


VILNIAUS MIESTO GATVIŲ, SKVERŲ, AIKŠČIŲ IR TILTŲ IŠDĖSTYMO PLANAS M 1:7 433

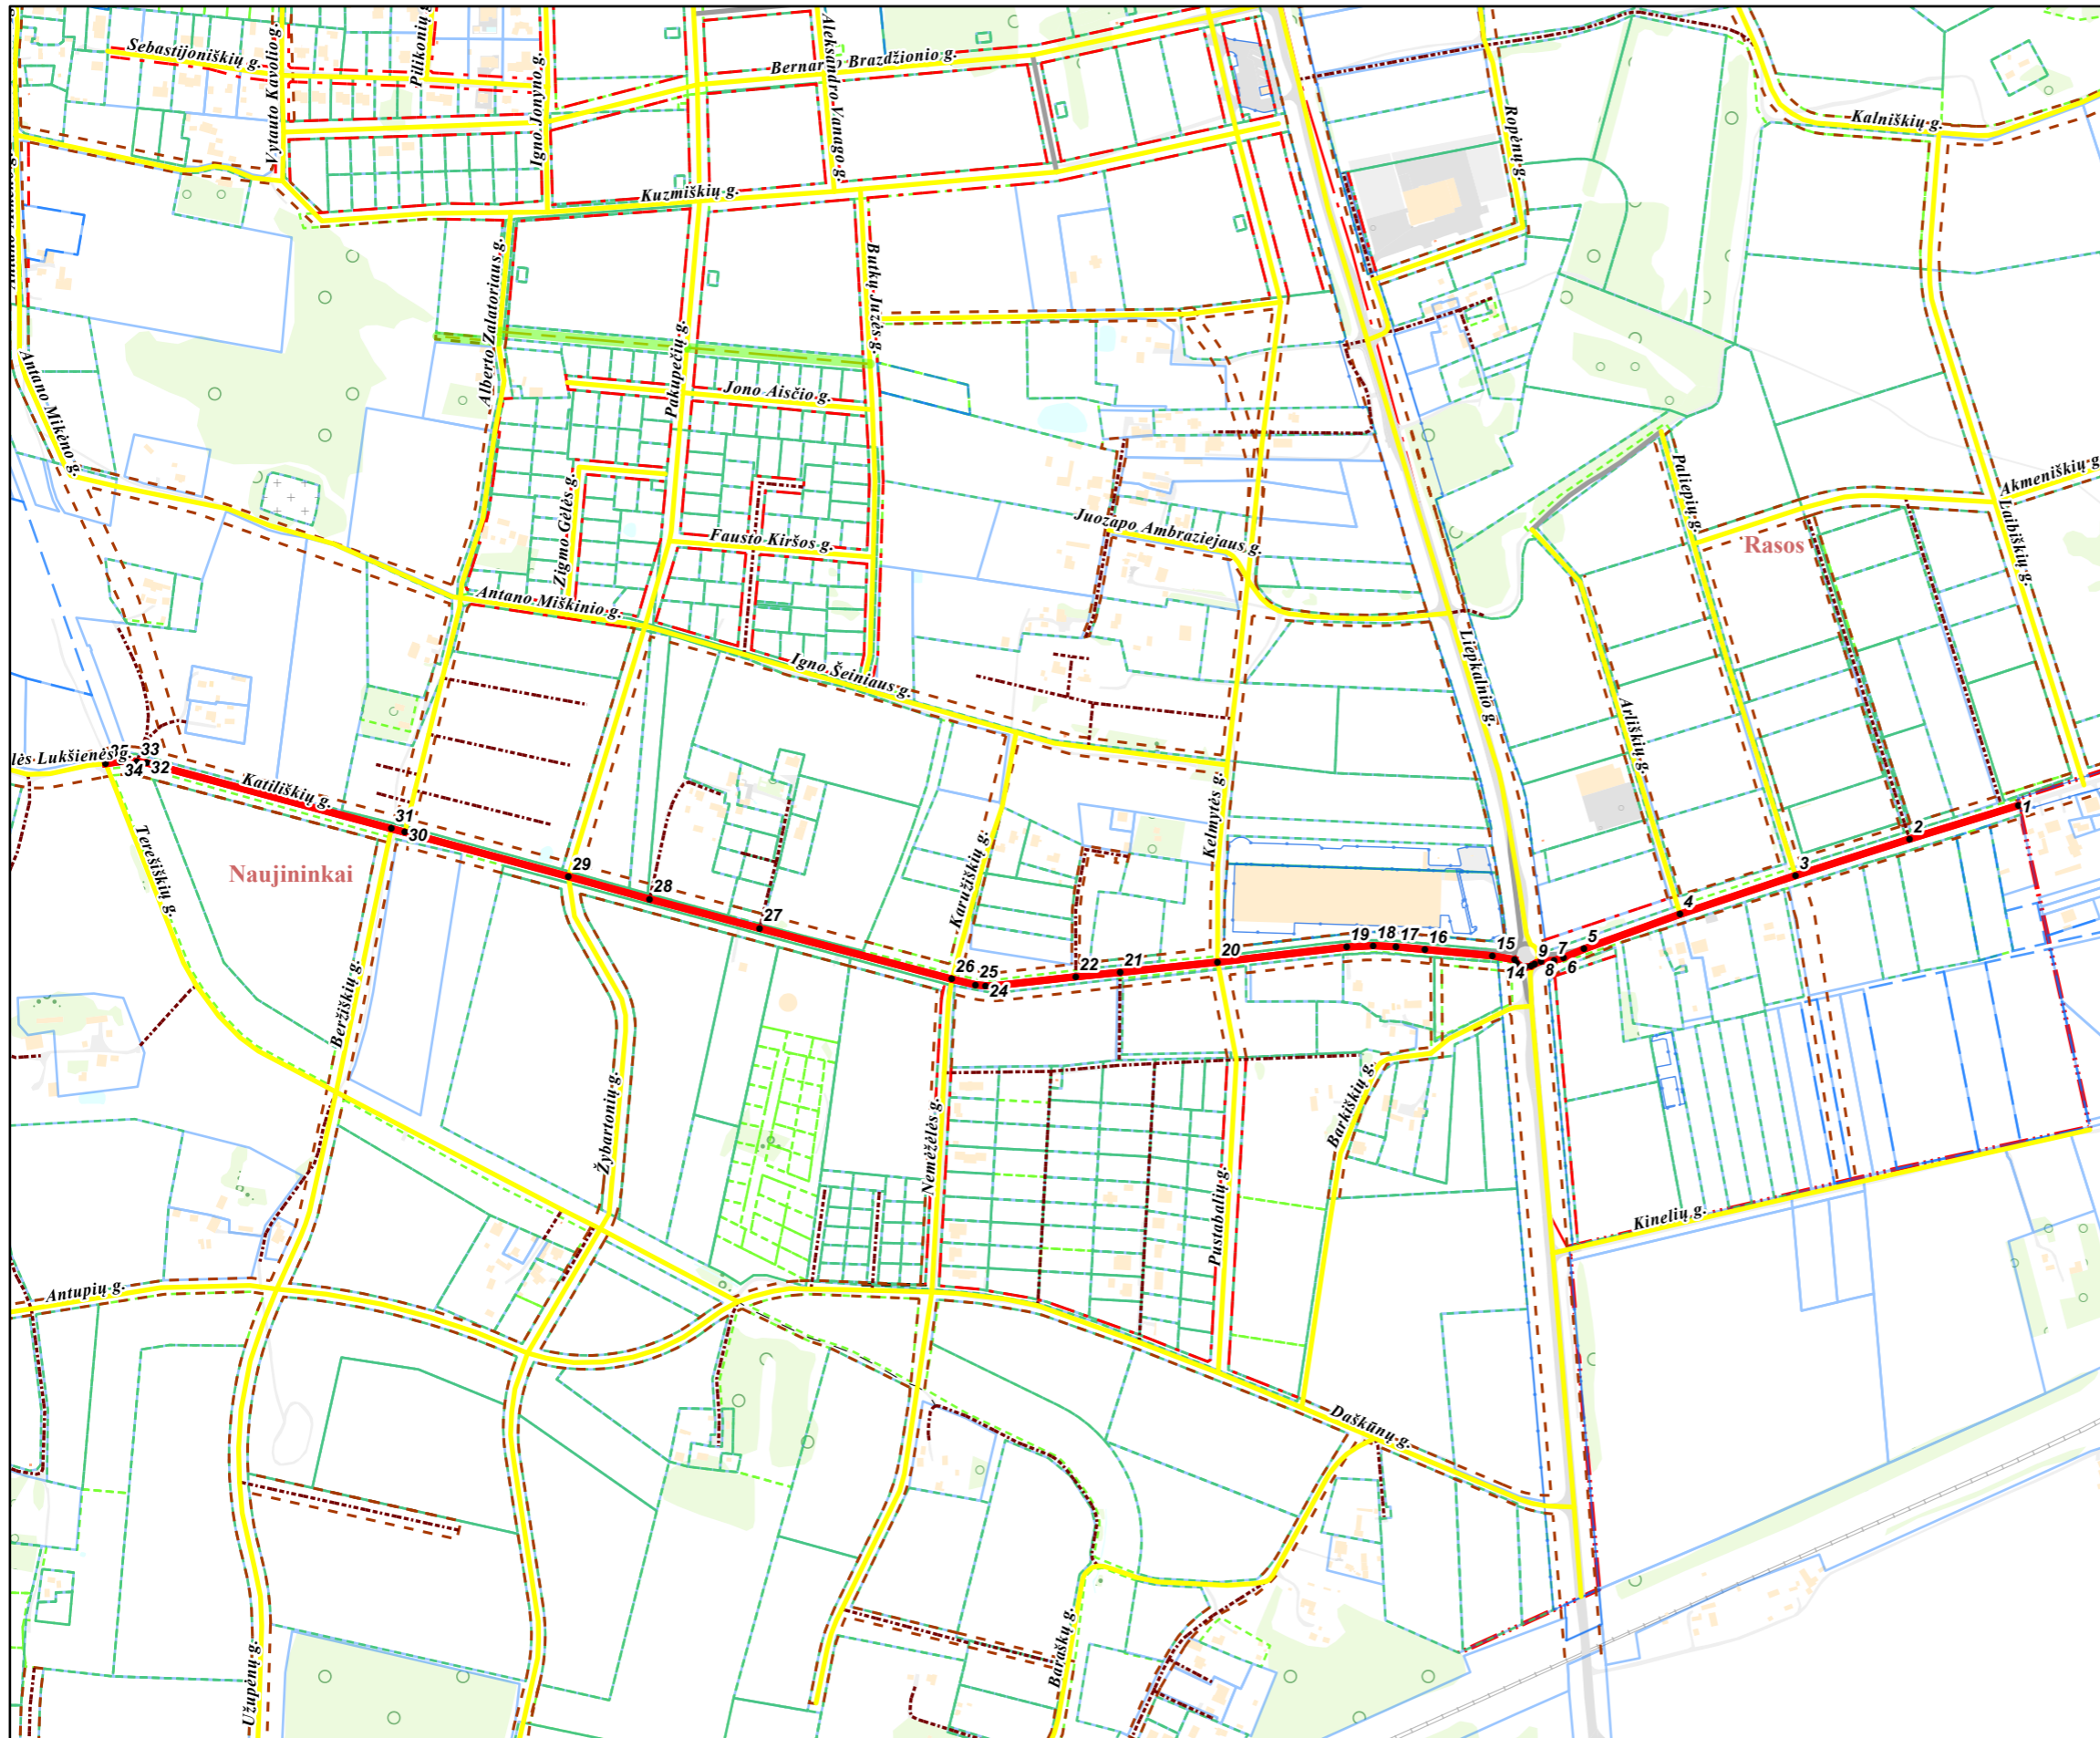

PAVADINIMŲ GATVĖMS, PASTATAMS, STATINIAMS IR KITIEMS OBJEKTAMS SUTEIKIMO, KEITIMO IR ĮTRAUKIMO Į APSKAITĄ TVARKOS APRAŠO 1 PRIEDAS

Vilniaus miesto savivaldybės tarybos
2024 m. _____ d. sprendimo Nr. _____
_____ priedas

Kartografinis pagrindas	KDB 500V
Gatvės taškų koordinacių nustatymo būdas	Grafinis

GATVIŲ TAŠKŲ KOORDINACIŲ ŽINIARAŠTIS

Katiliškų g. - taškų Nr. plane 1 - 35

NR.PLANE	X	Y
1	6053060,17	585362,51
2	6053023,92	585245,26
3	6052984,77	585122,57
4	6052943,09	584997,86
5	6052905,5	584894,26
6	6052895,95	584872,38
7	6052893,13	584862,22
8	6052892,46	584848,09
9	6052889,54	584841,15
10	6052886,84	584837,42
11	6052885,81	584831,07
12	6052886,68	584826,31
13	6052890,26	584822,02
14	6052894,11	584819,72
15	6052898,25	584795,59
16	6052905,05	584722,85
17	6052907,94	584691,93
18	6052909,26	584667,04
19	6052907,62	584638,59
20	6052891,36	584499,36
21	6052880,47	584394,43
22	6052875,52	584346,7
23	6052865,98	584259,76
24	6052865,92	584249,26
25	6052866,89	584238,41
26	6052873,04	584213,04
27	6052927,89	584005,62
28	6052959,34	583887,27
29	6052983,57	583799,62
30	6053031,37	583623,24
31	6053035,27	583608,84
32	6053106,17	583345,29
33	6053107,62	583334,56
34	6053107,69	583316,78
35	6053105,37	583300,77

PATEIKIA:
Vilniaus miesto savivaldybės administracijos
Žemės administravimo ir GIS poskyrio vedėja