


VILNIAUS MIESTO GATVIŲ, SKVERŲ, AIKŠČIŲ IR TILTŲ IŠDĖSTYMO PLANAS M 1:3 000

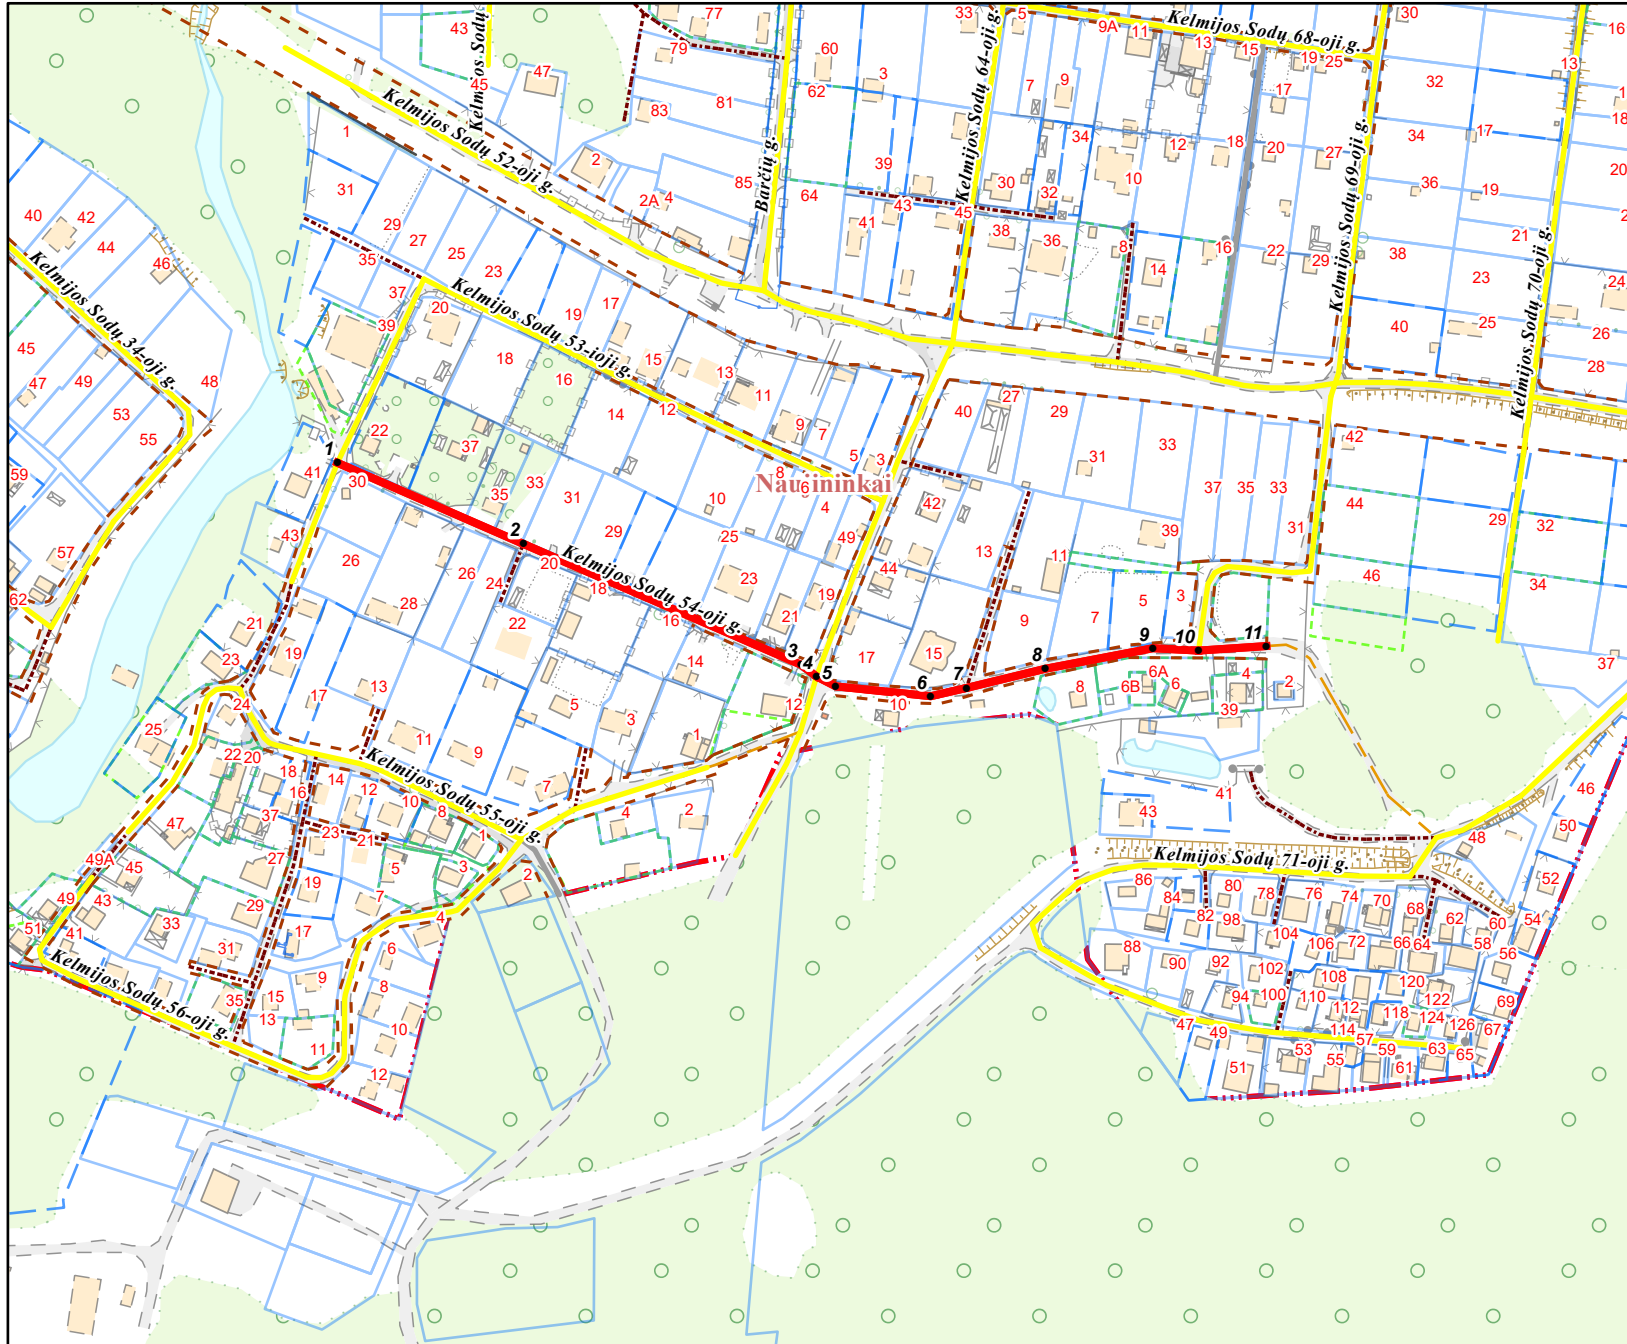

PAVADINIMŲ GATVĖMS, PASTATAMS, STATINIAMS IR KITIEMS OBJEKTAMS SUTEIKIMO, KEITIMO IR ĮTRAUKIMO Į APSKAITĄ TVARKOS APRAŠO I PRIEDAS

Vilniaus miesto savivaldybės tarybos
2024 m. _____ d. sprendimo Nr. _____
_____ priedas

Kartografinis pagrindas	KDB 500V
Gatvės taškų koordinacių nustatymo būdas	Grafinis

GATVIŲ TAŠKŲ KOORDINACIŲ ŽINIARAŠTIS

Kelmijos Sodų 54-oji g.- taškų Nr. plane 1 - 11

NR.PLANE	X	Y
1	6051437,63	581188,49
2	6051405,48	581262,28
3	6051357,49	581372,42
4	6051352,88	581378,59
5	6051348,96	581386,13
6	6051345,03	581423,81
7	6051348,34	581438,03
8	6051355,92	581469,33
9	6051364,07	581511,98
10	6051363,14	581530,08
11	6051364,91	581556,99

PATEIKIA:
Vilniaus miesto savivaldybės administracijos
Žemės administravimo ir GIS poskyrio vedėja