

Pilaitis sen.

2.4p.

VILNIAUS MIESTO GATVIŲ IŠDĖSTYMO PLANAS M 1 : 5000

PAVADINIMŲ GATVĖMIS, PASTATAMS, STATINIAMS IR KITIEMS OBJEKTAMS SUVEIKIMO, KEITIMO IR IŠTRAUKIMO Į APSKAITĄ TVARKOS APRAŠO I PRIEDAS


Vilniaus miesto savivaldybės tarybos 2018 m. _____ d. sprendimo Nr. _____ priedas

Kartografinis pagrindas	KDB 500V
Gatvės taškų koordinacinių nustatymo būdas	Grafinis

GATVIŲ TAŠKŲ KOORDINACIŲ ŽINIARAŠTIS

Tvankstos g. - taškų Nr. plane 1 - 7

NR. PLANE	X	Y
1	6064397	575566.07
2	6064372.36	575566.07
3	6064110.87	575564.98
4	6064050.67	575564.73
5	6063973.69	575564.41
6	6063937.55	575564.26
7	6063833.48	575564.98

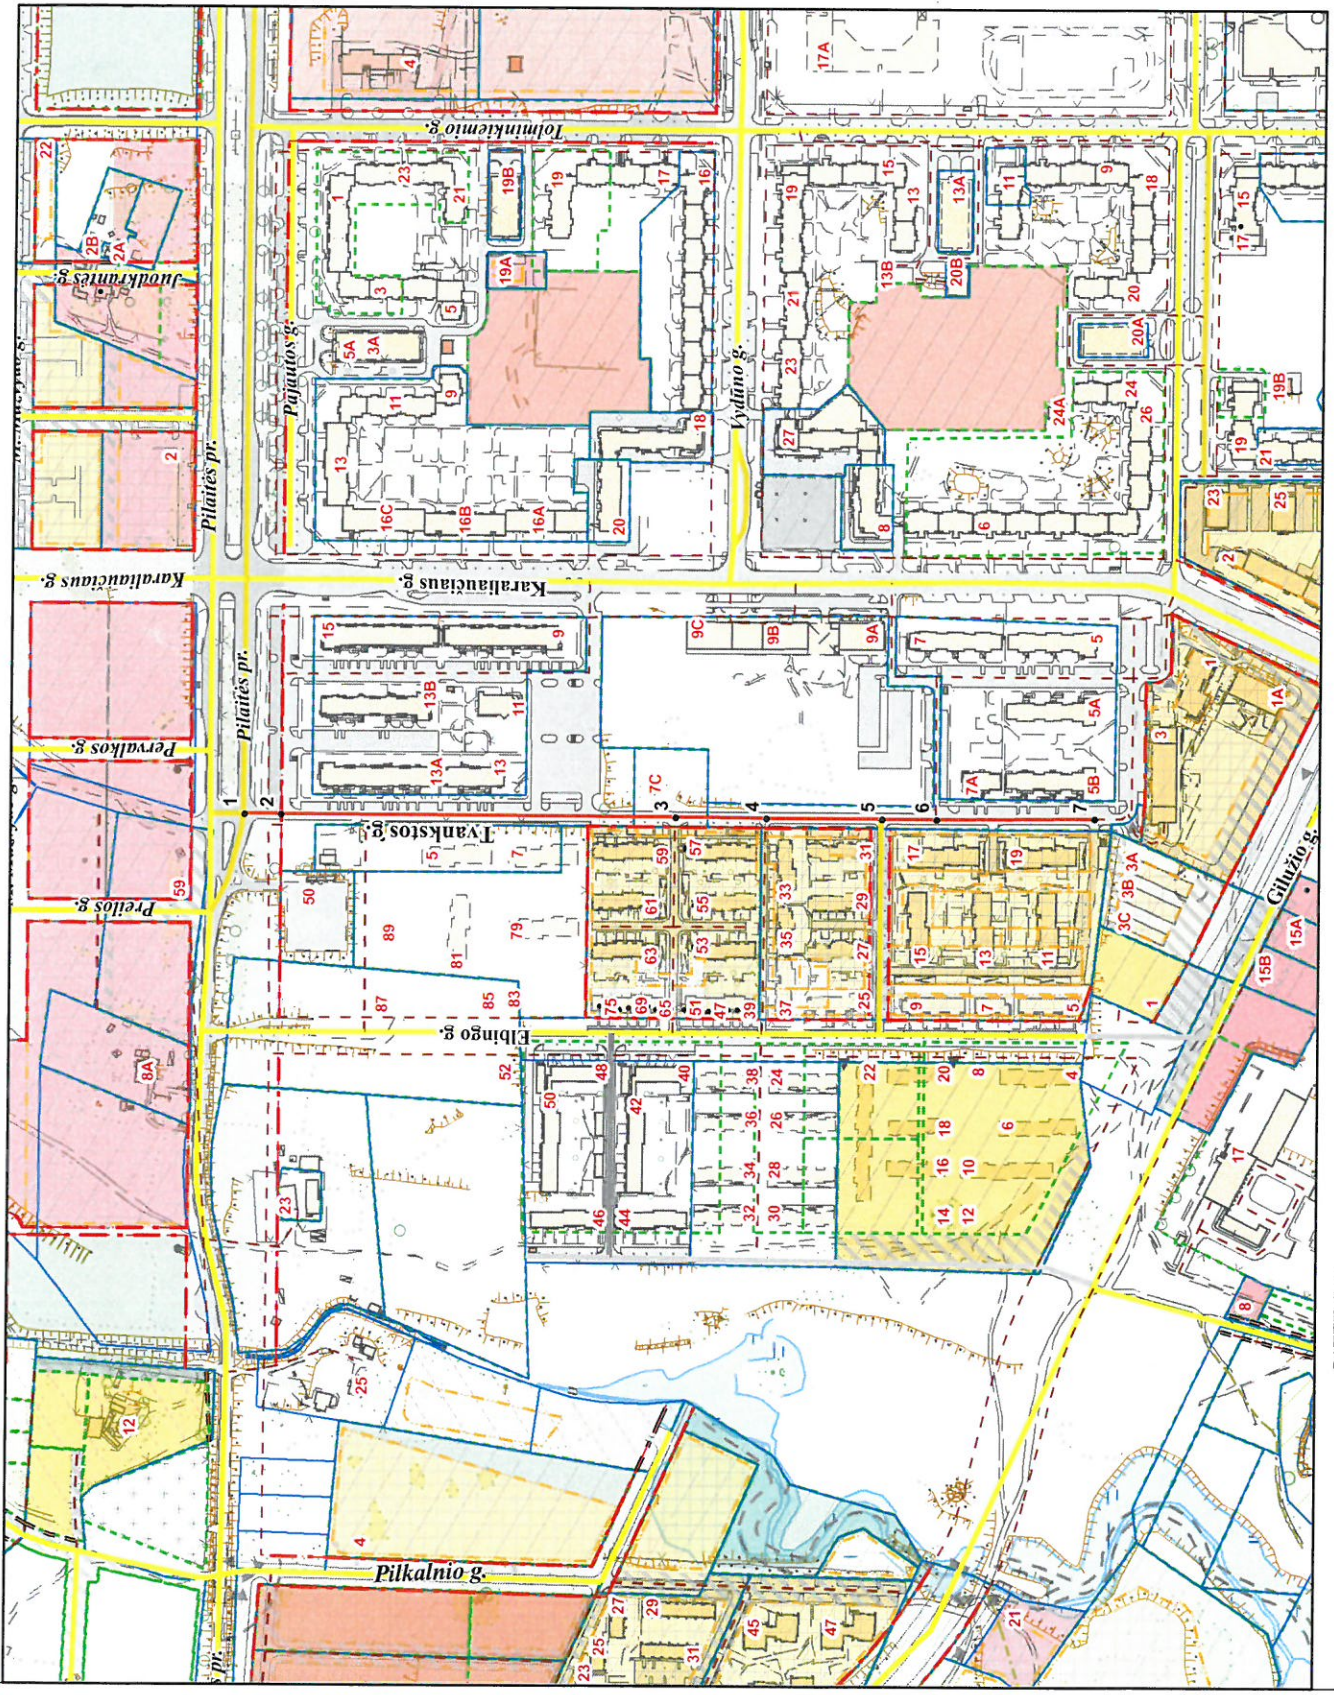

PATEIKIA:
Vilniaus miesto savivaldybės administracijos
Miesto planavimo departamento direktoriaus pavaduotoja