

18 p. ① 2p2a

VILNAUS MIESTO GATVIŲ IŠDĖSTYMO PLANAS M 1 : 6000

PAVADINIMŲ GATVĖMS, PASTATAMS, STATINIAMS IR KITEMS OBJEKTAMS SUTIKIMO, KEITIMO IR IŠTRAUKIMO Į APSKAITĄ TVARKOS APRAŠO I PRIEDAS


Vilniaus miesto savivaldybės tarybos 2015 m. \_\_\_\_\_ d. sprendimo Nr. \_\_\_\_\_ priedas

Kartografinis pagrindas	KDB 500V
Gatvės taškų koordinacijų nustatymo būdas	Grafinis

GATVIŲ TAŠKŲ KOORDINACIJŲ ŽINIAVAIŠTIS

Mažųjų Gulbinų g. - taškų Nr. plane 1 - 21  
 Zebedeno g. - taškų Nr. plane 22 - 34

NR. PLANE	X	Y
1	6072248,67	583507,98
2	6072303,73	583574,08
3	6072349,09	583629,35
4	6072399,48	583696,59
5	6072448,56	583758,55
6	6072457,64	583766,48
7	6072466,92	583771,31
8	6072497,86	583779,82
9	6072509,46	583785,23
10	6072520,61	583792,52
11	6072554,78	583820,17
12	6072580,03	583844,2
13	6072604,97	583861,79
14	6072613,48	583865,47
15	6072623,34	583868,75
16	6072667,22	583876,1
17	6072707,44	583890,02
18	6072748,04	583901,43
19	6072760,99	583906,07
20	6072798,7	583923,28
21	6072856,65	583936,6
22	6072207,04	583516,01
23	6072248,67	583507,98
24	6072291,28	583491,06
25	6072350,21	583462,23
26	6072375,61	583455,53
27	6072402,93	583454,85
28	6072423,55	583458,42
29	6072507,8	583484,1
30	6072538,62	583493,49
31	6072574,83	583501,08
32	6072599,27	583502,06
33	6072729,57	583489,49
34	6073065,9	583465,59

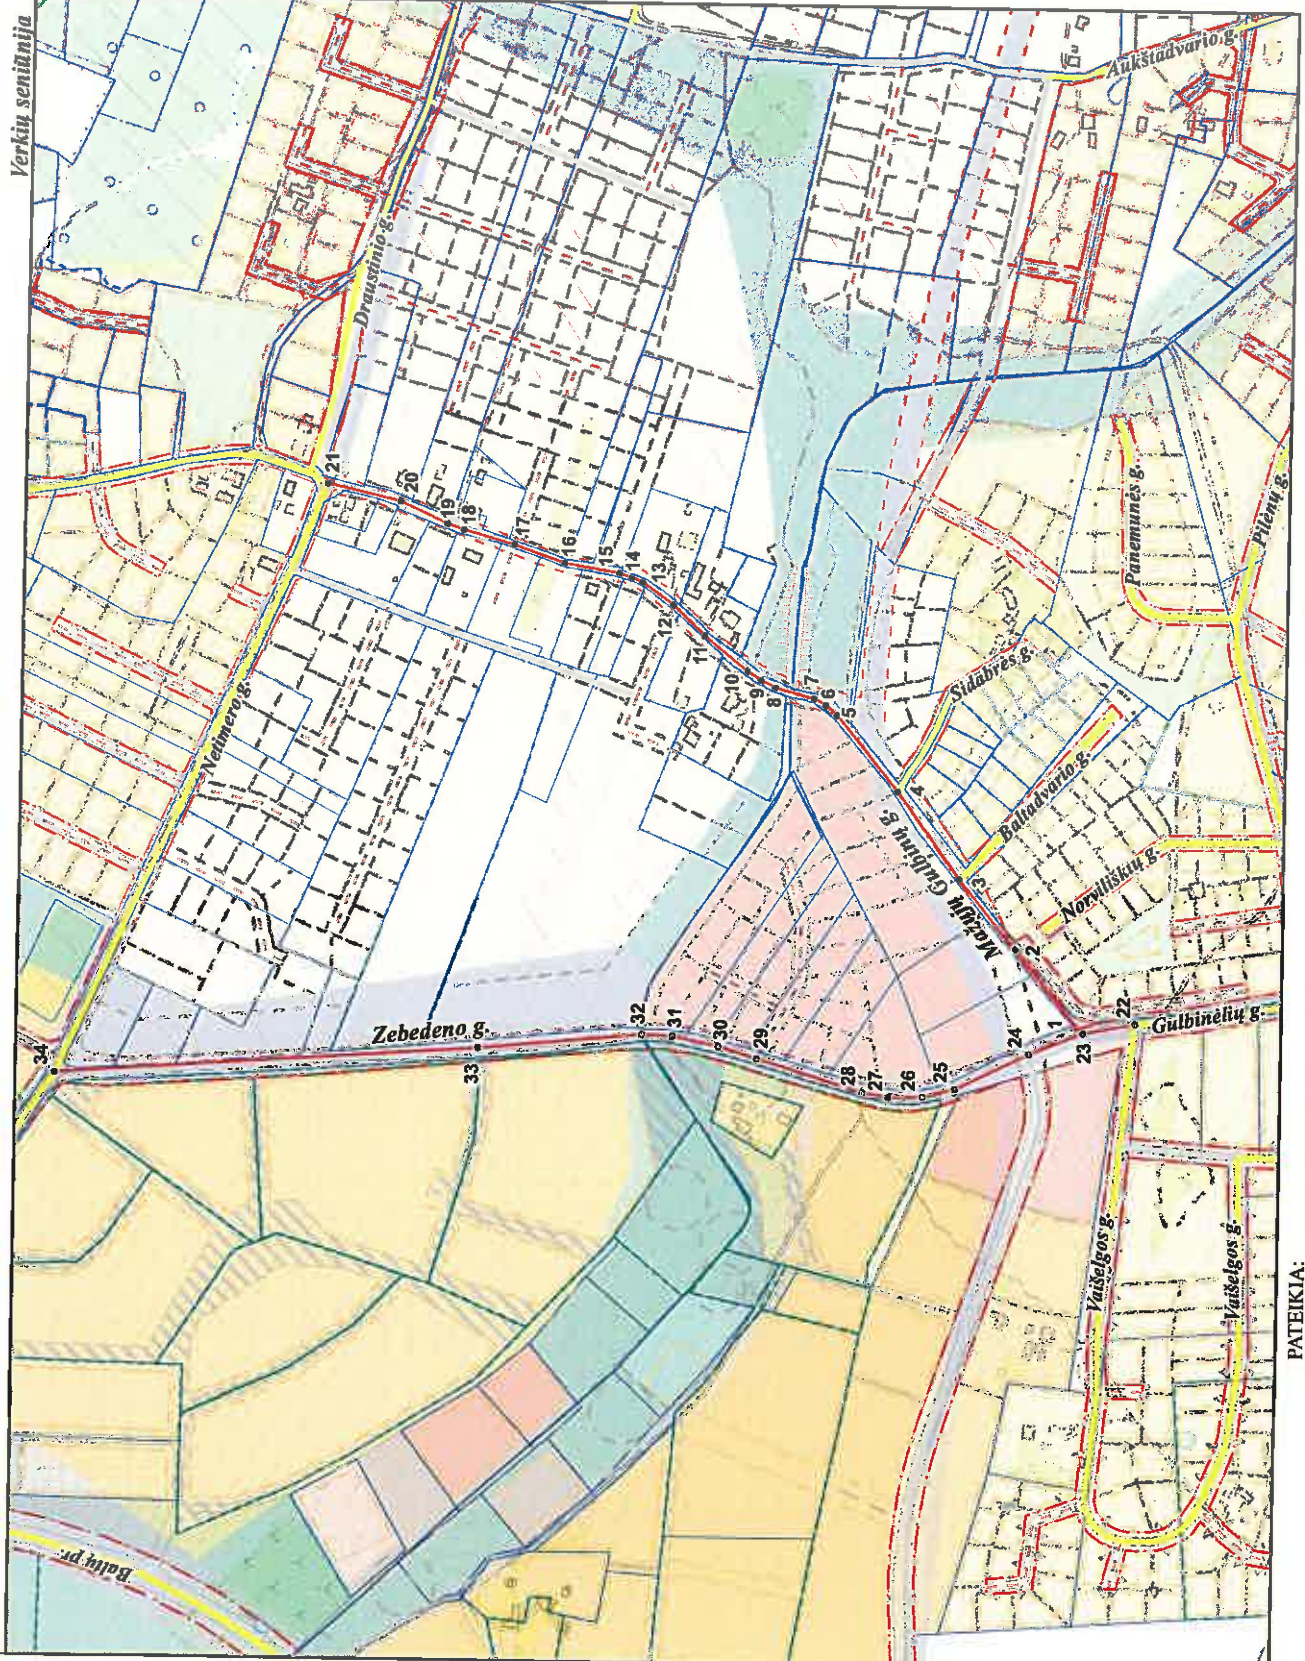

PATEIKIA:  
 Vilniaus miesto savivaldybės administracijos  
 Miesto plėtros departamento direktoriaus pavaduotoja