



# INFORMACIJA APIE KIEMO AIKŠTELIŲ ĮRENGIMĄ BEI TERITORIJOJE ESAMŲ DANGŲ REMONTĄ

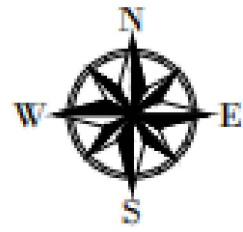

Naujai suremontuotas  
pėsčiųjų takas

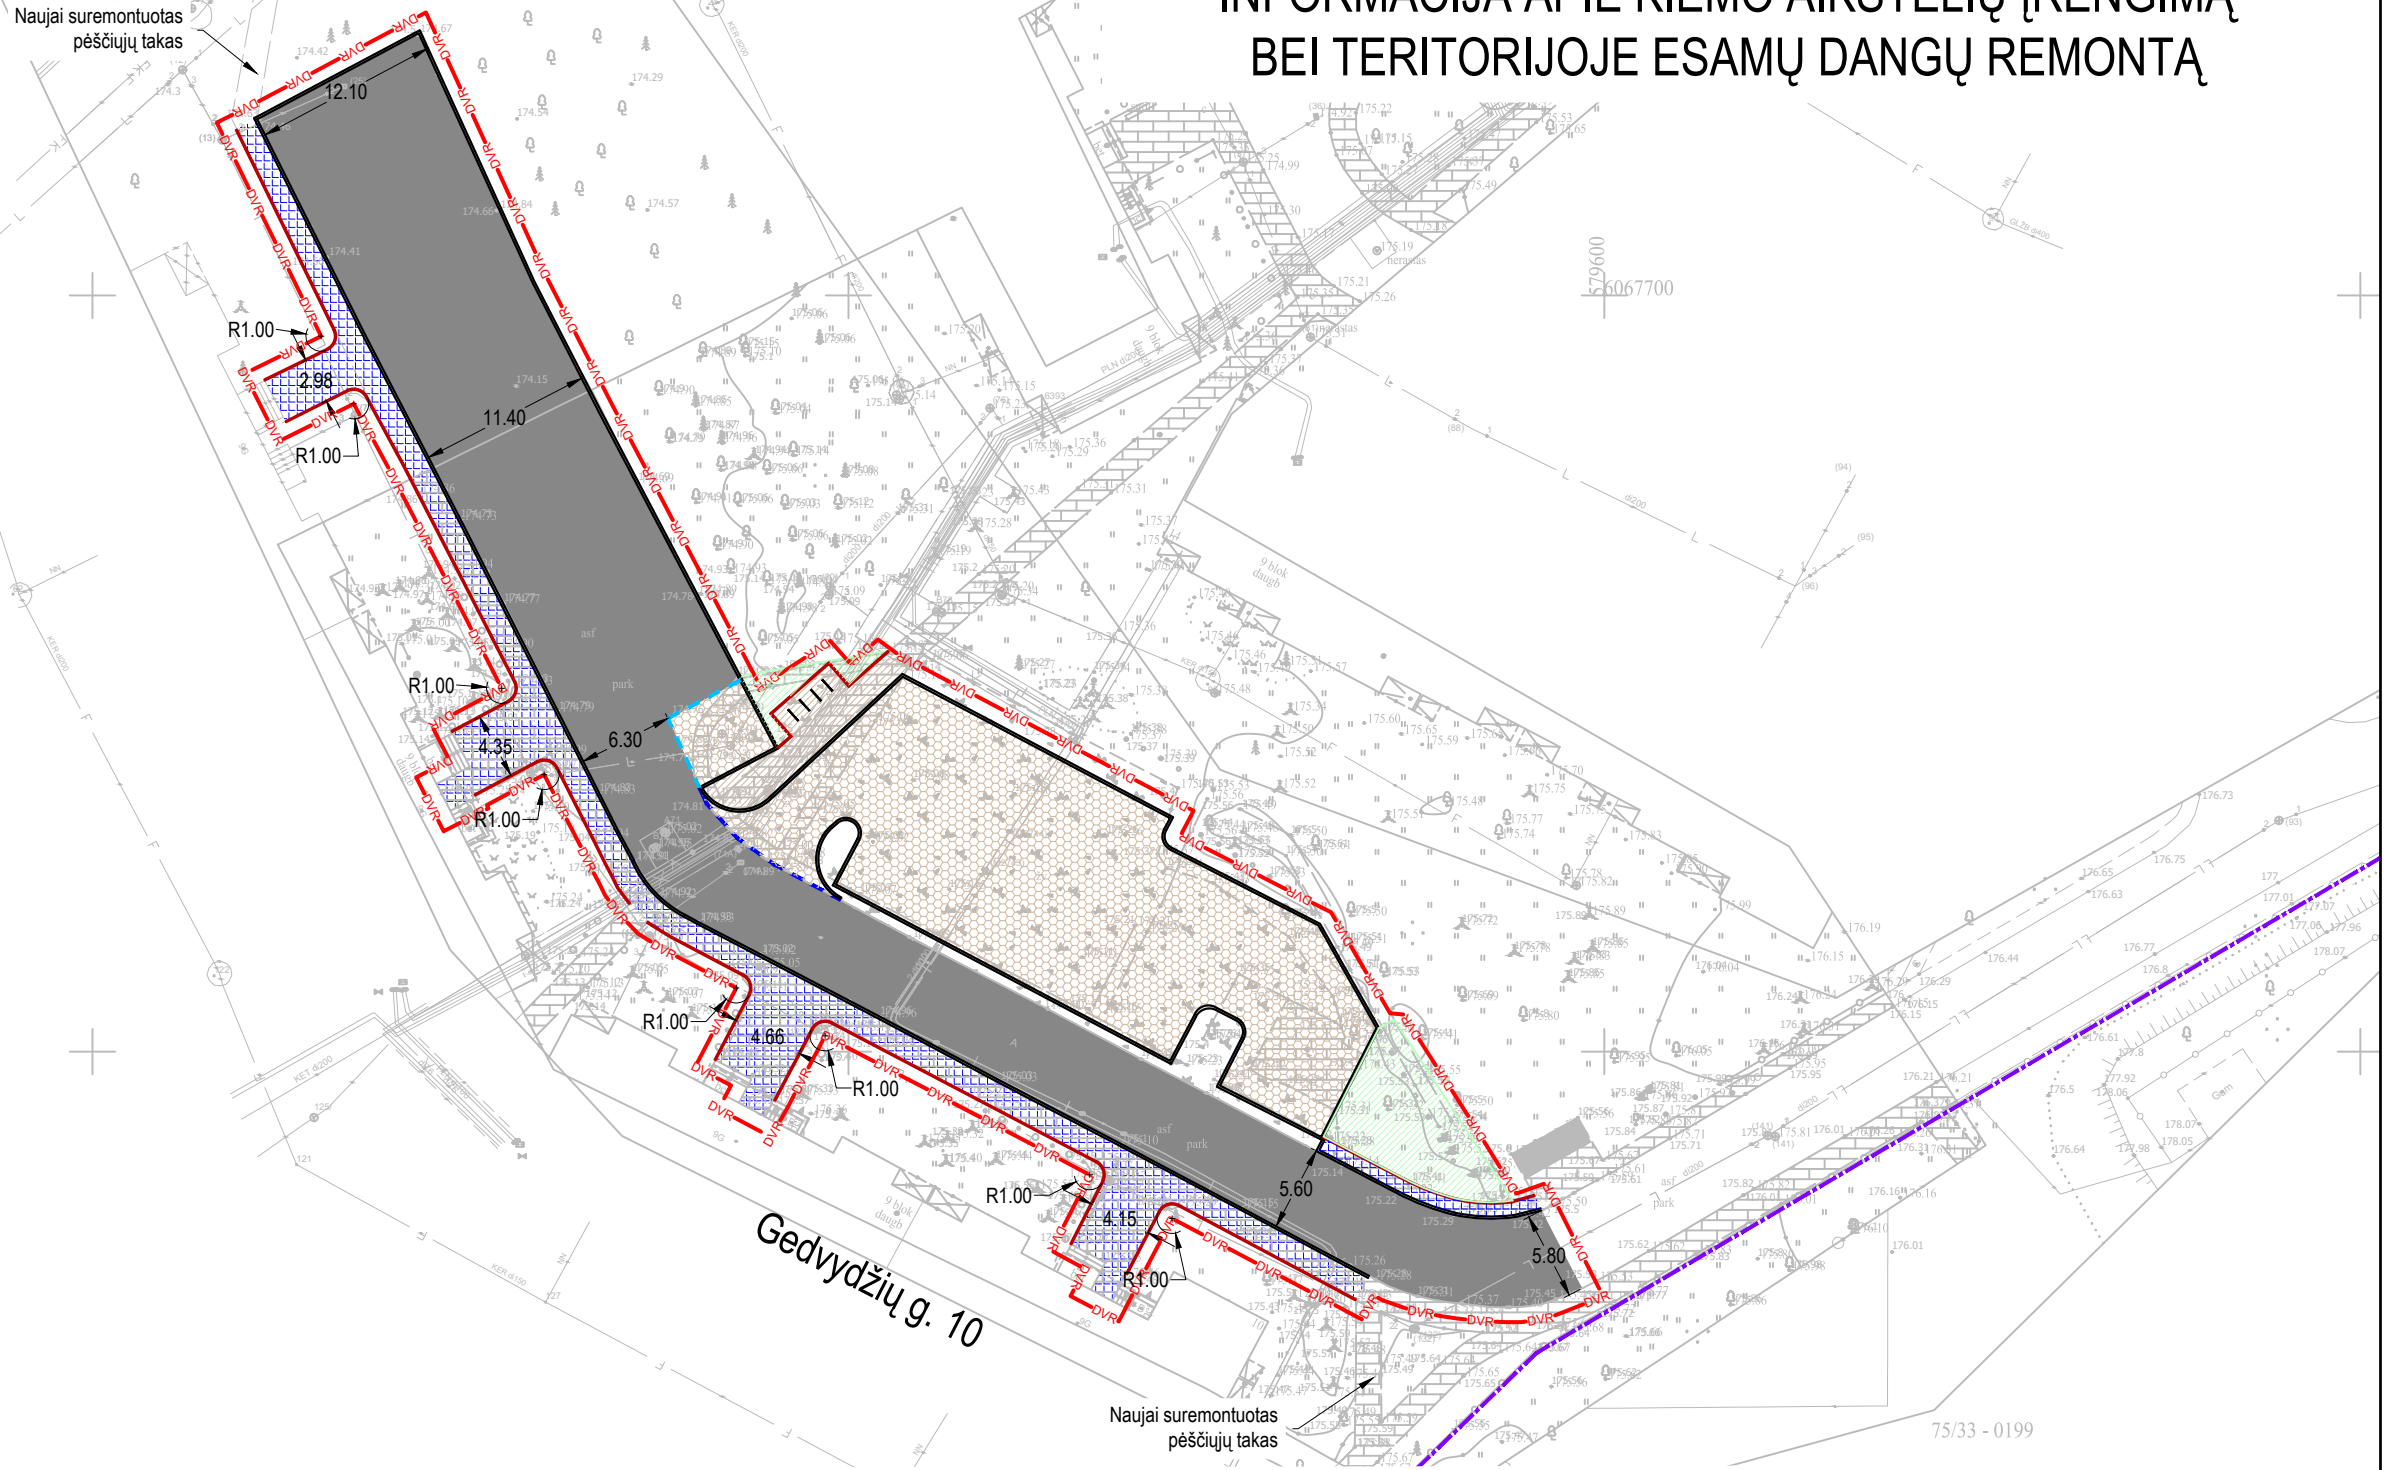

Naujai suremontuotas  
pėsčiųjų takas

75/33 - 0199

## SUTARTINIAI ŽYMĖJIMAI (VYKDOMI DARBAI)

|  |  |
|--|--|
|  | Asfalto danga (esamos dangos remontas)                                   |
|  | Betoninių trinkelų danga (esamos dangos remontas)                        |
|  | Naujai įrengiama ažūrinė betono trinkelų danga                           |
|  | Naujai įrengiama betoninių trinkelų danga                                |
|  | Įrengiamas/remontuojamas gatvės bordiūras                                |
|  | Įrengiamas/remontuojamas vejos bordiūras                                 |
|  | Įrengiamas/remontuojamas nužemintas (ivažiavimo) gatvės bordiūras (7 cm) |
|  | Įrengiamas/remontuojamas nužemintas gatvės bordiūras (3 cm)              |
|  | Darbu vykdymo riba   |
|  | Gatvių raudonosios linijos   |
|  | Suformuotų sklypų ribos  |
|  | Dviračių stovas  |
|  | Sutvarkomi esami žali plotai (sėjama žolė)                               |

Objekto pavadinimas:  
 Kiemo aikštelių iš korio dangos įrengimas/ teritorijos esamų dangų remonto darbai  
 Objekto adresas:  
 Gedvydžių g. 10, Fabijoniškių sen.  
 Užsakovas:  
 Vilniaus miesto savivaldybė