


VILNIAUS MIESTO SAVIVALDYBĖS PILAITĖS SENIŪNIJOS  
 Padekaniškių g. Nr. 2, Nr. 6A, Nr. 8A  
 ADRESŲ NUMERIŲ KEITIMO/SUTEIKIMO PLANAS

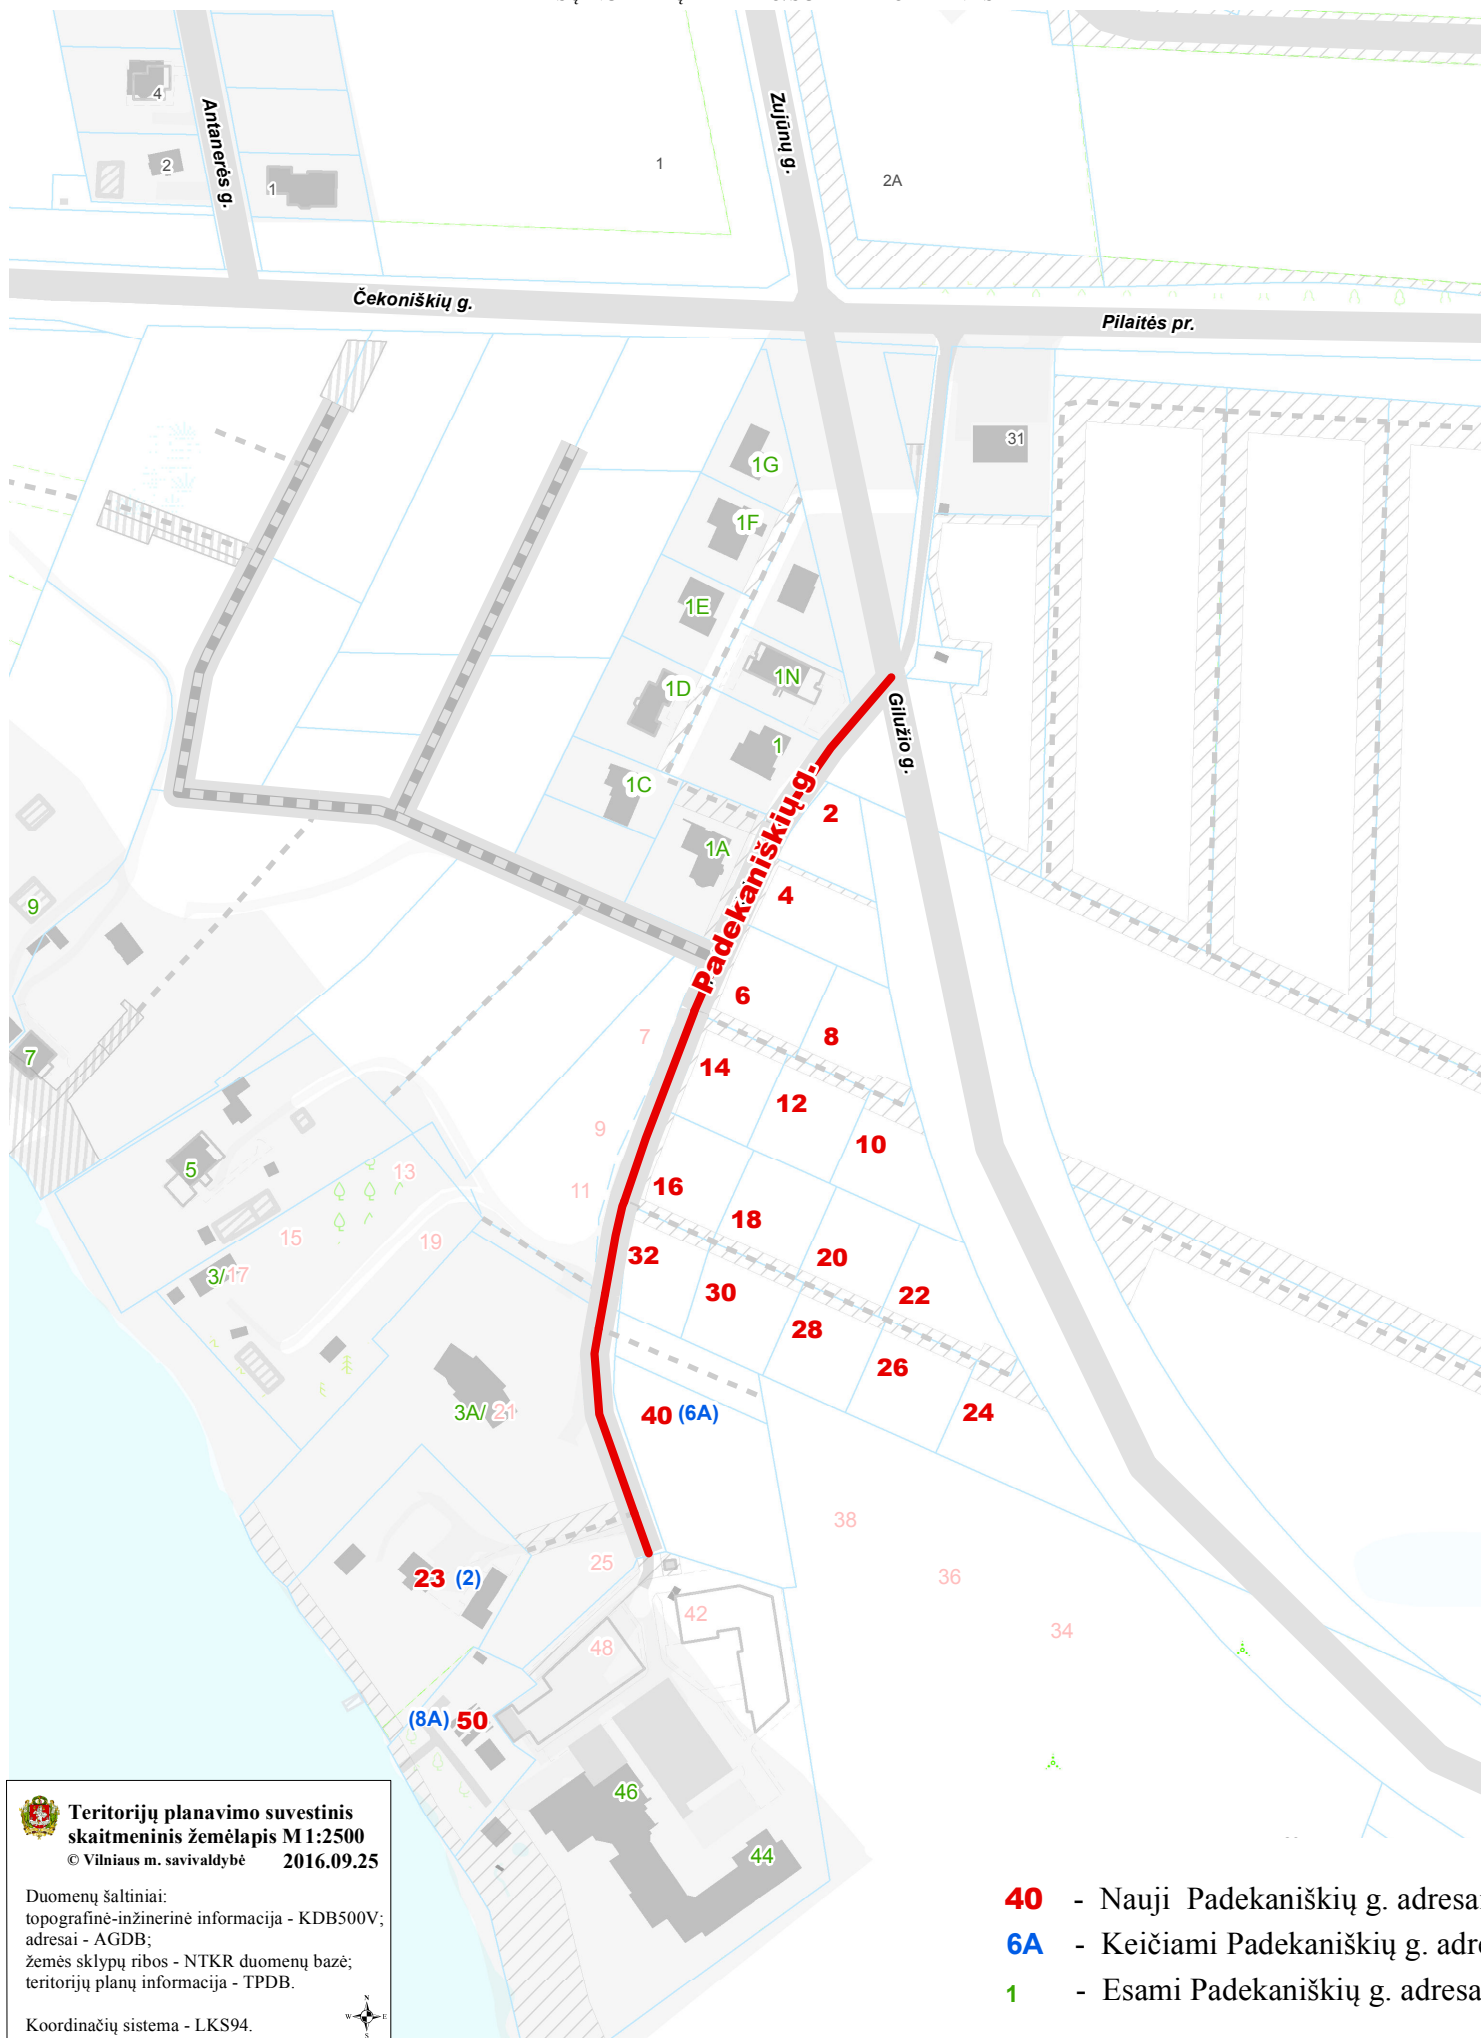

**Teritorijų planavimo suvestinis skaitmeninis žemėlapis M 1:2500**  
 © Vilniaus m. savivaldybė 2016.09.25

Duomenų šaltiniai:  
 topografinė-inžinerinė informacija - KDB500V;  
 adresai - AGDB;  
 žemės sklypų ribos - NTKR duomenų bazė;  
 teritorijų planų informacija - TPDB.

Koordinacių sistema - LKS94.



- 40** - Nauji Padekaniškių g. adresai
- 6A** - Keičiami Padekaniškių g. adresai
- 1** - Esami Padekaniškių g. adresai