

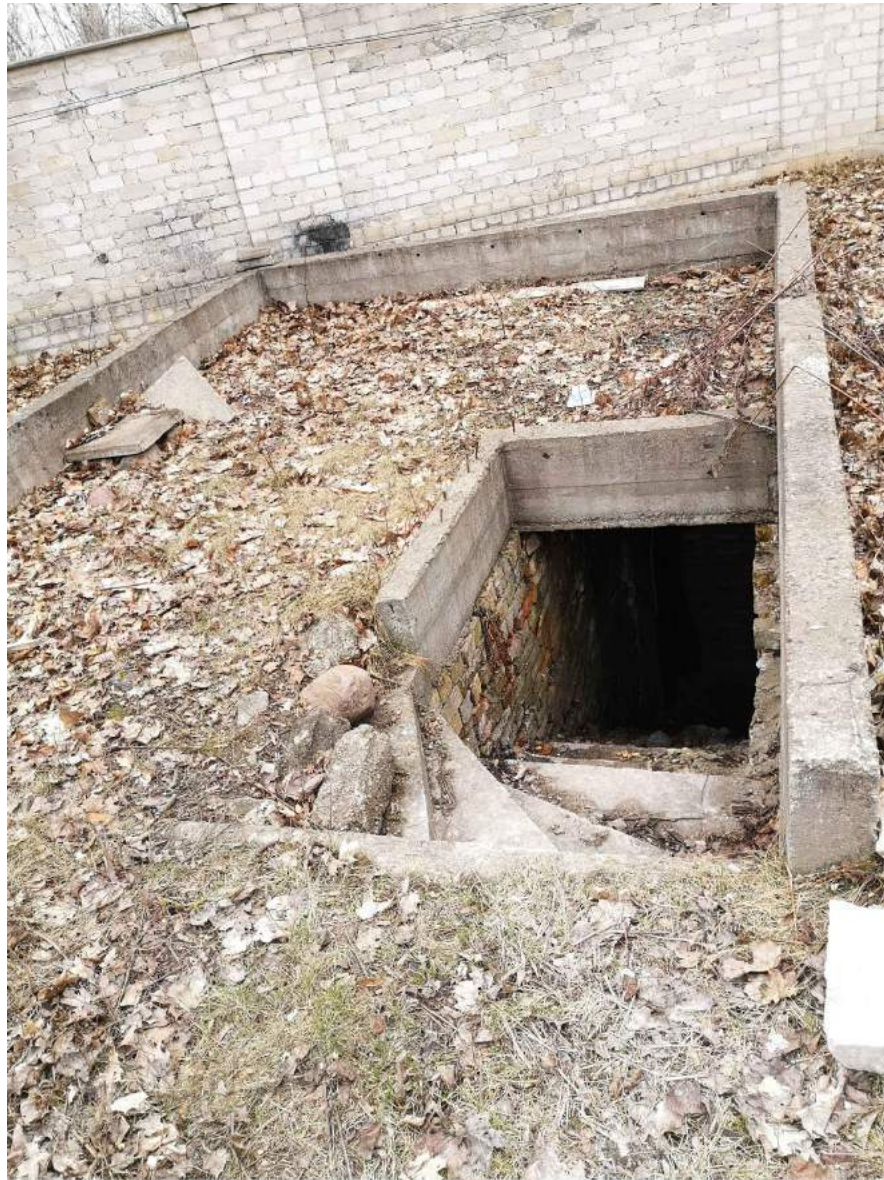


# RŪSIO ESAMOS SITUACIJOS FOTOFIKSACIJA

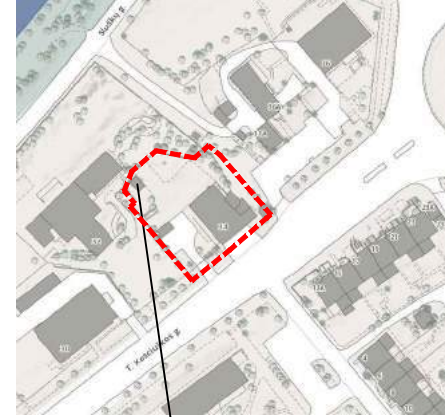

X=23300  
Y=30250

# ESAMOS SITUACIJOS SCHEMA M1:500

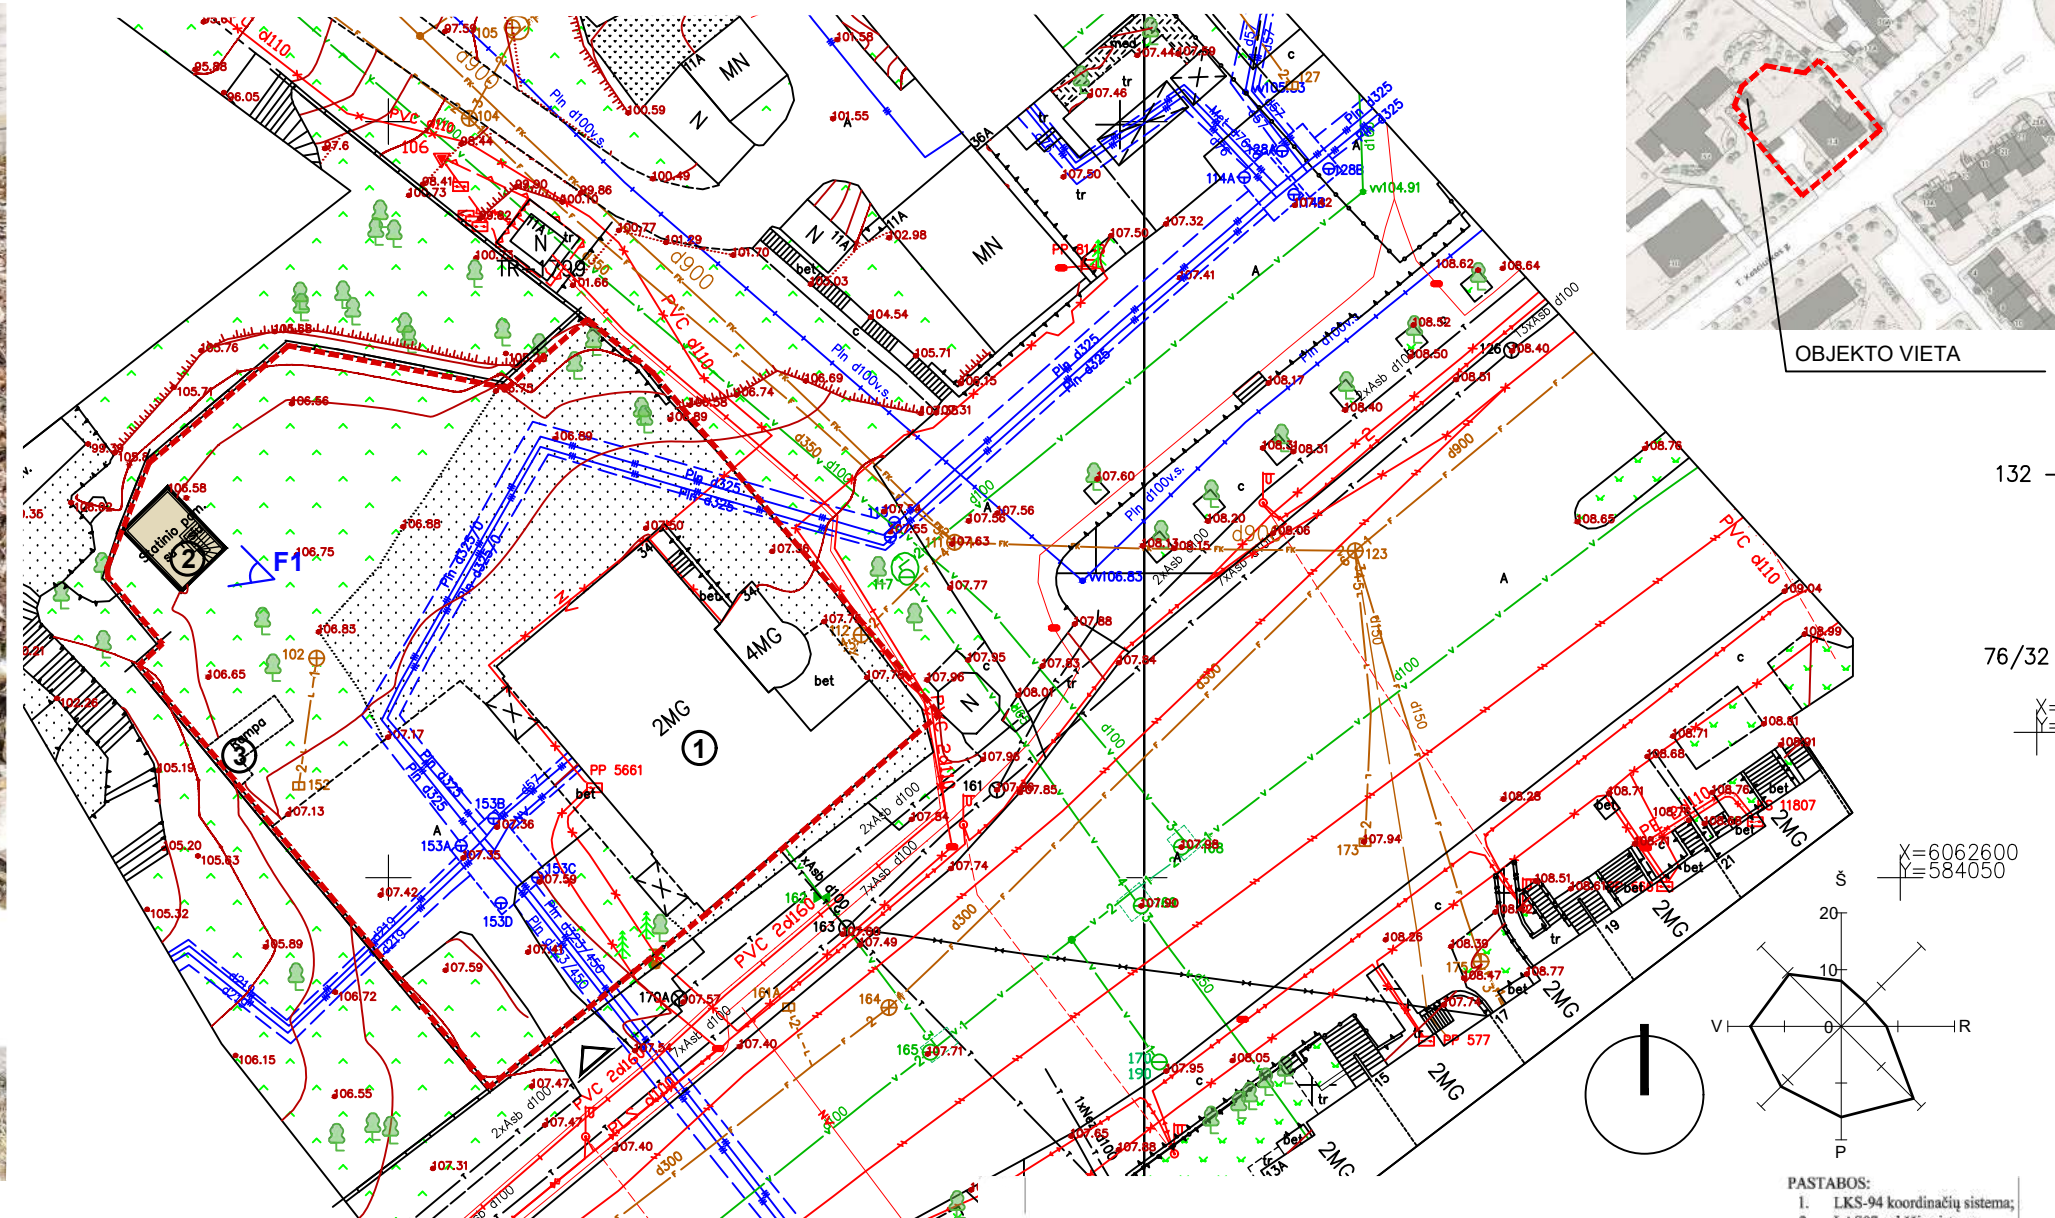


OBJEKTO VIETA

132

76/32

X=6062600  
Y=584050

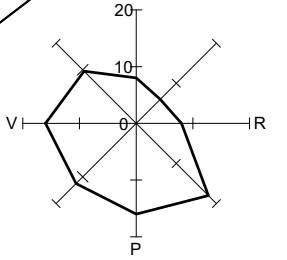

PASTABOS:  
1. LKS-94 koordinacių sistema;  
2. LAS07 aukščių sistema.

## SUTARTINIAI ŽYMĖJIMAI

Sklypo ribos	
Esamas pastatas sklype	
Rekonstruojamas pastatas	
Esama rampa (sklype)	
Pastatai (esami)	
Esamas įvažiavimas į sklypą	
Esami medžiai	
Tvora su tvirtomis atramomis	
Statmena atraminė sienelė	
Plytinė sienelė, aukštesnė nei 1m tvora ant juostinio pamato	
Fotofiksacijos vieta	

### PASTABOS


1. Visi matmenys ir aukščiai brėžiniuose nurodyti metrais.
2. Matmenis ir altitudes tikslinti vietoje.

Topografinis planas suderintas ir integruotas į TOPD sistemą		Unikalus Nr.	13:20:13331	Data	2020-12-21
UAB „Trimatis“ Mob. + 370 604 442 80, El.p.: info@trimatis.eu		VILNIAUS M., SENAMIESČIO SEN., T. KOŠCIUSKOS G. 34			
Atestato Nr. Certificate	Pareigos Position	Vardas Pavardė First name	Parašas Signature	Topografinis planas	
IGKV-1623	Mat.inž.	D. K.		Mastelis Scale	1:500
Užsakovas Contractor	UAB „Senamiesčio projektai“		Lapų skaičius Sheet	Lapas Sheet	1
				Data Date	2020.11.17



KVAL. DOK. NR.		UAB „SENAMIESČIO PROJEKTAI“		STATINIO PROJEKTO PAVADINIMAS	
A1132/0869	PV	R. Buitkus	2023 04	Administracinis pastatas, T. Kosciuskos g. 34, Vilniaus m., rekonstravimo projektas	
A1132/0869	PDV	R. Buitkus	2023 04	STATINIO NR. IR PAVADINIMAS	
	Arch.	D. Žvirblis	2023 04	Administracinis pastatas, 211/p (Unik. Nr. 1094-0376-3028)	
				DOKUMENTO PAVADINIMAS	
				Esamos situacijos schema, M1:500. Rūsio esamos situacijos fotofiksacija.	
				DOKUMENTO ŽYMUO	
				SP-0525-22-PP-SP-01	
KALBOS TRUMP.	STATYTOJAS(-A) / UŽSAKOVAS(-Ė)			LAPAS	LAPŲ
LT	UAB "SPV-11"			1	1

# SKLYPO APŽELDINIMO IR SUTVARKYMO (DANGŲ) PLANAS M1:500

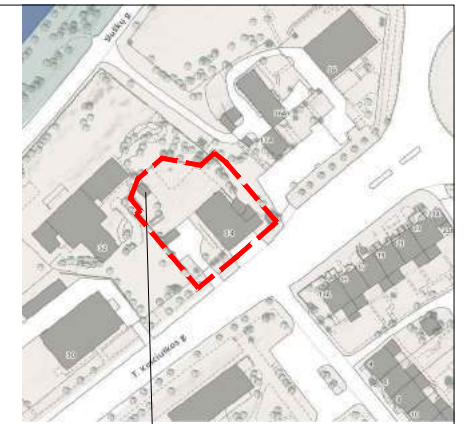

OBJEKTO VIETA

132 - A - 10

76/32 - 0197

X = 23350  
Y = 30400

X = 6062600  
Y = 584050


## SUTARTINIAI ŽYMĖJIMAI

Sklypo ribos	
Aikštelės, šaligatvio bortai	
Įžeminti aikštelės, šaligatvio bortai	
Pastatai (esami)	
Esamas pastatas sklype	
Rekonstruojamas pastatas	
Ankstesniu projektu naukinamos esamos aikštelė, rampa ir priedubė	
Įvažiavimas į sklypą	
Įėjimai į sklypo teritoriją	
Įėjimai į pastatą	
Elektromobilių stovėjimo vieta	
Automobilių stovėjimo vieta žmonėms su negalia	
Automobilių stovėjimo vieta	
Požeminių atliekų konteinerių saugojimo vieta	
Dviračių stovai	
Esami medžiai	
Sodinami nauji medžiai (rūšis - didžialapė liepa)	
Numatomi krūmai	
Kertami medžiai	
Numatoma krūmų/tujų gyvatvorė	
Poilsio zona	

Maisto atliekų 0,8 m<sup>3</sup> konteinerio vieta

Mišrių atliekų 1,3 m<sup>3</sup>, popieriaus/plastiko atliekų 1,3 m<sup>3</sup>, stiklo atliekų 1,3 m<sup>3</sup> konteinerių vieta

Mediciniųjų atliekų konteinerio vieta 1,5 m x 1,5 m

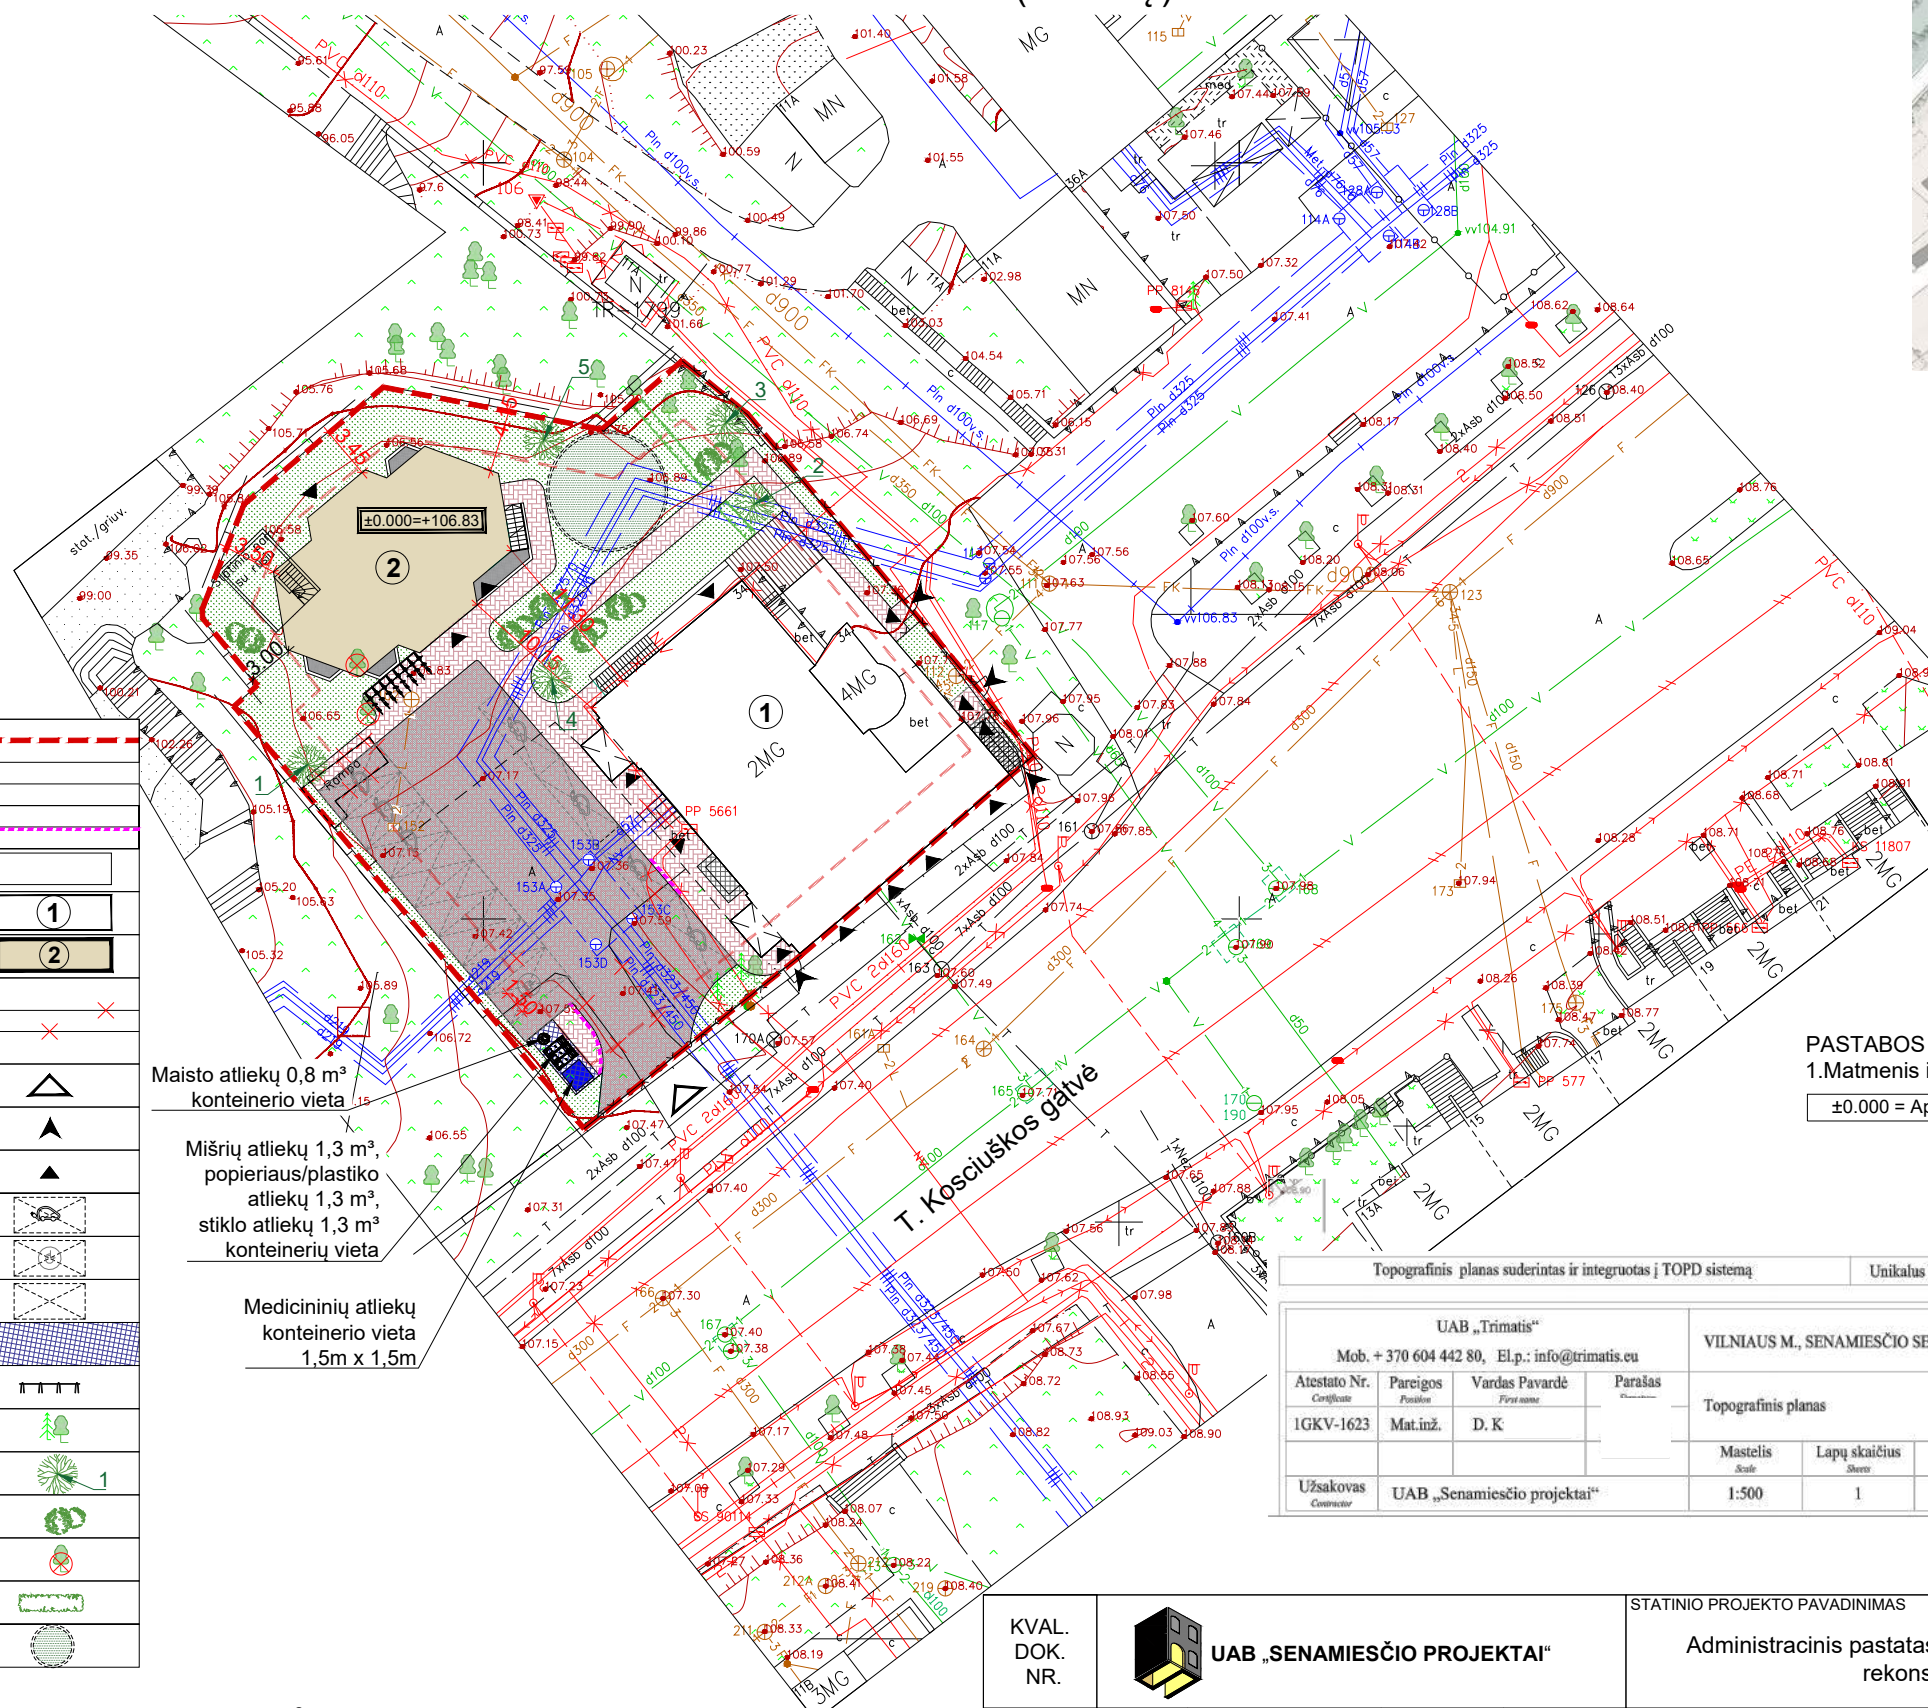

PASTABOS  
1. Matmenis ir altitudes tikslinti vietoje.  
±0.000 = Aps. alt. 107.73

PASTABOS:  
1. LKS-94 koordinacių sistema;  
2. LAS07 aukščių sistema.


Topografinis planas suderintas ir integruotas į TOPD sistemą		Unikalus Nr.	13:20:13331	Data	2020-12-21
UAB „Trimatis“ Mob. + 370 604 442 80, El.p.: info@trimatis.eu		VILNIAUS M., SENAMIESČIO SEN., T. KOSCIUSKOS G. 34			
Atestato Nr. Certifikato	Pareigos Pavardė	Vardas Pavardė Pirma pavardė	Parašas	Topografinis planas	
IGKV-1623	Mat.inž.	D. K.		Brėžinys Drauzinis	2032101
Užsakovas Commisior	UAB „Senamiesčio projektai“	Mastelis Scale	Lapų skaičius Sheets	Lapas Sheet	Data Date
		1:500	1	1	2020.11.17



DANGOS	ŽYMĖJIMAS	PLOTAS M <sup>2</sup>
Drenuojanti danga (poilsio zona)		50.27m <sup>2</sup>
Metalinės grotelės		19.89m <sup>2</sup>
Veja		374.88m <sup>2</sup>
Granitinės trinkelės (važiuojamoji dalis žemės sklype)		365.59m <sup>2</sup>
Granitinės trinkelės (pėsčiųjų zonos dalis)		163.46m <sup>2</sup>
Medinės terasinės lentos		20.99m <sup>2</sup>
Užstatyta sklypo dalis statiniais		545.98m <sup>2</sup>

KVAL. DOK. NR.		UAB „SENAMIESČIO PROJEKTAI“	STATINIO PROJEKTO PAVADINIMAS	
A1132/0869	PV	R. Buitkus	Administracinis pastatas, T. Kosciuskos g. 34, Vilniaus m., rekonstravimo projektas	
A1132/0869	PDV	R. Buitkus	STATINIO NR. IR PAVADINIMAS	
	Arch.	D. Žvirblis	Administracinis pastatas, 211/p (Unik. Nr. 1094-0376-3028)	
			DOKUMENTO PAVADINIMAS	
			Sklypo apželdinimo ir sutvarkymo (dangų) planas, M1:500	
			LAIDA	
			0	
KALBOS TRUMP.	STATYTOJAS(-A) / UŽSAKOVAS(-Ė)		DOKUMENTO ŽYMUO	
LT	UAB "SPV-11"		SP-0525-22-PP-SP-02	
			LAPAS	LAPŲ
			1	1

RŪSIO PLANAS M 1:100

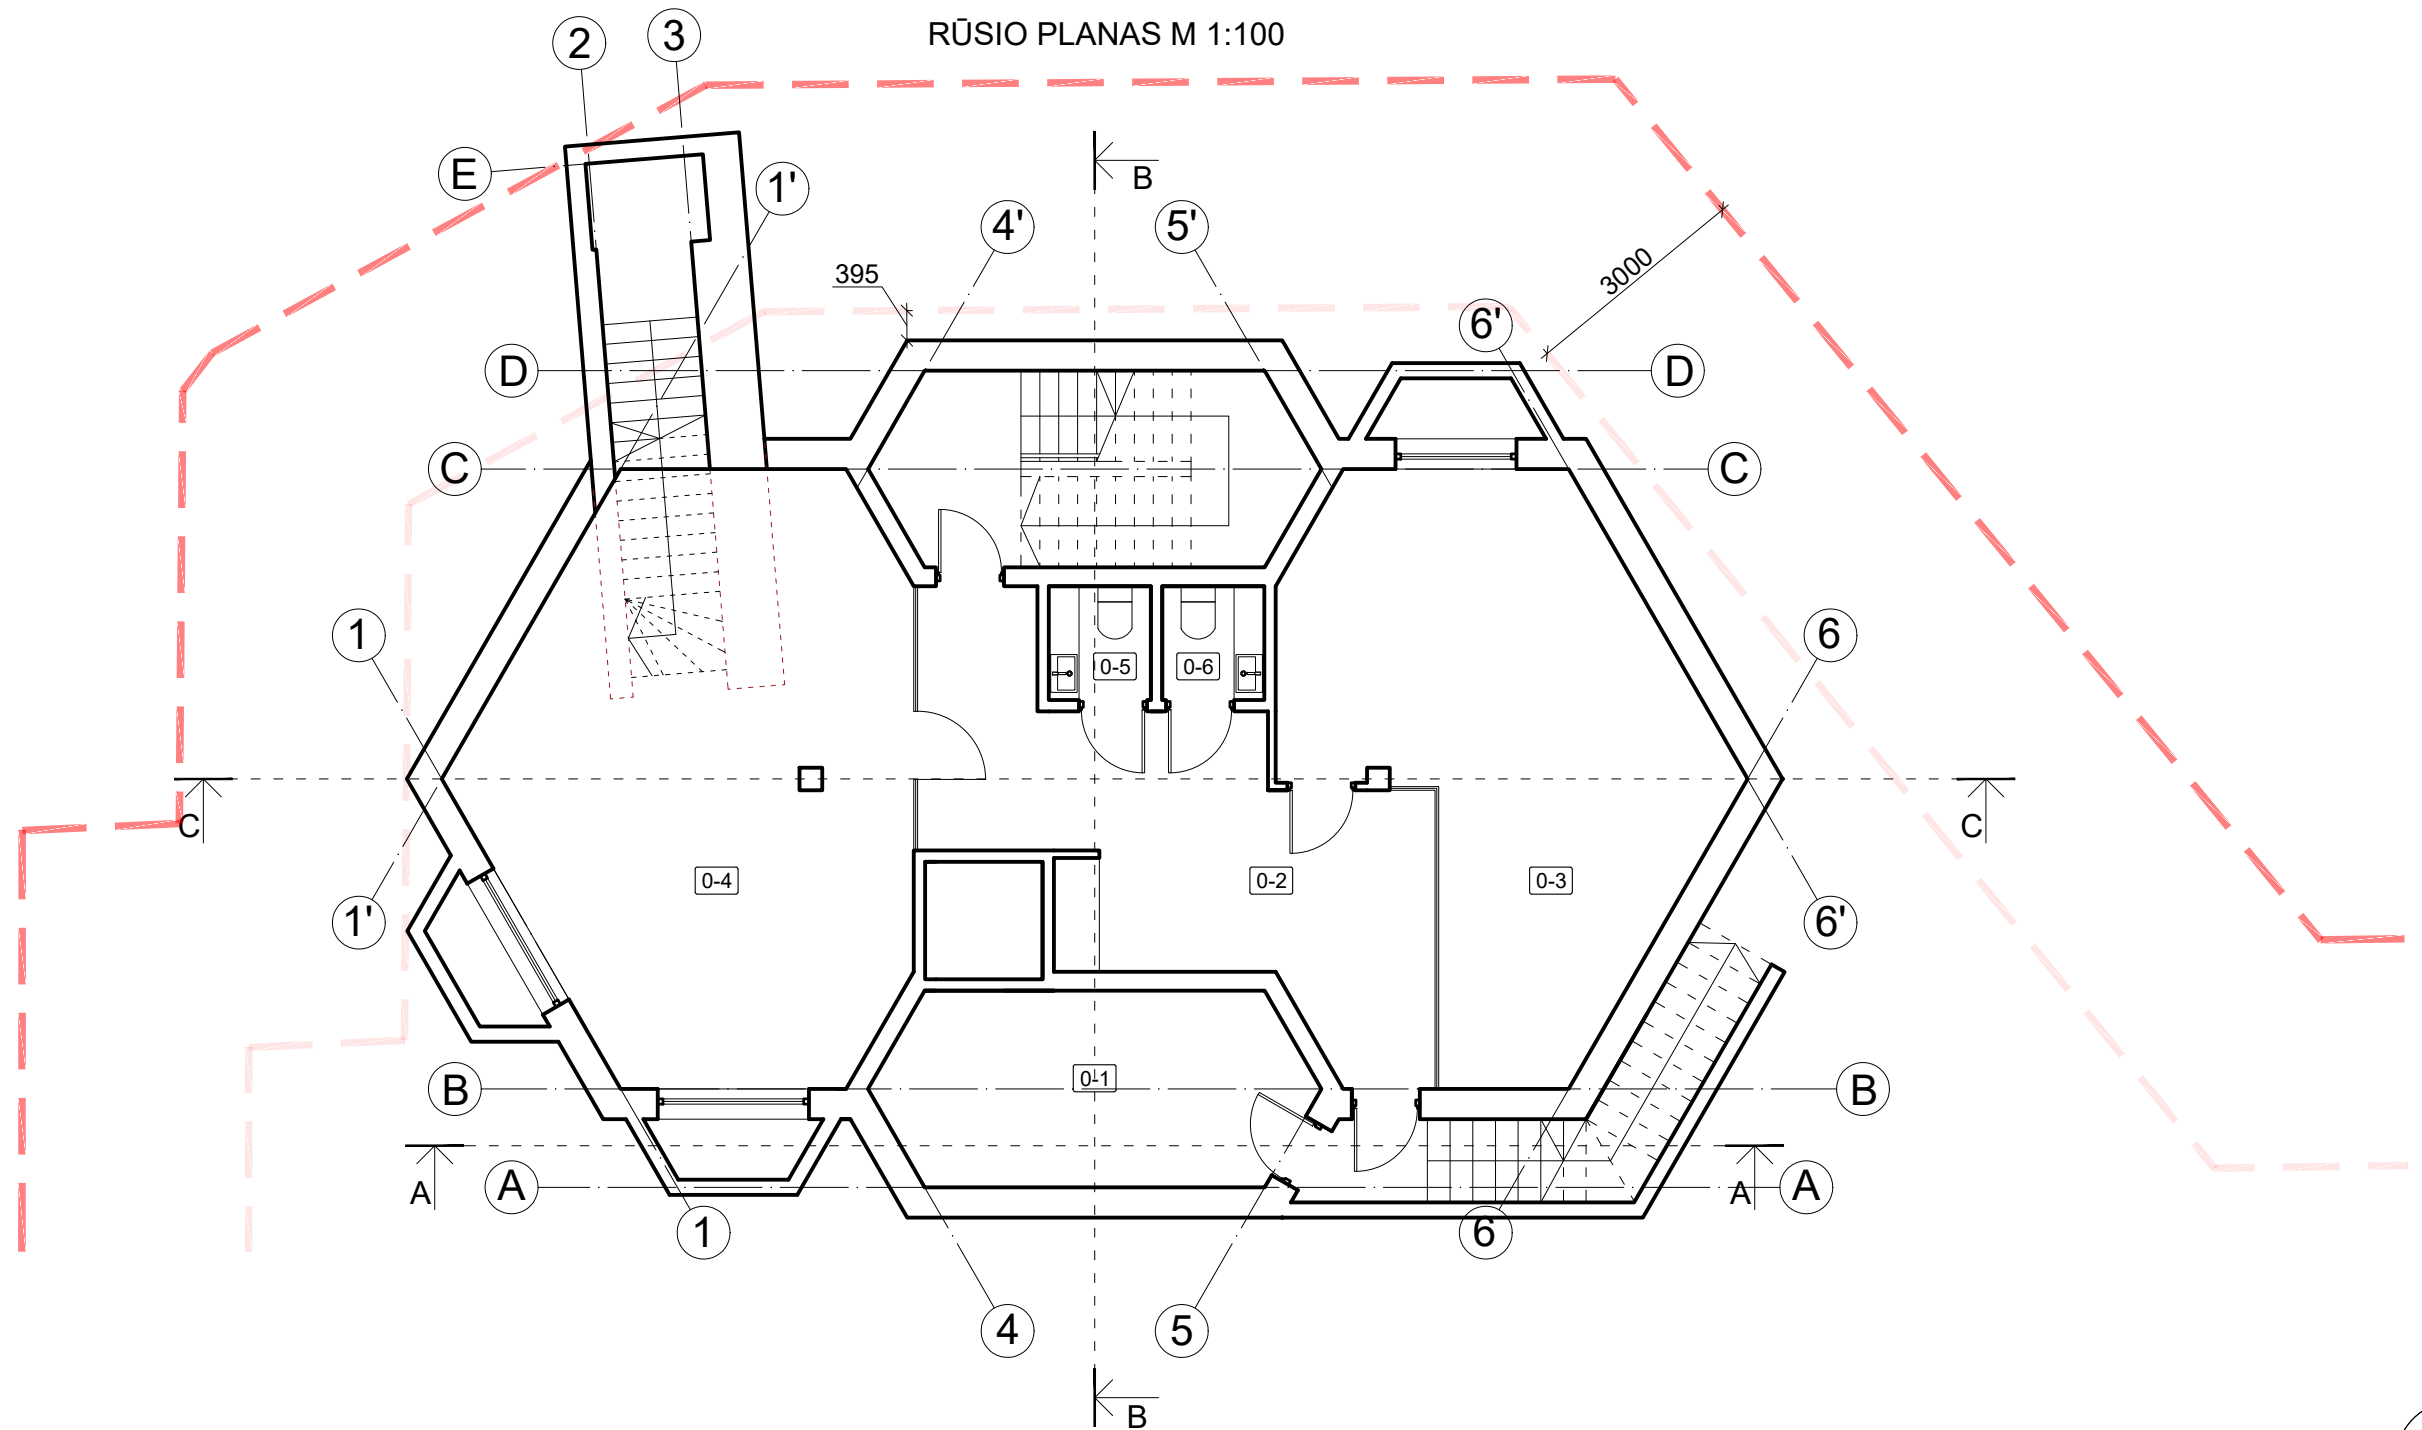


— Sklypo riba  
 - - - - - Ardoma

RŪSIO PATALPŲ EKSPLIKACIJA		
NR.	PAVADINIMAS	PLOTAS
0-1	TECHNINĖ PATALPA	13.65 m <sup>2</sup>
0-2	KORIDORIUS	23.52 m <sup>2</sup>
0-3	KONFERENCIJŲ SALĖ	32.04 m <sup>2</sup>
0-4	KONFERENCIJŲ SALĖ	40.02 m <sup>2</sup>
0-5	SAN. MAZGAS	2.03 m <sup>2</sup>
0-6	SAN. MAZGAS	2.03 m <sup>2</sup>
	BENDRAS RŪSIO PLOTAS	113.29 m <sup>2</sup>

KVAL. DOK. NR.	UAB „SENAMIESČIO PROJEKTAI“	STATINIO PROJEKTO PAVADINIMAS			
		Administracinio pastato, T. Kosciuškos g. 34, Vilnius, rekonstrukcijos projektas.			
A1132/0869	PV	R. Buitkus	2023 04	STATINIO NR. IR PAVADINIMAS	
A1132/0869	PDV	R. Buitkus	2023 04	Administracinis pastatas, 211/p (Unik. Nr. 1094-0376-3028)	
	Arch.	D. Žvirblis	2023 04		
				DOKUMENTO PAVADINIMAS	LAIDA
				Rūšio planas M 1:100	0
KALBOS TRUMP.	STATYTOJAS(-A) / UŽSAKOVAS(-Ė)			DOKUMENTO ŽYMUO	LAPAS
LT	UAB „SPV-11“			SP-0525-22-PP-A-01	LAPŲ
					1
					1

PIRMO AUKŠTO PLANAS M 1:100

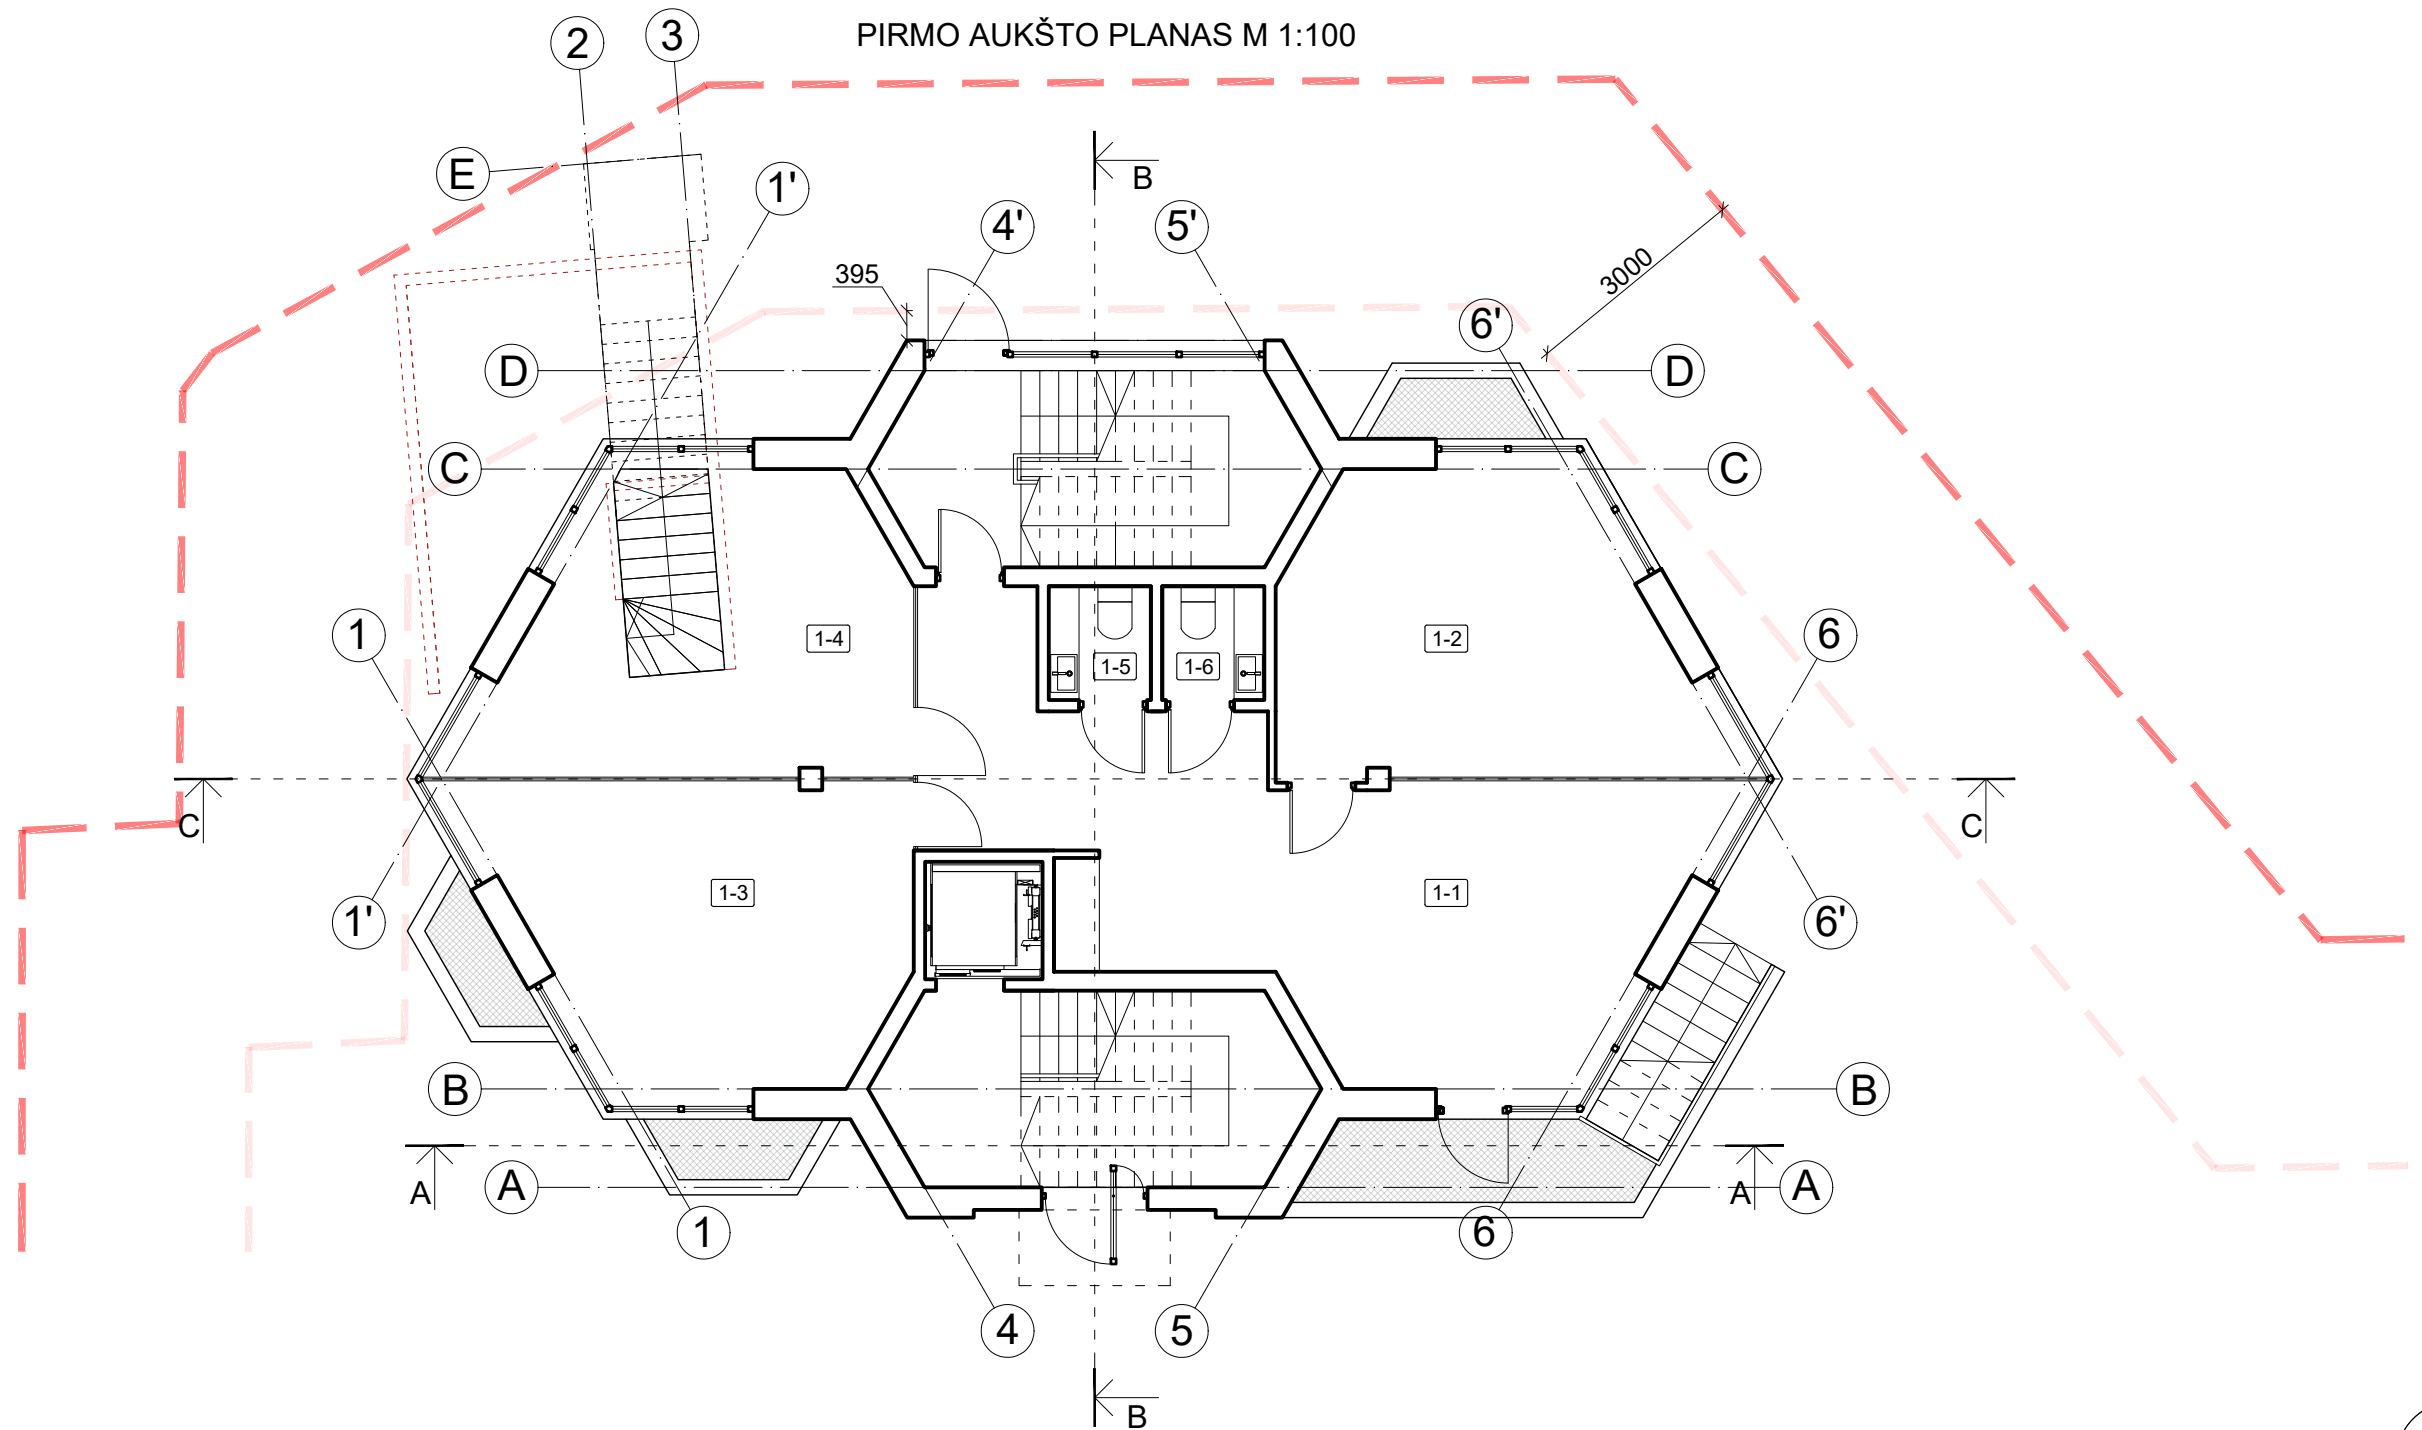


— Sklypo riba  
 - - - - - Ardoma


RŪSIO PATALPŲ EKSPLIKACIJA		
NR.	PAVADINIMAS	PLOTAS
1-1	HOLAS / PRIIMASASIS	36.78 m <sup>2</sup>
1-2	SEKRETORIATAS	21.14 m <sup>2</sup>
1-3	KABINETAS	21.05 m <sup>2</sup>
1-4	KABINETAS	17.21 m <sup>2</sup>
1-5	SAN. MAZGAS	2.03 m <sup>2</sup>
1-6	SAN. MAZGAS	2.03 m <sup>2</sup>
BENDRAS PIRMO AUKŠTO PLOTAS		100.24 m <sup>2</sup>

KVAL. DOK. NR.	UAB „SENAMIESČIO PROJEKTAI“			STATINIO PROJEKTO PAVADINIMAS			
				Administracinio pastato, T. Kosciuškos g. 34, Vilnius, rekonstrukcijos projektas.			
A1132/0869	PV	R. Buitkus		2023 04	STATINIO NR. IR PAVADINIMAS		
A1132/0869	PDV	R. Buitkus		2023 04	Administracinis pastatas, 211/p (Unik. Nr. 1094-0376-3028)		
	Arch.	D. Žvirblis		2023 04			
					DOKUMENTO PAVADINIMAS	LAIDA	
					Pirmo aukšto planas M 1:100	0	
KALBOS TRUMP.	STATYTOJAS(-A) / UŽSAKOVAS(-Ė)			DOKUMENTO ŽYMUO		LAPAS	LAPŲ
LT	UAB „SPV-11“			SP-0525-22-PP-A-02		1	1


ANTRO AUKŠTO PLANAS M 1:100

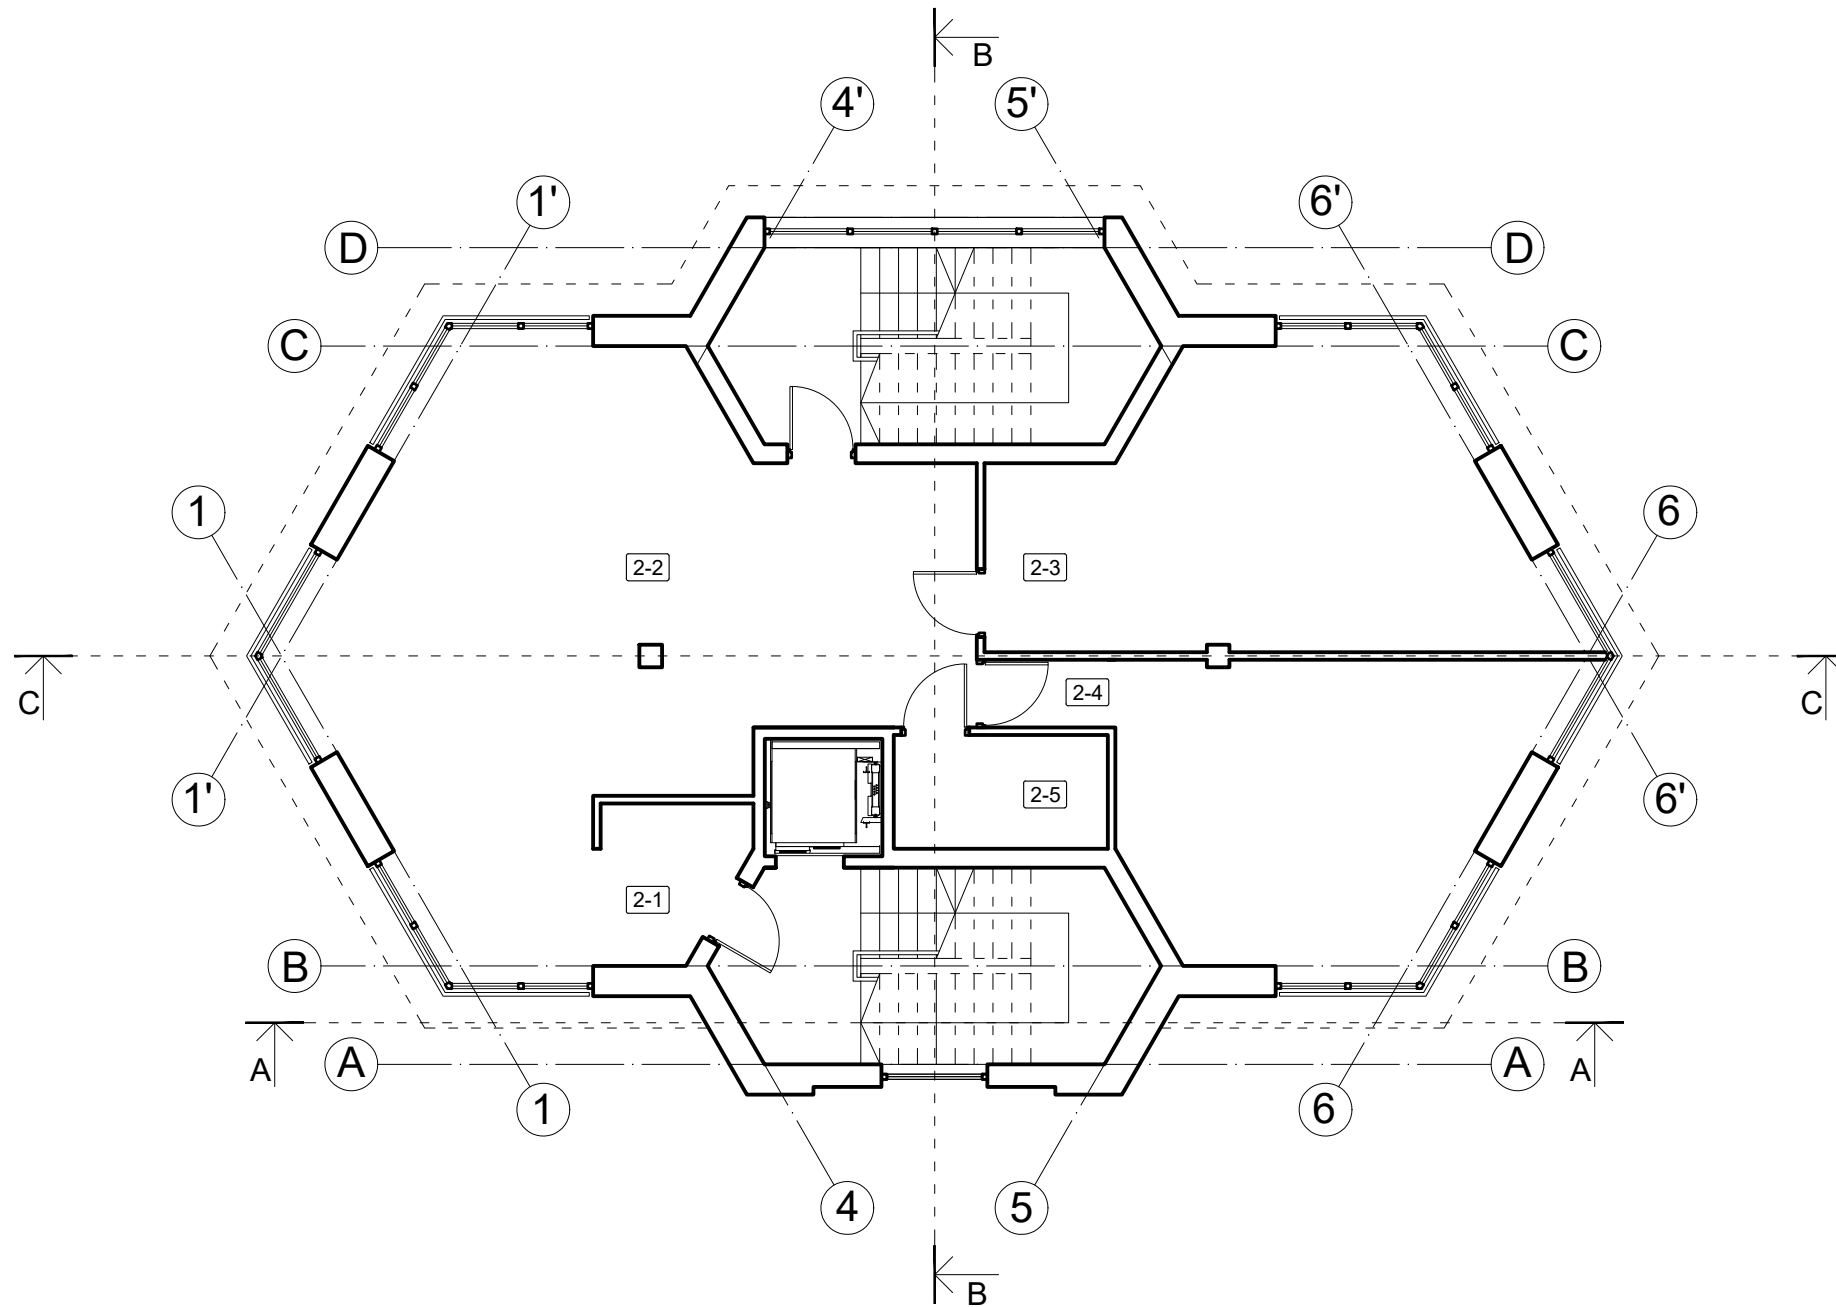

RŪSIO PATALPŲ EKSPLIKACIJA		
NR.	PAVADINIMAS	PLOTAS
3-1	KORIDORIUS	3.81 m <sup>2</sup>
3-2	BENDRAS KAMBARYS	48.74 m <sup>2</sup>
3-3	MIEGAMASIS	25.22 m <sup>2</sup>
3-4	MIEGAMASIS	22.47 m <sup>2</sup>
3-5	SAN. MAZGAS	4.26 m <sup>2</sup>
BENDRAS ANTRO AUKŠTO PLOTAS		104.50 m <sup>2</sup>

KVAL. DOK. NR.	 <b>UAB „SENAMIESČIO PROJEKTAI“</b>				STATINIO PROJEKTO PAVADINIMAS	
					Administracinio pastato, T. Kosciuskos g. 34, Vilnius, rekonstrukcijos projektas.	
A1132/0869	PV	R. Buitkus		2023 04	STATINIO NR. IR PAVADINIMAS	
A1132/0869	PDV	R. Buitkus		2023 04	Administracinis pastatas, 2I1/p (Unik. Nr. 1094-0376-3028)	
	Arch.	D. Žvirblis		2023 04	DOKUMENTO PAVADINIMAS	
					Antro aukšto planas M 1:100	
					DOKUMENTO ŽYMUO	
					LAPAS	LAPŲ
KALBOS TRUMP.	STATYTOJAS(-A) / UŽSAKOVAS(-Ė)				DOKUMENTO ŽYMUO	
LT	UAB „SPV-11“				SP-0525-22-PP-A-03	
					1	1


PASTOGĖS PLANAS M 1:100

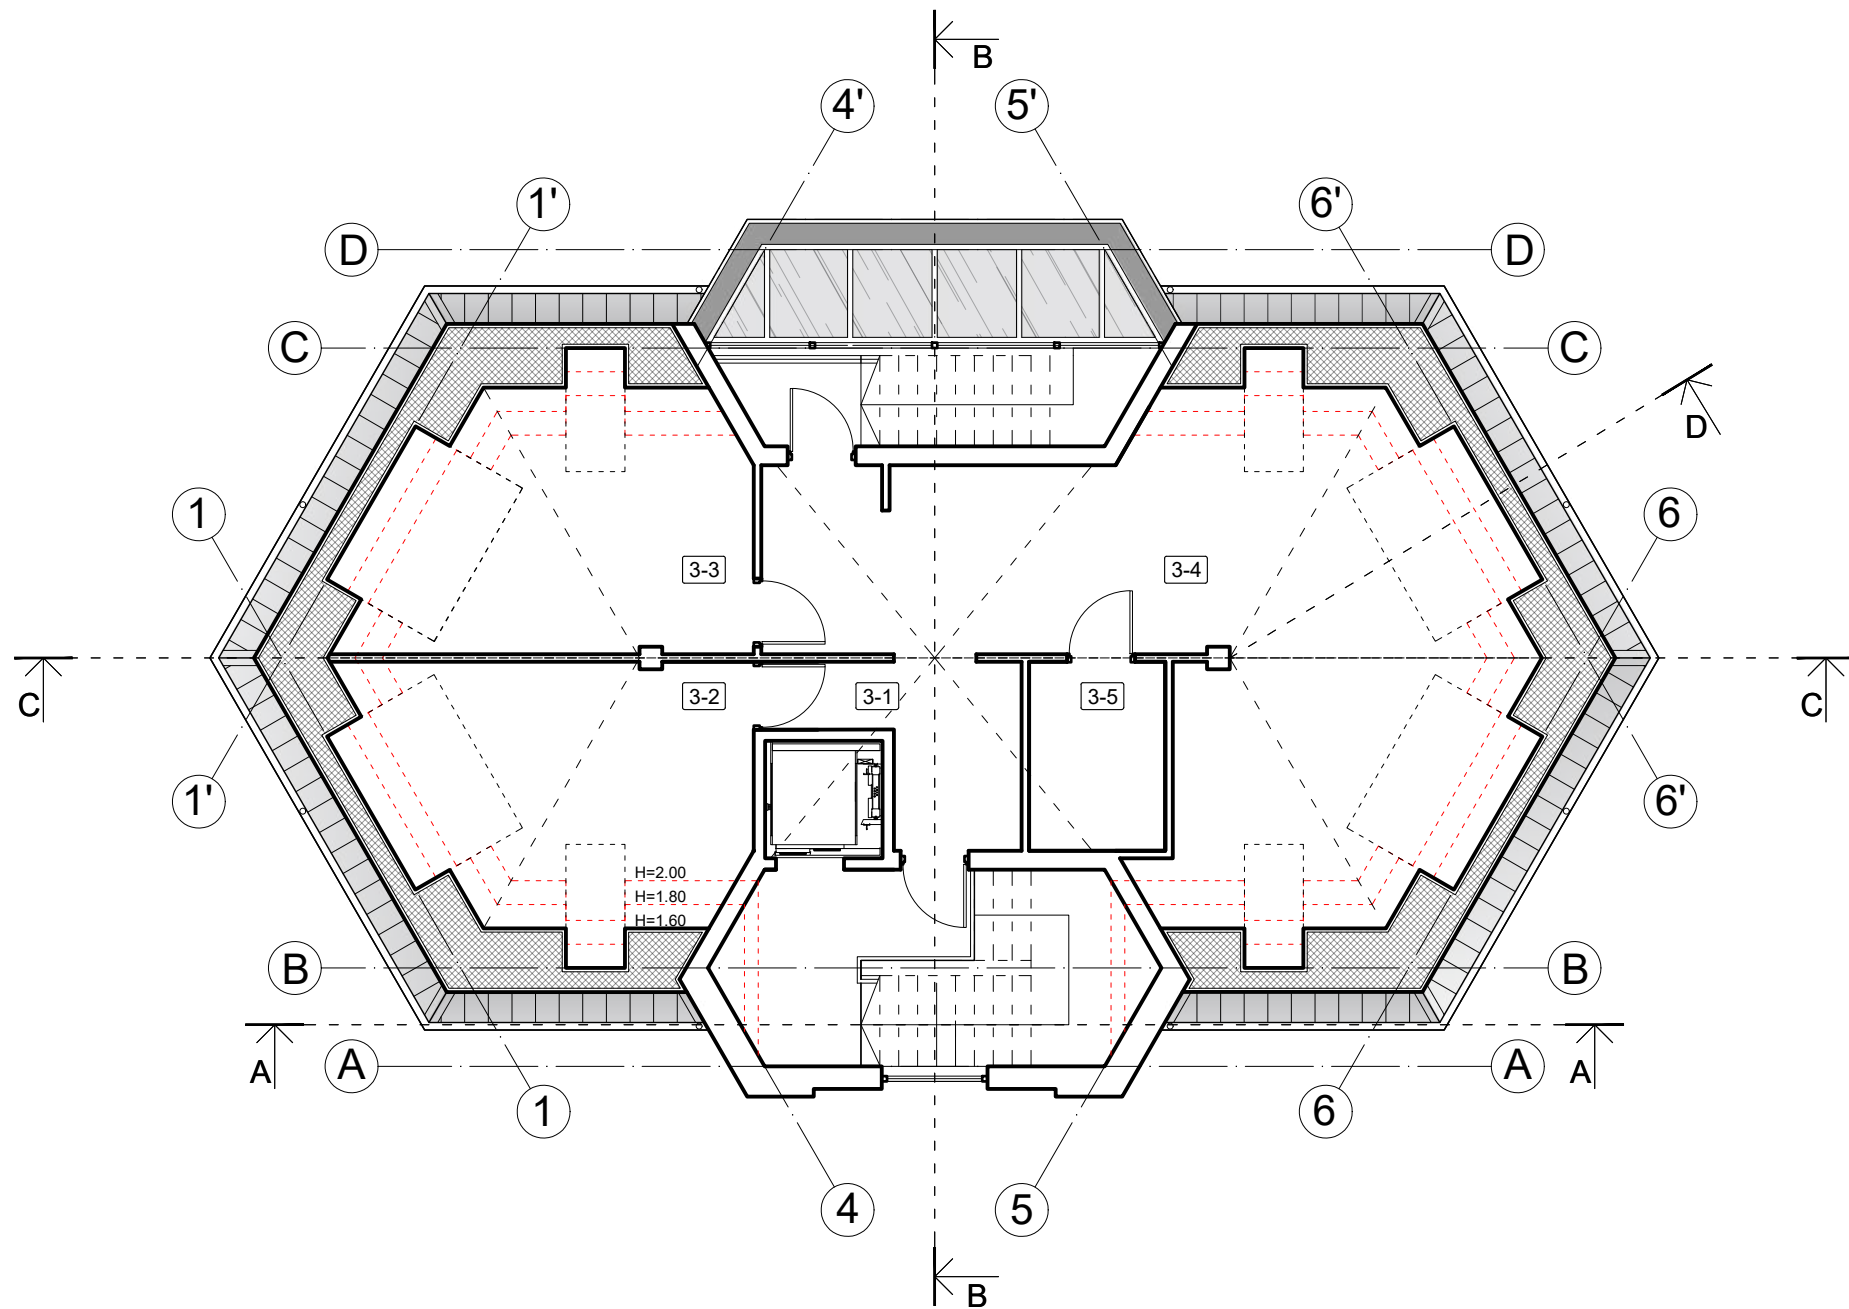

RŪSIO PATALPŲ EKSPLIKACIJA		
NR.	PAVADINIMAS	PLOTAS
3-1	KORIDORIUS	5.79 m <sup>2</sup>
3-2	MIEGAMASIS	17.50 m <sup>2</sup>
3-3	MIEGAMASIS	17.50 m <sup>2</sup>
3-4	BENDRAS KAMBARYS	44.95 m <sup>2</sup>
3-5	SAN. MAZGAS	4.50 m <sup>2</sup>
	BENDRAS PASTOGĖS PLOTAS	90.24 m <sup>2</sup>
	VISAS PASTATO PLOTAS	408.27 m <sup>2</sup>


KVAL. DOK. NR.	<b>UAB „SENAMIESČIO PROJEKTAI“</b>				STATINIO PROJEKTO PAVADINIMAS	
					Administracinio pastato, T. Kosciuskos g. 34, Vilnius, rekonstrukcijos projektas.	
A1132/0869	PV	R. Buitkus		2023 04	STATINIO NR. IR PAVADINIMAS	
A1132/0869	PDV	R. Buitkus		2023 04	Administracinis pastatas, 211/p (Unik. Nr. 1094-0376-3028)	
	Arch.	D. Žvirblis		2023 04	DOKUMENTO PAVADINIMAS	
					Pastogės planas M 1:100	
					LAIDA	
					0	
KALBOS TRUMP.	STATYTOJAS(-A) / UŽSAKOVAS(-Ė)				DOKUMENTO ŽYMUO	
LT	UAB „SPV-11“				SP-0525-22-PP-A-04	
					LAPAS	LAPŲ
					1	1

STOGO PLANAS M 1:100

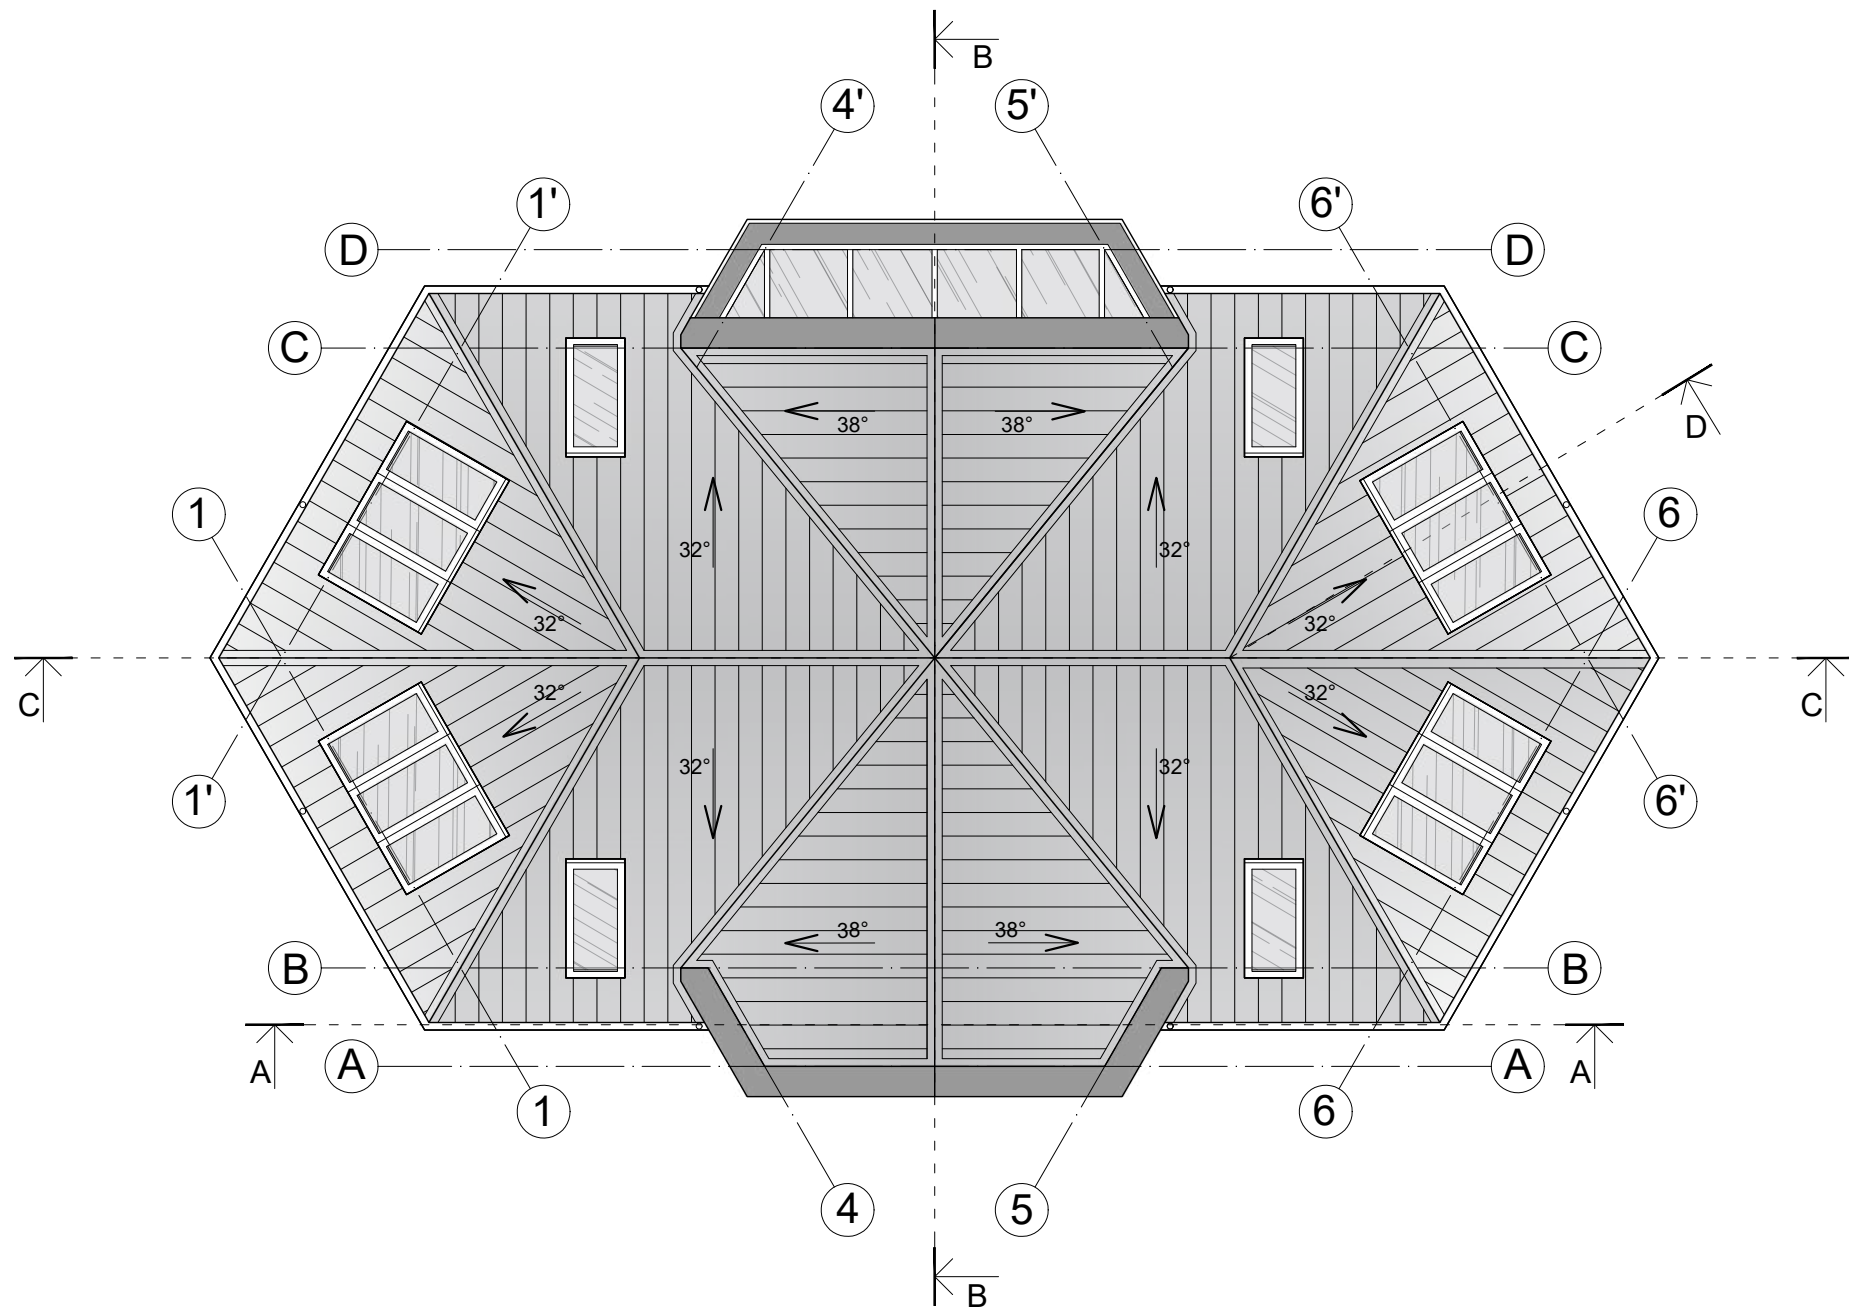


KVAL. DOK. NR.	 <b>UAB „SENAMIESČIO PROJEKTAI“</b>				STATINIO PROJEKTO PAVADINIMAS	
					Administracinio pastato, T. Kosciuskos g. 34, Vilnius, rekonstrukcijos projektas.	
A1132/0869	PV	R. Buitkus		2023 04	STATINIO NR. IR PAVADINIMAS	
A1132/0869	PDV	R. Buitkus		2023 04	Administracinis pastatas, 211/p (Unik. Nr. 1094-0376-3028)	
	Arch.	D. Žvirblis		2023 04	DOKUMENTO PAVADINIMAS	
					Stogo planas M 1:100	LAIDA
						0
KALBOS TRUMP.	STATYTOJAS(-A) / UŽSAKOVAS(-Ė)				DOKUMENTO ŽYMUO	
LT	UAB „SPV-11“				SP-0525-22-PP-A-05	
					LAPAS	LAPŲ
					1	1

PJŪVIS A-A M 1:100

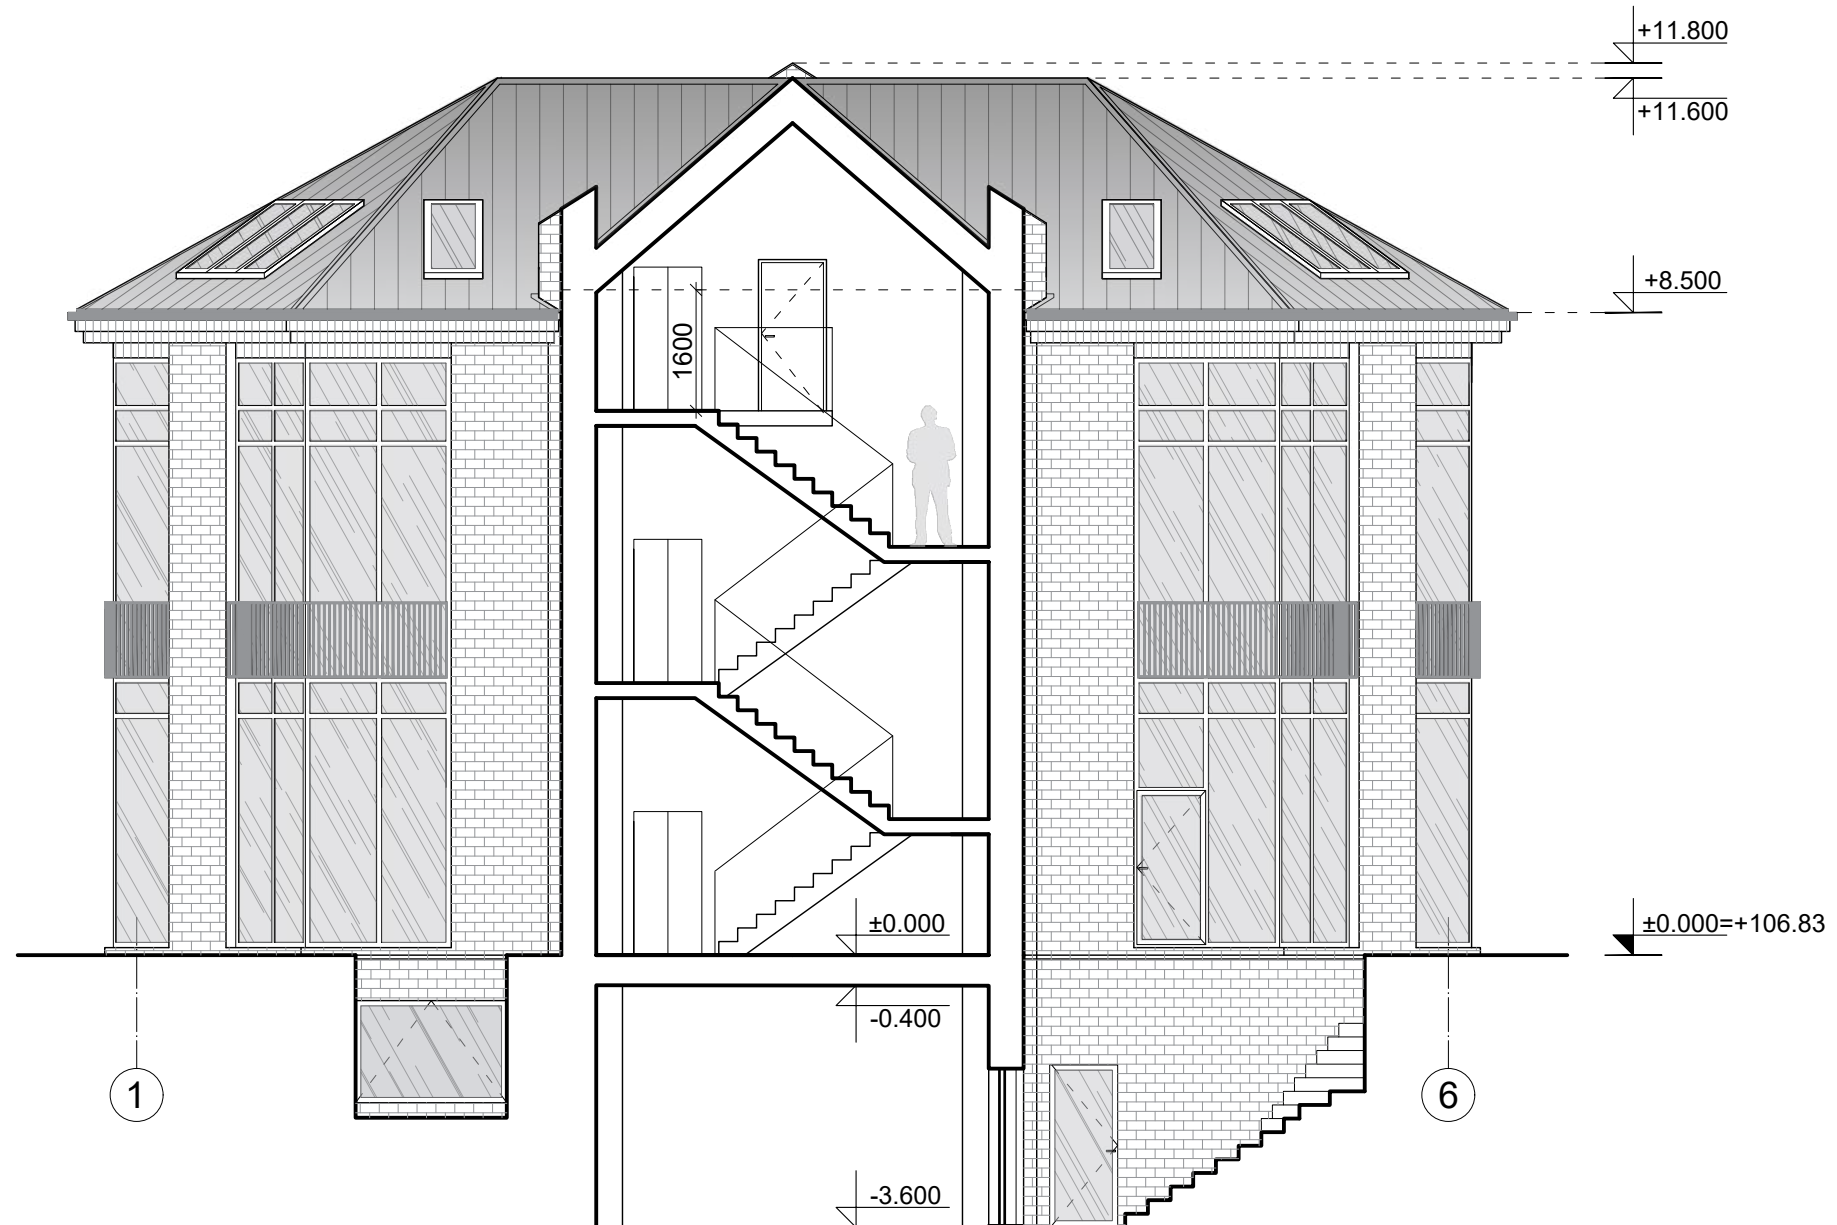


KVAL. DOK. NR.	UAB „SENAMIESČIO PROJEKTAI“				STATINIO PROJEKTO PAVADINIMAS		
					Administracinio pastato, T. Kosciuškos g. 34, Vilnius, rekonstrukcijos projektas.		
A1132/0869	PV	R. Buitkus		2023 04	STATINIO NR. IR PAVADINIMAS		
A1132/0869	PDV	R. Buitkus		2023 04	Administracinis pastatas, 2I1/p (Unik. Nr. 1094-0376-3028)		
	Arch.	D. Žvirblis		2023 04	DOKUMENTO PAVADINIMAS		
					Pjūvis A-A M 1:100		LAIDA
							0
KALBOS TRUMP.	STATYTOJAS(-A) / UŽSAKOVAS(-Ė)				DOKUMENTO ŽYMUO		
LT	UAB „SPV-11“				SP-0525-22-PP-A-06		
					LAPAS	LAPŲ	

PJŪVIS B-B M 1:100

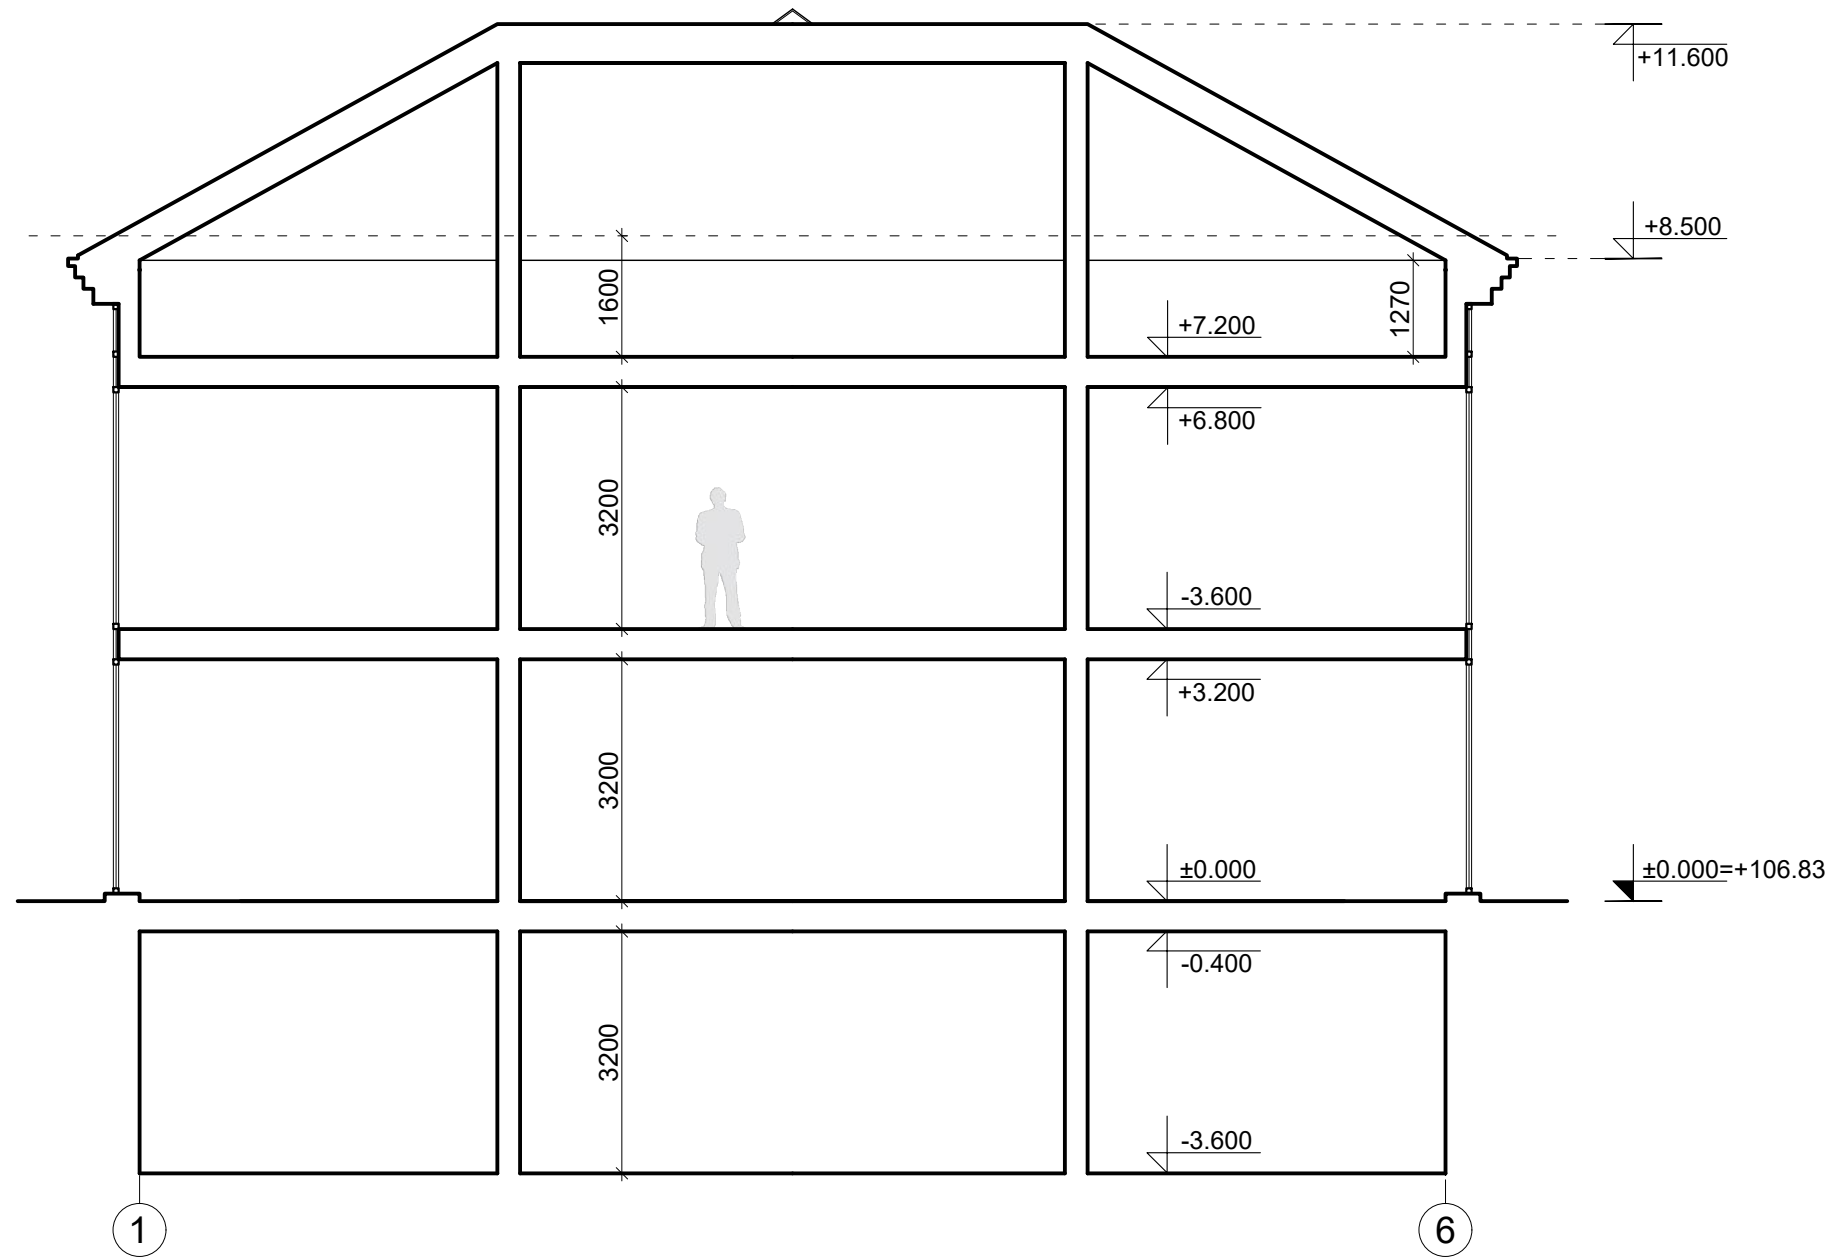


KVAL. DOK. NR.	 <b>UAB „SENAMIESČIO PROJEKTAI“</b>				STATINIO PROJEKTO PAVADINIMAS		
					Administracinio pastato, T. Kosciuskos g. 34, Vilnius, rekonstrukcijos projektas.		
A1132/0869	PV	R. Buitkus		2023 04	STATINIO NR. IR PAVADINIMAS		
A1132/0869	PDV	R. Buitkus		2023 04	Administracinis pastatas, 2I1/p (Unik. Nr. 1094-0376-3028)		
	Arch.	D. Žvirblis		2023 04	DOKUMENTO PAVADINIMAS		
					Pjūvis B-B M 1:100		LAIDA
							0
KALBOS TRUMP.	STATYTOJAS(-A) / UŽSAKOVAS(-Ė)				DOKUMENTO ŽYMUO		
LT	UAB „SPV-11“				SP-0525-22-PP-A-07		LAPAS
							LAPŲ
					1	1	

PJŪVIS C-C M 1:100

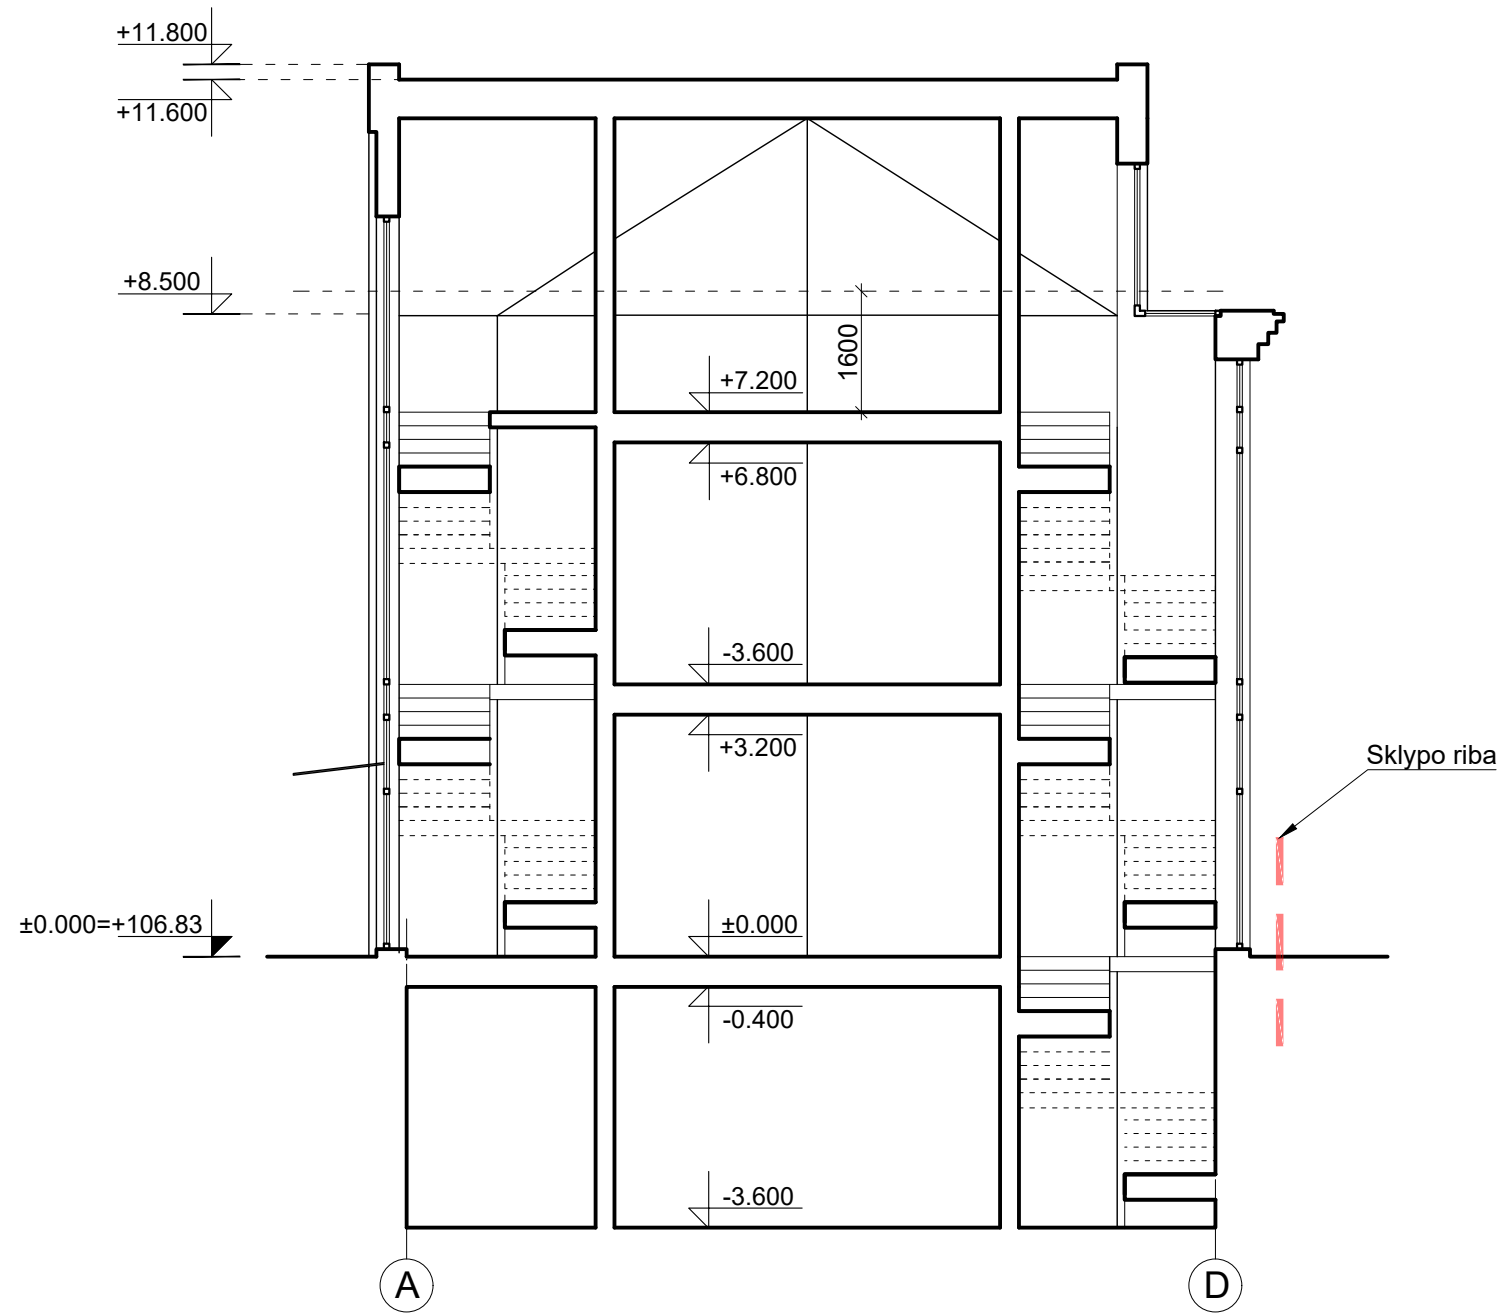


PJŪVIS D-D M 1:100

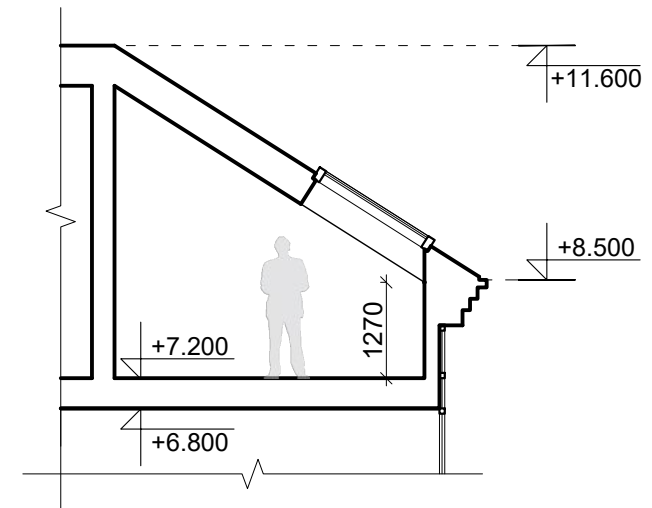


KVAL. DOK. NR.	 <b>UAB „SENAMIESČIO PROJEKTAI“</b>				STATINIO PROJEKTO PAVADINIMAS		
					Administracinio pastato, T. Kosciuskos g. 34, Vilnius, rekonstrukcijos projektas.		
A1132/0869	PV	R. Buitkus		2023 04	STATINIO NR. IR PAVADINIMAS		
A1132/0869	PDV	R. Buitkus		2023 04	Administracinis pastatas, 2I1/p (Unik. Nr. 1094-0376-3028)		
	Arch.	D. Žvirblis		2023 04	DOKUMENTO PAVADINIMAS		
					Pjūvis C-C M 1:100; Pjūvis D-D M 1:100.		LAIDA
							0
KALBOS TRUMP.	STATYTOJAS(-A) / UŽSAKOVAS(-Ė)				DOKUMENTO ŽYMUO		
LT	UAB „SPV-11“				SP-0525-22-PP-A-08		LAPAS
							LAPŲ
							1 1

FASADAS 1-6 M 1:100

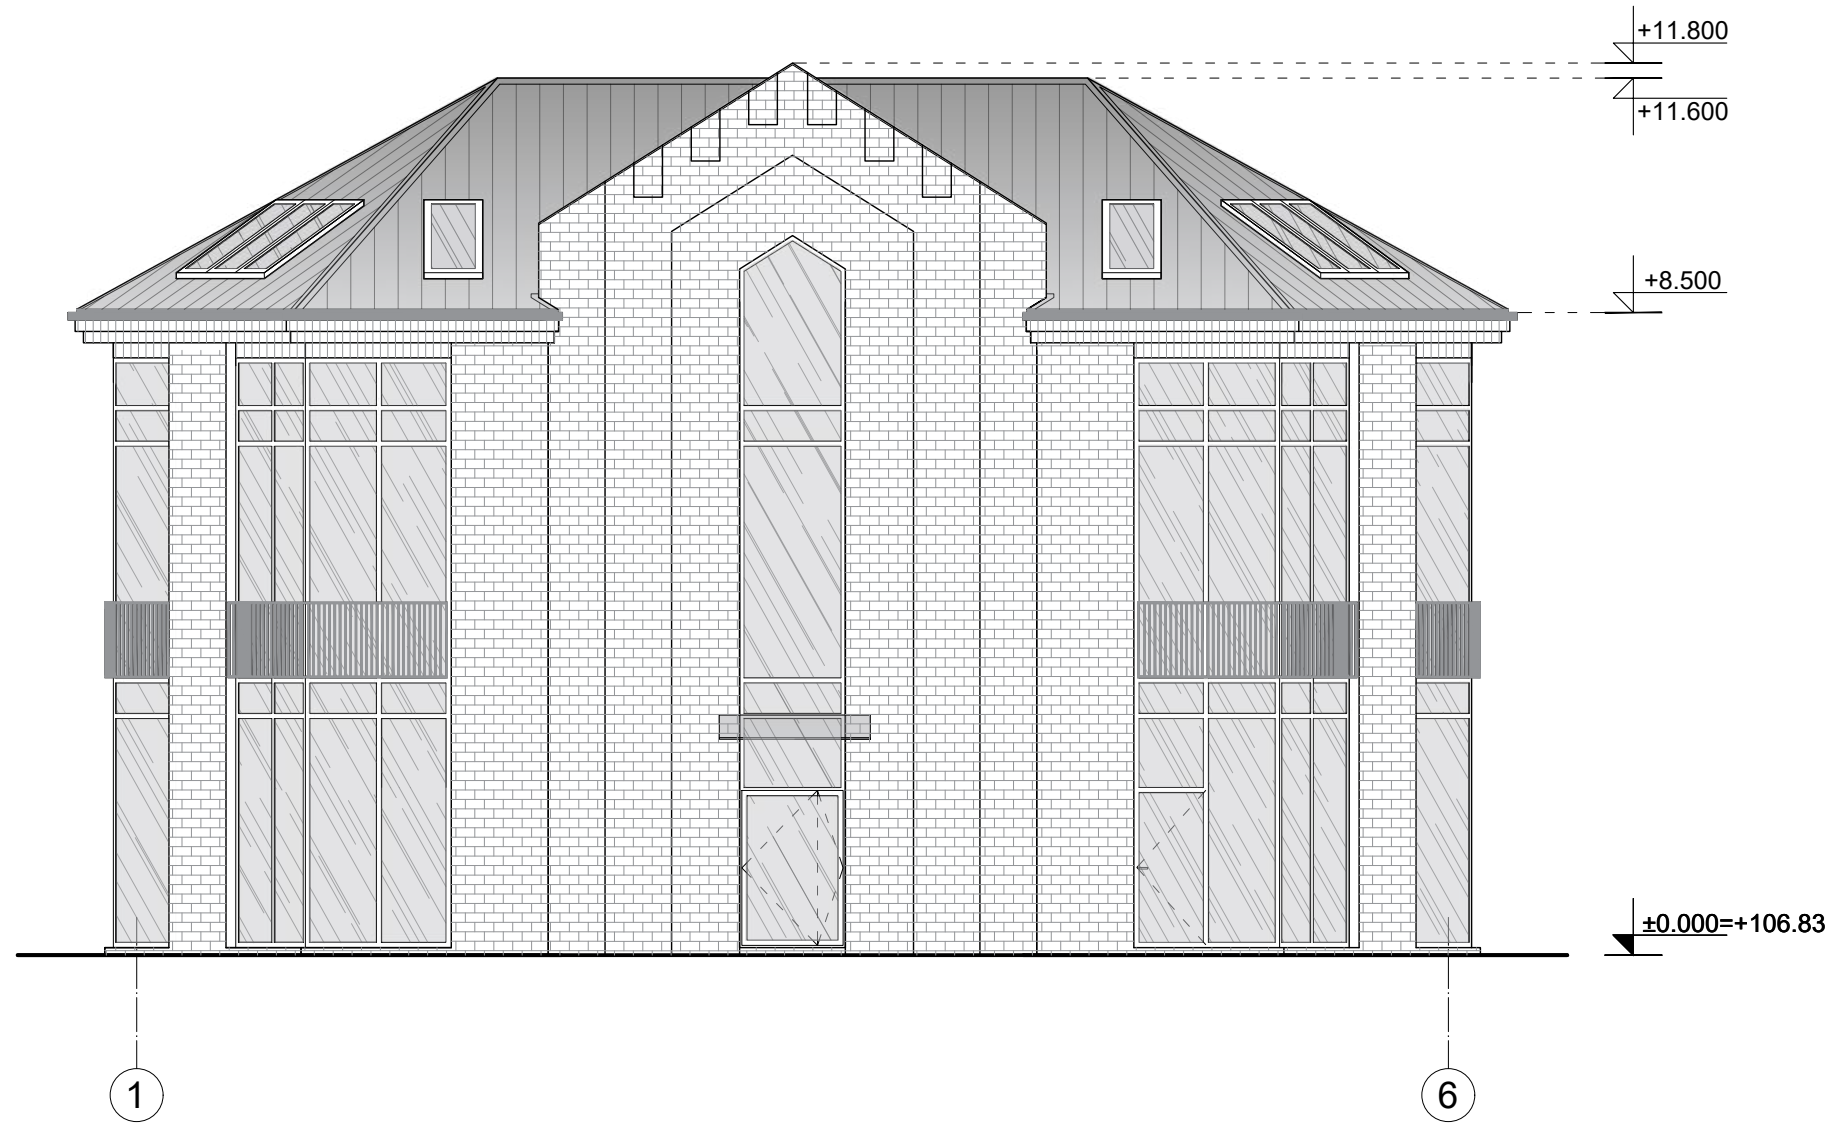


KVAL. DOK. NR.	 <b>UAB „SENAMIESČIO PROJEKTAI“</b>				STATINIO PROJEKTO PAVADINIMAS		
					Administracinio pastato, T. Kosciuskos g. 34, Vilnius, rekonstrukcijos projektas.		
A1132/0869	PV	R. Buitkus		2023 04	STATINIO NR. IR PAVADINIMAS		
A1132/0869	PDV	R. Buitkus		2023 04	Administracinis pastatas, 2I1/p (Unik. Nr. 1094-0376-3028)		
	Arch.	D. Žvirblis		2023 04	DOKUMENTO PAVADINIMAS		
					Fasadas tarp ašių 1-6 M 1:100		LAIDA
							0
KALBOS TRUMP.	STATYTOJAS(-A) / UŽSAKOVAS(-Ė)				DOKUMENTO ŽYMUO		
LT	UAB „SPV-11“				SP-0525-22-PP-A-09		
					LAPAS	LAPŲ	
					1	1	

FASADAS 6-1 M 1:100

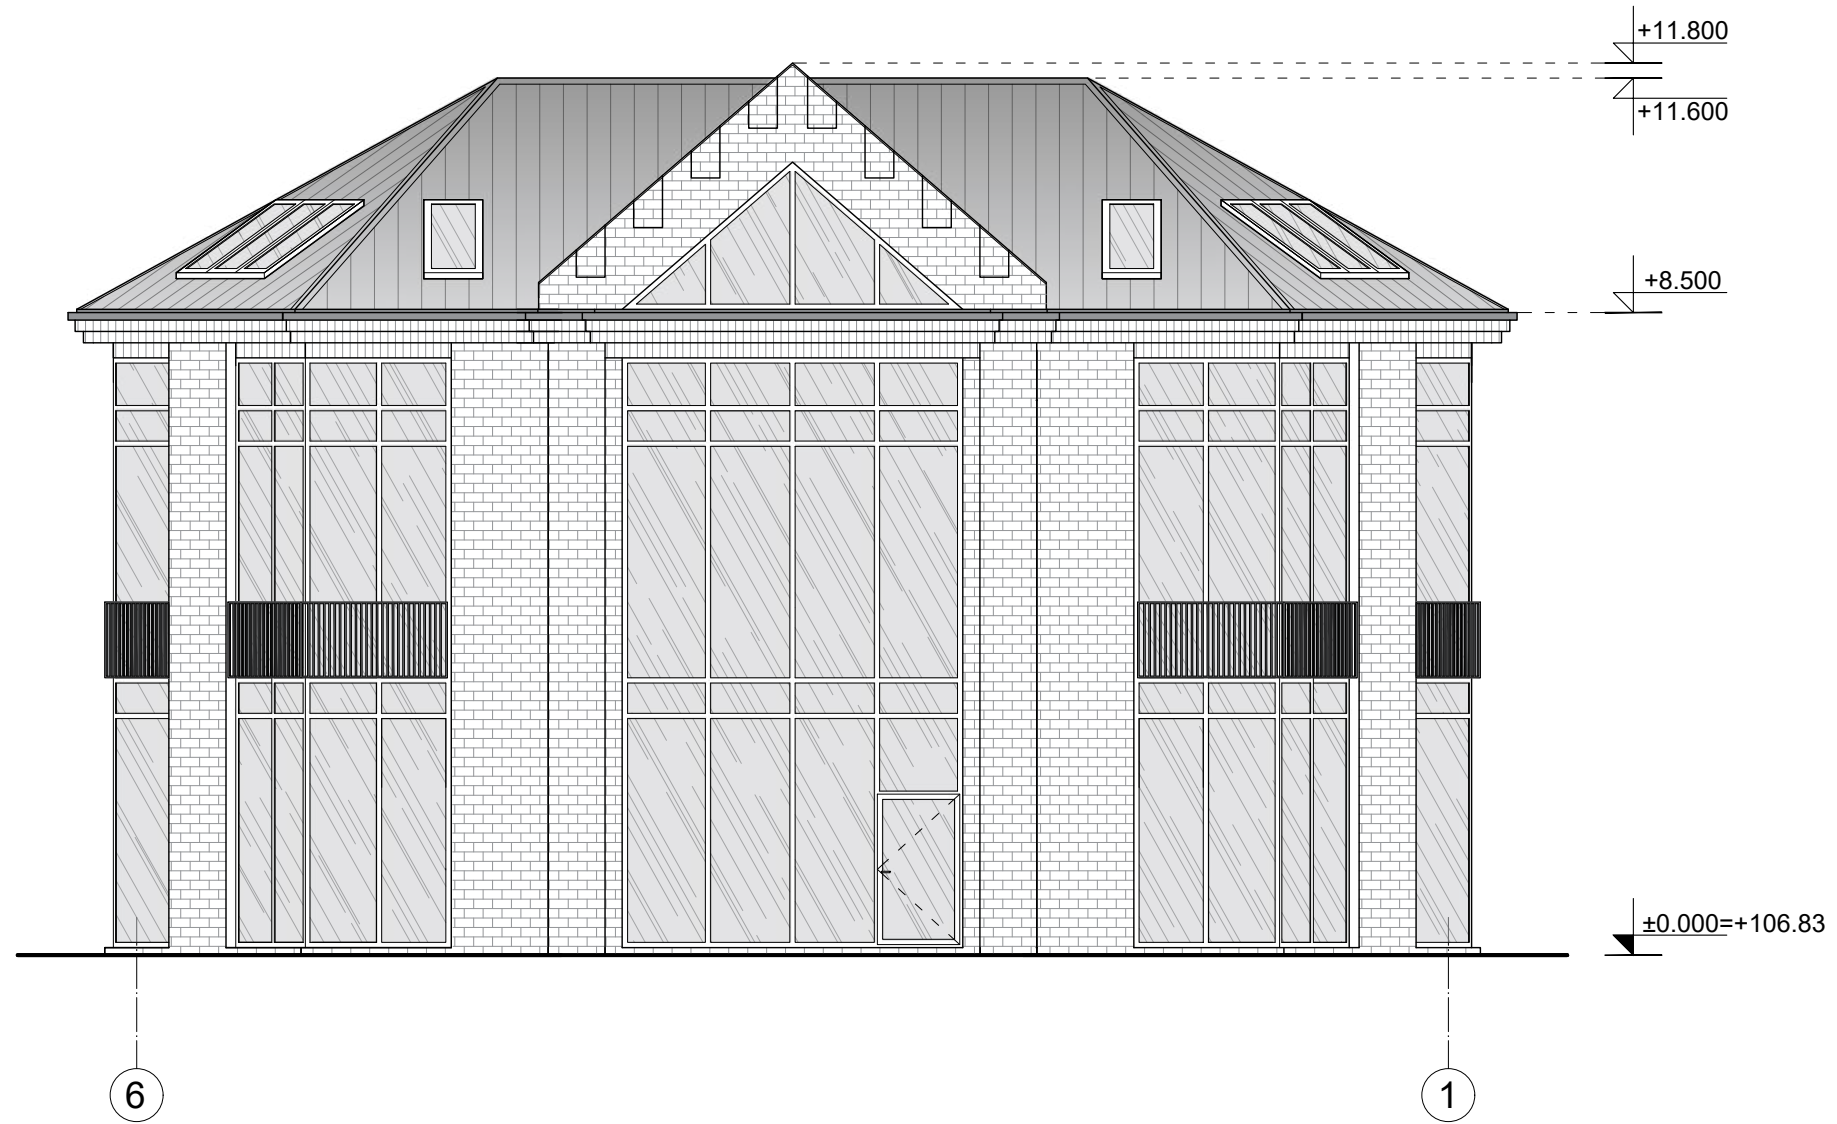


KVAL. DOK. NR.	 <b>UAB „SENAMIESČIO PROJEKTAI“</b>				STATINIO PROJEKTO PAVADINIMAS		
					Administracinio pastato, T. Kosciuskos g. 34, Vilnius, rekonstrukcijos projektas.		
A1132/0869	PV	R. Buitkus		2023 04	STATINIO NR. IR PAVADINIMAS		
A1132/0869	PDV	R. Buitkus		2023 04	Administracinis pastatas, 2I1/p (Unik. Nr. 1094-0376-3028)		
	Arch.	D. Žvirblis		2023 04	DOKUMENTO PAVADINIMAS		
					Fasadas tarp ašių 6-1 M 1:100		LAIDA
							0
KALBOS TRUMP.	STATYTOJAS(-A) / UŽSAKOVAS(-Ė)				DOKUMENTO ŽYMUO		
LT	UAB „SPV-11“				SP-0525-22-PP-A-10		LAPAS
							LAPŲ
							1 1

FASADAS A-D M 1:100

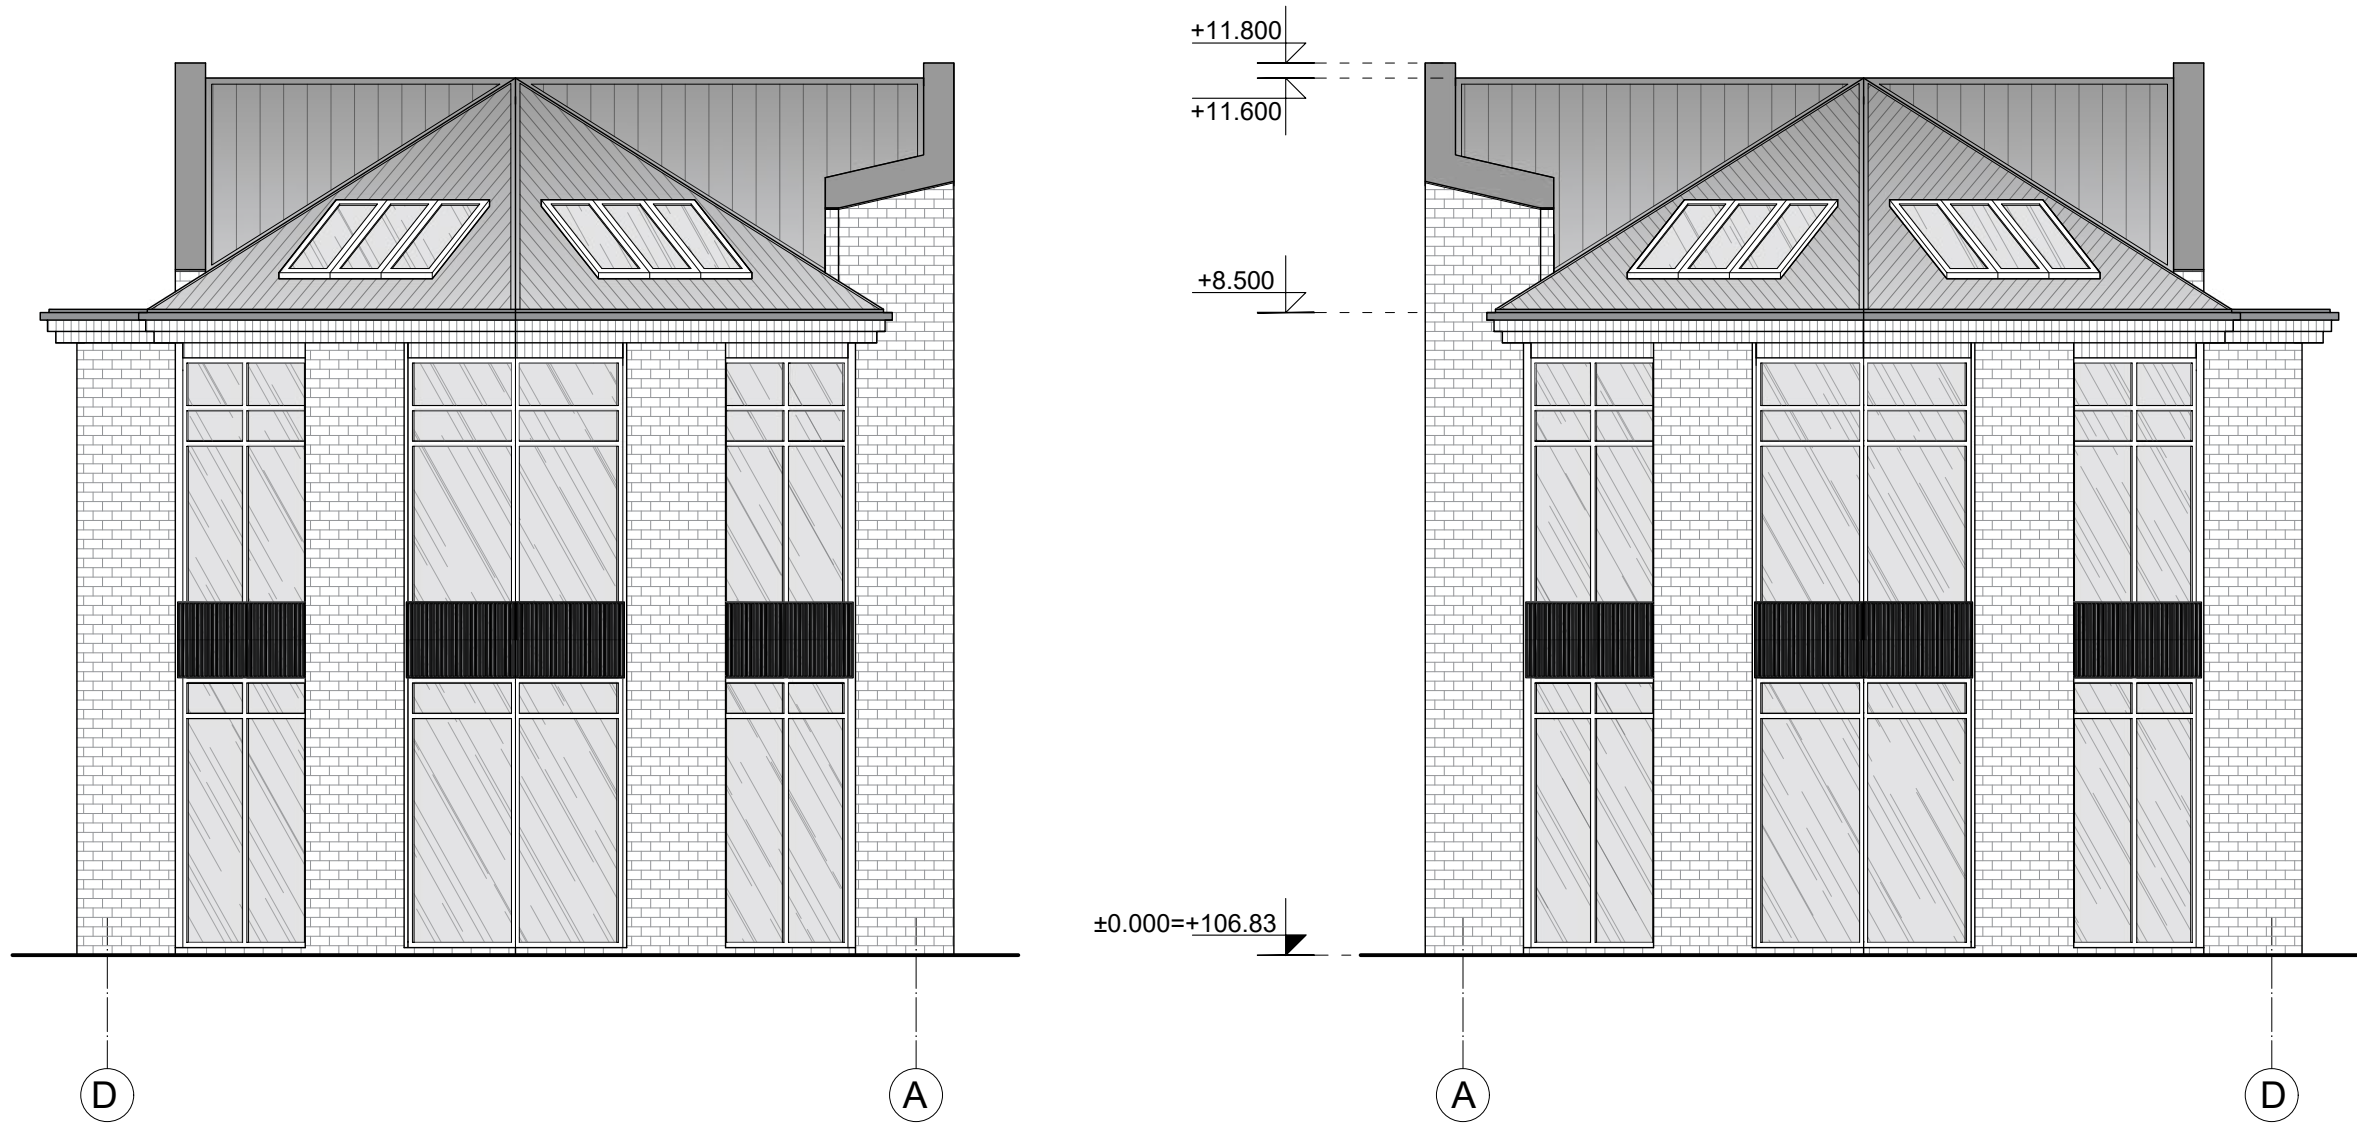


KVAL. DOK. NR.	 <b>UAB „SENAMIESČIO PROJEKTAI“</b>				STATINIO PROJEKTO PAVADINIMAS		
					Administracinio pastato, T. Kosciuskos g. 34, Vilnius, rekonstrukcijos projektas.		
A1132/0869	PV	R. Buitkus		2023 04	STATINIO NR. IR PAVADINIMAS		
A1132/0869	PDV	R. Buitkus		2023 04	Administracinis pastatas, 211/p (Unik. Nr. 1094-0376-3028)		
	Arch.	D. Žvirblis		2023 04	DOKUMENTO PAVADINIMAS		
					Fasadas tarp ašių A-D M 1:100 Fasadas tarp ašių D-A M 1:100		LAIDA
							0
KALBOS TRUMP.	STATYTOJAS(-A) / UŽSAKOVAS(-Ė)				DOKUMENTO ŽYMUO		
LT	UAB „SPV-11“				SP-0525-22-PP-A-11		LAPAS
						1	LAPŲ
						1	1



KVAL. DOK. NR.	 <b>UAB „SENAMIESČIO PROJEKTAI“</b>				STATINIO PROJEKTO PAVADINIMAS			
					Administracinio pastato, T. Kosciuškos g. 34, Vilnius, rekonstrukcijos projektas.			
A1132/0869	PV	R. Buitkus		2023 04	STATINIO NR. IR PAVADINIMAS			
A1132/0869	PDV	R. Buitkus		2023 04	Administracinis pastatas, 211/p (Unik. Nr. 1094-0376-3028)			
	Arch.	D. Žvirblis		2023 04				
					DOKUMENTO PAVADINIMAS		LAIDA	
					Vizualizacija nuo T. Kosciuškos gatvės		0	
KALBOS TRUMP.	STATYTOJAS(-A) / UŽSAKOVAS(-Ė)				DOKUMENTO ŽYMUO		LAPAS	LAPŲ
LT	UAB „SPV-11“				SP-0525-22-PP-A-12		1	1



KVAL. DOK. NR.	 <b>UAB „SENAMIESČIO PROJEKTAI“</b>				STATINIO PROJEKTO PAVADINIMAS			
					Administracinio pastato, T. Kosciuškos g. 34, Vilnius, rekonstrukcijos projektas.			
A1132/0869	PV	R. Buitkus		2023 04	STATINIO NR. IR PAVADINIMAS			
A1132/0869	PDV	R. Buitkus		2023 04	Administracinis pastatas, 211/p (Unik. Nr. 1094-0376-3028)			
	Arch.	D. Žvirblis		2023 04				
					DOKUMENTO PAVADINIMAS		LAIDA	
					Vizualizacija iš Pietinio kampo		0	
KALBOS TRUMP.	STATYTOJAS(-A) / UŽSAKOVAS(-Ė)				DOKUMENTO ŽYMUO		LAPAS	LAPŲ
LT	UAB „SPV-11“				SP-0525-22-PP-A-13		1	1



KVAL. DOK. NR.	 <b>UAB „SENAMIESČIO PROJEKTAI“</b>				STATINIO PROJEKTO PAVADINIMAS			
					Administracinio pastato, T. Kosciuskos g. 34, Vilnius, rekonstrukcijos projektas.			
A1132/0869	PV	R. Buitkus		2023 04	STATINIO NR. IR PAVADINIMAS			
A1132/0869	PDV	R. Buitkus		2023 04	Administracinis pastatas, 211/p (Unik. Nr. 1094-0376-3028)			
	Arch.	D. Žvirblis		2023 04				
					DOKUMENTO PAVADINIMAS		LAIDA	
					Vizualizacija iš Šiaurinio kampo		0	
KALBOS TRUMP.	STATYTOJAS(-A) / UŽSAKOVAS(-Ė)				DOKUMENTO ŽYMUO			
LT	UAB „SPV-11“				SP-0525-22-PP-A-14		LAPAS 1	LAPŲ 1