


Objekto vieta

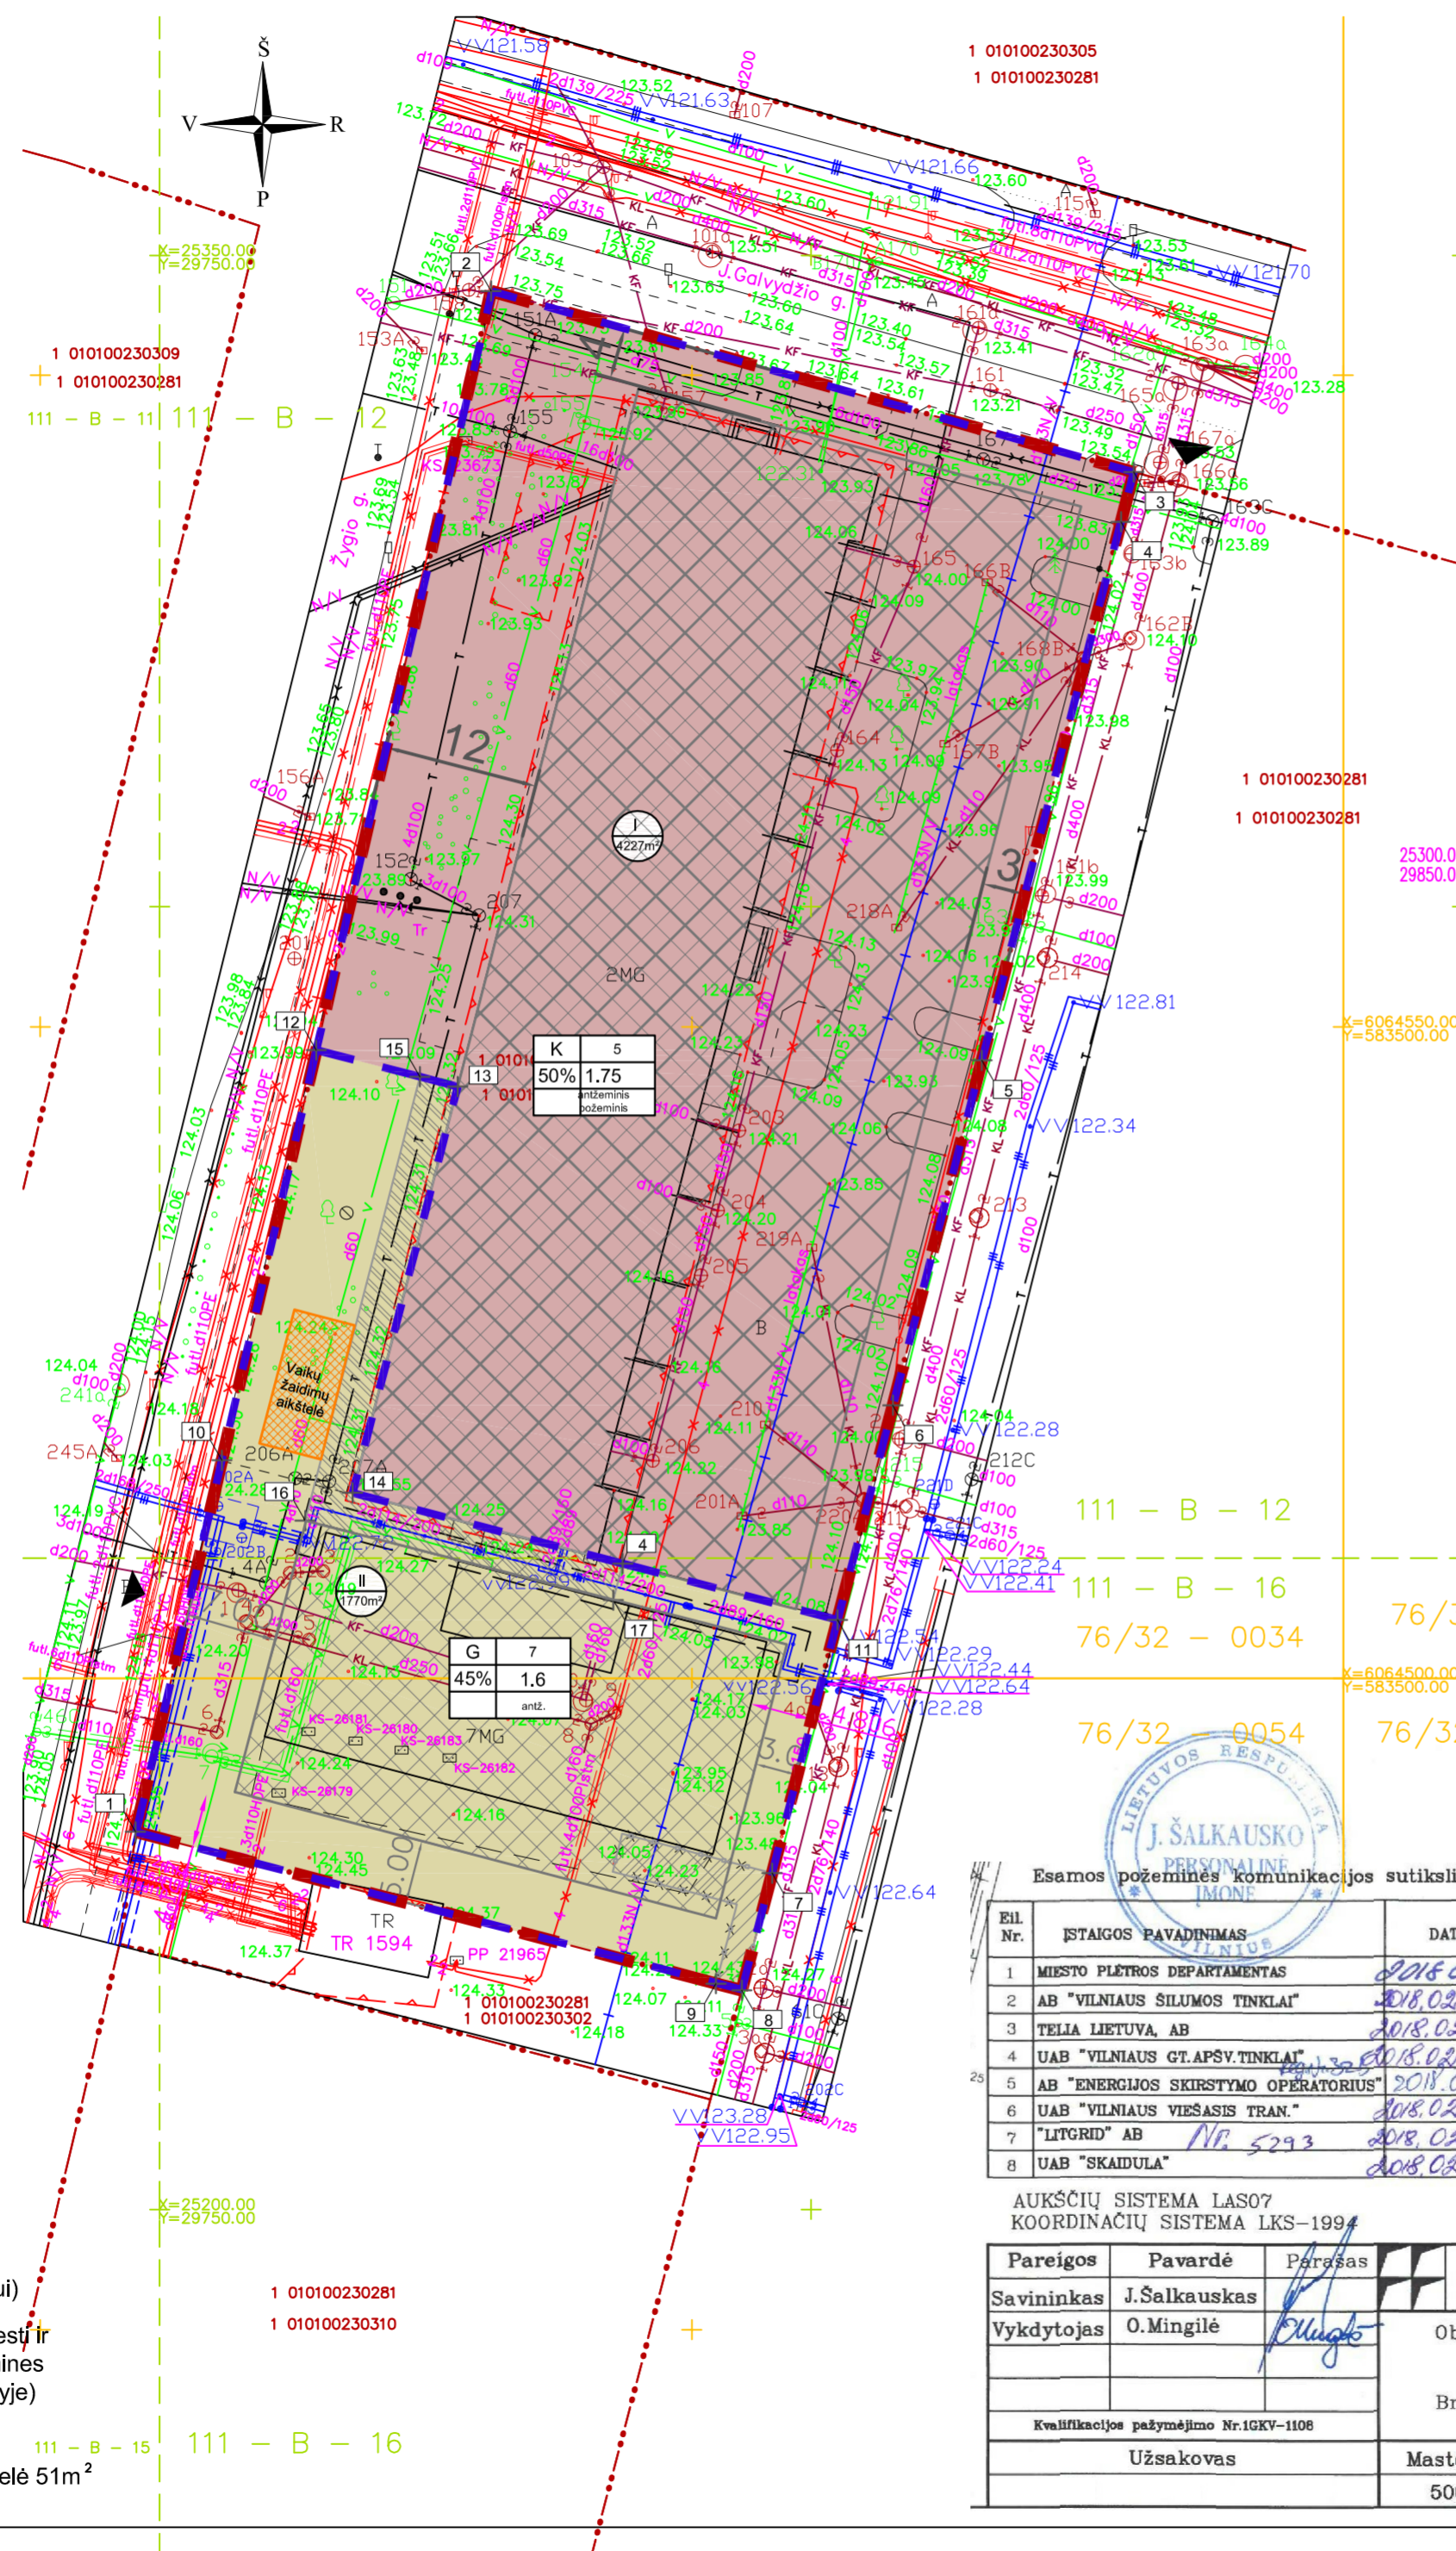

TERITORIJOS NAUDOJIMO REGLAMENTŲ APRAŠOMOJI LENTELĖ

teritorijos (jos dalies) Nr.	sklypo (jo dalies) Nr.	Sklypo (jo dalies) plotas, m²	Sklypo (jo dalies) kampų koordinatės		teritorijos naudojimo tipas	žemės naudojimo paskirtis	žemės naudojimo būdai	Privalomieji teritorijos naudojimo reglamentai				Papildomi teritorijos naudojimo reglamentai					
			X	Y				leistinas pastatų aukštis, m	užstatymo tankis, %	užstatymo intensyvumas ar užstatymo tūrio tankis	užstatymo tipas	priklausomųjų želdinių teritorijų dalys, %	pastatų aukštų skaičius	statinių paskirtys	kiti reglamentai		
1	4227	25300.00 29850.00	1	6064488.20	583407.36	PA	KT	K	16.00m	140.00	50.0	Antžeminė dalis	1.75	pavienis	15%	5	Žemės sklypai, kuriuose yra esanti arba numatomi statyti prekybos įmonės (maisto ir kitų prekių pardavimo), finansų įstaigų (bankai, kredito įstaigos, investicinės bendrovės, draudimo įmonės ir kt.) pastatai, turizmo (viešbučiai, moteliai, sanatorijos, poilsio namai, kempingai), parodų kompleksai bei kitų paslaugų įmonių statiniai, stadionai, universaliai (daugiafunkciniai) sporto ir pramogų kompleksai, vandens bei sporto šakų statiniai.
			2	6064606.47	583434.59												
			3	6064592.57	583483.92												
			4	6064588.75	583482.94												
			5	6064547.42	583472.26												
			6	6064520.95	583465.43												
			7	6064485.04	583456.16												
			8	6064476.06	583451.96												
			9	6064476.57	583451.96												
			10	6064516.73	583413.94												
			11	6064504.49	583461.18												
			12	6064548.21	583421.18												
2	1770	25300.00 29850.00	1	6064488.20	583407.36	GM	GT	G(2)	Esamas 25.00m	Esamas 149.00	45.0	Antžeminė dalis	1.6	pavienis	30%	7	Daugiafunkčių gyvenamųjų pastatų ir bendrabučių statybos (žemės sklypai, kuriuose yra esanti arba numatomi statyti trūkų ir daugiaaukščių (daugabučiai) gyvenamųjų pastatų ir bendrabučių
			2	6064588.75	583482.94												
			3	6064485.04	583456.16												
			4	6064476.06	583453.84												
			5	6064476.57	583451.96												
			6	6064516.73	583413.94												
			7	6064548.21	583421.18												
			8	6064545.41	583432.03												
			9	6064514.23	583423.95												
			10	6064546.16	583429.12												
			11	6064512.09	583420.33												
			12	6064505.99	583443.98												
			13	6064508.80	583444.70												
			14	6064545.41	583432.03												
			15	6064514.23	583423.95												
2s	169	25300.00 29850.00	4	6064508.80	583444.70												Servitutas- teisė sveikiam statinio naudotojui naudoti statinį stovinį žemės sklype
			5	6064545.41	583432.03												
			6	6064514.23	583423.95												
			7	6064546.16	583429.12												
			8	6064512.09	583420.33												
			9	6064505.99	583443.98												

TERITORIJOS NAUDOJIMO REGLAMENTAS

T	1 - konkretus teritorijos naudojimo tipas
1	2 - galimi žemės naudojimo būdai
2	3 - leistinas pastatų aukštis (metrais)
3	4 - leistinas žemės sklypo užstatymo tankis
4	5 - leistinas žemės sklypo užstatymo intensyvumas
a	6 - užstatymo tipas
b	7 - parkavimo būdai

Esamos požeminės komunikacijos sutikslintos

EIL. Nr.	ISTAIGOS PAVADINIMAS	DATA	PAVARDE	PARAŠAS	PASTABOS
1	Miesto Plietros Departamentas	2018.02.19	R. Bepandaitis	[Parasas]	
2	AB "VILNIAUS SILUMOS TINKLAS"	2018.02.14	L. R. Štikonis	[Parasas]	
3	TELIA LIETUVA, AB	2018.02.14	U. R. Štikonis	[Parasas]	
4	UAB "VILNIAUS GT.APSV.TINKLAS"	2018.02.14	A. Antonskius	[Parasas]	
5	AB "ENERGIJOS SKIRSTYMO OPERATORIUS"	2018.02.12	L. Šaučiūnas	[Parasas]	
6	UAB "VILNIAUS VIEŠASIS TRAN."	2018.02.13	B. Torkeris	[Parasas]	
7	"LITGRID" AB	2018.02.15	P. V. [Parasas]	[Parasas]	
8	UAB "SKAIDULA"	2018.02.14	P. [Parasas]	[Parasas]	

AUKŠČIŲ SISTEMA LAS07
KOORDINACIŲ SISTEMA LKS-1994

Pareigos	Pavardė	Parašas	J. ŠALKAUSKO PERSONALINĖ ĮMONĖ
Savininkas	J. Šalkauskas	[Parasas]	Tel.: 8 686 80075, matuoti@gmail.com
Vykdytojas	O. Mingilė	[Parasas]	Objektas: Žygio g. Nr.97 Vilniuje
Brėžinys: Inžinerinis topografinis planas			
Kvalifikacijos pažymėjimo Nr. IŠKY-1108			
Užsakovas	Mastelis	Lapų sk.	Lapo Nr. / Data
	500	1	1 / 2018 02 07

- EKSPLIKACIJA
- Sklypų riba
 - Projektuojamų sklypų ribos
 - Antžeminis užstatymas
 - Požeminis užstatymas
 - Servitutas (pastato aptarnavimui)
 - Naikinamas servitutas (Teisė tiesių ir aptarnauti požemines ir antžemines komunikacijas 42kv.m ploto dalyje)
 - Įvažiavimai į sklypą
 - Aptveriamas vaikų žaidimų aikštelė 51m²

Atestato Nr.:	UAB "RENOVA" Gedimino pr. 16 LT 01103 Vilnius Tel. (370-5)212 43 45 Fax. (370-5)262 48 14 e-mail: renova@renova.lt	"Dėl sklypų Verklų g. 7 ir J. Galvydžio g. 7 / Žygio g. 97 detaliojo plano tvirtinimo", nustatytų sklypo Nr. 39 Žygio g. 97, kadastro Nr. 0101/0023/330) statinių statybos zonos ir statybos ribų koregavimas			
Pareigos	Vardas, Pavardė	Parašas	Data	Pagrindinis brėžinys. Teritorijos naudojimo būdai, sklypų ribų, statybos ir tvarkymo reglamentai	Laida
A 1138 3546	Direkt., PV	A. Songaila	2018		
Užsakovas	AB "INV. Baltic Real Estate"; UAB NT valdymo koncernas	A	J. Narbutytė	M 1:500	Lapų
					00