


VILNIAUS MIESTO SAVIVALDYBĖS RASŲ SENIŪNIJOS
Geležnės g. Nr. 1
ADRESŲ NUMERIŲ KEITIMO/SUTEIKIMO PLANAS

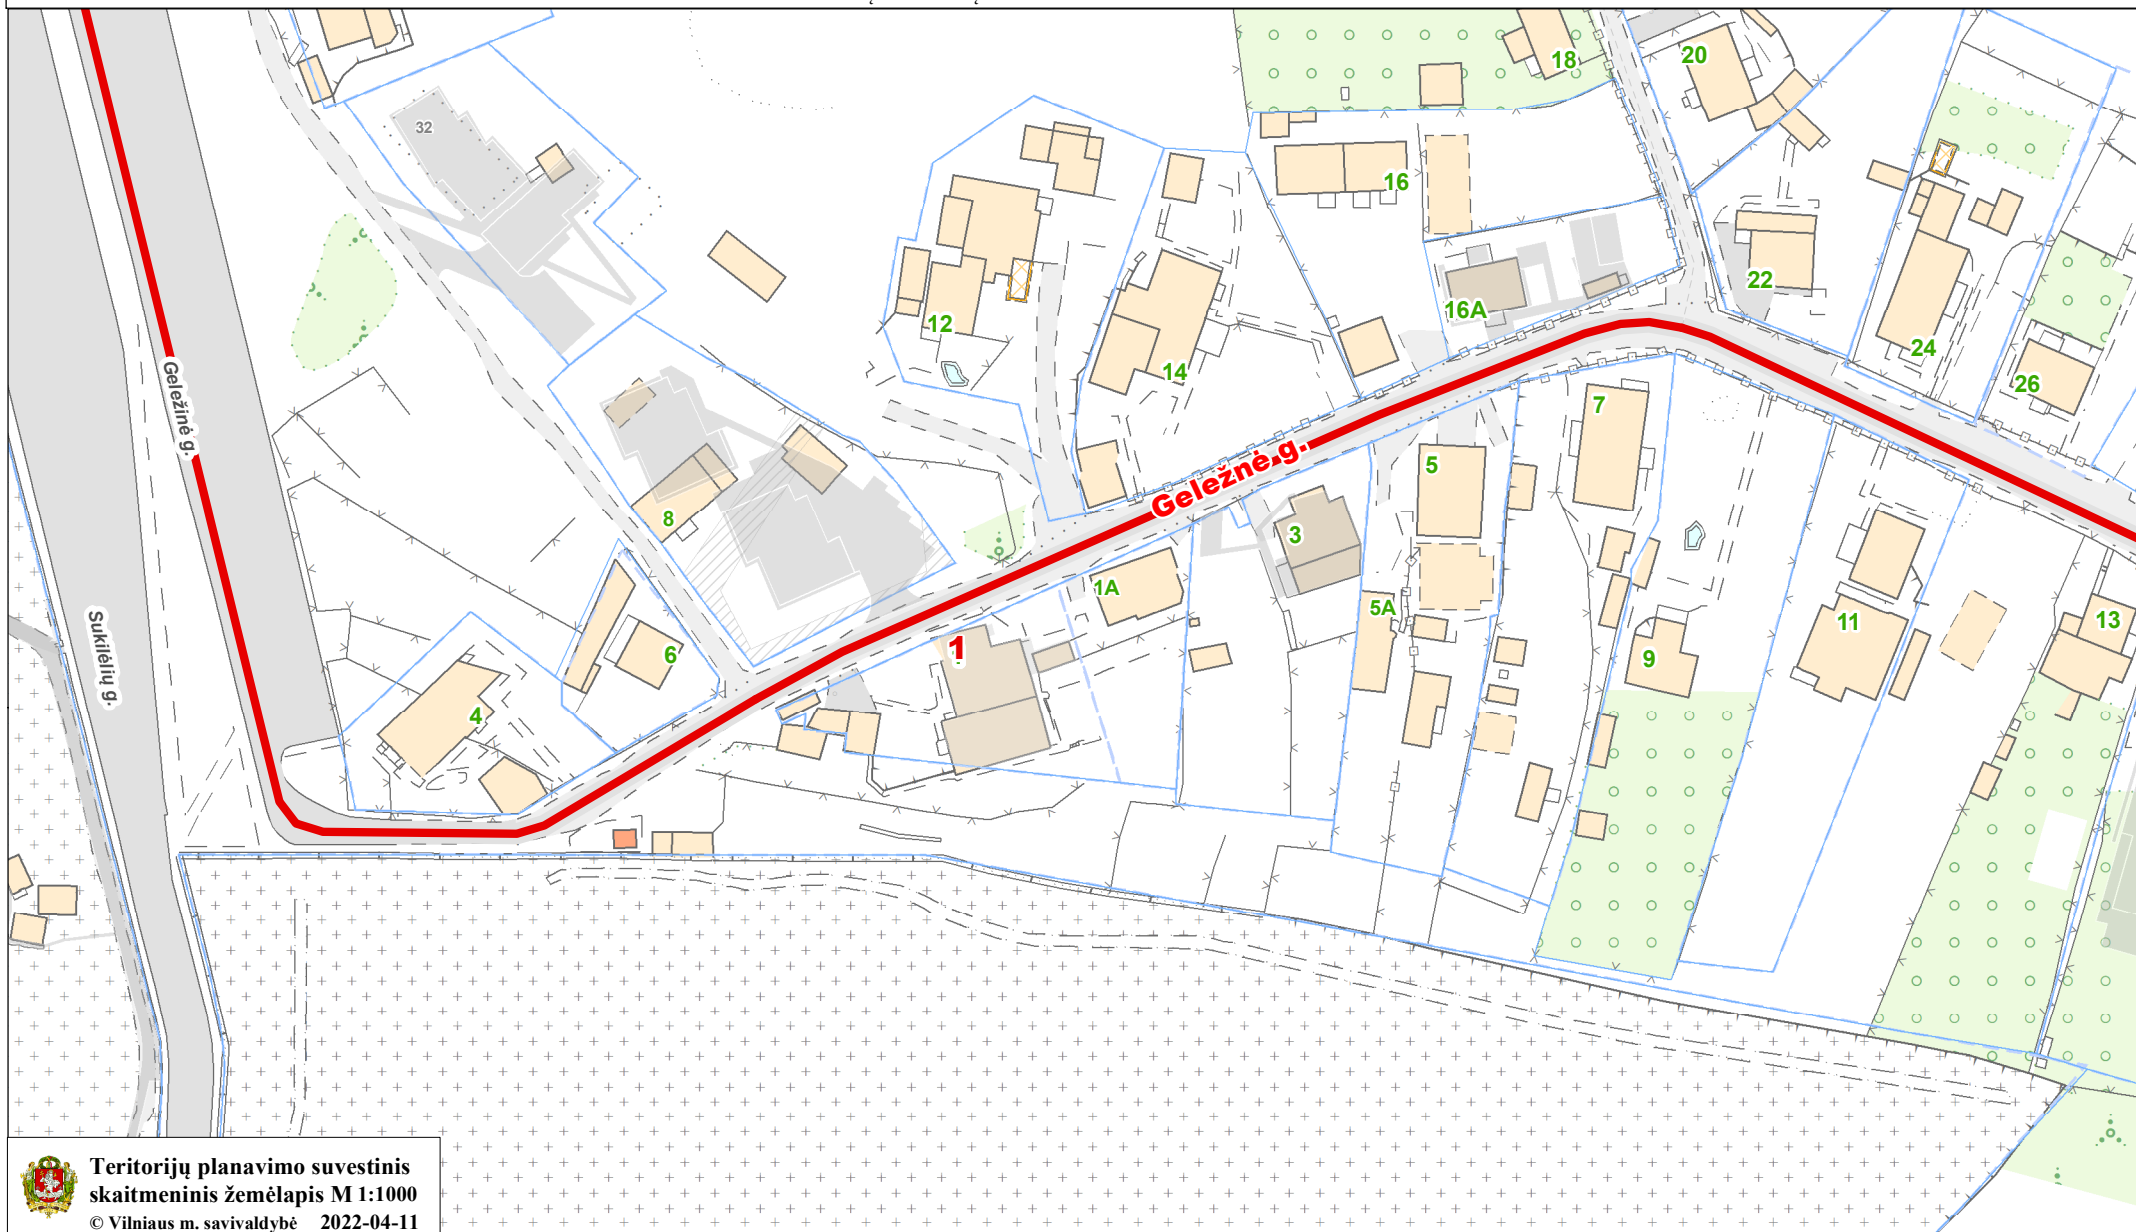

Teritorijų planavimo suvestinis
skaitmeninis žemėlapis M 1:1000

© Vilniaus m. savivaldybė 2022-04-11

Duomenų šaltiniai:
topografinė-inžinerinė informacija - KDB500V;
adresai - AGDB;
žemės sklypų ribos - NTKR duomenų bazė;
teritorijų planų informacija - TPDB.

Koordinatių sistema - LKS94.



Sutartiniai pažymėjimai

- 1** - Nauji Geležinės g. adresai
- 1A** - Esami Geležinės g. adresai