


# VILNIAUS MIESTO GATVIŲ IŠDĖSTYMO PLANAS M 1 : 6000

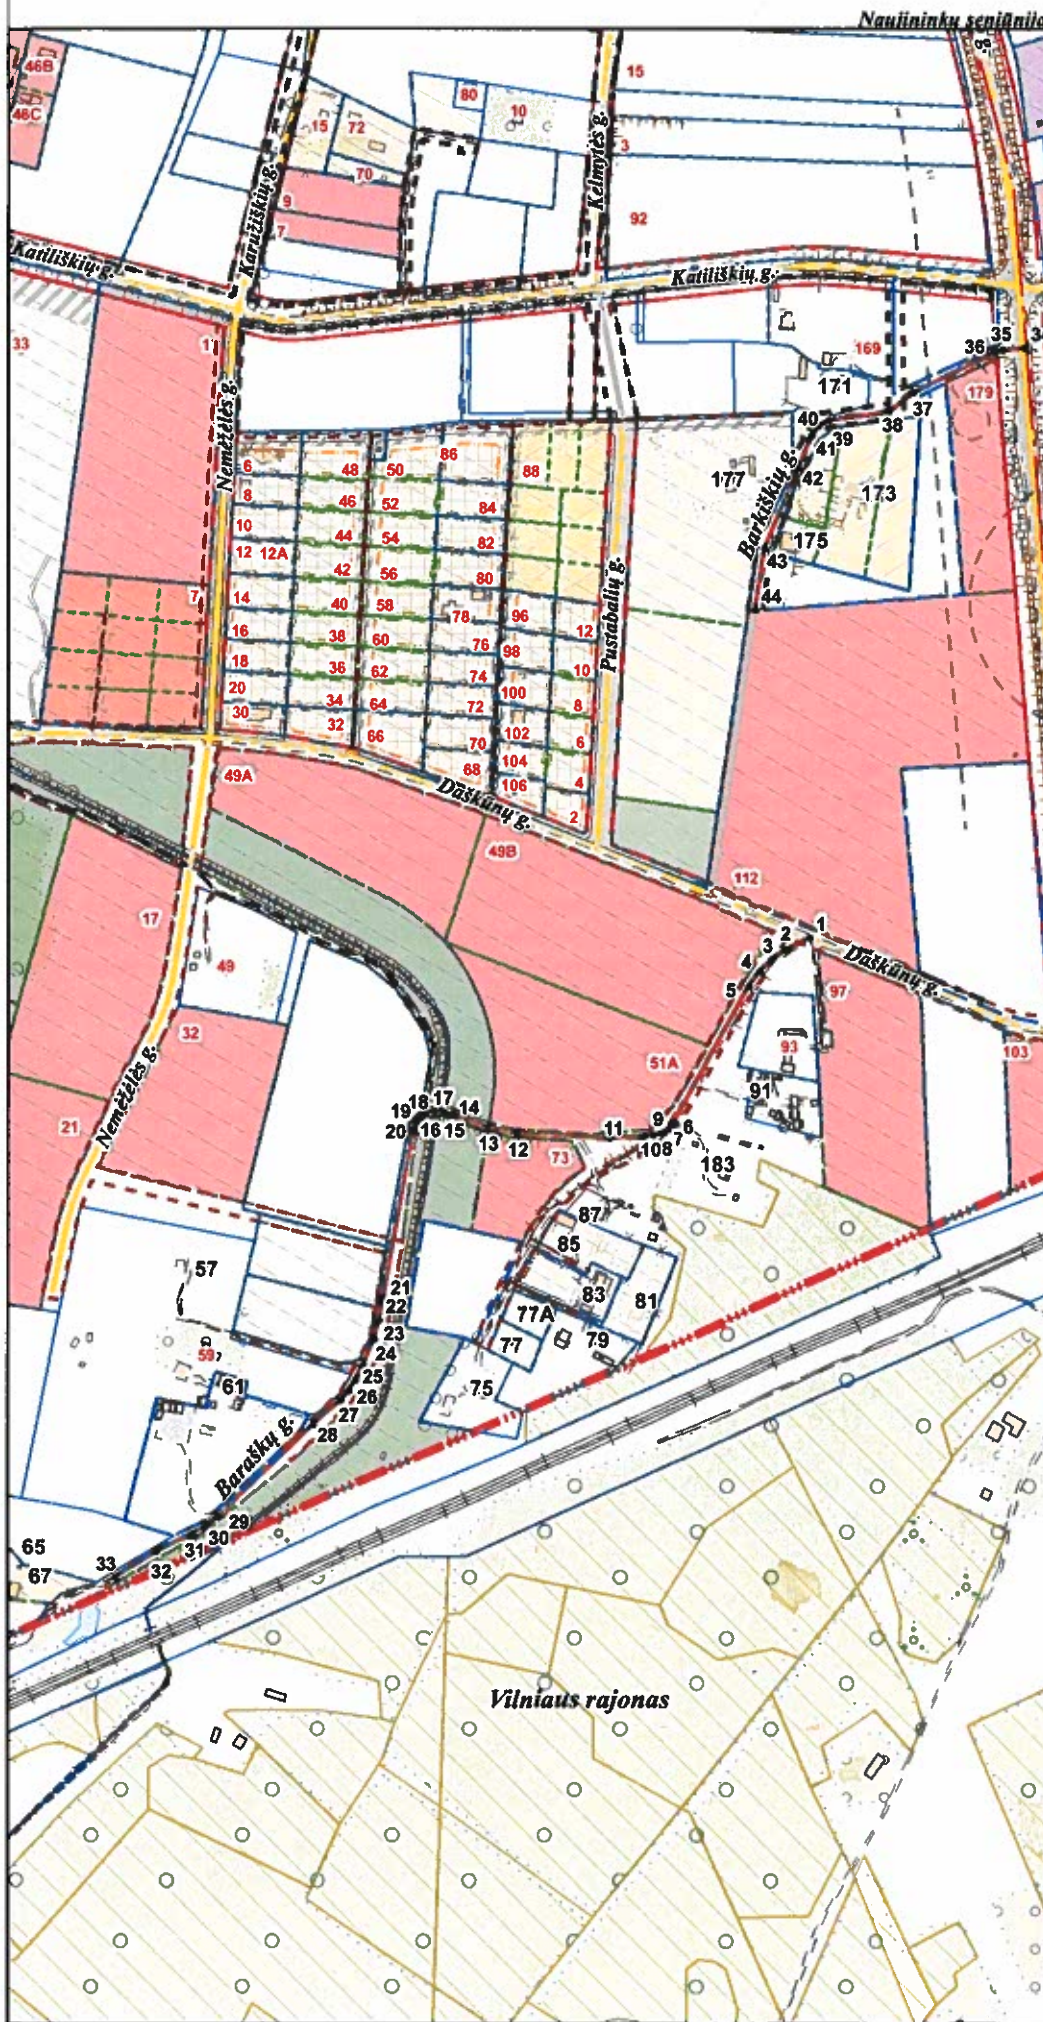

PAVADINIMŲ GATVĖMS, PASTATAMS, STATINIAMS IR KITIEMS OBJEKTAMS SUTEIKIMO, KEITIMO IR ĮTRAUKIMO Į APSKAITĄ TVARKOS APRAŠO I PRIEDAS

Vilniaus miesto savivaldybės tarybos  
2019 m. \_\_\_\_\_ d. sprendimo Nr. \_\_\_\_\_  
priedas

Kartografinis pagrindas	KDB 500V
Gatvės taškų koordinacių nustatymo būdas	Grafinis

## GATVIŲ TAŠKŲ KOORDINAČIŲ ŽINIARAŠTIS

*Baraškių g. - taškų Nr. plane 1 - 33*  
*Barkiškių g. - taškų Nr. plane 34 - 44*

NR. PLANE	X	Y
1	6052378,2	584668,63
2	6052368,53	584649,76
3	6052361,1	584638,78
4	6052351,18	584628,38
5	6052339,84	584619,64
6	6052230,47	584558,9
7	6052226,41	584555,69
8	6052223,94	584552,1
9	6052222,13	584543,56
10	6052221,4	584536,48
11	6052219,56	584510
12	6052223,11	584436,04
13	6052228,07	584412,41
14	6052238	584384,06
15	6052240,12	584376,97
16	6052240,59	584370,11
17	6052238,47	584363,26
18	6052235,16	584359,25
19	6052231,62	584355,94
20	6052226,42	584353,81
21	6052091,97	584330,42
22	6052075,66	584327,35
23	6052060,3	584323,33
24	6052039,75	584314,59
25	6052028,17	584308,44
26	6052019,66	584303,24
27	6052012,1	584296,39
28	6051993,1	584274,42
29	6051920,12	584197,99
30	6051912,66	584188,34
31	6051906,84	584177,97
32	6051893,01	584149,89
33	6051872,26	584117,37
34	6052843,91	584837,66
35	6052842,53	584820,12
36	6052840,57	584813,13
37	6052808,71	584748,85
38	6052793,04	584729,05
39	6052787,11	584682,82
40	6052782,15	584674,5
41	6052774,33	584669,19
42	6052749,29	584658,69
43	6052685,39	584631,87
44	6052636,84	584624,3

## KEIČIAMSI ADRESAI :

PAV	ADRESAS
Liepkalnio g.	171
Liepkalnio g.	173
Liepkalnio g.	175
Liepkalnio g.	177
Liepkalnio g.	183
Daškūnų g.	57
Daškūnų g.	61
Daškūnų g.	65
Daškūnų g.	67
Daškūnų g.	75
Daškūnų g.	77
Daškūnų g.	77A
Daškūnų g.	79
Daškūnų g.	81
Daškūnų g.	83
Daškūnų g.	85
Daškūnų g.	87
Daškūnų g.	91

PATEIKIA:  
Vilniaus miesto savivaldybės administracijos  
Miesto plėtros departamento vyresnioji patarėja