


VILNIAUS MIESTO GATVIŲ, SKVERŲ IR AIKŠČIŲ IŠDĖSTYMO PLANAS M 1 : 6000

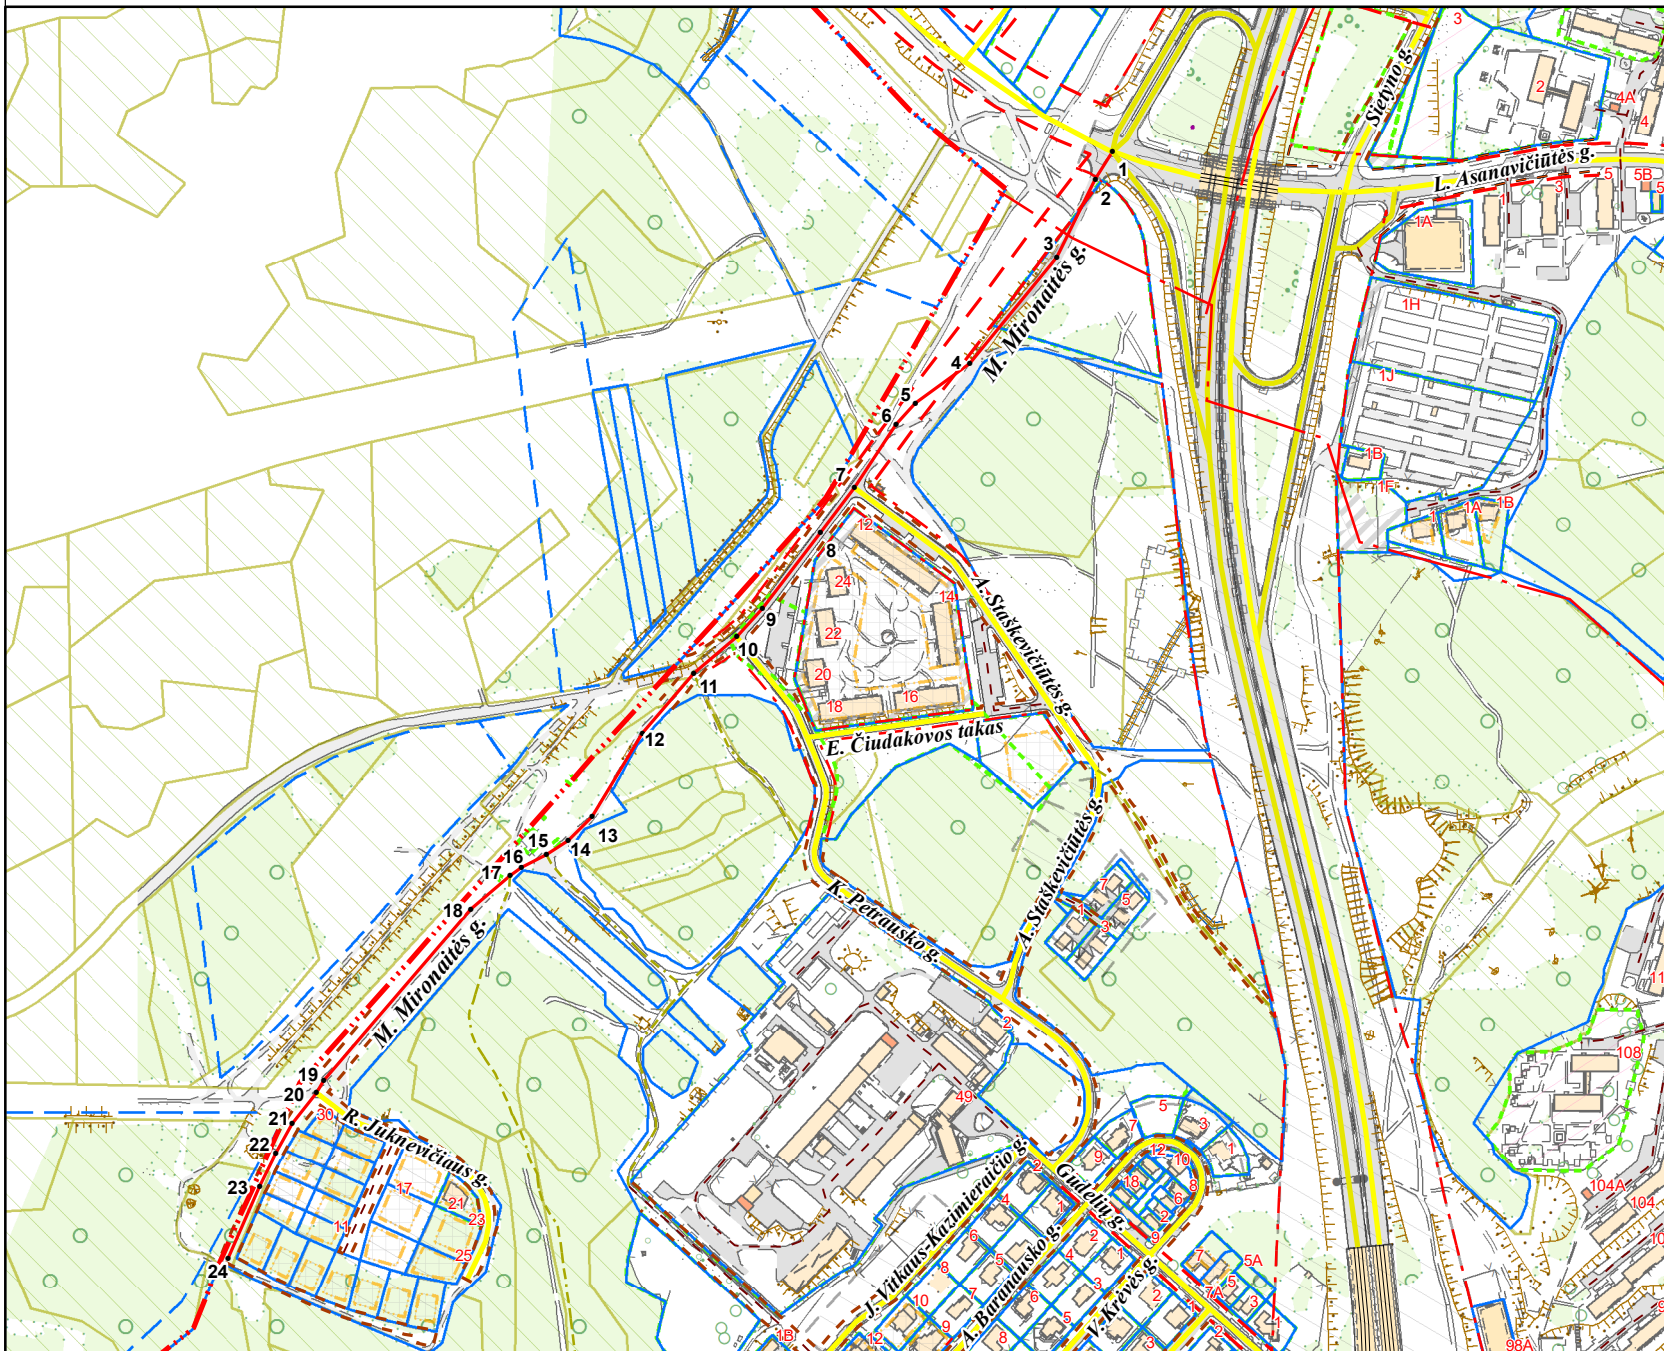

PAVADINIMŲ GATVĖMS, PASTATAMS, STATINIAMS IR KITIEMS OBJEKTAIS SUTEIKIMO, KEITIMO IR ĮTRAUKIMO Į APSKAITĄ TVARKOS APRAŠO 1 PRIEDAS

Vilniaus miesto savivaldybės tarybos
2021 m. _____ d. sprendimo Nr. _____

priedas

Kartografinis pagrindas	KDB 500V
Gatvės taškų koordinacių nustatymo būdas	Grafinis

GATVIŲ TAŠKŲ KOORDINACIŲ ŽINIARAŠTIS

M. Mironaitės g. - taškų Nr. plane 1 - 24

Nr. Plane	X	Y
1	6061424.333	576933.287
2	6061402.15	576919.606
3	6061340.502	576889.179
4	6061256.1	576819.858
5	6061224.54	576776.699
6	6061208.003	576761.485
7	6061157.85	576728.55
8	6061122.23	576701.61
9	6061061.542	576655.68
10	6061039.49	576635.06
11	6061010.459	576601.151
12	6060962.928	576560.808
13	6060896.709	576520.574
14	6060878.121	576501.738
15	6060866.749	576484.33
16	6060856.81	576464.581
17	6060849.897	576455.331
18	6060823.542	576424.793
19	6060687.641	576307.807
20	6060677.922	576302.035
21	6060653.472	576283.153
22	6060629.558	576269.552
23	6060603.73	576257.118
24	6060546.652	576232.174

PATEIKIA:
Vilniaus miesto savivaldybės administracijos
Žemės tvarkymo ir administravimo skyriaus vedėja

RAIMONDA RUDUKIENĖ

2021. 02