



UAB "RENOVA"
 Atestato Nr. 0998
 Gedimino pr. 16 LT-01103 Vilnius
 Tel. (370-5)212 43 45 Fax. (370-5)262 48 14
 e-mail.: renova@renova.lt

STATYTOJAS:

**UAB „PROJEKTINIS TURTAS“,
 S. MONIUŠKOS 29 - 4, LT-08115**

OBJEKTAS:

**ADMINISTRACINIO PASTATO GEDIMINO PR. 10, VILNIAUS M.,
 PATALPŲ PASKIRTIES KEITIMO VYKDANT PAPRASTOJO
 REMONTO DARBUS PROJEKTINIAI PASIŪLYMAI**

STATINIO
 KATEGORIJA

YPATINGAS

ETAPAS:

PROJEKTINIAI PASIŪLYMAI (PP)

PAREIGOS	ATESTATO NR.	PAVARDĖ	PARAŠAS
PV	A1138 1658	A. SONGAILA	
A		T. GUDŽIUS	

AIŠKINAMASIS RAŠTAS

Administracinio pastato Gedimino pr. 10, Vilniaus m., patalpų paskirties keitimo vykdant paprastojo remonto darbus projektiniai pasiūlymai

Esama būklė


Administracinis pastatas yra įregistruotų saugomų kultūros vertybių registrą unik. nr. 27988 (Pastato fasadas). Jis yra centrinėje senamiesčio dalyje 16073 – kultūros paminklo teritorijoje, už buv. gynybinės miesto sienos ribų, 9b senamiesčio kvartalas. Mūrinis, 3 aukštų su rūsiu pastatas yra šiaurinėje sklypo dalyje ir formuoja Gedimino pr. išklotinę.

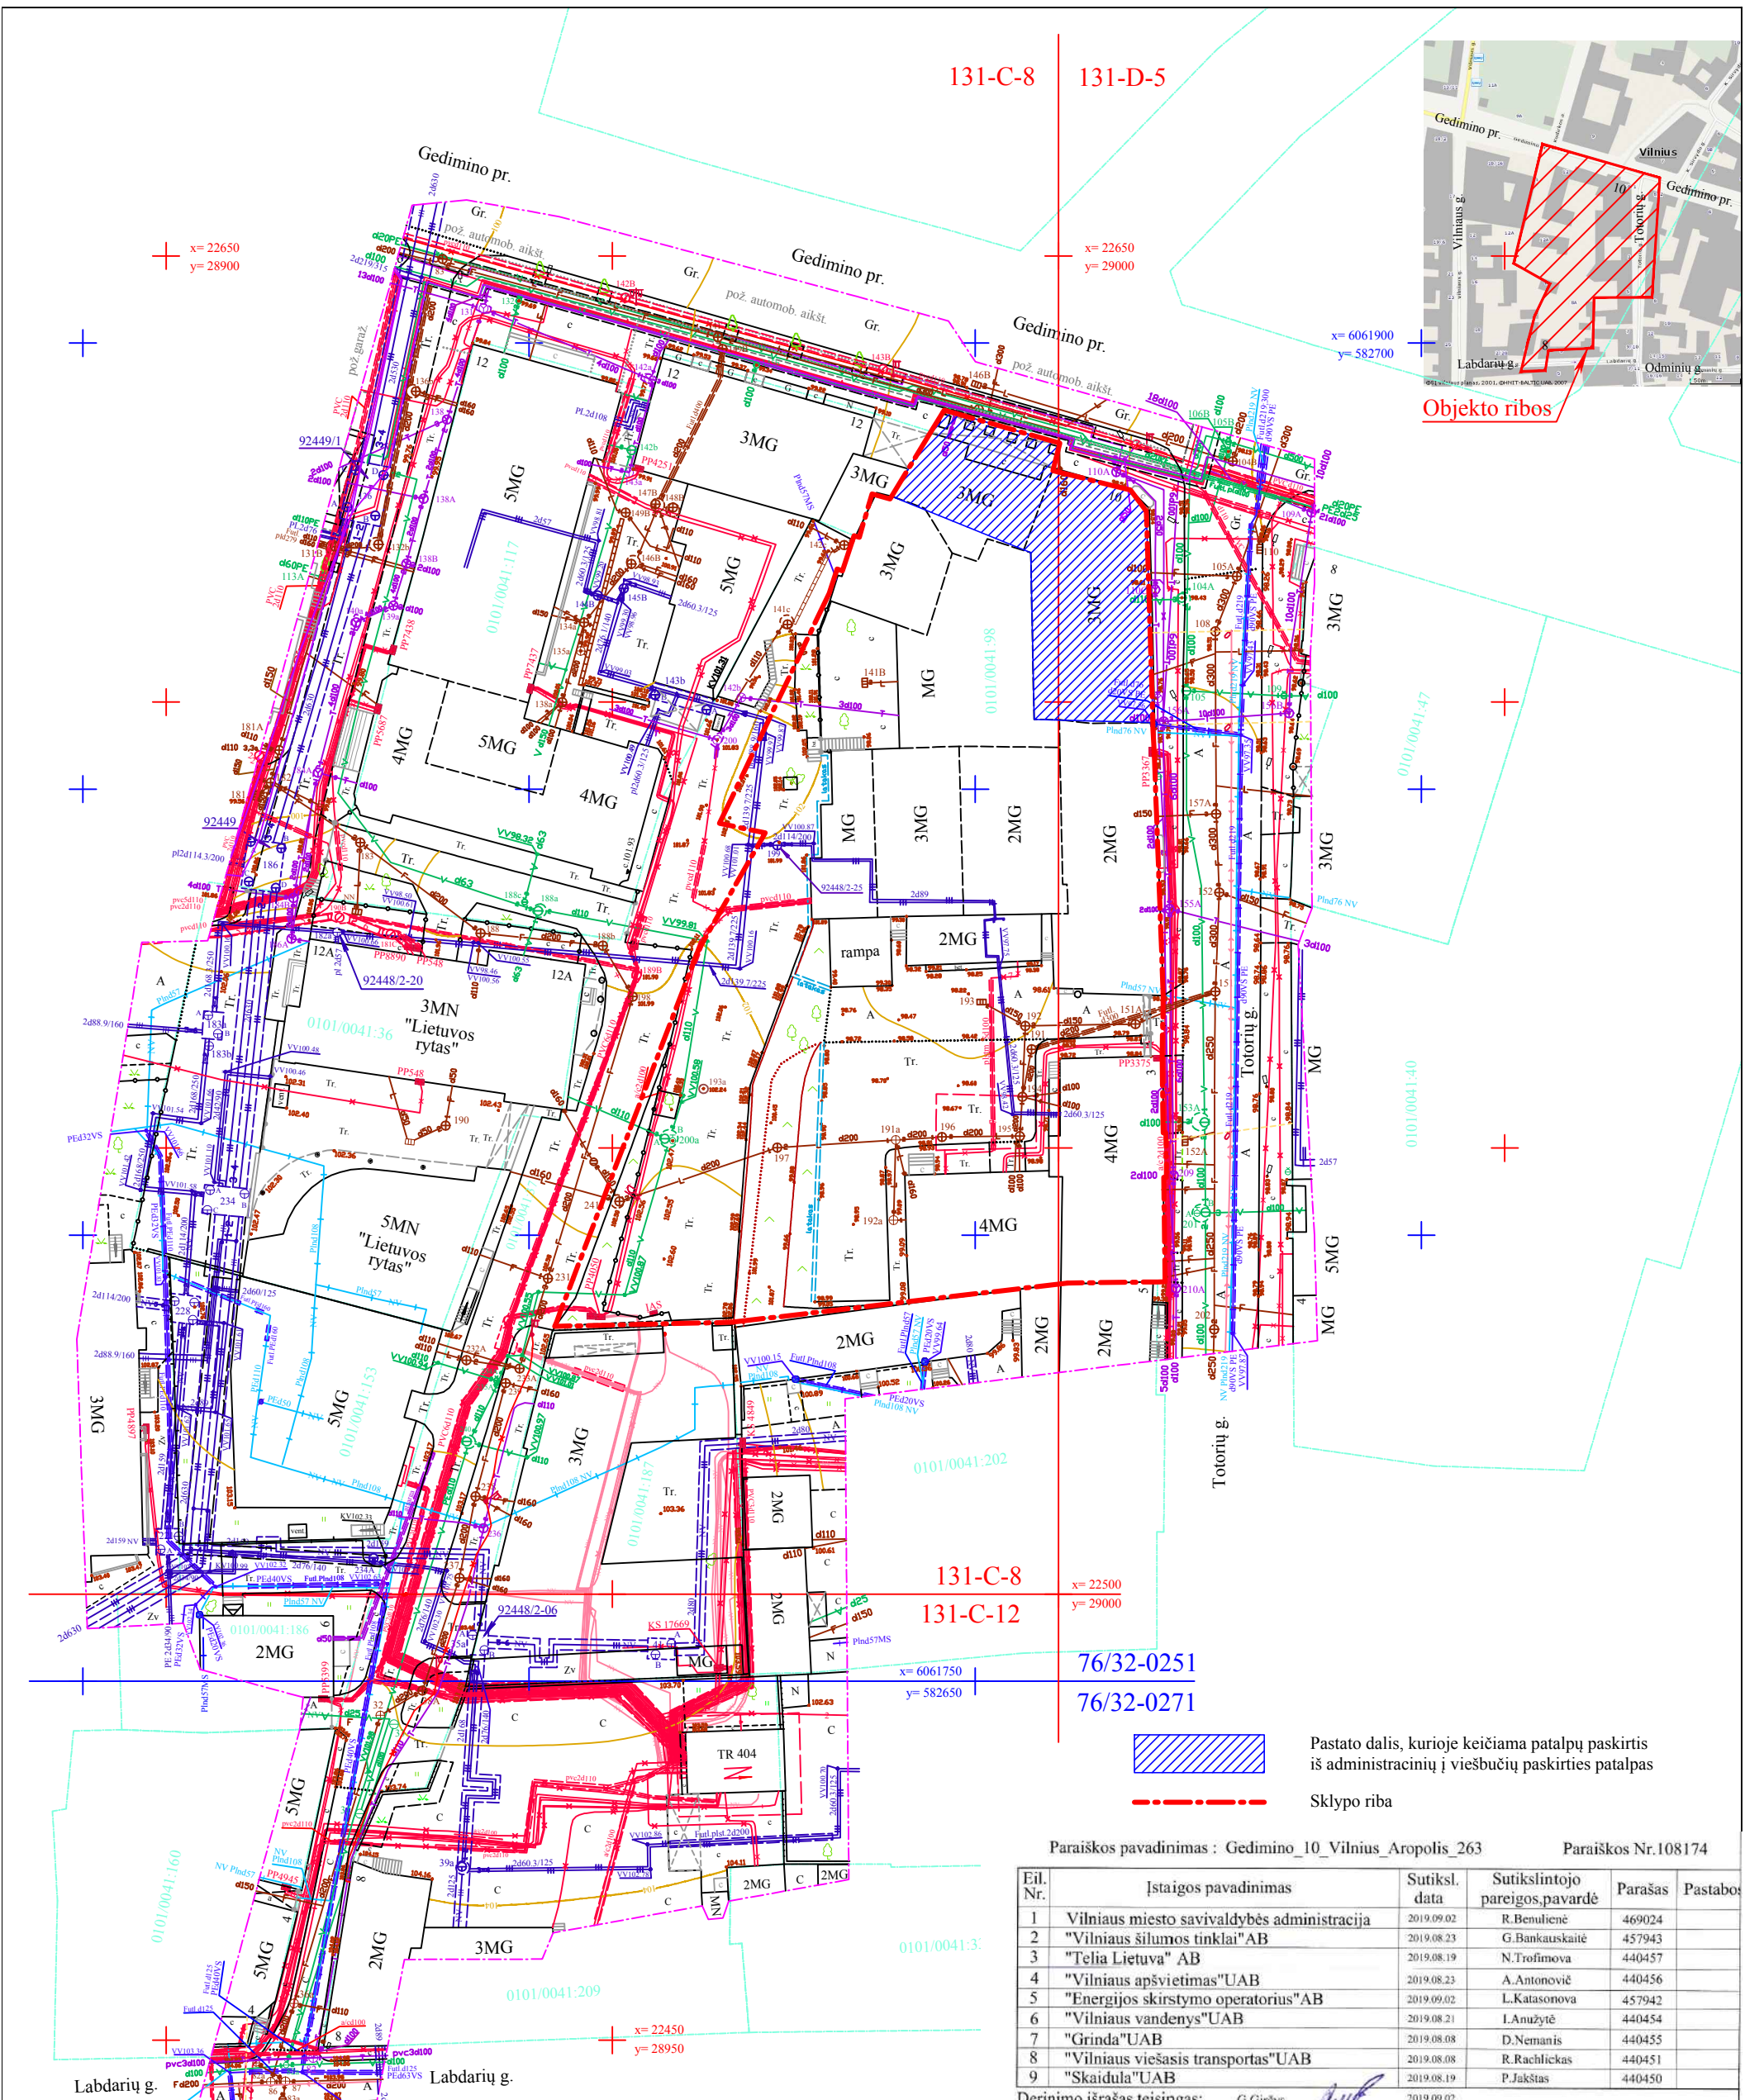
Projektinių sprendinių apibūdinimas

Numatyti paprastojo remonto darbai, pritaikant administracines patalpas viešbučio paskirčiai. Vykdomas tik vidaus nevertingų pertvarų išgriovimas ir naujų lengvų konstrukcijų pertvarų įrengimas II a. Įrengiami svečių kambariai, konferencijų salė išlieka. UAB „Žalioji tiltas“ ir UAB „Projektinis turtas“ patalpose. Projektiniai pasiūlymai parengti UAB „Projektinis turtas“ vardu, davus UAB „Žalioji tiltas“ sutikimą.



Gerbūvio darbai neatliekami. Įėjimai į pastatą ir patalpas esami. Laiptinių vietos išlieka. Automobilių parkavimas išlieka esamas. Konferencijų salė išlieka, administracinėms patalpoms 25m² reikalinga 1 automobilių stovėjimo vieta (536,49 m² administracinių patalpų – t.y. 21 automobilis), o įrengtiems 17 kambarių reikalinga po vieną automobilio vietą, taigi atlikus paprastojo remonto darbus, automobilių stovėjimo vietų poreikis sumažėja. Bendras viešbučio patalpų plotas po remonto 553.75 m².

UAB „Renova“ direktorius Alvidas Songaila


.....
(parašas)



131-C-8
131-C-12
76/32-0251
76/32-0271

 Pastato dalis, kurioje keičiama patalpų paskirtis iš administracinių į viešųjų paskirties patalpas
 Sklypo riba

Paraiškos pavadinimas : Gedimino_10_Vilnius_Aropolis_263 Paraiškos Nr.108174

Eil. Nr.	Istaigos pavadinimas	Sutiksl. data	Sutikslintojo pareigos pavardė	Parašas	Pastabos
1	Vilniaus miesto savivaldybės administracija	2019.09.02	R. Beniušienė	469024	
2	"Vilniaus šilumos tinklai" AB	2019.08.23	G. Bankauskaitė	457943	
3	"Telia Lietuva" AB	2019.08.19	N. Trofimova	440457	
4	"Vilniaus apšvietimas" UAB	2019.08.23	A. Antonovič	440456	
5	"Energijos skirstymo operatorius" AB	2019.09.02	L. Katasonova	457942	
6	"Vilniaus vandenys" UAB	2019.08.21	I. Anužytė	440454	
7	"Grinda" UAB	2019.08.08	D. Nemanis	440455	
8	"Vilniaus viešasis transportas" UAB	2019.08.08	R. Rachlickas	440451	
9	"Skaidula" UAB	2019.08.19	P. Jakštas	440450	

Derinimo išrašas teisingas: G. Girėys 2019.09.02

Koordinatų sistema: LKS 94
Aukščių sistema: LAS07

PARAIŠKOS PAVARDĖ	PARAŠAS
Projekto vadovas: G. Girėys	
Geodezininkas: G. Girėys	

Geodezininko pažymėjimas Nr. IGK 263, išduotas 2011.06.07, Tel. 861215106, El. p. girėys@aropolis.lt

Objektas: Vilniaus m. sav. Vilniaus m. Gedimino pr. 10 - Labdarių g. 8
BRĖŽINYS: Inžinerinis topografinis planas M 1:500
UŽSAKOVAS: Objekto Nr. Mastelis: Lapų sk. / Nr. Data
UAB "Renova" 19/0807 1:500 1/1 2019.08

Atestato Nr.: 0998	UAB "RENOVA" Gedimino pr. 16 LT-01119 Vilnius Tel. (370-5)212 43 45 Fax. (370-5)262 48 14 e-mail: renova@renova.lt	Administracinio pastato Gedimino pr. 10, Vilniaus m., administracinių patalpų paprastasis remontas keičiant paskirtį į viešųjų patalpas	Laida
A 1138	Direktorius: A. Songaila	Sklypo planas	0
1658	PV: A. Songaila		
	A: T. Gudžius		
Etapas: PP	Užsakovas: UAB "Žalioji tiltas"	REN-PK-G10-2020-PP	Lapas: 1, Lapų: 1



Patalpų eksplikacija		
Nr.	Pavadinimas	Plotas, m ²
2.9	Kabinetas	17.00
2.10	Kabinetas	14.19
2.11	Kabinetas	11.37
2.12	Kabinetas	24.68
2.28	Koridorius	93.48
2.29	Salė	55.34
2.30	Salė	65.22
2.31	Kabinetas	0.88
2.32	Kabinetas	30.15
2.33	Kabinetas	21.23
2.34	Kabinetas	25.41
2.35	Kabinetas	20.71
2.36	Kabinetas	8.61
2.37	Kabinetas	16.71
2.38	Kabinetas	9.46
2.39	Kabinetas	21.24
2.40	Kabinetas	20.67
2.41	Kabinetas	16.83
2.42	Kabinetas	2.24
2.43	Sanitarinis mazgas	2.18
2.44	Kabinetas	15.46
2.45	Kabinetas	28.72
2.46	Kabinetas	7.01
2.47	Sanitarinis mazgas	2.21
2.48	Sanitarinis mazgas	1.5
2.49	Sanitarinis mazgas	3.99
	Viso:	536.49

Atestato Nr.:	UAB "RENOVA" Gedimino pr. 16 LT-01103 Vilnius Tel. (370-5)212 43 45 Fax. (370-5)262 48 14 e-mail.: renova@renova.lt		Administracinio pastato Gedimino pr. 10, Vilniaus m., administracinių patalpų paprastas remontas keičiant paskirtį į viešbučių patalpas	
0998	Direktorius	A. Songaila	2020	2a, Esama būklė M 1:200
A 1138 3546	PV	A. Songaila		
	A	T. Gudžius		
Etapas	Statytojas	Statytojas		Lapas
PP		UAB "Projektinis turtas"	REN-RE-G10-2020-PP	Lapų
				00

Administracinės patalpos keičiamos į viešbučių paskirties patalpas



DETALŪS METADUOMENYS

Dokumento sudarytojas (-ai)	Vilniaus miesto savivaldybė 188710061, Konstitucijos pr. 3, LT-09601, Vilnius
Dokumento pavadinimas (antraštė)	DĖL PROJEKTINIŲ PASIŪLYMŲ GEDIMINO PR. 10, VILNIUJE, PRITARIMO
Dokumento registracijos data ir numeris	2020-07-07 Nr. A51-84436/20(3.3.2.26E-VMA)
Dokumento gavimo data ir dokumento gavimo registracijos numeris	–
Dokumento specifikacijos identifikavimo žymuo	ADOC-V1.0
Parašo paskirtis	Pasirašymas
Parašą sukūrusio asmens vardas, pavardė ir pareigos	Mindaugas Pakalnis, Vyriausiojo miesto architekto skyriaus vedėjas, Vyriausiojo miesto architekto skyrius
Sertifikatas išduotas	MINDAUGAS PAKALNIS, Vilniaus miesto savivaldybės administracija LT
Parašo sukūrimo data ir laikas	2020-07-07 07:32:04 (GMT+03:00)
Parašo formatas	XAdES-T
Laiko žymoje nurodytas laikas	2020-07-07 07:32:17 (GMT+03:00)
Informacija apie sertifikavimo paslaugų teikėją	ADIC CA-A, Asmens dokumentu israsymo centras prie LR VRM LT
Sertifikato galiojimo laikas	2018-11-19 11:01:47 – 2021-11-18 11:01:47
Informacija apie būdus, naudotus metaduomenų vientisumui užtikrinti	"Registravimas" paskirties metaduomenų vientisumas užtikrintas naudojant "RCSC IssuingCA, VI Registru centras - i.k. 124110246 LT" išduotą sertifikatą "Dokumentų valdymo sistema Avilys, Vilniaus miesto savivaldybės administracija, į.k.188710061 LT", sertifikatas galioja nuo 2018-12-27 14:17:37 iki 2021-12-26 14:17:37
Pagrindinio dokumento priedų skaičius	–
Pagrindinio dokumento pridedamų dokumentų skaičius	–
Priedamo dokumento sudarytojas (-ai)	–
Priedamo dokumento pavadinimas (antraštė)	–
Priedamo dokumento registracijos data ir numeris	–
Programinės įrangos, kuria naudojantis sudarytas elektroninis dokumentas, pavadinimas	Dokumentų valdymo sistema „Avilys“, versija 3.5.28
Informacija apie elektroninio dokumento ir elektroninio (-ių) parašo (-ų) tikrinimą (tikrinimo data)	Atitinka specifikacijos keliamus reikalavimus. Visi dokumente esantys elektroniniai parašai galioja (2020-07-07 07:48:30)
Paieškos nuoroda	–
Papildomi metaduomenys	Nuorašą suformavo 2020-07-07 07:48:30 Dokumentų valdymo sistema „Avilys“