


VILNIAUS MIESTO SAVIVALDYBĖS ANTAKALNIO SENIŪNIJOS
Rokantiškių g. Nr.8A, Nr.6B, Nr.6C
ADRESŲ NUMERIŲ SUTEIKIMO/KEITIMO PLANAS

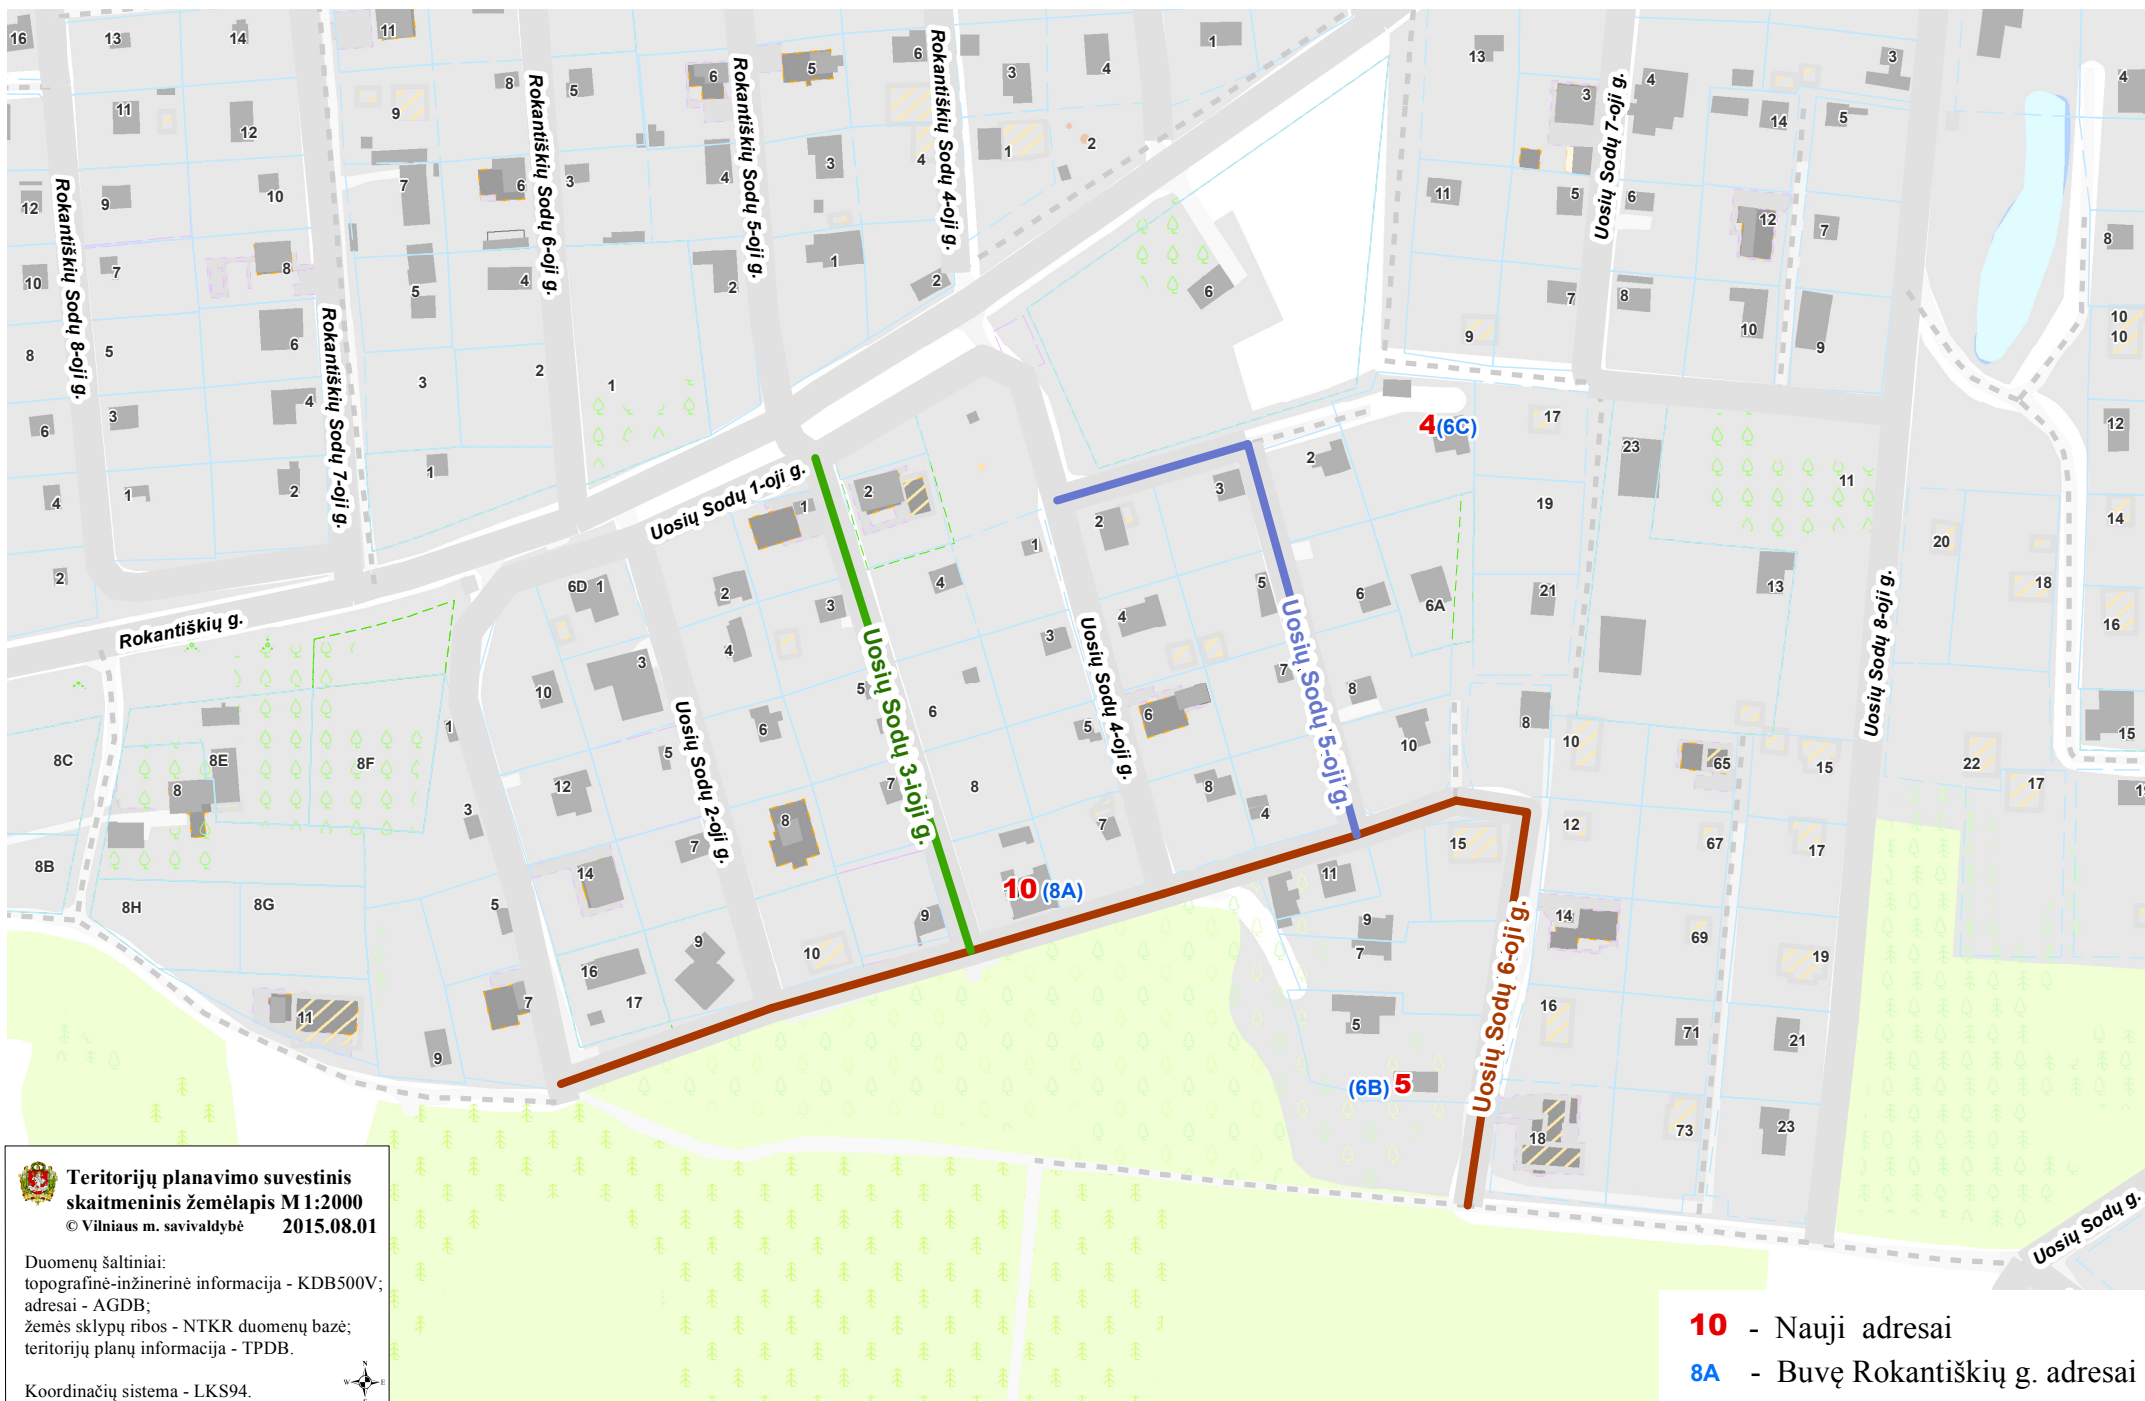

**Teritorijų planavimo suvestinis
skaitmeninis žemėlapis M1:2000**
© Vilniaus m. savivaldybė 2015.08.01

Duomenų šaltiniai:
topografinė-inžinerinė informacija - KDB500V;
adresai - AGDB;
žemės sklypų ribos - NTKR duomenų bazė;
teritorijų planų informacija - TPDB.

Koordinatų sistema - LKS94.

