


Antakalnio sen.

4.1 p. 3

VILNIAUS MIESTO GATVIŲ IŠDĖSTYMO PLANAS M 1 : 3000

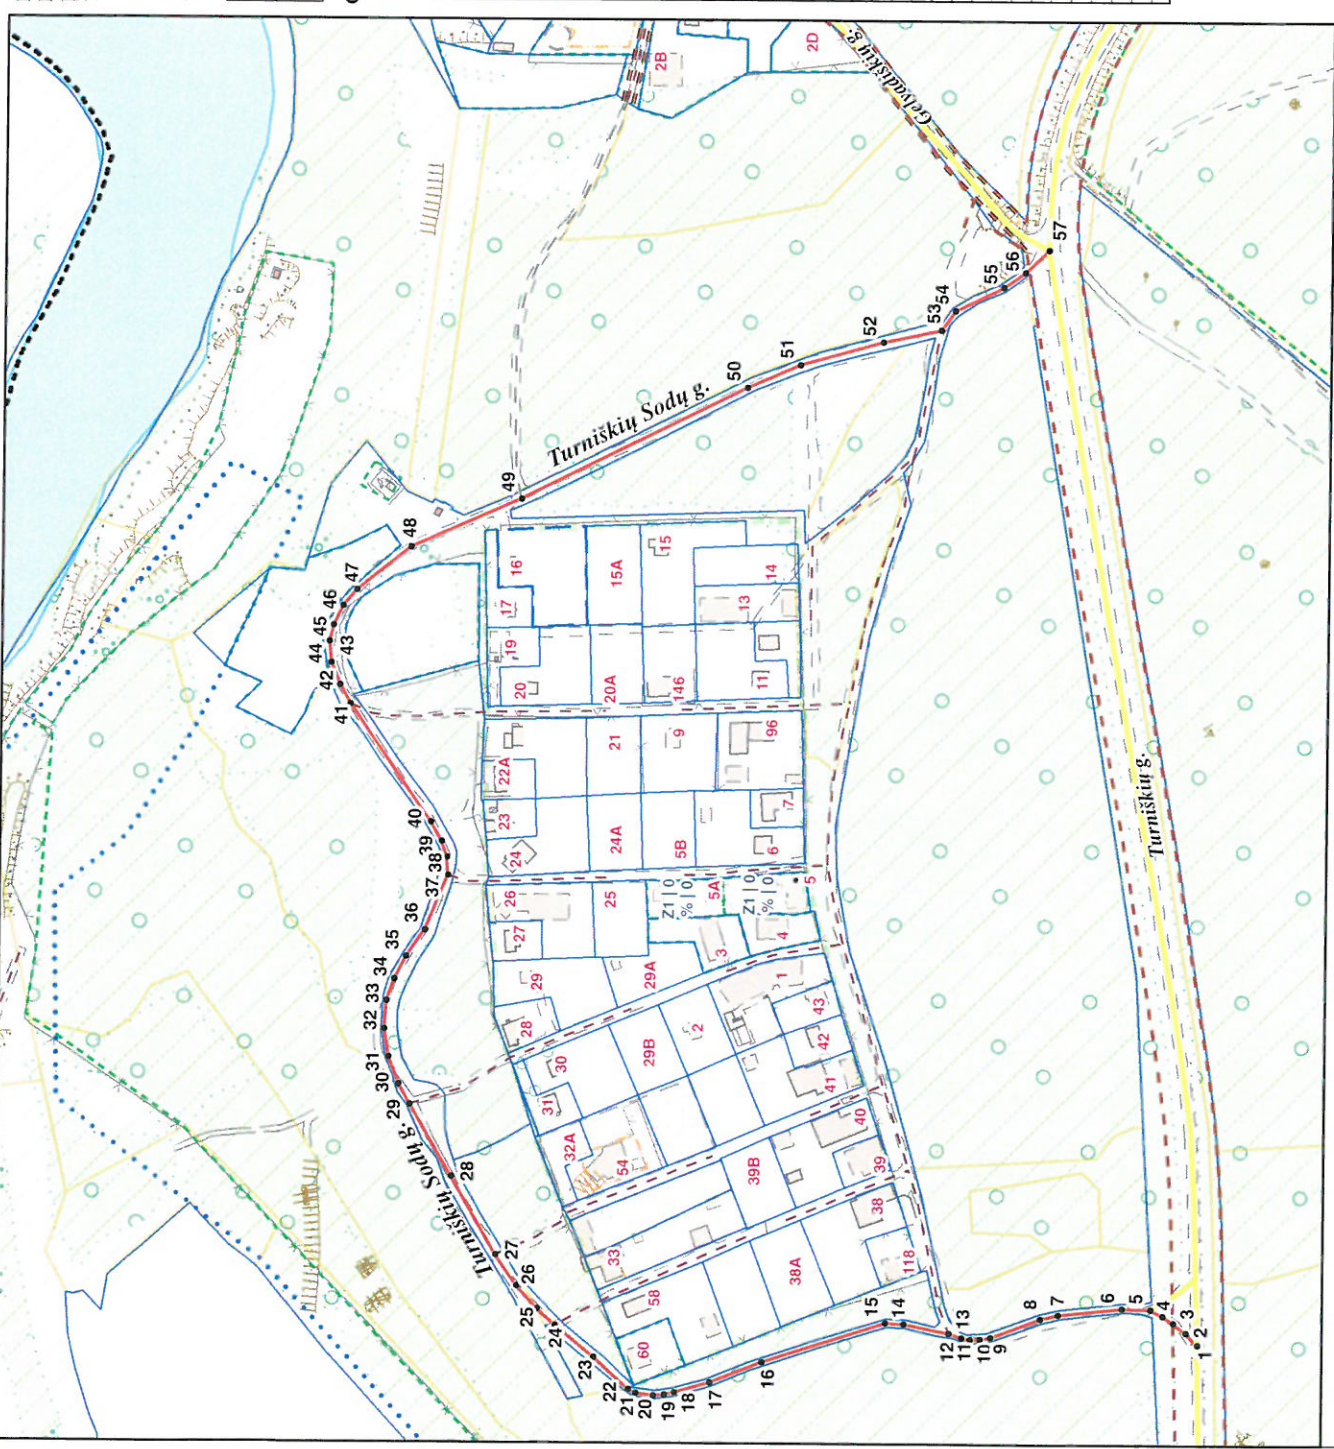

PAVADINIMŲ GATVĖMS, PASTATAMS, STATINIAMS
IR KITIEMS OBJEKTAMS SUTEIKIMO, KEITIMO IR
ĮTRAUKIMO Į APSKAITĄ TVARKOS APRAŠO
1 PRIEDAS

Vilniaus miesto savivaldybės tarybos
2018 m. _____ d. sprendimo Nr. _____
_____ priedas

Kartografinis pagrindas	KDB 500V
Gatvės taškų koordinacių nustatymo būdas	Grafinis

GATVIŲ TAŠKŲ KOORDINACIŲ ŽINIARAŠTIS

Turniškių Sodų g. - taškų Nr. plane 1 - 57

NR. PLANE	X	Y
1	6068964.62	586524.2
2	6068963.13	586529.03
3	6068974.21	586533
4	6068978.5	586535.8
5	6068983.42	586538.66
6	6068994.43	586538.66
7	6069019.3	586536.01
8	6069026.5	586534.32
9	6069046.18	586526.81
10	6069050.35	586526.14
11	6069054.21	586526
12	6069057.72	586526.59
13	6069062.75	586526.37
14	6069080.63	586532.05
15	6069088.03	586532.38
16	6069137.12	586516.62
17	6069157.8	586508.29
18	6069171.89	586504.2
19	6069175.82	586503.41
20	6069180.05	586503.01
21	6069187.13	586504.01
22	6069190.07	586505.55
23	6069203.92	586518.29
24	6069219.41	586531.01
25	6069226.72	586537.7
26	6069235.03	586546.85
27	6069243.47	586559.06
28	6069261.43	586590.31
29	6069278.21	586619.09
30	6069282.76	586627.2
31	6069286.76	586638.03
32	6069288.6	586649.16
33	6069287.85	586660.52
34	6069284.83	586669.05
35	6069280.22	586678.18
36	6069272.77	586688.7

NR. PLANE	X	Y
37	6069263.78	586710.56
38	6069264.31	586717.93
39	6069266.51	586724.26
40	6069270.92	586731.83
41	6069303.41	586778.66
42	6069307.61	586786.27
43	6069311.22	586795.06
44	6069312	586803.54
45	6069310.36	586810.07
46	6069306.58	586817.84
47	6069301.27	586824.17
48	6069279.87	586841.29
49	6069236.24	586860.67
50	6069147	586905.29
51	6069126.06	586914.49
52	6069093.16	586923.68
53	6069070.17	586928.69
54	6069064.66	586936.45
55	6069045.45	586945.85
56	6069036.93	586951.76
57	6069027.6	586960.66