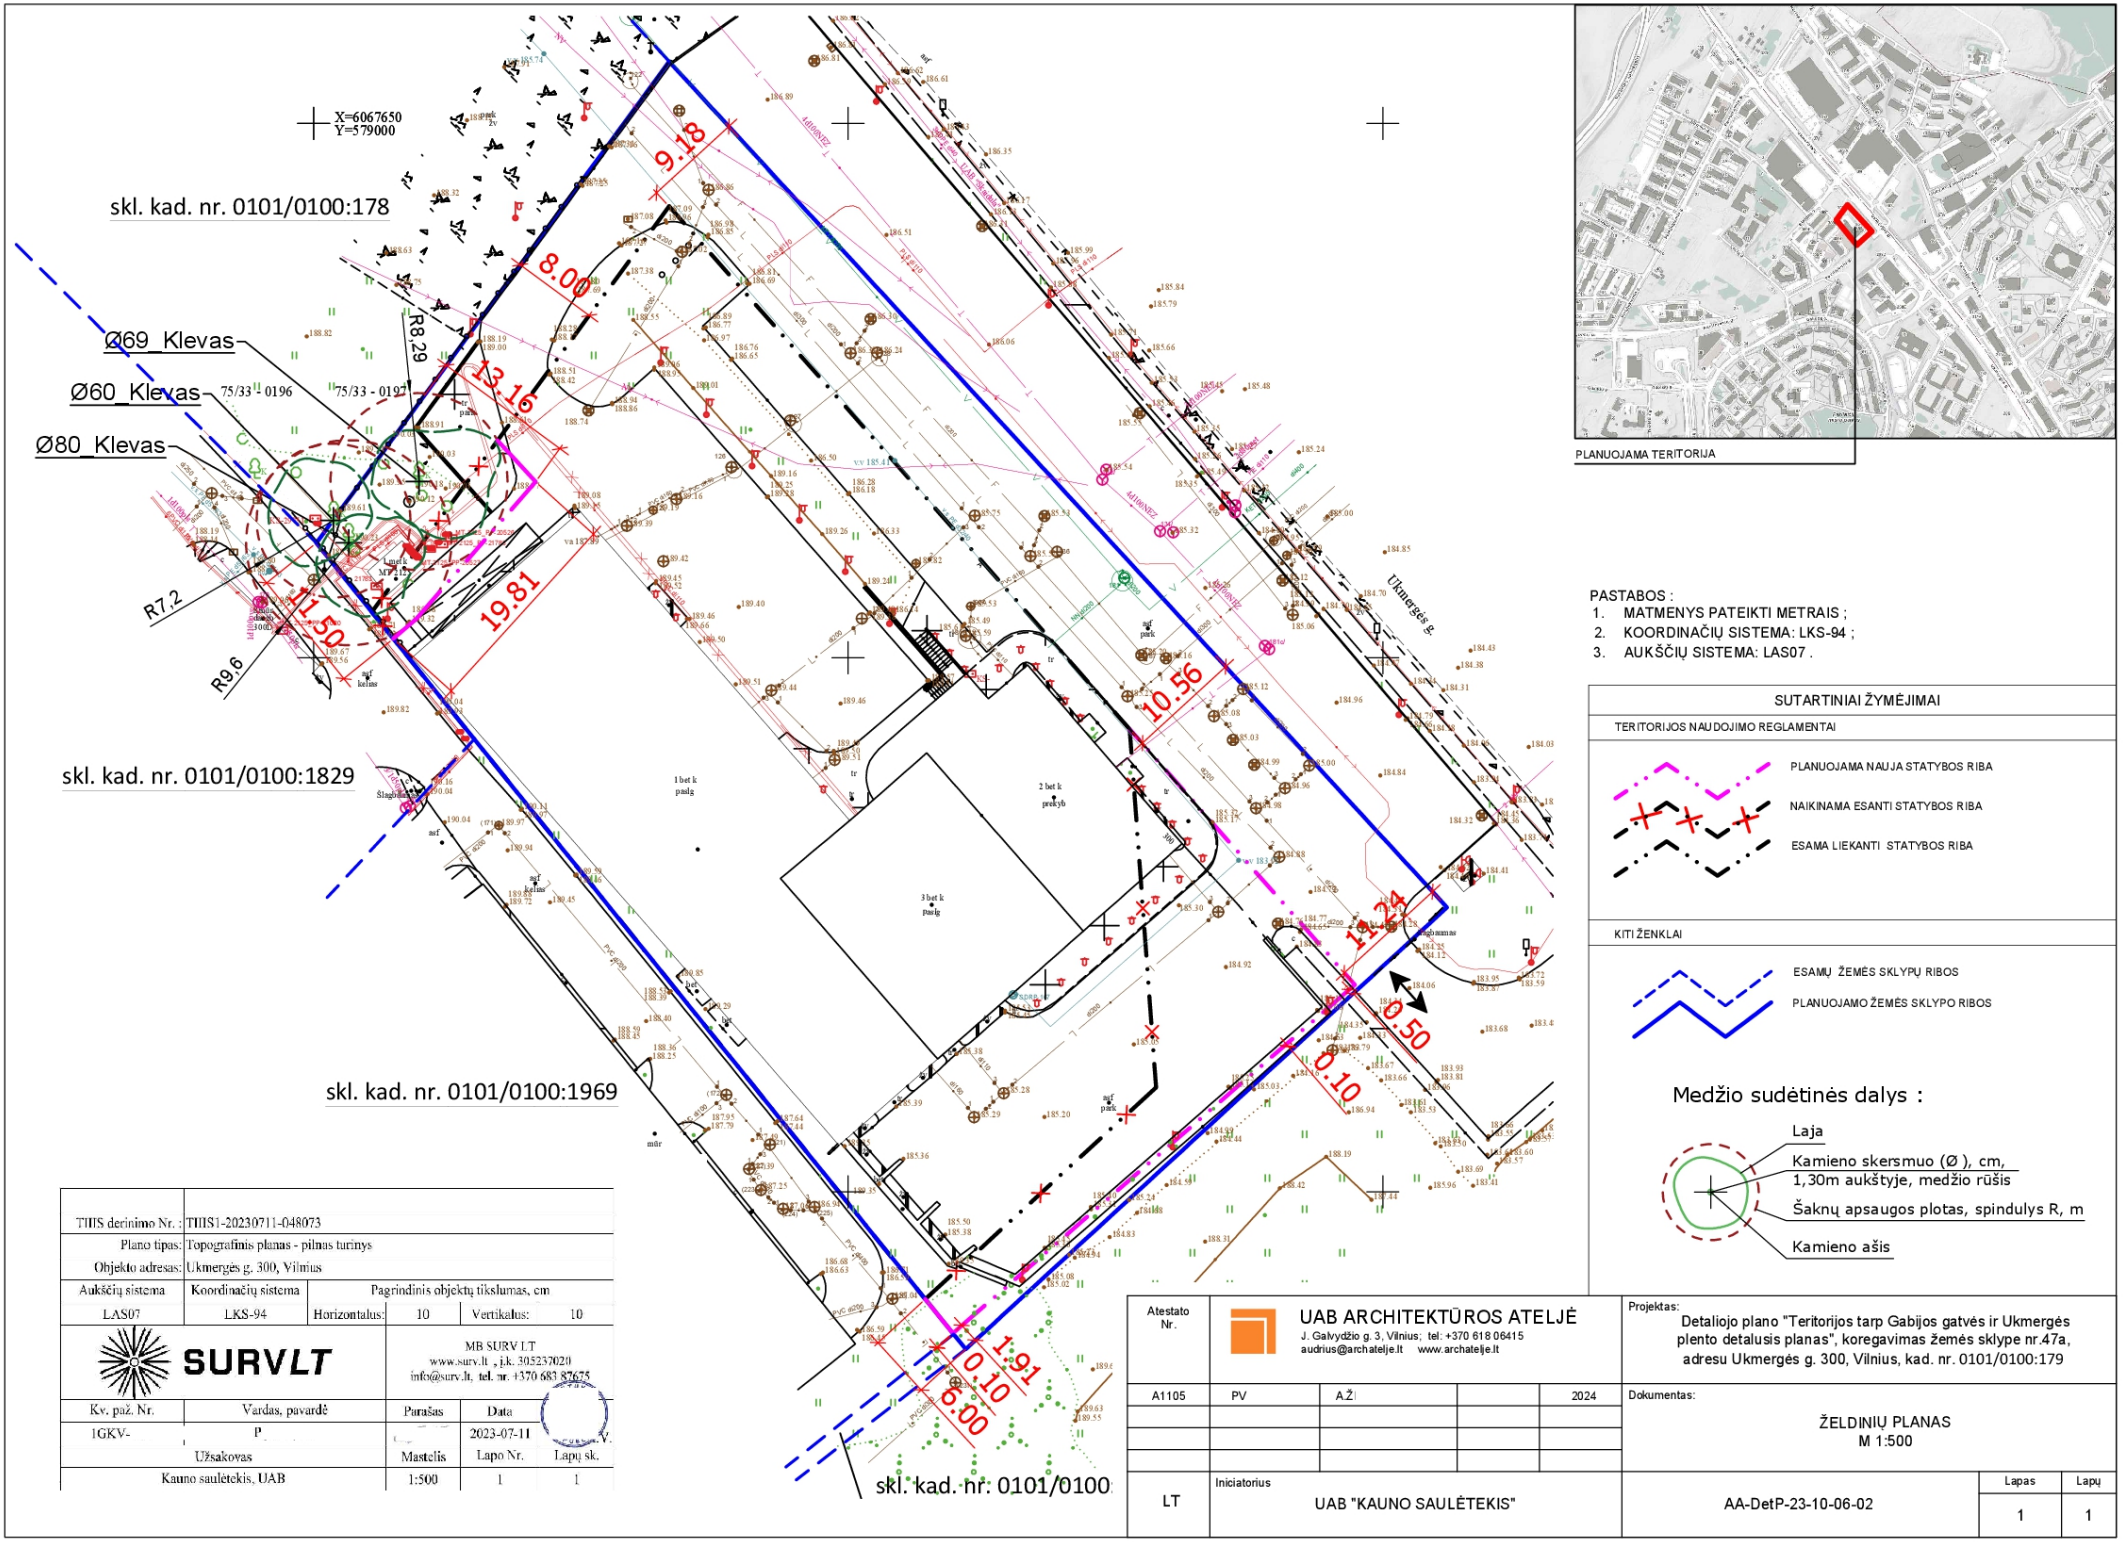

PASTABOS :
1. MATMENYS PATEIKTI METRAIS ;
2. KOORDINAČIŲ SISTEMA: LKS-94 ;
3. AUKŠČIŲ SISTEMA: LAS07 .

SUTARTINIAI ŽYMĖJIMAI

TERITORIJOS NAUDOJIMO REGLAMENTAI

PLANUOJAMA NAUJA STATYBOS RIBA

NAIKINAMA ESANTI STATYBOS RIBA

ESAMA LIEKANTI STATYBOS RIBA

KITI ŽENKLAI

ESAMŲ ŽEMĖS SKLYPŲ RIBOS

PLANUOJAMO ŽEMĖS SKLYPO RIBOS

Medžio sudėtinės dalys :

Laja

Kamieno skersmuo (Ø), cm, 1,30m aukštyje, medžio rūšis

Šaknų apsaugos plotas, spindulys R, m

Kamieno ašis

TIIS derinimo Nr. :	TIIS1-20230711-048073
Plano tipas:	Topografinis planas - pilnas turinys
Objekto adresas:	Ukmergės g. 300, Vilnius

Aukščių sistema	Koordinačių sistema	Pagrindinis objektų tikslumas, cm			
		Horizontalus:	10	Vertikalus:	10

SURVLT

MB SURV LT
www.surv.lt , j.k. 305237020
info@surv.lt, tel. nr. +370 683 87675

Kv. paž. Nr.	Vardas, pavardė	Parašas	Data
1GKV-	P		2023-07-11
Užsakovas		Mastelis	Lapo Nr.	Lapų sk.
Kauno saulėtekis, UAB		1:500	1	1

UAB ARCHITEKTŪROS ATELJĖ
J. Galvydžio g. 3, Vilnius; tel: +370 618 06415
audrius@archatelje.lt www.archatelje.lt

Atestato Nr.

A1105	PV	AŽ		2024

Projektas:
Detaliojo plano "Teritorijos tarp Gabijos gatvės ir Ukmergės plento detalusis planas", koregavimas žemės sklype nr.47a, adresu Ukmergės g. 300, Vilnius, kad. nr. 0101/0100:179

Dokumentas:
ŽELDINIŲ PLANAS
M 1:500

LT	Iniciatorius: UAB "KAUNO SAULĖTEKIS"	AA-DetP-23-10-06-02	Lapas: 1 / Lapų: 1