

VILNIAUS MIESTO GATVIŲ, SKVERŲ IR AIKŠČIŲ IŠDĖSTYMO PLANAS M 1:4 000

PAVADINIMŲ GATVĖMS, PASTATAMS, STATINIAMS IR KITIEMS OBJEKTAMS SUTEIKIMO, KEITIMO IR ĮTRAUKIMO Į APSKAITĄ TVARKOS APRAŠO I PRIEDAS


Vilniaus miesto savivaldybės tarybos
2022 m. _____ d. sprendimo Nr. _____
priedas

Kartografinis pagrindas	KDB 500V
Gatvės taškų koordinacių nustatymo būdas	Grafinis

GATVIŲ TAŠKŲ KOORDINACIŲ ŽINIARAŠTIS

Vievio g. - taškų Nr. plane 1 - 8

NR. PLANE	X	Y
1	6053515,55	574523,55
2	6053736,79	574805,49
3	6053771,95	574853,32
4	6053819,68	574918,25
5	6053884,79	575006,08
6	6053888,75	575011,53
7	6053917,41	575051,08
8	6053941,91	575084,88

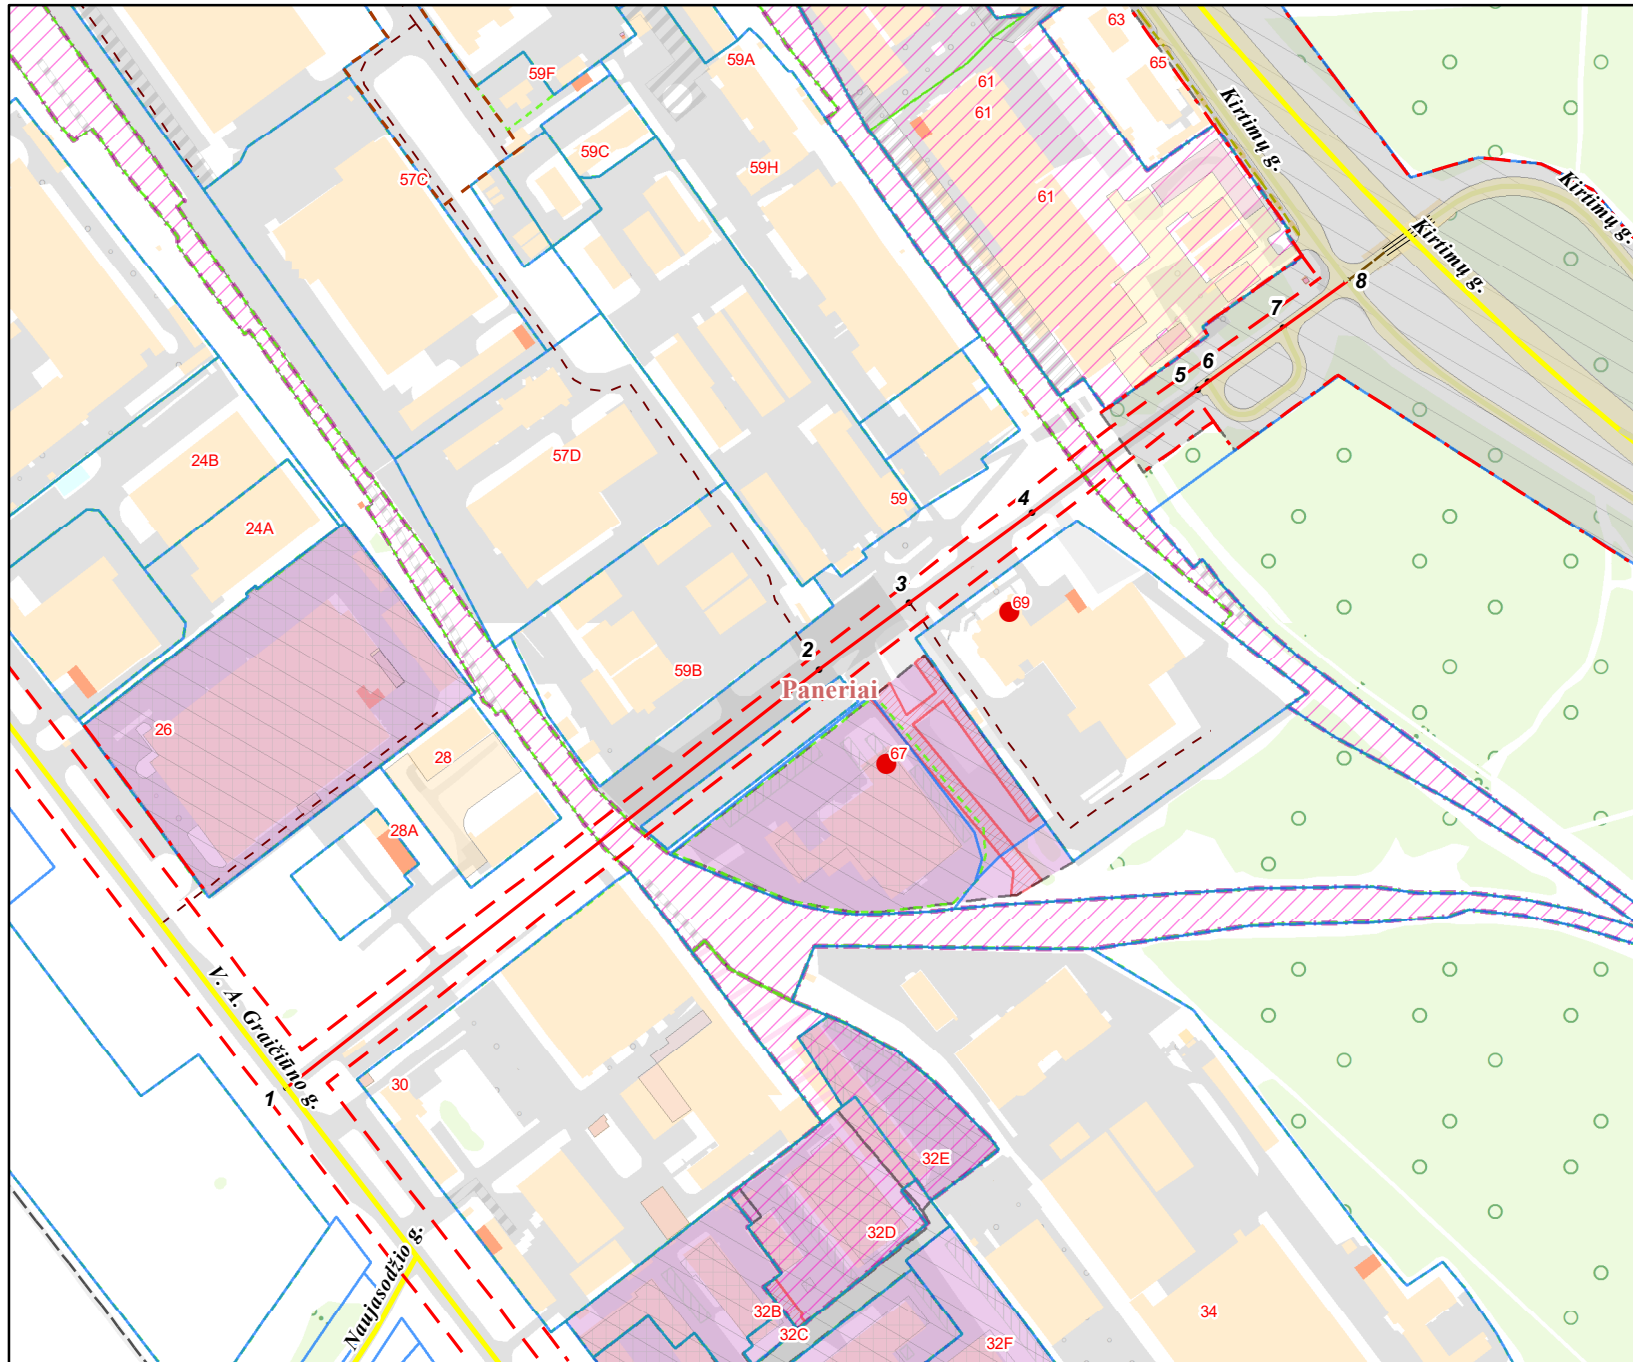

KEIČIAMI ADRESAI:

Kirtimų g. 67
Kirtimų g. 69

PATEIKIA:
Vilniaus miesto savivaldybės administracijos
Žemės administravimo ir GIS poskyrio vedėja