


eil. Nr.	įSTAIGOS PAVADINIMAS	DATA	PAVARDE	PARAŠAS	PAŠTABOS
1	Miesto plėtros departamentas	2018.10.28	R. B. ...		
2	AB "VILNIAUS ŠILUMOS TINKLAI"	2018.11.20	M. ...		
3	TELA LIETUVA AB	2018.11.21	N. ...		
4	UAB "VILNIAUS GP APSV. TINKLAI"	2018.11.19	J. ...		
5	AB "ENERGIOS SKIRSTYMO OPERATORIUS"	2018.11.19	L. ...		
6	UAB "VILNIAUS VIEŠASIS TRAN."	2018.11.20	R. ...		
7	"LITGRID" AB	2018.11.22	A. ...		
8	UAB "SKAUDŪLA"	2018.11.20	P. ...		


Pareigos	Pavardė	Parašas	J. ŠALKAUSKO PERSONALINĖ ĮMONE
Savininkas	J. Šalkauskas		Tel. 8 686 80075, matuoti@gmail.com
Vykdytojas	O. Mingilė		Objektas: Birbinių g. Vilniuje
Brėžinys: Inžinerinis topografinis planas			
Kvalifikacijos pažymėjimo Nr. IGVK-1108			
Užsakovas	Mastelis	Lapų sk.	Lapo Nr.
Užsakovas	500	1	1
			Data
			2018 10 17

PATVIRTINTA VILNIAUS M. SAVIVALDYBĖS ADMINISTRACIJOS DIREKTORIAUS PAVADUOTOJO 2019 m. _____ mėn. _____ d. ĮSAKYMU NR. _____

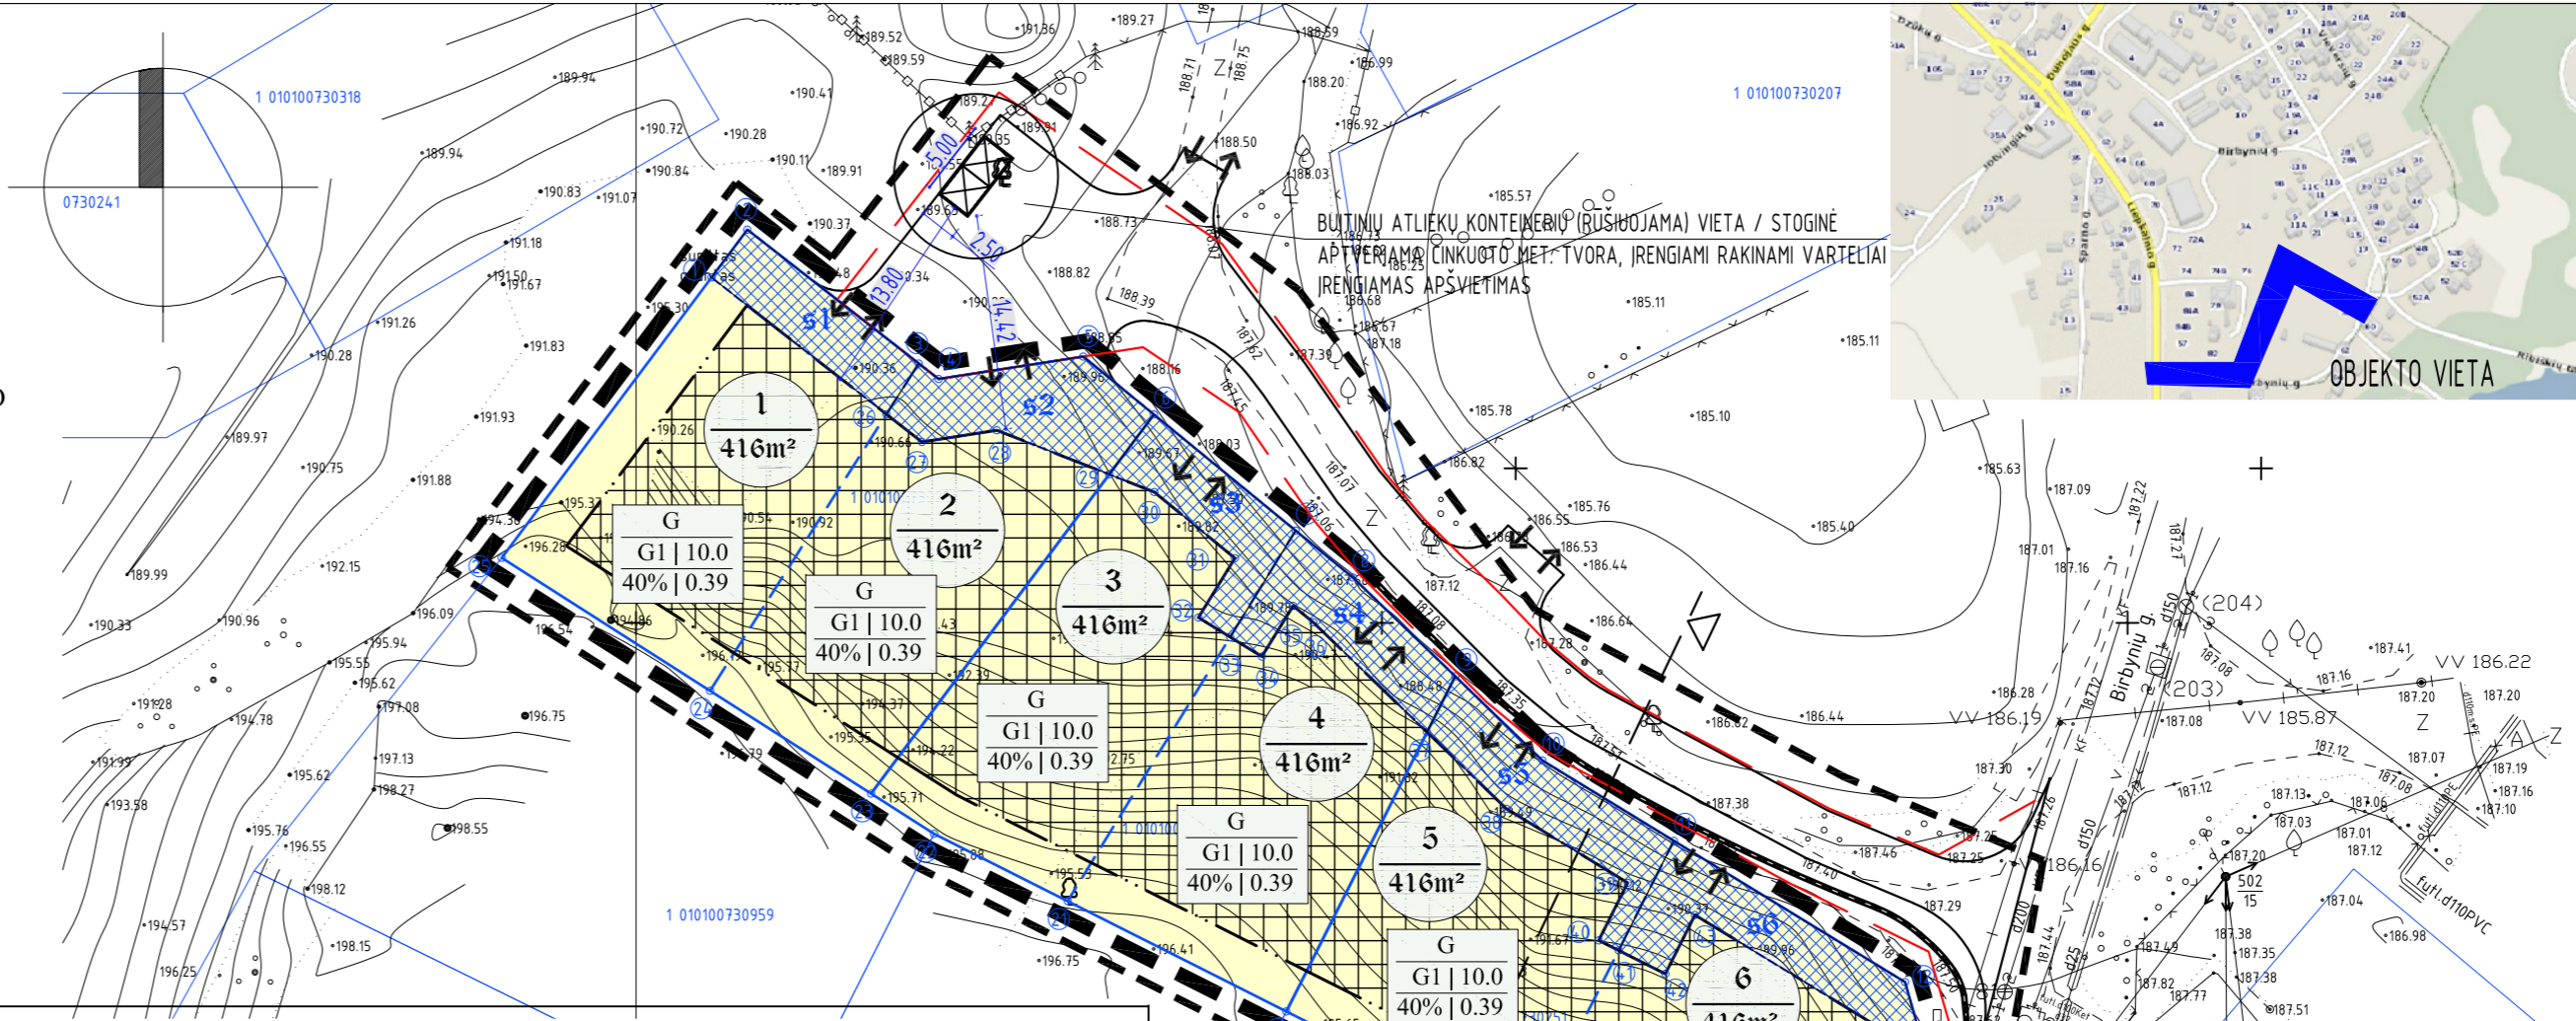

DETALIOJO PLANO EKSPLIKACIJA IR SUTARTINIAI PAŽYMĖJIMAI

- SKLYPO RIBA
- NAUJAI FORMUOJAMOS SKLYPŲ RIBOS
- KAIMYNIŲ SKLYPŲ RIBOS
- DETALIOJO PLANO KOREKTŪROS GALIOJIMO RIBOS sklypuose (kadastro Nr. 0101/0073:234) Birbinių g. 27, (kadastro Nr. 0101/0073:233) Birbinių g. 29 ir (kadastro Nr. 0101/0073:251) Birbinių g. 31, Vilniuje
- DETALIOJO PLANO KOREKTŪRA NAGRINĖJAMA TERITORIJA
- UŽSTATYMO RIBA
- FORMUOJAMA UŽSTATYMO ZONA
- G1 TERITORIJA GYVENAMOJI TERITORIJA VIENBUČIŲ IR DVIBUČIŲ NAMŲ STATYBAI (GV)

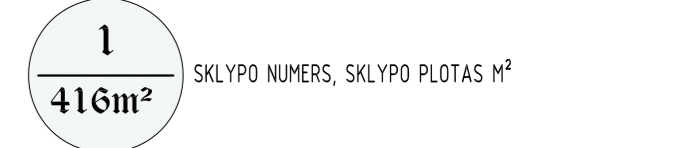

- Teritorijos naudojimo tipas: G1 - gyvenamoji;
- Žemės naudojimo būdas: G1 - komercinės paskirties objektų teritorija;
- Leistinas pastatų aukštis nuo žemės paviršiaus, metrais;
- Užstatymo tankis;
- Užstatymo intensyvumas;

- NAUJAI FORMUOJAMI SERVIDITAI;
- ĮVAŽIAVIMO / IŠVAŽIAVIMO VIETA SKLYPE
- PROJEKTUOJAMAS PRAVAŽIAVIMAS NUO BIRBINIŲ G.
- ŠIA DETALIOJO PLANO KOREKTŪRA NUMATOMOS RAUDONOSIOS GATVĖS LINIJOS
- PROJEKTUOJAMA PRAVAŽIAVIMO ATRAMINĖ SIENELĖ

Teritorijos (jos dalies) Nr.	Sklypo (jo dalies) Nr.	Sklypo (jo dalies) kampų žymėjimas plane Nr.	Sklypo (jo dalies) kampų koordinatės		Sklypo (jo dalies) plotas m²	Teritorijos naudojimo tipas	Žemės naudojimo paskirtis	Žemės naudojimo būdai	Privalomieji teritorijos naudojimo reglamentai					Papildomi teritorijos naudojimo reglamentai				
			X	Y					Leistinas pastatų aukštis nuo žemės paviršiaus, m	altitud., m	Užstatymo intensyvumas	Užstatymo tankis	Užstatymo tipas	Galimi žemės pavidai, kv.m	Priklausomųjų želdynų ir želdinių teritorijų dalys, %	Pastatų aukštis, skaičius	Statinių paskirtys*	Kiti reglamentai
1	1	6058973.15	584255.05	416	GV	Kitos paskirties žemė	G1 - vienbučių ir dvibučių gyvenamųjų pastatų teritorija	10,0	203,50	40%	0,39	VC	-	-	25%	Iki 3	Gyvenamieji pastatai (6.1) (STR 1.01.03.2017) STATINIŲ KLASIFIKAVIMAS) vienbučiai gyvenamieji pastatai	-
	2	6058976.36	584257.46															
	3	6058967.39	584268.95															
	26	6058963.99	584266.78															
	24	6058945.45	584254.95															
S1	1	6058973.15	584255.05	59	GV	Kitos paskirties žemė	G1 - vienbučių ir dvibučių gyvenamųjų pastatų teritorija	10,0	203,50	40%	0,39	VC	-	-	25%	Iki 3	Gyvenamieji pastatai (6.1) (STR 1.01.03.2017) STATINIŲ KLASIFIKAVIMAS) vienbučiai gyvenamieji pastatai	-
	2	6058976.36	584257.46															
	3	6058967.39	584268.95															
	26	6058963.99	584266.78															
	3	6058967.39	584268.95															
2	4	6058966.35	584270.28	416	GV	Kitos paskirties žemė	G1 - vienbučių ir dvibučių gyvenamųjų pastatų teritorija	10,0	203,50	40%	0,39	VC	-	-	25%	Iki 3	Gyvenamieji pastatai (6.1) (STR 1.01.03.2017) STATINIŲ KLASIFIKAVIMAS) vienbučiai gyvenamieji pastatai	-
	5	6058967.85	584279.98															
	6	6058963.97	584284.72															
	29	6058959.95	584281.72															
	23	6058938.56	584265.75															
	24	6058945.45	584254.95															
	26	6058963.99	584266.78															
	26	6058963.99	584266.78															
	3	6058967.39	584268.95															
	4	6058966.35	584270.28															
S2	5	6058967.85	584279.98	82	GV	Kitos paskirties žemė	G1 - vienbučių ir dvibučių gyvenamųjų pastatų teritorija	10,0	203,50	40%	0,39	VC	-	-	25%	Iki 3	Gyvenamieji pastatai (6.1) (STR 1.01.03.2017) STATINIŲ KLASIFIKAVIMAS) vienbučiai gyvenamieji pastatai	-
	6	6058963.97	584284.72															
	29	6058959.95	584281.72															
	28	6058962.91	584274.19															
	27	6058962.13	584269.16															
	23	6058938.56	584265.75															
	29	6058966.35	584270.28															
	6	6058967.85	584279.98															
	7	6058956.19	584294.22															
	31	6058949.05	584289.83															
3	21	6058931.35	584278.93	416	GV	Kitos paskirties žemė	G1 - vienbučių ir dvibučių gyvenamųjų pastatų teritorija	10,0	203,50	40%	0,39	VC	-	-	25%	Iki 3	Gyvenamieji pastatai (6.1) (STR 1.01.03.2017) STATINIŲ KLASIFIKAVIMAS) vienbučiai gyvenamieji pastatai	-
	22	6058935.86	584269.98															
	29	6058959.95	584281.72															
	6	6058963.97	584284.72															
	7	6058956.19	584294.22															
	33	6058949.05	584289.83															
	32	6058950.36	584287.70															
	31	6058954.34	584290.15															
	30	6058956.77	584294.74															

Teritorijos (jos dalies) Nr.	Sklypo (jo dalies) Nr.	Sklypo (jo dalies) kampų žymėjimas plane Nr.	Sklypo (jo dalies) kampų koordinatės		Sklypo (jo dalies) plotas m²	Teritorijos naudojimo tipas	Žemės naudojimo paskirtis	Žemės naudojimo būdai	Privalomieji teritorijos naudojimo reglamentai					Papildomi teritorijos naudojimo reglamentai				
			X	Y					Leistinas pastatų aukštis nuo žemės paviršiaus, m	altitud., m	Užstatymo intensyvumas	Užstatymo tankis	Užstatymo tipas	Galimi žemės pavidai, kv.m	Priklausomųjų želdynų ir želdinių teritorijų dalys, %	Pastatų aukštis, skaičius	Statinių paskirtys*	Kiti reglamentai
4	21	6058931.35	584278.93	416	GV	Kitos paskirties žemė	G1 - vienbučių ir dvibučių gyvenamųjų pastatų teritorija	10,0	203,50	40%	0,39	VC	-	-	25%	Iki 3	Gyvenamieji pastatai (6.1) (STR 1.01.03.2017) STATINIŲ KLASIFIKAVIMAS) vienbučiai gyvenamieji pastatai	-
	33	6058949.05	584289.83															
	7	6058956.19	584294.22															
	8	6058953.05	584298.05															
	9	6058946.42	584304.92															
	37	6058942.68	584303.03															
	20	6058923.06	584293.59															
	33	6058949.05	584289.83															
	7	6058956.19	584294.22															
	8	6058953.05	584298.05															
S4	9	6058946.42	584304.92	69	GV	Kitos paskirties žemė	G1 - vienbučių ir dvibučių gyvenamųjų pastatų teritorija	10,0	203,50	40%	0,39	VC	-	-	25%	Iki 3	Gyvenamieji pastatai (6.1) (STR 1.01.03.2017) STATINIŲ KLASIFIKAVIMAS) vienbučiai gyvenamieji pastatai	-
	37	6058942.68	584303.03															
	36	6058950.04	584295.40															
	35	6058951.14	584294.05															
	34	6058947.74	584291.96															
	20	6058923.06	584293.59															
	37	6058942.68	584303.03															
	9	6058946.42	584304.92															
	37	6058942.68	584303.03															
	9	6058946.42	584304.92															
5	10	6058940.78	584310.76	416	GV	Kitos paskirties žemė	G1 - vienbučių ir dvibučių gyvenamųjų pastatų teritorija	10,0	203,50	40%	0,39	VC	-	-	25%	Iki 3	Gyvenamieji pastatai (6.1) (STR 1.01.03.2017) STATINIŲ KLASIFIKAVIMAS) vienbučiai gyvenamieji pastatai	-
	11	6058935.39	584319.58															
	41	6058928.05	584315.88															
	19	6058915.83	584309.72															
	37	6058942.68	584303.03															
	9	6058946.42	584304.92															
	10	6058940.78	584310.76															
	11	6058935.39	584319.58															
	41	6058928.05	584315.88															
	40	6058928.72	584314.54															
S5	39	6058932.58	584316.49	80	GV	Kitos paskirties žemė	G1 - vienbučių ir dvibučių gyvenamųjų pastatų teritorija	10,0	203,50	40%	0,39	VC	-	-	25%	Iki 3	Gyvenamieji pastatai (6.1) (STR 1.01.03.2017) STATINIŲ KLASIFIKAVIMAS) vienbučiai gyvenamieji pastatai	-
	38	6058937.55	584308.35															
	19	6058915.83	584309.72															
	41	6058928.05	584315.88															
	11	6058935.39	584319.58															
	12	6058925.92	584335.08															
	13	6058921.41	584336.38															
	14	6058921.09	584336.28															
	15	6058918.21	584335.39															
	16	6058913.33	584331.57															
6	17	6058909.23	584322.87	416	GV	Kitos paskirties žemė	G1 - vienbučių ir dvibučių gyvenamųjų pastatų teritorija	10,0	203,50	40%	0,39	VC	-	-	25%	Iki 3	Gyvenamieji pastatai (6.1) (STR 1.01.03.2017) STATINIŲ KLASIFIKAVIMAS) vienbučiai gyvenamieji pastatai	-
	18	6058910.46	584320.38															
	41	6058928.05	584315.88															
	11	6058935.39	584319.58															
	12	6058925.92	584335.08															
	13	6058921.41	584336.38															
	14	6058921.09	584336.28															
	15	6058918.21	584335.39															
	16	6058913.33	584331.57															
	17	6058909.23	584322.87															
S6	18	6058910.46	584320.38	86	GV	Kitos paskirties žemė	G1 - vienbučių ir dvibučių gyvenamųjų pastatų teritorija	10,0	203,50	40%	0,39	VC	-	-	25%	Iki 3	Gyvenamieji pastatai (6.1) (STR 1.01.03.2017) STATINIŲ KLASIFIKAVIMAS) vienbučiai gyvenamieji pastatai	-
	41	6058928.05	584315.88															
	11	6058935.39	584319.58															
	12	6058925.92	584335.08															
	13	6058921.41	584336.38															
	14	6058921.09	584336.28															

Pastabos:
 1. Žemės sklypo valdytojas yra atsakingas už atliekų surinkimą, išvežimą ir tvarkymą iš žemės sklypo;
 2. Priklausomieji želdynai sklype turi būti įrengti vadovaujantis Priklausomųjų želdynų normų nustatymo tvarkos apraše nustatytoms priklausomųjų želdynų normoms;

Atestato Nr.	A 1983	P.V.	D. Laucius	2019-07-22	Brėžinio pavadinimas	Objekto pavadinimas, statybos vieta	ZĖMĖS SKLYPO LIEPKALNIO G. 78 DETALIOJO PLANO SPRENDINIŲ KOREGAVIMAS SKLYPUOSE BIRBINIŲ G. 27, 29 IR 31
Užsakovas:	VYTAUTAS SAMARINAS, LAURYNAS ŽAKEVIČIUS, JOLITA PUKEVIČIENĖ, IGALIJOTAS DONATAS LAUCIUS			Etapas	Tekstinis žymuo	Lapas	Lapų
	DP K	W_1808-DP-SP_					

PAGRINDINIS BRĖŽINYS