


VILNIAUS MIESTO GATVIŲ IŠDĖSTYMO PLANAS M 1 : 5000

I lapas

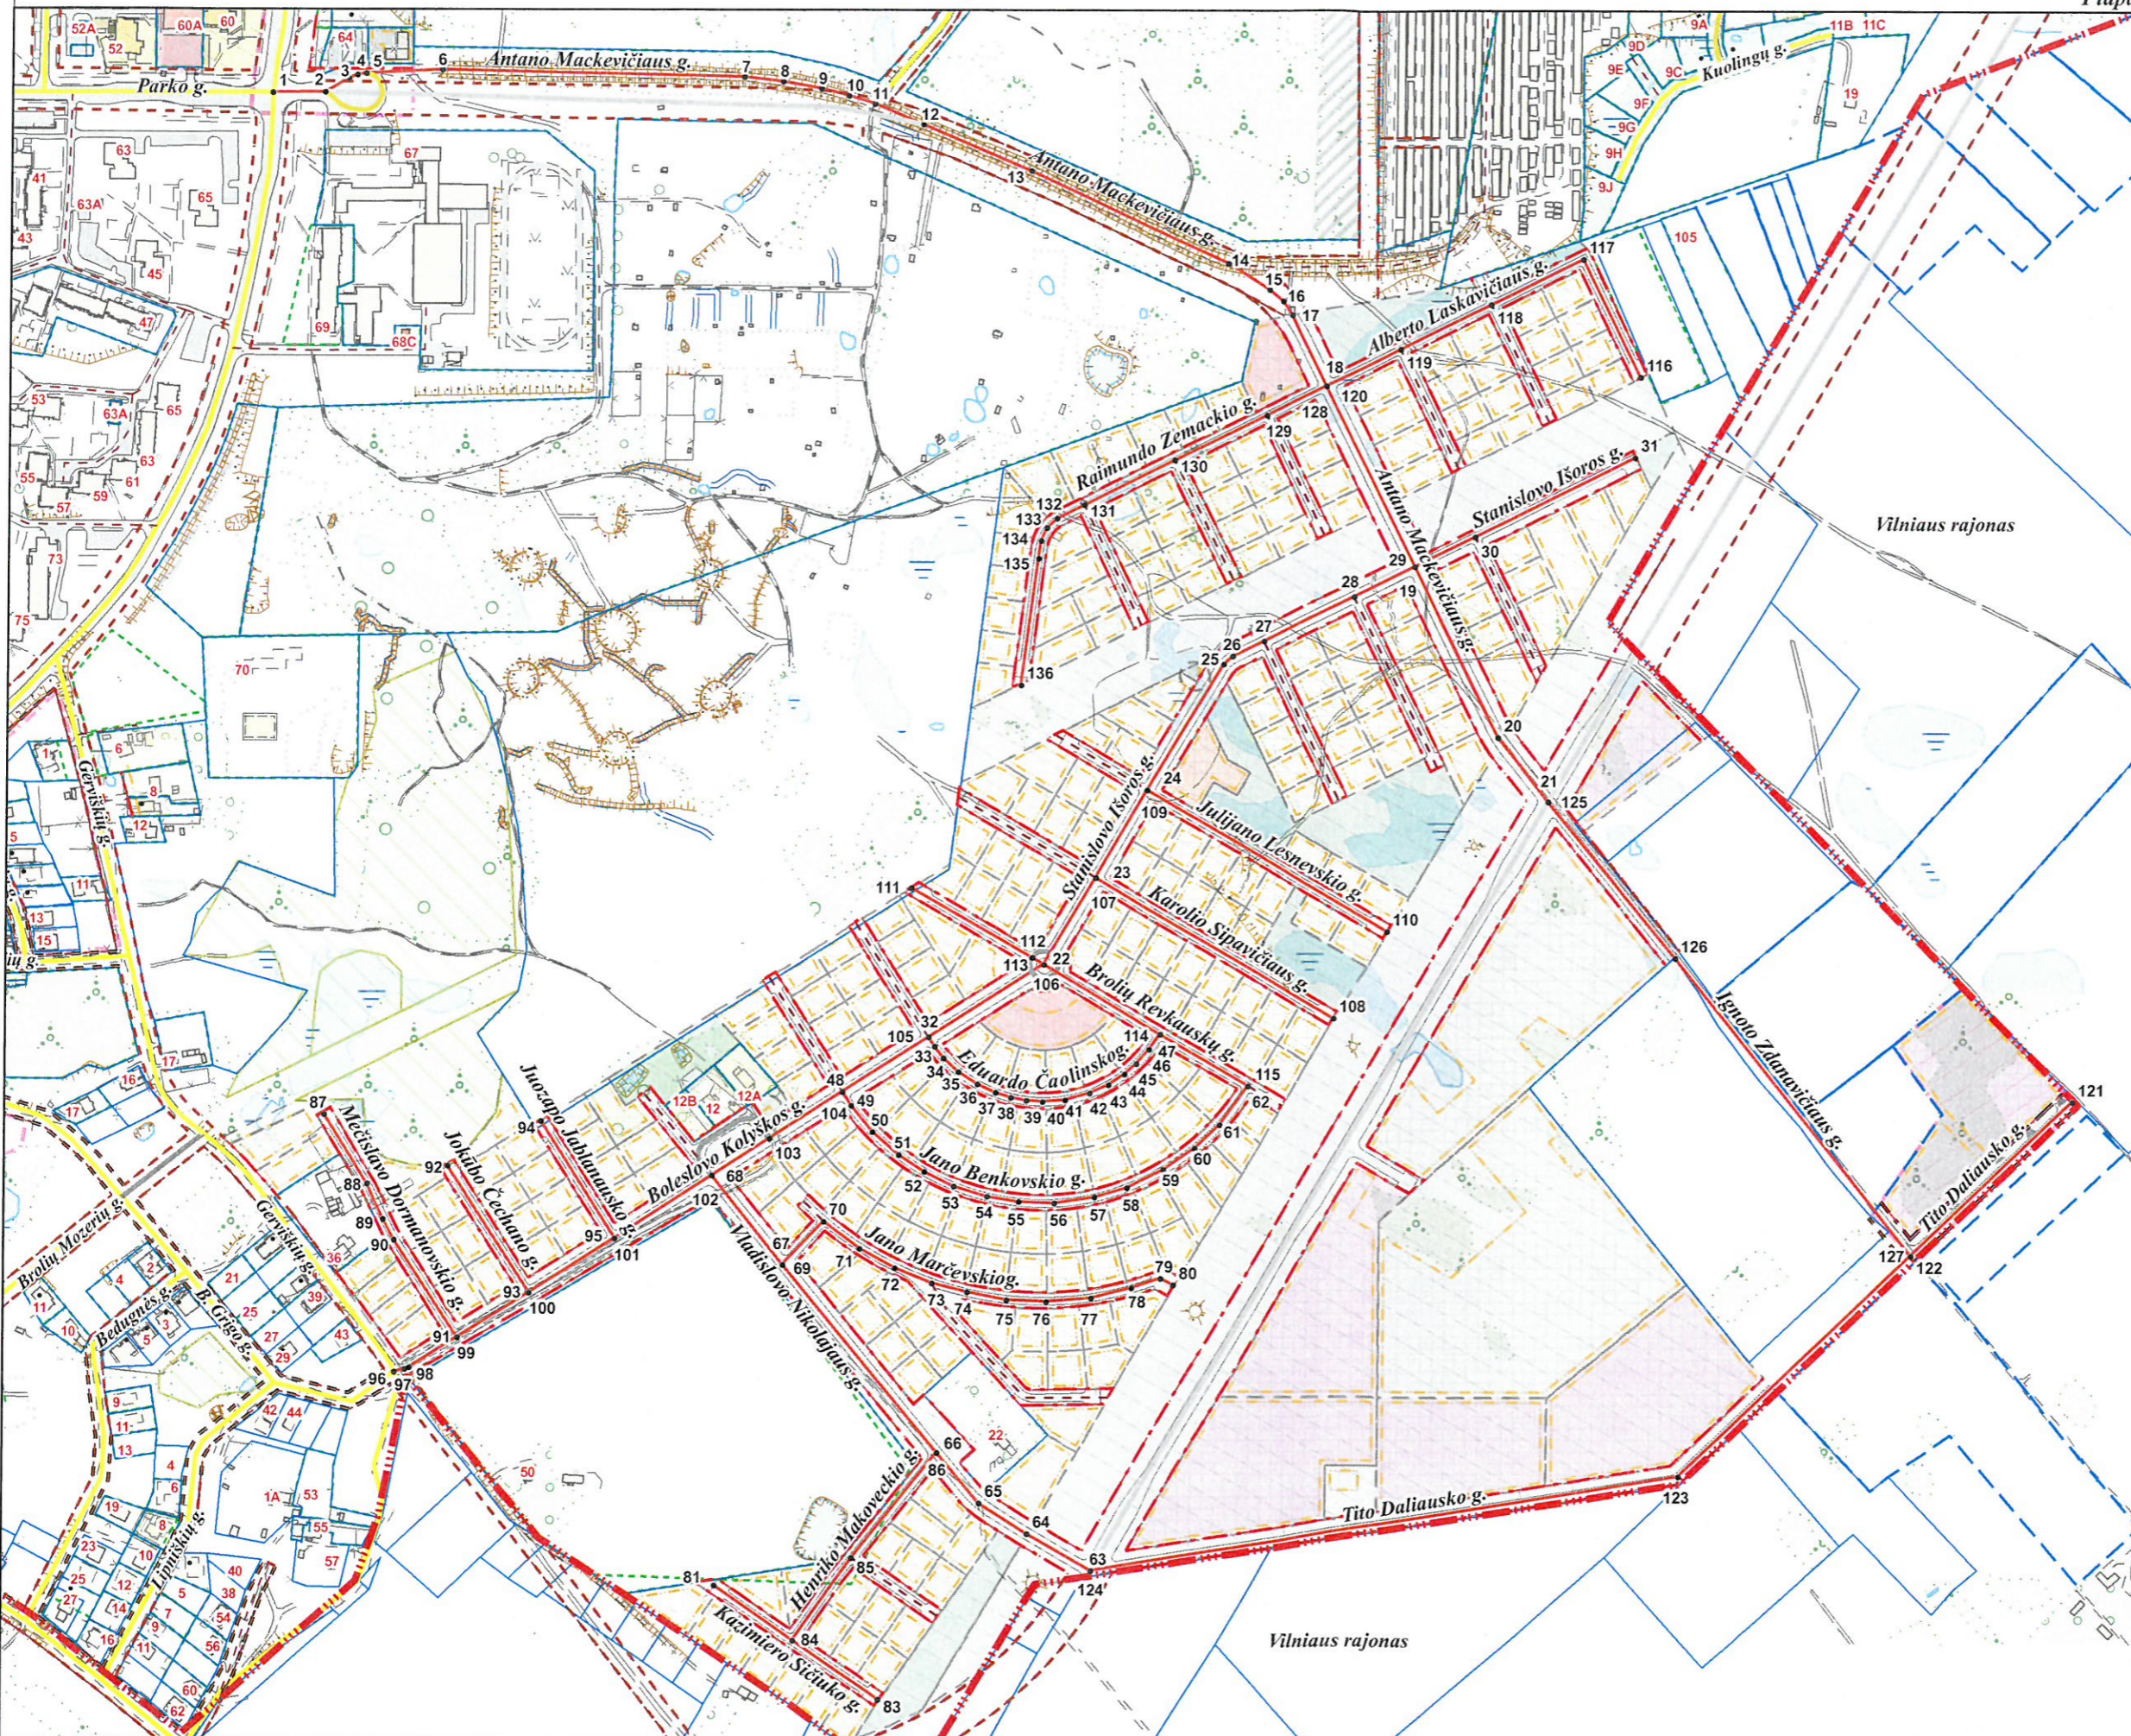

PAVADINIMŲ GATVĖMS, PASTATAMS, STATINIAMS IR KITIEMS OBJEKTAMS SUTEIKIMO, KEITIMO IR ĮTRAUKIMO Į APSKAITĄ TVARKOS APRAŠO I PRIEDAS

Vilniaus miesto savivaldybės tarybos
2018 m. _____ d. sprendimo Nr. _____
priedas

Kartografinis pagrindas	KDB 500V
Gatvės taškų koordinacių nustatymo būdas	Grafinis

GATVIŲ TAŠKŲ KOORDINACIŲ ŽINIARAŠTIS

Antano Mackevičiaus g. - taškų Nr. plane 1 - 21
Stanislovo Išoros g. - taškų Nr. plane 22 - 31
Eduardo Čaplinsko g. - taškų Nr. plane 32 - 47
Jano Benkovskio g. - taškų Nr. plane 48 - 62
Vladislavo Nikolajaus g. - taškų Nr. plane 63 - 68

NR. PLANE	X	Y
1	6061946,76	592187,19
2	6061947,24	592227,87
3	6061958,08	592245,94
4	6061960,49	592252,56
5	6061961,54	592259,34
6	6061964,43	592317,79
7	6061959,27	592549,56
8	6061955,76	592579,19
9	6061950,37	592608,53
10	6061944,97	592629,95
11	6061938,73	592650,18
12	6061922,97	592687,14
13	6061887,62	592770,08
14	6061817,18	592922,55
15	6061797,22	592954,07
16	6061788,47	592964,58
17	6061777,82	592972,16
18	6061723,96	592998,92
19	6061585,61	593067,68
20	6061454,98	593132,59
21	6061405,71	593171,68
22	6061280,41	592784,83
23	6061347,08	592824,34
24	6061414,2	592864,12
25	6061510,76	592921,35
26	6061516,83	592927,98
27	6061528,39	592952
28	6061562,69	593021,35
29	6061585,61	593067,68
30	6061608,57	593114,1
31	6061669,35	593237
32	6061224,44	592697,05
33	6061217,26	592701,66
34	6061208,62	592708,47
35	6061198,01	592719,99
36	6061188,71	592734,27
37	6061182,16	592748,29
38	6061178,36	592760,2
39	6061176	592771,99
40	6061175,09	592784,44
41	6061176,53	592801,8
42	6061181,64	592820,72
43	6061188,18	592835,65
44	6061196,31	592847,96
45	6061204,3	592857,34
46	6061215,3	592867,09
47	6061226,83	592875,42
48	6061182,58	592631,39
49	6061171,9	592638,27
50	6061151,85	592654,72
51	6061134,36	592674,78
52	6061121,5	592694,32
53	6061110,19	592716,95
54	6061102,36	592742,31
55	6061098,36	592766,83
56	6061097,34	592794,08
57	6061101,96	592824,94
58	6061109,16	592850,65
59	6061123,05	592878,42
60	6061139,5	592902,08
61	6061157,5	592920,59
62	6061187,39	592942,11
63	6060815,07	592823,94
64	6060843,33	592774,71
65	6060867,03	592737,79
66	6060905,75	592705,39
67	6061049,78	592586,43
68	6061118,14	592531,65

Tešinys II lape