



**VILNIAUS MIESTO SAVIVALDYBĖS  
ADMINISTRACIJOS DIREKTORIUS**

**ĮSAKYMAS**

**DĖL LEIDIMO KOREGUOTI TERITORIJOS TARP BAJORŲ KELIO IR  
MOKSLININKŲ GATVĖS DETALIOJO PLANO SPRENDINIUS ŽEMĖS SKLYPUOSE  
BAJORŲ KEL. 6 (KADASTRO NR. 0101/0004:1002) IR MOKSLININKIŲ G. 11 B  
(KADASTRO NR. 0101/0004:993) INICIJAVIMO SUTARTIES PAGRINDU**

Nr.  
Vilnius

Vadovaudamasis Lietuvos Respublikos teritorijų planavimo įstatymo 28 straipsnio 6 dalimi ir Kompleksinio teritorijų planavimo dokumentų rengimo taisyklių, patvirtintų Lietuvos Respublikos aplinkos ministro 2014 m. sausio 2 d. įsakymu Nr. D1-8 „Dėl Kompleksinio teritorijų planavimo dokumentų rengimo taisyklių patvirtinimo“, 315, 318 punktais:

1. L e i d ž i u koreguoti Vilniaus miesto savivaldybės tarybos 2010 m. kovo 17 d. sprendimu Nr. 1-1426 „Dėl teritorijos tarp Bajorų kelio ir Mokslininkų gatvės detaliojo plano tvirtinimo“ patvirtinto detaliojo plano (registro Nr. 00060802), pakoreguoto Vilniaus miesto savivaldybės mero 2023 m. spalio 9 d. potvarkiu Nr. 955-1034/23 „Dėl teritorijos tarp Bajorų kelio ir Mokslininkų gatvės detaliojo plano sprendinių koregavimo sklypuose Bajorų kel. 6 (kadastr. Nr. 0101/0004:1002) ir Mokslininkų g. 11B (kadastr. Nr. 0101/0004:993) tvirtinimo“, sprendinius žemės sklypuose Bajorų kel. 6 (kadastr. Nr. 0101/0004:1002) ir Mokslininkų g. 11 B (kadastr. Nr. 0101/0004:993) inicijavimo sutarties pagrindu.

2. N u s t a t a u šiuos planavimo tikslus ir detaliojo plano uždavinius: pertvarkyti žemės sklypus juos padalijant ir sujungiant ir nustatyti pertvarkytiems žemės sklypams reikalingus teritorijos naudojimo reglamentus vadovaujantis Vilniaus miesto savivaldybės teritorijos bendrojo planu (registro Nr. T00086338) (pagal pridedamą miesto plano ištrauką).

3. T v i r t i n u planavimo darbų programą detaliojo planavimo dokumentui rengti (pridedama).

Administracijos direktorius

Adomas Bužinskas

PATVIRTINTA:  
Vilniaus m. savivaldybės  
administracijos direktoriaus  
2024 m. \_\_\_\_\_ d. įsakymu Nr.

## PLANAVIMO DARBŲ PROGRAMA DETALIOJO PLANAVIMO DOKUMENTUI KOREGUOTI

- 1. Planavimo dokumento pavadinimas:** Teritorijos tarp Bajorų kelio ir Mokslininkų gatvės detaliojo plano sprendinius žemės sklypuose Bajorų kel. 6 (kadastro Nr. 0101/0004:1002) ir Mokslininkų g. 11B (kadastro Nr. 0101/0004:993) inicijavimo sutarties pagrindu
- 2. Planuojamos teritorijos (sklypų) adresas:** Bajorų kel. 6 (kadastro Nr. 0101/0004:1002) ir Mokslininkų g. 11B (kadastro Nr. 0101/0004:993)
- 3. Planuojamos teritorijos plotas:** apie 1,32 ha.
- 4. Nagrinėjama (numatomų sprendinių įtaką patirianti) teritorija:** nagrinėjama teritorija apribota iš šiaurės Bajorų kel., iš pietų pusės – Mokslininkų g. bei vakarų pusės neurbanizuota ir neurbanizuojama teritorija – funkcinė zona Nr. VIS-2-1 (pagal pridedamą schemą).
- 5. Planavimo organizatorius:** Vilniaus miesto savivaldybės administracijos direktorius, Konstitucijos pr. 3, LT-09601, Vilnius, tel. 8 5 2112616, faks. 8 5 2112222.
- 6. Planavimo iniciatorius:** juridiniai asmenys.
- 7. Rengėjas:** pasirenka planavimo iniciatorius.
- 8. Planavimo pagrindas:** iniciatoriaus prašymas.
- 9. Planavimo tikslai ir detaliojo plano uždaviniai:** pertvarkyti žemės sklypus juos padalijant ir sujungiant ir nustatyti pertvarkytiems žemės sklypams reikalingus teritorijos naudojimo reglamentus vadovaujantis Vilniaus miesto savivaldybės teritorijos bendroju planu (registro Nr. T00086338) (pagal pridedamą miesto plano ištrauką).
- 10. Keičiami galiojančiame detaliojame plane nustatyti reglamentai (išskyrus Kompleksinio teritorijų planavimo dokumentų rengimo taisyklių 315.1 ir 315.2 papunkčiuose nurodytus atvejus):** keičiamos planuojamoje teritorijoje esančių sklypų ribos ir plotai, nustatomas teritorijos naudojimo reglamentas vadovaujantis Vilniaus miesto savivaldybės teritorijos bendroju planu (registro Nr. T00086338).
- 11. Papildomi planavimo uždaviniai:** numatyti funkcinis bei kompozicinius ryšius su gretimomis teritorijomis, suformuoti optimalią urbanistinę struktūrą, vertinti nagrinėjamos teritorijos (numatomų sprendinių įtaką patiriančios) kraštovaizdį, esamas ir (ar) suplanuotas urbanistines struktūras, susisiekimo komunikacijas ir joms funkcionuoti reikalingų servitutų poreikį, vykdyti institucijų išduotose planavimo sąlygose nurodytus reikalavimus.
- 12. Papildomi reglamentai:** parengti suvestinių inžinerinių tinklų, susisiekimo, želdynų, sklypo ribų nužymėjimo ir servitutų bei kitus brėžinius paaiškinančius planuojamus sprendinius.
- 13. Tyrimai ir galimybių studijos:** teritorijos analizė triukšmo ir oro taršos aspektais. Parengti topografiją, medžių taksaciją.
- 14. SPAV reikalingumas:** nereikalingas arba nustatomas pagal institucijų sąlygas.
- 15. Detaliojo planavimo etapai:** parengiamasis, rengimo ir baigiamasis etapai.
- 16. Detaliojo plano koncepcijos rengimas:** nerengiama.
- 17. Atviras konkursas geriausiai urbanistinei idėjai atrinkti:** nereikalingas.
- 18. Sprendinių nepriklausomas ekspertinis vertinimas:** nereikalingas.
- 19. Suplanuotų urbanistinių struktūrų vizualizacijos 3D formatu ir maketo parengimas:** įvertinus esamą būklę ir parengus detaliojo plano sprendinius, sprendinių konkretizavimo stadijoje vyriausiajam architektui įvertinus poreikį, pateikti formuojamų urbanistinių struktūrų maketą ir (ar) 3D modelį, reikalingą detaliojo plano sprendiniams paaiškinti.
- 20. Esamos būklės įvertinimo stadija** – atliekama.
- 21. Informacinio (ių) stendo(ų) vieta(os) ir stendo matmenys:** informacinio stendo vietos


nurodytos tvirtinamoje miesto plano ištraukoje. Informacinio stendo matmenys nemažesnis nei 2 kv. m.

**22. Viešumo užtikrinimas:** detaliojo plano koregavimo viešumo procedūros atliekamos teisės aktuose nustatyta tvarka. Jas užtikrina planavimo organizatorius ir jo įgaliotas asmuo.

**23. Planavimo terminai:** nurodomi teritorijų planavimo proceso inicijavimo sutartyje.

**24. Derinimo procedūra:** detalų planą derinti Lietuvos Respublikos teritorijų planavimo dokumentų rengimo ir teritorijų planavimo proceso valstybinės priežiūros informacinėje sistemoje (TPDRIS).

**25. Kiti reikalavimai:** trūkstamus planavimui pradinis duomenis organizatorius paveda surinkti rengėjui. Projektą rengti ant skaitmeninių žemėlapių, panaudojant M 1:500 – M1:1000 duomenis. Planavimo organizatorius patvirtintą dokumentą turi užregistruoti [www.tpdr.lt](http://www.tpdr.lt).

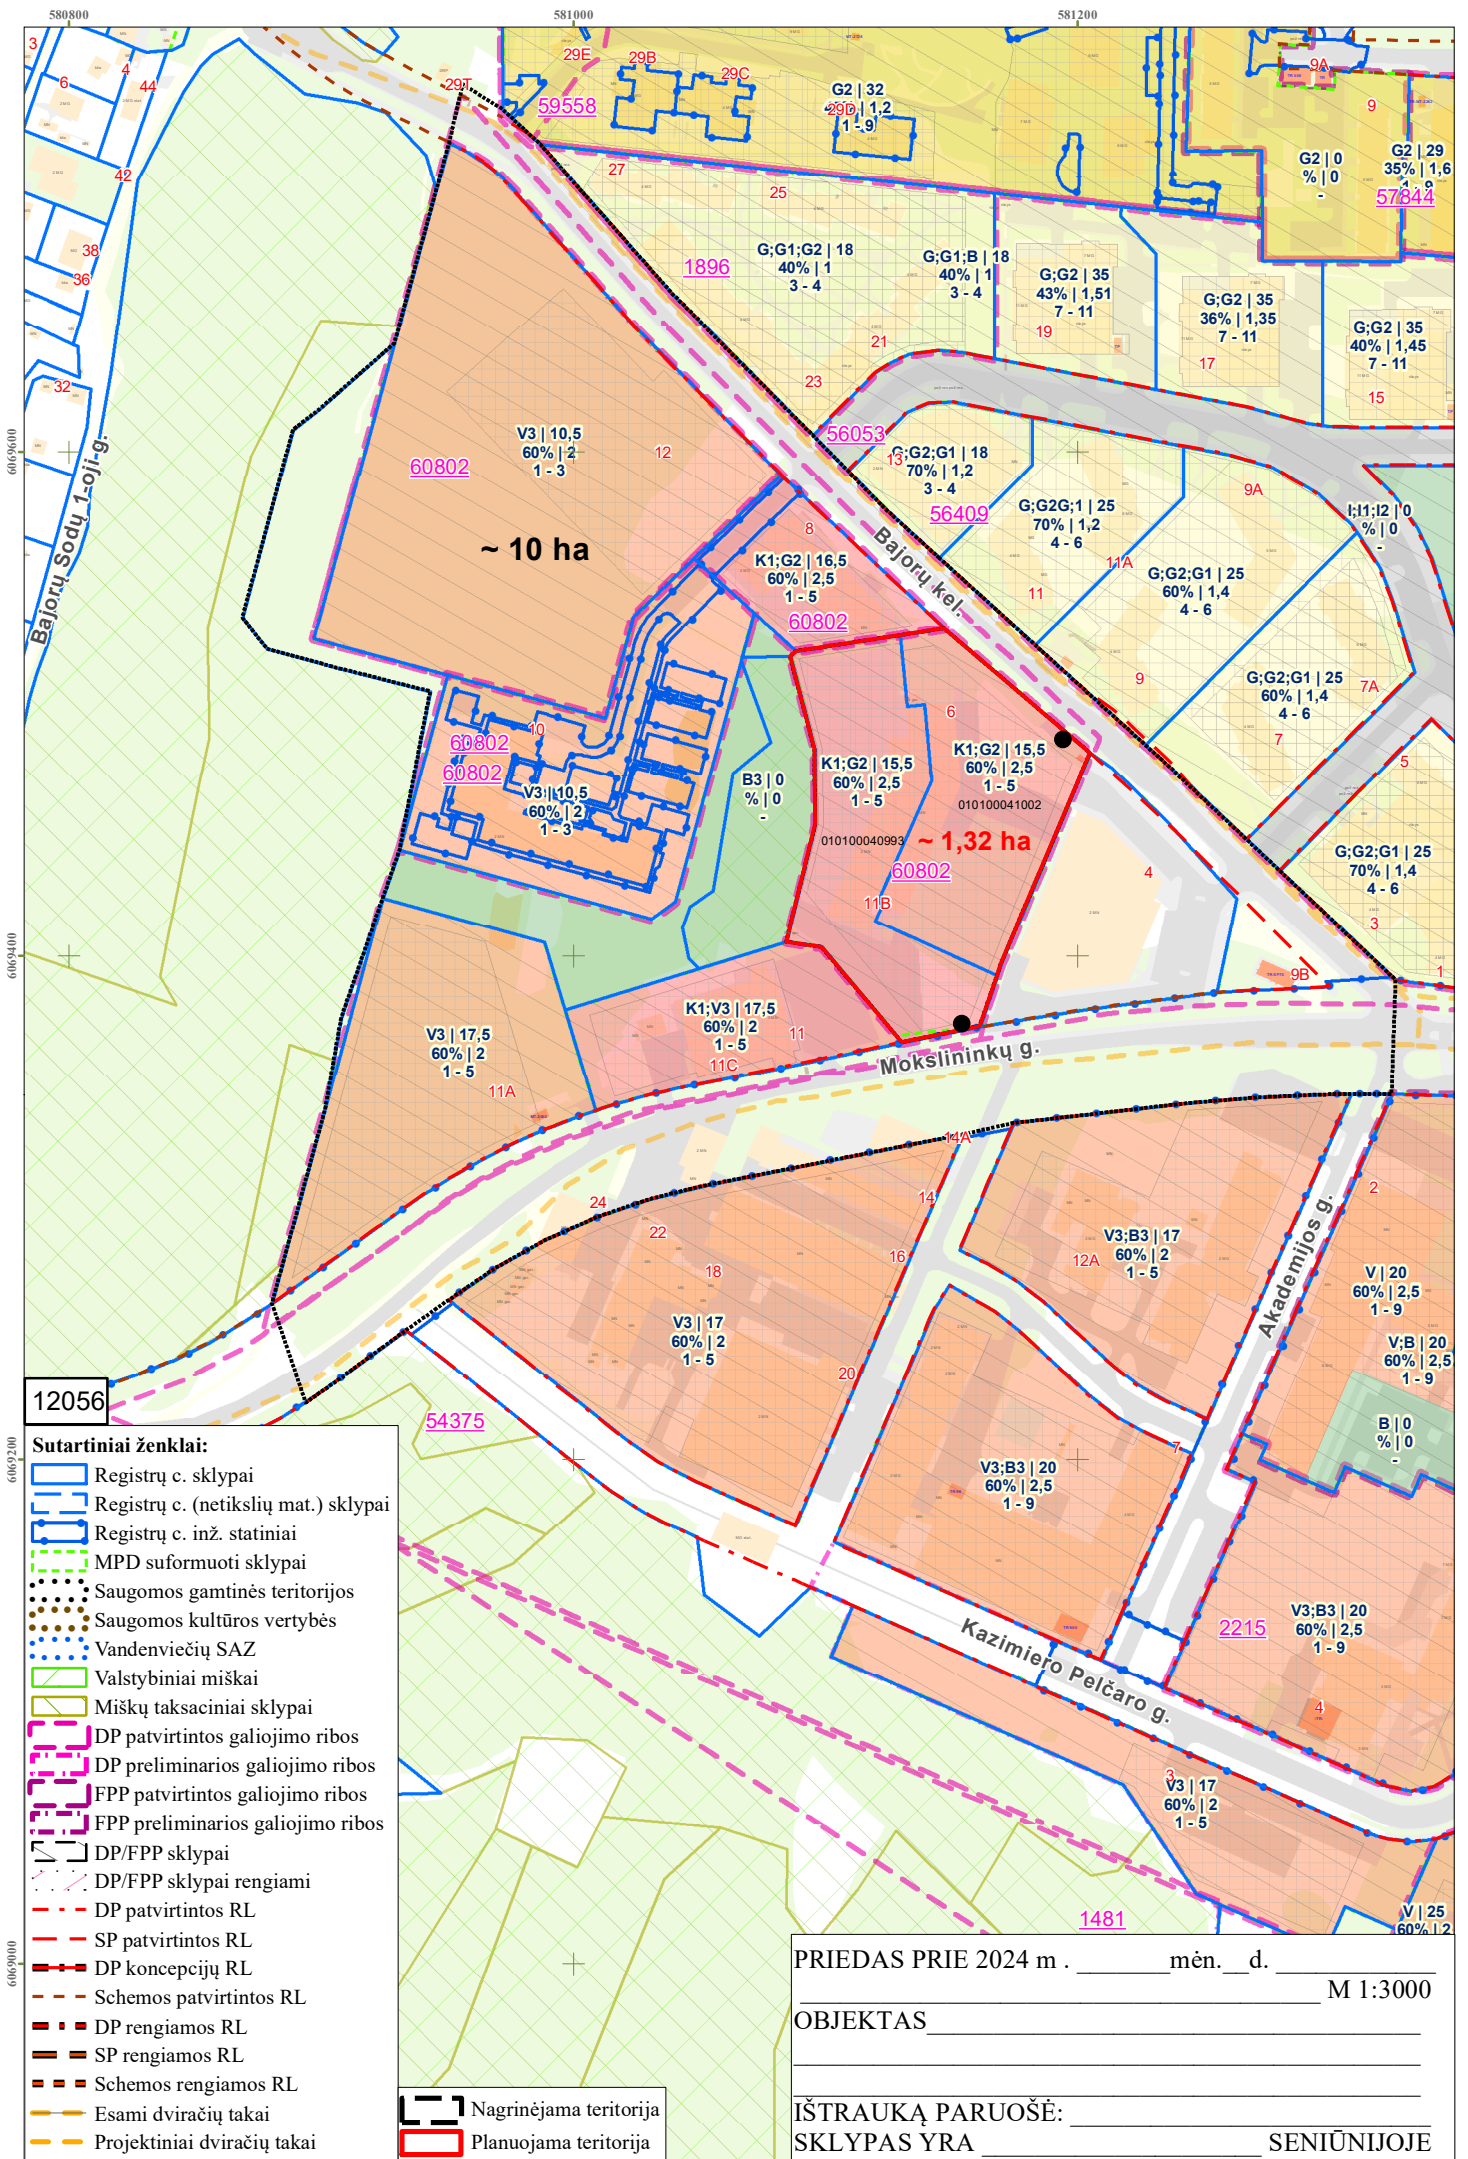

12056

**Sutartiniai ženklai:**

- Registrų c. sklypai
- Registrų c. (netikslių mat.) sklypai
- Registrų c. inž. statiniai
- MPD suformuoti sklypai
- Saugomos gamtinės teritorijos
- Saugomos kultūros vertybės
- Vandenviečių SAZ
- Valstybiniai miškai
- Miškų taksaciniai sklypai
- DP patvirtintos galiojimo ribos
- DP preliminarios galiojimo ribos
- FPP patvirtintos galiojimo ribos
- FPP preliminarios galiojimo ribos
- DP/FPP sklypai
- DP/FPP sklypai rengiami
- DP patvirtintos RL
- SP patvirtintos RL
- DP koncepcijų RL
- Schemos patvirtintos RL
- DP rengiamos RL
- SP rengiamos RL
- Schemos rengiamos RL
- Esami dviračių takai
- Projektiniai dviračių takai
- Nagrinėjama teritorija
- Planuojama teritorija

PRIEDAS PRIE 2024 m . \_\_\_\_\_ mėn. \_\_\_\_ d. \_\_\_\_\_ M 1:3000

OBJEKTAS \_\_\_\_\_

IŠTRAUKĄ PARUOŠĖ: \_\_\_\_\_ SENIŪNIJOJE

**DETALŪS METADUOMENYS**

<b>Dokumento sudarytojas (-ai)</b>	Vilniaus miesto savivaldybė 188710061, Konstitucijos pr. 3, LT-09601, Vilnius
<b>Dokumento pavadinimas (antraštė)</b>	DĖL LEIDIMO KOREGUOTI TERITORIJOS TARP BAJORŲ KELIO IR MOKSLININKŲ GATVĖS DETALIOJO PLANO SPRENDINIUS ŽEMĖS SKLYPUOSE BAJORŲ KEL. 6 (KADASTRO NR. 0101/0004:1002) IR MOKSLININKIŲ G. 11 B (KADASTRO NR. 0101/0004:993) INICIJAVIMO SUTARTIES PAGRINDU
<b>Dokumento registracijos data ir numeris</b>	2024-11-22 Nr. 30-2959/24
<b>Dokumento gavimo data ir dokumento gavimo registracijos numeris</b>	–
<b>Dokumento specifikacijos identifikavimo žymuo</b>	ADOC-V1.0
<b>Parašo paskirtis</b>	Pasirašymas
<b>Parašą sukūrusio asmens vardas, pavardė ir pareigos</b>	Adomas Bužinskas, Administracijos direktorius, Administracijos direktorius
<b>Sertifikatas išduotas</b>	ADOMAS BUŽINSKAS, Vilniaus miesto savivaldybės administracija LT
<b>Parašo sukūrimo data ir laikas</b>	2024-11-12 10:46:15 (GMT+02:00)
<b>Parašo formatas</b>	XAdES-X-L
<b>Laiko žyme nurodytas laikas</b>	2024-11-12 10:46:15 (GMT+02:00)
<b>Informacija apie sertifikavimo paslaugų teikėją</b>	ADIC CA ECC, Asmens dokumentu israsymo centras prie LR VRM LT
<b>Sertifikato galiojimo laikas</b>	2024-06-18 10:06:41 – 2028-06-17 10:06:41
<b>Informacija apie būdus, naudotus metaduomenų vientisumui užtikrinti</b>	"Registravimas" paskirties metaduomenų vientisumas užtikrintas naudojant "RCSC IssuingCA, VI Registru centras - i.k. 124110246 LT" išduotą sertifikatą "Dokumentų valdymo sistema Avilys, Vilniaus miesto savivaldybės administracija, i.k. 188710061 LT", sertifikatas galioja nuo 2021-12-20 09:38:49 iki 2024-12-19 09:38:49
<b>Pagrindinio dokumento priedų skaičius</b>	2
<b>Pagrindinio dokumento pridedamų dokumentų skaičius</b>	–
<b>Priedamo dokumento sudarytojas (-ai)</b>	–
<b>Priedamo dokumento pavadinimas (antraštė)</b>	–
<b>Priedamo dokumento registracijos data ir numeris</b>	–
<b>Programinės įrangos, kuria naudojantis sudarytas elektroninis dokumentas, pavadinimas</b>	Dokumentų valdymo sistema „Avilys“, versija 3.5.74.2
<b>Informacija apie elektroninio dokumento ir elektroninio (-ių) parašo (-ų) tikrinimą (tikrinimo data)</b>	Atitinka specifikacijos keliamus reikalavimus. Visi dokumente esantys elektroniniai parašai galioja (2024-11-22 14:05:00)
<b>Paieškos nuoroda</b>	–
<b>Papildomi metaduomenys</b>	Nuorašą suformavo 2024-11-22 14:05:00 Dokumentų valdymo sistema „Avilys“