



Architektas **Jonas Martinkus**  
www.archismart.lt  
+370 693 81124  
jonas.martinkus@gmail.com

**Individualios veiklos paž.**  
Nr.428868  
Architektūros veikla  
EVRK klasė 71.11.00


Užsakovas	<b>UAB „SUNDAY LT“</b>	
Projekto pavadinimas	<b>DVIDEŠIMT KETURI BLOKUOTI GYVENAMOSIOS PASKIRTIES (VIENO BUTO) PASTATAI. VILNIUS, KELTŲ G. 40, 42, 44, 46, 48, 50, 52, 54, 56, 58, 60, 62. STATYBOS PROJEKTAS</b>	
Sklypų kad. nr.	<b>0101/0158:2196, 0101/0158:2195, 0101/0158:2184, 0101/0158:2183, 0101/0158:2182, 0101/0158:2181, 0101/0158:2174, 0101/0158:2175, 0101/0158:2176, 0101/0158:2177, 0101/0158:2178, 0101/0158:2179</b>	
Statinių kategorija	<b>NEYPATINGI STATINIAI</b>	
Statybos rūšis	<b>NAUJŲ STATINIŲ STATYBA</b>	
Projekto stadija	<b>PROJEKTINIAI PASIŪLYMAI (PP)</b>	
Objekto Nr.	<b>23-116</b>	
Data	<b>2023.12</b>	
Laida	<b>0</b>	
Pareigos	Vardas, pavardė, atestato Nr.	Parašas
PV/architektas	<b>Jonas Martinkus, A 2184</b>	

**TVIRTINU:** statytoja UAB „Sunday LT“.....  
(pareigos, vardas, pavardė, parašas)

Dvidešimt keturi blokuoti gyvenamosios paskirties (vieno buto) pastatai. Vilnius, Keltų g. 40, 42, 44, 46, 48, 50, 52, 54, 56, 58, 60, 62. Statybos projektas

PROJEKTINIŲ PASIŪLYMŲ BYLOS  
SUDĖTIES ŽINIARAŠTIS

Lapų sk.	Dokumento pavadinimas
6	VMSA patvirtinta projektavimo užduotis
24	Bendrieji statinių rodikliai
5	Aiškinamasis raštas
6	Teritorijų planavimo dokumentai
<b>Grafinė dalis</b>	
10	Vizualizacijos
2	Sklypo plano brėžiniai
72	Architektūriniai brėžiniai

		Architektas Jonas Martinkus Individualios veiklos paž. nr.428868 www.archismart.lt, jonas.martinkus@gmail.com +370 693 81124			Dvidešimt keturi blokuoti gyvenamosios paskirties (vieno buto) pastatai. Vilnius, Keltų g. 40, 42, 44, 46, 48, 50, 52, 54, 56, 58, 60, 62. Statybos projektas			
Atestato nr.	Pareigos	Vardas, pavardė	Parašas	Data	Dokumento pavadinimas		Laida	
A2184	PV/ arch.	J. Martinkus		2023 12	Bylos sudėties žiniaraštis			
Dalis	Statytojas				Žymuo	Proj. etapas	Lapas	Lapų
PP	UAB „Sunday LT“				23-116-PP-BD-BSŽ	PP	1	1



## VILNIAUS MIESTO SAVIVALDYBĖS ADMINISTRACIJA

PRITARIU  
Vyriausiasis miesto architektas

20 m. \_\_\_\_\_ d.

### PROJEKTINIŲ PASIŪLYMŲ RENGIMO UŽDUOTIS

20 m. \_\_\_\_\_ d.  
Vilnius

1. Statinio projekto pavadinimas: Dvidešimt keturi blokuoti gyvenamosios paskirties (vieno buto) pastatai. Vilnius, Keltų g. 40, 42, 44, 46, 48, 50, 52, 54, 56, 58, 60, 62. Statybos projektas
2. Nustatomi žemės sklypo naudojimo reglamentai

2.1.	užstatymo tipas	Vadovautis Vilniaus miesto savivaldybės administracijos direktoriaus pavaduotojo 2017-07-20 įsakymu Nr. A30-2105 patvirtintu „Dėl Sklypų (Kadastru Nr. 0101/0158:721, Nr.0101/0158:1662, Nr. 0101/0158:1663, Nr. 0101/0158:644), Nemėžio kaime detaliojo plano (reg.Nr. 2918) sprendinių koregavimu sklypuose Juodupio g. 150 ir Juodupio g. 176” (TPDR reg. Nr. T00080562)
2.2.	užstatymo tankis	
2.3.	užstatymo intensyvumas	
2.4.	aukštis (m) nuo statinių statybos zonos esamo žemės paviršiaus	
2.5.	maksimali absoliutinė altitudė (m)	
2.6.	aukštų skaičius (nuo–iki)	
2.7.	priklausomų želdynų plotas	
2.8.	automobilių stovėjimo vietų skaičius	Privalomas automobilių stovėjimo vietas projektuoti vadovaujantis STR2.06.04:2014 „Gatvės ir vietinės reikšmės keliai. Bendrieji reikalavimai“ ir Vilniaus miesto savivaldybės tarybos patvirtintais sprendimais: 2017-12-20 sprendimu Nr. 1-1312 „Dėl Vilniaus miesto savivaldybės teritorijos suskirstymo į zonas pagal nustatytus automobilių stovėjimo vietų skaičiaus koeficientus schemas, kompensavimo už papildomai įrengtas automobilių stovėjimo vietas tvarkos aprašo ir sutarties formos tvirtinimo“ bei 2021-07-14 sprendimu Nr. 1-1083 „Dėl Vilniaus miesto savivaldybės teritorijos suskirstymo į zonas pagal nustatytus automobilių stovėjimo vietų skaičiaus koeficientus schemas tvirtinimo“. Automobilių ir dviračių stovėjimo vietas pavaizduoti grafiškai, o jų poreikio skaičiavimus aprašyti aiškinamajame rašte. Numatant antžemines automobilių stovėjimo aikšteles, jas projektuoti su medžiais ir/ar krūmais, užtikrinant tam reikalingus dangų ir technologinius sprendimus.
2.9.	esamų medžių įvertinimas, taksacija	Aiškinamajame rašte apibūdinti situaciją apie sklype esamus medžius. Atlikti esamų medžių, augančių teritorijoje ir už jos ribų, jei planuojami statiniai bei pastatai, projektuojamos kietos dangos priartėja arčiau kaip 5 m atstumu iki medžių, numatomi kirtimai, inventorizaciją. Jeigu medžių nėra – pateikti apie tai informaciją. Želdiniai vertinami remiantis Želdynų ir želdinių inventorizavimo ir apskaitos taisyklėmis (Lietuvos Respublikos aplinkos ministro

		<p>2008 m. sausio 8 d. įsakymas Nr. D1-5 „Dėl Želdynų ir želdinių inventorizavimo ir apskaitos taisyklių patvirtinimo“). Grafinę ir tekstinę informaciją pateikti vadovaujantis pateiktu grafiniu/informaciniu medžių žymėjimo ir inventorizacijos lentelės pavyzdžiu „Grafinis/ informacinis medžių žymėjimas plane ir inventorizacijos lentelės sudėtis“.</p> <p>Pagrįsti medžių kirtimo būtinumą, jei medžiai kertami.</p>
--	--	---

### 3. Kiti reikalavimai

3.1.	architektūrinės išraiškos priemonės: medžiagiškumas, spalva, tūrio formos, proporcijos, mastelis	<p>Vadovautis LR Statybos įstatymo 5 straipsnio bei LR Architektūros įstatymo 11 straipsnio reikalavimais.</p> <p>Pastatas savo tūriu, fasado kompozicija privalo derėti prie konteksto, tačiau kartu turi būti šiuolaikiški savo urbanistiniu sprendimu, architektūrine raiška bei technologiniais sprendimais, papildyti ir praturtinti miestovaizdžio charakterį. Atsižvelgti ir reaguoti į aplinkinio užstatymo aukštingumą, charakterį, proporcijas, mastelį; pastatų architektūrinė išraiška turi būti kontekstuali aplinkai. Užtikrinti natūralių, geriausia vietinių statybinių medžiagų – plytos, medis, betonas, metalas, stiklas, naudojimą; nurodyti fasadų apdailai parinktas medžiagas. Saugoti, neužgožti, neardyti ir architektūrinėmis priemonėmis pabrėžti susiformavusį kraštovaizdį – reljefą, želdynus ir želdinius. Pastatus projektuoti detalajame plane nurodytoje užstatyti leidžiamoje teritorijoje.</p>
3.2.	reikalavimai sklypo sutvarkymui ir apželdinimui	<p>Parengti žemės sklypo sutvarkymo ir apželdinimo sprendinius. Identifikuoti jungtis bei palaikyti, užtikrinti sprendinių vientisumą ir integralumą. Formuoti kokybišką gyvenamąją aplinką, saugų gyventojų naudojimui skirtas viešas ir privačias erdves, formuoti vietos kraštovaizdžio charakterį atitinkančių želdinių (medžių, krūmų) masyvą. Įvertinti kraštovaizdį, sklypo gamtinę situaciją, reljefą.</p> <p>Užtikrinti bendro naudojimo erdvių ir privačių erdvių atskyrimą (želdiniais, užstatymu, gerbūvio elementais).</p> <p>Aiškinamajame rašte aprašyti lietaus vandens surinkimo sprendinius. Pasiūlyti tvarius lietaus vandens surinkimo ir kitus tvarią aplinką formuojančius sprendinius panaudojant susiklosčiusios gamtinės situacijos potencialą.</p> <p>Vadovautis STR „STR 2.02.09:2005 „Vienbučiai ir dvibučiai gyvenamieji pastatai“ reikalavimais.</p> <p>Projektuojant automobilių saugyklą ar automobilių stovėjimo vietas, išlaikyti norminius atstumus, nustatytus STR 2.06.04:2014 „Gatvės ir vietinės reikšmės keliai. Bendrieji reikalavimai“, iki gretimų sklypų ir pastatų, neužkirsti galimybės gretimose teritorijose vykdyti statybą. Nurodyti atstumus nuo automobilių saugyklų iki gretimų sklypų/pastatų. Projektuojant antžeminę automobilių aikštelę/aikšteles, jas projektuoti su medžiais ir/ar krūmais, užtikrinant tam reikalingus dangų ir technologinius sprendinius. Pasiūlyti pralaidžių dangų, vengti ištisinių nepralaidžių dangų plotų.</p> <p>Vadovautis Priklausomųjų želdynų plotų normų apskaičiavimo tvarkos aprašu (patvirtintu 2007-12-21 LR Aplinkos ministro įsakymu Nr. D1-694).</p>

		<p>Užtikrinti insoliacijos, higienos ir priešgaisrinius reikalavimus. Rekomenduojama vadovautis Vilniaus miesto savivaldybės teritorijos bendrojo plano sprendiniais, rekomenduojamas sąlyginis didžiausias leidžiamas nelaidžių dangų kiekis sklype 40 %.</p>
3.3.	konteksto sąlygojami reikalavimai	<p>Vertinant projektus taikomas faktinio turinio viršenybės prieš biurokratinę formą principas – vertinama faktinė pastato paskirtis, statybos rūšis, būstų skaičius ir panašiai. Esant neatitikimams tarp faktinio turinio ir biurokratinės formos, reikalaujama kad planuojamos statybos poveikis urbanistinei ir gamtinei aplinkai būtų vertinamas pagal turinį, bet ne pagal formą.</p> <p>Vadovautis STR „STR 2.02.09:2005 „Vienbučiai ir dvibučiai gyvenamieji pastatai“ reikalavimais. Projektuojami statiniai savo tūrine kompozicija turi derėti prie konteksto, todėl prašome analizuoti viso kvartalo užstatymo perspektyvą: įvertinti kvartale ar gretimose aplinkoje esamą užstatymą ar patvirtintų projektinių pasiūlymų sprendinius bei tuo pagrįsti numatomų sprendinių išsidėstymo koncepciją ir jos tęstinumo galimybes. Vadovaujantis Teritorijų planavimo normomis (patv. LR aplinkos ministro 2014 m. sausio 2 d. įsakymu Nr.D1-7, aktuali redakcija nuo 2016-01-01) vienbutis blokuotas užstatymas – gyvenamųjų teritorijų užstatymas, kai 1–3 aukštų sublokuoti trys ir daugiau vienbučiai gyvenamieji pastatai statomi atskiruose žemės sklypuose ar viename žemės sklype, išskiriant (arba ne) bendro naudojimo sklypo dalį, prašome rengiant projektinius pasiūlymus įvertinti.</p> <p>Pastatų ir viešųjų erdvių sąrangos principai teritorijoje, pastatų išdėstymo sklype sprendiniai ir užstatymo rodikliai privalo atitikti urbanistinį kontekstą – teritorijoje susiklosčiusią ar tikslingai formuojamą užstatymo tipologiją (pastatų išdėstymą, statybos liniją) ir jai būdingus užstatymo rodiklius (intensyvumą, tankį, aukštingumą, pastatų išdėstymas, statybos linija), taip pat ne suardyti, bet tobulinti esamus funkcinis ryšius teritorijoje.</p> <p>Pastatai, susisiekimo infrastruktūra ir viešos erdvės pritaikytos tokiai judumo dalyvių hierarchijai: pėstysis &gt; dviratininkas &gt; viešas transportas &gt; automobilis.</p> <p>Įvažiavimus į sklypus planuoti vadovaujantis sklypui galiojančiu detaliuoju planu (TPDR reg. Nr. T00080562).</p> <p>Projektuojant automobilių saugyklą ar automobilių stovėjimo vietas, išlaikyti ir nurodyti norminius atstumus, nustatytus STR 2.06.04:2014 „Gatvės ir vietinės reikšmės keliai. Bendrieji reikalavimai“, iki gretimų sklypų ir pastatų, neužkirsti galimybės gretimose teritorijose vykdyti statybą. Išlaikyti norminius atstumus iki kaimyninių sklypų ribų pagal STR 1.05.01:2017 7 priedo reikalavimus, arba gauti besiribojančių sklypų (teritorijų) savininkų, valdytojų rašytinius sutikimus. Automobilių stovėjimo aikštelę projektuoti taip, kad būtų užtikrintas patogus automobilių patekimas iki visų stovėjimo vietų, būtų numatytas galimybė automobiliams apsisukti.</p> <p>Užtikrinti reikalavimus, keliamus žmonėms su negalia (STR 2.03.01:2019 „Statinių prieinamumas“). Nepažeisti trečiųjų asmenų teisėtų interesų. Statytojas turi įgyvendinti statytojo teisę vadovaujantis LR Statybos įstatymo 3 straipsniu.</p>


	reikalavimai susisiekimo ir inžinerinių tinklų plėtrai	Susisiekimo ir inžinerinių tinklų sprendiniai – pagal juos eksploatuojančių institucijų sąlygas. Įvertinti Vilniaus miesto dviračių takų specialiojo plano (TPDR reg. Nr. T00072197) sprendinius, Susisiekimo pėsčiomis projektų Vilniaus miesto savivaldybėje rengimo ir įgyvendinimo rekomendacijas (patv. Vilniaus miesto savivaldybės administracijos direktoriaus 2018-12-17 įsak. Nr. 30-3844/18(2.1.1E-TD2).
3.4.	kiti teritorijų planavimo dokumentuose nustatyti reikalavimai (bendruosiuose, specialiuosiuose planuose)	Vadovautis Vilniaus miesto savivaldybės administracijos direktoriaus pavaduotojo 2017-07-20 įsakymu Nr. A30-2105 patvirtintu „Dėl Sklypų (Kadastro Nr. 0101/0158:721, Nr.0101/0158:1662, Nr. 0101/0158:1663, Nr. 0101/0158:644), Nemėžio kaime detaliojo plano (reg.Nr. 2918) sprendinių koregavimu sklypuose Juodupio g. 150 ir Juodupio g. 176” (TPDR reg. Nr. T00080562); įvertinti Vilniaus miesto savivaldybės teritorijos bendrojo plano (TPDR reg. Nr. T00086338) sprendinius.
3.5.	su projekto įgyvendinimu susijusi būtina viešosios infrastruktūros plėtra	Nagrinėti sklypo prieigas ir įvertinti viešosios infrastruktūros (gatvės, pėsčiųjų ir dviračių takų) plėtos poreikį.
3.6.	projektinių pasiūlymų vaizdinės informacijos parengimas	Vadovaujantis 2019 m. gruodžio 16 d. Vilniaus miesto savivaldybės administracijos direktoriaus įsakymu Nr. 30-3178/19 patvirtintu „Projektinių pasiūlymų ir techninio projekto įtraukimo į GIS duomenų bazę ir geoportalą „Vilnius 3D planas“ tvarkos aprašu, projekto medžiaga pateikiama įtraukti į GIS duomenų bazę ir geoportalą „Vilniaus 3D planas“. Projektinių pasiūlymų sudėtis pagal STR1.04.04:2017 „Statinio projektavimas, projekto ekspertizė“ 13 priedą. Projektiniai pasiūlymai turi būti papildomi informacija reikalaujama užduoties punktuose 2.9, 3.1-3.5. Projektinių pasiūlymų rengimo užduotis teikiama kaip projektinių pasiūlymų sudėtinė dalis. PP medžiagą papildyti kvartalo urbanistinės struktūros analize, sklypą analizuoti remiantis šiais aspektais: sklypo naudojimas (esami pėsčiųjų, dviratininkų takai, kita infrastruktūra, eami/būsimi srautai, ryšiai), svarbiausieji vietos charakterį formuojantys elementai (pastatai, viešos/privachios erdvės, reljefas, medžiai ir kt.); sklypo ribos, jų fizinė išraiška; sklypo gretimybės. Projektinių pasiūlymų grafinėje medžiagoje (pjūviuose, fasaduose) nurodyti projektuojamo pastato/pastatų, statinio statybos zonos esamo žemės paviršiaus vidutinę altitudę, esamo ir planuojamo žemės paviršiaus kontūrą, viršaus absoliutinę altitudę. Užtikrinti visuomenės informavimą STR „Statinio projektavimas, projekto ekspertizė“ VIII skyriuje nustatyta tvarka.

Gintarė Andreikėnaitė – Sovilo , el. p. [gintare.sovilo@vilnius.lt](mailto:gintare.sovilo@vilnius.lt)

Kristina Kiseliauskienė, el. paštas [kristina.kiseliauskienė@vilnius.lt](mailto:kristina.kiseliauskienė@vilnius.lt)

Lietuvos Respublikos viešojo administravimo įstatymo 14 straipsnis: Asmuo turi teisę apskūsti viešojo administravimo subjekto priimtą administracinį sprendimą arba veiksmą (neveikimą), taip pat viešojo administravimo subjekto vilkinimą atlikti jo kompetencijai priskirtus veiksmus šio įstatymo nustatyta tvarka tam pačiam viešojo administravimo subjektui arba aukštesniam pagal pavaldumą viešojo administravimo subjektui, arba kitų įstatymų, reglamentuojančių ginčų, kylančių iš administracinių teisinių santykių, nagrinėjimą, nustatyta tvarka išankstinio ginčų nagrinėjimo ne teismo tvarka institucijai, arba administraciniam teismui.

# Grafinis/informacinis medžių žymėjimas plane ir medžių inventorizacijos lentelės sudėtis

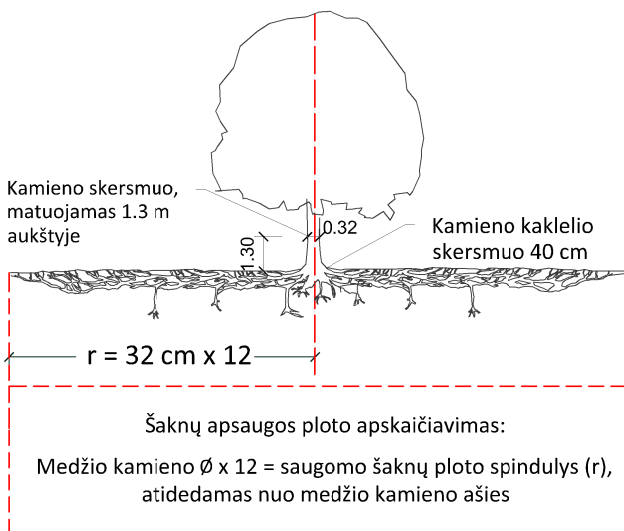

## SVARBU:

- Gamtinėje medžio augimvietėje šaknų projekcija visuomet didesnė už lajos projekciją. Urbanizuotose teritorijose šaknų projekcija gali būti asimetriška ir mažesnė.
- Parentant projektinius sprendinius, būtina numatyti esamo šaknyso išsaugojimo priemones, nemažinant esamo šaknyso ploto. Mažinimo atveju - būtinas EAC arba ISA\* arboristo vertinimas.
- Projektuojant dangas lajos projekcijos plote, dangų atitraukimas skaičiuojamas nuo kamieno kaklelio.

## REIKALAVIMAI SAUGOMAM ŠAKNŲ PLOTUI:

- Saugomo šaknų ploto koregavimas galimas tik su EAC arba ISA\* sertifikuoto arboristo priežiūra, kiekviena situacija vertinama individualiai.
- Statinių ir pastatų projektavimas ir statybos darbai judinant gruntą galimi tik pagal arboristo rekomendacijas, naudojant patvirtintas, medžio gerovę išsaugančias technologijas.
- Saugomame šaknų plote draudžiama kelti ar žeminti esamo grunto lygį daugiau nei 5 cm.
- Kasimo darbai vykdomi tik su kvalifikuoto arboristo priežiūra, rankiniu būdu ar naudojant oro kastuvą.
- Saugomame šaknų plote draudžiama sandėliuoti statybines medžiagas ir gruntą, įvažiuoti mechanizuotomis transporto priemonėmis ar jas ten statyti.
- Saugomas šaknų plotas aptveriamas apsaugine, ne žemesne kaip 2 m. aukščio tvora su įspėjamaisiais ženklais. Tvora privalo likti visų darbų metu, net jei dalis darbų patenka į šią zoną.

\* EAC - Europos arboristikos tarybos (European Arboricultural Council (EAC)) sertifikatas – European Tree Worker (ETW), ISA - Tarptautinės arboristikos draugijos sertifikatas (International Society of Arboriculture (ISA))

**Pastaba 1:** Jei medžių šalinimas yra numatytas DP, pažymimas šių medžių šaknų saugojimo plotas plane bei kamieno kaklelio diametras.

**Pastaba 2:** Rengiant topo nuotrauką, atliekama medžių taksacija su tikslia medžio kamieno ašies vieta.

**Pastaba 3:** Numatant medžių (išskyrus invazines rūšis) kirtimą, taikomas adekvatus kompensavimas naujais želdiniais - kertamo medžio diametras kompensuojamas tokia pat sodinamų medžių diametrų suma, papildomai numatoma galimybė kompensuoti krūmų masyvais, kur 1 cm medžio kamieno diametro yra tolygus 2 m<sup>2</sup> krūmų masyvo plotui (jei sodinami 60-80 cm sodinukai, 2-4 vnt/m<sup>2</sup> tankiu, priklausomai nuo augalo rūšies ir situacijos).

**Pastaba 4:** Saugomo gamtos objekto statusą turinčiam medžiui, šaknų apsaugos ploto spindulys (r) apskaičiuojamas kamieno  $\emptyset$  dauginant iš 15.

## ŽELDINIŲ INVENTORIZACIJOS LENTELĖS PAVYZDYS


Nr. plane	Medžio rūšis lietuviškai	Medžio rūšis lotyniškai	Kamieno diametras cm 1.30 m aukštyje (cm)	Kamieno diametras ties kamieno kakleliu (cm)	Saugomo šaknų ploto spindulys (m)	Lajos projekcija nuo ašies Š,R,P,V kryptimis (m)	Medžio būklės indeksas 1, 2, 3, 4, 5	Siūlomos/būtinosios arboristinės/tvarkymo priemonės
1	2	3	4	5	6	7	8	9
8	Paprastasis klevas	Acer platanoides	32	40	3,84	3; 4,3; 5; 3,4	1	Formuojamasis genėjimas

## MEDŽIŲ LAJOS IR ŠAKNYNO PROJEKCIJOS ŽYMĖJIMAS BRĖŽINYJE

### Medžio būklės indekso ženklai

- 1 - GEROS BŪKLĖS MEDIS  
žymens spalva RGB - 23,181,44
- 2 - VIDUTINĖ BŪKLĖS MEDIS  
žymens spalva RGB - 0,191,255
- 3 - NEPATENKINAMOS BŪKLĖS MEDIS  
žymens spalva RGB - 147,39,143
- 4 - BLOGOS BŪKLĖS MEDIS  
žymens spalva RGB - 99,100,102
- 5 - SIŪLOMAS ŠALINTI MEDIS  
žymens spalva RGB - 205,32,39
- 6 - SAUGOMO GAMTOS OBJEKTO STATUSĄ TURINTIS MEDIS  
žymens spalva RGB - 176,108,59

Šaknų apsaugos ploto spindulys seneliams medžiams apskaičiuojamas kamieno  $\emptyset$  dauginant iš 15

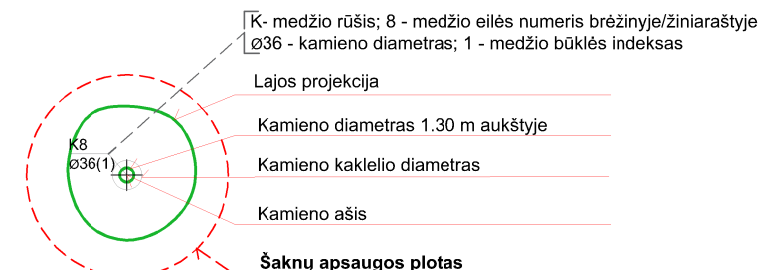

**DETALŪS METADUOMENYS**

<b>Dokumento sudarytojas (-ai)</b>	Vilniaus miesto savivaldybė 188710061, Konstitucijos pr. 3, LT-09601, Vilnius
<b>Dokumento pavadinimas (antraštė)</b>	Projektinių pasiūlymų užduoties tvirtinimas Keltų g. 40, 42, 44, 46, 48, 50, 52, 54, 56, 58, 60, 62
<b>Dokumento registracijos data ir numeris</b>	2023-10-05 Nr. A659-383/23(2.15.2.59E-ARC)
<b>Dokumento gavimo data ir dokumento gavimo registracijos numeris</b>	–
<b>Dokumento specifikacijos identifikavimo žymuo</b>	ADOC-V1.0
<b>Parašo paskirtis</b>	Pasirašymas
<b>Parašą sukūrusio asmens vardas, pavardė ir pareigos</b>	Benius Bučelis, Laikintai vykdamas Vilniaus miesto savivaldybės administracijos vyriausiojo architekto funkcijas, Administracijos direktorius
<b>Sertifikatas išduotas</b>	BENIUS BUČELIS LT
<b>Parašo sukūrimo data ir laikas</b>	2023-10-05 12:58:52 (GMT+03:00)
<b>Parašo formatas</b>	XAdES-T
<b>Laiko žyme nurodytas laikas</b>	2023-10-05 12:59:09 (GMT+03:00)
<b>Informacija apie sertifikavimo paslaugų teikėją</b>	EID-SK 2016, AS Sertifitseerimiskeskus EE
<b>Sertifikato galiojimo laikas</b>	2019-08-24 13:56:25 – 2024-08-22 23:59:59
<b>Informacija apie būdus, naudotus metaduomenų vientisumui užtikrinti</b>	"Registravimas" paskirties metaduomenų vientisumas užtikrintas naudojant "RCSC IssuingCA, VI Registru centras - i.k. 124110246 LT" išduotą sertifikatą "Dokumentų valdymo sistema Avilys, Vilniaus miesto savivaldybės administracija, į.k. 188710061 LT", sertifikatas galioja nuo 2021-12-20 09:38:49 iki 2024-12-19 09:38:49
<b>Pagrindinio dokumento priedų skaičius</b>	1
<b>Pagrindinio dokumento priedamų dokumentų skaičius</b>	–
<b>Priedamo dokumento sudarytojas (-ai)</b>	–
<b>Priedamo dokumento pavadinimas (antraštė)</b>	–
<b>Priedamo dokumento registracijos data ir numeris</b>	–
<b>Programinės įrangos, kuria naudojantis sudarytas elektroninis dokumentas, pavadinimas</b>	Dokumentų valdymo sistema „Avilys“, versija 3.5.72
<b>Informacija apie elektroninio dokumento ir elektroninio (-ių) parašo (-ų) tikrinimą (tikrinimo data)</b>	Atitinka specifikacijos keliamus reikalavimus. Visi dokumente esantys elektroniniai parašai galioja (2023-10-05 13:49:05)
<b>Paieškos nuoroda</b>	–
<b>Papildomi metaduomenys</b>	Nuorašą suformavo 2023-10-05 13:49:05 Dokumentų valdymo sistema „Avilys“

## BENDRIEJI STATINIŲ RODIKLIAI KELTŲ G. 40

Projekto pavadinimas: Dvidešimt keturi blokuoti gyvenamosios paskirties (vieno buto) pastatai. Vilnius, Keltų g. 40, 42, 44, 46, 48, 50, 52, 54, 56, 58, 60, 62. Statybos projektas.

Pavadinimas	Mato vnt.	Kiekis	Pastabos
<b>I SKYRIUS SKLYPAS</b>			
1. sklypo plotas	m <sup>2</sup>	418	
2. sklypo užstatymo intensyvumas		40%	
3. sklypo užstatymo tankis		30.9%	
<b>II SKYRIUS PASTATAI</b>			
1.1 Pastato paskirties rodikliai (gamybos, kitos planuojamos ūkinės veiklos, paslaugų apimtis, butų, vietų, lovų, bendras ir aptarnaujamų žmonių skaičius, kiti rodikliai).	Gyvenamosios paskirties (vieno buto) pastatas „40A“		
1.2. Pastato bendrasis plotas.*	m <sup>2</sup>	<b>82.88</b>	
1.3. Pastato naudingasis plotas. *	m <sup>2</sup>	82.88	
1.4. Pastato tūris.*	m <sup>3</sup>	434	
1.5. Aukštų skaičius.*	vnt.	2	
1.6. Pastato aukštis. *	m	7.44	
1.7. Butų skaičius (gyvenamajame name), iš jų:	vnt.	1	
1.7.1. 1 kambario	vnt.	-	
1.7.2. 2 ir daugiau kambarių	vnt.	1	
1.8. Energinio naudingumo klasė		A++	
1.9. Pastato (patalpų) akustinio komforto sąlygų klasė		C	
1.10. Statinio atsparumo ugniai laipsnis		II	
2.1 Pastato paskirties rodikliai (gamybos, kitos planuojamos ūkinės veiklos, paslaugų apimtis, butų, vietų, lovų, bendras ir aptarnaujamų žmonių skaičius, kiti rodikliai).	Gyvenamosios paskirties (vieno buto) pastatas „40B“		
2.2. Pastato bendrasis plotas.*	m <sup>2</sup>	<b>85.36</b>	
2.3. Pastato naudingasis plotas. *	m <sup>2</sup>	85.36	
2.4. Pastato tūris.*	m <sup>3</sup>	441	
2.5. Aukštų skaičius.*	vnt.	2	
2.6. Pastato aukštis. *	m	7.44	
2.7. Butų skaičius (gyvenamajame name), iš jų:	vnt.	1	

Pavadinimas	Mato vnt.	Kiekis	Pastabos
2.7.1. 1 kambario	vnt.	-	
2.7.2. 2 ir daugiau kambarių	vnt.	1	
2.8. Energinio naudingumo klasė		A++	
2.9. Pastato (patalpų) akustinio komforto sąlygų klasė		C	
2.10. Statinio atsparumo ugniai laipsnis		II	

#### IV SKYRIUS INŽINERINIAI TINKLAI

Vamzdžio skersmuo (tik vamzdynamis):			
1. Vandentiekio tinklai	mm	32	Tikslinama TP metu
2. Buitinių nuotekų tinklai	mm	110	
3. Lietaus nuotekų tinklai	mm	110	
Kiekvienos paskirties inžinerinių tinklų ilgis:			
1. Vandentiekio tinklai	m	-	Tikslinama TP metu
2. Buitinių nuotekų tinklai	m	-	
3. Lietaus nuotekų tinklai	m	-	

\*Žvaigždute pažymėti rodikliai apskaičiuojami vadovaujantis Nekilnojamojo turto kadastrinių matavimų ir kadastro duomenų surinkimo taisyklėmis, kurias tvirtina Lietuvos Respublikos žemės ūkio ministras. Baigus statybą ir atlikus kadastrinius matavimus šie rodikliai gali turėti neesminių nukrypimų.

Statinio projekto vadovas **Jonas Martinkus** \_\_\_\_\_  
(parašas)

TVIRTINU: statytojas UAB „Sunday LT“ \_\_\_\_\_  
(pareigos, vardas, pavardė, parašas)

## BENDRIEJI STATINIŲ RODIKLIAI KELTŲ G. 42

Projekto pavadinimas: Dvidešimt keturi blokuoti gyvenamosios paskirties (vieno buto) pastatai. Vilnius, Keltų g. 40, 42, 44, 46, 48, 50, 52, 54, 56, 58, 60, 62. Statybos projektas.

Pavadinimas	Mato vnt.	Kiekis	Pastabos
<b>I SKYRIUS SKLYPAS</b>			
1. sklypo plotas	m <sup>2</sup>	424	
2. sklypo užstatymo intensyvumas		40%	
3. sklypo užstatymo tankis		31.8%	
<b>II SKYRIUS PASTATAI</b>			
1.1 Pastato paskirties rodikliai (gamybos, kitos planuojamos ūkinės veiklos, paslaugų apimtis, butų, vietų, lovų, bendras ir aptarnaujamų žmonių skaičius, kiti rodikliai).	Gyvenamosios paskirties (vieno buto) pastatas „42A“		
1.2. Pastato bendrasis plotas.*	m <sup>2</sup>	<b>86.56</b>	
1.3. Pastato naudingasis plotas. *	m <sup>2</sup>	86.56	
1.4. Pastato tūris.*	m <sup>3</sup>	447	
1.5. Aukštų skaičius.*	vnt.	2	
1.6. Pastato aukštis. *	m	7.44	
1.7. Butų skaičius (gyvenamajame name), iš jų:	vnt.	1	
1.7.1. 1 kambario	vnt.	-	
1.7.2. 2 ir daugiau kambarių	vnt.	1	
1.8. Energinio naudingumo klasė		A++	
1.9. Pastato (patalpų) akustinio komforto sąlygų klasė		C	
1.10. Statinio atsparumo ugniai laipsnis		II	
2.1 Pastato paskirties rodikliai (gamybos, kitos planuojamos ūkinės veiklos, paslaugų apimtis, butų, vietų, lovų, bendras ir aptarnaujamų žmonių skaičius, kiti rodikliai).	Gyvenamosios paskirties (vieno buto) pastatas „42B“		
2.2. Pastato bendrasis plotas.*	m <sup>2</sup>	<b>83.68</b>	
2.3. Pastato naudingasis plotas. *	m <sup>2</sup>	83.68	
2.4. Pastato tūris.*	m <sup>3</sup>	440	
2.5. Aukštų skaičius.*	vnt.	2	
2.6. Pastato aukštis. *	m	7.44	
2.7. Butų skaičius (gyvenamajame name), iš jų:	vnt.	1	

Pavadinimas	Mato vnt.	Kiekis	Pastabos
2.7.1. 1 kambario	vnt.	-	
2.7.2. 2 ir daugiau kambarių	vnt.	1	
2.8. Energinio naudingumo klasė		A++	
2.9. Pastato (patalpų) akustinio komforto sąlygų klasė		C	
2.10. Statinio atsparumo ugniai laipsnis		II	

#### IV SKYRIUS INŽINERINIAI TINKLAI

Vamzdžio skersmuo (tik vamzdynamis):			
1. Vandentiekio tinklai	mm	32	Tikslinama TP metu
2. Buitinių nuotekų tinklai	mm	110	
3. Lietaus nuotekų tinklai	mm	110	
Kiekvienos paskirties inžinerinių tinklų ilgis:			
1. Vandentiekio tinklai	m	-	Tikslinama TP metu
2. Buitinių nuotekų tinklai	m	-	
3. Lietaus nuotekų tinklai	m	-	

#### V SKYRIUS KITI STATINIAI

1. Stoginė (prie 42B)	m <sup>2</sup>	4.45	Užstatymo plotas
-----------------------	----------------	------	------------------

\*Žvaigždute pažymėti rodikliai apskaičiuojami vadovaujantis Nekilnojamojo turto kadastrinių matavimų ir kadastro duomenų surinkimo taisyklėmis, kurias tvirtina Lietuvos Respublikos žemės ūkio ministras. Baigus statybą ir atlikus kadastrinius matavimus šie rodikliai gali turėti neesminių nukrypimų.

Statinio projekto vadovas **Jonas Martinkus** \_\_\_\_\_  
(parašas)

TVIRTINU: statytojas UAB „Sunday LT“ \_\_\_\_\_  
(pareigos, vardas, pavardė, parašas)

## BENDRIEJI STATINIŲ RODIKLIAI KELTŲ G. 44

Projekto pavadinimas: Dvidešimt keturi blokuoti gyvenamosios paskirties (vieno buto) pastatai. Vilnius, Keltų g. 40, 42, 44, 46, 48, 50, 52, 54, 56, 58, 60, 62. Statybos projektas.

Pavadinimas	Mato vnt.	Kiekis	Pastabos
<b>I SKYRIUS SKLYPAS</b>			
1. sklypo plotas	m <sup>2</sup>	449	
2. sklypo užstatymo intensyvumas		38%	
3. sklypo užstatymo tankis		30.7%	
<b>II SKYRIUS PASTATAI</b>			
1.1 Pastato paskirties rodikliai (gamybos, kitos planuojamos ūkinės veiklos, paslaugų apimtis, butų, vietų, lovų, bendras ir aptarnaujamų žmonių skaičius, kiti rodikliai).	Gyvenamosios paskirties (vieno buto) pastatas „44A“		
1.2. Pastato bendrasis plotas.*	m <sup>2</sup>	<b>83.68</b>	
1.3. Pastato naudingasis plotas. *	m <sup>2</sup>	83.68	
1.4. Pastato tūris.*	m <sup>3</sup>	440	
1.5. Aukštų skaičius.*	vnt.	2	
1.6. Pastato aukštis. *	m	7.44	
1.7. Butų skaičius (gyvenamajame name), iš jų:	vnt.	1	
1.7.1. 1 kambario	vnt.	-	
1.7.2. 2 ir daugiau kambarių	vnt.	1	
1.8. Energinio naudingumo klasė		A++	
1.9. Pastato (patalpų) akustinio komforto sąlygų klasė		C	
1.10. Statinio atsparumo ugniai laipsnis		II	
2.1 Pastato paskirties rodikliai (gamybos, kitos planuojamos ūkinės veiklos, paslaugų apimtis, butų, vietų, lovų, bendras ir aptarnaujamų žmonių skaičius, kiti rodikliai).	Gyvenamosios paskirties (vieno buto) pastatas „44B“		
2.2. Pastato bendrasis plotas.*	m <sup>2</sup>	<b>87.52</b>	
2.3. Pastato naudingasis plotas. *	m <sup>2</sup>	87.52	
2.4. Pastato tūris.*	m <sup>3</sup>	452	
2.5. Aukštų skaičius.*	vnt.	2	
2.6. Pastato aukštis. *	m	7.44	
2.7. Butų skaičius (gyvenamajame name), iš jų:	vnt.	1	

Pavadinimas	Mato vnt.	Kiekis	Pastabos
2.7.1. 1 kambario	vnt.	-	
2.7.2. 2 ir daugiau kambarių	vnt.	1	
2.8. Energinio naudingumo klasė		A++	
2.9. Pastato (patalpų) akustinio komforto sąlygų klasė		C	
2.10. Statinio atsparumo ugniai laipsnis		II	

#### IV SKYRIUS INŽINERINIAI TINKLAI

Vamzdžio skersmuo (tik vamzdynams):			
1. Vandentiekio tinklai	mm	32	Tikslinama TP metu
2. Buitinių nuotekų tinklai	mm	110	
3. Lietaus nuotekų tinklai	mm	110	
Kiekvienos paskirties inžinerinių tinklų ilgis:			
1. Vandentiekio tinklai	m	-	Tikslinama TP metu
2. Buitinių nuotekų tinklai	m	-	
3. Lietaus nuotekų tinklai	m	-	

#### V SKYRIUS KITI STATINIAI

1. Stoginė (prie 44A)	m <sup>2</sup>	5.90	Užstatymo plotas
-----------------------	----------------	------	------------------

\*Žvaigždute pažymėti rodikliai apskaičiuojami vadovaujantis Nekilnojamojo turto kadastrinių matavimų ir kadastro duomenų surinkimo taisyklėmis, kurias tvirtina Lietuvos Respublikos žemės ūkio ministras. Baigus statybą ir atlikus kadastrinius matavimus šie rodikliai gali turėti neesminių nukrypimų.

Statinio projekto vadovas **Jonas Martinkus** \_\_\_\_\_  
(parašas)

TVIRTINU: statytojas UAB „Sunday LT“ \_\_\_\_\_  
(pareigos, vardas, pavardė, parašas)

## BENDRIEJI STATINIŲ RODIKLIAI KELTŲ G. 46

Projekto pavadinimas: Dvidešimt keturi blokuoti gyvenamosios paskirties (vieno buto) pastatai. Vilnius, Keltų g. 40, 42, 44, 46, 48, 50, 52, 54, 56, 58, 60, 62. Statybos projektas.

Pavadinimas	Mato vnt.	Kiekis	Pastabos
<b>I SKYRIUS SKLYPAS</b>			
1. sklypo plotas	m <sup>2</sup>	452	
2. sklypo užstatymo intensyvumas		38%	
3. sklypo užstatymo tankis		30.5%	
<b>II SKYRIUS PASTATAI</b>			
1.1 Pastato paskirties rodikliai (gamybos, kitos planuojamos ūkinės veiklos, paslaugų apimtis, butų, vietų, lovų, bendras ir aptarnaujamų žmonių skaičius, kiti rodikliai).	Gyvenamosios paskirties (vieno buto) pastatas „46A“		
1.2. Pastato bendrasis plotas.*	m <sup>2</sup>	<b>87.36</b>	
1.3. Pastato naudingasis plotas. *	m <sup>2</sup>	87.36	
1.4. Pastato tūris.*	m <sup>3</sup>	451	
1.5. Aukštų skaičius.*	vnt.	2	
1.6. Pastato aukštis. *	m	7.44	
1.7. Butų skaičius (gyvenamajame name), iš jų:	vnt.	1	
1.7.1. 1 kambario	vnt.	-	
1.7.2. 2 ir daugiau kambarių	vnt.	1	
1.8. Energinio naudingumo klasė		A++	
1.9. Pastato (patalpų) akustinio komforto sąlygų klasė		C	
1.10. Statinio atsparumo ugniai laipsnis		II	
2.1 Pastato paskirties rodikliai (gamybos, kitos planuojamos ūkinės veiklos, paslaugų apimtis, butų, vietų, lovų, bendras ir aptarnaujamų žmonių skaičius, kiti rodikliai).	Gyvenamosios paskirties (vieno buto) pastatas „46B“		
2.2. Pastato bendrasis plotas.*	m <sup>2</sup>	<b>83.68</b>	
2.3. Pastato naudingasis plotas. *	m <sup>2</sup>	83.68	
2.4. Pastato tūris.*	m <sup>3</sup>	440	
2.5. Aukštų skaičius.*	vnt.	2	
2.6. Pastato aukštis. *	m	7.44	
2.7. Butų skaičius (gyvenamajame name), iš jų:	vnt.	1	

Pavadinimas	Mato vnt.	Kiekis	Pastabos
2.7.1. 1 kambario	vnt.	-	
2.7.2. 2 ir daugiau kambarių	vnt.	1	
2.8. Energinio naudingumo klasė		A++	
2.9. Pastato (patalpų) akustinio komforto sąlygų klasė		C	
2.10. Statinio atsparumo ugniai laipsnis		II	

#### IV SKYRIUS INŽINERINIAI TINKLAI

Vamzdžio skersmuo (tik vamzdynamis):			
1. Vandentiekio tinklai	mm	32	Tikslinama TP metu
2. Buitinių nuotekų tinklai	mm	110	
3. Lietaus nuotekų tinklai	mm	110	
Kiekvienos paskirties inžinerinių tinklų ilgis:			
1. Vandentiekio tinklai	m	-	Tikslinama TP metu
2. Buitinių nuotekų tinklai	m	-	
3. Lietaus nuotekų tinklai	m	-	

#### V SKYRIUS KITI STATINIAI

1. Stoginė (prie 46B)	m <sup>2</sup>	5.77	Užstatymo plotas
-----------------------	----------------	------	------------------

\*Žvaigždute pažymėti rodikliai apskaičiuojami vadovaujantis Nekilnojamojo turto kadastrinių matavimų ir kadastro duomenų surinkimo taisyklėmis, kurias tvirtina Lietuvos Respublikos žemės ūkio ministras. Baigus statybą ir atlikus kadastrinius matavimus šie rodikliai gali turėti neesminių nukrypimų.

Statinio projekto vadovas **Jonas Martinkus** \_\_\_\_\_  
(parašas)

TVIRTINU: statytojas UAB „Sunday LT“ \_\_\_\_\_  
(pareigos, vardas, pavardė, parašas)

## BENDRIEJI STATINIŲ RODIKLIAI KELTŲ G. 48

Projekto pavadinimas: Dvidešimt keturi blokuoti gyvenamosios paskirties (vieno buto) pastatai. Vilnius, Keltų g. 40, 42, 44, 46, 48, 50, 52, 54, 56, 58, 60, 62. Statybos projektas.

Pavadinimas	Mato vnt.	Kiekis	Pastabos
<b>I SKYRIUS SKLYPAS</b>			
1. sklypo plotas	m <sup>2</sup>	439	
2. sklypo užstatymo intensyvumas		39%	
3. sklypo užstatymo tankis		31.4%	
<b>II SKYRIUS PASTATAI</b>			
1.1 Pastato paskirties rodikliai (gamybos, kitos planuojamos ūkinės veiklos, paslaugų apimtis, butų, vietų, lovų, bendras ir aptarnaujamų žmonių skaičius, kiti rodikliai).	Gyvenamosios paskirties (vieno buto) pastatas „48A“		
1.2. Pastato bendrasis plotas.*	m <sup>2</sup>	<b>83.68</b>	
1.3. Pastato naudingasis plotas. *	m <sup>2</sup>	83.68	
1.4. Pastato tūris.*	m <sup>3</sup>	440	
1.5. Aukštų skaičius.*	vnt.	2	
1.6. Pastato aukštis. *	m	7.44	
1.7. Butų skaičius (gyvenamajame name), iš jų:	vnt.	1	
1.7.1. 1 kambario	vnt.	-	
1.7.2. 2 ir daugiau kambarių	vnt.	1	
1.8. Energinio naudingumo klasė		A++	
1.9. Pastato (patalpų) akustinio komforto sąlygų klasė		C	
1.10. Statinio atsparumo ugniai laipsnis		II	
2.1 Pastato paskirties rodikliai (gamybos, kitos planuojamos ūkinės veiklos, paslaugų apimtis, butų, vietų, lovų, bendras ir aptarnaujamų žmonių skaičius, kiti rodikliai).	Gyvenamosios paskirties (vieno buto) pastatas „48B“		
2.2. Pastato bendrasis plotas.*	m <sup>2</sup>	<b>87.28</b>	
2.3. Pastato naudingasis plotas. *	m <sup>2</sup>	87.28	
2.4. Pastato tūris.*	m <sup>3</sup>	452	
2.5. Aukštų skaičius.*	vnt.	2	
2.6. Pastato aukštis. *	m	7.44	
2.7. Butų skaičius (gyvenamajame name), iš jų:	vnt.	1	

Pavadinimas	Mato vnt.	Kiekis	Pastabos
2.7.1. 1 kambario	vnt.	-	
2.7.2. 2 ir daugiau kambarių	vnt.	1	
2.8. Energinio naudingumo klasė		A++	
2.9. Pastato (patalpų) akustinio komforto sąlygų klasė		C	
2.10. Statinio atsparumo ugniai laipsnis		II	

#### IV SKYRIUS INŽINERINIAI TINKLAI

Vamzdžio skersmuo (tik vamzdynams):			
1. Vandentiekio tinklai	mm	32	Tikslinama TP metu
2. Buitinių nuotekų tinklai	mm	110	
3. Lietaus nuotekų tinklai	mm	110	
Kiekvienos paskirties inžinerinių tinklų ilgis:			
1. Vandentiekio tinklai	m	-	Tikslinama TP metu
2. Buitinių nuotekų tinklai	m	-	
3. Lietaus nuotekų tinklai	m	-	

#### V SKYRIUS KITI STATINIAI

1. Stoginė (prie 48A)	m <sup>2</sup>	5.78	Užstatymo plotas
-----------------------	----------------	------	------------------

\*Žvaigždute pažymėti rodikliai apskaičiuojami vadovaujantis Nekilnojamojo turto kadastrinių matavimų ir kadastro duomenų surinkimo taisyklėmis, kurias tvirtina Lietuvos Respublikos žemės ūkio ministras. Baigus statybą ir atlikus kadastrinius matavimus šie rodikliai gali turėti neesminių nukrypimų.

Statinio projekto vadovas **Jonas Martinkus** \_\_\_\_\_  
(parašas)

TVIRTINU: statytojas UAB „Sunday LT“ \_\_\_\_\_  
(pareigos, vardas, pavardė, parašas)

## BENDRIEJI STATINIŲ RODIKLIAI KELTŲ G. 50

Projekto pavadinimas: Dvidešimt keturi blokuoti gyvenamosios paskirties (vieno buto) pastatai. Vilnius, Keltų g. 40, 42, 44, 46, 48, 50, 52, 54, 56, 58, 60, 62. Statybos projektas.

Pavadinimas	Mato vnt.	Kiekis	Pastabos
<b>I SKYRIUS SKLYPAS</b>			
1. sklypo plotas	m <sup>2</sup>	699	
2. sklypo užstatymo intensyvumas		24%	
3. sklypo užstatymo tankis		18.6%	
<b>II SKYRIUS PASTATAI</b>			
1.1 Pastato paskirties rodikliai (gamybos, kitos planuojamos ūkinės veiklos, paslaugų apimtis, butų, vietų, lovų, bendras ir aptarnaujamų žmonių skaičius, kiti rodikliai).	Gyvenamosios paskirties (vieno buto) pastatas „50A“		
1.2. Pastato bendrasis plotas.*	m <sup>2</sup>	<b>86.24</b>	
1.3. Pastato naudingasis plotas. *	m <sup>2</sup>	86.24	
1.4. Pastato tūris.*	m <sup>3</sup>	449	
1.5. Aukštų skaičius.*	vnt.	2	
1.6. Pastato aukštis. *	m	7.44	
1.7. Butų skaičius (gyvenamajame name), iš jų:	vnt.	1	
1.7.1. 1 kambario	vnt.	-	
1.7.2. 2 ir daugiau kambarių	vnt.	1	
1.8. Energinio naudingumo klasė		A++	
1.9. Pastato (patalpų) akustinio komforto sąlygų klasė		C	
1.10. Statinio atsparumo ugniai laipsnis		II	
2.1 Pastato paskirties rodikliai (gamybos, kitos planuojamos ūkinės veiklos, paslaugų apimtis, butų, vietų, lovų, bendras ir aptarnaujamų žmonių skaičius, kiti rodikliai).	Gyvenamosios paskirties (vieno buto) pastatas „50B“		
2.2. Pastato bendrasis plotas.*	m <sup>2</sup>	<b>83.68</b>	
2.3. Pastato naudingasis plotas. *	m <sup>2</sup>	83.68	
2.4. Pastato tūris.*	m <sup>3</sup>	440	
2.5. Aukštų skaičius.*	vnt.	2	
2.6. Pastato aukštis. *	m	7.44	
2.7. Butų skaičius (gyvenamajame name), iš jų:	vnt.	1	

Pavadinimas	Mato vnt.	Kiekis	Pastabos
2.7.1. 1 kambario	vnt.	-	
2.7.2. 2 ir daugiau kambarių	vnt.	1	
2.8. Energinio naudingumo klasė		A++	
2.9. Pastato (patalpų) akustinio komforto sąlygų klasė		C	
2.10. Statinio atsparumo ugniai laipsnis		II	

#### IV SKYRIUS INŽINERINIAI TINKLAI

Vamzdžio skersmuo (tik vamzdynamis):			
1. Vandentiekio tinklai	mm	32	Tikslinama TP metu
2. Buitinių nuotekų tinklai	mm	110	
3. Lietaus nuotekų tinklai	mm	110	
Kiekvienos paskirties inžinerinių tinklų ilgis:			
1. Vandentiekio tinklai	m	-	Tikslinama TP metu
2. Buitinių nuotekų tinklai	m	-	
3. Lietaus nuotekų tinklai	m	-	

\*Žvaigždute pažymėti rodikliai apskaičiuojami vadovaujantis Nekilnojamojo turto kadastrinių matavimų ir kadastro duomenų surinkimo taisyklėmis, kurias tvirtina Lietuvos Respublikos žemės ūkio ministras. Baigus statybą ir atlikus kadastrinius matavimus šie rodikliai gali turėti neesminių nukrypimų.

Statinio projekto vadovas **Jonas Martinkus** \_\_\_\_\_  
(parašas)

TVIRTINU: statytojas UAB „Sunday LT“ \_\_\_\_\_  
(pareigos, vardas, pavardė, parašas)

## BENDRIEJI STATINIŲ RODIKLIAI KELTŲ G. 52

Projekto pavadinimas: Dvidešimt keturi blokuoti gyvenamosios paskirties (vieno buto) pastatai. Vilnius, Keltų g. 40, 42, 44, 46, 48, 50, 52, 54, 56, 58, 60, 62. Statybos projektas.

Pavadinimas	Mato vnt.	Kiekis	Pastabos
<b>I SKYRIUS SKLYPAS</b>			
1. sklypo plotas	m <sup>2</sup>	405	
2. sklypo užstatymo intensyvumas		38%	
3. sklypo užstatymo tankis		28.6%	
<b>II SKYRIUS PASTATAI</b>			
1.1 Pastato paskirties rodikliai (gamybos, kitos planuojamos ūkinės veiklos, paslaugų apimtis, butų, vietų, lovų, bendras ir aptarnaujamų žmonių skaičius, kiti rodikliai).	Gyvenamosios paskirties (vieno buto) pastatas „52A“		
1.2. Pastato bendrasis plotas.*	m <sup>2</sup>	<b>70.80</b>	
1.3. Pastato naudingasis plotas. *	m <sup>2</sup>	70.80	
1.4. Pastato tūris.*	m <sup>3</sup>	378	
1.5. Aukštų skaičius.*	vnt.	2	
1.6. Pastato aukštis. *	m	7.44	
1.7. Butų skaičius (gyvenamajame name), iš jų:	vnt.	1	
1.7.1. 1 kambario	vnt.	-	
1.7.2. 2 ir daugiau kambarių	vnt.	1	
1.8. Energinio naudingumo klasė		A++	
1.9. Pastato (patalpų) akustinio komforto sąlygų klasė		C	
1.10. Statinio atsparumo ugniai laipsnis		II	
2.1 Pastato paskirties rodikliai (gamybos, kitos planuojamos ūkinės veiklos, paslaugų apimtis, butų, vietų, lovų, bendras ir aptarnaujamų žmonių skaičius, kiti rodikliai).	Gyvenamosios paskirties (vieno buto) pastatas „52B“		
2.2. Pastato bendrasis plotas.*	m <sup>2</sup>	<b>82.88</b>	
2.3. Pastato naudingasis plotas. *	m <sup>2</sup>	85.80	
2.4. Pastato tūris.*	m <sup>3</sup>	434	
2.5. Aukštų skaičius.*	vnt.	2	
2.6. Pastato aukštis. *	m	7.44	
2.7. Butų skaičius (gyvenamajame name), iš jų:	vnt.	1	

Pavadinimas	Mato vnt.	Kiekis	Pastabos
2.7.1. 1 kambario	vnt.	-	
2.7.2. 2 ir daugiau kambarių	vnt.	1	
2.8. Energinio naudingumo klasė		A++	
2.9. Pastato (patalpų) akustinio komforto sąlygų klasė		C	
2.10. Statinio atsparumo ugniai laipsnis		II	

#### IV SKYRIUS INŽINERINIAI TINKLAI

Vamzdžio skersmuo (tik vamzdynamis):			
1. Vandentiekio tinklai	mm	32	Tikslinama TP metu
2. Buitinių nuotekų tinklai	mm	110	
3. Lietaus nuotekų tinklai	mm	110	
Kiekvienos paskirties inžinerinių tinklų ilgis:			
1. Vandentiekio tinklai	m	-	Tikslinama TP metu
2. Buitinių nuotekų tinklai	m	-	
3. Lietaus nuotekų tinklai	m	-	

\*Žvaigždute pažymėti rodikliai apskaičiuojami vadovaujantis Nekilnojamojo turto kadastrinių matavimų ir kadastro duomenų surinkimo taisyklėmis, kurias tvirtina Lietuvos Respublikos žemės ūkio ministras. Baigus statybą ir atlikus kadastrinius matavimus šie rodikliai gali turėti neesminių nukrypimų.

Statinio projekto vadovas **Jonas Martinkus** \_\_\_\_\_  
(parašas)

TVIRTINU: statytojas UAB „Sunday LT“ \_\_\_\_\_  
(pareigos, vardas, pavardė, parašas)

## BENDRIEJI STATINIŲ RODIKLIAI KELTŲ G. 54

Projekto pavadinimas: Dvidešimt keturi blokuoti gyvenamosios paskirties (vieno buto) pastatai. Vilnius, Keltų g. 40, 42, 44, 46, 48, 50, 52, 54, 56, 58, 60, 62. Statybos projektas.

Pavadinimas	Mato vnt.	Kiekis	Pastabos
<b>I SKYRIUS SKLYPAS</b>			
1. sklypo plotas	m <sup>2</sup>	459	
2. sklypo užstatymo intensyvumas		38%	
3. sklypo užstatymo tankis		30.7%	
<b>II SKYRIUS PASTATAI</b>			
1.1 Pastato paskirties rodikliai (gamybos, kitos planuojamos ūkinės veiklos, paslaugų apimtis, butų, vietų, lovų, bendras ir aptarnaujamų žmonių skaičius, kiti rodikliai).	Gyvenamosios paskirties (vieno buto) pastatas „54A“		
1.2. Pastato bendrasis plotas.*	m <sup>2</sup>	<b>88.32</b>	
1.3. Pastato naudingasis plotas. *	m <sup>2</sup>	88.32	
1.4. Pastato tūris.*	m <sup>3</sup>	454	
1.5. Aukštų skaičius.*	vnt.	2	
1.6. Pastato aukštis. *	m	7.44	
1.7. Butų skaičius (gyvenamajame name), iš jų:	vnt.	1	
1.7.1. 1 kambario	vnt.	-	
1.7.2. 2 ir daugiau kambarių	vnt.	1	
1.8. Energinio naudingumo klasė		A++	
1.9. Pastato (patalpų) akustinio komforto sąlygų klasė		C	
1.10. Statinio atsparumo ugniai laipsnis		II	
2.1 Pastato paskirties rodikliai (gamybos, kitos planuojamos ūkinės veiklos, paslaugų apimtis, butų, vietų, lovų, bendras ir aptarnaujamų žmonių skaičius, kiti rodikliai).	Gyvenamosios paskirties (vieno buto) pastatas „54B“		
2.2. Pastato bendrasis plotas.*	m <sup>2</sup>	<b>83.68</b>	
2.3. Pastato naudingasis plotas. *	m <sup>2</sup>	83.68	
2.4. Pastato tūris.*	m <sup>3</sup>	440	
2.5. Aukštų skaičius.*	vnt.	2	
2.6. Pastato aukštis. *	m	7.44	
2.7. Butų skaičius (gyvenamajame name), iš jų:	vnt.	1	

Pavadinimas	Mato vnt.	Kiekis	Pastabos
2.7.1. 1 kambario	vnt.	-	
2.7.2. 2 ir daugiau kambarių	vnt.	1	
2.8. Energinio naudingumo klasė		A++	
2.9. Pastato (patalpų) akustinio komforto sąlygų klasė		C	
2.10. Statinio atsparumo ugniai laipsnis		II	

#### IV SKYRIUS INŽINERINIAI TINKLAI

Vamzdžio skersmuo (tik vamzdynamis):			
1. Vandentiekio tinklai	mm	32	Tikslinama TP metu
2. Buitinių nuotekų tinklai	mm	110	
3. Lietaus nuotekų tinklai	mm	110	
Kiekvienos paskirties inžinerinių tinklų ilgis:			
1. Vandentiekio tinklai	m	-	Tikslinama TP metu
2. Buitinių nuotekų tinklai	m	-	
3. Lietaus nuotekų tinklai	m	-	

#### V SKYRIUS KITI STATINIAI

1. Stoginė (prie 54B)	m <sup>2</sup>	7.28	Užstatymo plotas
-----------------------	----------------	------	------------------

\*Žvaigždute pažymėti rodikliai apskaičiuojami vadovaujantis Nekilnojamojo turto kadastrinių matavimų ir kadastro duomenų surinkimo taisyklėmis, kurias tvirtina Lietuvos Respublikos žemės ūkio ministras. Baigus statybą ir atlikus kadastrinius matavimus šie rodikliai gali turėti neesminių nukrypimų.

Statinio projekto vadovas **Jonas Martinkus** \_\_\_\_\_  
(parašas)

TVIRTINU: statytojas UAB „Sunday LT“ \_\_\_\_\_  
(pareigos, vardas, pavardė, parašas)

## BENDRIEJI STATINIŲ RODIKLIAI KELTŲ G. 56

Projekto pavadinimas: Dvidešimt keturi blokuoti gyvenamosios paskirties (vieno buto) pastatai. Vilnius, Keltų g. 40, 42, 44, 46, 48, 50, 52, 54, 56, 58, 60, 62. Statybos projektas.

Pavadinimas	Mato vnt.	Kiekis	Pastabos
<b>I SKYRIUS SKLYPAS</b>			
1. sklypo plotas	m <sup>2</sup>	472	
2. sklypo užstatymo intensyvumas		36%	
3. sklypo užstatymo tankis		29.9%	
<b>II SKYRIUS PASTATAI</b>			
1.1 Pastato paskirties rodikliai (gamybos, kitos planuojamos ūkinės veiklos, paslaugų apimtis, butų, vietų, lovų, bendras ir aptarnaujamų žmonių skaičius, kiti rodikliai).	Gyvenamosios paskirties (vieno buto) pastatas „56A“		
1.2. Pastato bendrasis plotas.*	m <sup>2</sup>	<b>88.35</b>	
1.3. Pastato naudingasis plotas. *	m <sup>2</sup>	88.35	
1.4. Pastato tūris.*	m <sup>3</sup>	455	
1.5. Aukštų skaičius.*	vnt.	2	
1.6. Pastato aukštis. *	m	7.44	
1.7. Butų skaičius (gyvenamajame name), iš jų:	vnt.	1	
1.7.1. 1 kambario	vnt.	-	
1.7.2. 2 ir daugiau kambarių	vnt.	1	
1.8. Energinio naudingumo klasė		A++	
1.9. Pastato (patalpų) akustinio komforto sąlygų klasė		C	
1.10. Statinio atsparumo ugniai laipsnis		II	
2.1 Pastato paskirties rodikliai (gamybos, kitos planuojamos ūkinės veiklos, paslaugų apimtis, butų, vietų, lovų, bendras ir aptarnaujamų žmonių skaičius, kiti rodikliai).	Gyvenamosios paskirties (vieno buto) pastatas „56B“		
2.2. Pastato bendrasis plotas.*	m <sup>2</sup>	<b>83.68</b>	
2.3. Pastato naudingasis plotas. *	m <sup>2</sup>	83.68	
2.4. Pastato tūris.*	m <sup>3</sup>	440	
2.5. Aukštų skaičius.*	vnt.	2	
2.6. Pastato aukštis. *	m	7.44	
2.7. Butų skaičius (gyvenamajame name), iš jų:	vnt.	1	

Pavadinimas	Mato vnt.	Kiekis	Pastabos
2.7.1. 1 kambario	vnt.	-	
2.7.2. 2 ir daugiau kambarių	vnt.	1	
2.8. Energinio naudingumo klasė		A++	
2.9. Pastato (patalpų) akustinio komforto sąlygų klasė		C	
2.10. Statinio atsparumo ugniai laipsnis		II	

#### IV SKYRIUS INŽINERINIAI TINKLAI

Vamzdžio skersmuo (tik vamzdynamis):			
1. Vandentiekio tinklai	mm	32	Tikslinama TP metu
2. Buitinių nuotekų tinklai	mm	110	
3. Lietaus nuotekų tinklai	mm	110	
Kiekvienos paskirties inžinerinių tinklų ilgis:			
1. Vandentiekio tinklai	m	-	Tikslinama TP metu
2. Buitinių nuotekų tinklai	m	-	
3. Lietaus nuotekų tinklai	m	-	

#### V SKYRIUS KITI STATINIAI

1. Stoginė (prie 56A)	m <sup>2</sup>	7.26	Užstatymo plotas
-----------------------	----------------	------	------------------

\*Žvaigždute pažymėti rodikliai apskaičiuojami vadovaujantis Nekilnojamojo turto kadastrinių matavimų ir kadastro duomenų surinkimo taisyklėmis, kurias tvirtina Lietuvos Respublikos žemės ūkio ministras. Baigus statybą ir atlikus kadastrinius matavimus šie rodikliai gali turėti neesminių nukrypimų.

Statinio projekto vadovas **Jonas Martinkus** \_\_\_\_\_  
(parašas)

TVIRTINU: statytojas UAB „Sunday LT“ \_\_\_\_\_  
(pareigos, vardas, pavardė, parašas)

## BENDRIEJI STATINIŲ RODIKLIAI KELTŲ G. 58

Projekto pavadinimas: Dvidešimt keturi blokuoti gyvenamosios paskirties (vieno buto) pastatai. Vilnius, Keltų g. 40, 42, 44, 46, 48, 50, 52, 54, 56, 58, 60, 62. Statybos projektas.

Pavadinimas	Mato vnt.	Kiekis	Pastabos
<b>I SKYRIUS SKLYPAS</b>			
1. sklypo plotas	m <sup>2</sup>	469	
2. sklypo užstatymo intensyvumas		37%	
3. sklypo užstatymo tankis		30.0%	
<b>II SKYRIUS PASTATAI</b>			
1.1 Pastato paskirties rodikliai (gamybos, kitos planuojamos ūkinės veiklos, paslaugų apimtis, butų, vietų, lovų, bendras ir aptarnaujamų žmonių skaičius, kiti rodikliai).	Gyvenamosios paskirties (vieno buto) pastatas „58A“		
1.2. Pastato bendrasis plotas.*	m <sup>2</sup>	<b>88.43</b>	
1.3. Pastato naudingasis plotas. *	m <sup>2</sup>	88.43	
1.4. Pastato tūris.*	m <sup>3</sup>	455	
1.5. Aukštų skaičius.*	vnt.	2	
1.6. Pastato aukštis. *	m	7.44	
1.7. Butų skaičius (gyvenamajame name), iš jų:	vnt.	1	
1.7.1. 1 kambario	vnt.	-	
1.7.2. 2 ir daugiau kambarių	vnt.	1	
1.8. Energinio naudingumo klasė		A++	
1.9. Pastato (patalpų) akustinio komforto sąlygų klasė		C	
1.10. Statinio atsparumo ugniai laipsnis		II	
2.1 Pastato paskirties rodikliai (gamybos, kitos planuojamos ūkinės veiklos, paslaugų apimtis, butų, vietų, lovų, bendras ir aptarnaujamų žmonių skaičius, kiti rodikliai).	Gyvenamosios paskirties (vieno buto) pastatas „58B“		
2.2. Pastato bendrasis plotas.*	m <sup>2</sup>	<b>83.68</b>	
2.3. Pastato naudingasis plotas. *	m <sup>2</sup>	83.68	
2.4. Pastato tūris.*	m <sup>3</sup>	440	
2.5. Aukštų skaičius.*	vnt.	2	
2.6. Pastato aukštis. *	m	7.44	
2.7. Butų skaičius (gyvenamajame name), iš jų:	vnt.	1	

Pavadinimas	Mato vnt.	Kiekis	Pastabos
2.7.1. 1 kambario	vnt.	-	
2.7.2. 2 ir daugiau kambarių	vnt.	1	
2.8. Energinio naudingumo klasė		A++	
2.9. Pastato (patalpų) akustinio komforto sąlygų klasė		C	
2.10. Statinio atsparumo ugniai laipsnis		II	

#### IV SKYRIUS INŽINERINIAI TINKLAI

Vamzdžio skersmuo (tik vamzdynams):			
1. Vandentiekio tinklai	mm	32	Tikslinama TP metu
2. Buitinių nuotekų tinklai	mm	110	
3. Lietaus nuotekų tinklai	mm	110	
Kiekvienos paskirties inžinerinių tinklų ilgis:			
1. Vandentiekio tinklai	m	-	Tikslinama TP metu
2. Buitinių nuotekų tinklai	m	-	
3. Lietaus nuotekų tinklai	m	-	

#### V SKYRIUS KITI STATINIAI

1. Stoginė (prie 58B)	m <sup>2</sup>	7.48	Užstatymo plotas
-----------------------	----------------	------	------------------

\*Žvaigždute pažymėti rodikliai apskaičiuojami vadovaujantis Nekilnojamojo turto kadastrinių matavimų ir kadastro duomenų surinkimo taisyklėmis, kurias tvirtina Lietuvos Respublikos žemės ūkio ministras. Baigus statybą ir atlikus kadastrinius matavimus šie rodikliai gali turėti neesminių nukrypimų.

Statinio projekto vadovas **Jonas Martinkus** \_\_\_\_\_  
(parašas)

TVIRTINU: statytojas UAB „Sunday LT“ \_\_\_\_\_  
(pareigos, vardas, pavardė, parašas)

## BENDRIEJI STATINIŲ RODIKLIAI KELTŲ G. 60

Projekto pavadinimas: Dvidešimt keturi blokuoti gyvenamosios paskirties (vieno buto) pastatai. Vilnius, Keltų g. 40, 42, 44, 46, 48, 50, 52, 54, 56, 58, 60, 62. Statybos projektas.

Pavadinimas	Mato vnt.	Kiekis	Pastabos
<b>I SKYRIUS SKLYPAS</b>			
1. sklypo plotas	m <sup>2</sup>	423	
2. sklypo užstatymo intensyvumas		40%	
3. sklypo užstatymo tankis		31.9%	
<b>II SKYRIUS PASTATAI</b>			
1.1 Pastato paskirties rodikliai (gamybos, kitos planuojamos ūkinės veiklos, paslaugų apimtis, butų, vietų, lovų, bendras ir aptarnaujamų žmonių skaičius, kiti rodikliai).	Gyvenamosios paskirties (vieno buto) pastatas „60A“		
1.2. Pastato bendrasis plotas.*	m <sup>2</sup>	<b>83.68</b>	
1.3. Pastato naudingasis plotas. *	m <sup>2</sup>	83.68	
1.4. Pastato tūris.*	m <sup>3</sup>	440	
1.5. Aukštų skaičius.*	vnt.	2	
1.6. Pastato aukštis. *	m	7.44	
1.7. Butų skaičius (gyvenamajame name), iš jų:	vnt.	1	
1.7.1. 1 kambario	vnt.	-	
1.7.2. 2 ir daugiau kambarių	vnt.	1	
1.8. Energinio naudingumo klasė		A++	
1.9. Pastato (patalpų) akustinio komforto sąlygų klasė		C	
1.10. Statinio atsparumo ugniai laipsnis		II	
2.1 Pastato paskirties rodikliai (gamybos, kitos planuojamos ūkinės veiklos, paslaugų apimtis, butų, vietų, lovų, bendras ir aptarnaujamų žmonių skaičius, kiti rodikliai).	Gyvenamosios paskirties (vieno buto) pastatas „60B“		
2.2. Pastato bendrasis plotas.*	m <sup>2</sup>	<b>85.65</b>	
2.3. Pastato naudingasis plotas. *	m <sup>2</sup>	85.65	
2.4. Pastato tūris.*	m <sup>3</sup>	447	
2.5. Aukštų skaičius.*	vnt.	2	
2.6. Pastato aukštis. *	m	7.44	
2.7. Butų skaičius (gyvenamajame name), iš jų:	vnt.	1	

Pavadinimas	Mato vnt.	Kiekis	Pastabos
2.7.1. 1 kambario	vnt.	-	
2.7.2. 2 ir daugiau kambarių	vnt.	1	
2.8. Energinio naudingumo klasė		A++	
2.9. Pastato (patalpų) akustinio komforto sąlygų klasė		C	
2.10. Statinio atsparumo ugniai laipsnis		II	

#### IV SKYRIUS INŽINERINIAI TINKLAI

Vamzdžio skersmuo (tik vamzdynamics):			
1. Vandentiekio tinklai	mm	32	Tikslinama TP metu
2. Buitinių nuotekų tinklai	mm	110	
3. Lietaus nuotekų tinklai	mm	110	
Kiekvienos paskirties inžinerinių tinklų ilgis:			
1. Vandentiekio tinklai	m	-	Tikslinama TP metu
2. Buitinių nuotekų tinklai	m	-	
3. Lietaus nuotekų tinklai	m	-	

#### V SKYRIUS KITI STATINIAI

1. Stoginė (prie 60A)	m <sup>2</sup>	4.41	Užstatymo plotas
-----------------------	----------------	------	------------------

\*Žvaigždute pažymėti rodikliai apskaičiuojami vadovaujantis Nekilnojamojo turto kadastrinių matavimų ir kadastro duomenų surinkimo taisyklėmis, kurias tvirtina Lietuvos Respublikos žemės ūkio ministras. Baigus statybą ir atlikus kadastrinius matavimus šie rodikliai gali turėti neesminių nukrypimų.

Statinio projekto vadovas **Jonas Martinkus** \_\_\_\_\_  
(parašas)

TVIRTINU: statytojas UAB „Sunday LT“ \_\_\_\_\_  
(pareigos, vardas, pavardė, parašas)

## BENDRIEJI STATINIŲ RODIKLIAI KELTŲ G. 62

Projekto pavadinimas: Dvidešimt keturi blokuoti gyvenamosios paskirties (vieno buto) pastatai. Vilnius, Keltų g. 40, 42, 44, 46, 48, 50, 52, 54, 56, 58, 60, 62. Statybos projektas.

Pavadinimas	Mato vnt.	Kiekis	Pastabos
<b>I SKYRIUS SKLYPAS</b>			
1. sklypo plotas	m <sup>2</sup>	415	
2. sklypo užstatymo intensyvumas		40%	
3. sklypo užstatymo tankis		31.1%	
<b>II SKYRIUS PASTATAI</b>			
1.1 Pastato paskirties rodikliai (gamybos, kitos planuojamos ūkinės veiklos, paslaugų apimtis, butų, vietų, lovų, bendras ir aptarnaujamų žmonių skaičius, kiti rodikliai).	Gyvenamosios paskirties (vieno buto) pastatas „62A“		
1.2. Pastato bendrasis plotas.*	m <sup>2</sup>	<b>84.88</b>	
1.3. Pastato naudingasis plotas. *	m <sup>2</sup>	84.88	
1.4. Pastato tūris.*	m <sup>3</sup>	441	
1.5. Aukštų skaičius.*	vnt.	2	
1.6. Pastato aukštis. *	m	7.44	
1.7. Butų skaičius (gyvenamajame name), iš jų:	vnt.	1	
1.7.1. 1 kambario	vnt.	-	
1.7.2. 2 ir daugiau kambarių	vnt.	1	
1.8. Energinio naudingumo klasė		A++	
1.9. Pastato (patalpų) akustinio komforto sąlygų klasė		C	
1.10. Statinio atsparumo ugniai laipsnis		II	
2.1 Pastato paskirties rodikliai (gamybos, kitos planuojamos ūkinės veiklos, paslaugų apimtis, butų, vietų, lovų, bendras ir aptarnaujamų žmonių skaičius, kiti rodikliai).	Gyvenamosios paskirties (vieno buto) pastatas „62B“		
2.2. Pastato bendrasis plotas.*	m <sup>2</sup>	<b>82.88</b>	
2.3. Pastato naudingasis plotas. *	m <sup>2</sup>	82.88	
2.4. Pastato tūris.*	m <sup>3</sup>	434	
2.5. Aukštų skaičius.*	vnt.	2	
2.6. Pastato aukštis. *	m	7.44	
2.7. Butų skaičius (gyvenamajame name), iš jų:	vnt.	1	

Pavadinimas	Mato vnt.	Kiekis	Pastabos
2.7.1. 1 kambario	vnt.	-	
2.7.2. 2 ir daugiau kambarių	vnt.	1	
2.8. Energinio naudingumo klasė		A++	
2.9. Pastato (patalpų) akustinio komforto sąlygų klasė		C	
2.10. Statinio atsparumo ugniai laipsnis		II	

#### IV SKYRIUS INŽINERINIAI TINKLAI

Vamzdžio skersmuo (tik vamzdynamis):			
1. Vandentiekio tinklai	mm	32	Tikslinama TP metu
2. Buitinių nuotekų tinklai	mm	110	
3. Lietaus nuotekų tinklai	mm	110	
Kiekvienos paskirties inžinerinių tinklų ilgis:			
1. Vandentiekio tinklai	m	-	Tikslinama TP metu
2. Buitinių nuotekų tinklai	m	-	
3. Lietaus nuotekų tinklai	m	-	

\*Žvaigždute pažymėti rodikliai apskaičiuojami vadovaujantis Nekilnojamojo turto kadastrinių matavimų ir kadastro duomenų surinkimo taisyklėmis, kurias tvirtina Lietuvos Respublikos žemės ūkio ministras. Baigus statybą ir atlikus kadastrinius matavimus šie rodikliai gali turėti neesminių nukrypimų.

Statinio projekto vadovas **Jonas Martinkus** \_\_\_\_\_  
(parašas)

TVIRTINU: statytojas UAB „Sunday LT“ \_\_\_\_\_  
(pareigos, vardas, pavardė, parašas)

## PROJEKTINIŲ PASIŪLYMŲ AIŠKINAMASIS RAŠTAS

### 1. ESAMA PADĖTIS

#### 1.1. Bendrieji duomenys.

Projektuojama dvidešimt keturių blokuotų gyvenamosios paskirties (vieno buto) pastatų grupė 12-joje sklypų, esančių Vilniuje, Keltų g. 40, 42, 44, 46, 48, 50, 52, 54, 56, 58, 60 ir 62 (1pav.) Sklypai priklauso vienam savininkui, plotai nuo 405m<sup>2</sup> iki 699m<sup>2</sup>, pagrindinė sklypų naudojimo paskirtis – kita, žemės naudojimo būdas – vienbučių ir dvibučių gyvenamųjų pastatų teritorijos. Sklypai suformuoti 2017m padalijimo būdu. Kvartalui parengtas detalusis planas, kuriame numatytas pastatų blokavimas, užstatyto tipas – vd, tankis 33.4-39.9%, intensyvumas 40%, statinių aukštis - iki 12m, aukštų skaičius - iki 3.

Esamų statinių sklypuose nėra. Teritorija apaugusi pavieniais menkaverčiais krūmais. Remiantis NTR išrašu saugotinių želdinių sklype nėra. Kvartalo rytiniame pakraštyje (sklypuose 40 ir 62) yra neveikiantys elektroninių ryšių tinklai. Per vidinę kvartalo gatvę suprojektuoti elektros tinklai, kuriems yra gautas leidimas tiesti. Reljefas sklypuose tolygiai kyla šiaurės vakarų kryptimi nuo 201.50m iki 205.90m absoliutinės altitudės. Gretimuose sklypuose iš šiaurės vyrauja 2 aukštų gyvenamosios paskirties (vieno arba dviejų butų) pastatai, iš likusių pusių kaimyninė teritorija neužstatyta. Kvartalo vieta pažymėta 1 pav.




1 pav.

23-116-PP-AR	LAPAS	LAPŲ	LAIDA
	1	5	0

## 2. SPRENDINIAI

### 2.1. Sklypo tvarkymo sprendiniai

Statybos darbai atliekami centrinėse sklypų dalyse. Įvažiavimas į sklypų grupę numatomas pagal detaliojo plano sprendinius - iš rytinės pusės nuo Keltų gatvės. Įvažiavimo plotis 5,5m. Rekomenduojama važiuojamoji danga – asfaltbetonis. Statybos zonoje reljefas koreguojamas nežymiai. Gyvenamųjų namų pietinėse (grupėje, suprojektuotoje pietuose) ir šiaurinėse (grupėje, suprojektuotoje šiaurėje) dalyse numatoma įrengti atviras medinių lentų dangos terasas. Gyventojų poreikiams reikalinga teritorija aptveriamą ne aukštesne nei 1,5m aukščio ažūrinė tvora, ties įvažiavimu įrengiami vartai ir varteliai (aptvaros sprendiniai bus tikslinami TP metu). Visuose sklypuose želdinių plotas bus didesnis nei 34%, kiekviename iš jų numatytos 4 (keturių) automobilių stovėjimo vietos. Suprojektuoti pastatai bus II ugniai atsparumo laipsnio, artimiausi kaimyniniai pastatai – II ugniai atsparumo laipsnio (mūriniai). Nuo projektuojamo užstatymo iki esamų pastatų yra išlaikomas didesnis nei 8m atstumas (atstumas įvertintas remiantis vilnius.lt žemėlapiu, 2 pav.).

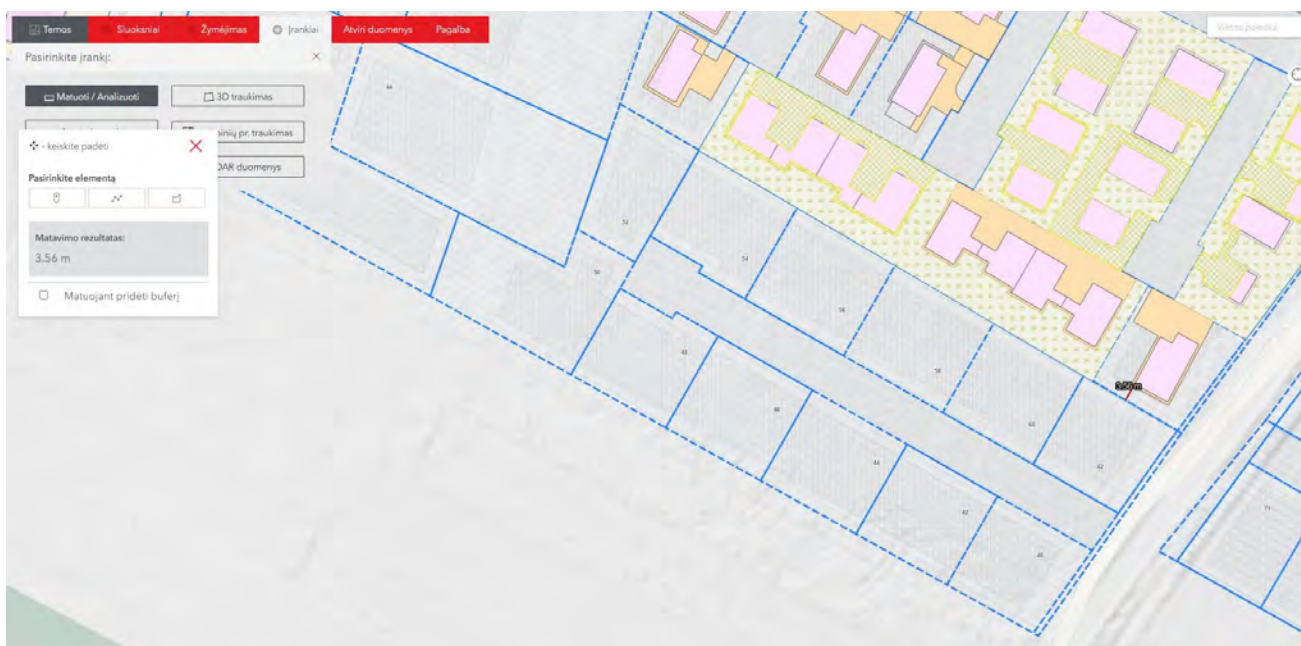

2 pav.

Kiti pagrindiniai sklypo plano dalies sprendinių bendrieji rodikliai pagal sklypo adresą:

- Keltų g. 40:
  - Sklypo plotas: **418m<sup>2</sup>**;
  - Užstatymo tankis: **30.9%**;
  - Užstatymo intensyvumas: **40%**;
- Keltų g. 42:
  - Sklypo plotas: **424m<sup>2</sup>**;
  - Užstatymo tankis: **31.8%**;
  - Užstatymo intensyvumas: **40%**;

23-116-PP-AR	LAPAS	LAPŲ	LAIDA
	2	5	0

- Keltų g. 44:
  - Sklypo plotas: **449m<sup>2</sup>**;
  - Užstatymo tankis: **30.7%**;
  - Užstatymo intensyvumas: **38%**;
- Keltų g. 46:
  - Sklypo plotas: **452m<sup>2</sup>**;
  - Užstatymo tankis: **30.5%**;
  - Užstatymo intensyvumas: **38%**;
- Keltų g. 48:
  - Sklypo plotas: **439m<sup>2</sup>**;
  - Užstatymo tankis: **31.4%**;
  - Užstatymo intensyvumas: **39%**;
- Keltų g. 50:
  - Sklypo plotas: **699m<sup>2</sup>**;
  - Užstatymo tankis: **18.6%**;
  - Užstatymo intensyvumas: **24%**;
- Keltų g. 52:
  - Sklypo plotas: **405m<sup>2</sup>**;
  - Užstatymo tankis: **28.6%**;
  - Užstatymo intensyvumas: **38%**;
- Keltų g. 54:
  - Sklypo plotas: **459m<sup>2</sup>**;
  - Užstatymo tankis: **30.7%**;
  - Užstatymo intensyvumas: **38%**;
- Keltų g. 56:
  - Sklypo plotas: **472m<sup>2</sup>**;
  - Užstatymo tankis: **29.9%**;
  - Užstatymo intensyvumas: **36%**;
- Keltų g. 58:
  - Sklypo plotas: **469m<sup>2</sup>**;
  - Užstatymo tankis: **30.0%**;
  - Užstatymo intensyvumas: **37%**;
- Keltų g. 60:
  - Sklypo plotas: **423m<sup>2</sup>**;
  - Užstatymo tankis: **31.9%**;
  - Užstatymo intensyvumas: **40%**;
- Keltų g. 62:
  - Sklypo plotas: **415m<sup>2</sup>**;
  - Užstatymo tankis: **31.1%**;
  - Užstatymo intensyvumas: **40%**;

23-116-PP-AR	LAPAS	LAPŲ	LAIDA
	3	5	0

## 2.2. Pastatų tūrinis sprendimas, patalpos.

Visuose sklypuose projektuojami **gyvenamosios paskirties (vieno buto) pastatai** (6.1) – skirti vienai šeimai gyventi. Kvartale pastatai sublokuojami į 6-ias grupes: 40A, 40B, 42A, 42B; 44A, 44B, 46A, 46B; 48A, 48B, 50A, 50B; 52B, 52A, 54B, 54A; 56B, 56A, 58B, 58A; 60B, 60A, 62B, 62A, kurios tarpusavyje sujungiamos per inžinerinius statinius – stogines. Kiekviename sklype suprojektuota po du blokuotus vienbučius namus: sklypuose pastatai blokuojami per gyvenamųjų patalpų šonines sienas, o tarp sklypų – per pagalbines patalpas (ūkio patalpas). Visi pastatai numatyti su atskiomis konstrukcijomis: blokuojamos sienos mūrijamos iš blokelių, o tarpas tarp jų užpildomas termoizoliacine medžiaga. Pastatai priskiriami neypatingųjų statinių kategorijai (išskyrus Keltų g. 52 sklype esantį vakarinį pastatą, kuris yra mažesnis ir priskiriamas II gr. nesudėtingųjų pastatų kategorijai). Architektūra derinama prie artimiausių gretimybių, laikomasi niuanso principo, sprendiniai išlaiko teritorijos vizualinį vientisumą (3 pav.) Namai dviejų aukštų, sutapdintais stogais, paprastos tūrinės konfigūracijos. Dėl funkcionalumo prie pastatų numatytos atviros lentų terasos. Namuose patalpų išdėstymas skiriasi, parinktas prisitaikant prie privažiavimo: vienoje namų pusėje atsiduria privažiavimas su automobilių statymo vietomis, o kitoje – kiemas. Pastatuose numatyti mažiausiai trys kambariai ir du sanitariniai mazgai. Bendrieji pastatų plotai svyruoja nuo 70.80m<sup>2</sup> iki 88.43m<sup>2</sup>, statinių aukštis apie 8.0m, garso klasė – ne prastesnė nei C, ugniai atsparumo laipsnis – II, energinio naudingumo klasė – A++.



3 pav.

23-116-PP-AR	LAPAS	LAPŲ	LAIDA
	4	5	0

### 2.3. Pastatų išorės apdaila

Išorines pastatų sienas numatoma tinkuoti ir dengti apdailinėmis plytelėmis arba gamyklinėmis plokštėmis (EPS plokštės su išorine betonine apdaila). Apdailai naudojamos rudai pilkos spalvos apdailinės plytelės (orientacinė spalva RAL 7022), rusvos spalvos apdailos plytelės (orientacinė spalva RAL 1011) bei baltos spalvos (RAL 9003) tinkas. Stogo danga – prilydomas bitumas arba PVC danga. Lietaus nuotekos nuo stogų nuvedamos išoriniais lietvamzdžiais. Langai plastiko rėmų, tamsiai pilkos spalvos (orientacinė spalva RAL 7016). Stoginių sienos, kurios numatytos pagrindinių įėjimų pusėje, apkalomis dailylentėmis, kurių spalva rusva (RAL 1011).

### 2.4. Konstrukcijų aprašymas

Pastatų laikančiosioms konstrukcijoms numatoma naudoti šias medžiagas:

- Pamatai monolitiniai poliniai su g/b pamatine sija; rostverkai hidroizolijuojami, šiltinami EPS plokštėmis iš šonų ir apačios.
- Išorinės sienos mūrijamos iš 20-25 cm storio akytojo betono blokelių, šiltinamos EPS plokštėmis;
- Vidinės pertvaros mūrijamos iš 10-12 cm storio dujų silikato blokelių;
- Stogai konstruojami iš surenkamų gelžbetoninių plokščių, šiltinami EPS ir kietos akmenų vatos plokštėmis;
- Perdangos konstruojamos surenkamų gelžbetoninių plokščių
- Langai plastiko rėmų;
- Lubos pakabinamos (gipso kartono plokščių).
- Stoginės statomos ant įsukamų metalinių polių. Laikančioji konstrukcija – metalinės arba medinės kolonos, stogai konstruojamas iš medinių gegnių, dengiami išsisiniais skardos lakštais.

### 2.5. Pastatų inžinerinių sistemų ir inžinerinių tinklų aprašymas

- Šildymas – numatoma įrengti šilumos siurblio „oras-vanduo“ sistemą;
- Vėdinimas – įrengiama mechaninio vėdinimo sistema su rekuperacija;
- Vandentiekis ir fekalinė kanalizacija – numatoma jungtis prie centralizuotų miesto tinklų;
- Paviršinių nuotekų tinklai – numatoma įrengti lietaus nuotekų infiltracinę sistemą į gruntą;
- Elektros tiekimas – prisijungiama prie ESO tinklų.

Projekto vadovas J. Martinkus

23-116-PP-AR	LAPAS	LAPŲ	LAIDA
	5	5	0



**VILNIAUS MIESTO SAVIVALDYBĖS  
ADMINISTRACIJOS DIREKTORIAUS PAVADUOTOJAS**

**ĮSAKYMAS**

**DĖL SKLYPŲ (KADASTRO NR. 0101/0158:721, NR. 0101/0158:1662, NR. 0101/0158:1663,  
NR. 0101/0158:644) NEMĖŽIO KAIME DETALIOJO PLANO SPRENDINIŲ  
KOREGAVIMO SKLYPUOSE JUODUPIO G. 150 IR JUODUPIO G. 176 TVIRTINIMO**

2017 m. liepos 20 d. Nr. A30-2105  
Vilnius

Vadovaudamasi Lietuvos Respublikos teritorijų planavimo įstatymu, Lietuvos Respublikos aplinkos ministro 2014 m. sausio 2 d. įsakymu Nr. D1-8 patvirtintomis Kompleksinio teritorijų planavimo dokumentų rengimo taisyklėmis, Vilniaus miesto savivaldybės administracijos direktoriaus 2015 m. birželio 2 d. įsakymo Nr. 40-160 „Dėl Vilniaus miesto savivaldybės administracijos direktoriaus pavaduotojos Vylūnės Urbonienės įgaliojimų“ 1.17 punktu ir atsižvelgdama į Valstybinės teritorijų planavimo ir statybos inspekcijos prie Aplinkos ministerijos 2017 m. gegužės 31 d. teritorijų planavimo dokumento patikrinimo aktą Nr. REG35534:

1. T v i r t i n u Vilniaus miesto savivaldybės tarybos 2012 m. gegužės 2 d. sprendimu Nr. 1-556 patvirtinto sklypų (kadastro Nr. 0101/0158:721, Nr. 0101/0158:1662, Nr. 0101/0158:1663, Nr. 0101/0158:644) Nemėžio kaime, Naujosios Vilnios seniūnijoje, detaliojo plano (reg. Nr. 2918) sprendinių koregavimą sklypuose Juodupio g. 150 ir Juodupio g. 176 (Lietuvos Respublikos teritorijų planavimo dokumentų rengimo ir teritorijų planavimo proceso valstybinės priežiūros informacinėje sistemoje (TPDRIS) teritorijų planavimo dokumentas (TPD) Nr. K-VT-13-16-366). Pagrindinis brėžinys M1:500 pridedamas.

2. N u s t a t a u, kad planavimo organizatorius patvirtintą teritorijų planavimo dokumentą nustatyta tvarka per 5 darbo dienas turi pateikti įregistruoti Lietuvos Respublikos teritorijų planavimo dokumentų registre.

Administracijos direktoriaus pavaduotoja



Vylūnė Urbonienė



## 1. PLANUOJAMŲ ŽEMĖS SKLYPŲ CHARAKTERISTIKA

Planuojami žemės sklypai: kitos, gyvenamosios paskirties (G), daugiabučių gyvenamųjų namų ir bendrabučių statybos (G2) keturi žemės sklypai.

Esamų žemės sklypų išeidiniai duomenys yra sekantys:

Žemės sklypų adresas: Juodupio g. 150 ir Juodupio g. 176, Vilniaus m.

Žemės sklypų kadastriniai Nr.: kad. Nr. 0101/0158:1760 ir kad. Nr. 0101/0158:1763.

Nuosavybė: žemės sklypai nuosavybės teise priklauso UAB "Sunday LT".

Žemės sklypų plotai: 0.7583 ha ir 0.4588 ha.

Esama žemės sklypų pagrindinė tikslinė žemės naudojimo paskirtis, naudojimo būdas ir pobūdis: kita, gyvenamoji (G), daugiabučių gyvenamųjų namų ir bendrabučių statybos (G2);

## 2. ŽEMĖS SKLYPŲ DETALIOJO PLANO SPRENDINIŲ KOREKTŪROS UŽDAVINIAI

Atlikti Vilniaus miesto savivaldybės tarybos 2012-05-02 sprendimu Nr. 1-556 patvirtinto "Sklypų (kad. Nr. 0101/0158:721, Nr. 0101/0158:1662, Nr. 0101/0158:1663, Nr. 0101/0158:644) Nemėžio k., Naujosios Vilnios seniūnijoje, detaliojo plano (reg. nr. 2918) sprendinių koregavimą padalijant sklypus Juodupio g. 150 (kad. Nr. 0101/0158:1760) ir Juodupio g. 176 (kad. Nr. 0101/0158:1763), pakeičiant jų naudojimo būdą iš daugiabučių gyvenamųjų pastatų ir bendrabučių teritorijų į vienbučių ir dvibučių gyvenamųjų pastatų teritorijų, nustant vienbučių blokuotų gyvenamųjų namų užstatyamo tipą bei galimus teritorijos naudojimo reglamentus, vadovaujantis Vilniaus miesto savivaldybės teritorijos bendrojo plano sprendiniais.

## 3. JURIDINIS TERITORIJOS DETALIOJO PLANAVIMO PAGRINDAS

2016 m. rugpjūčio 31 d. Vilniaus m. savivaldybės administracijos direktorės pavaduotojos Vylūnės Urbonienės įsakymas Nr. A30-2422 "Dėl leidimo inicijuoti "Sklypų (kad. Nr. 0101/0158:721, Nr. 0101/0158:1662, Nr. 0101/0158:1663, Nr. 0101/0158:644) Nemėžio k., Naujosios Vilnios seniūnijoje, detaliojo plano (reg. nr. 2918) sprendinių koregavimą sklypuose Juodupio g. 150 ir Juodupio g. 176" ir 2016 m. spalio 10 d. "Teritorijų planavimo proceso inicijavimo sutartis" Nr. A72-1712/16.

## 4. ŽEMĖS SKLYPŲ DETALIOJO PLANO SPRENDINIŲ KOREGAVIMAS IR PLANUOJAMA ŪKINĖ VEIKLA

Po "Žemės sklypų (kad. Nr. 0101/0158:721, Nr. 0101/0158:1662, Nr. 0101/0158:1663 ir Nr. 0101/0158:644) Nemėžio k., Naujosios Vilnios seniūnijoje, Vilniuje, detaliojo plano" patvirtinimo Vilniaus m. savivaldybės taryboje, suformuotų gyvenamųjų (G), daugiabučių namų ir bendrabučių statybos (G2) žemės sklypų Juodupio g. Nr. 150, Nr. 152, Nr. 154, Nr. 156, Nr. 158, Nr. 160, Nr. 162, Nr. 164, Nr. 166, Nr. 168, Nr. 170, Nr. 172, Nr. 174 ir Nr. 176 (kad. Nr. 0101/0158:1760, Nr. 0101/0158:1775, Nr. 0101/0158:1777, Nr. 0101/0158:1778, Nr. 0101/0158:1781, Nr. 0101/0158:1766, Nr. 0101/0158:1765, Nr. 0101/0158:1762, Nr. 0101/0158:1774, Nr. 0101/0158:1759, Nr. 0101/0158:1758, Nr. 0101/0158:1773, Nr. 0101/0158:1771 ir Nr. 0101/0158:1763) naudojimo būdas keičiamas į vienbučių ir dvibučių gyvenamųjų namų statybos (G1), ribos, plotai ir statybinio užstatymo zonos koreguojamos 2 (dvejuose) žemės sklypuose Juodupio g. 150 ir Juodupio g. 176, padalijant juos į 21 (dvidešimt vieną) kitos, gyvenamosios (G), vienbučių gyvenamųjų namų statybos (G1) ir 2 (du) inžinerinės infrastruktūros (I), inžinerinių tinklų ir susisiekimo komunikacijų tiesimui bei atarnavimui (I2) žemės sklypus.

Vadovaujantis Vilniaus m. savivaldybės teritorijos bendrojo plano sprendiniais bei "Vienbučių gyvenamųjų pastatų statybos techniniu reglamentu (STR 2.02.09:2005)" naujai planuojamuose 21 (dvidešimt viename) gyvenamosios (G), vienbučių gyvenamųjų namų statybos (G1) žemės sklypuose statybinio užstatymo tankis – iki 40%, intensyvumas – 0,4, aukštingumas – iki 12 m.nuo žemės paviršiaus.

Suformuotuose žemės sklypuose planuojama vienbučių gyvenamųjų namų statyba.

Techninio (-ių) projekto (-ų) stadijoje atstumai tarp gyvenamųjų namų, priklausomai nuo reglamentuoto tankio planuojamuose žemės sklypuose, projektuojami vadovaujantis Statybos įstatymu bei Statybos techniniu reglamentu.

	Lapas	Lapų	Laida
2015-09-DP/004/AR	2	4	1

## 5. SUSISIEKIMO KOMUNIKACIJŲ IR INŽINERINĖ INFRASTRUKTŪRA

Transporto ir inžinerinei infrastruktūrai, suplanuotai "Žemės sklypų (kad. Nr. 0101/0158:721, Nr. 0101/0158:1662, Nr. 0101/0158:1663 ir Nr. 0101/0158:644) Nemėžio k., Naujosios Vilnios sen., detaliojo

plano" stadijoje, "Sklypų (kad. Nr. 0101/0158:721, Nr. 0101/0158:1662, Nr. 0101/0158:1663, Nr. 0101/0158:644) Nemėžio k., Naujosios Vilnios seniūnijoje, detaliojo planano (reg. Nr. 2918) sprendinių koregavimas sklypuose Juodupio g. 150 ir Juodupio g. 176, įtakos neturi. Detaliajame plane ir detaliojo plano sprendinių koregavime į planuojamą teritoriją suplanuotos įvažos iš Keltų ir Galindų g.

Inžineriniai tinklai prijungiami prie centralizuotų Vilniaus m. tinklų.

Padalijant esamus ir formuojant naujus žemės sklypus, planuojamos teritorijos transporto ir inžinerinės infrastruktūros sprendiniai bus konkretizuojami rengiant gyvenamųjų namų techninius projektus naujai suformuotuose žemės sklypuose.

"Žemės sklypų (kad. Nr. 0101/0158:721, Nr. 0101/0158:1662, Nr. 0101/0158:1663 ir Nr. 0101/0158:644)

Nemėžio k., Naujosios Vilnios seniūnijoje, Vilniuje, detalioju planu" suplanuoti bei suformuoti inžinerinės infrastruktūros žemės sklypai yra neatlygintinai perduoti Vilniaus m. savivaldybės administracijai.

## 6. PRIEŠGAISRINĖ SAUGA

"Sklypų (kad. Nr. 0101/0158:721, Nr. 0101/0158:1662, Nr. 0101/0158:1663, Nr. 0101/0158:644) Nemėžio k., Naujosios Vilnios seniūnijoje, detaliojo plano (reg. Nr. 2918) sprendinių koregavimas sklypuose Juodupio g. 150 ir Juodupio g. 176 "Žemės sklypų (kad. Nr. 0101/0158:721, Nr. 0101/0158:1662, Nr. 0101/0158:1663 ir Nr. 0101/0158:644) Nemėžio k., Naujosios Vilnios sen., detaliojo plano" priešgaisrinės saugos sprendiniams neturi.

Planuojami gyvenamieji pastatai priklauso I-ai atsparumo ugniai kategorijai. Keičiant statinių naudojimo būdą privaloma didinti atstumus tarp statinių, arba įrengti ugniasienes.

Rengiant objekto techninį projektą, vandentiekio tinklus planuojama sužiedinti ir planuojamuose žemės sklypuose, kas 150 – 200 m. įrengti priešgaisrinius hidrantus.

Kadangi planuojamoje teritorijoje vienu metu galimai gali kilti 2 gaisrai, vadovaujantis STR "Lauko gaisrinio vandentiekio tinklai ir statiniai. Projektavimo ir įrengimo taisyklės. Nr.1-66, 2007-02-22.", 1-osios lentelės metodika, galimų gaisrų gesinimui reikės 10 l/s vandens. Reikalingas vandens kiekis gaisro gesinimui, kai gaisro trukmė 3 val. – 90 m<sup>3</sup>.

## 7. POVEIKIS APLINKAI IR VISUOMENĖS SVEIKATAI

Žemės sklypų (kad. Nr. 0101/0158:721, Nr. 0101/0158:1662, Nr. 0101/0158:1663 ir Nr. 0101/0158:644) Nemėžio k., Naujosios Vilnios sen., detalioju planu" planuojamos ūkinės veiklos poveikis aplinkai ir visuomenės sveikatai buvo išnagrinėtas detaliojo plano rengimo stadijoje ir iki detaliojo plano patvirtinimo Vilniaus m. savivaldybės taryboje buvo gautos Vilnius regiono Aplinkos apsaugos departamento bei Vilniaus m. Visuomenės sveikatos centro teigiamos teritorijos detaliojo planavimo išvados.

"Sklypų (kad. Nr. 0101/0158:721, Nr. 0101/0158:1662, Nr. 0101/0158:1663, Nr. 0101/0158:644) Nemėžio k., Naujosios Vilnios seniūnijoje, detaliojo plano (reg. nr. 2918) sprendinių koregavimas žemės sklypuose Juodupio g. 150 ir Juodupio 176 g., padalijant šiuos žemės sklypus bei keičiant naudojimo būdą iš "daugiabučių gyvenamųjų namų ir bendrabučių statybos" į "vienbučių ir dvibučių gyvenamųjų namų statybos", įtakos poveikiui aplinkai bei poveikiui visuomenės sveikatai neturi.

Žemės sklypų Juodupio g. 150 ir Juodupio g. 176 padalijimas bei naudojimo būdo keitimas nekeičia ir visoje detalioju planu suplanuotoje teritorijoje suformuotų bei naujai planuojamų žemės sklypų planuojamos ūkinės veiklos buitinių atliekų utilizavimo tvarkos, nustatytos "Žemės sklypų Nemėžio k. (kad. Nr. 0101/0158:721, 0101/0158:1662, 0101/0158:1663, Nr. 0101/0158:644), Naujosios Vilnios seniūnijoje, detaliojo plano" sprendiniais.

Buitinės atliekos rūšiuojamos bendro naudojimo teritorijose įrengtuose konteineriuose bei sudarius sutartis yra išvežamos įmonių, užtikrinančios buitinių atliekų utilizavimą.

## 8. VIEŠUMO PROCEDŪROS

"Žemės sklypų Nemėžio k. (kad. Nr. 0101/0158:721, 0101/0158:1662, 0101/0158:1663, Nr. 0101/0158:644), Naujosios Vilnios seniūnijoje, detaliojo plano" sprendinių koregavimas rengiamas LR

	Lapas	Lapų	Laida
2015-09-DP/004/AR	3	4	1

teritorijų planavimo dokumentų rengimo ir teritorijų planavimo proceso valstybinės priežiūros informacinėje sistemoje (TPDRIS).

Vadovaujantis LR Teritorijų planavimo įstatymu bei detaliųjų planų sprendinių korektūrų rengimo tvarkomis, "Sklypų (kad. Nr. 0101/0158:721, Nr. 0101/0158:1662, Nr. 0101/0158:1663 ir Nr. 0101/0158:644) Nemėžio k., Naujosios Vilnios seniūnijoje, detaliojo plano (reg. Nr. 2918) sprendinių koregavimo sklypuose Juodupio g. 150 ir Juodupio g. 176" viešinimas atliekamas supaprastinta tvarka, patalpinant informacinius skelbimus apie pradedamą "Žemės sklypų Nemėžio k. (kad. Nr. 0101/0158:721, 0101/0158:1662, 0101/0158:1663, Nr. 0101/0158:644), Naujosios Vilnios seniūnijoje, detaliojo plano" sprendinių koregavimą planavimo organizatoriaus interneto tinklalapyje, Vilniaus m. Naujosios Vilnios seniūnijos skelbimų lentoje bei išsiunčiant paštu visiems gretimybinių žemės sklypų savininkams bei bendrasavininkams registruotus, informacinius laiškus su informacija apie "Sklypų (kad. Nr. 0101/0158:721, Nr. 0101/0158:1662, Nr. 0101/0158:1663 ir Nr. 0101/0158:644) Nemėžio k., Naujosios Vilnios seniūnijoje, detaliojo plano" sprendinių koregavimo pradžią žemės sklypuose Juodupio g. 150 ir Juodupio g. 176.

	Lapas	Lapų	Laida
2015-09-DP/004/AR	4	4	1

TERITORIJOS NAUDOJIMO REGLAMENTŲ APRAŠOMOJI LENTELĖ																	
Sklypo Nr.	Sklypo (jo dalies) kampų koordinatės	Patalpoms skirtas naudojimo reglamentas										Papildomi teritorijos naudojimo reglamentas					
		X	Y	Sklypo plotas, m²	teritorijos naudojimo tipas	žemės naudojimo paskirtis	žemės naudojimo būdas	statybos aukštis, m	statybos tankumas, %	statybos intensyvumas	statybos tipas	servitutas	privačios savybės	pastatų aukštis, m	statinių paskirtys	kiti reglamentai	
1-1	6058138.12 6058128.90 6058111.83 6058106.82 6058113.21	658001.18 658007.92 658007.15 658004.17 657992.67	405	GV	Kita	G1	12	217.5	39.9	0.4	-	-	1-2a.	7.1	8.17	-	
1-2	6058128.90 6058117.47 6058099.29 6058104.57 6058105.87 6058111.83	658006.92 658035.59 658026.05 658016.82 658017.56 658007.15	469	GV	Kita	G1	12	218.9	39.8	0.4	-	-	1-2a.	7.1	8.17	-	
1-3	6058117.47 6058106.82 6058099.29 6058104.57 6058105.87 6058111.83	658036.46 658035.59 658026.05 658016.82 658017.56 658007.15	472	GV	Kita	G1	12	216.5	38.2	0.4	-	-	1-2a.	7.1	8.17	-	
1-4	6058106.82 6058094.53 6058076.74 6058088.04	658035.59 658075.82 658065.44 658045.89	469	GV	Kita	G1	12	215.9	38.3	0.4	-	-	1-2a.	7.1	8.17	-	
1-5	6058094.53 6058084.05 6058066.43 6058076.74	658075.82 658093.53 658083.45 658065.44	423	GV	Kita	G1	12	215.2	39.4	0.4	-	-	1-2a.	7.1	8.17	-	
1-6	6058094.53 6058084.05 6058066.43 6058076.74	658075.82 658093.53 658083.45 658065.44	423	GV	Kita	G1	12	215.2	39.4	0.4	-	-	1-2a.	7.1	8.17	-	
1-8	6058094.53 6058073.12 6058058.71 6058066.43	658093.53 58112.18 58109.46 58100.43	415	GV	Kita	G1	12	214.5	39.8	0.4	-	-	1-2a.	7.1	8.17	-	
1-7	6058099.89 6058131.70 6058136.01 6058146.00 6058116.61	57963.35 57906.31 57908.63 57911.55 57969.11	1052	GV	Kita	G1	12	216.7	28.7	0.4	-	-	1-2a.	7.1	8.17	Dujotiekio juostos apsaugos zona - 250m²	
1-8	6058106.82 6058101.42 6058084.27 6058099.89 6058116.61 6058105.70 6058113.21	588004.17 588001.19 57963.35 57969.11 57969.11 57990.10 57992.67	899	GV	Kita	G1	12	216.4	33.4	0.4	-	-	1-2a.	7.1	8.17	-	
1-9	6058101.42 6058095.46 6058096.78 6058091.87 6058073.73 6058084.27 6058091.87 6058081.22 6058063.19 6058073.73	588001.19 588011.60 588012.35 588020.71 58810.27 57969.11 57969.11 588020.71 588029.17 588012.27	439	GV	Kita	G1	12	216.2	39.0	0.4	-	-	1-2a.	7.1	8.17	-	
1-10	6058091.87 6058081.22 6058063.19 6058073.73	588020.71 588029.17 588012.27 588012.27	452	GV	Kita	G1	12	215.9	38.7	0.4	-	-	1-2a.	7.1	8.17	-	

TERITORIJOS NAUDOJIMO REGLAMENTŲ APRAŠOMOJI LENTELĖ																	
Sklypo (jo dalies) Nr.	Sklypo (jo dalies) kampų koordinatės	Patalpoms skirtas naudojimo reglamentas										Papildomi teritorijos naudojimo reglamentas					
		X	Y	Sklypo plotas, m²	teritorijos naudojimo tipas	žemės naudojimo paskirtis	žemės naudojimo būdas	statybos aukštis, m	statybos tankumas, %	statybos intensyvumas	statybos tipas	servitutas	privačios savybės	pastatų aukštis, m	statinių paskirtys	kiti reglamentai	
1-11	6058081.22 6058070.42 6058052.60 6058053.19	588039.49 588039.36 588046.17 588023.17	449	GV	Kita	G1	12	215.5	38.8	0.4	-	-	1-2a.	7.1	8.17	-	
1-12	6058070.42 6058080.11 6058042.50 6058052.60	588056.36 588076.37 588066.29 588048.17	424	GV	Kita	G1	12	214.7	39.4	0.4	-	-	1-2a.	7.1	8.17	-	
1-13	6058080.11 6058049.33 6058042.41 6058032.90	588076.37 588095.20 588090.30 588083.50	418	GV	Kita	G1	12	214.2	39.8	0.4	-	-	1-2a.	7.1	8.17	-	
1-14	6058042.50 6058096.43 6058076.74 6058088.04 6058099.29 6058104.57 6058106.82 6058111.83 6058106.82 6058106.82 6058106.82 6058106.82	588076.37 588093.45 588066.44 588045.89 588026.05 588016.82 588017.56 588007.15 588004.17 588004.17 588004.17 588004.17	1007	TK	Kita	I2	-	-	-	-	-	-	1-14s	-	9	10	SERVITUTAS. Visa sklypo teritorija skirta tiesi ir aptarnauti bendro naudojimo inžinerinius tinklus, pravažiavimui ir eksploatuoti.

TERITORIJOS NAUDOJIMO REGLAMENTŲ APRAŠOMOJI LENTELĖ																	
Sklypo (jo dalies) Nr.	Sklypo (jo dalies) kampų koordinatės	Patalpoms skirtas naudojimo reglamentas										Papildomi teritorijos naudojimo reglamentas					
		X	Y	Sklypo plotas, m²	teritorijos naudojimo tipas	žemės naudojimo paskirtis	žemės naudojimo būdas	statybos aukštis, m	statybos tankumas, %	statybos intensyvumas	statybos tipas	servitutas	privačios savybės	pastatų aukštis, m	statinių paskirtys	kiti reglamentai	
11-1	6058066.90 6058059.50 6058037.82 6058047.16	588126.41 588140.81 588126.74 588112.06	431	GV	Kita	G1	12	213.1	39.2	0.4	-	-	1-2a.	7.1	8.17	-	
11-2	6058068.00 6058049.42 6058029.00 6057993.54	588140.81 588156.36 588144.44 588126.74	428	GV	Kita	G1	12	212.4	39.3	0.4	-	-	1-2a.	7.1	8.17	-	
11-3	6058049.42 6058040.32 6058020.17 6058029.00	588156.36 588171.95 588190.19 588144.44	424	GV	Kita	G1	12	211.6	39.4	0.4	-	-	1-2a.	7.1	8.17	-	
11-4	6058049.42 6058031.14 6058011.26 6058020.17	588171.95 588187.67 588176.06 588160.19	422	GV	Kita	G1	12	210.8	39.5	0.4	-	-	1-2a.	7.1	8.17	-	
11-5	6058021.14 6058022.14 6058002.52 6058011.26	588187.67 588203.08 588191.63 588176.06	408	GV	Kita	G1	12	210.1	39.8	0.4	-	-	1-2a.	7.1	8.17	-	
11-8	6058022.14 6058012.99 6057993.54 6058002.52	588203.08 588218.93 588207.83 588191.63	414	GV	Kita	G1	12	209.3	39.7	0.4	-	-	1-2a.	7.1	8.17	-	

TERITORIJOS NAUDOJIMO REGLAMENTŲ APRAŠOMOJI LENTELĖ																	
Sklypo (jo dalies) Nr.	Sklypo (jo dalies) kampų koordinatės	Patalpoms skirtas naudojimo reglamentas										Papildomi teritorijos naudojimo reglamentas					
		X	Y	Sklypo plotas, m²	teritorijos naudojimo tipas	žemės naudojimo paskirtis	žemės naudojimo būdas	statybos aukštis, m	statybos tankumas, %	statybos intensyvumas	statybos tipas	servitutas	privačios savybės	pastatų aukštis, m	statinių paskirtys	kiti reglamentai	
11-7	6058012.99 6058018.93 6058006.44 6058009.39 6057993.54	588218.93 588225.54 588224.02 588234.39 588224.77	401	GV	Kita	G1	12	208.7	40.0	0.4	-	-	1-2a.	7.1	8.17	-	
11-8	6058000.39 6058010.75 6058004.16 6057987.60 6057975.33 6057983.92	588234.39 588240.44 588251.73 588245.97 588240.09 588224.77	487	GV	Kita	G1	12	207.9	37.8	0.4	-	-	1-2a.	7.1	8.17	-	
11-9	6058074.22 6058066.00 6058068.00 6058049.42 6058031.14 6058022.14 6058012.99 6058002.52	588131.73 588126.41 588140.81 588156.36 588171.95 588187.67 588191.63 588176.06	1173	TK	Kita	I2	-	-	-	-	-	-	11-9e	-	9	10	SERVITUTAS. Visa sklypo teritorija skirta tiesi ir aptarnauti bendro naudojimo inžinerinius tinklus, pravažiavimui ir eksploatuoti.

**SUTARTINIAI ŽYMĖJIMAI IR SUTRUMPINIMAI**

G1 - žemės naudojimo būdas ar paskirtis  
 12 - leistinas pastatų aukštis (metrais)  
 39.9 - užstatymo tankumas (%)  
 0.4 - užstatymo intensyvumas  
 25 - priklausomųjų želdynų norma (%)


1-1 - Sklypo numeris  
 405 - Sklypo plotas (m²)

12 - Susisiekimo ir inžinerinių tinklų koridorių teritorija  
 G1 - Vienbučių ir dvibučių gyvenamųjų pastatų statybos  
 U - Užstatyti leidžiama teritorija  
 S - Servituto zona  
 B - Buitinių atliekų surinkimo ir rūšiavimo vieta

Statinių paskirtys (pagal STR 1.01.09:2003):  
 7.1 - Gyvenamosios paskirties vieno buto pastatai  
 8.17 - Negyvenamieji pagalbinio ūkio paskirties pastatai  
 9 - Susisiekimo komunikacijos  
 10 - Inžineriniai tinklai ir statiniai

**Konkretus teritorijos naudojimo tipas**  
 TK - Inžinerinės infrastruktūros koridoriai  
 GV - Gyvenamoji teritorija vienbučių namų statybai

**GATVĖS SKERSINIS PŪVĖJIS 1-1**  
 Kategorija - D (pagalbinė gatvė)

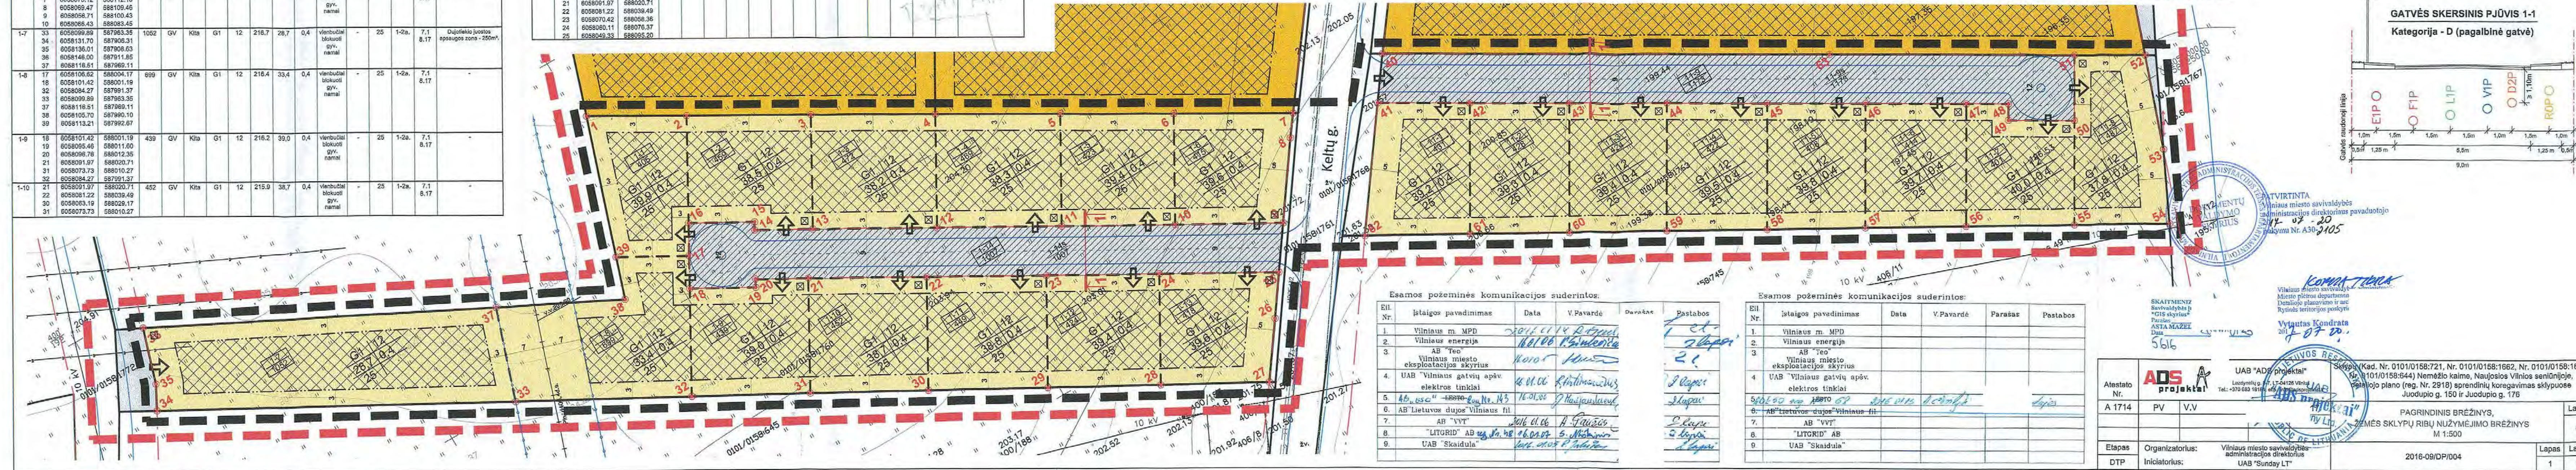

Esamos požeminės komunikacijos suderintos:

Eil. Nr.	Ištaigos pavadinimas	Data	V. Pavardė	Parašas	Pastabos
1.	Vilniaus m. MPD	2016.11.14	R. Adamis	[Signature]	1 et.
2.	Vilniaus energija	16.10.06	R. Adamis	[Signature]	2 et.
3.	AB Teo	16.10.06	R. Adamis	[Signature]	2 et.
4.	UAB "Vilniaus gatvių apšvietimo tinklai"	16.10.06	R. Adamis	[Signature]	2 et.
5.	AB "Lietuvos dujos"	16.10.06	R. Adamis	[Signature]	2 et.
6.	AB "Lietuvos dujos"	16.10.06	R. Adamis	[Signature]	2 et.
7.	AB "VVT"	16.10.06	R. Adamis	[Signature]	2 et.
8.	"LITGRID" AB	16.10.06	R. Adamis	[Signature]	2 et.
9.	UAB "Skaidula"	16.10.06	R. Adamis	[Signature]	2 et.

Esamos požeminės komunikacijos suderintos:

Eil. Nr.	Ištaigos pavadinimas	Data	V. Pavardė	Parašas	Pastabos
1.	Vilniaus m. MPD	2016.11.14	R. Adamis	[Signature]	1 et.
2.	Vilniaus energija	16.10.06	R. Adamis	[Signature]	2 et.
3.	AB Teo	16.10.06	R. Adamis	[Signature]	2 et.
4.	UAB "Vilniaus gatvių apšvietimo tinklai"	16.10.06	R. Adamis	[Signature]	2 et.
5.	AB "Lietuvos dujos"	16.10.06	R. Adamis	[Signature]	2 et.
6.	AB "Lietuvos dujos"	16.10.06	R. Adamis	[Signature]	2 et.
7.	AB "VVT"	16.10.06	R. Adamis	[Signature]	2 et.
8.	"LITGRID" AB	16.10.06	R. Adamis	[Signature]	2 et.
9.	UAB "Skaidula"	16.10.06	R. Adamis	[Signature]	2 et.

SKAITMENIS SAVIVALDYBĖS UAB "ADS" projektas

Atestato Nr. A 1714

Etapas: Organizatorius: Vilniaus miesto savivaldybės administracijos direktorius; Iniciatorius: UAB "Sunday LT"

PAGRINDINIS BRĖŽINYS, ŽEMĖS SKLYPŲ RIBŲ NUŽYMĖJIMO BRĖŽINYS M 1:500

Laida: 0

Lapas: 1

Lapų: 1

Blokuojami 4 vienbučiai namai (iš viso 6-ios grupės kvartale): sklypuose per gyvenamąsias patalpas, tarp sklypų - per pagalbines patalpas. Sublokuotų pastatų grupės tarpusavyje apjungiamos stoginėmis.



Sklypai, sklypų dalys atskiriamos gyvatvorėmis

Numatomos atviros lentų terasos

Užstatymo riba

Sklypų ribos

2024-04-17 19:02:15

0	2023 08	Statybos leidimui						
Laida Edition	Išleidimo data Release date	Laidos statusas. Keitimo priežastis (jei taikoma) Edition status. Correction reason						
Projektuotojas Designer	 Architektas Jonas Martinkus Individualios veiklos paž. nr. 428868 www.archismart.lt, jonas.martinkus@gmail.com +370 693 81124			Projekto pavadinimas Project name				
Atestatas Certificate	Pareigos Position	Vardas, Pavardė Name	Parašas Signature	Data Date	Dvidešimt keturi blokuoti gyvenamosios paskirties (vieno buto) pastatai. Vilnius, Keltų g. 40, 42, 44, 46, 48, 50, 52, 54, 56, 58, 60, 62. Statybos projektas			
A 2184	PV/arch	J. Martinkus		2023 08	Vizualizacija A	0		
Proj. stadija Project stage	Statytojas Builder	UAB "Sunday LT"			Statiny Building	Kvartalas	Mastelis Scale	Lapas Draw No.
TP				Žymuo Mark	23-116-TP -SA-5.5		44	

Blokuojami 4 vienbučiai namai (iš viso 6-ios grupės kvartale): sklypuose per gyvenamąsias patalpas, tarp sklypų - per pagalbines patalpas. Sublokuotų pastatų grupės tarpusavyje apjungiamos stoginėmis.



Įvažiavimas į kvartalą iš Keltų gatvės

Numatomos atviros lentų terasos

Užstatymo riba

Sklypų ribos

2024-04-17 19:02:39

0	2023 08	Statybos leidimui						
Laida Edition	Išleidimo data Release date	Laidos statusas. Keitimo priežastis (jei taikoma) Edition status. Correction reason						
Projektuotojas Designer	 Architektas Jonas Martinkus Individualios veiklos paž. nr. 428868 www.archismart.lt, jonas.martinkus@gmail.com +370 693 81124			Projekto pavadinimas Project name				
Atestatas Certificate	Pareigos Position	Vardas, Pavardė Name	Parašas Signature	Data Date	Dvidešimt keturi blokuoti gyvenamosios paskirties (vieno buto) pastatai. Vilnius, Keltų g. 40, 42, 44, 46, 48, 50, 52, 54, 56, 58, 60, 62. Statybos projektas			
A 2184	PV/arch	J. Martinkus		2023 08	Vizualizacija B	0		
Proj. stadija Project stage	Statytojas Builder	UAB "Sunday LT"			Statinyš Building	Kvartalas	Mastelis Scale	Lapas Draw No.
TP				Žymuo Mark	23-116-TP -SA-5.6		45	




2024-04-17 18:46:36

0	2023 08	Statybos leidimui				
Laida Edition	Išleidimo data Release date	Laidos statusas. Keitimo priežastis (jei taikoma) Edition status. Correction reason				
Projektuotojas Designer	 Architektas Jonas Martinkus Individualios veiklos paž. nr. 428868 www.archismart.lt, jonas.martinkus@gmail.com +370 693 81124			Projekto pavadinimas Project name		
Atestatas Certificate	Pareigos Position	Vardas, Pavardė Name	Parašas Signature	Data Date	Dokumento pavadinimas Document name	
A 2184	PV/arch	J. Martinkus		2023 08	Vizualizacija 1	
					Statinyš Building	Kvartalas
Proj. stadija Project stage	Statytojas Builder			Žymuo Mark	Mastelis Scale	Lapas Draw No.
TP	UAB "Sunday LT"			23-116-TP -SA-5.1		46



2024-04-17 18:46:46

0	2023 08	Statybos leidimui			
<b>Laida</b> <i>Edition</i>	<b>Išleidimo data</b> <i>Release date</i>	<b>Laidos statusas. Keitimo priežastis (jei taikoma)</b> <i>Edition status. Correction reason</i>			
<b>Projektuotojas</b> <i>Designer</i>	 <b>Architektas Jonas Martinkus</b> Individualios veiklos paž. nr. 428868 www.archismart.lt, jonas.martinkus@gmail.com +370 693 81124			<b>Projekto pavadinimas</b> <i>Project name</i>	
<b>Atestatas</b> <i>Certificate</i>	<b>Pareigos</b> <i>Position</i>	<b>Vardas, Pavardė</b> <i>Name</i>	<b>Parašas</b> <i>Signature</i>	<b>Data</b> <i>Date</i>	<b>Dokumento pavadinimas</b> <i>Document name</i>
A 2184	PV/arch	J. Martinkus		2023 08	Vizualizacija 2
					<b>Statiny</b> <i>Building</i>
					Kvartalas
					<b>Mastelis</b> <i>Scale</i>
					<b>Lapas</b> <i>Draw No.</i>
<b>Proj. stadija</b> <i>Project stage</i>	<b>Statytojas</b> <i>Builder</i>			<b>Žymuo</b> <i>Mark</i>	
TP	UAB "Sunday LT"			23-116-TP -SA-5.2	47

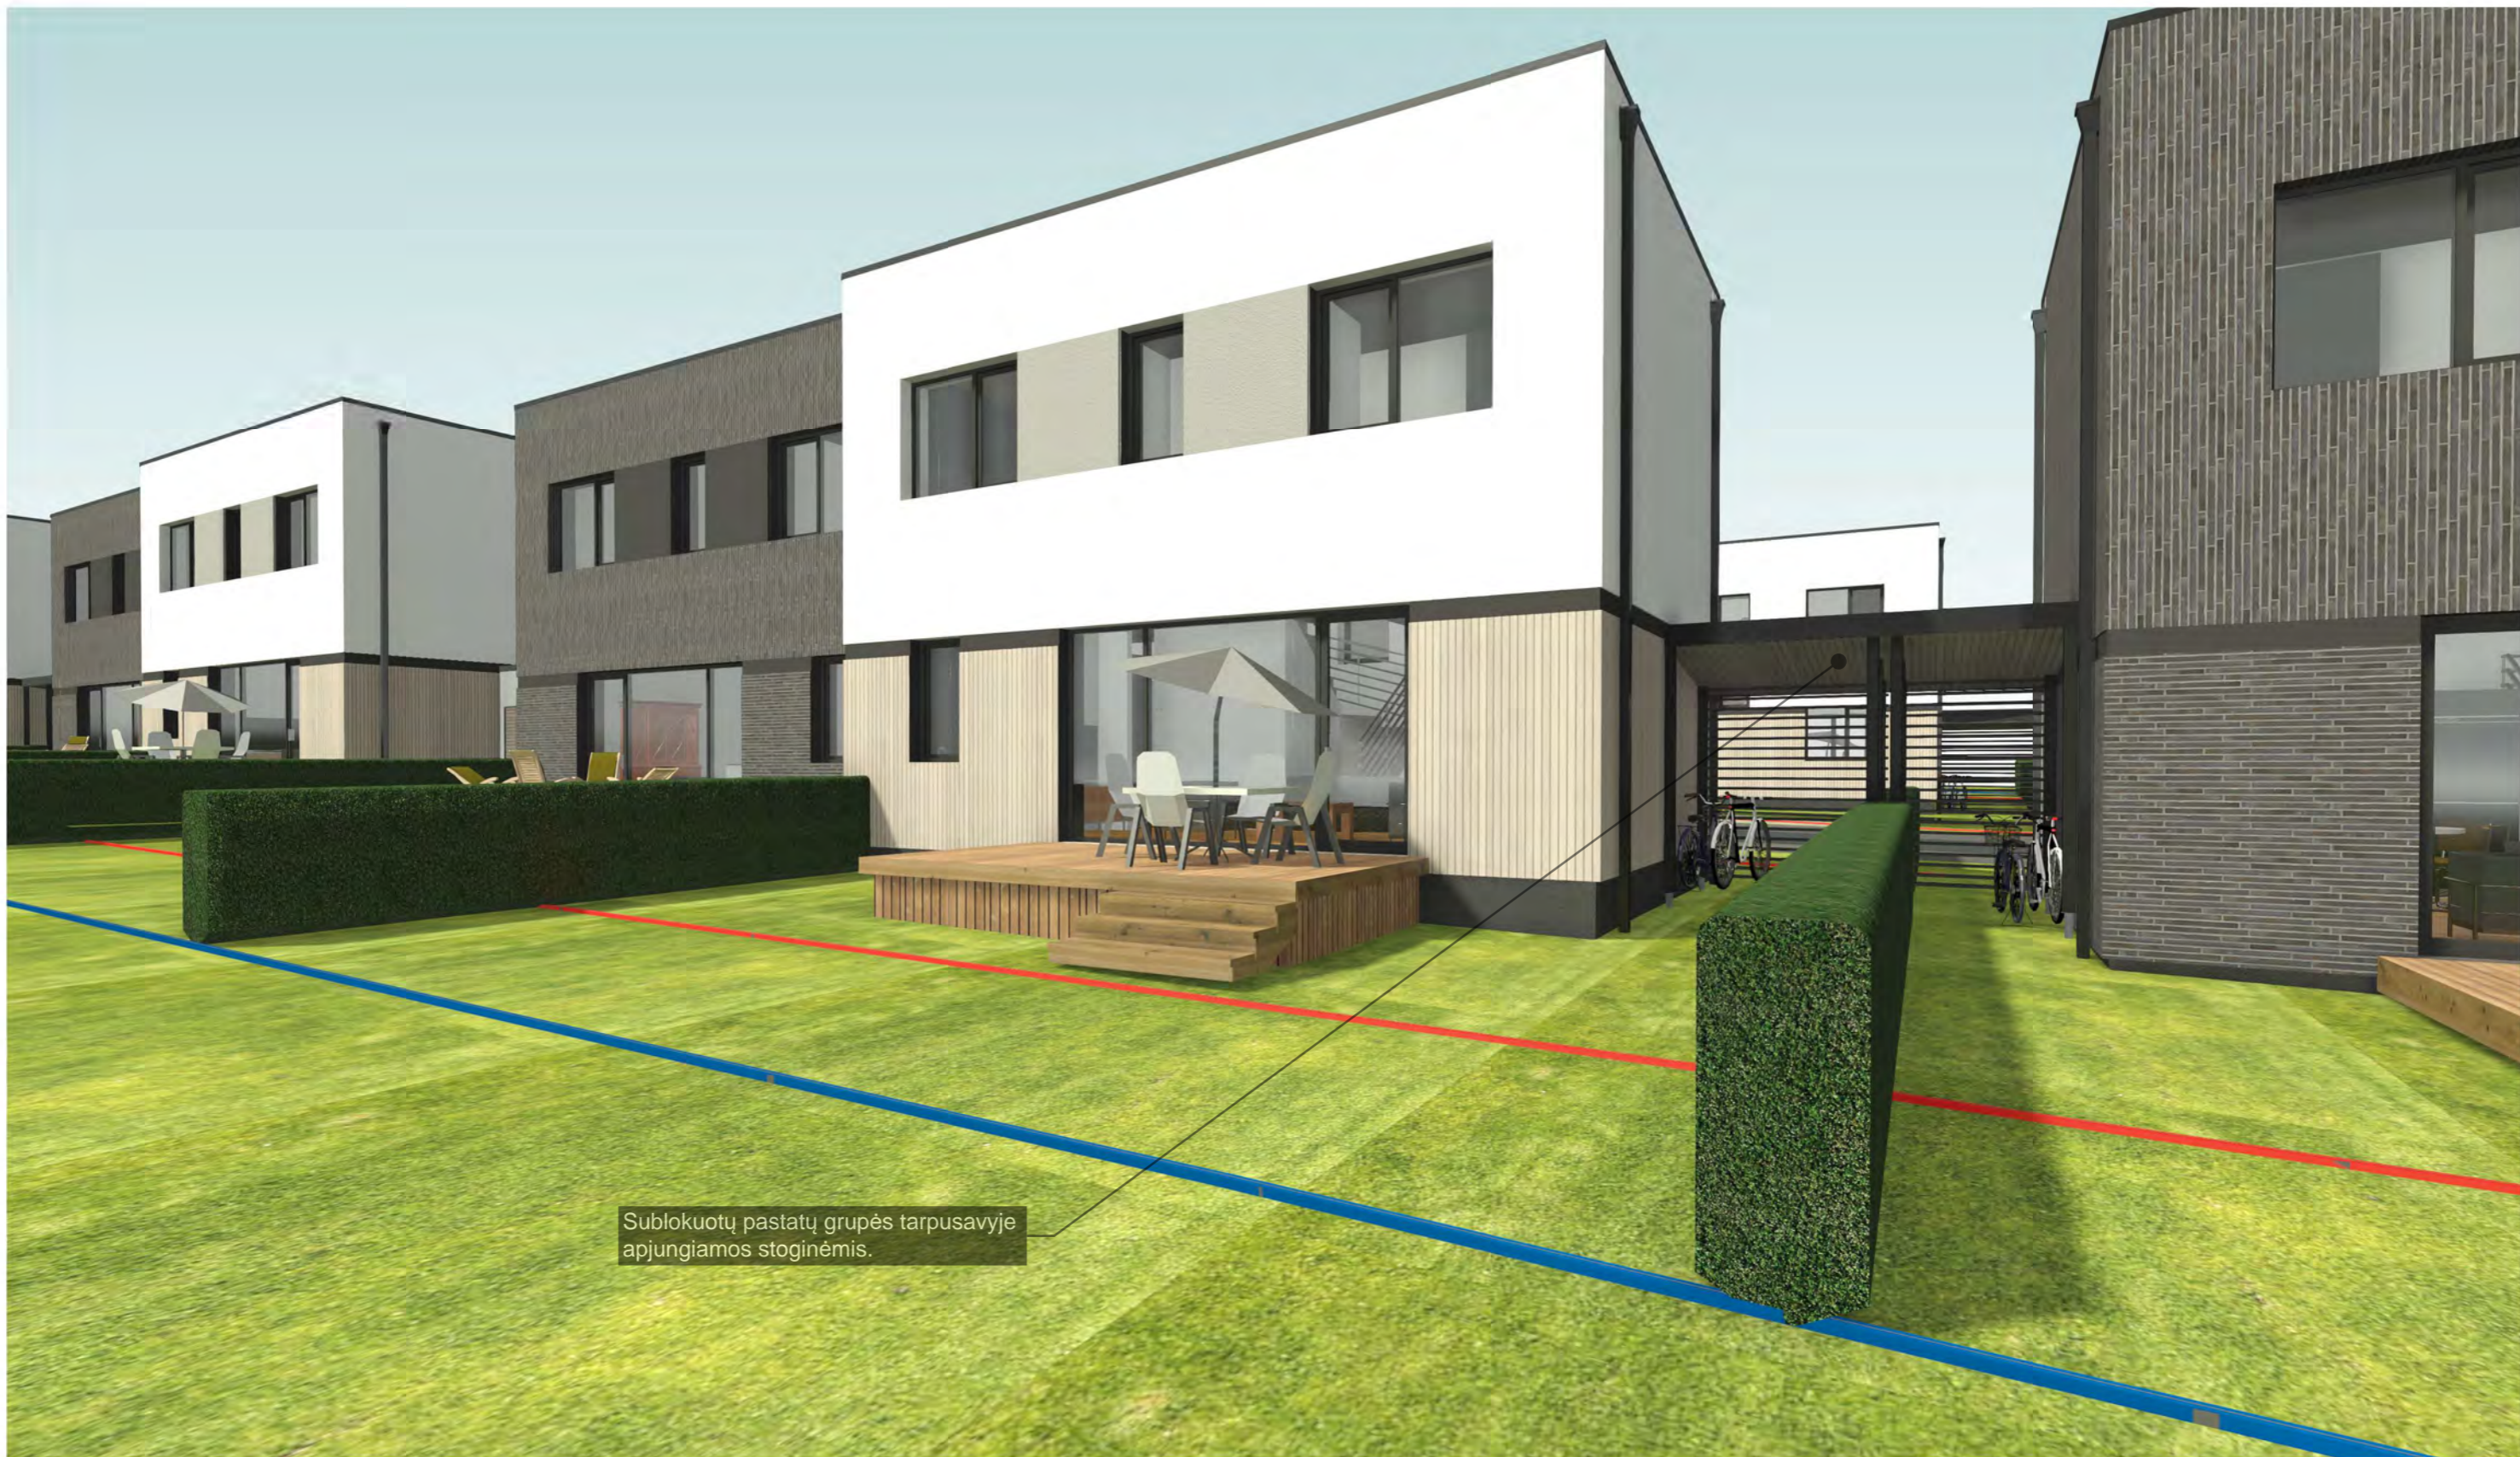

2024-04-17 18:50:40

0	2023 08	Statybos leidimui				
Laida Edition	Išleidimo data Release date	Laidos statusas. Keitimo priežastis (jei taikoma) Edition status. Correction reason				
Projektuotojas Designer	 Architektas Jonas Martinkus Individualios veiklos paž. nr. 428868 www.archismart.lt, jonas.martinkus@gmail.com +370 693 81124			Projekto pavadinimas Project name		
Atestatas Certificate	Pareigos Position	Vardas, Pavardė Name	Parašas Signature	Data Date	Dokumento pavadinimas Document name	
A 2184	PV/arch	J. Martinkus		2023 08	Vizualizacija 3	
					Statiny Building	Kvartalas
Proj. stadija Project stage	Statytojas Builder			Žymuo Mark	Mastelis Scale	Lapas Draw No.
TP	UAB "Sunday LT"			23-116-TP -SA-5.3		48



2024-04-17 18:50:51

0	2023 08	Statybos leidimui				
Laida Edition	Išleidimo data Release date	Laidos statusas. Keitimo priežastis (jei taikoma) Edition status. Correction reason				
Projektuotojas Designer	 Architektas Jonas Martinkus Individualios veiklos paž. nr. 428868 www.archismart.lt, jonas.martinkus@gmail.com +370 693 81124			Projekto pavadinimas Project name		
Atestatas Certificate	Pareigos Position	Vardas, Pavardė Name	Parašas Signature	Data Date	Dokumento pavadinimas Document name	
A 2184	PV/arch	J. Martinkus		2023 08	Vizualizacija 4	
					Statinyš Building	Kvartalas
Proj. stadija Project stage	Statytojas Builder	UAB "Sunday LT"			Žymuo Mark	23-116-TP -SA-5.4
					Mastelis Scale	Lapas Draw No.
						0
						49



2024-04-17 19:03:14

Sublokuotų pastatų grupės tarpusavyje apjungiamos stoginėmis.

0	2023 08	Statybos leidimui						
Laida Edition	Išleidimo data Release date	Laidos statusas. Keitimo priežastis (jei taikoma) Edition status. Correction reason						
Projektuotojas Designer	 Architektas Jonas Martinkus Individualios veiklos paž. nr. 428868 www.archismart.lt, jonas.martinkus@gmail.com +370 693 81124			Projekto pavadinimas Project name Dvidešimt keturi blokuoti gyvenamosios paskirties (vieno buto) pastatai. Vilnius, Keltų g. 40, 42, 44, 46, 48, 50, 52, 54, 56, 58, 60, 62. Statybos projektas				
Atestatas Certificate	Pareigos Position	Vardas, Pavardė Name	Parašas Signature	Data Date	Dokumento pavadinimas Document name	Laida Edition		
A 2184	PV/arch	J. Martinkus		2023 08	Vizualizacija 7	0		
Proj. stadija Project stage	Statytojas Builder	UAB "Sunday LT"			Statiny's Building	Kvartalas	Mastelis Scale	Lapas Draw No.
TP				Žymuo Mark	23-116-TP -SA-5.7		50	




2024-04-16 16:42:24

0	2023 08	Statybos leidimui					
Laida Edition	Išleidimo data Release date	Laidos statusas. Keitimo priežastis (jei taikoma) Edition status. Correction reason					
Projektuotojas Designer	 Architektas Jonas Martinkus Individualios veiklos paž. nr. 428868 www.archismart.lt, jonas.martinkus@gmail.com +370 693 81124			Projekto pavadinimas Project name			
Atestatas Certificate	Pareigos Position	Vardas, Pavardė Name	Parašas Signature	Data Date	Dokumento pavadinimas Document name	Laida Edition	
A 2184	PV/arch	J. Martinkus		2023 08	Vizualizacija 8	0	
Proj. stadija Project stage	Statytojas Builder	UAB "Sunday LT"			Statiny's Building	Kvartalas	Mastelis Scale
TP					Žymuo Mark	23-116-TP -SA-5.8	Lapas Draw No.
							51






2024-04-16 16:42:57

0	2023 08	Statybos leidimui						
Laida Edition	Išleidimo data Release date	Laidos statusas. Keitimo priežastis (jei taikoma) Edition status. Correction reason						
Projektuotojas Designer	 Architektas Jonas Martinkus Individualios veiklos paž. nr. 428868 www.archismart.lt, jonas.martinkus@gmail.com +370 693 81124			Projekto pavadinimas Project name Dvidešimt keturi blokuoti gyvenamosios paskirties (vieno buto) pastatai. Vilnius, Keltų g. 40, 42, 44, 46, 48, 50, 52, 54, 56, 58, 60, 62. Statybos projektas				
Atestatas Certificate	Pareigos Position	Vardas, Pavardė Name	Parašas Signature	Data Date	Dokumento pavadinimas Document name	Laida Edition		
A 2184	PV/arch	J. Martinkus		2023 08	Vizualizacija 9	0		
Proj. stadija Project stage	Statytojas Builder	UAB "Sunday LT"			Statinyš Building	Kvartalas	Mastelis Scale	Lapas Draw No.
TP				Žymuo Mark	23-116-TP -SA-5.9		52	



2024-04-16 16:43:03

0	2023 08	Statybos leidimui				
Laida Edition	Išleidimo data Release date	Laidos statusas. Keitimo priežastis (jei taikoma) Edition status. Correction reason				
Projektuotojas Designer	 Architektas Jonas Martinkus Individualios veiklos paž. nr. 428868 www.archismart.lt, jonas.martinkus@gmail.com +370 693 81124			Projekto pavadinimas Project name		
Atestatas Certificate	Pareigos Position	Vardas, Pavardė Name	Parašas Signature	Data Date	Dokumento pavadinimas Document name	
A 2184	PV/arch	J. Martinkus		2023 08	Vizualizacija 10	
					Statinyš Building	Kvartalas
Proj. stadija Project stage	Statytojas Builder	UAB "Sunday LT"			Žymuo Mark	23-116-TP -SA-5.10
					Mastelis Scale	Lapas Draw No.
						0
						53

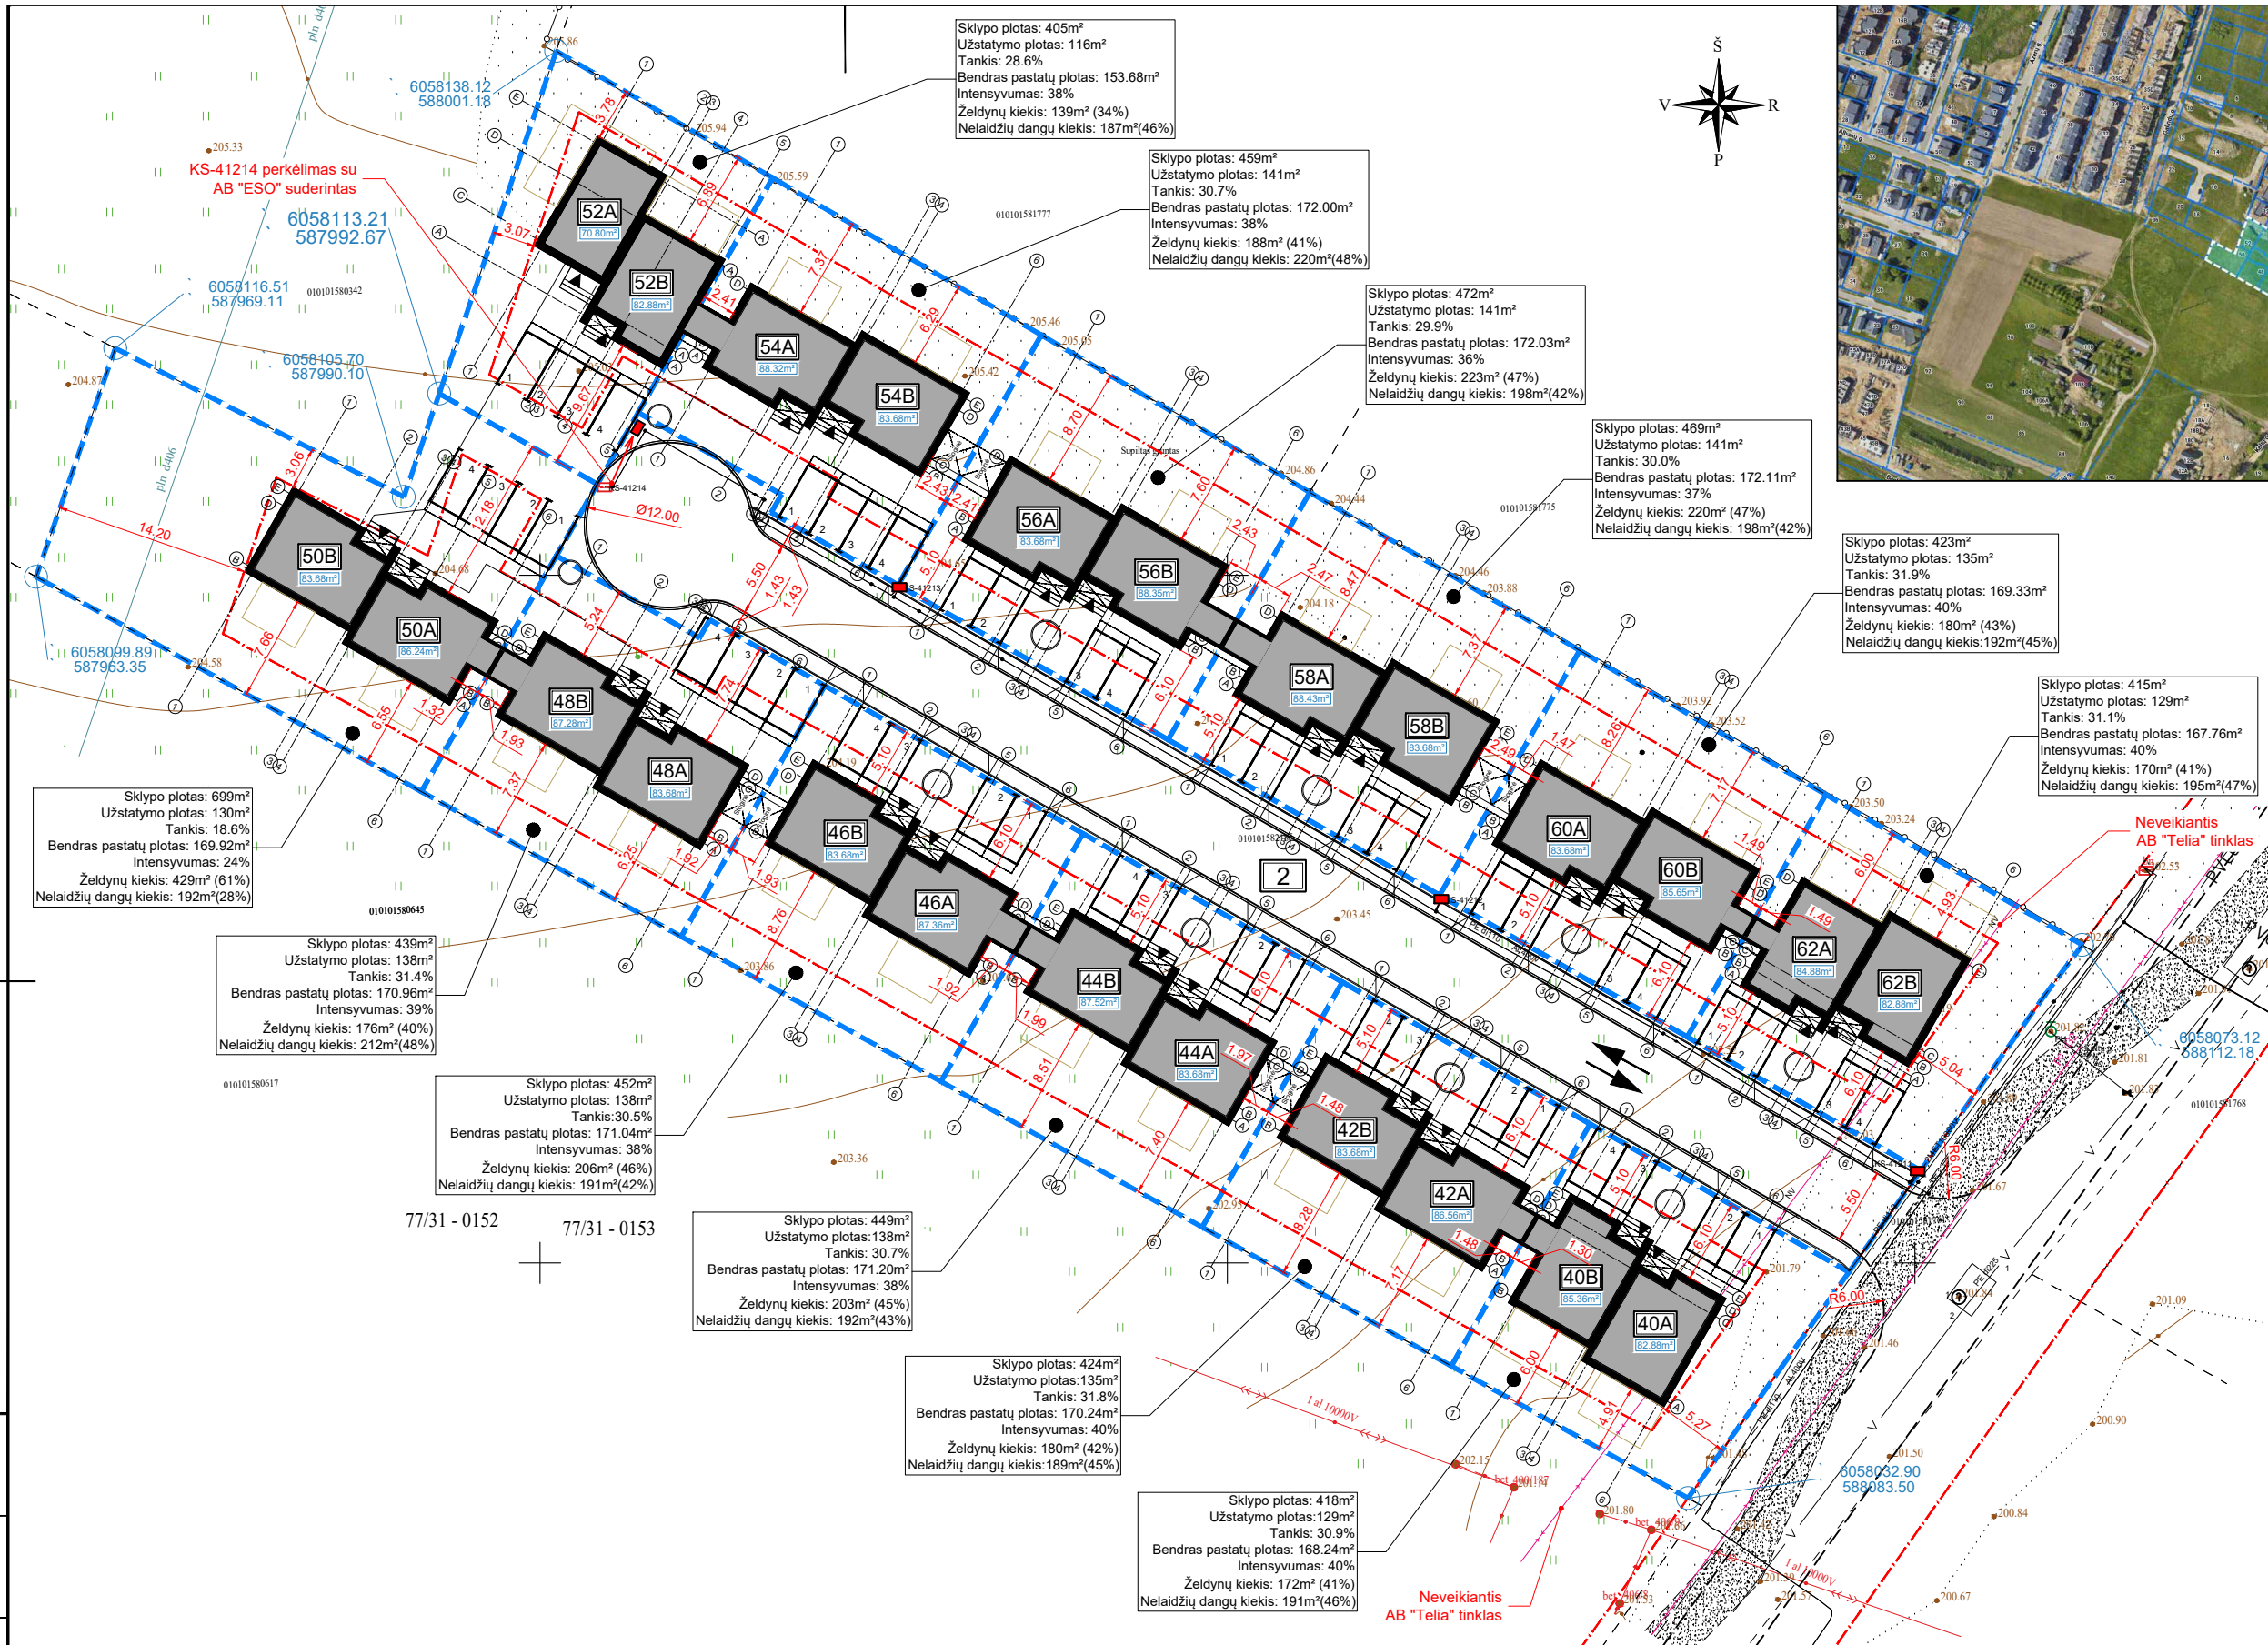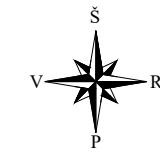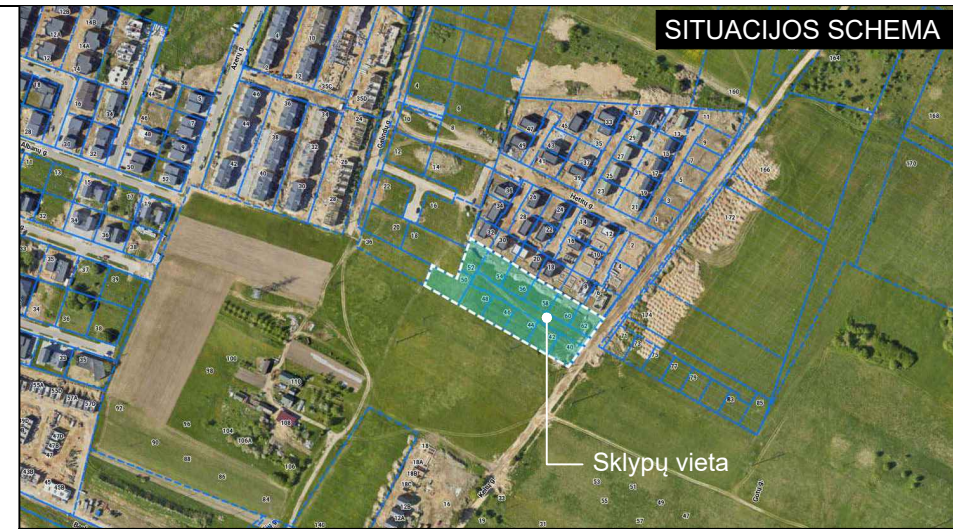


BENDRIEJI SUTARTINIAI ŽENKLAI	
	Projektuojami namai pagal adresą
	Projektuojamas kelias
	Eismo organizavimo kryptys
	Pagrindiniai įėjimai
	Automobilio statymo vieta (48vnt.)
	Sklypų ribos
	Užstatymo riba pagal DP

- PASTABOS:**
- Projektiniai inžineriniai geoliniai ir geotechniniai tyrimai parengti;
  - Toponuotrauka suderinta, nr. TIIS1-20220503-032258.
  - Koordinatėmis pažymėti kvartalo sklypo kampų koordinatės;
  - Atstumai iki sklypo ribų duoti nuo statinių labiausiai išsikiusių konstrukcijų;
  - Kiekvieno vienbučio pastato naudingasis plotas yra nuo 71 iki 88kv.m., todėl kiekviename sklype numatomos 4-ių automobilių stovėjimo vietos;
  - Pastatai sklypuose blokuojami per gyvenamąsias patalpas, o tarp sklypų - per pagalbines patalpas.
  - Kvartale pastatai sublokuojami į 6-ias grupes:
    - 40A, 40B, 42A, 42B;
    - 44A, 44B, 46A, 46B;
    - 48A, 48B, 50A, 50B;
    - 52B, 52A, 54B, 54A;
    - 56B, 56A, 58B, 58A;
    - 60B, 60A, 62B, 62A.
  - Grupės tarpusavyje sujungiamos per stogines;
  - Esamas neveikiantis AB "Telia" kabelis pašalinamas.
  - Užstatymo plotas sklypuose skaičiuotas su sandėliukais;
  - Prie kiekvieno namo rekomenduojama įrengti stovą 2-dviems dviračiams laikyti.
  - Užstatymo tankis suskaičiuotas įvertinant stoginių užstatymo plotus.

PROJ. DALIS	
PAVARDĖ	
PARAŠAS	
DATA	

Projektuotojas Designer				Architektas Jonas Martinkus Individualios veiklos paž. nr.428868. jonas.martinkus@gmail.com +370 693 81124		Statynys Building		Dvidešimt keturi blokuoti gyvenamosios paskirties (vieno buto) pastatai. Vilnius, Keltų g. 40, 42, 44, 46, 48, 50, 52, 54, 56, 58, 60, 62. Statybos projektas	
Atestatas Certificate	Pareigos Position	Vardas, Pavardė Name	Parašas Signature	Data Date	Brėžinys Drawing		Sklypo planas (statinių išdėstymo planas ir jų sąrašas)		Laida Edition
A 2184	PV	J. Martinkus		2024 04					0
Proj. stadija Project stage	Statytojas Builder				Žymuo Mark	Mastelis Scale		Lapas Draw No.	Lapų Total
PP	UAB "Sunday LT"					23-116-TP-SP-1		1:500	54

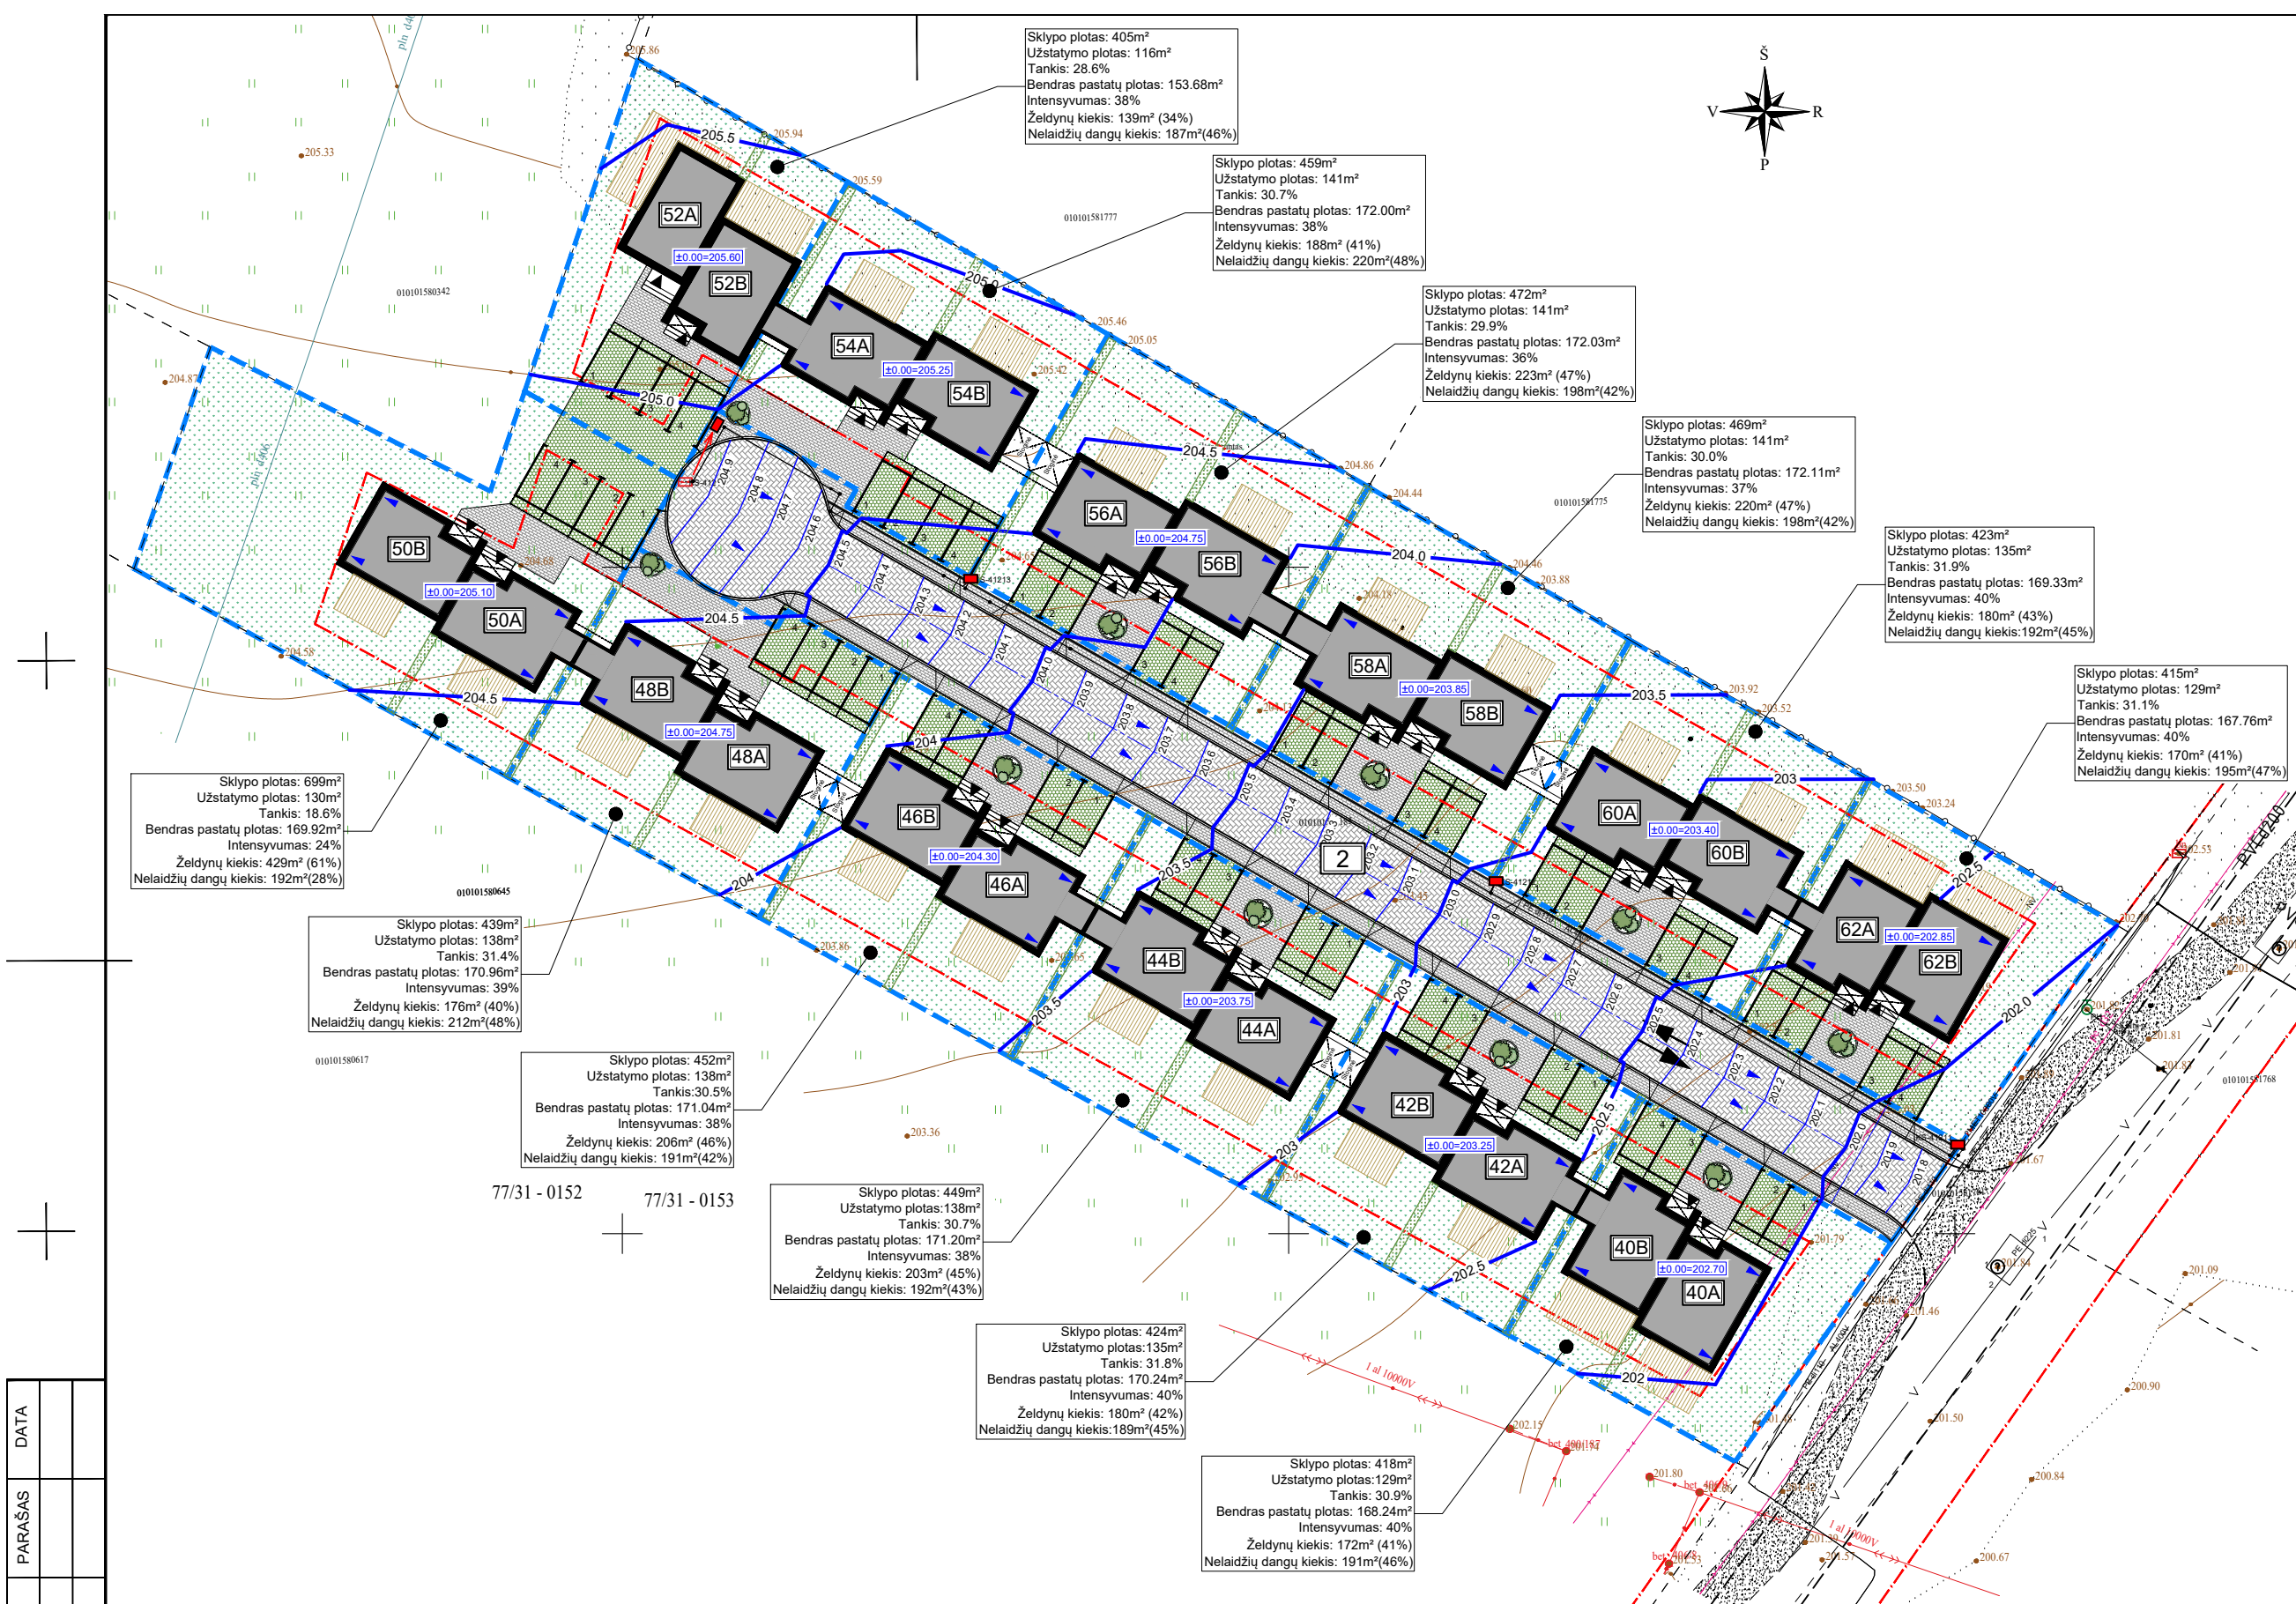



BENDRIEJI SUTARTINIAI ŽENKLAI	
	Projektuojami namai pagal adresą
	Projektuojamas kelias
	Eismo organizavimo kryptys
	Pagrindiniai įėjimai
	Automobilio statymo vieta (48vnt.)
	Sklypų ribos
	Užstatymo riba pagal DP

SKLYPO DANGŲ ŽYMĖJIMAS	
<b>Veja ant gunto</b>	
Augalinis guntas apšėjant žole	150mm
<b>Betoninių trinkelėlių važ. danga (643m²)</b>	
Betoninės trinkelės	80mm
Pasluoksnis	30mm
Skaldos pagrindo sluoksnis (Ev2 = 120MPa)	150mm
Apsauginis šalčiu atsparus sluoksnis (Ev2 = 100MPa)	340mm
Sutankintas gruntas (Ev2 = 45MPa)	
<b>Betoninių trinkelėlių takas (790m²)</b>	
Ažūrinės betono trinkelės (su žole)	60mm
Smėlio - cemento mišinys	30mm
Dotomitinė frakcinė skalda	150mm
Vidutiniagrūdus smėlis	200mm
Sutankintas gruntas	
<b>Plastikinis korys su skalda (707m²)</b>	
Skalda Ø 32-60mm	> 250mm
Žvirgždo, smėlio pagrindas	> 400mm
Sutankintas gruntas	
<b>Terasa</b>	
Obliuotos medžio lentos	30mm
<b>Gyvatorės (gudobelės, kauleniai)</b>	
<b>Sodinami želdiniai (pušys, viržiai ar kt.)</b>	
	100.0 Koreguojamos horizontalės

- PASTABOS:**
- Sklypuose medžiai neauga;
  - Važiuojamoji danga numatoma iš betoninių trinkelėlių arba asfaltbetonio;
  - Automobilių stovėjimo vietos numatytos iš vandeniui pralaidžios natūralios dangos (pvz. skaldos, sutvirtintos vejos koriai);
  - Sklypų dalys ir sklypai atskiriami gyvatorėmis (gudobelėmis, kauleniais);
  - Prie kiekvieno namo rekomenduojama įrengti stovą 2-dviems dviračiams laikyti.

PROJ. DALIS	
PAVARDĖ	
PARAŠAS	
DATA	

Projektuotojas Designer				Architektas Jonas Martinkus Individualios veiklos paž. nr.428868. jonas.martinkus@gmail.com +370 693 81124		Statynys Building		Dvidešimt keturi blokuoti gyvenamosios paskirties (vieno buto) pastatai. Vilnius, Keltų g. 40, 42, 44, 46, 48, 50, 52, 54, 56, 58, 60, 62. Statybos projektas	
Atestatas Certificate	Pareigos Position	Vardas, Pavardė Name	Parašas Signature	Data Date	Brėžinys Drawing	Sklypo sutvarkymo (aplinkotvarkos) planas		Laida Edition	0
A 2184	PV	J. Martinkus		2024 04					
Proj. stadija Project stage	Statytojas Builder	UAB "Sunday LT"		Žymuo Mark	23-116-TP-SP-3		Mastelis Scale	Lapas Draw No.	Lapų Total
PP									55

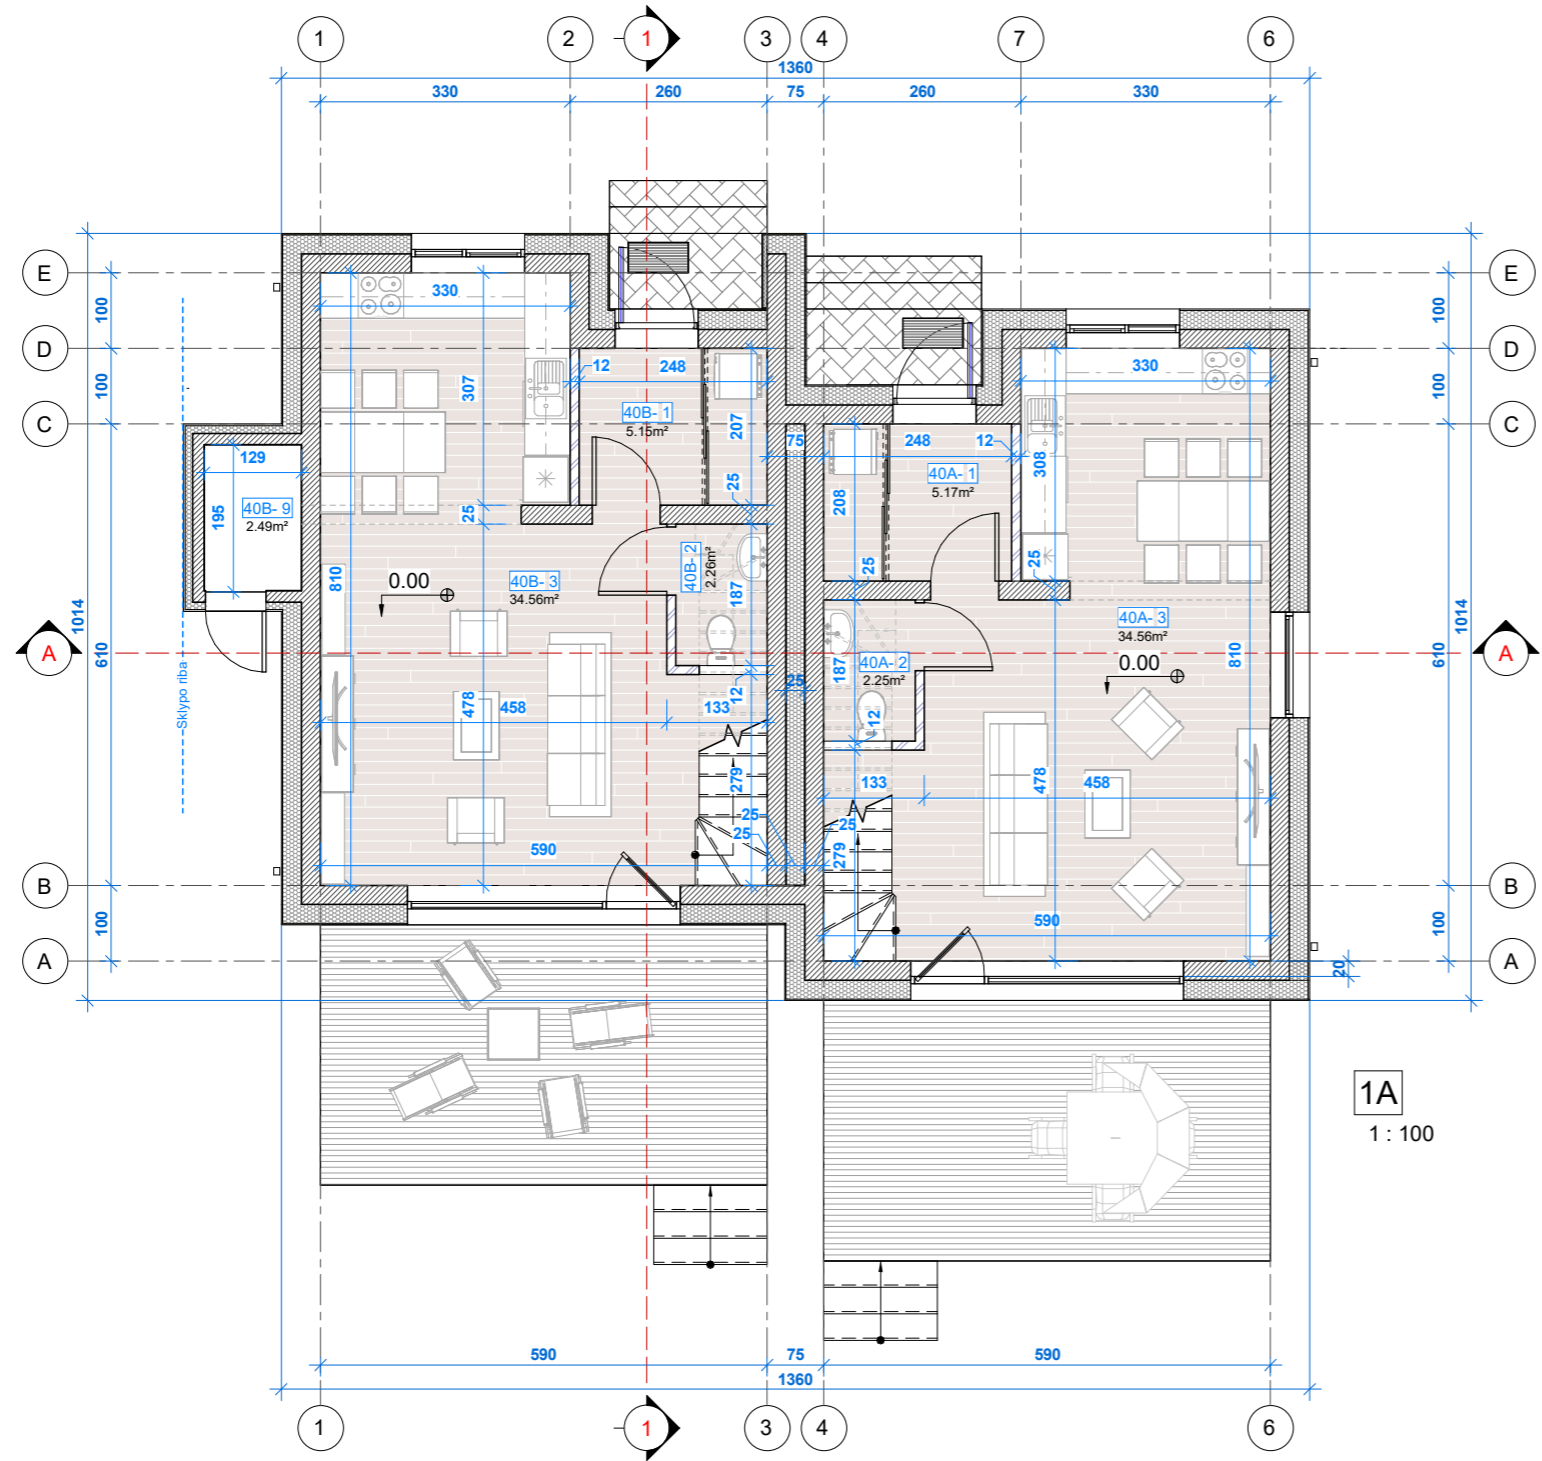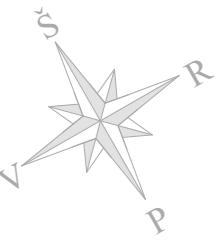



**Pirmojo aukšto patalpų eksplikacija**

Nr.	Pavadinimas	Plotas (m²)
<b>40A</b>		
1	Tambūras	5.17
2	Sanitarinis mazgas	2.25
3	Gyvenamasis kambarys	34.56
		41.97
<b>40B</b>		
1	Tambūras	5.15
2	Sanitarinis mazgas	2.26
3	Gyvenamasis kambarys	34.56
9	Ūkio patalpa	2.49
		44.46
Iš viso pirmame aukšte:		86.44

Bendras pastatų plotas sklype
168.24

2024-03-03 20:37:54

0	2023 12	Aptarimui su visuomene		
Laida Edition	Išleidimo data Release date	Laidos statusas. Keitimo priežastis (jei taikoma) Edition status. Correction reason		
Projektuotojas Designer	Architektas Jonas Martinkus Individualios veiklos paž. nr. 428868 www.archismart.lt, jonas.martinkus@gmail.com +370 693 81124			Projekto pavadinimas Project name
Atestatas Certificate	Pareigos Position	Vardas, Pavardė Name	Parašas Signature	Data Date
A 2184	PV/arch	J. Martinkus		2023 12
Dvidešimt keturi blokuoti gyvenamosios paskirties (vieno buto) pastatai. Vilnius, Keltų g. 40, 42, 44, 46, 48, 50, 52, 54, 56, 58, 60, 62. Statybos projektas				Dokumento pavadinimas Document name
Pirmo aukšto planas				Laida Edition
				0
Proj. stadija Project stage	Statytojas Builder	UAB "Sunday LT"		Statiny Building
PP			40A ir 40B namai	Mastelis Scale
				Lapas Draw No.
				56
				Žymuo Mark
				23-116-PP -SA-1.1
				1 : 100

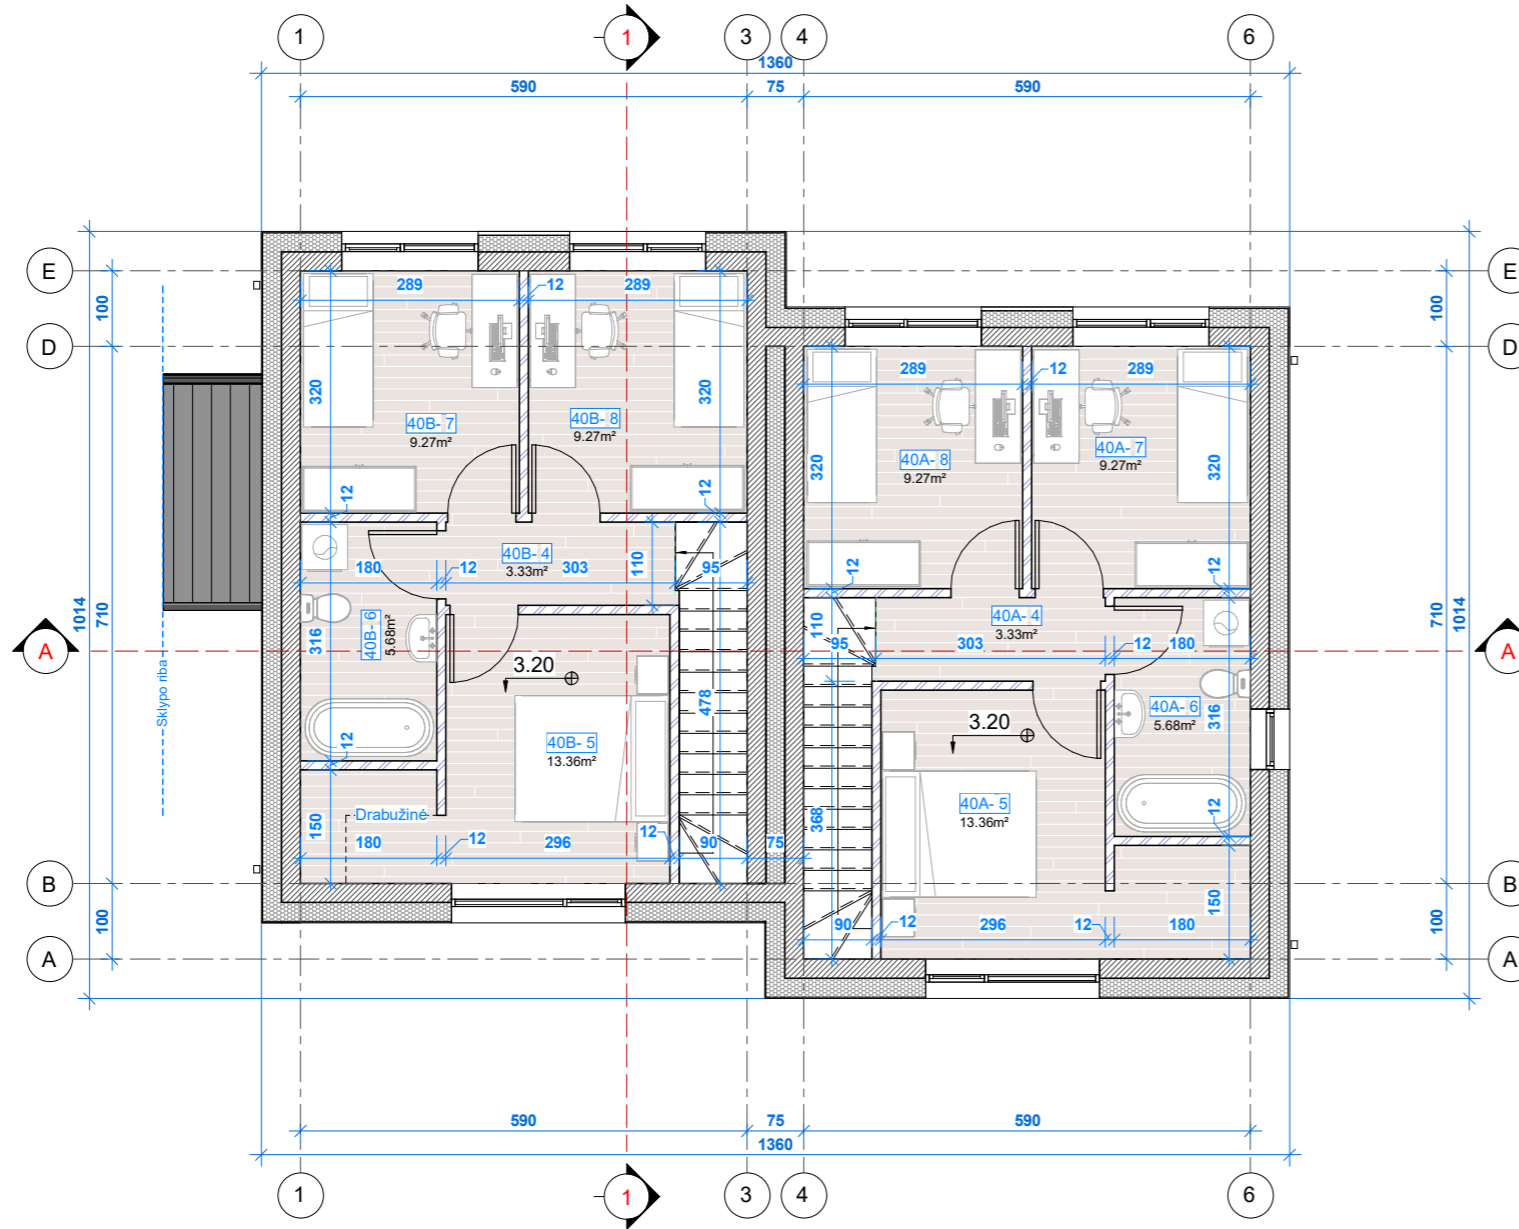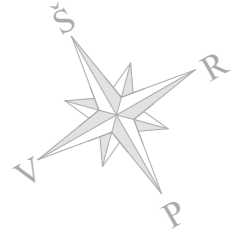


Antrojo aukšto patalpų eksplikacija		
Nr.	Pavadinimas	Plotas (m <sup>2</sup> )
40A		
4	Holas	3.33
5	Miegamasis kambarys	13.36
6	Sanitarinis mazgas	5.68
7	Miegamasis kambarys	9.27
8	Miegamasis kambarys	9.27
		40.91
40B		
4	Holas	3.33
5	Miegamasis kambarys	13.36
6	Sanitarinis mazgas	5.68
7	Miegamasis kambarys	9.27
8	Miegamasis kambarys	9.27
		40.91

Iš viso antrame aukšte: 81.82

Bendras pastatų plotas sklype
168.24

2024-03-03 20:37:57



0	2023 12	Aptarimui su visuomene		
Laida Edition	Išleidimo data Release date	Laidos statusas. Keitimo priežastis (jei taikoma) Edition status. Correction reason		
Projektuotojas Designer	 Architektas Jonas Martinkus Individualios veiklos paž. nr. 428868 www.archismart.lt, jonas.martinkus@gmail.com +370 693 81124			Projekto pavadinimas Project name
Atestatas Certificate	Pareigos Position	Vardas, Pavardė Name	Parašas Signature	Data Date
A 2184	PV/arch	J. Martinkus		2023 12
Dokumento pavadinimas Document name				Laida Edition
Antro aukšto planas				0
Proj. stadija Project stage	Statytojas Builder	UAB "Sunday LT"		Žymuo Mark
PP			40A ir 40B namai	23-116-PP -SA-1.2
		Mastelis Scale	Lapas Draw No.	
		1 : 100	57	

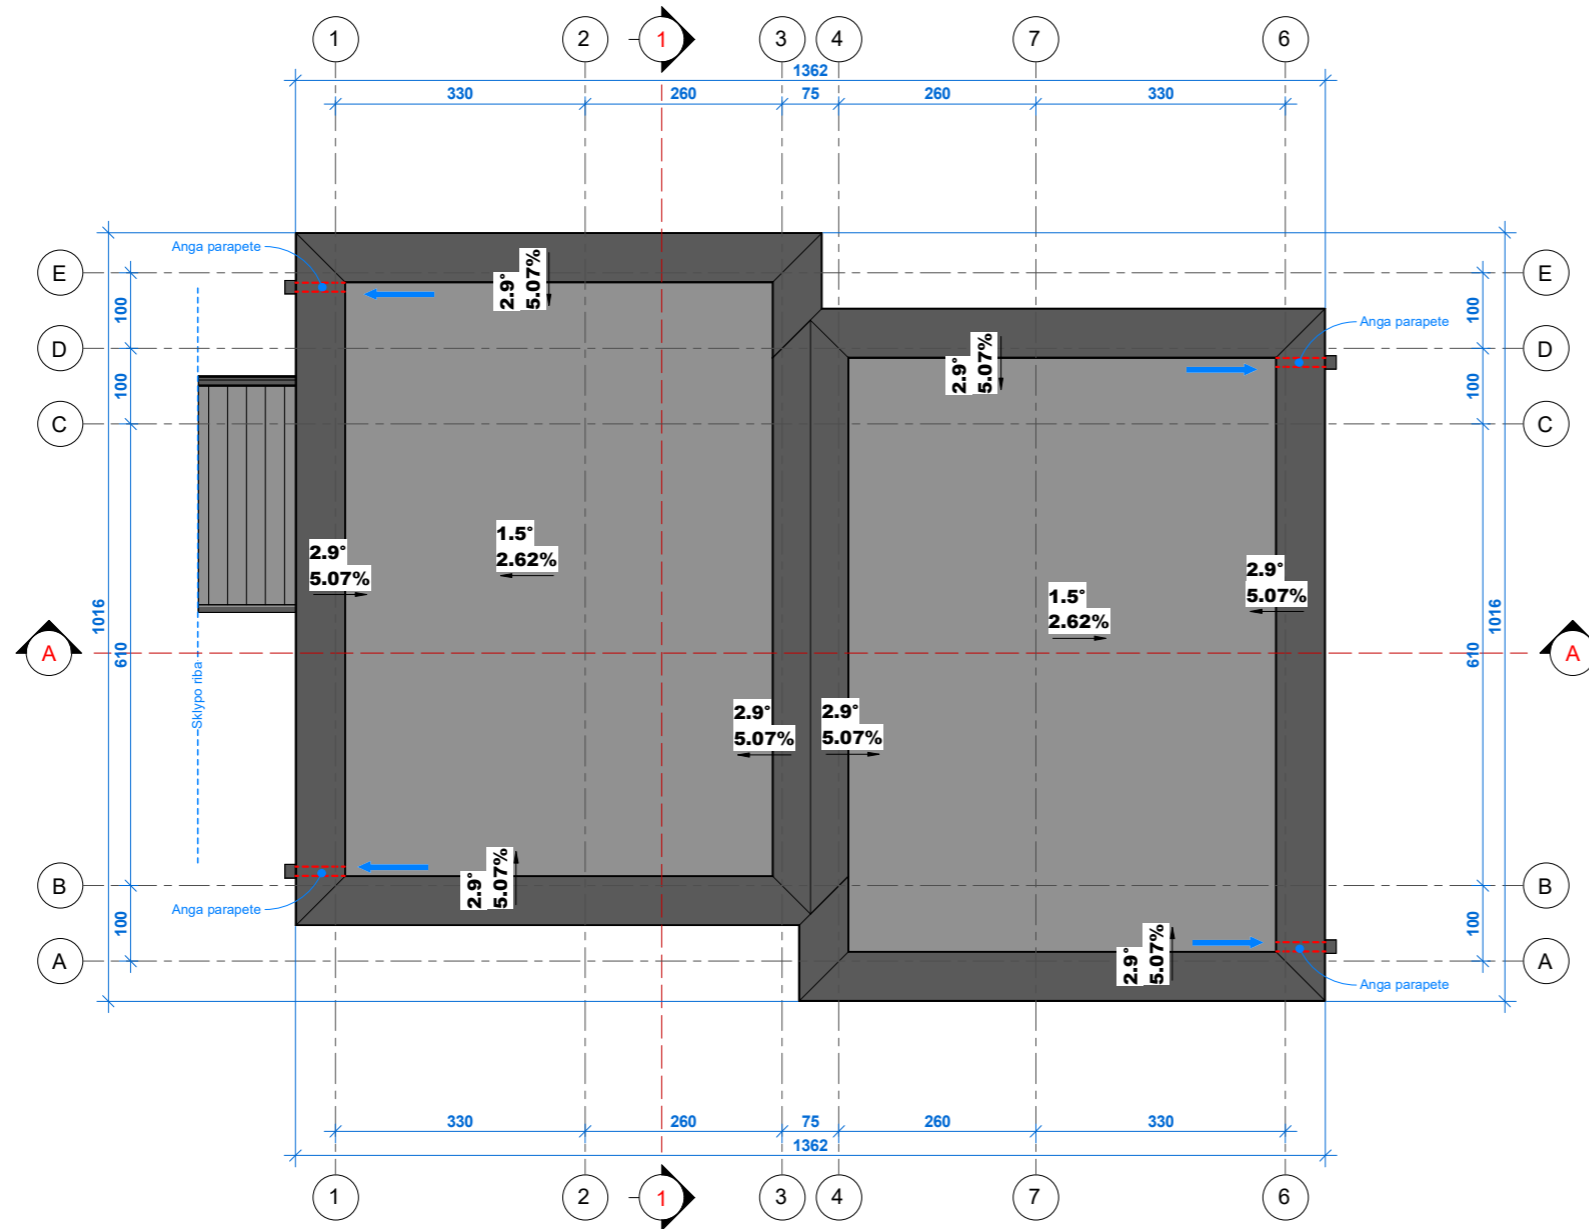

- PASTABOS:
1. Stogo danga - roloninė prilydoma;
  2. Lietaus nuvedimas - išorinis;
  3. Stogo elementų pozicijos orientacinė;



2024-03-03 20:37:59

0	2023 12	Aptarimui su visuomene				
Laida Edition	Išleidimo data Release date	Laidos statusas. Keitimo priežastis (jei taikoma) Edition status. Correction reason				
Projektuotojas Designer	 Architektas Jonas Martinkus Individualios veiklos paž. nr. 428868 www.archismart.lt, jonas.martinkus@gmail.com +370 693 81124			Projekto pavadinimas Project name		
Atestatas Certificate	Pareigos Position	Vardas, Pavardė Name	Parašas Signature	Data Date	Dokumento pavadinimas Document name	
A 2184	PV/arch	J. Martinkus		2023 12	Stogo planas	
					Statiny Building	Lapas Draw No.
Proj. stadija Project stage	Statytojas Builder			Žymuo Mark	Mastelis Scale	
PP	UAB "Sunday LT"			23-116-PP -SA-1.4	1 : 100	58

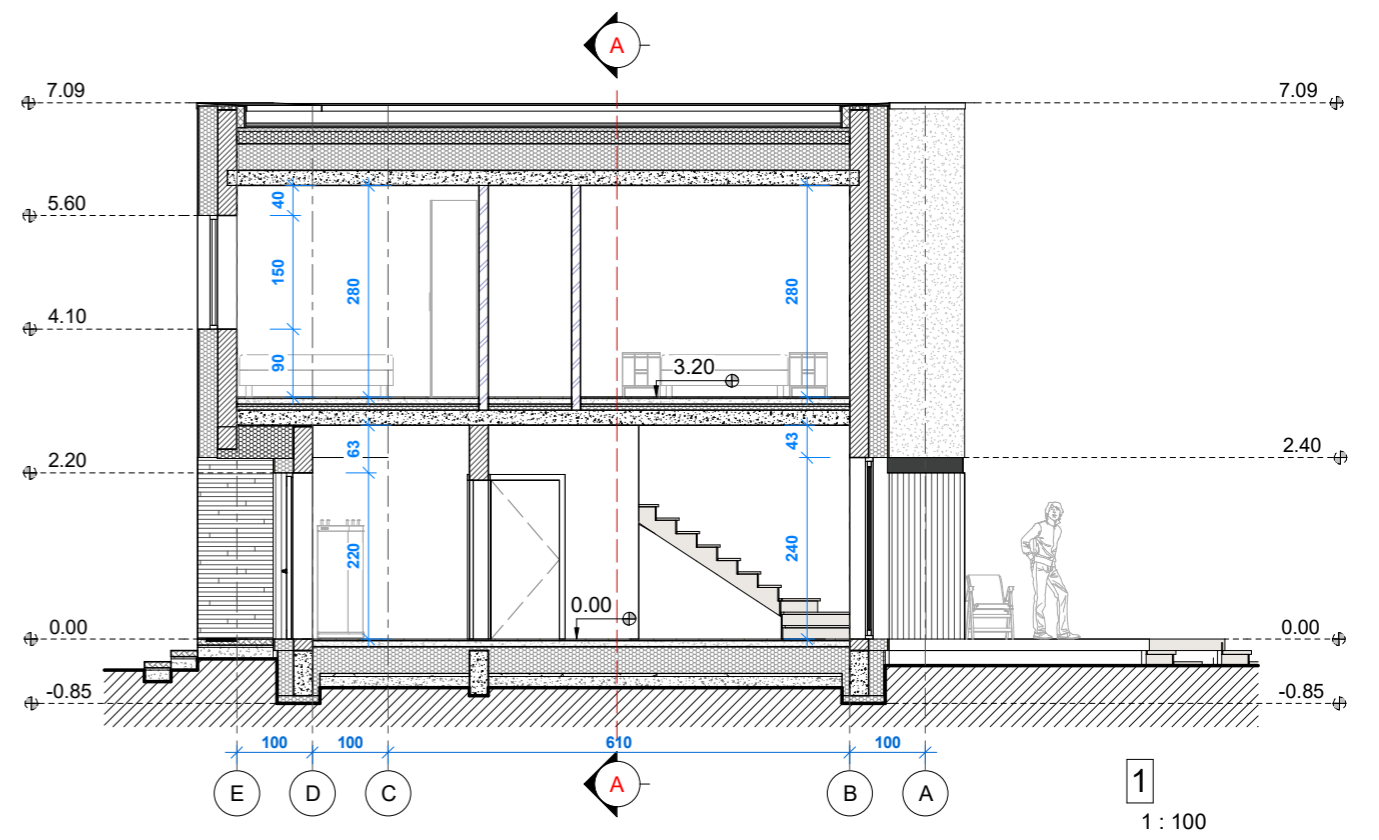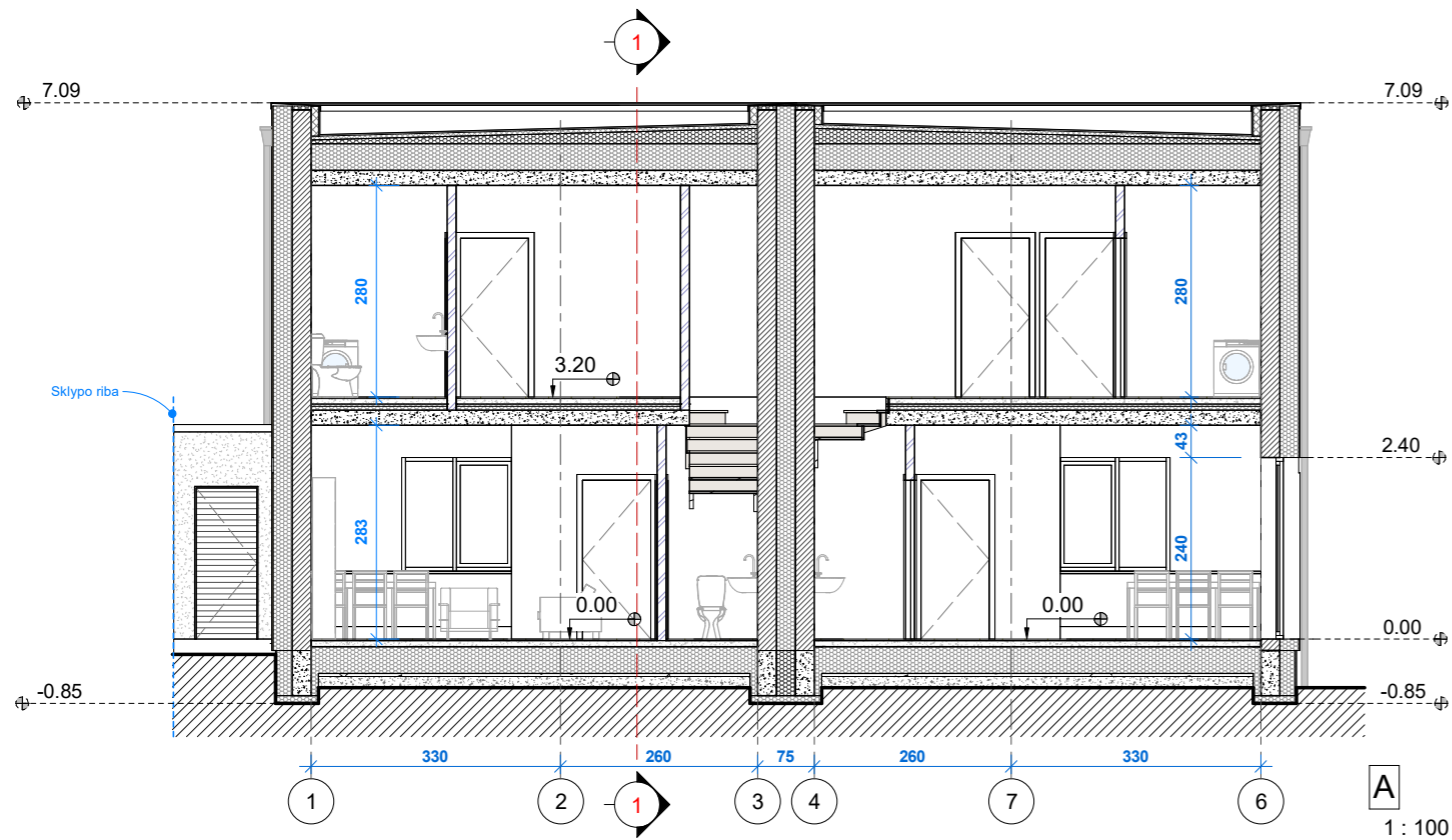

2024-03-03 20:38:01



0	2023 12	Aptarimui su visuomene					
Laida Edition	Išleidimo data Release date	Laidos statusas. Keitimo priežastis (jei taikoma) Edition status. Correction reason					
Projektuotojas Designer	 Architektas Jonas Martinkus Individualios veiklos paž. nr. 428868 www.archismart.lt, jonas.martinkus@gmail.com +370 693 81124			Projekto pavadinimas Project name			
				Dvidešimt keturi blokuoti gyvenamosios paskirties (vieno buto) pastatai. Vilnius, Keltų g. 40, 42, 44, 46, 48, 50, 52, 54, 56, 58, 60, 62. Statybos projektas			
Atestatas Certificate	Pareigos Position	Vardas, Pavardė Name	Parašas Signature	Data Date	Dokumento pavadinimas Document name	Laida Edition	
A 2184	PV/arch	J. Martinkus		2023 12	Pjūviai	0	
Proj. stadija Project stage	Statytojas Builder	UAB "Sunday LT"			Statiny's Building	40A ir 40B namai	Mastelis Scale
PP				Žymuo Mark	23-116-PP -SA-2.1	1 : 100	
					Lapas Draw No.	59	

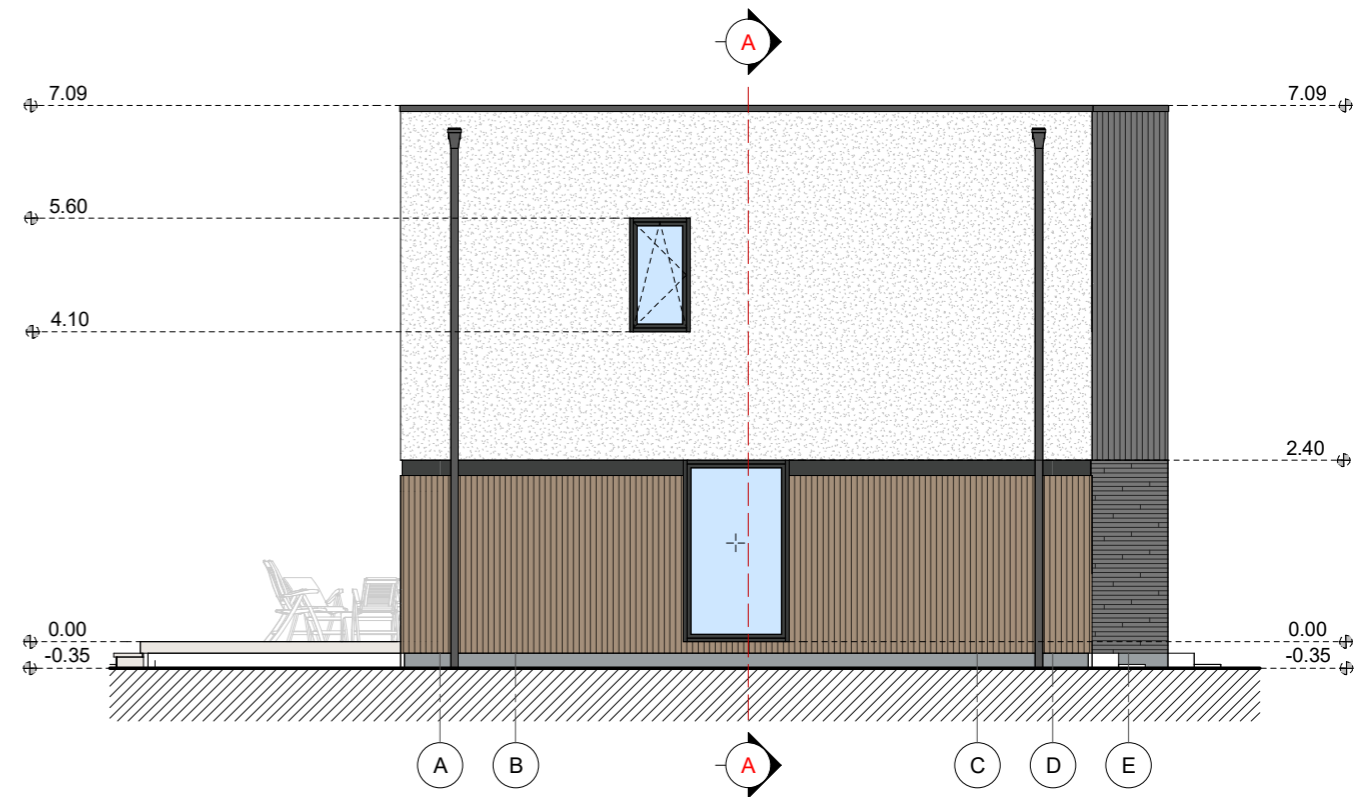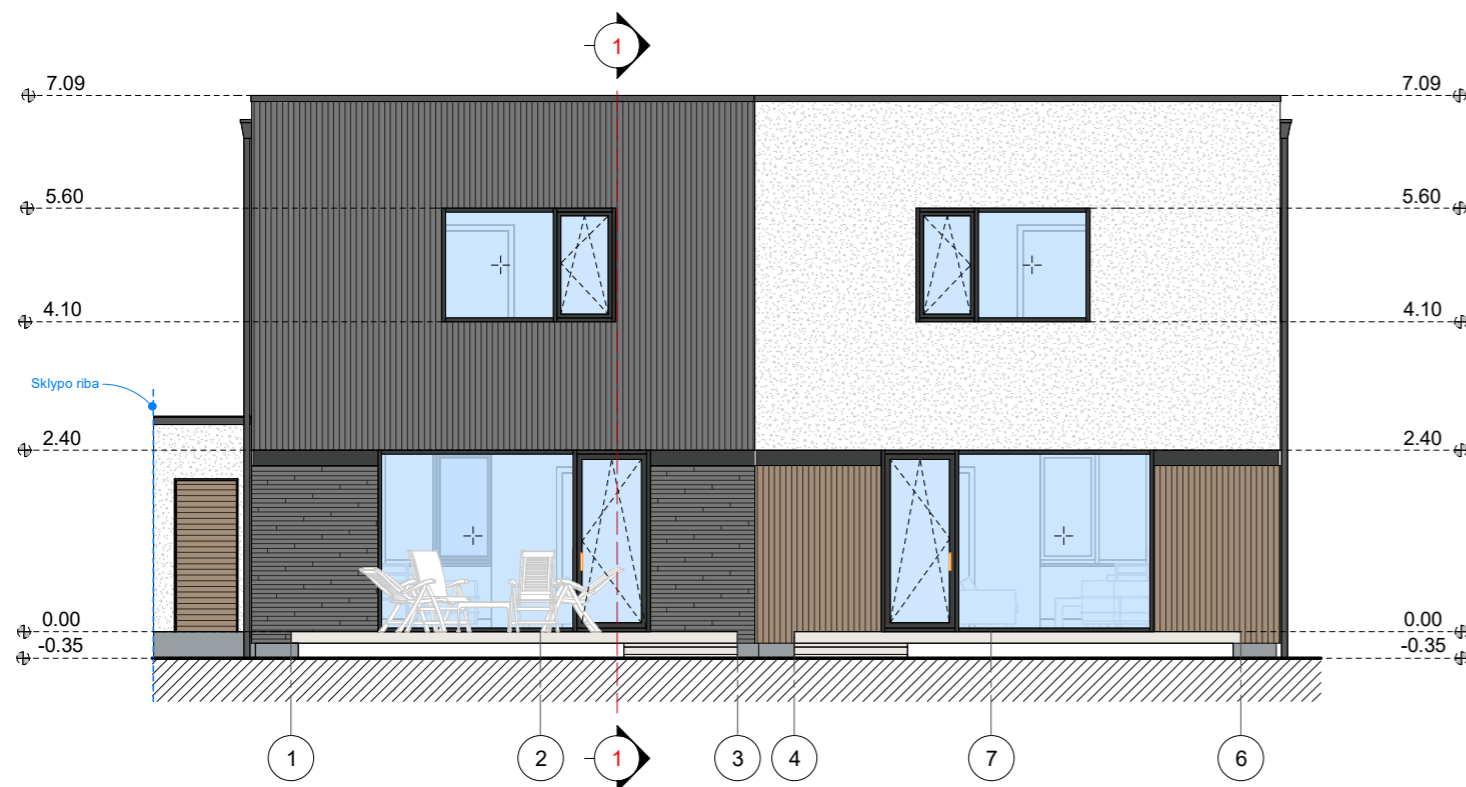

Sutartiniai ženklai			
Eskizas	Pastato dalis	Medžiaga	Spalva
	Sienos	Apdailinės plytelės	Rudai pilka, RAL 7022
	Sienos	Apdailinės plytelės	Rudai pilka, RAL 7022
	Sienos	Apdailinės plytelės	Rusva, RAL 1011
	Cokolis	Drėgm. atsp. tinkas	Pilka, RAL 7040
	Sienos	Tinkas	Pilka, RAL 7045
	Sienos	Tinkas	Tamsiai pilka, RAL 7016
	Sienos	Tinkas	Balta, RAL 9003
	Langai	Plastiko rėmai	Tamsiai pilka, RAL 7016

2024-03-03 20:38:06



0	2023 12	Aptarimui su visuomene					
Laida Edition	Išleidimo data Release date	Laidos statusas. Keitimo priežastis (jei taikoma) Edition status. Correction reason					
Projektuotojas Designer	Architektas Jonas Martinkus Individualios veiklos paž. nr. 428868 www.archismart.lt, jonas.martinkus@gmail.com +370 693 81124			Projekto pavadinimas Project name			
				Dvidešimt keturi blokuoti gyvenamosios paskirties (vieno buto) pastatai. Vilnius, Keltų g. 40, 42, 44, 46, 48, 50, 52, 54, 56, 58, 60, 62. Statybos projektas			
Atestatas Certificate	Pareigos Position	Vardas, Pavardė Name	Parašas Signature	Data Date	Dokumento pavadinimas Document name	Laida Edition	
A 2184	PV/arch	J. Martinkus		2023 12	Fasadai 1-6, A-E	0	
Proj. stadija Project stage	Statytojas Builder	UAB "Sunday LT"			Statinyš Building	40A ir 40B namai	Mastelis Scale
PP				Žymuo Mark	23-116-PP -SA-3.1	Lapas Draw No.	
					1 : 100	60	

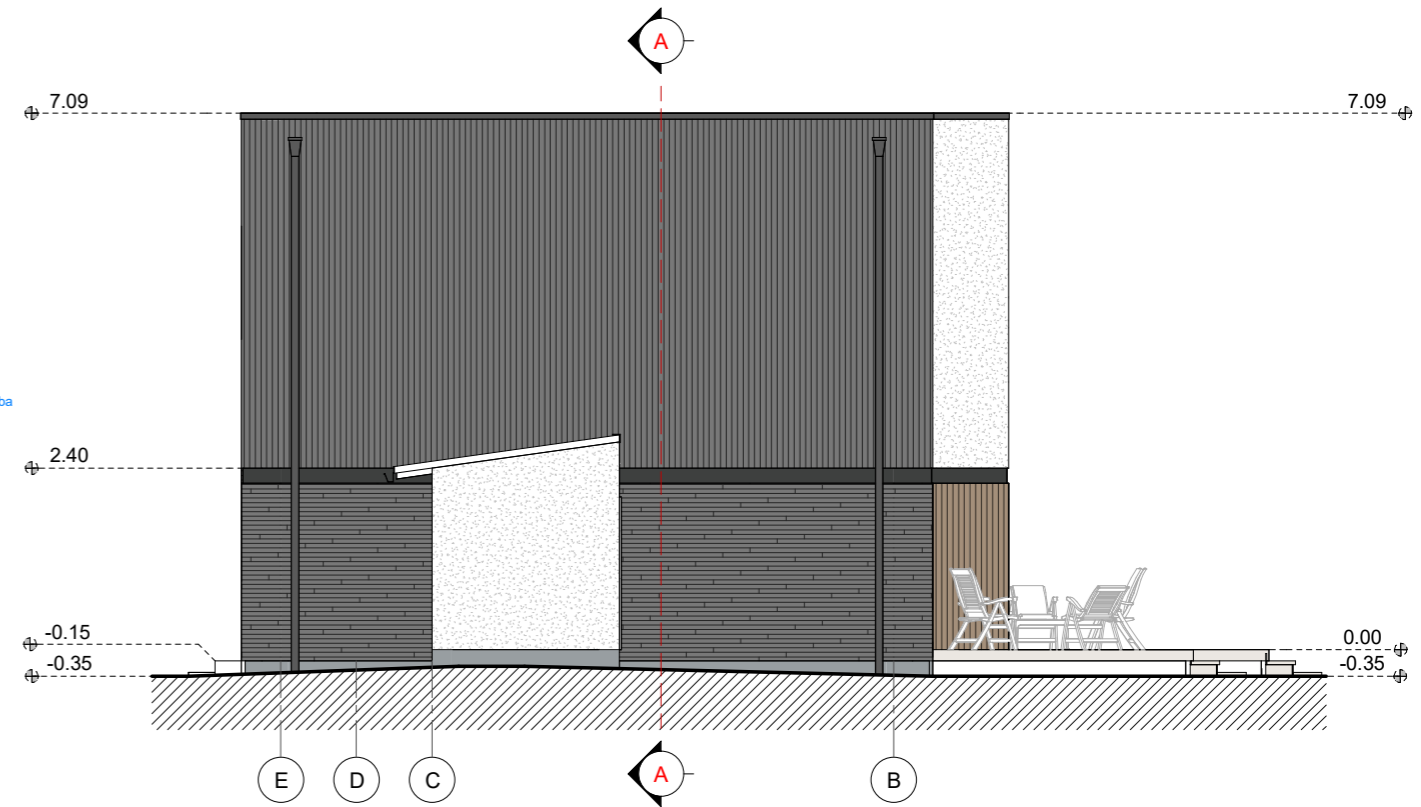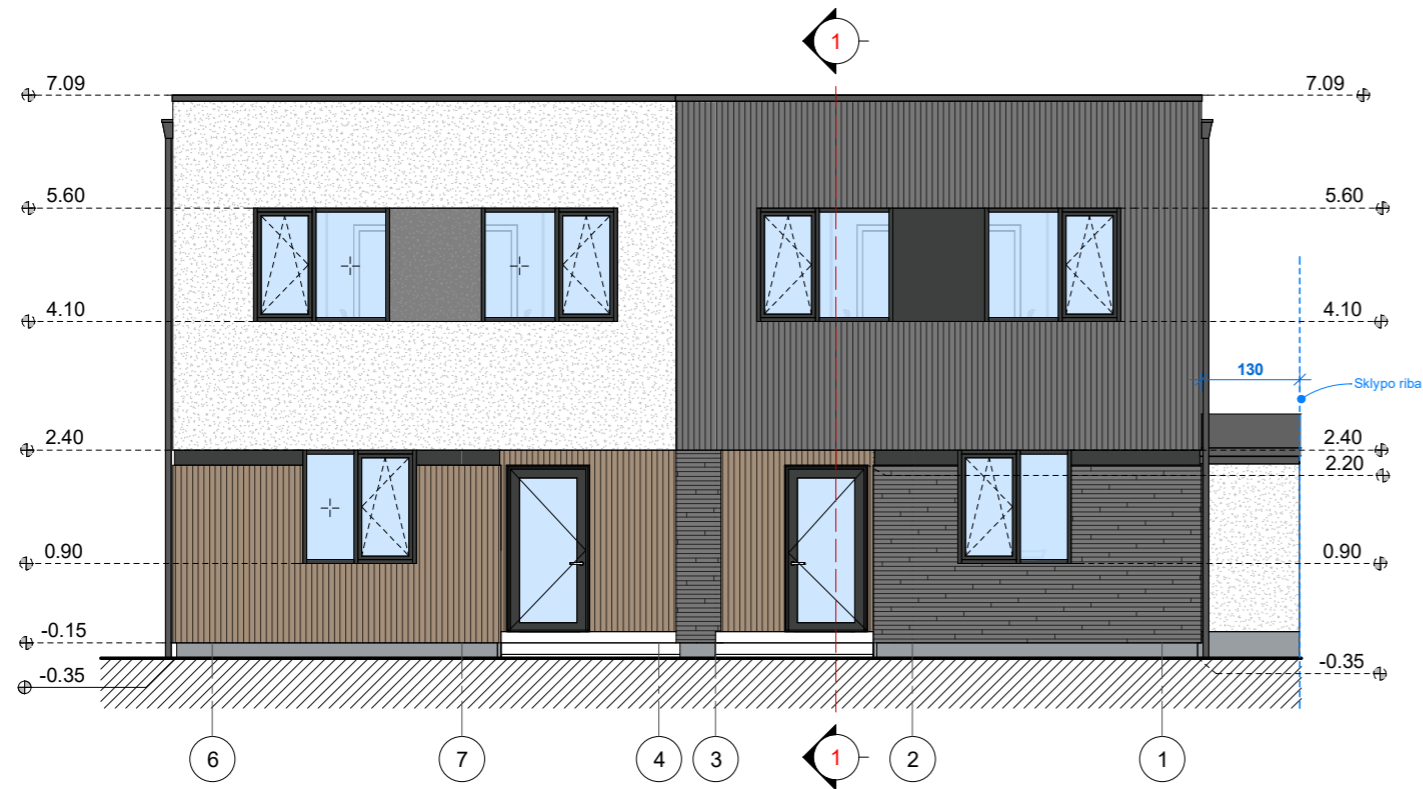

Sutartiniai ženklai			
Eskizas	Pastato dalis	Medžiaga	Spalva
	Sienos	Apdailinės plytelės	Rudai pilka, RAL 7022
	Sienos	Apdailinės plytelės	Rudai pilka, RAL 7022
	Sienos	Apdailinės plytelės	Rusva, RAL 1011
	Cokolis	Drėgm. atsp. tinkas	Pilka, RAL 7040
	Sienos	Tinkas	Pilka, RAL 7045
	Sienos	Tinkas	Tamsiai pilka, RAL 7016
	Sienos	Tinkas	Balta, RAL 9003
	Langai	Plastiko rėmai	Tamsiai pilka, RAL 7016

2024-03-03 20:38:08

0	2023 12	Aptarimui su visuomene					
Laida Edition	Išleidimo data Release date	Laidos statusas. Keitimo priežastis (jei taikoma) Edition status. Correction reason					
Projektuotojas Designer	Architektas Jonas Martinkus Individualios veiklos paž. nr. 428868 www.archismart.lt, jonas.martinkus@gmail.com +370 693 81124			Projekto pavadinimas Project name			
				Dvidešimt keturi blokuoti gyvenamosios paskirties (vieno buto) pastatai. Vilnius, Keltų g. 40, 42, 44, 46, 48, 50, 52, 54, 56, 58, 60, 62. Statybos projektas			
Atestatas Certificate	Pareigos Position	Vardas, Pavardė Name	Parašas Signature	Data Date	Dokumento pavadinimas Document name		Laida Edition
A 2184	PV/arch	J. Martinkus		2023 12	Fasadai 6-1, E-A		0
				Statinyš Building		40A ir 40B namai	Mastelis Scale
							Lapas Draw No.
Proj. stadija Project stage	Statytojas Builder			Žymuo Mark			
PP	UAB "Sunday LT"			23-116-PP -SA-3.2		1 : 100	61

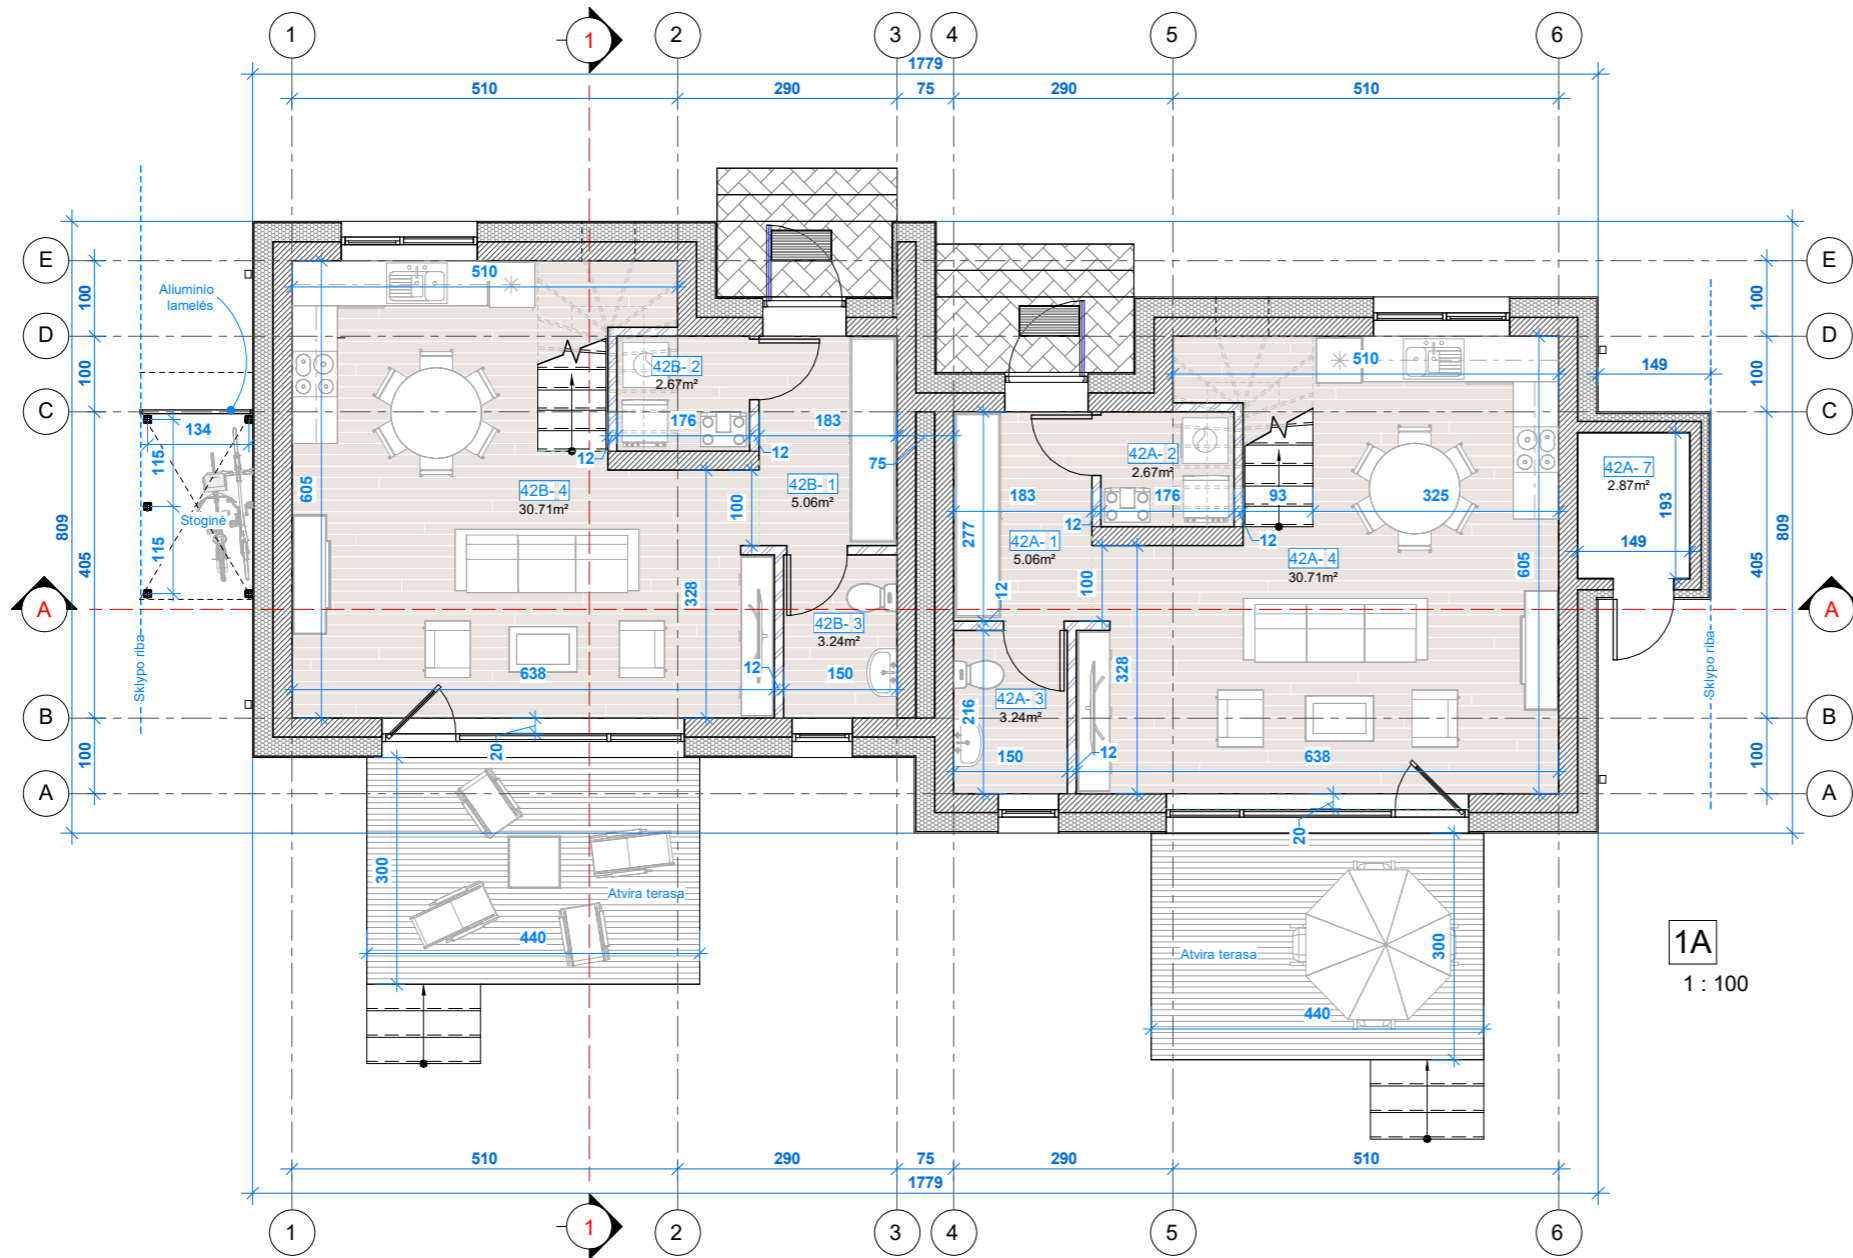
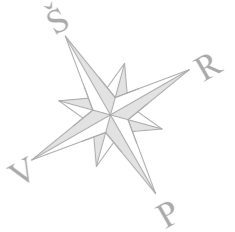


Pirmojo aukšto patalpų eksplikacija		
Nr.	Pavadinimas	Plotas (m²)
42A		
1	Tambūras	5.06
2	Ūkio patalpa	2.67
3	Sanitarinis mazgas	3.24
4	Gyvenamasis kambarys	30.71
7	Ūkio patalpa	2.87
		44.55
42B		
1	Tambūras	5.06
2	Ūkio patalpa	2.67
3	Sanitarinis mazgas	3.24
4	Gyvenamasis kambarys	30.71
		41.69
Iš viso pirmame aukšte:		86.24
<b>Bendras pastatų plotas sklype</b>		
		170.24

1A  
1 : 100

2024-04-17 16:06:51

0	2023 12	Aptarimui su visuomene		
Laida Edition	Išleidimo data Release date	Laidos statusas. Keitimo priežastis (jei taikoma) Edition status. Correction reason		
Projektuotojas Designer	Architektas Jonas Martinkus Individualios veiklos paž. nr. 428868 www.archismart.lt, jonas.martinkus@gmail.com +370 693 81124			Projekto pavadinimas Project name
Atestatas Certificate	Pareigos Position	Vardas, Pavardė Name	Parašas Signature	Data Date
A 2184	PV/arch	J. Martinkus		2023 12
Dvidešimt keturi blokuoti gyvenamosios paskirties (vieno buto) pastatai. Vilnius, Keltų g. 40, 42, 44, 46, 48, 50, 52, 54, 56, 58, 60, 62. Statybos projektas				Dokumento pavadinimas Document name
Pirmo aukšto planas				Laida Edition
				0
Proj. stadija Project stage	Statytojas Builder	UAB "Sunday LT"		Statiny Building
PP			42A ir 42B namai	Mastelis Scale
				Lapas Draw No.
				0
Žymuo Mark				23-116-PP -SA-1.1
				1 : 100
				62

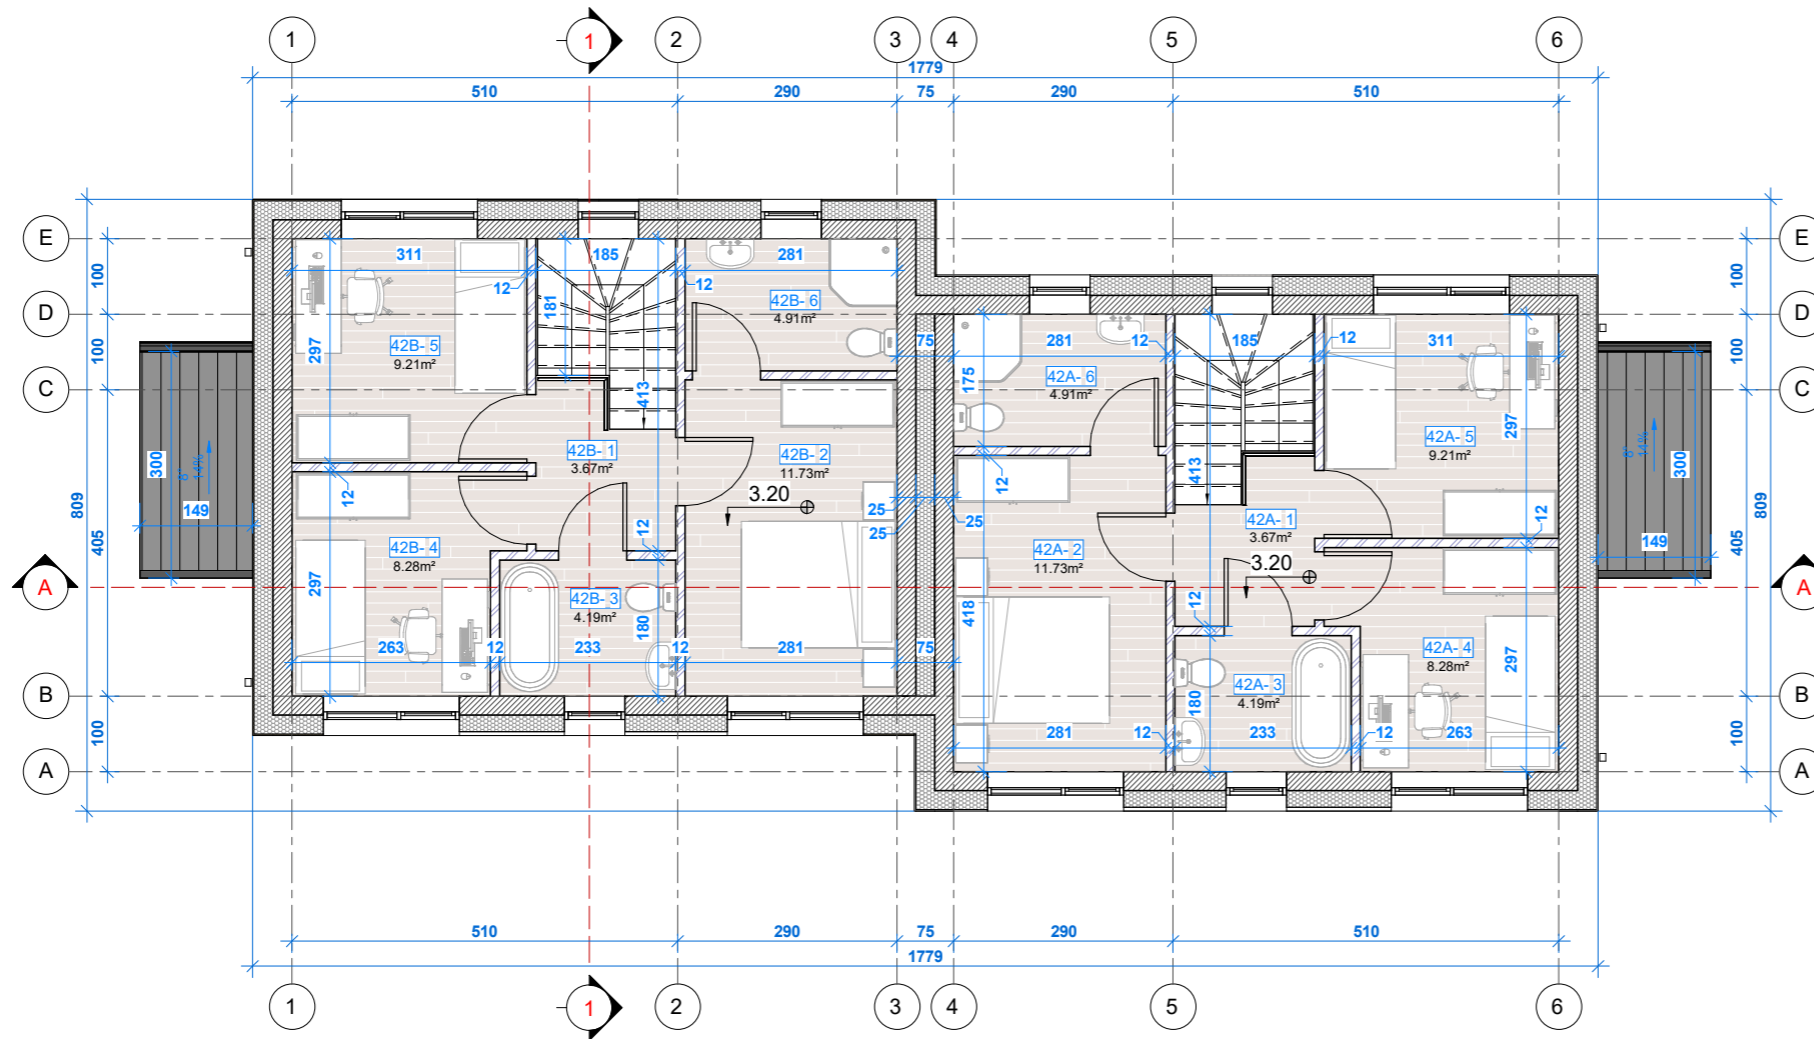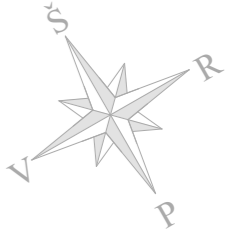

**Antrojo aukšto patalpų eksplikacija**


Nr.	Pavadinimas	Plotas (m²)
42A		
1	Holas	3.67
2	Miegamasis kambarys	11.73
3	Sanitarinis mazgas	4.19
4	Miegamasis kambarys	8.28
5	Miegamasis kambarys	9.21
6	Sanitarinis mazgas	4.91
		41.99
42B		
1	Holas	3.67
2	Miegamasis kambarys	11.73
3	Sanitarinis mazgas	4.19
4	Miegamasis kambarys	8.28
5	Miegamasis kambarys	9.21
6	Sanitarinis mazgas	4.91
		41.99
Iš viso antrame aukšte:		83.98

**Bendras pastatų plotas sklype**

170.24

2024-04-17 16:06:55


0	2023 12	Aptarimui su visuomene		
Laida Edition	Išleidimo data Release date	Laidos statusas. Keitimo priežastis (jei taikoma) Edition status. Correction reason		
Projektuotojas Designer	 Architektas Jonas Martinkus Individualios veiklos paž. nr. 428868 www.archismart.lt, jonas.martinkus@gmail.com +370 693 81124			Projekto pavadinimas Project name
Atestatas Certificate	Pareigos Position	Vardas, Pavardė Name	Parašas Signature	Data Date
A 2184	PV/arch	J. Martinkus		2023 12
Dvidešimt keturi blokuoti gyvenamosios paskirties (vieno buto) pastatai. Vilnius, Keltų g. 40, 42, 44, 46, 48, 50, 52, 54, 56, 58, 60, 62. Statybos projektas				Dokumento pavadinimas Document name
Antro aukšto planas				Laida Edition
				0
Proj. stadija Project stage	Statytojas Builder	UAB "Sunday LT"		Statiny's Building
PP			42A ir 42B namai	Mastelis Scale
			Žymuo Mark	Lapas Draw No.
			23-116-PP -SA-1.2	1 : 100
				63

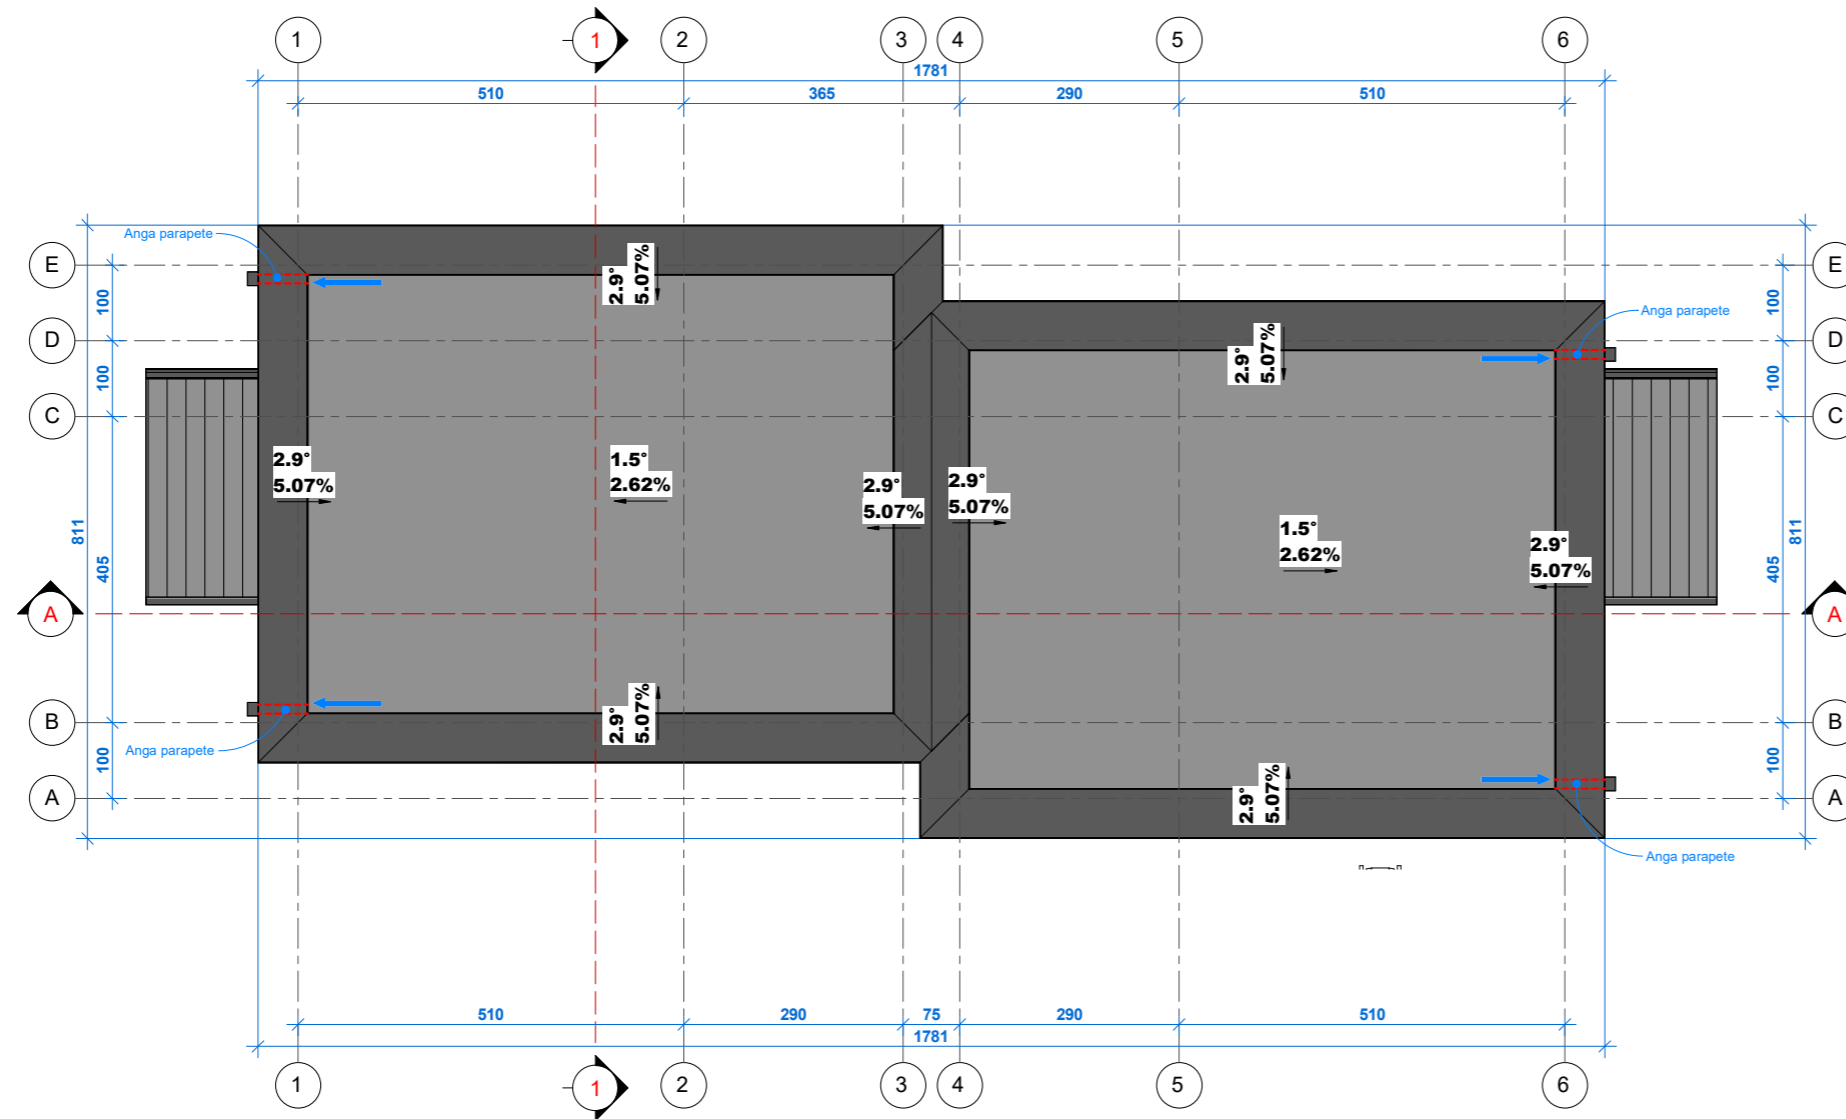

- PASTABOS:
1. Stogo danga - roloninė prilydoma;
  2. Lietaus nuvedimas - išorinis;
  3. Stogo elementų pozicijos orientacinė;


2024-04-17 16:06:57

0	2023 12	Aptarimui su visuomene		
Laida Edition	Išleidimo data Release date	Laidos statusas. Keitimo priežastis (jei taikoma) Edition status. Correction reason		
Projektuotojas Designer	 Architektas Jonas Martinkus Individualios veiklos paž. nr. 428868 www.archismart.lt, jonas.martinkus@gmail.com +370 693 81124			Projekto pavadinimas Project name
Atestatas Certificate	Pareigos Position	Vardas, Pavardė Name	Parašas Signature	Data Date
A 2184	PV/arch	J. Martinkus		2023 12
Stogo planas				Laida Edition
				0
Proj. stadija Project stage	Statytojas Builder	UAB "Sunday LT"		Statiny's Building
PP			42A ir 42B namai	Mastelis Scale
				Lapas Draw No.
				64
				Žymuo Mark
				23-116-PP -SA-1.4
				1 : 100

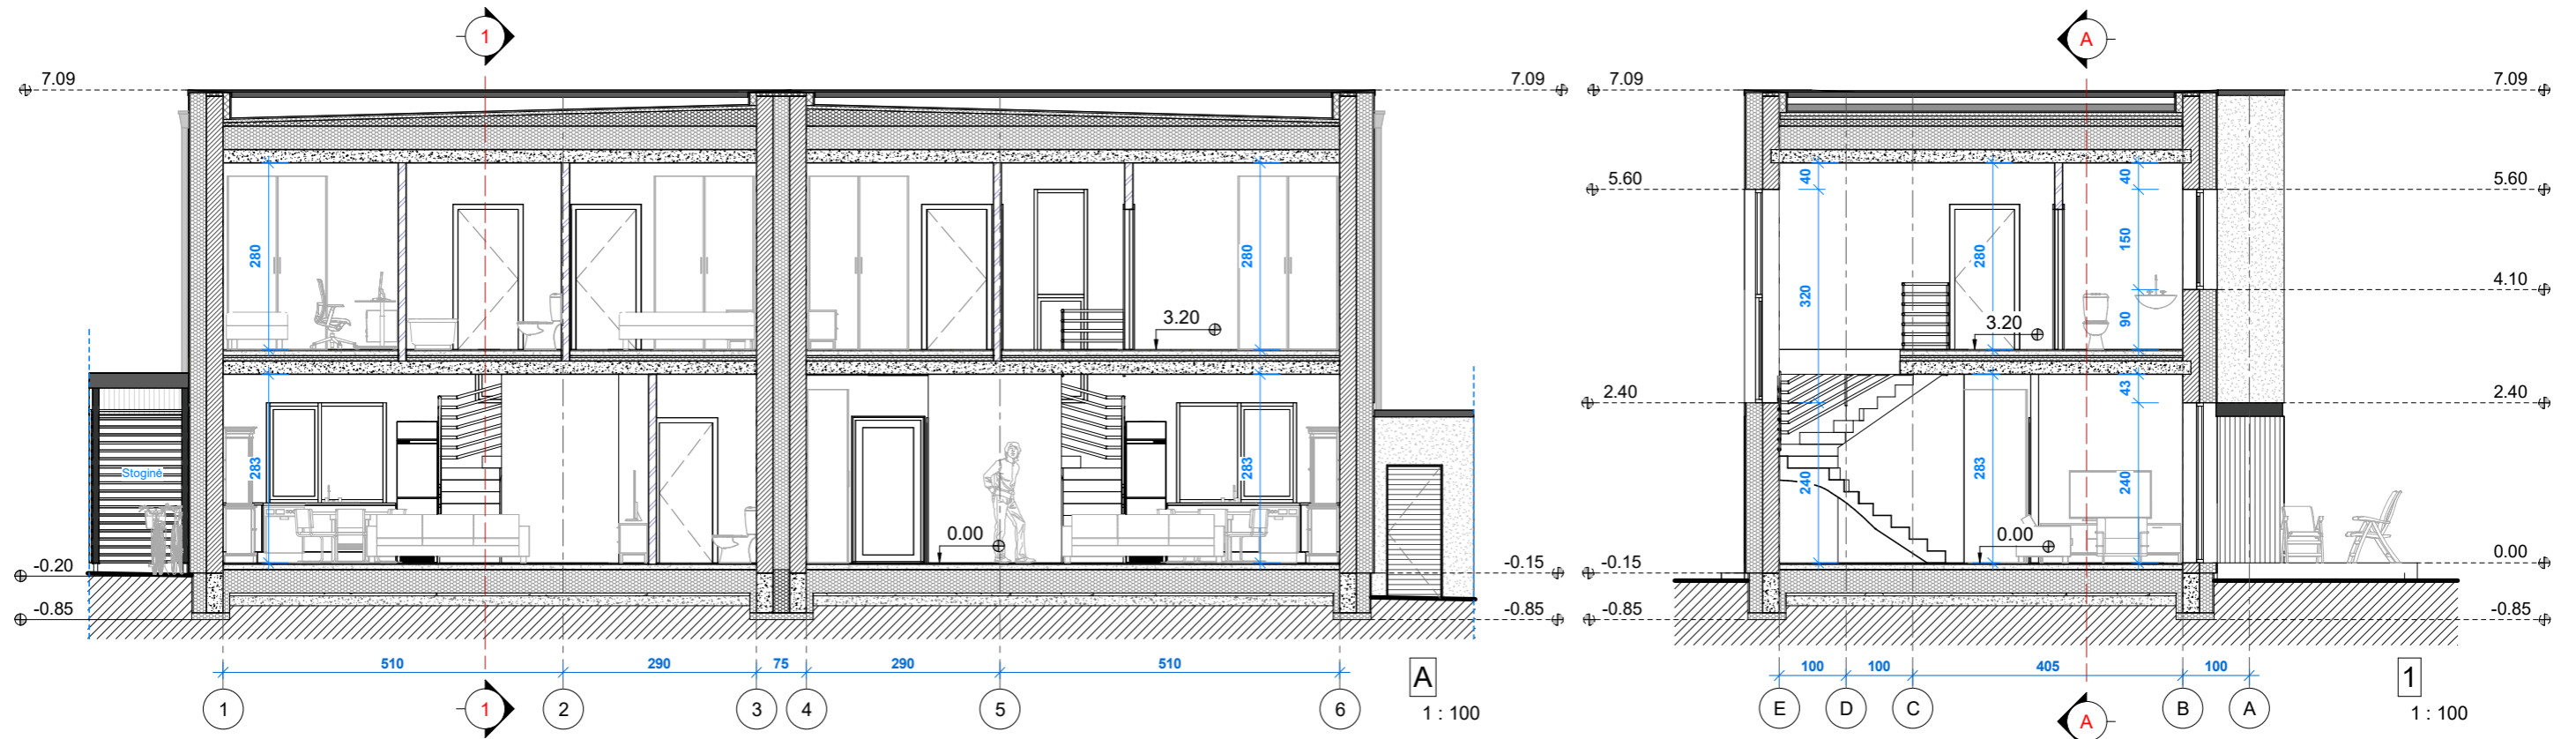

2024-04-17 16:07:00


0	2023 12	Aptarimui su visuomene		
Laida Edition	Išleidimo data Release date	Laidos statusas. Keitimo priežastis (jei taikoma) Edition status. Correction reason		
Projektuotojas Designer	 Architektas Jonas Martinkus Individualios veiklos paž. nr. 428868 www.archismart.lt, jonas.martinkus@gmail.com +370 693 81124			Projekto pavadinimas Project name
Atestatas Certificate	Pareigos Position	Vardas, Pavardė Name	Parašas Signature	Data Date
A 2184	PV/arch	J. Martinkus		2023 12
Dvidešimt keturi blokuoti gyvenamosios paskirties (vieno buto) pastatai. Vilnius, Keltų g. 40, 42, 44, 46, 48, 50, 52, 54, 56, 58, 60, 62. Statybos projektas				Dokumento pavadinimas Document name
Pjūviai				Laida Edition
				0
Proj. stadija Project stage	Statytojas Builder	UAB "Sunday LT"		Statiny Building
PP			42A ir 42B namai	Mastelis Scale
		Žymuo Mark	23-116-PP -SA-2.1	Lapas Draw No.
			1 : 100	65

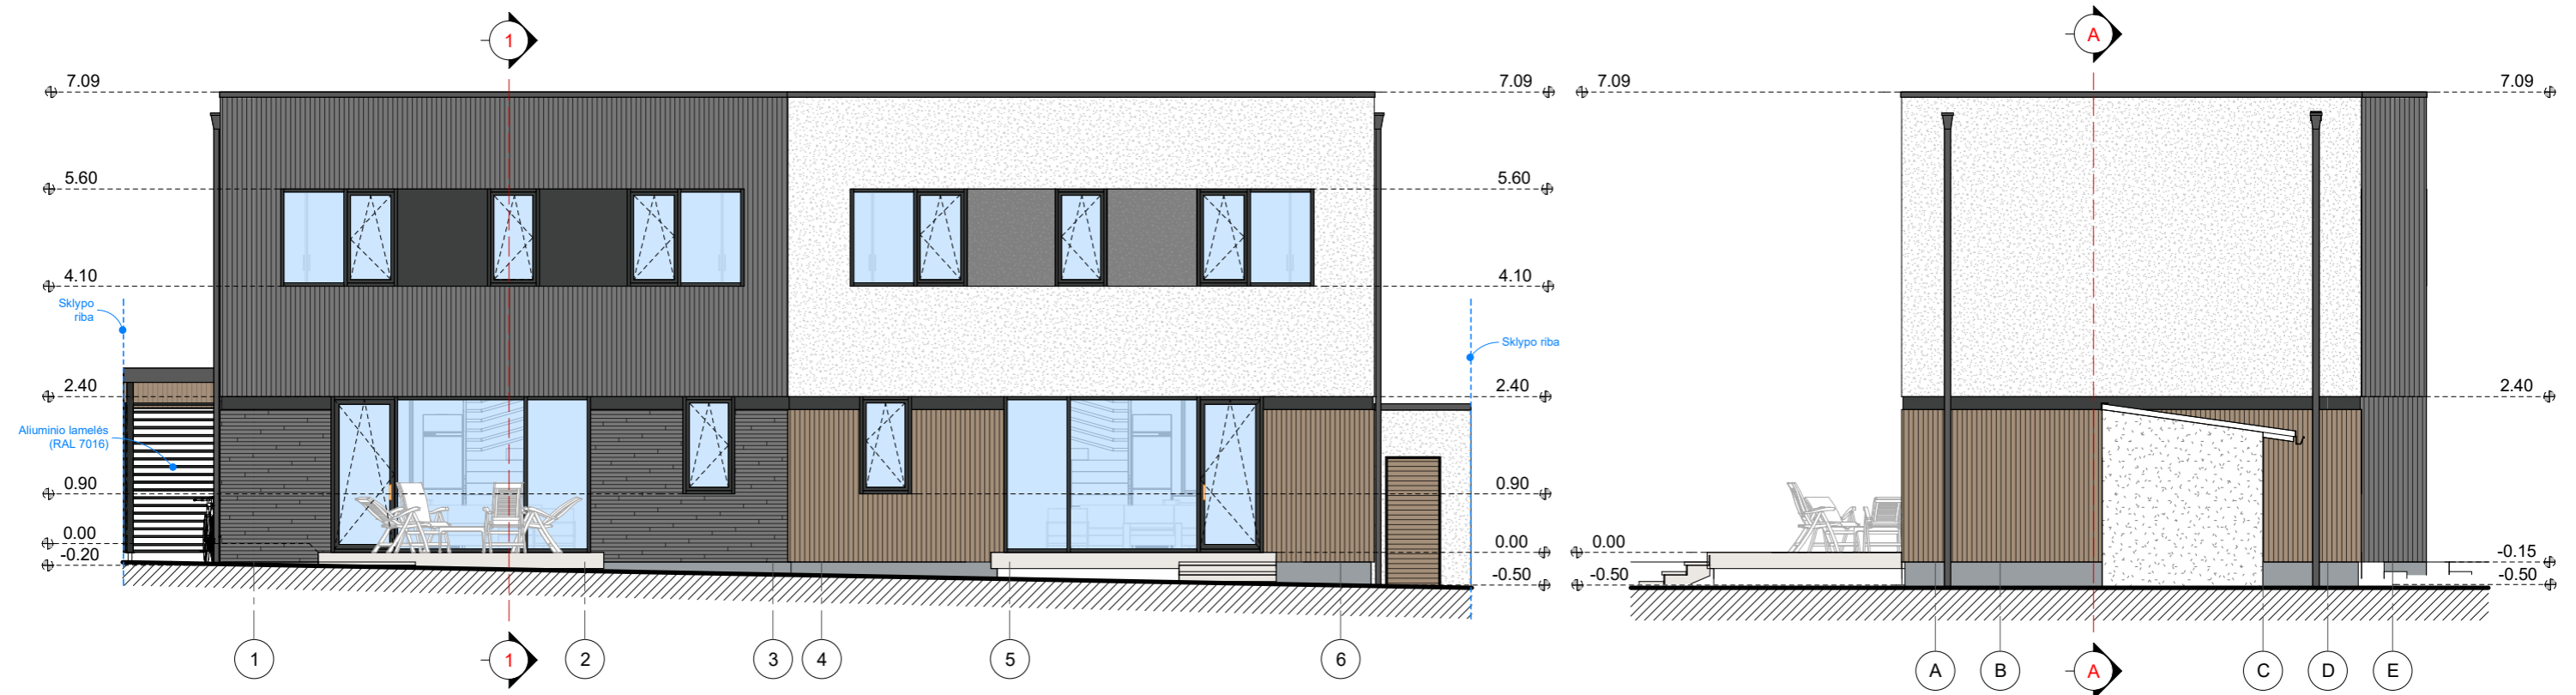

Sutartiniai ženklai			
Eskizas	Pastato dalis	Medžiaga	Spalva
	Sienos	Apdailinės plytelės	Rudai pilka, RAL 7022
	Sienos	Apdailinės plytelės	Rudai pilka, RAL 7022
	Sienos	Apdailinės plytelės	Rusva, RAL 1011
	Cokolis	Drėgm. atsp. tinkas	Pilka, RAL 7040
	Sienos	Tinkas	Pilka, RAL 7045
	Sienos	Tinkas	Tamsiai pilka, RAL 7016
	Sienos	Tinkas	Balta, RAL 9003
	Langai	Plastiko rėmai	Tamsiai pilka, RAL 7016

2024-04-17 16:07:10



0	2023 12	Aptarimui su visuomene		
Laida Edition	Išleidimo data Release date	Laidos statusas. Keitimo priežastis (jei taikoma) Edition status. Correction reason		
Projektuotojas Designer	Architektas Jonas Martinkus Individualios veiklos paž. nr. 428868 www.archismart.lt, jonas.martinkus@gmail.com +370 693 81124			Projekto pavadinimas Project name
Atestatas Certificate	Pareigos Position	Vardas, Pavardė Name	Parašas Signature	Data Date
A 2184	PV/arch	J. Martinkus		2023 12
Dokumento pavadinimas Document name				Laida Edition
Fasadai 1-6, A-E				0
Proj. stadija Project stage	Statytojas Builder	UAB "Sunday LT"		Žymuo Mark
PP			42A ir 42B namai	Mastelis Scale
			23-116-PP -SA-3.1	Lapas Draw No.
			1 : 100	66

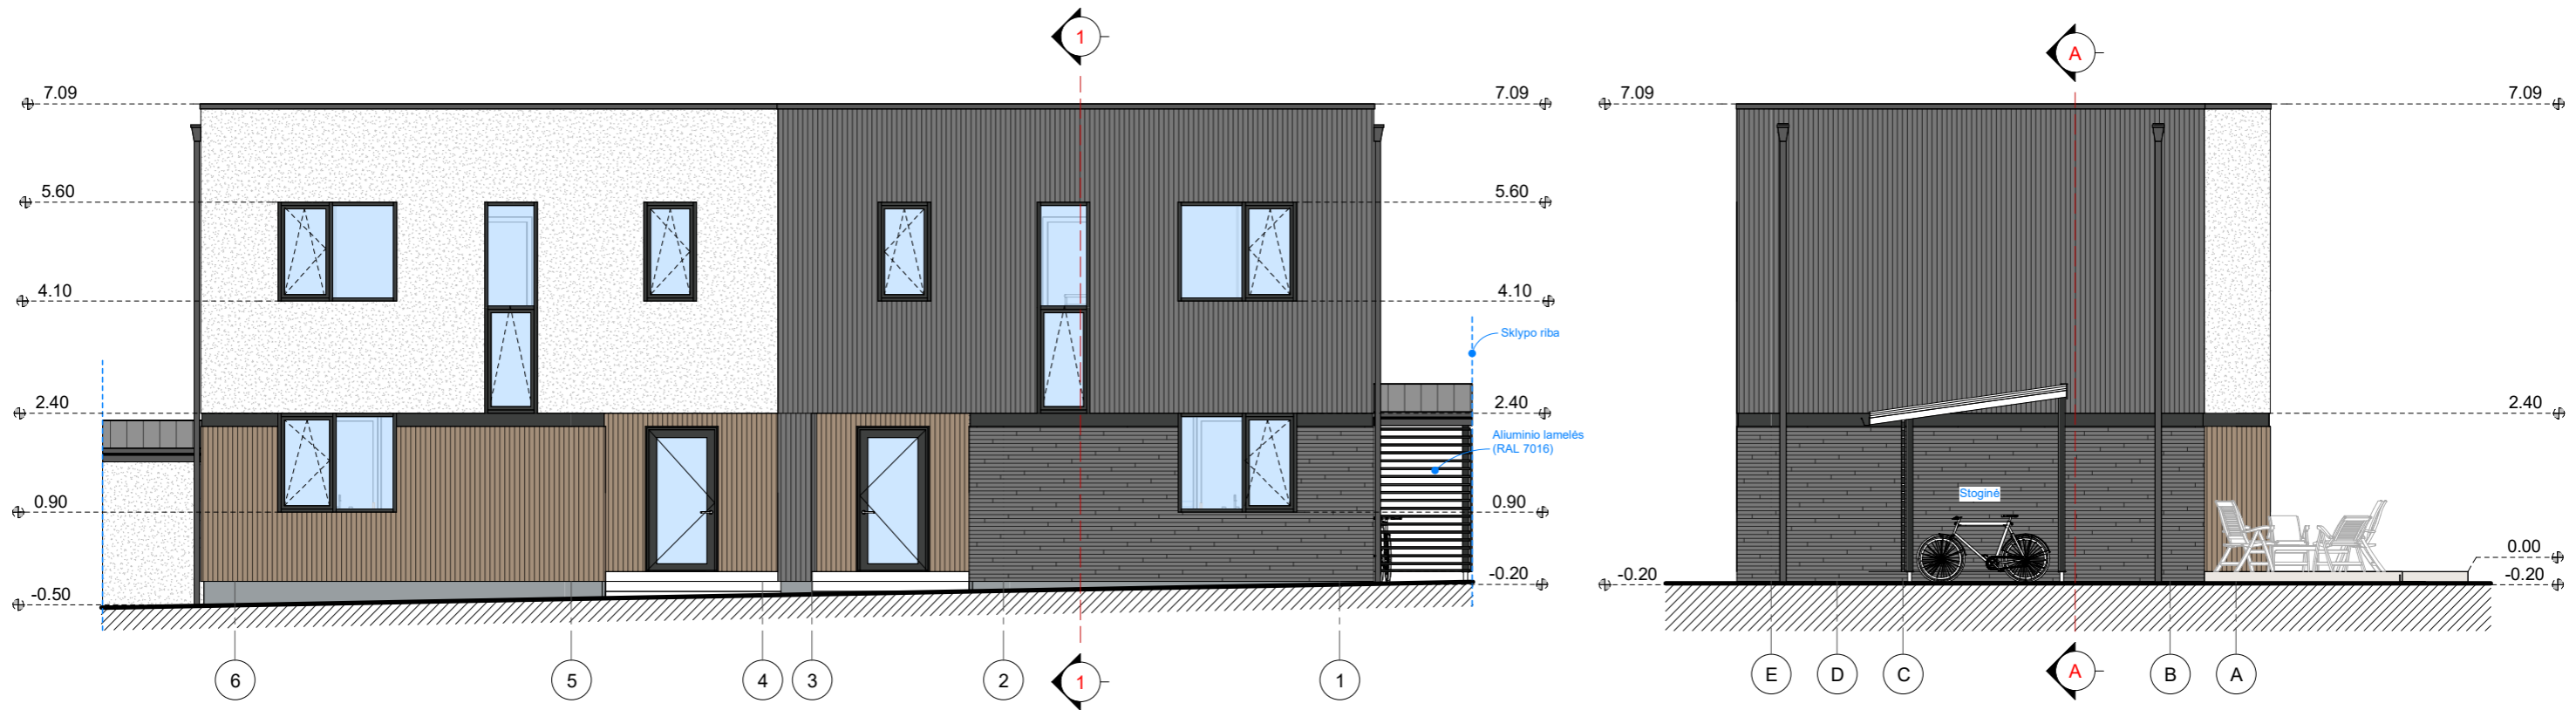

Sutartiniai ženklai			
Eskizas	Pastato dalis	Medžiaga	Spalva
	Sienos	Apdailinės plytelės	Rudai pilka, RAL 7022
	Sienos	Apdailinės plytelės	Rudai pilka, RAL 7022
	Sienos	Apdailinės plytelės	Rusva, RAL 1011
	Cokolis	Drėgm. atsp. tinkas	Pilka, RAL 7040
	Sienos	Tinkas	Pilka, RAL 7045
	Sienos	Tinkas	Tamsiai pilka, RAL 7016
	Sienos	Tinkas	Balta, RAL 9003
	Langai	Plastiko rėmai	Tamsiai pilka, RAL 7016

2024-04-17 16:07:18

0	2023 12	Aptarimui su visuomene		
Laida Edition	Išleidimo data Release date	Laidos statusas. Keitimo priežastis (jei taikoma) Edition status. Correction reason		
Projektuotojas Designer	Architektas Jonas Martinkus Individualios veiklos paž. nr. 428868 www.archismart.lt, jonas.martinkus@gmail.com +370 693 81124			Projekto pavadinimas Project name
Atestatas Certificate	Pareigos Position	Vardas, Pavardė Name	Parašas Signature	Data Date
A 2184	PV/arch	J. Martinkus		2023 12
Dokumento pavadinimas Document name				Laida Edition
Fasadai 6-1, E-A				0
Proj. stadija Project stage	Statytojas Builder	UAB "Sunday LT"		Žymuo Mark
PP			23-116-PP -SA-3.2	Mastelis Scale
			42A ir 42B namai	Lapas Draw No.
			1 : 100	67

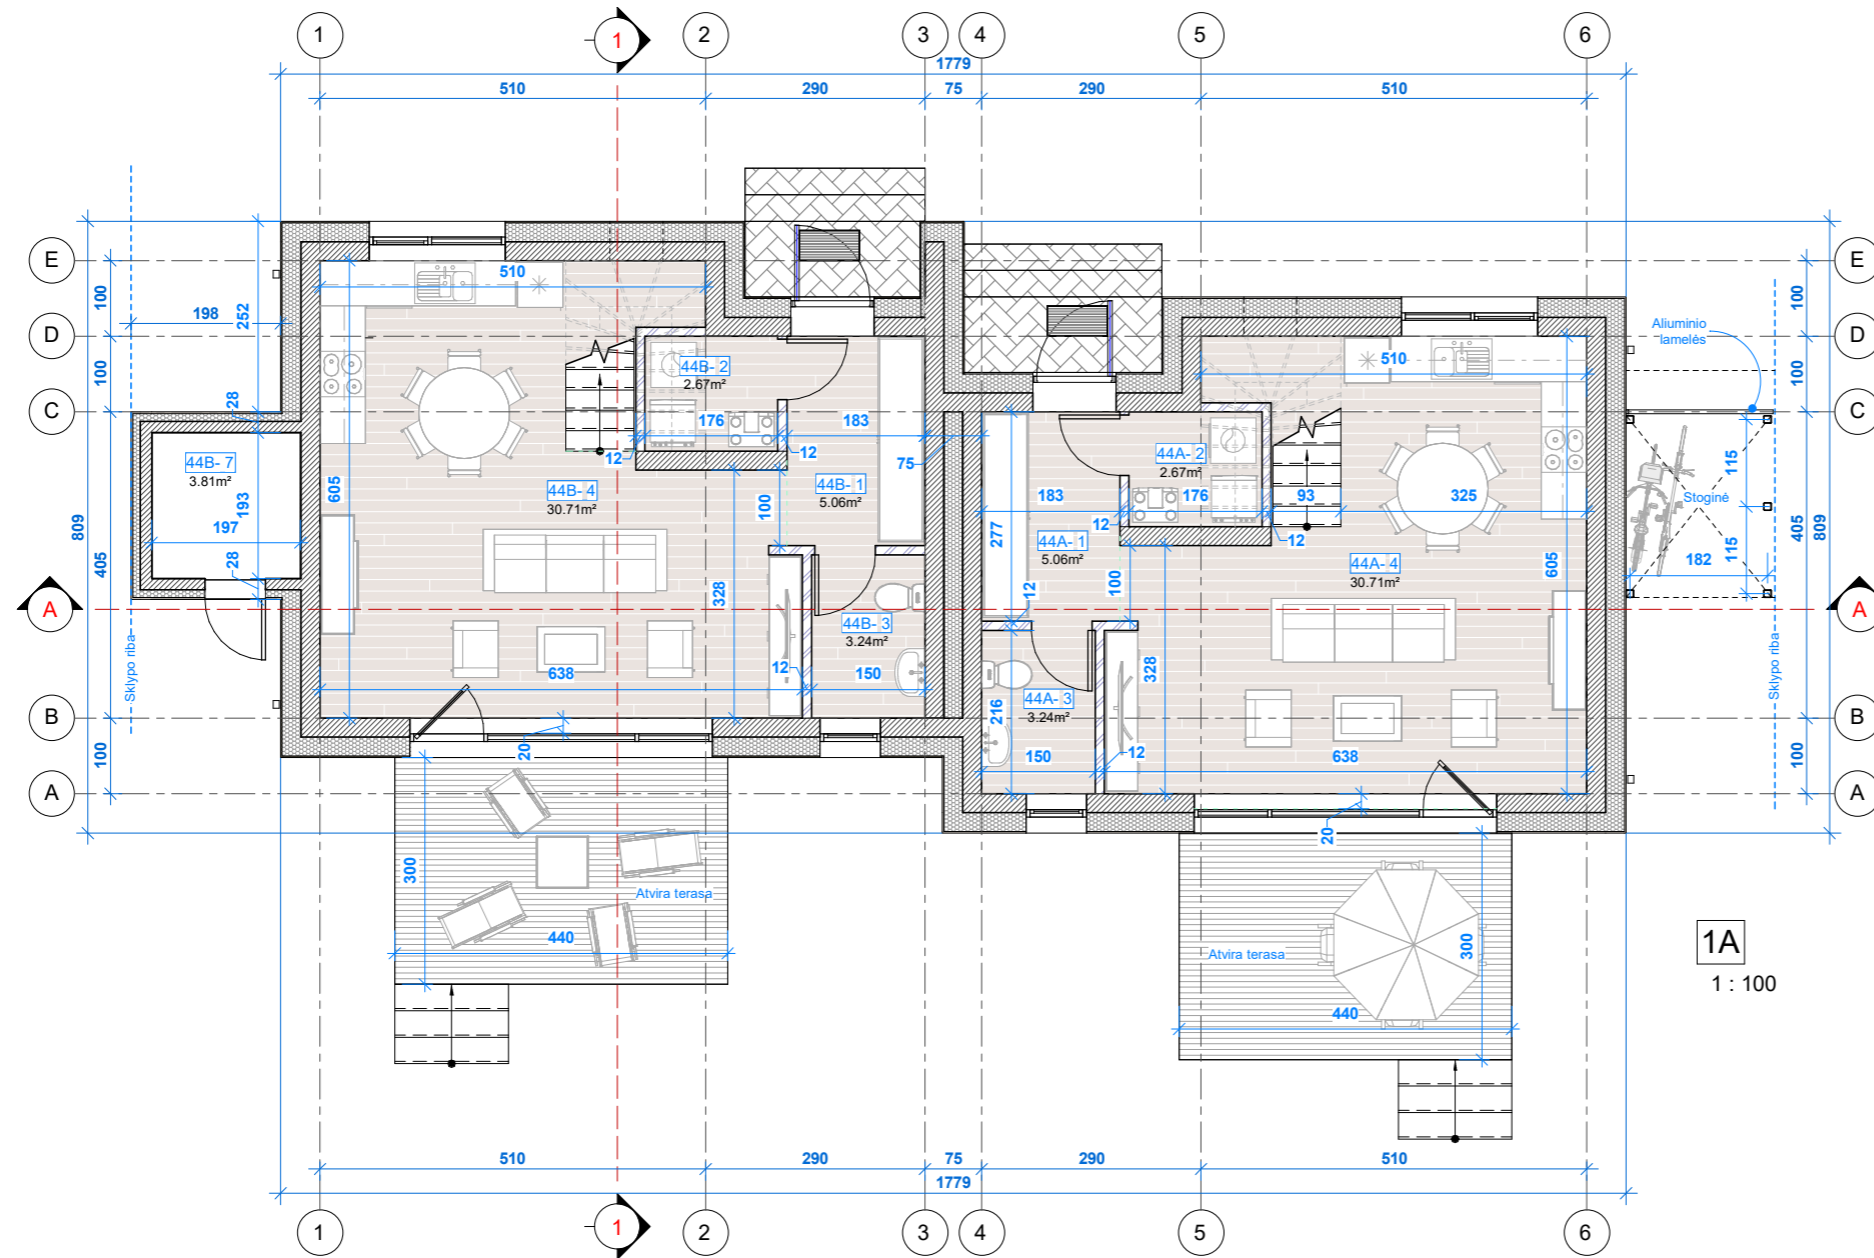
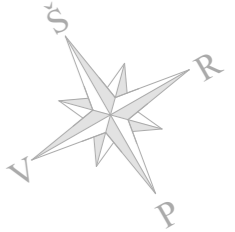


Pirmojo aukšto patalpų eksplikacija		
Nr.	Pavadinimas	Plotas (m²)
44A		
1	Tambūras	5.06
2	Ūkio patalpa	2.67
3	Sanitarinis mazgas	3.24
4	Gyvenamasis kambarys	30.71
		41.69
44B		
1	Tambūras	5.06
2	Ūkio patalpa	2.67
3	Sanitarinis mazgas	3.24
4	Gyvenamasis kambarys	30.71
7	Ūkio patalpa	3.81
		45.50
Iš viso pirmame aukšte:		87.19
<b>Bendras pastatų plotas sklype</b>		
171.20		

1A  
1 : 100

2024-04-17 16:05:25

0	2023 12	Aptarimui su visuomene		
Laida Edition	Išleidimo data Release date	Laidos statusas. Keitimo priežastis (jei taikoma) Edition status. Correction reason		
Projektuotojas Designer	Architektas Jonas Martinkus Individualios veiklos paž. nr. 428868 www.archismart.lt, jonas.martinkus@gmail.com +370 693 81124			Projekto pavadinimas Project name
Atestatas Certificate	Pareigos Position	Vardas, Pavardė Name	Parašas Signature	Data Date
A 2184	PV/arch	J. Martinkus		2023 12
Dvidešimt keturi blokuoti gyvenamosios paskirties (vieno buto) pastatai. Vilnius, Keltų g. 40, 42, 44, 46, 48, 50, 52, 54, 56, 58, 60, 62. Statybos projektas				Dokumento pavadinimas Document name
Pirmo aukšto planas				Laida Edition
				0
Proj. stadija Project stage	Statytojas Builder	UAB "Sunday LT"		Statiny's Building
PP			44A ir 44B namai	Mastelis Scale
				Lapas Draw No.
				68
				Žymuo Mark
				23-116-PP -SA-1.1
				1 : 100

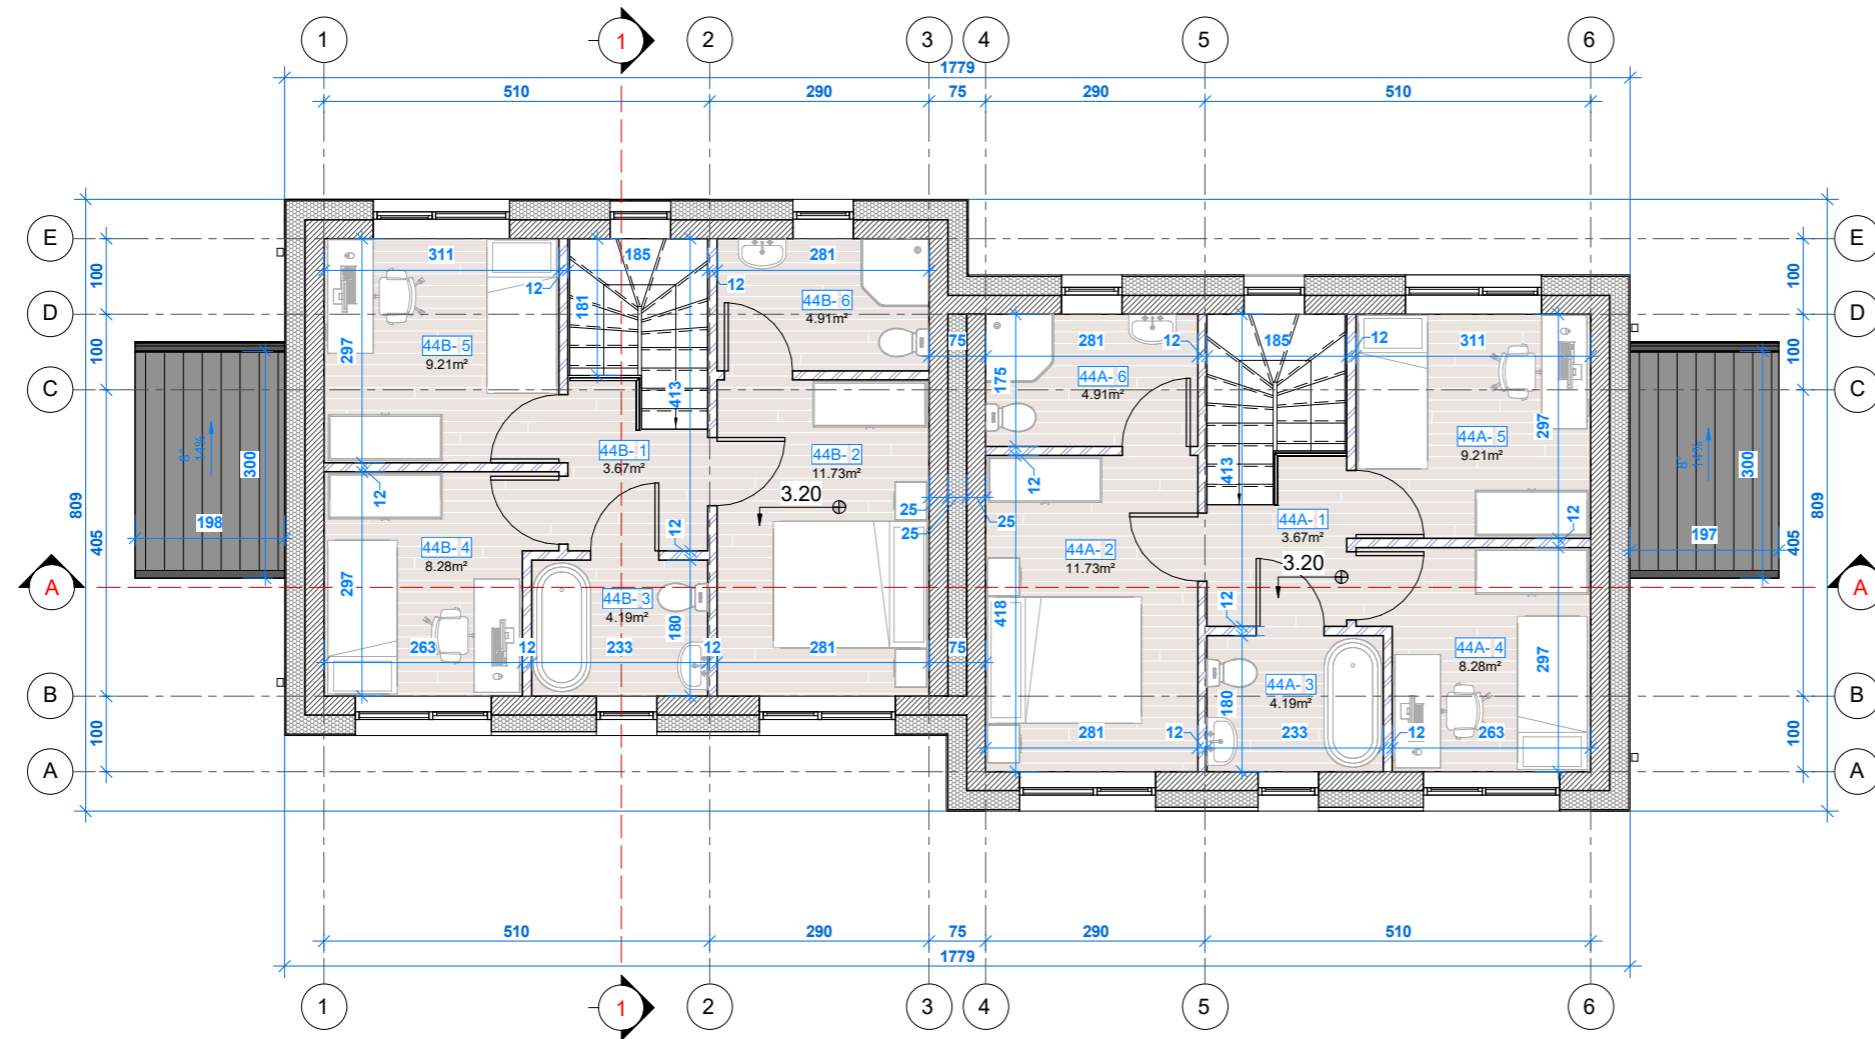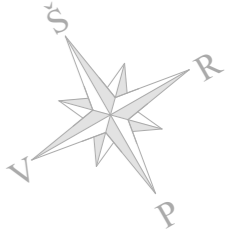

**Antrojo aukšto patalpų eksplikacija**


Nr.	Pavadinimas	Plotas (m²)
<b>44A</b>		
1	Holas	3.67
2	Miegamasis kambarys	11.73
3	Sanitarinis mazgas	4.19
4	Miegamasis kambarys	8.28
5	Miegamasis kambarys	9.21
6	Sanitarinis mazgas	4.91
		41.99
<b>44B</b>		
1	Holas	3.67
2	Miegamasis kambarys	11.73
3	Sanitarinis mazgas	4.19
4	Miegamasis kambarys	8.28
5	Miegamasis kambarys	9.21
6	Sanitarinis mazgas	4.91
		41.99
Iš viso antrame aukšte:		83.98

**Bendras pastatų plotas sklype**

171.20

2024-04-17 16:05:29


0	2023 12	Aptarimui su visuomene		
Laida Edition	Išleidimo data Release date	Laidos statusas. Keitimo priežastis (jei taikoma) Edition status. Correction reason		
Projektuotojas Designer	Architektas Jonas Martinkus Individualios veiklos paž. nr. 428868 www.archismart.lt, jonas.martinkus@gmail.com +370 693 81124			Projekto pavadinimas Project name
Atestatas Certificate	Pareigos Position	Vardas, Pavardė Name	Parašas Signature	Data Date
A 2184	PV/arch	J. Martinkus		2023 12
Dvidešimt keturi blokuoti gyvenamosios paskirties (vieno buto) pastatai. Vilnius, Keltų g. 40, 42, 44, 46, 48, 50, 52, 54, 56, 58, 60, 62. Statybos projektas				Dokumento pavadinimas Document name
Antro aukšto planas				Laida Edition
				0
Proj. stadija Project stage	Statytojas Builder	UAB "Sunday LT"		Statiny's Building
PP			44A ir 44B namai	Mastelis Scale
				Lapas Draw No.
				69
			Žymuo Mark	
			23-116-PP -SA-1.2	1 : 100

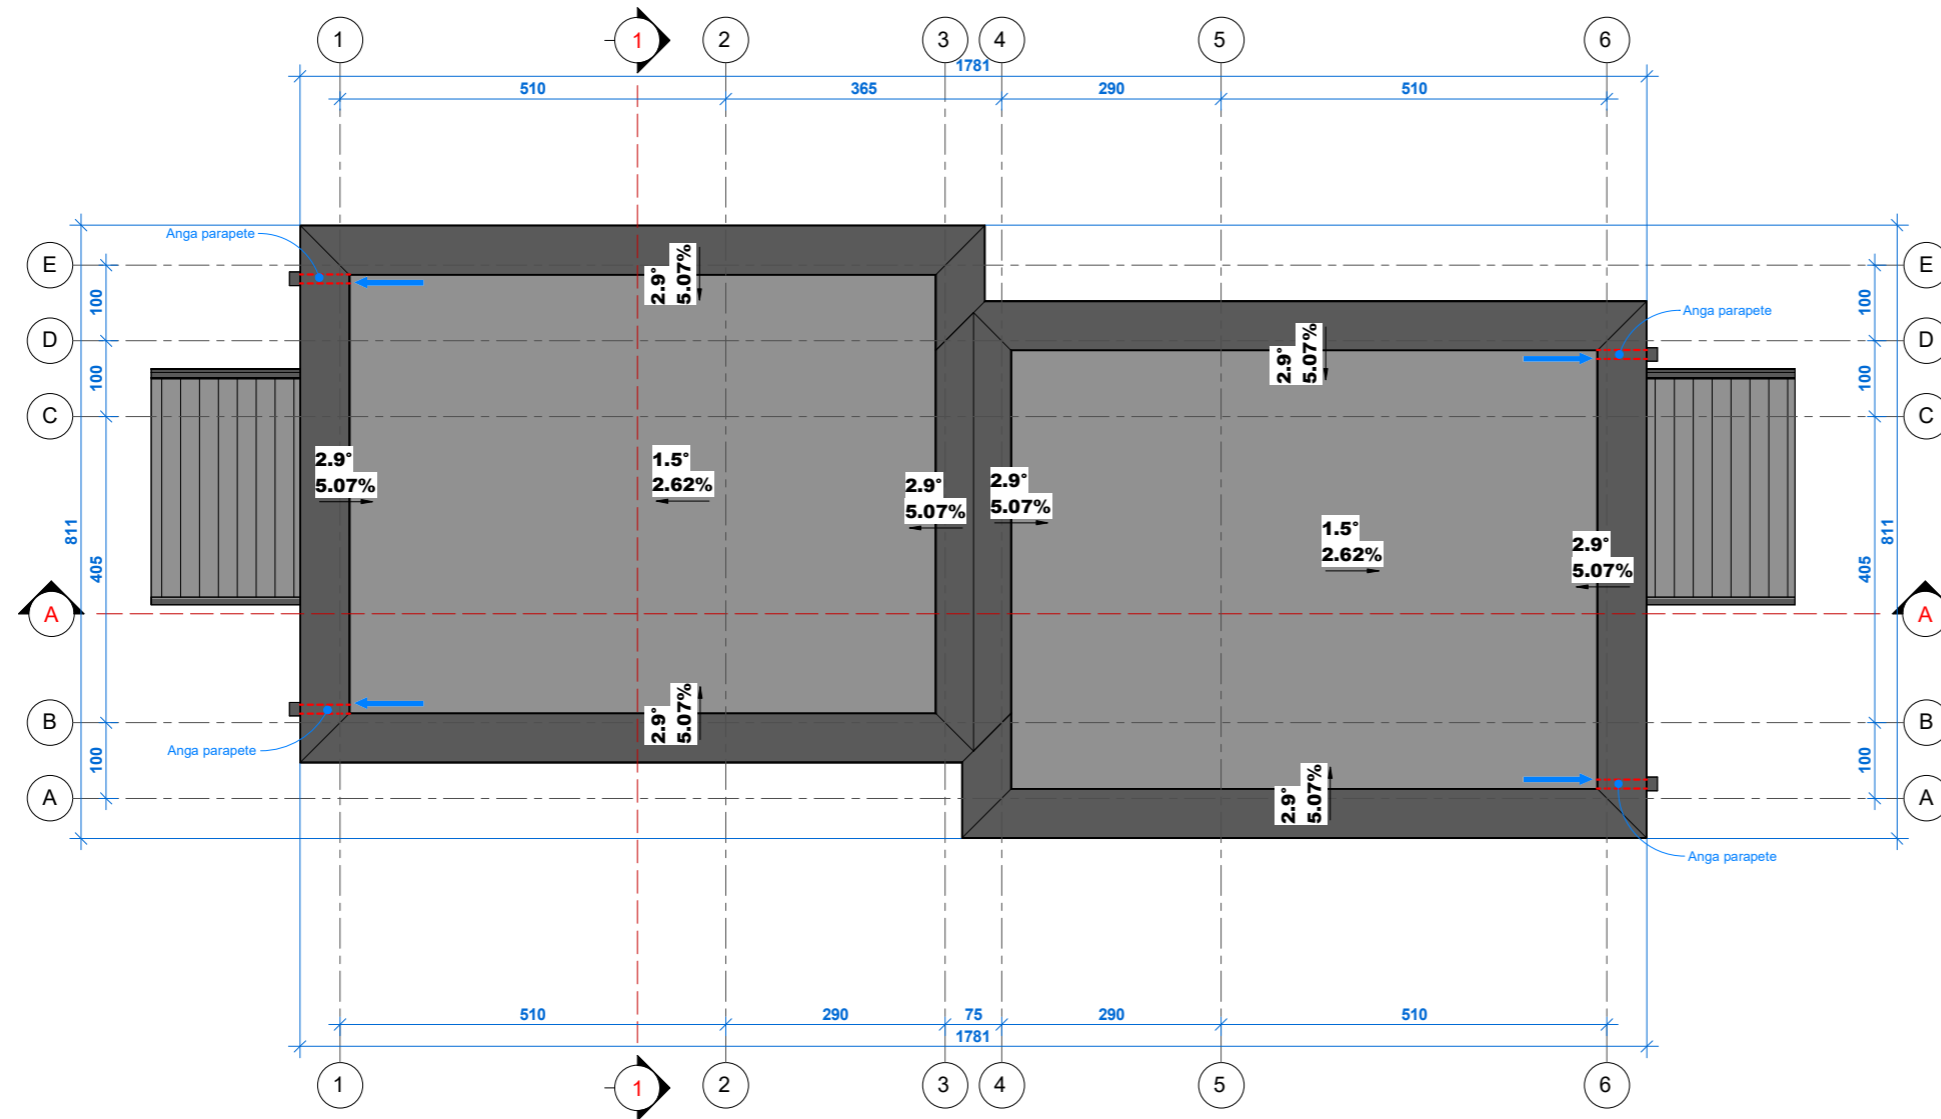

- PASTABOS:
1. Stogo danga - roloninė prilydoma;
  2. Lietaus nuvedimas - išorinis;
  3. Stogo elementų pozicijos orientacinė;


2024-04-17 16:05:32

0	2023 12	Aptarimui su visuomene				
Laida Edition	Išleidimo data Release date	Laidos statusas. Keitimo priežastis (jei taikoma) Edition status. Correction reason				
Projektuotojas Designer	 Architektas Jonas Martinkus Individualios veiklos paž. nr. 428868 www.archismart.lt, jonas.martinkus@gmail.com +370 693 81124			Projekto pavadinimas Project name		
Atestatas Certificate	Pareigos Position	Vardas, Pavardė Name	Parašas Signature	Data Date	Dokumento pavadinimas Document name	
A 2184	PV/arch	J. Martinkus		2023 12	Stogo planas	
					Statinyš Building	Lapas Draw No.
Proj. stadija Project stage	Statytojas Builder			Žymuo Mark	Mastelis Scale	
PP	UAB "Sunday LT"			23-116-PP -SA-1.4	1 : 100	70

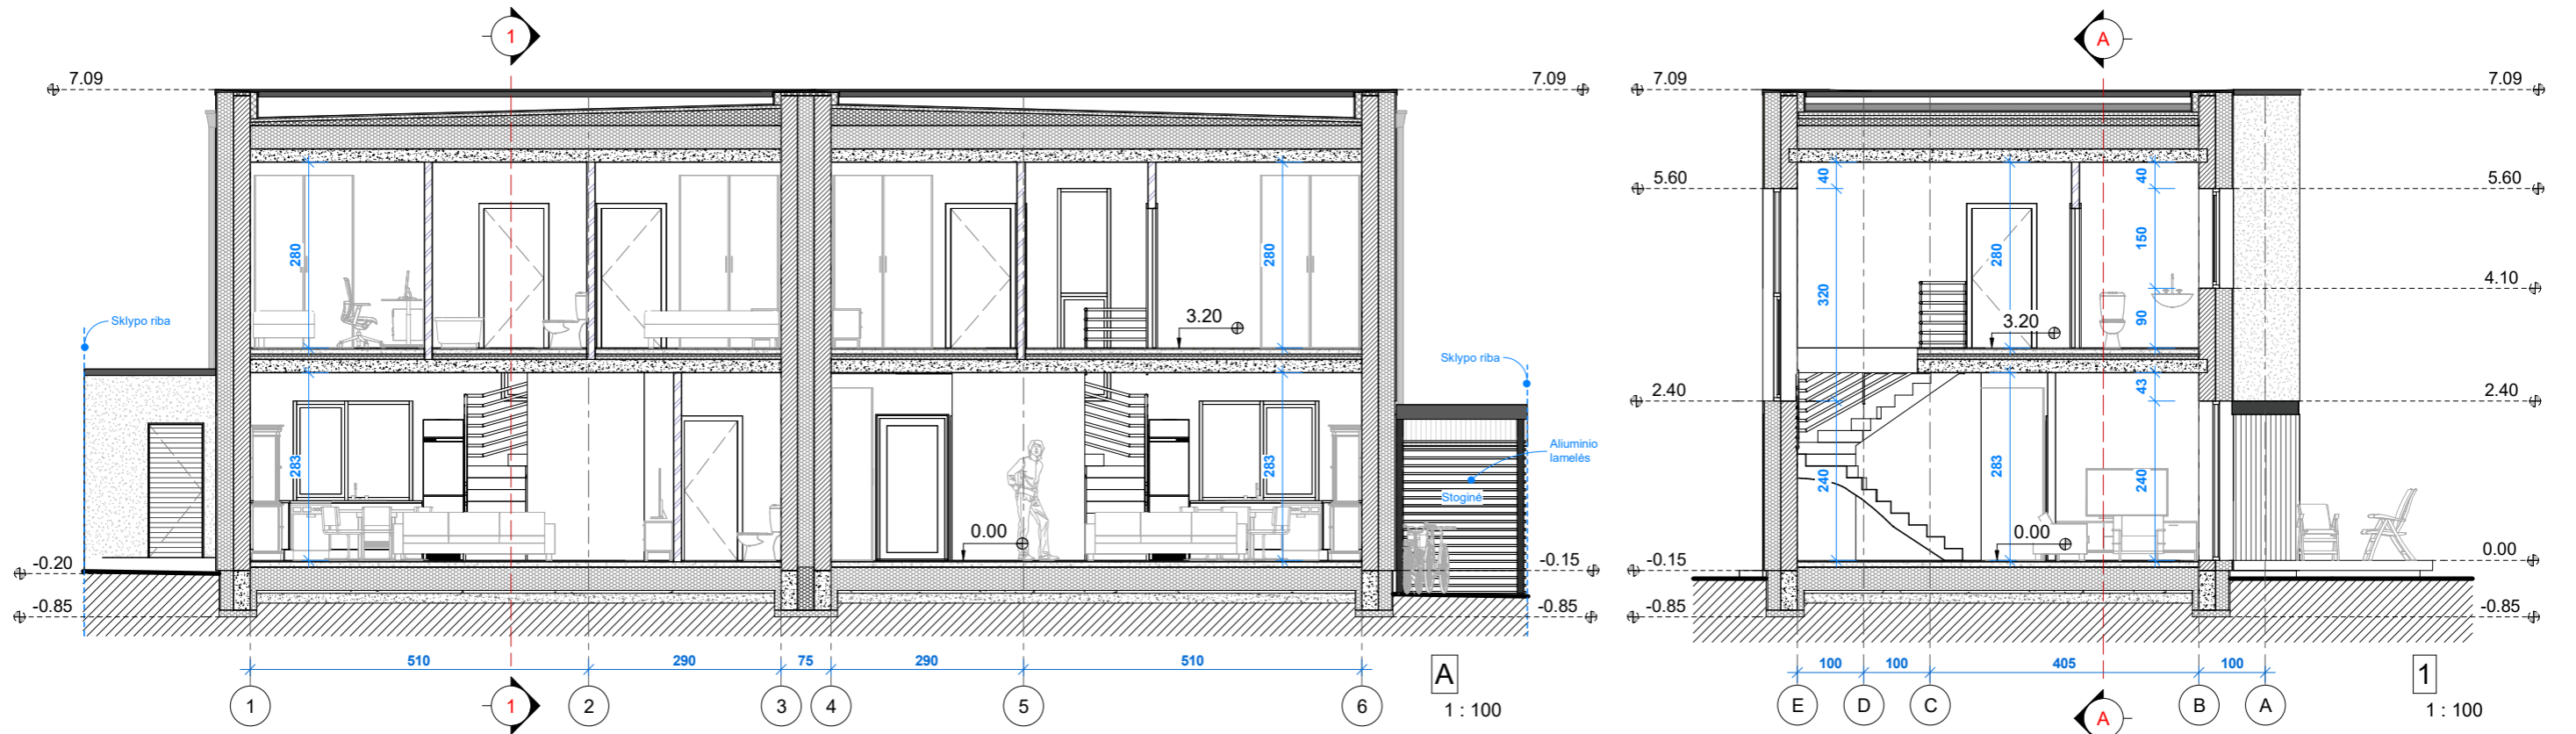

2024-04-17 16:05:34


0	2023 12	Aptarimui su visuomene		
Laida Edition	Išleidimo data Release date	Laidos statusas. Keitimo priežastis (jei taikoma) Edition status. Correction reason		
Projektuotojas Designer	 Architektas Jonas Martinkus Individualios veiklos paž. nr. 428868 www.archismart.lt, jonas.martinkus@gmail.com +370 693 81124			Projekto pavadinimas Project name
Atestatas Certificate	Pareigos Position	Vardas, Pavardė Name	Parašas Signature	Data Date
A 2184	PV/arch	J. Martinkus		2023 12
Dokumento pavadinimas Document name				Laida Edition
Pjūviai				0
Proj. stadija Project stage	Statytojas Builder	UAB "Sunday LT"		Statiny Building
PP			Žymuo Mark	44A ir 44B namai
		23-116-PP -SA-2.1		Mastelis Scale
		1 : 100		Lapas Draw No.
		71		

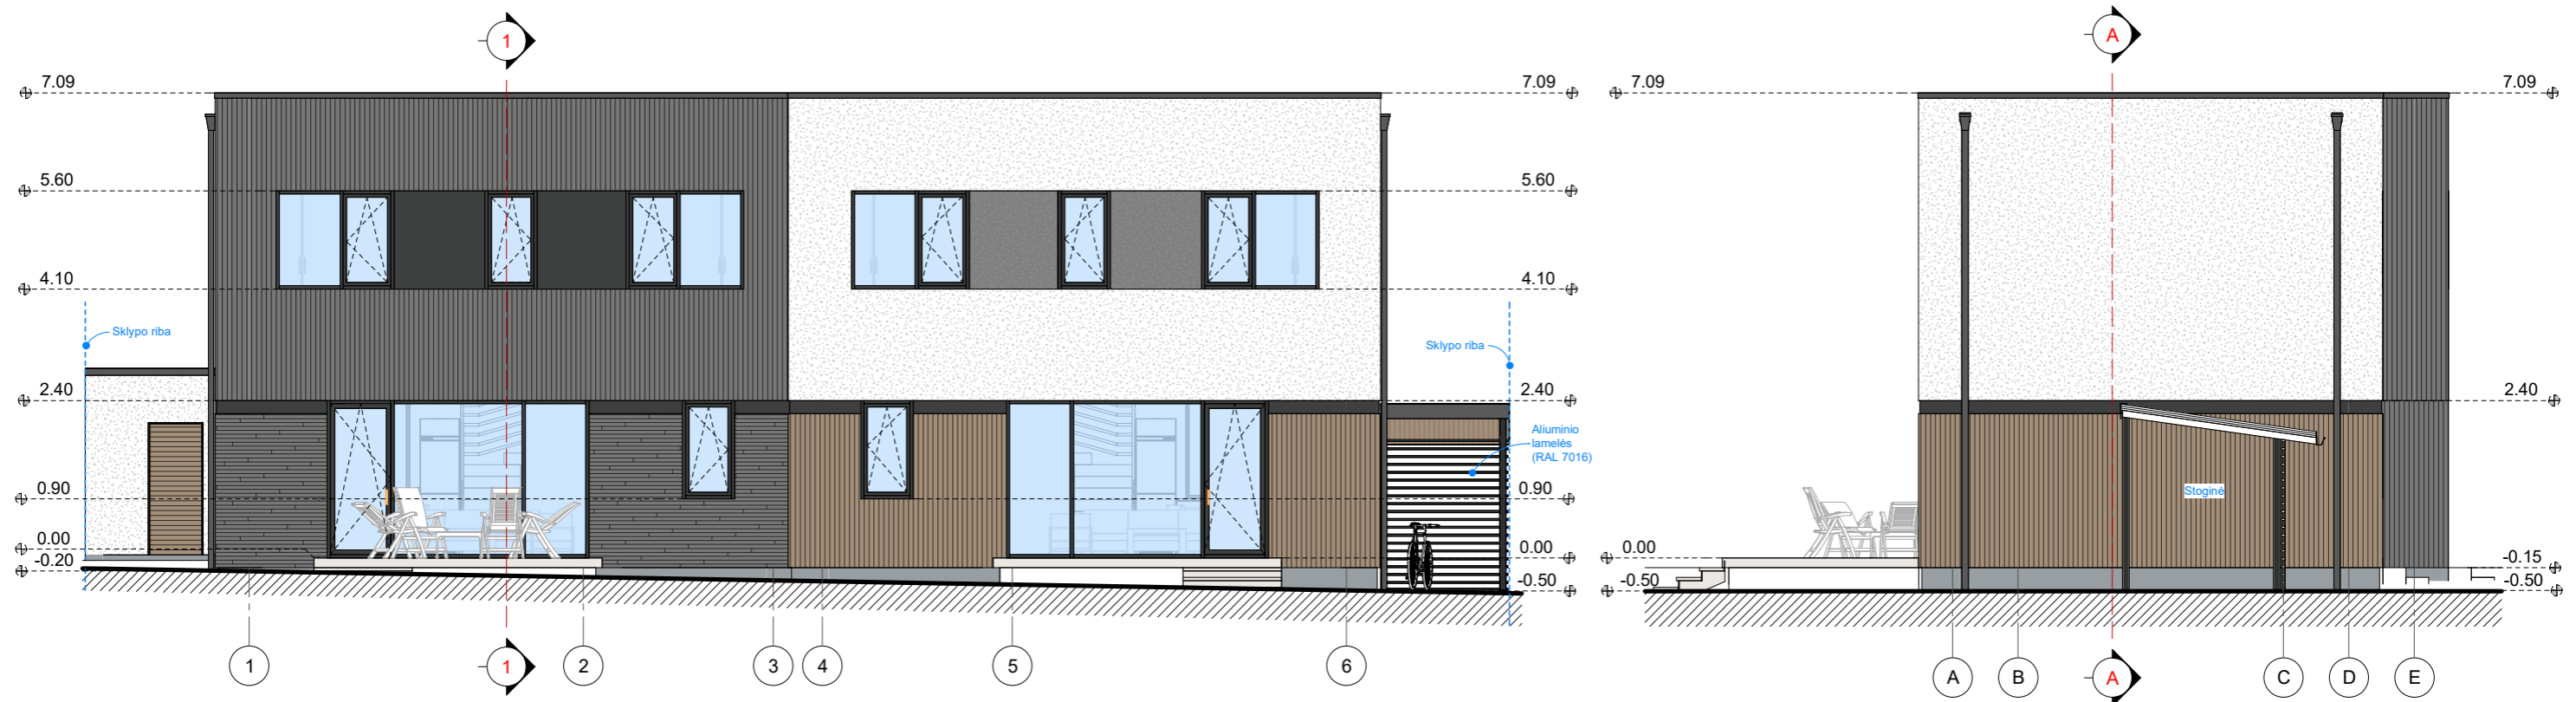

Sutartiniai ženklai			
Eskizas	Pastato dalis	Medžiaga	Spalva
	Sienos	Apdailinės plytelės	Rudai pilka, RAL 7022
	Sienos	Apdailinės plytelės	Rudai pilka, RAL 7022
	Sienos	Apdailinės plytelės	Rusva, RAL 1011
	Cokolis	Drėgm. atsp. tinkas	Pilka, RAL 7040
	Sienos	Tinkas	Pilka, RAL 7045
	Sienos	Tinkas	Tamsiai pilka, RAL 7016
	Sienos	Tinkas	Balta, RAL 9003
	Langai	Plastiko rėmai	Tamsiai pilka, RAL 7016

2024-04-17 16:05:43



0	2023 12	Aptarimui su visuomene		
Laida Edition	Išleidimo data Release date	Laidos statusas. Keitimo priežastis (jei taikoma) Edition status. Correction reason		
Projektuotojas Designer	Architektas Jonas Martinkus Individualios veiklos paž. nr. 428868 www.archismart.lt, jonas.martinkus@gmail.com +370 693 81124			Projekto pavadinimas Project name
Atestatas Certificate	Pareigos Position	Vardas, Pavardė Name	Parašas Signature	Data Date
A 2184	PV/arch	J. Martinkus		2023 12
Dokumento pavadinimas Document name				Laida Edition
Fasadai 1-6, A-E				0
Proj. stadija Project stage	Statytojas Builder	UAB "Sunday LT"		Žymuo Mark
PP			23-116-PP -SA-3.1	Mastelis Scale
			44A ir 44B namai	Lapas Draw No.
			1 : 100	72

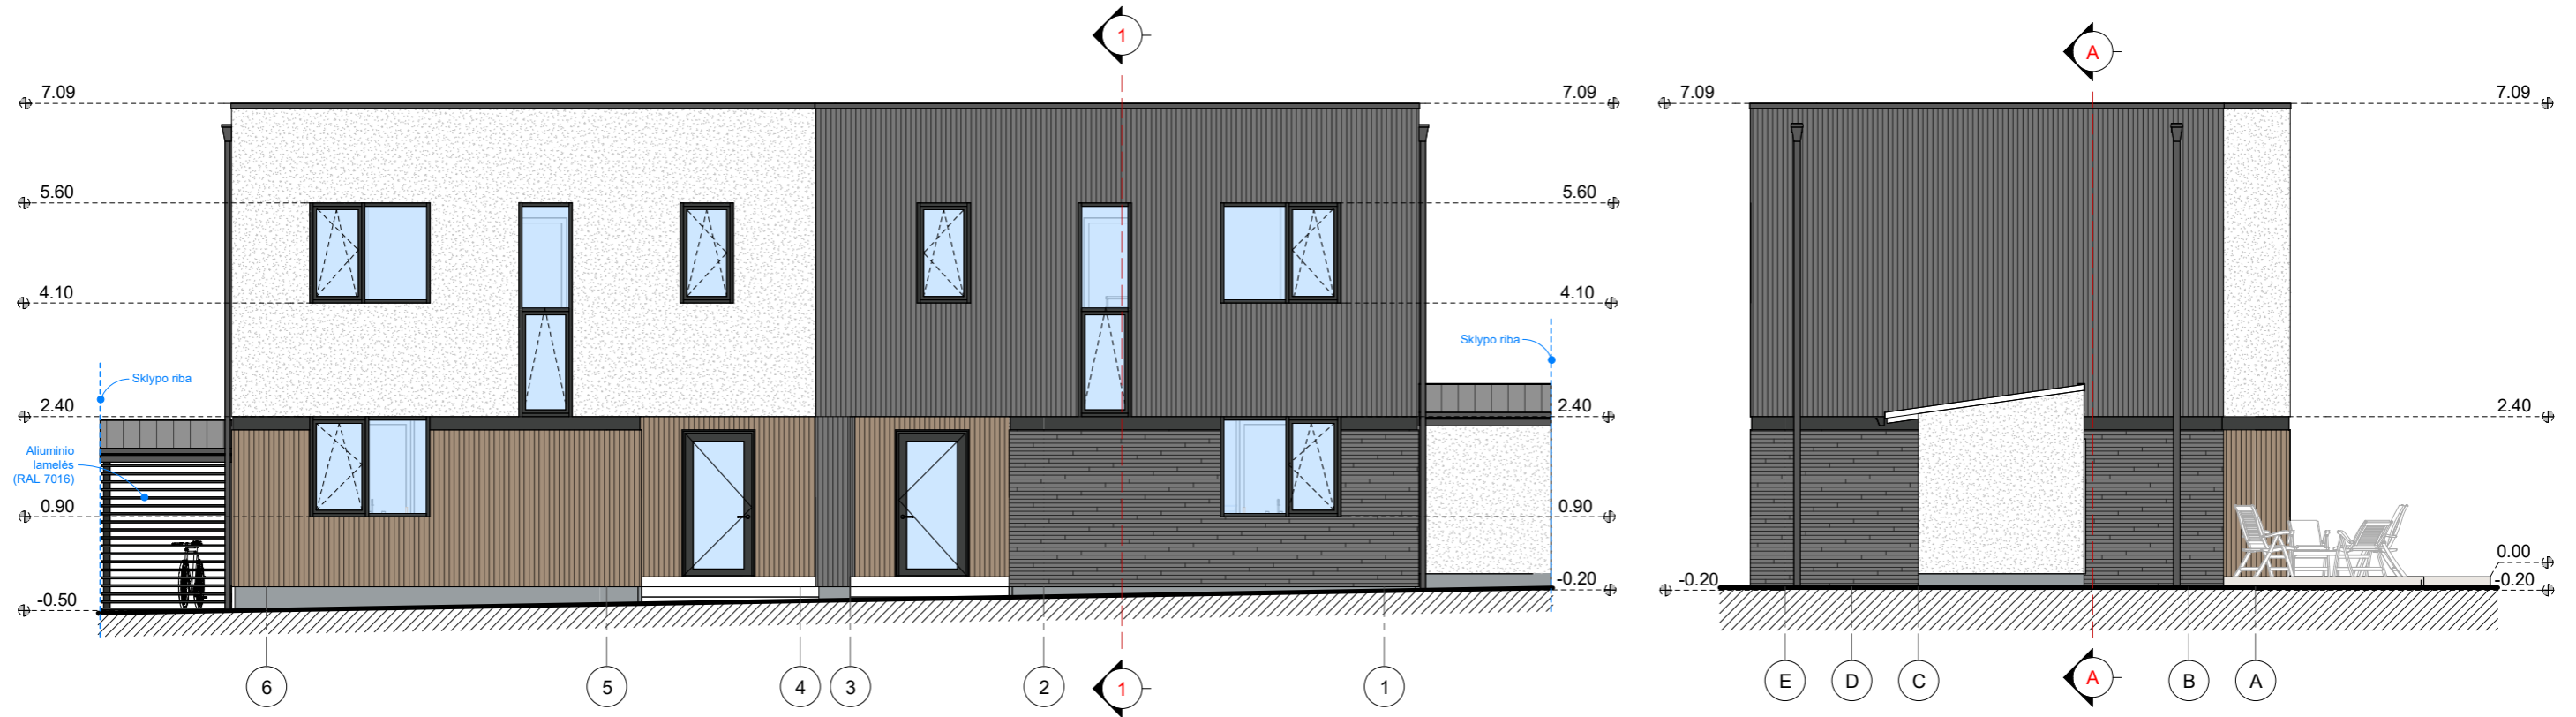

Sutartiniai ženklai			
Eskizas	Pastato dalis	Medžiaga	Spalva
	Sienos	Apdailinės plytelės	Rudai pilka, RAL 7022
	Sienos	Apdailinės plytelės	Rudai pilka, RAL 7022
	Sienos	Apdailinės plytelės	Rusva, RAL 1011
	Cokolis	Drėgm. atsp. tinkas	Pilka, RAL 7040
	Sienos	Tinkas	Pilka, RAL 7045
	Sienos	Tinkas	Tamsiai pilka, RAL 7016
	Sienos	Tinkas	Balta, RAL 9003
	Langai	Plastiko rėmai	Tamsiai pilka, RAL 7016

2024-04-17 16:05:48


0	2023 12	Aptarimui su visuomene		
Laida Edition	Išleidimo data Release date	Laidos statusas. Keitimo priežastis (jei taikoma) Edition status. Correction reason		
Projektuotojas Designer	Architektas Jonas Martinkus Individualios veiklos paž. nr. 428868 www.archismart.lt, jonas.martinkus@gmail.com +370 693 81124			Projekto pavadinimas Project name
Atestatas Certificate	Pareigos Position	Vardas, Pavardė Name	Parašas Signature	Data Date
A 2184	PV/arch	J. Martinkus		2023 12
Dokumento pavadinimas Document name				Laida Edition
Fasadai 6-1, E-A				0
Proj. stadija Project stage	Statytojas Builder	UAB "Sunday LT"		Žymuo Mark
PP			23-116-PP -SA-3.2	Mastelis Scale
			44A ir 44B namai	Lapas Draw No.
			1 : 100	73

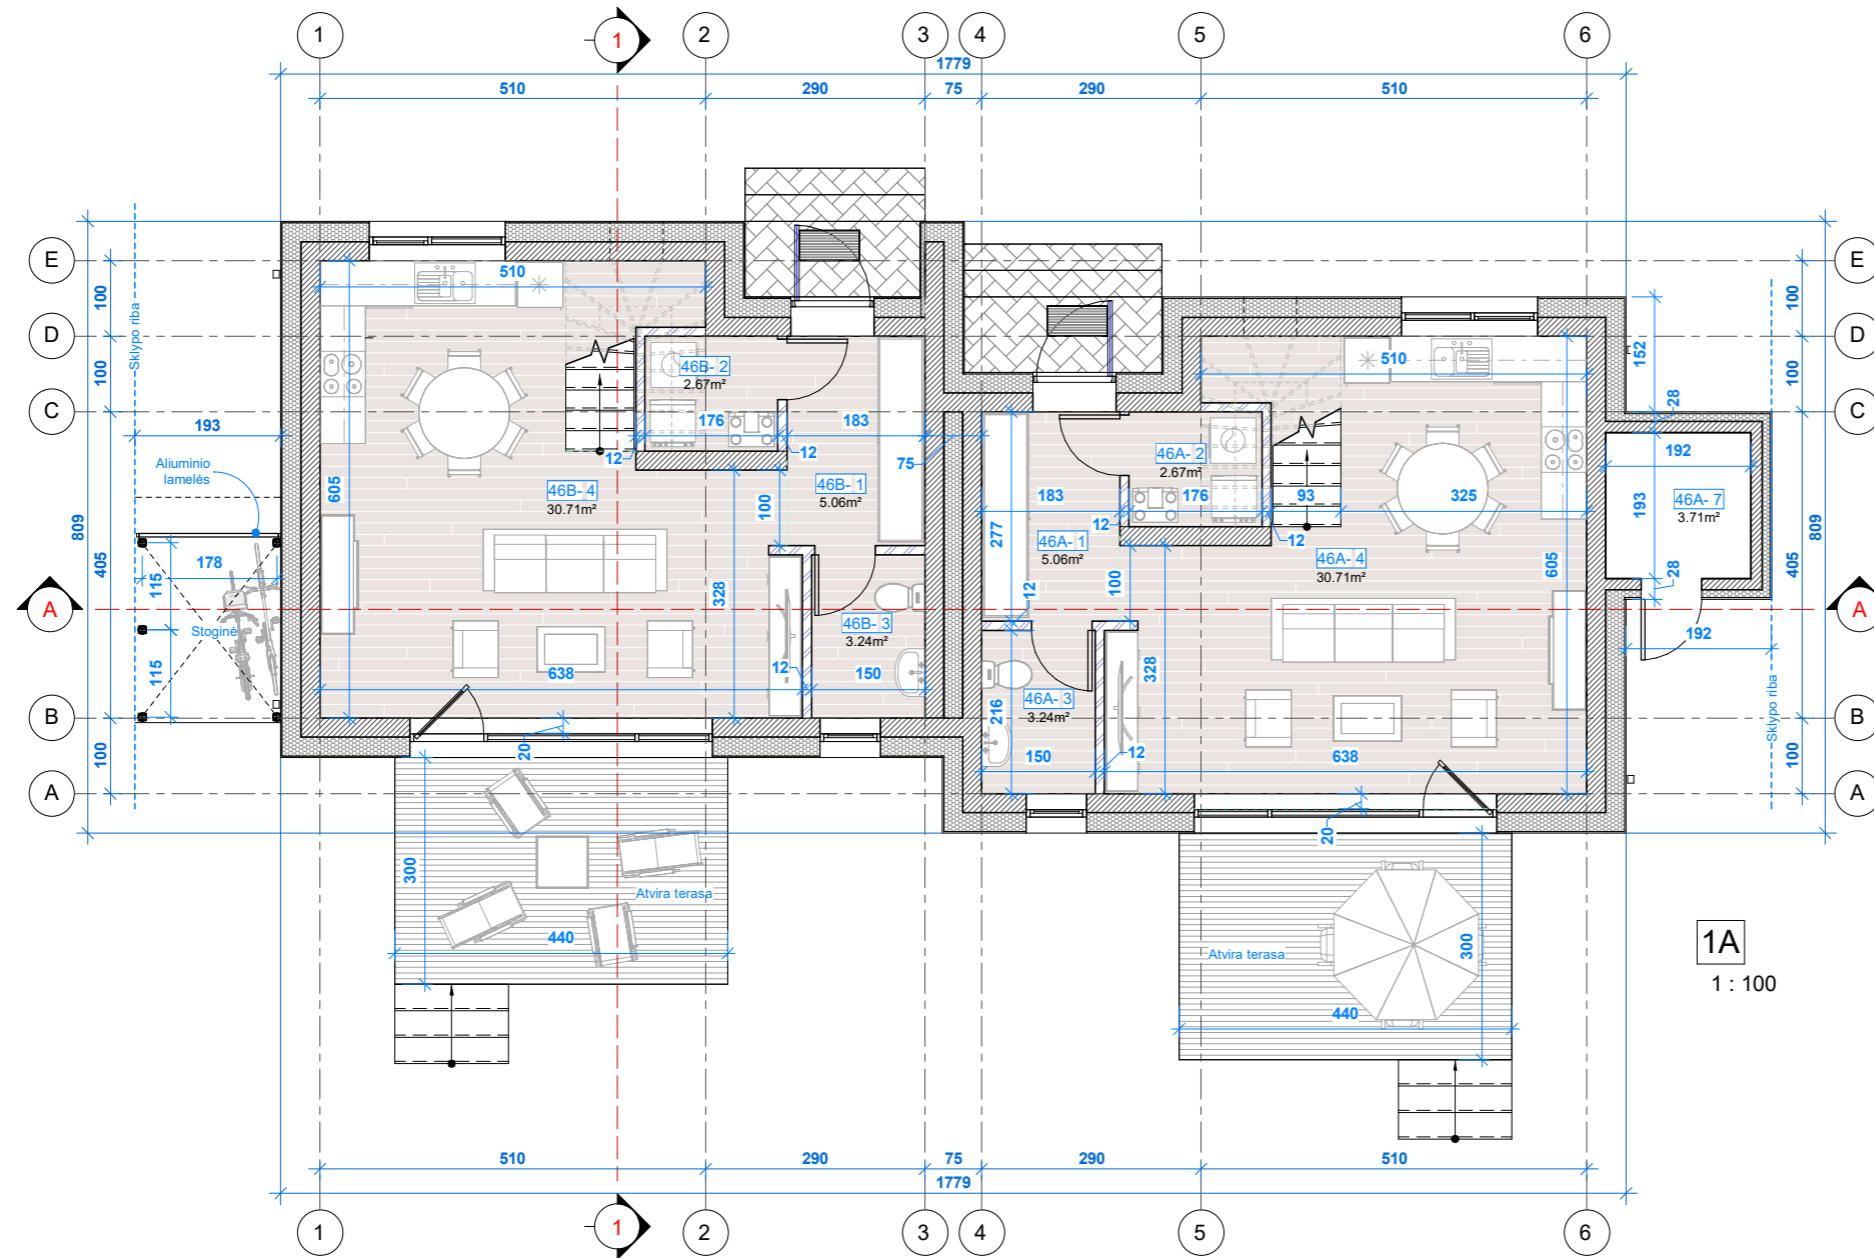
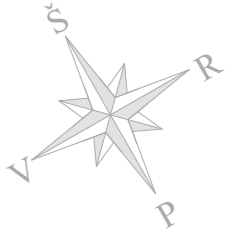


Pirmojo aukšto patalpų eksplikacija		
Nr.	Pavadinimas	Plotas (m²)
46A		
1	Tambūras	5.06
2	Ūkio patalpa	2.67
3	Sanitarinis mazgas	3.24
4	Gyvenamasis kambarys	30.71
7	Ūkio patalpa	3.71
		45.39
46B		
1	Tambūras	5.06
2	Ūkio patalpa	2.67
3	Sanitarinis mazgas	3.24
4	Gyvenamasis kambarys	30.71
		41.69
Iš viso pirmame aukšte:		87.08
Bendras pastatų plotas sklype		
171.04		

1A  
1 : 100

2024-04-17 17:03:42

0	2023 12	Aptarimui su visuomene		
Laida Edition	Išleidimo data Release date	Laidos statusas. Keitimo priežastis (jei taikoma) Edition status. Correction reason		
Projektuotojas Designer	 Architektas Jonas Martinkus Individualios veiklos paž. nr. 428868 www.archismart.lt, jonas.martinkus@gmail.com +370 693 81124			Projekto pavadinimas Project name
Atestatas Certificate	Pareigos Position	Vardas, Pavardė Name	Parašas Signature	Data Date
A 2184	PV/arch	J. Martinkus		2023 12
Dvidešimt keturi blokuoti gyvenamosios paskirties (vieno buto) pastatai. Vilnius, Keltų g. 40, 42, 44, 46, 48, 50, 52, 54, 56, 58, 60, 62. Statybos projektas				Dokumento pavadinimas Document name
Pirmo aukšto planas				Laida Edition
				0
Proj. stadija Project stage	Statytojas Builder	UAB "Sunday LT"		Statiny's Building
PP			46A ir 46B namai	Mastelis Scale
				Lapas Draw No.
				74
				Žymuo Mark
				23-116-PP -SA-1.1
				1 : 100

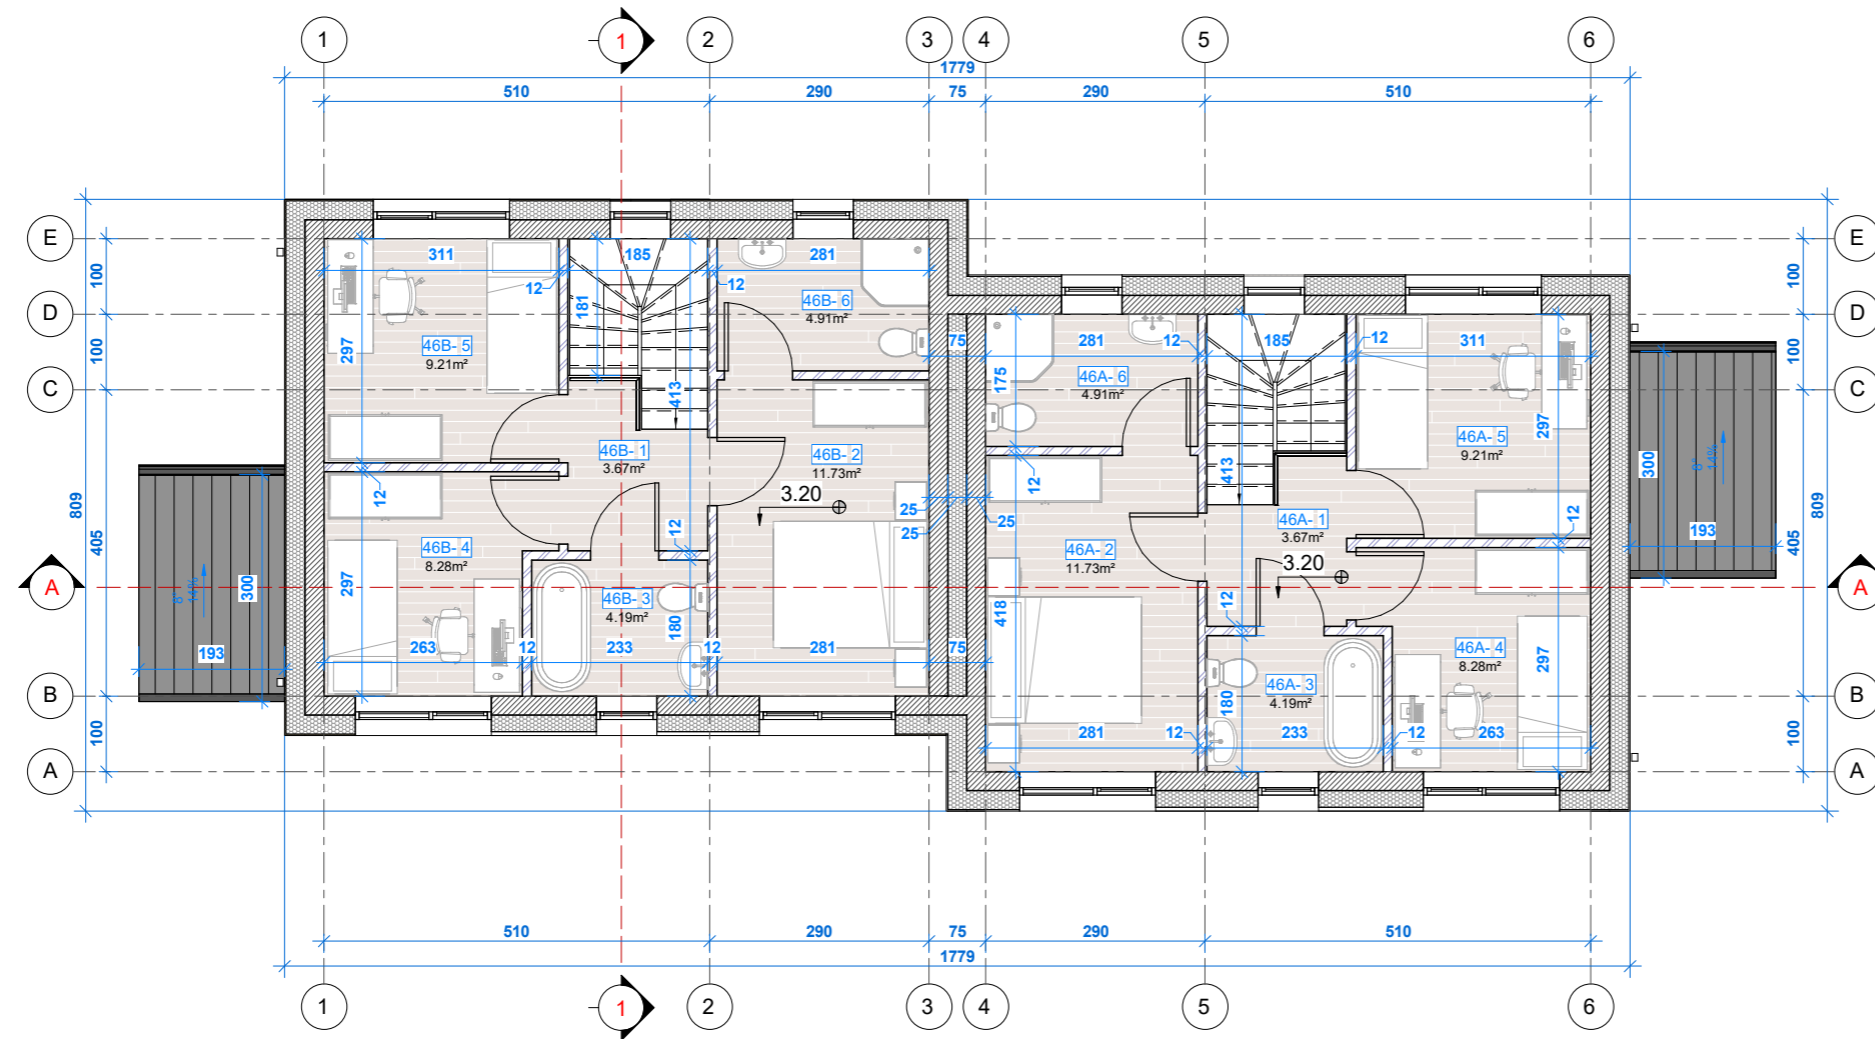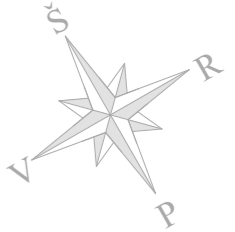

**Antrojo aukšto patalpų eksplikacija**


Nr.	Pavadinimas	Plotas (m²)
<b>46A</b>		
1	Holas	3.67
2	Miegamasis kambarys	11.73
3	Sanitarinis mazgas	4.19
4	Miegamasis kambarys	8.28
5	Miegamasis kambarys	9.21
6	Sanitarinis mazgas	4.91
		41.99
<b>46B</b>		
1	Holas	3.67
2	Miegamasis kambarys	11.73
3	Sanitarinis mazgas	4.19
4	Miegamasis kambarys	8.28
5	Miegamasis kambarys	9.21
6	Sanitarinis mazgas	4.91
		41.99
Iš viso antrame aukšte:		83.98

**Bendras pastatų plotas sklype**

171.04
--------

2024-04-17 17:03:46


0	2023 12	Aptarimui su visuomene		
Laida Edition	Išleidimo data Release date	Laidos statusas. Keitimo priežastis (jei taikoma) Edition status. Correction reason		
Projektuotojas Designer	Architektas Jonas Martinkus Individualios veiklos paž. nr. 428868 www.archismart.lt, jonas.martinkus@gmail.com +370 693 81124			Projekto pavadinimas Project name
Atestatas Certificate	Pareigos Position	Vardas, Pavardė Name	Parašas Signature	Data Date
A 2184	PV/arch	J. Martinkus		2023 12
Dvidešimt keturi blokuoti gyvenamosios paskirties (vieno buto) pastatai. Vilnius, Keltų g. 40, 42, 44, 46, 48, 50, 52, 54, 56, 58, 60, 62. Statybos projektas				Dokumento pavadinimas Document name
Antro aukšto planas				Laida Edition
				0
Proj. stadija Project stage	Statytojas Builder	UAB "Sunday LT"		Statiny's Building
PP			46A ir 46B namai	Mastelis Scale
				Lapas Draw No.
				75
				Žymuo Mark
				23-116-PP -SA-1.2
				1 : 100

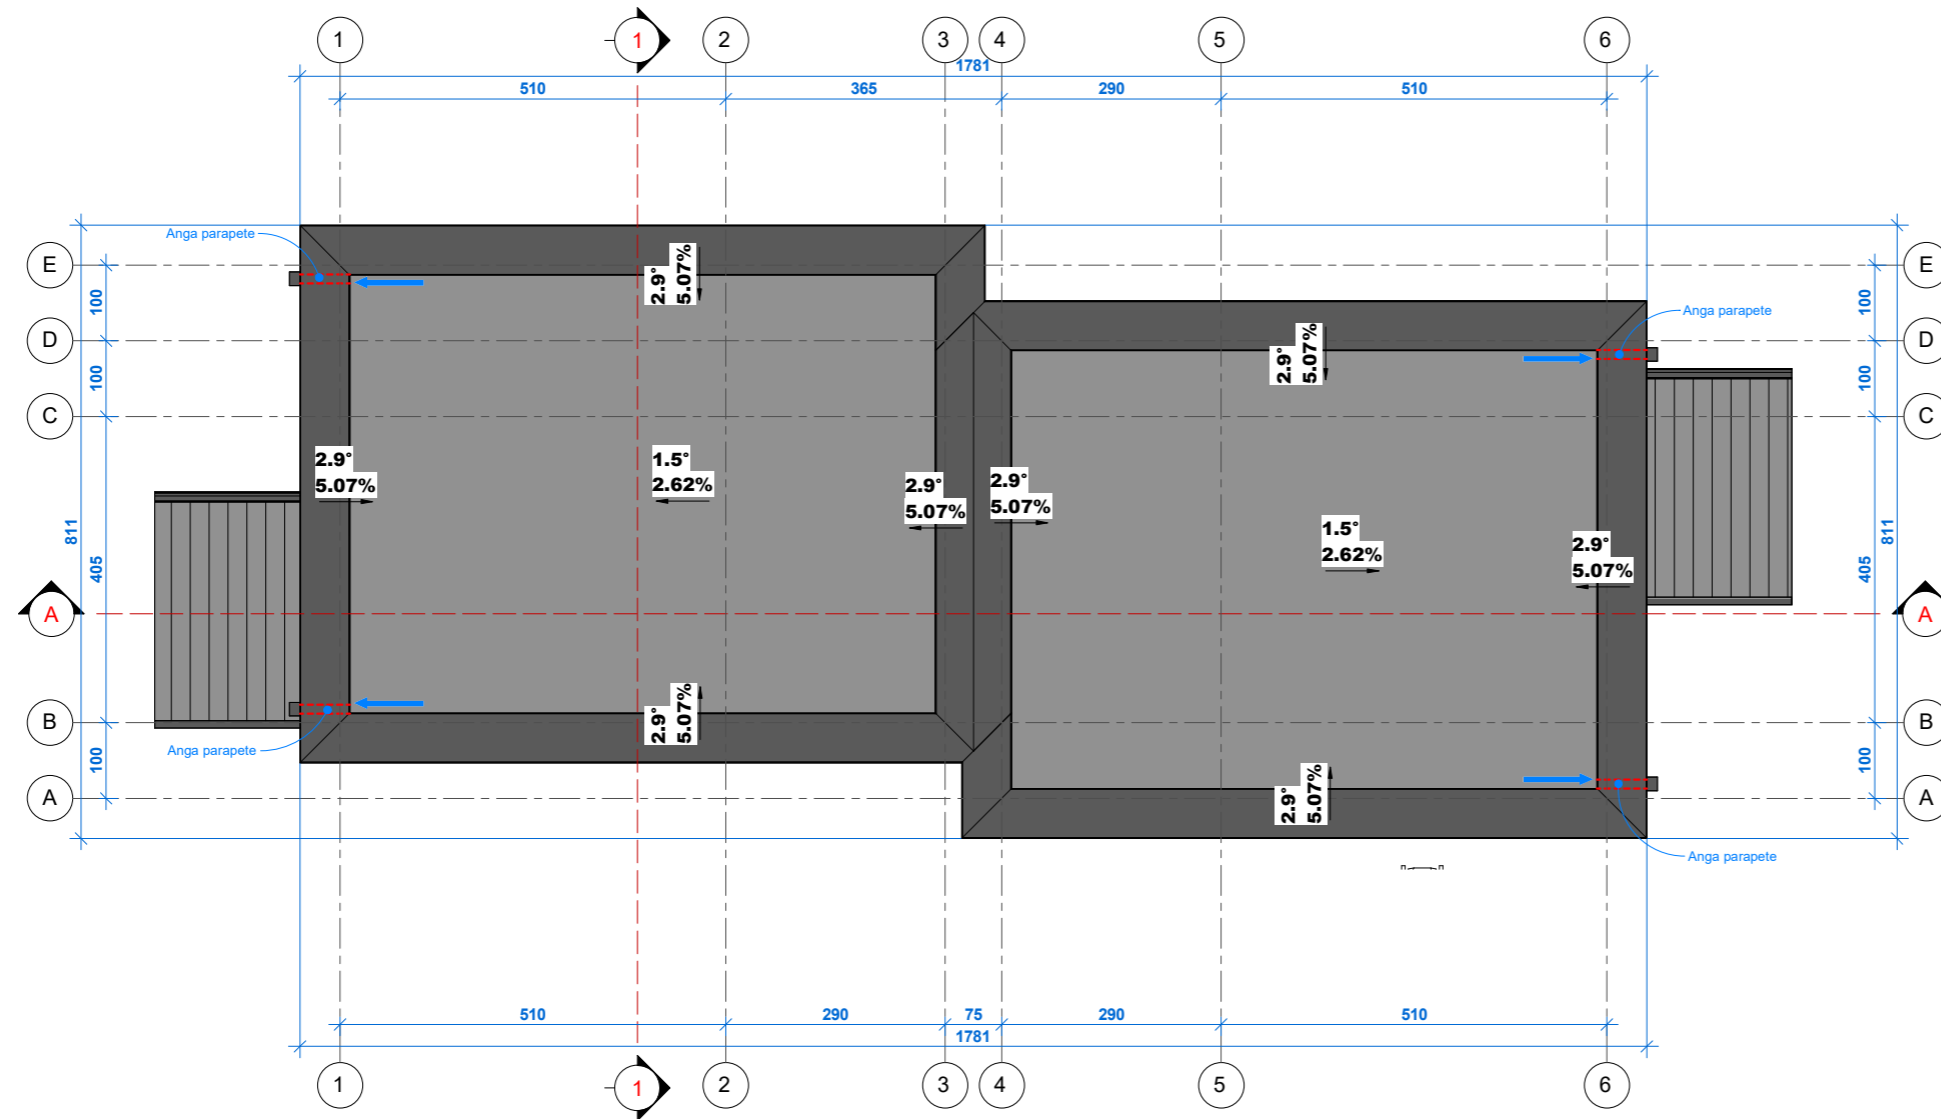

- PASTABOS:
1. Stogo danga - roloninė prilydoma;
  2. Lietaus nuvedimas - išorinis;
  3. Stogo elementų pozicijos orientacinė;


2024-04-17 17:03:49

0	2023 12	Aptarimui su visuomene		
Laida Edition	Išleidimo data Release date	Laidos statusas. Keitimo priežastis (jei taikoma) Edition status. Correction reason		
Projektuotojas Designer	 Architektas Jonas Martinkus Individualios veiklos paž. nr. 428868 www.archismart.lt, jonas.martinkus@gmail.com +370 693 81124			Projekto pavadinimas Project name
Atestatas Certificate	Pareigos Position	Vardas, Pavardė Name	Parašas Signature	Data Date
A 2184	PV/arch	J. Martinkus		2023 12
Stogo planas				Laida Edition
				0
Proj. stadija Project stage	Statytojas Builder	UAB "Sunday LT"		Statiny's Building
PP			46A ir 46B namai	Mastelis Scale
				Lapas Draw No.
				0
				Žymuo Mark
				23-116-PP -SA-1.4
				1 : 100
				76

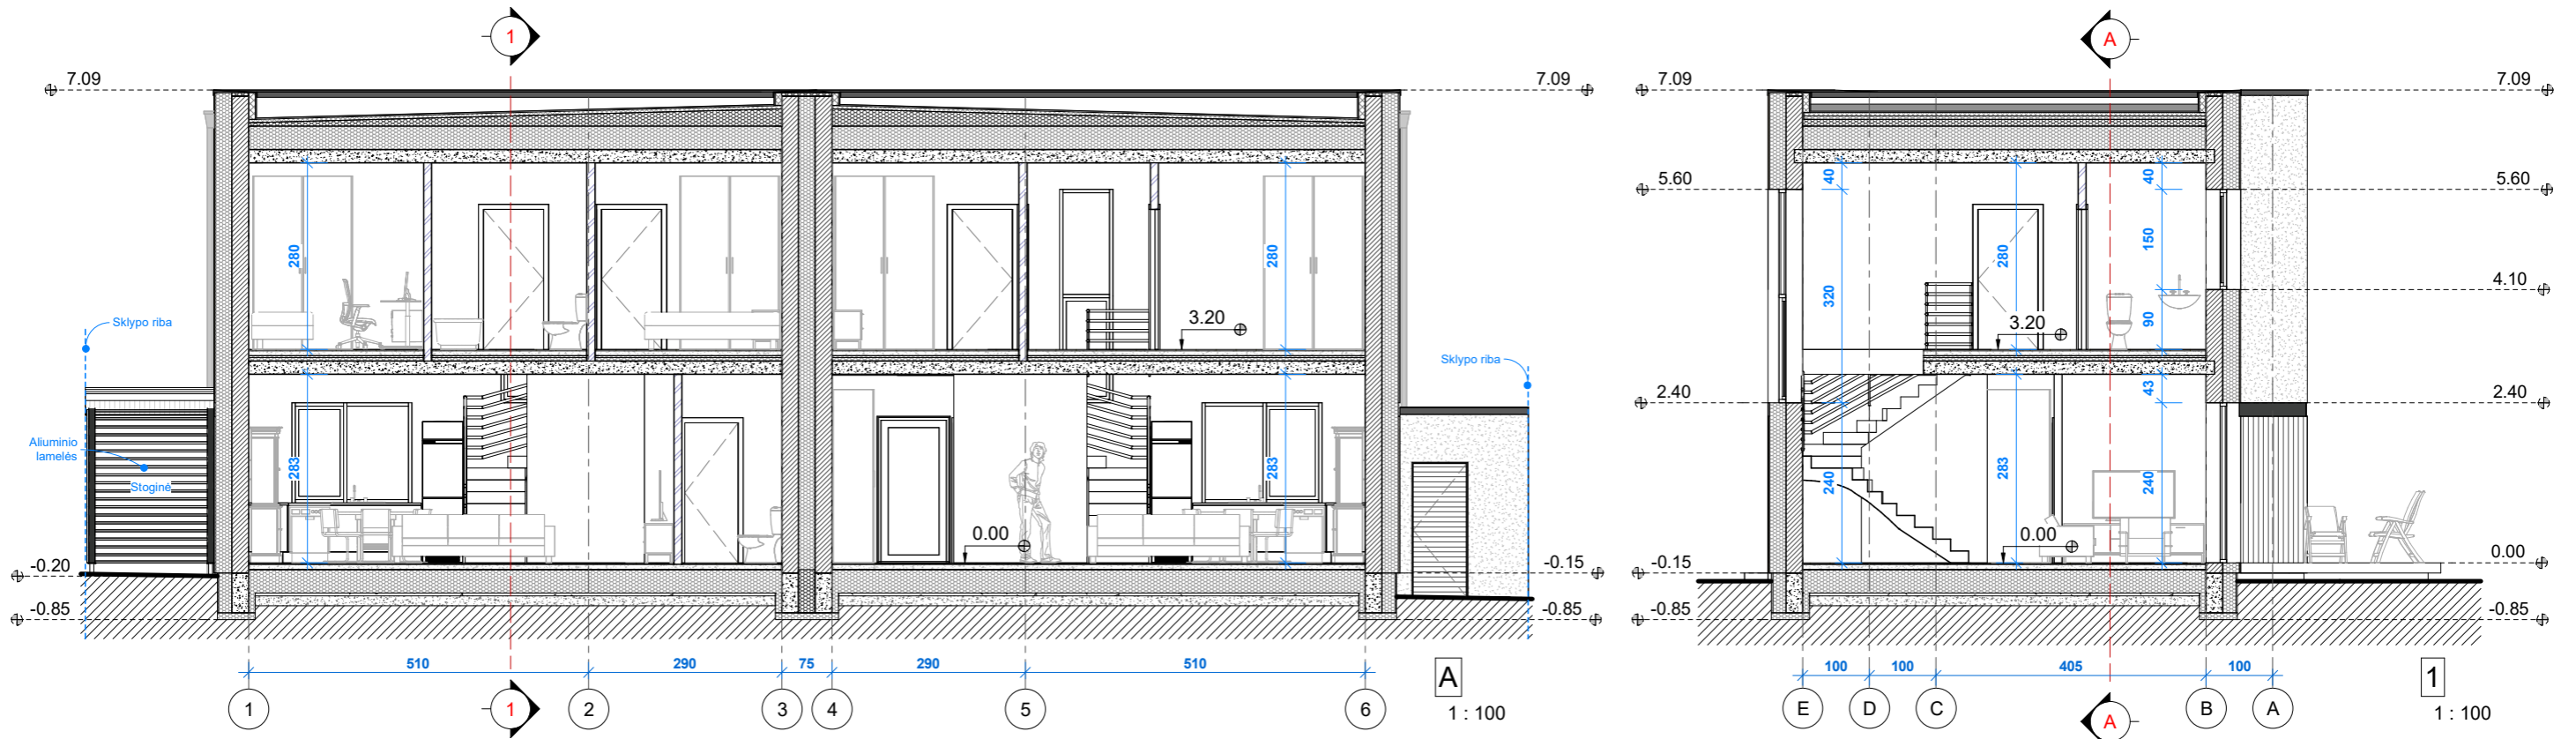

2024-04-17 17:03:51

0	2023 12	Aptarimui su visuomene		
Laida Edition	Išleidimo data Release date	Laidos statusas. Keitimo priežastis (jei taikoma) Edition status. Correction reason		
Projektuotojas Designer	 Architektas Jonas Martinkus Individualios veiklos paž. nr. 428868 www.archismart.lt, jonas.martinkus@gmail.com +370 693 81124			Projekto pavadinimas Project name
Atestatas Certificate	Pareigos Position	Vardas, Pavardė Name	Parašas Signature	Data Date
A 2184	PV/arch	J. Martinkus		2023 12
Dvidešimt keturi blokuoti gyvenamosios paskirties (vieno buto) pastatai. Vilnius, Keltų g. 40, 42, 44, 46, 48, 50, 52, 54, 56, 58, 60, 62. Statybos projektas				Dokumento pavadinimas Document name
Pjūviai				Laida Edition
				0
Proj. stadija Project stage	Statytojas Builder	UAB "Sunday LT"		Statiny's Building
PP			46A ir 46B namai	Mastelis Scale
				Lapas Draw No.
Žymuo Mark				23-116-PP -SA-2.1
				1 : 100
				77

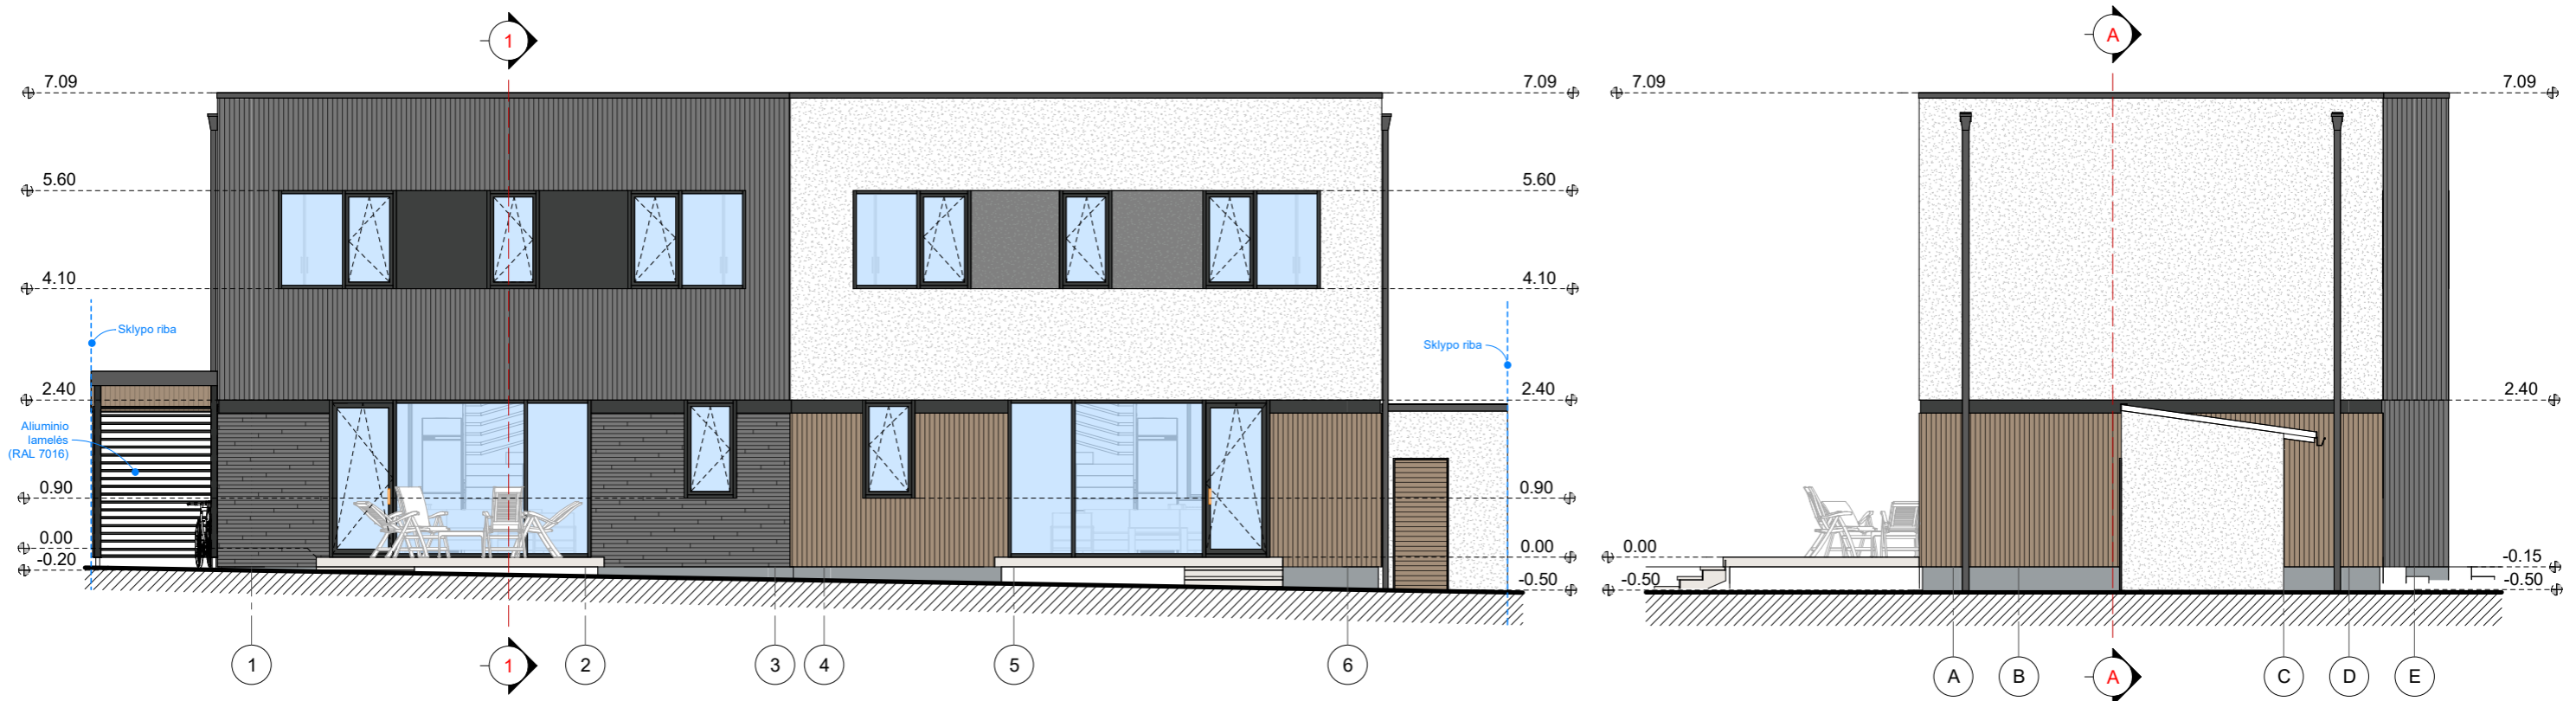

Sutartiniai ženklai			
Eskizas	Pastato dalis	Medžiaga	Spalva
	Sienos	Apdailinės plytelės	Rudai pilka, RAL 7022
	Sienos	Apdailinės plytelės	Rudai pilka, RAL 7022
	Sienos	Apdailinės plytelės	Rusva, RAL 1011
	Cokolis	Drėgm. atsp. tinkas	Pilka, RAL 7040
	Sienos	Tinkas	Pilka, RAL 7045
	Sienos	Tinkas	Tamsiai pilka, RAL 7016
	Sienos	Tinkas	Balta, RAL 9003
	Langai	Plastiko rėmai	Tamsiai pilka, RAL 7016

2024-04-17 17:03:58



0	2023 12	Aptarimui su visuomene					
Laida Edition	Išleidimo data Release date	Laidos statusas. Keitimo priežastis (jei taikoma) Edition status. Correction reason					
Projektuotojas Designer	Architektas Jonas Martinkus Individualios veiklos paž. nr. 428868 www.archismart.lt, jonas.martinkus@gmail.com +370 693 81124			Projekto pavadinimas Project name			
				Dvidešimt keturi blokuoti gyvenamosios paskirties (vieno buto) pastatai. Vilnius, Keltų g. 40, 42, 44, 46, 48, 50, 52, 54, 56, 58, 60, 62. Statybos projektas			
Atestatas Certificate	Pareigos Position	Vardas, Pavardė Name	Parašas Signature	Data Date	Dokumento pavadinimas Document name		Laida Edition
A 2184	PV/arch	J. Martinkus		2023 12	Fasadai 1-6, A-E		0
				Statinyš Building	46A ir 46B namai	Mastelis Scale	Lapas Draw No.
Proj. stadija Project stage	Statytojas Builder			Žymuo Mark			
PP	UAB "Sunday LT"			23-116-PP -SA-3.1	1 : 100		78



Sutartiniai ženklai			
Eskizas	Pastato dalis	Medžiaga	Spalva
	Sienos	Apdailinės plytelės	Rudai pilka, RAL 7022
	Sienos	Apdailinės plytelės	Rudai pilka, RAL 7022
	Sienos	Apdailinės plytelės	Rusva, RAL 1011
	Cokolis	Drėgm. atsp. tinkas	Pilka, RAL 7040
	Sienos	Tinkas	Pilka, RAL 7045
	Sienos	Tinkas	Tamsiai pilka, RAL 7016
	Sienos	Tinkas	Balta, RAL 9003
	Langai	Plastiko rėmai	Tamsiai pilka, RAL 7016


2024-04-17 17:04:03



0	2023 12	Aptarimui su visuomene					
Laida Edition	Išleidimo data Release date	Laidos statusas. Keitimo priežastis (jei taikoma) Edition status. Correction reason					
Projektuotojas Designer	Architektas Jonas Martinkus Individualios veiklos paž. nr. 428868 www.archismart.lt, jonas.martinkus@gmail.com +370 693 81124			Projekto pavadinimas Project name			
				Dvidešimt keturi blokuoti gyvenamosios paskirties (vieno buto) pastatai. Vilnius, Keltų g. 40, 42, 44, 46, 48, 50, 52, 54, 56, 58, 60, 62. Statybos projektas			
Atestatas Certificate	Pareigos Position	Vardas, Pavardė Name	Parašas Signature	Data Date	Dokumento pavadinimas Document name	Laida Edition	
A 2184	PV/arch	J. Martinkus		2023 12	Fasadai 6-1, E-A	0	
Proj. stadija Project stage	Statytojas Builder	UAB "Sunday LT"			Statiny's Building	46A ir 46B namai	Mastelis Scale
PP				Žymuo Mark	23-116-PP -SA-3.2	1 : 100	Lapas Draw No.
						79	

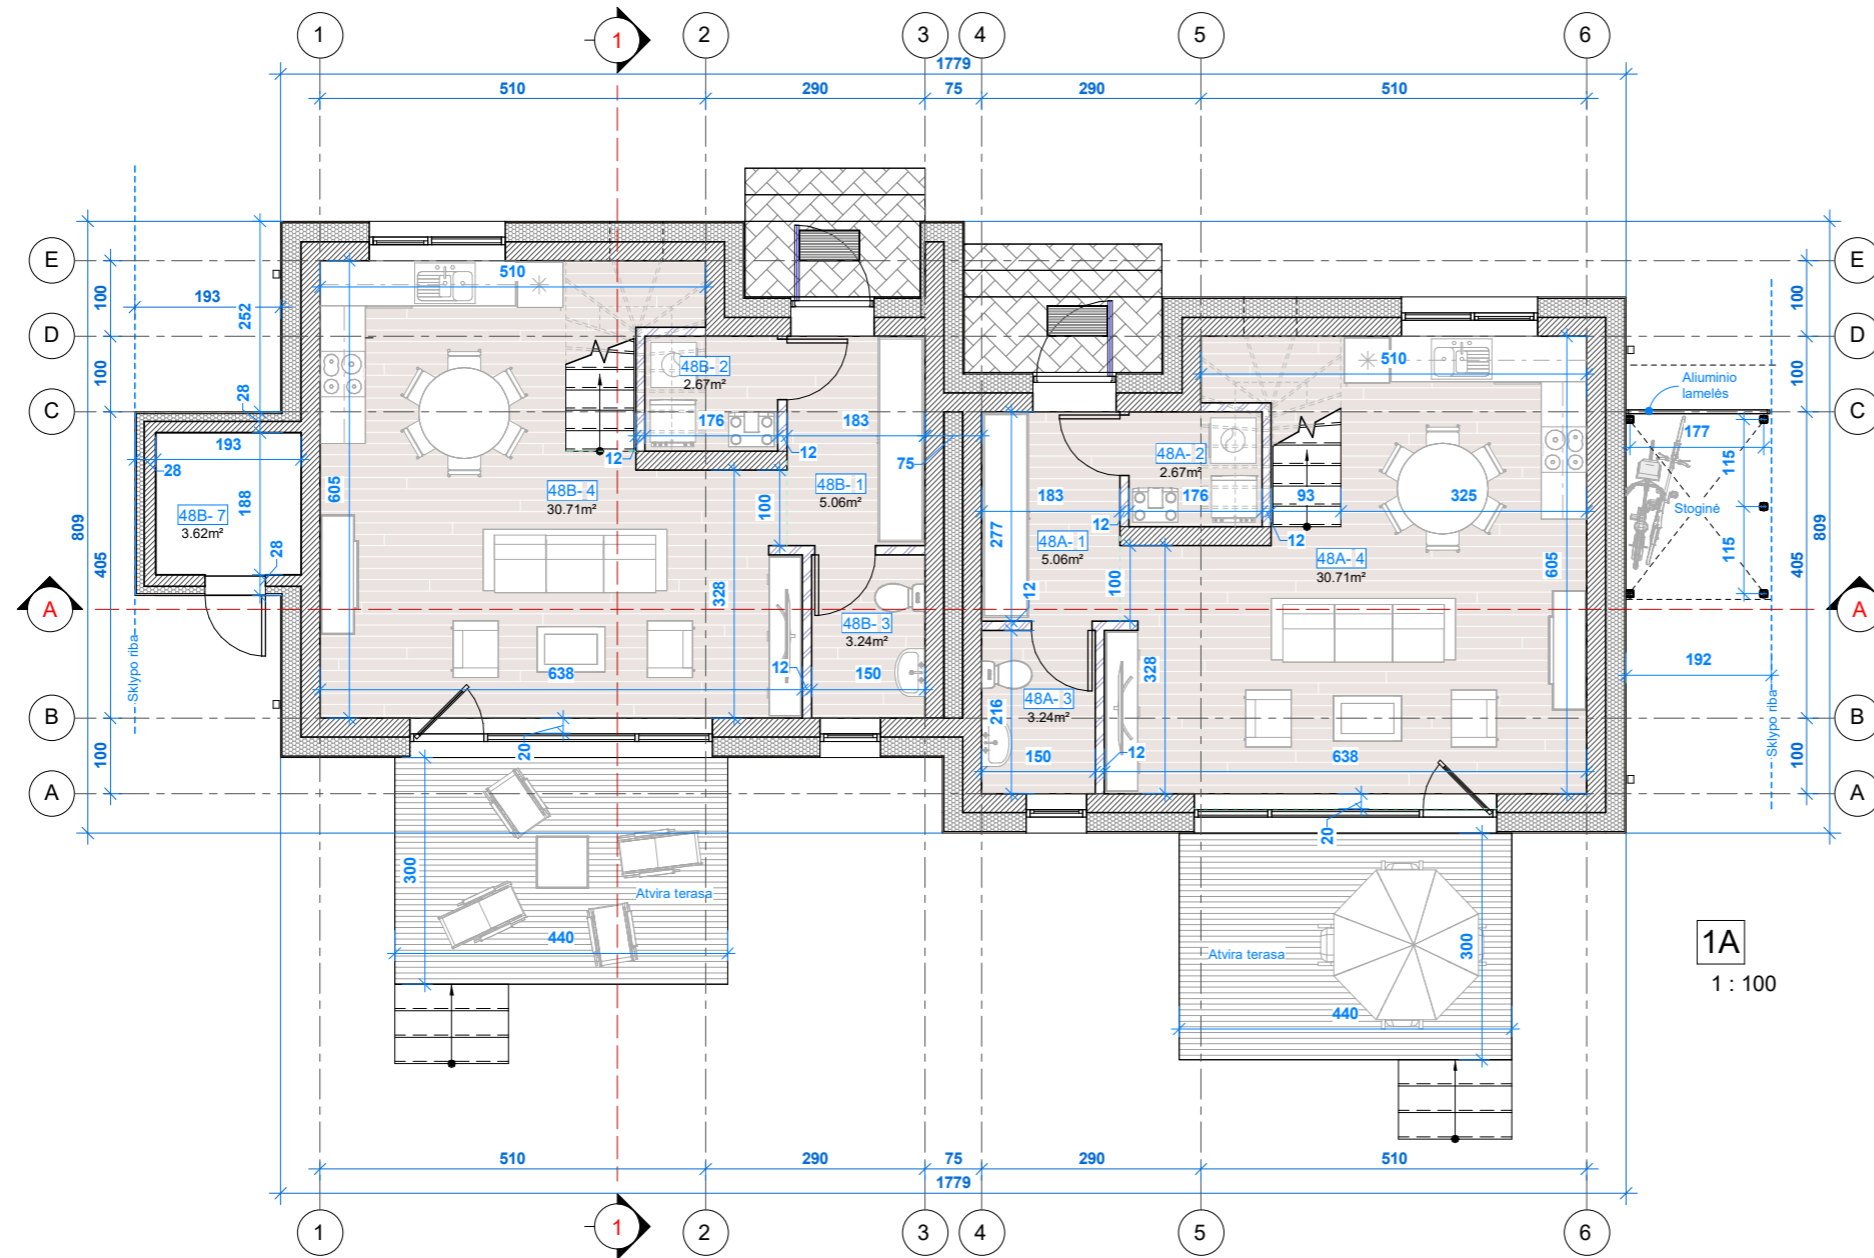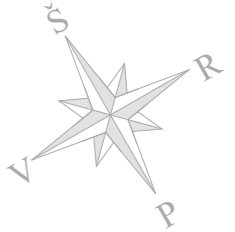

Pirmojo aukšto patalpų eksplikacija		
Nr.	Pavadinimas	Plotas (m²)
48A		
1	Tambūras	5.06
2	Ūkio patalpa	2.67
3	Sanitarinis mazgas	3.24
4	Gyvenamasis kambarys	30.71
		41.69
48B		
1	Tambūras	5.06
2	Ūkio patalpa	2.67
3	Sanitarinis mazgas	3.24
4	Gyvenamasis kambarys	30.71
7	Ūkio patalpa	3.62
		45.31
Iš viso pirmame aukšte:		86.99
Bendras pastatų plotas sklype		
		170.96

2024-04-17 17:01:13

0	2023 12	Aptarimui su visuomene		
Laida Edition	Išleidimo data Release date	Laidos statusas. Keitimo priežastis (jei taikoma) Edition status. Correction reason		
Projektuotojas Designer	 Architektas Jonas Martinkus Individualios veiklos paž. nr. 428868 www.archismart.lt, jonas.martinkus@gmail.com +370 693 81124			Projekto pavadinimas Project name
Atestatas Certificate	Pareigos Position	Vardas, Pavardė Name	Parašas Signature	Data Date
A 2184	PV/arch	J. Martinkus		2023 12
Dvidešimt keturi blokuoti gyvenamosios paskirties (vieno buto) pastatai. Vilnius, Keltų g. 40, 42, 44, 46, 48, 50, 52, 54, 56, 58, 60, 62. Statybos projektas				Dokumento pavadinimas Document name
Pirmo aukšto planas				Laida Edition
				0
Proj. stadija Project stage	Statytojas Builder	UAB "Sunday LT"		Statinys Building
PP			48A ir 48B namai	Mastelis Scale
				Lapas Draw No.
				80
				Žymuo Mark
				23-116-PP -SA-1.1
				1 : 100

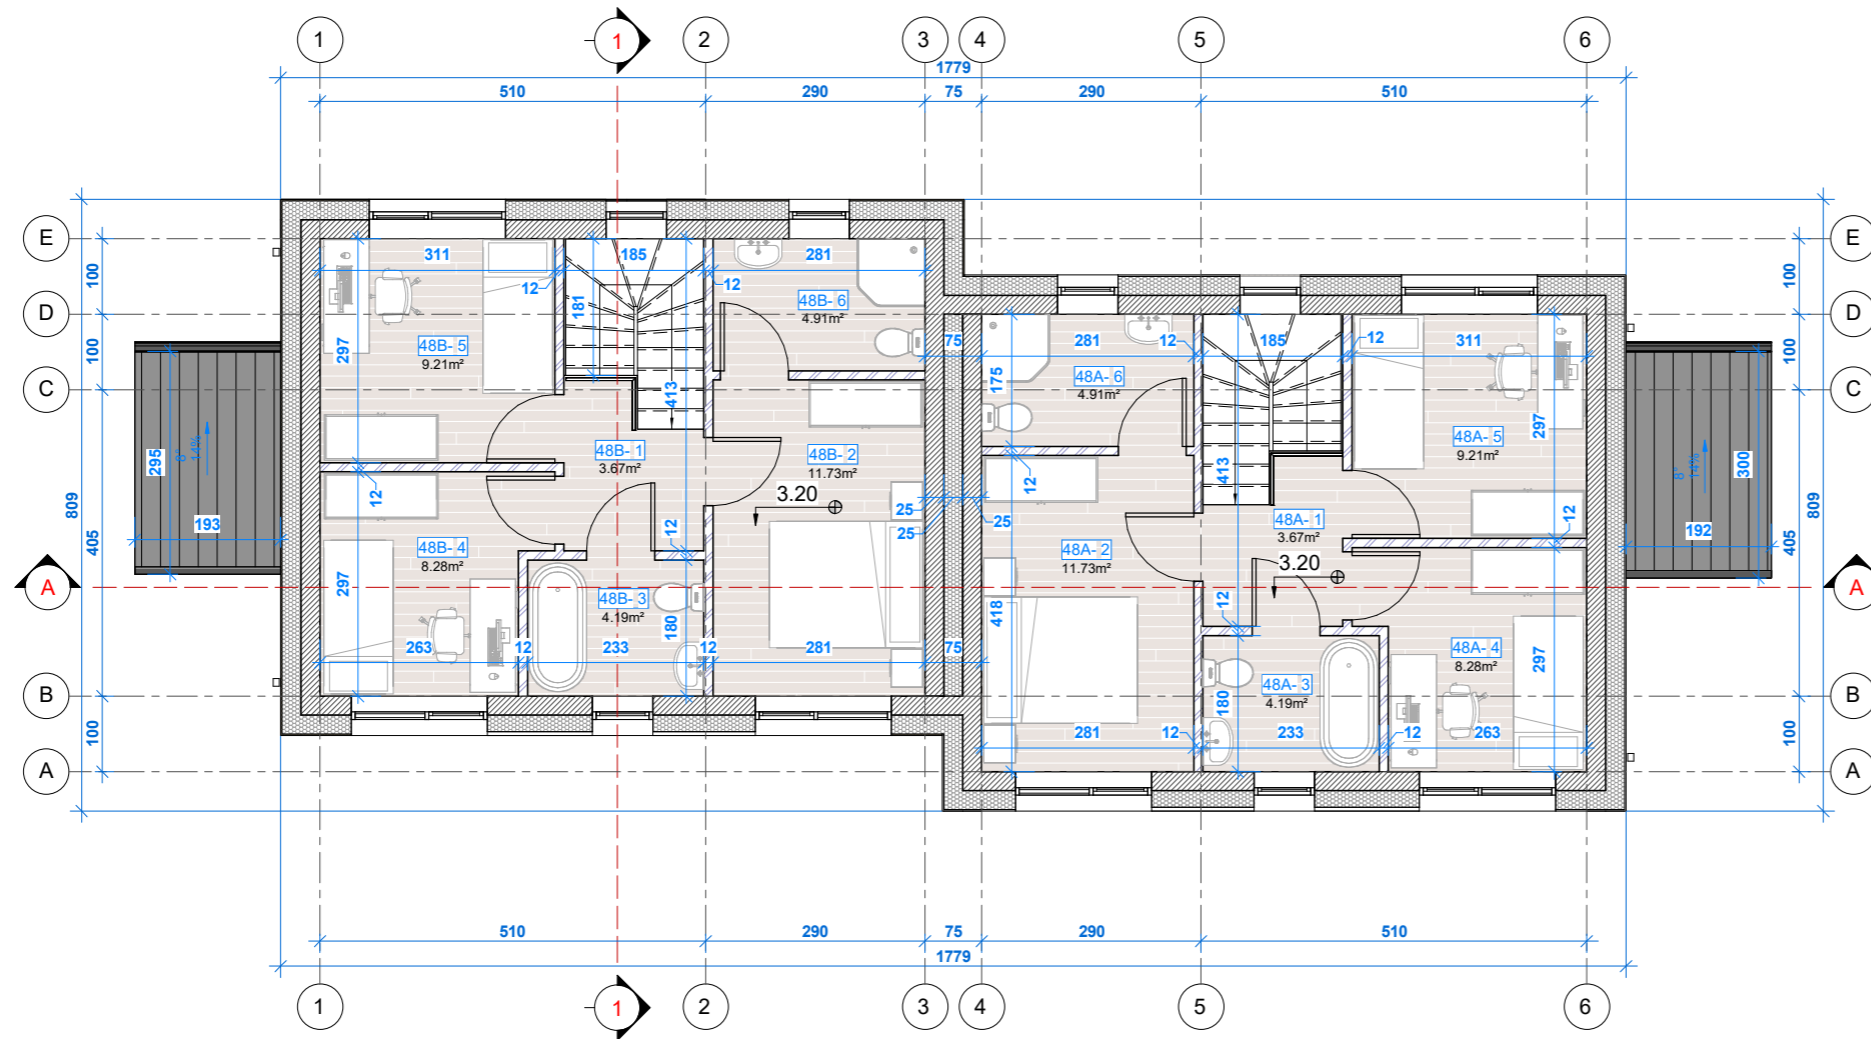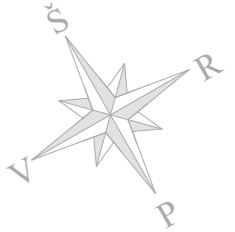


**Antrojo aukšto patalpų eksplikacija**

Nr.	Pavadinimas	Plotas (m²)
<b>48A</b>		
1	Holas	3.67
2	Miegamasis kambarys	11.73
3	Sanitarinis mazgas	4.19
4	Miegamasis kambarys	8.28
5	Miegamasis kambarys	9.21
6	Sanitarinis mazgas	4.91
		41.99
<b>48B</b>		
1	Holas	3.67
2	Miegamasis kambarys	11.73
3	Sanitarinis mazgas	4.19
4	Miegamasis kambarys	8.28
5	Miegamasis kambarys	9.21
6	Sanitarinis mazgas	4.91
		41.99
Iš viso antrame aukšte:		83.98

Bendras pastatų plotas sklype
170.96

2024-04-17 17:01:17


0	2023 12	Aptarimui su visuomene		
Laida Edition	Išleidimo data Release date	Laidos statusas. Keitimo priežastis (jei taikoma) Edition status. Correction reason		
Projektuotojas Designer	 Architektas Jonas Martinkus Individualios veiklos paž. nr. 428868 www.archismart.lt, jonas.martinkus@gmail.com +370 693 81124			Projekto pavadinimas Project name
Atestatas Certificate	Pareigos Position	Vardas, Pavardė Name	Parašas Signature	Data Date
A 2184	PV/arch	J. Martinkus		2023 12
Dvidešimt keturi blokuoti gyvenamosios paskirties (vieno buto) pastatai. Vilnius, Keltų g. 40, 42, 44, 46, 48, 50, 52, 54, 56, 58, 60, 62. Statybos projektas				Dokumento pavadinimas Document name
Antro aukšto planas				Laida Edition
				0
Proj. stadija Project stage	Statytojas Builder	UAB "Sunday LT"		Statiny's Building
PP			48A ir 48B namai	Mastelis Scale
				Lapas Draw No.
				81
				Žymuo Mark
				23-116-PP -SA-1.2
				1 : 100

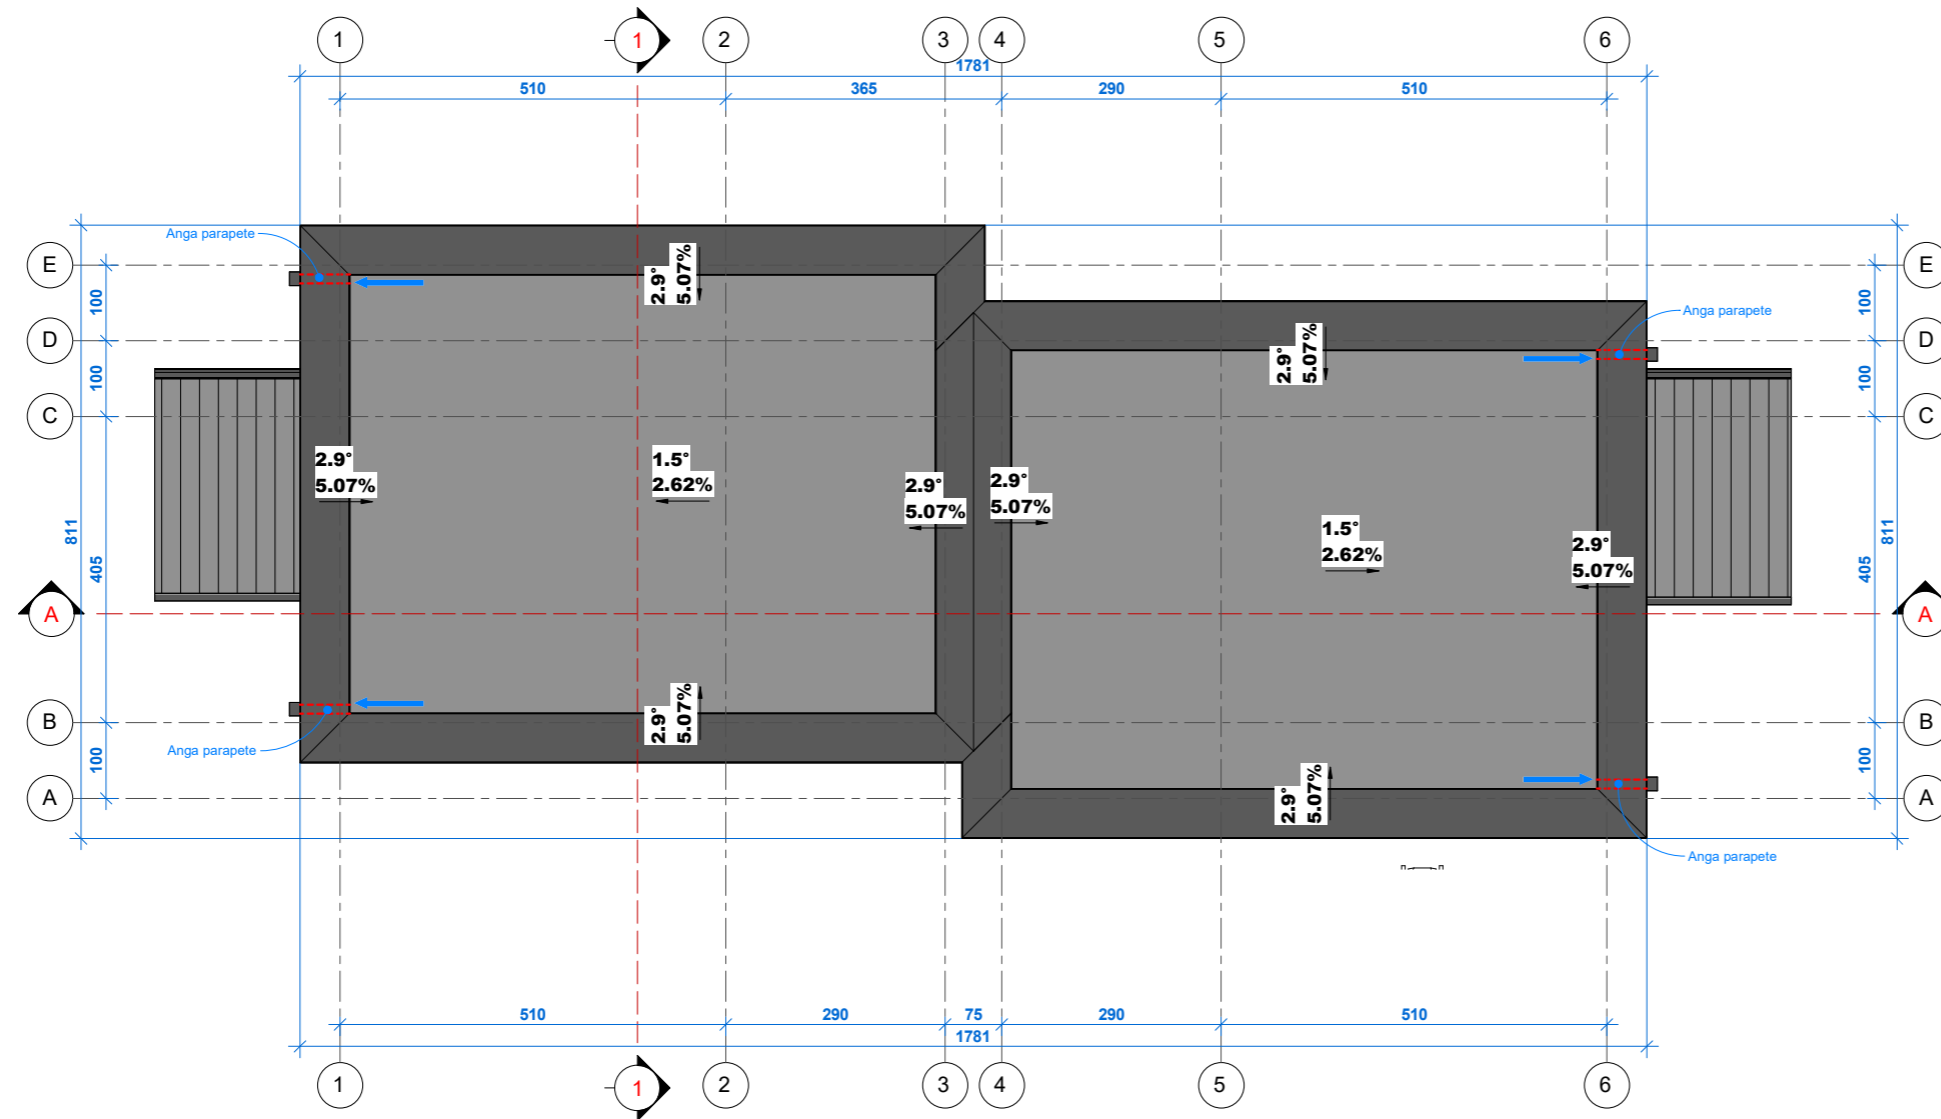

- PASTABOS:
1. Stogo danga - roloninė prilydoma;
  2. Lietaus nuvedimas - išorinis;
  3. Stogo elementų pozicijos orientacinė;


2024-04-17 17:01:19

0	2023 12	Aptarimui su visuomene		
Laida Edition	Išleidimo data Release date	Laidos statusas. Keitimo priežastis (jei taikoma) Edition status. Correction reason		
Projektuotojas Designer	 Architektas Jonas Martinkus Individualios veiklos paž. nr. 428868 www.archismart.lt, jonas.martinkus@gmail.com +370 693 81124			Projekto pavadinimas Project name
Atestatas Certificate	Pareigos Position	Vardas, Pavardė Name	Parašas Signature	Data Date
A 2184	PV/arch	J. Martinkus		2023 12
Stogo planas				Laida Edition
				0
Proj. stadija Project stage	Statytojas Builder	UAB "Sunday LT"		Statiny's Building
PP			48A ir 48B namai	Mastelis Scale
				Lapas Draw No.
				82
Žymuo Mark				23-116-PP -SA-1.4
				1 : 100

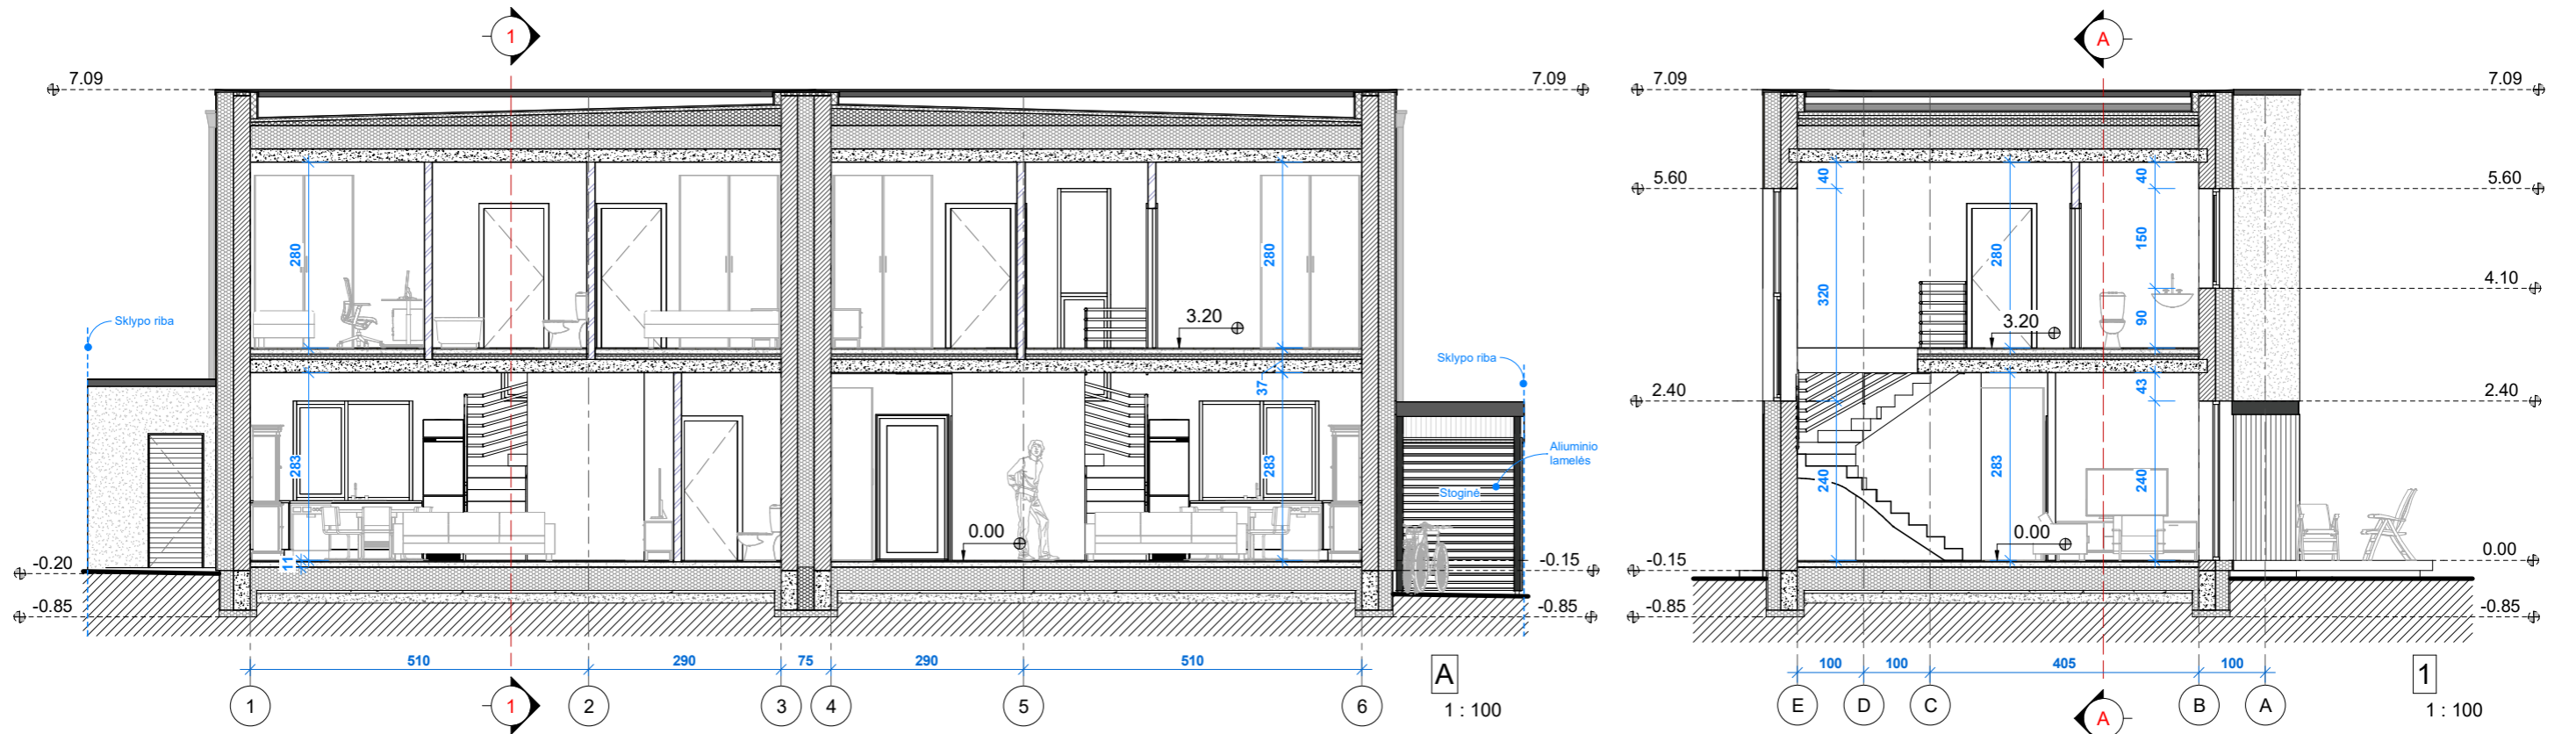

2024-04-17 17:01:22


0	2023 12	Aptarimui su visuomene		
Laida Edition	Išleidimo data Release date	Laidos statusas. Keitimo priežastis (jei taikoma) Edition status. Correction reason		
Projektuotojas Designer	 Architektas Jonas Martinkus Individualios veiklos paž. nr. 428868 www.archismart.lt, jonas.martinkus@gmail.com +370 693 81124			Projekto pavadinimas Project name
Atestatas Certificate	Pareigos Position	Vardas, Pavardė Name	Parašas Signature	Data Date
A 2184	PV/arch	J. Martinkus		2023 12
Dokumento pavadinimas Document name				Laida Edition
Pjūviai				0
Proj. stadija Project stage	Statytojas Builder	UAB "Sunday LT"		Statinyš Building
PP			48A ir 48B namai	Mastelis Scale
			Žymuo Mark	Lapas Draw No.
			23-116-PP -SA-2.1	1 : 100 83

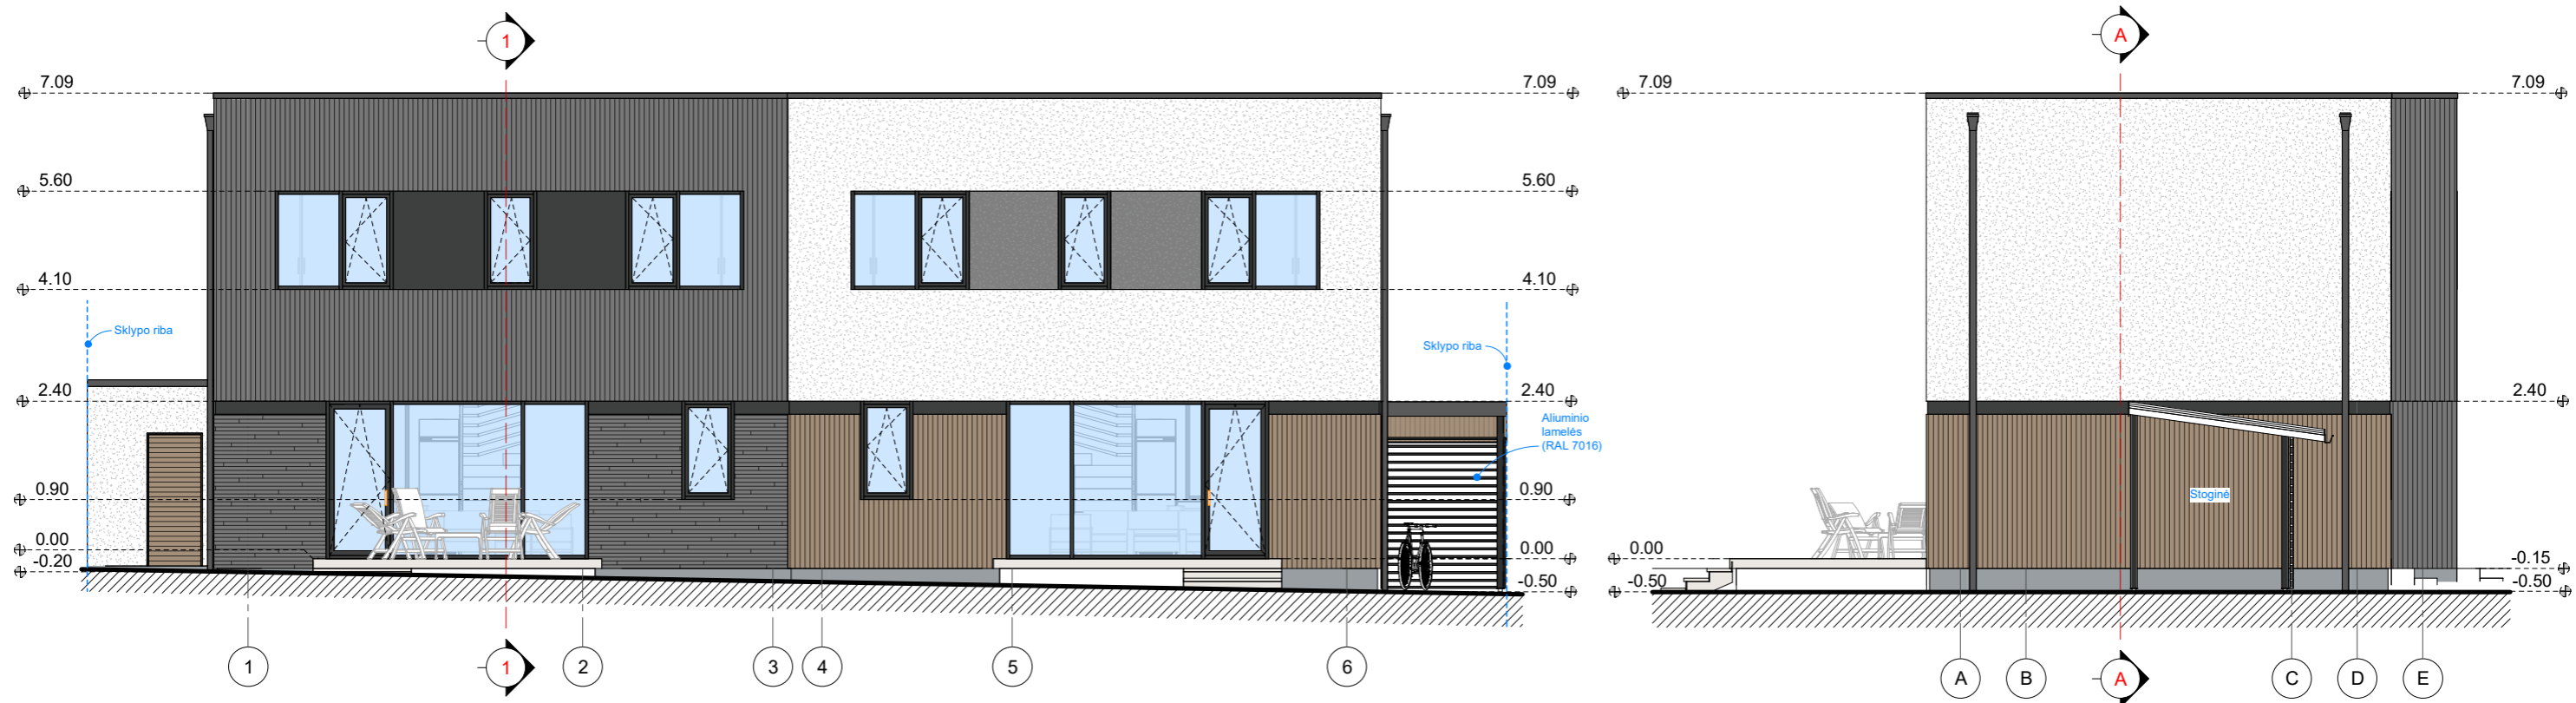

Sutartiniai ženklai			
Eskizas	Pastato dalis	Medžiaga	Spalva
	Sienos	Apdailinės plytelės	Rudai pilka, RAL 7022
	Sienos	Apdailinės plytelės	Rudai pilka, RAL 7022
	Sienos	Apdailinės plytelės	Rusva, RAL 1011
	Cokolis	Drėgm. atsp. tinkas	Pilka, RAL 7040
	Sienos	Tinkas	Pilka, RAL 7045
	Sienos	Tinkas	Tamsiai pilka, RAL 7016
	Sienos	Tinkas	Balta, RAL 9003
	Langai	Plastiko rėmai	Tamsiai pilka, RAL 7016

2024-04-17 17:01:32



0	2023 12	Aptarimui su visuomene		
Laida Edition	Išleidimo data Release date	Laidos statusas. Keitimo priežastis (jei taikoma) Edition status. Correction reason		
Projektuotojas Designer	Architektas Jonas Martinkus Individualios veiklos paž. nr. 428868 www.archismart.lt, jonas.martinkus@gmail.com +370 693 81124			Projekto pavadinimas Project name
Atestatas Certificate	Pareigos Position	Vardas, Pavardė Name	Parašas Signature	Data Date
A 2184	PV/arch	J. Martinkus		2023 12
Dokumento pavadinimas Document name				Laida Edition
Fasadai 1-6, A-E				0
Proj. stadija Project stage	Statytojas Builder	UAB "Sunday LT"		Žymuo Mark
PP			48A ir 48B namai	Mastelis Scale
			23-116-PP -SA-3.1	Lapas Draw No.
			1 : 100	84

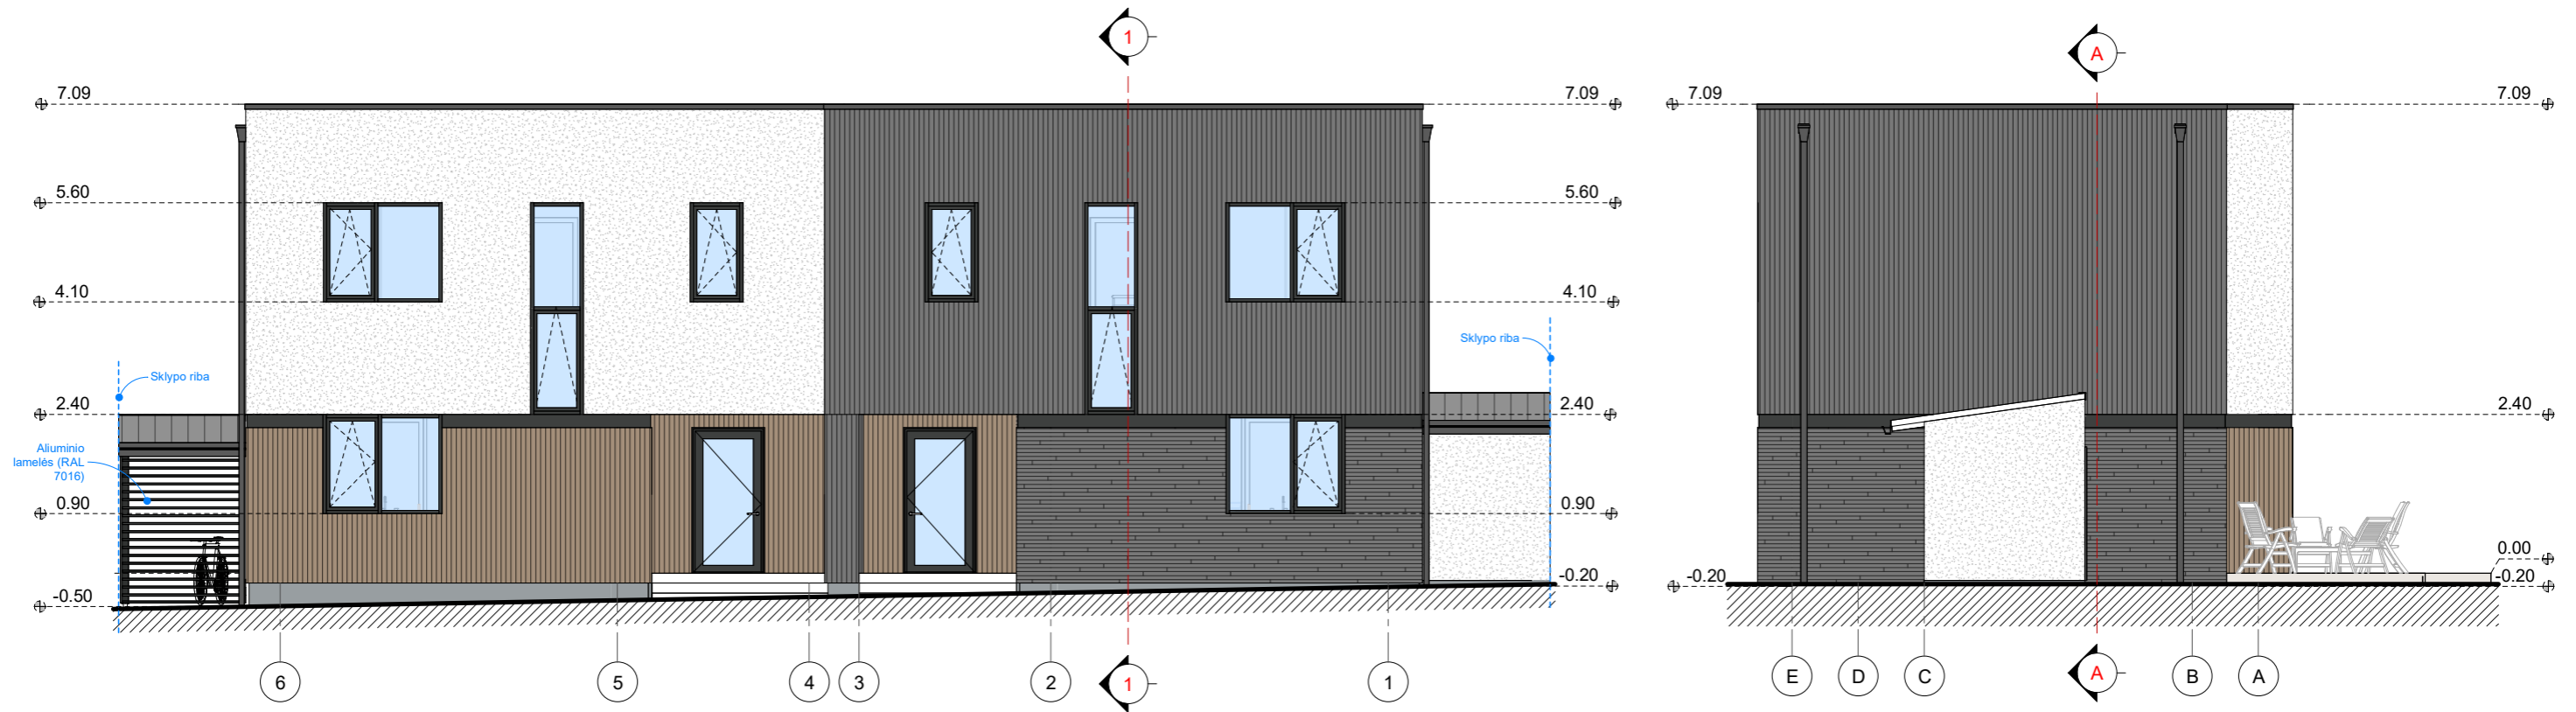

Sutartiniai ženklai			
Eskizas	Pastato dalis	Medžiaga	Spalva
	Sienos	Apdailinės plytelės	Rudai pilka, RAL 7022
	Sienos	Apdailinės plytelės	Rudai pilka, RAL 7022
	Sienos	Apdailinės plytelės	Rusva, RAL 1011
	Cokolis	Drėgm. atsp. tinkas	Pilka, RAL 7040
	Sienos	Tinkas	Pilka, RAL 7045
	Sienos	Tinkas	Tamsiai pilka, RAL 7016
	Sienos	Tinkas	Balta, RAL 9003
	Langai	Plastiko rėmai	Tamsiai pilka, RAL 7016

2024-04-17 17:01:40



0	2023 12	Aptarimui su visuomene		
Laida Edition	Išleidimo data Release date	Laidos statusas. Keitimo priežastis (jei taikoma) Edition status. Correction reason		
Projektuotojas Designer	Architektas Jonas Martinkus Individualios veiklos paž. nr. 428868 www.archismart.lt, jonas.martinkus@gmail.com +370 693 81124			Projekto pavadinimas Project name
Atestatas Certificate	Pareigos Position	Vardas, Pavardė Name	Parašas Signature	Data Date
A 2184	PV/arch	J. Martinkus		2023 12
Dokumentų pavadinimas Document name				Laida Edition
Fasadai 6-1, E-A				0
Proj. stadija Project stage	Statytojas Builder	UAB "Sunday LT"		Žymuo Mark
PP			23-116-PP -SA-3.2	Mastelis Scale
			1 : 100	Lapas Draw No.
			85	

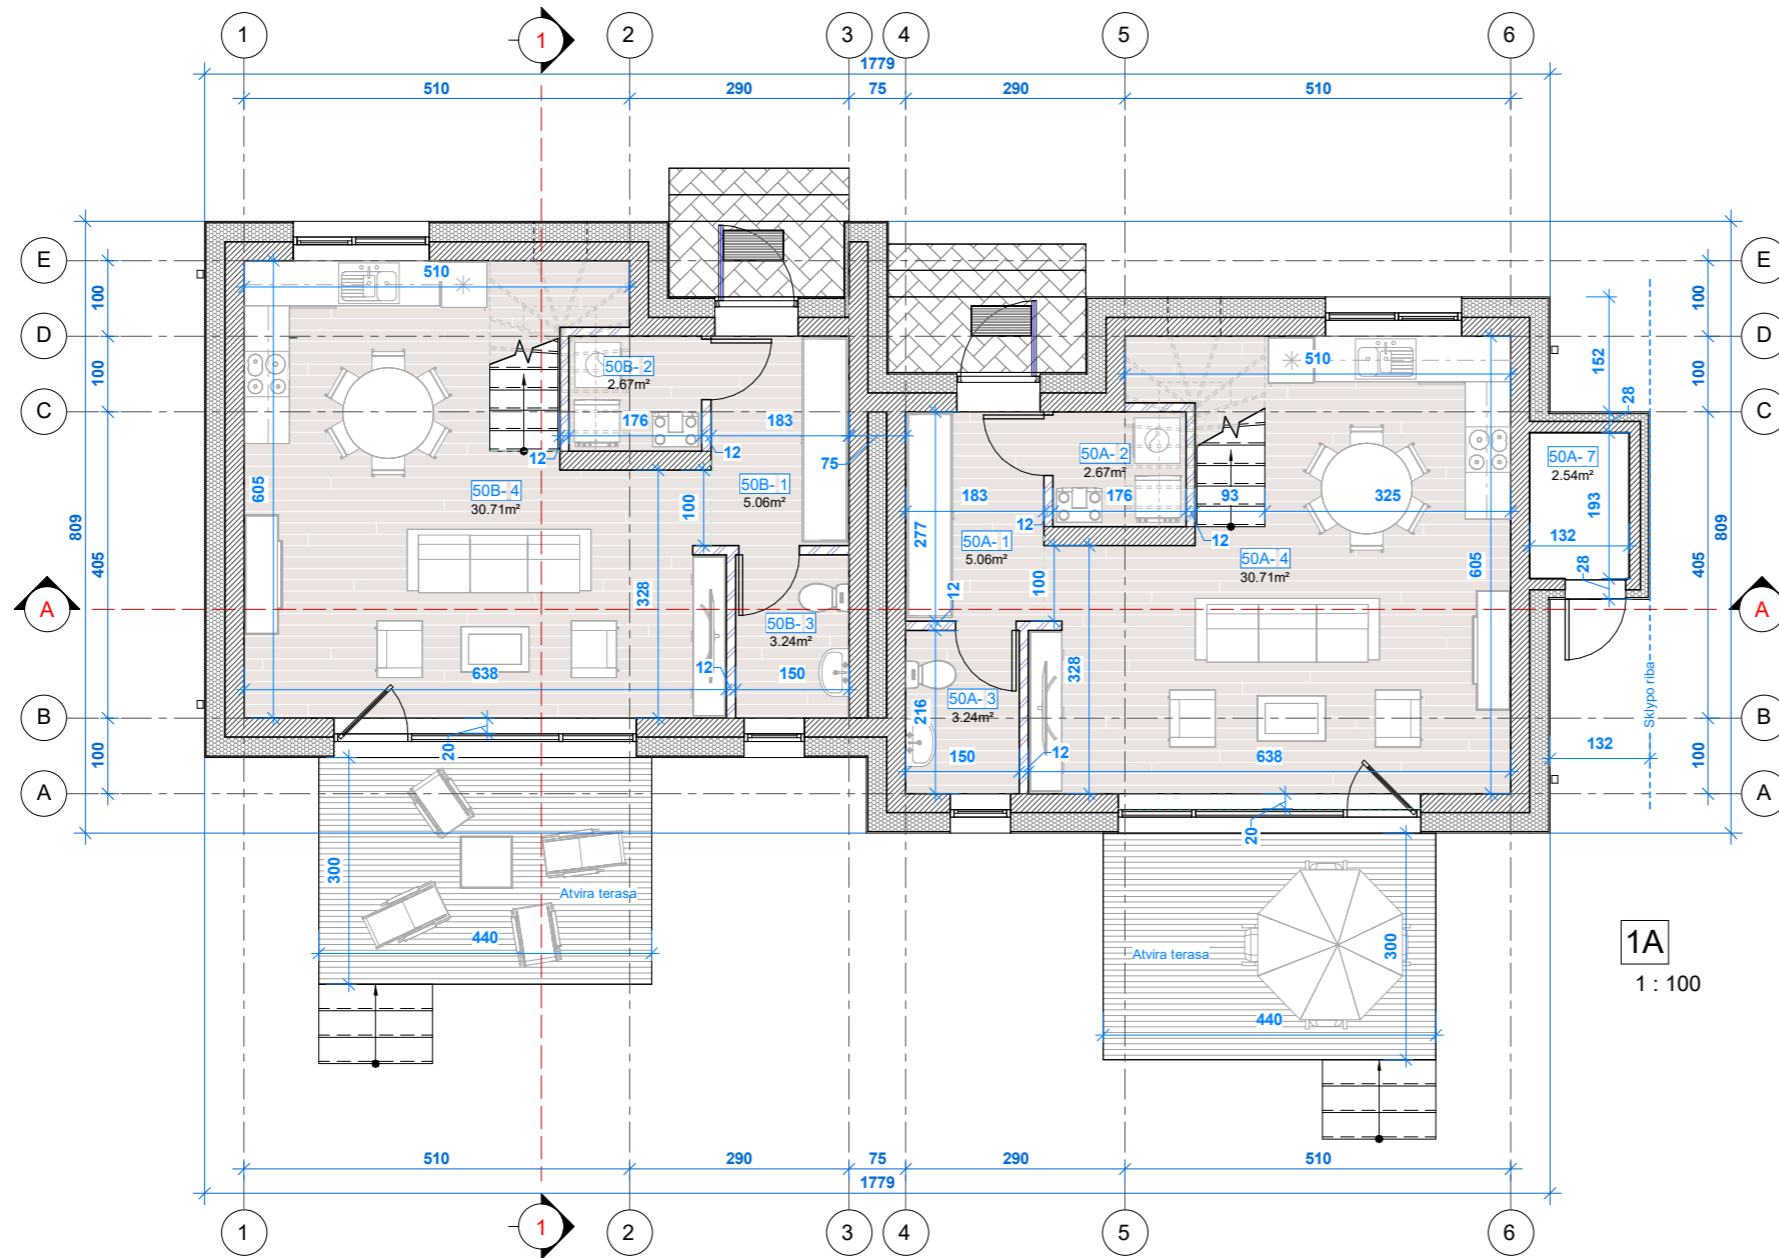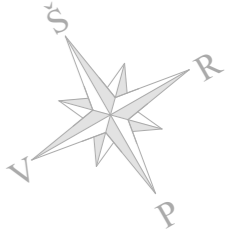

Pirmojo aukšto patalpų eksplikacija		
Nr.	Pavadinimas	Plotas (m²)
50A		
1	Tambūras	5.06
2	Ūkio patalpa	2.67
3	Sanitarinis mazgas	3.24
4	Gyvenamasis kambarys	30.71
7	Ūkio patalpa	2.54
		44.23
50B		
1	Tambūras	5.06
2	Ūkio patalpa	2.67
3	Sanitarinis mazgas	3.24
4	Gyvenamasis kambarys	30.71
		41.69
Iš viso pirmame aukšte:		85.91
Bendras pastatų plotas sklype		
		169.92

2024-03-04 15:40:14

0	2023 12	Aptarimui su visuomene		
Laida Edition	Išleidimo data Release date	Laidos statusas. Keitimo priežastis (jei taikoma) Edition status. Correction reason		
Projektuotojas Designer	 Architektas Jonas Martinkus Individualios veiklos paž. nr. 428868 www.archismart.lt, jonas.martinkus@gmail.com +370 693 81124			Projekto pavadinimas Project name
Atestatas Certificate	Pareigos Position	Vardas, Pavardė Name	Parašas Signature	Data Date
A 2184	PV/arch	J. Martinkus		2023 12
Dokumento pavadinimas Document name				Laida Edition
Pirmo aukšto planas				0
Proj. stadija Project stage	Statytojas Builder	Mastelis Scale		Lapas Draw No.
PP	UAB "Sunday LT"	50A ir 50B namai		23-116-PP -SA-1.1
Žymuo Mark		1 : 100		86

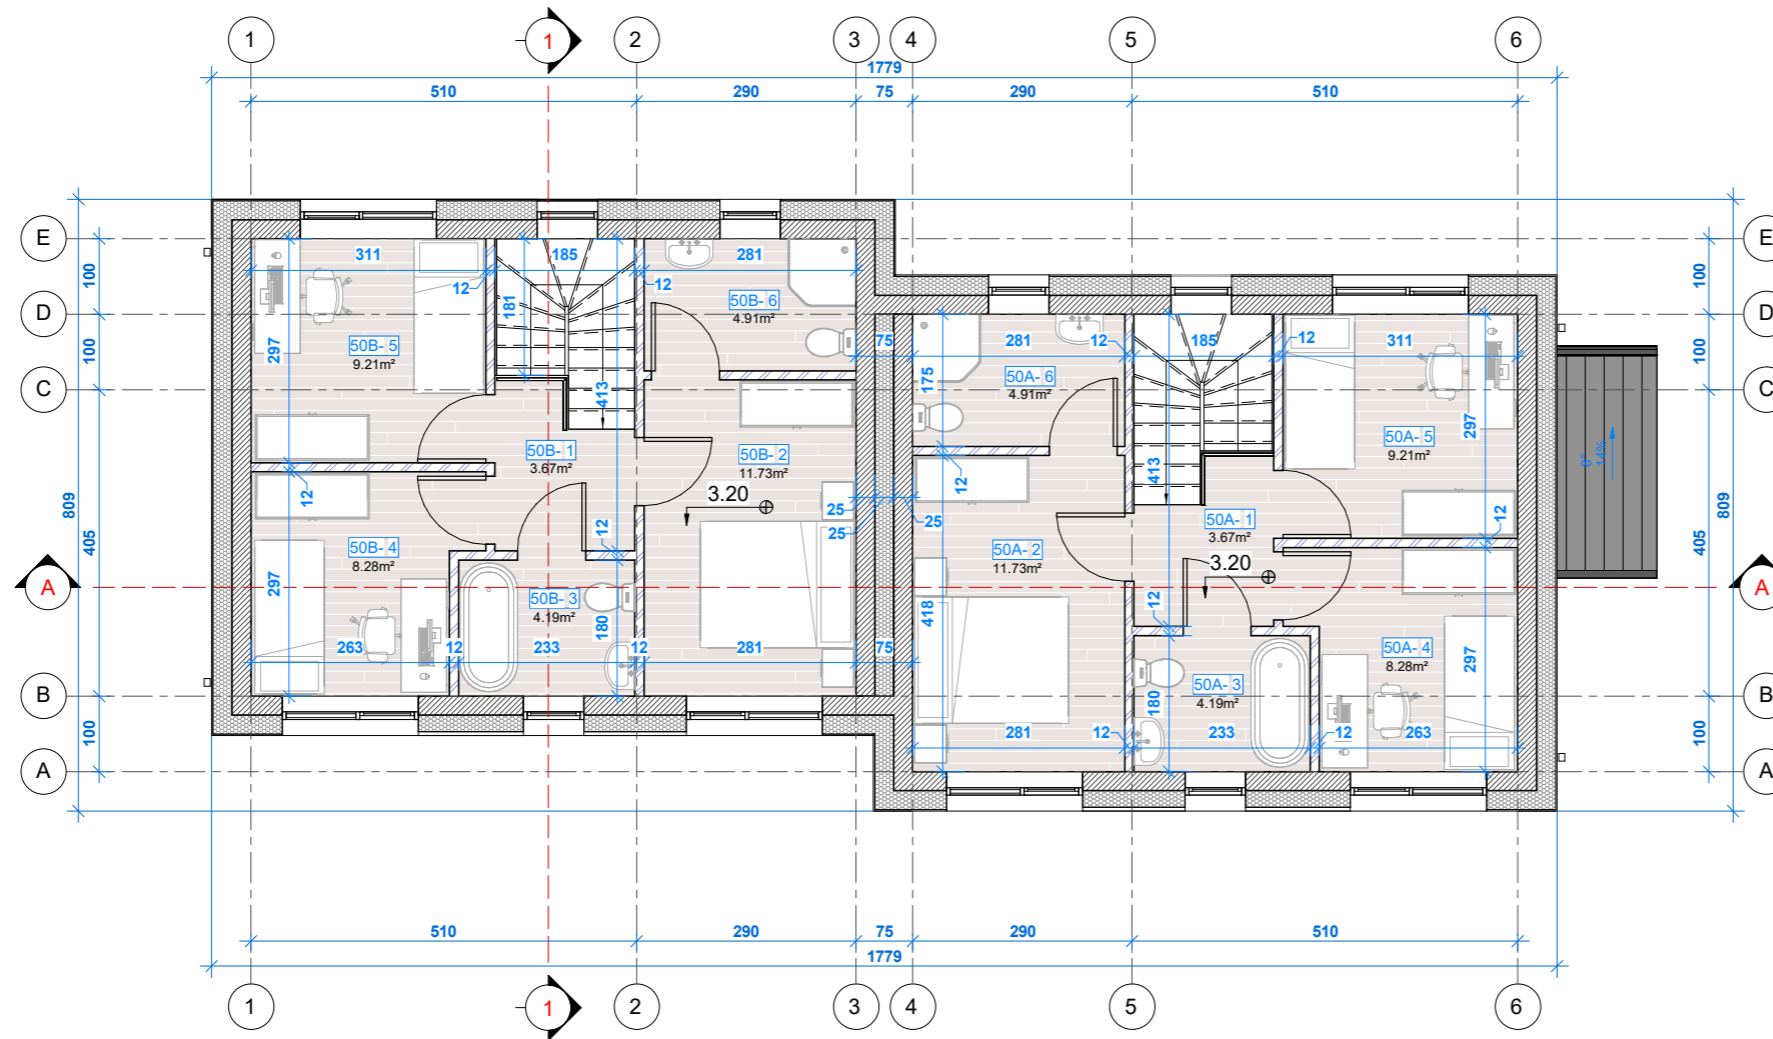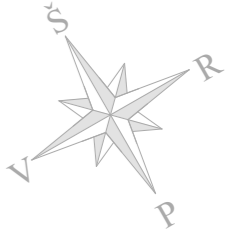

**Antrojo aukšto patalpų eksplikacija**


Nr.	Pavadinimas	Plotas (m²)
50A		
1	Holas	3.67
2	Miegamasis kambarys	11.73
3	Sanitarinis mazgas	4.19
4	Miegamasis kambarys	8.28
5	Miegamasis kambarys	9.21
6	Sanitarinis mazgas	4.91
		41.99
50B		
1	Holas	3.67
2	Miegamasis kambarys	11.73
3	Sanitarinis mazgas	4.19
4	Miegamasis kambarys	8.28
5	Miegamasis kambarys	9.21
6	Sanitarinis mazgas	4.91
		41.99
Iš viso antrame aukšte:		83.98

**Bendras pastatų plotas sklype**

169.92

2024-03-04 15:40:18


0	2023 12	Aptarimui su visuomene		
Laida Edition	Išleidimo data Release date	Laidos statusas. Keitimo priežastis (jei taikoma) Edition status. Correction reason		
Projektuotojas Designer	Architektas Jonas Martinkus Individualios veiklos paž. nr. 428868 www.archismart.lt, jonas.martinkus@gmail.com +370 693 81124			Projekto pavadinimas Project name
Atestatas Certificate	Pareigos Position	Vardas, Pavardė Name	Parašas Signature	Data Date
A 2184	PV/arch	J. Martinkus		2023 12
Dokumento pavadinimas Document name				Laida Edition
Antro aukšto planas				0
Proj. stadija Project stage	Statytojas Builder	UAB "Sunday LT"		Statiny's Building
PP			Žymuo Mark	Lapas Draw No.
		50A ir 50B namai	23-116-PP -SA-1.2	1 : 100 87

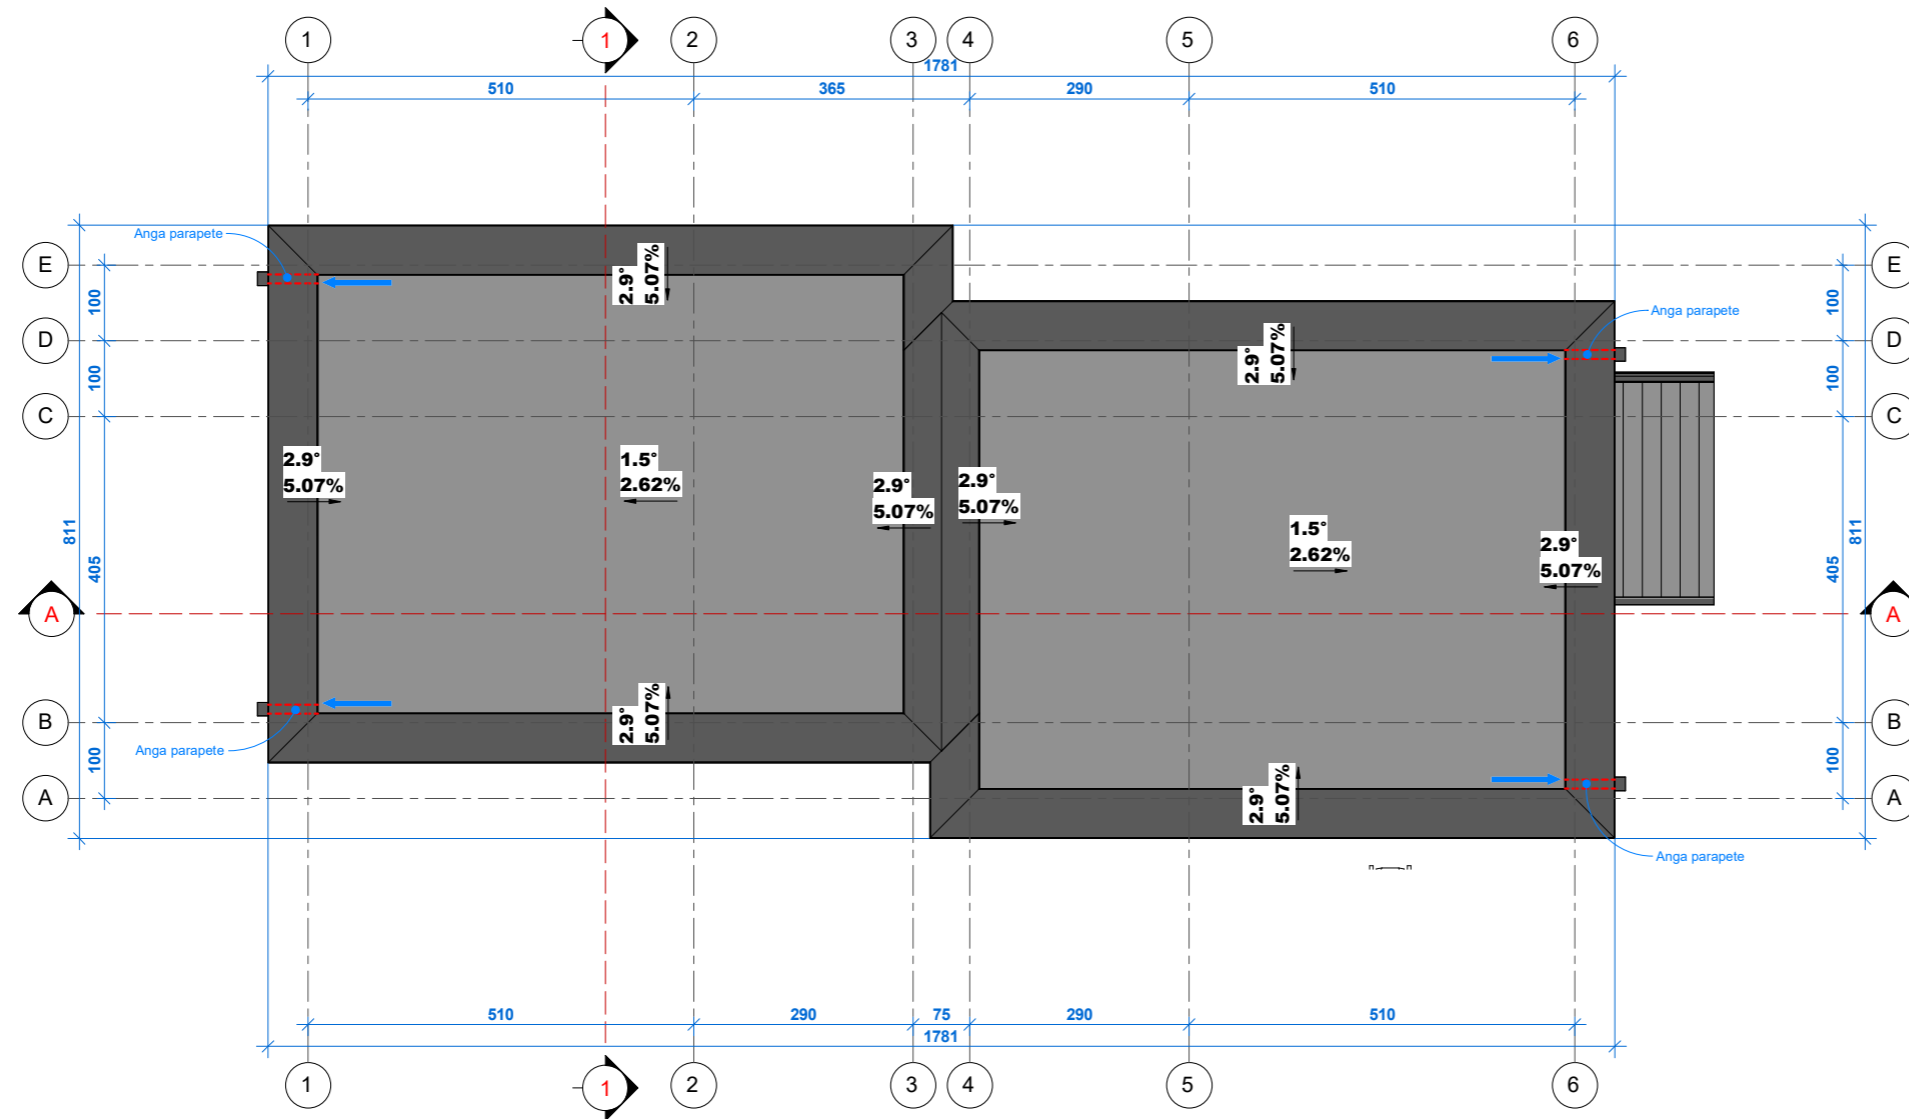

- PASTABOS:
1. Stogo danga - roloninė prilydoma;
  2. Lietaus nuvedimas - išorinis;
  3. Stogo elementų pozicijos orientacinė;


2024-03-04 15:40:20

0	2023 12	Aptarimui su visuomene		
Laida Edition	Išleidimo data Release date	Laidos statusas. Keitimo priežastis (jei taikoma) Edition status. Correction reason		
Projektuotojas Designer	 Architektas Jonas Martinkus Individualios veiklos paž. nr. 428868 www.archismart.lt, jonas.martinkus@gmail.com +370 693 81124			Projekto pavadinimas Project name
Atestatas Certificate	Pareigos Position	Vardas, Pavardė Name	Parašas Signature	Data Date
A 2184	PV/arch	J. Martinkus		2023 12
Stogų planas				Laida Edition
				0
Proj. stadija Project stage	Statytojas Builder	UAB "Sunday LT"		Statinybės Building
PP			50A ir 50B namai	Mastelis Scale
				Lapas Draw No.
				88
Žymuo Mark				23-116-PP -SA-1.4
				1 : 100

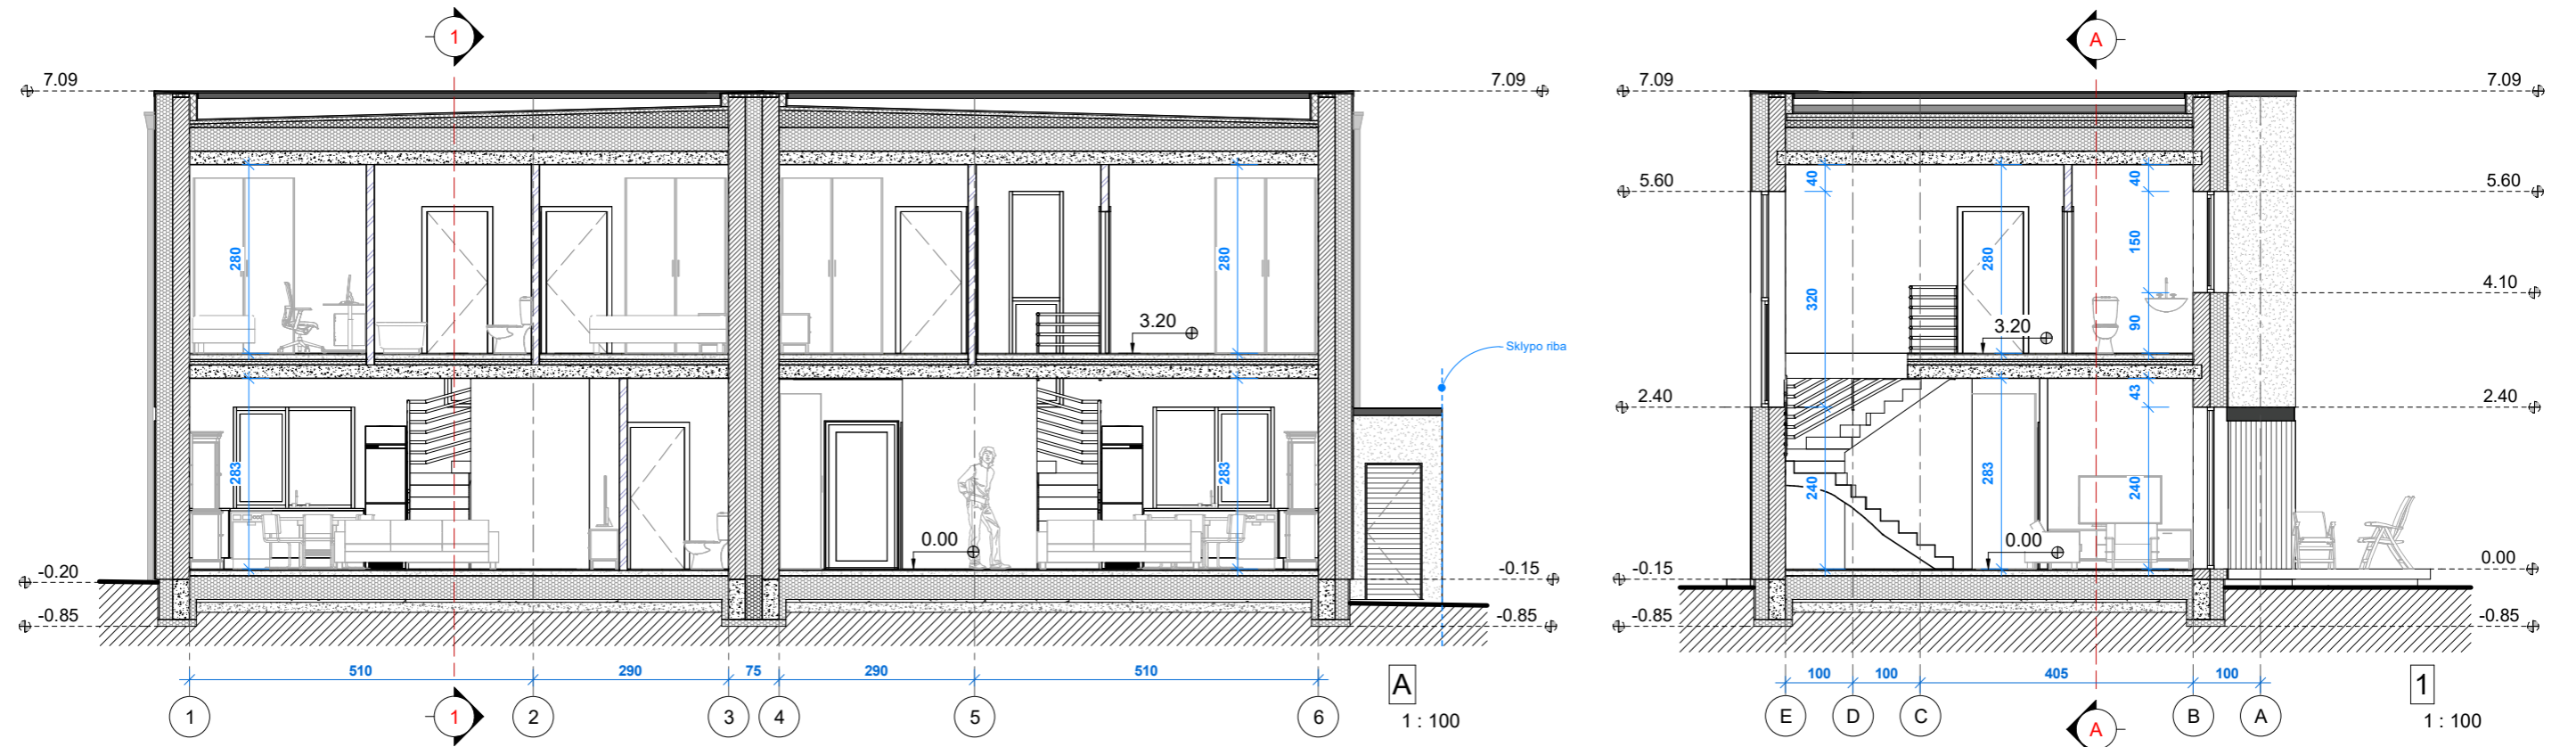

2024-03-04 15:40:21


0	2023 12	Aptarimui su visuomene		
Laida Edition	Išleidimo data Release date	Laidos statusas. Keitimo priežastis (jei taikoma) Edition status. Correction reason		
Projektuotojas Designer	 Architektas Jonas Martinkus Individualios veiklos paž. nr. 428868 www.archismart.lt, jonas.martinkus@gmail.com +370 693 81124			Projekto pavadinimas Project name
Atestatas Certificate	Pareigos Position	Vardas, Pavardė Name	Parašas Signature	Data Date
A 2184	PV/arch	J. Martinkus		2023 12
Dokumento pavadinimas Document name				Laida Edition
Pjūviai				0
Proj. stadija Project stage	Statytojas Builder	Mastelis Scale		Lapas Draw No.
PP	UAB "Sunday LT"	50A ir 50B namai		89
Žymuo Mark		23-116-PP -SA-2.1	1 : 100	

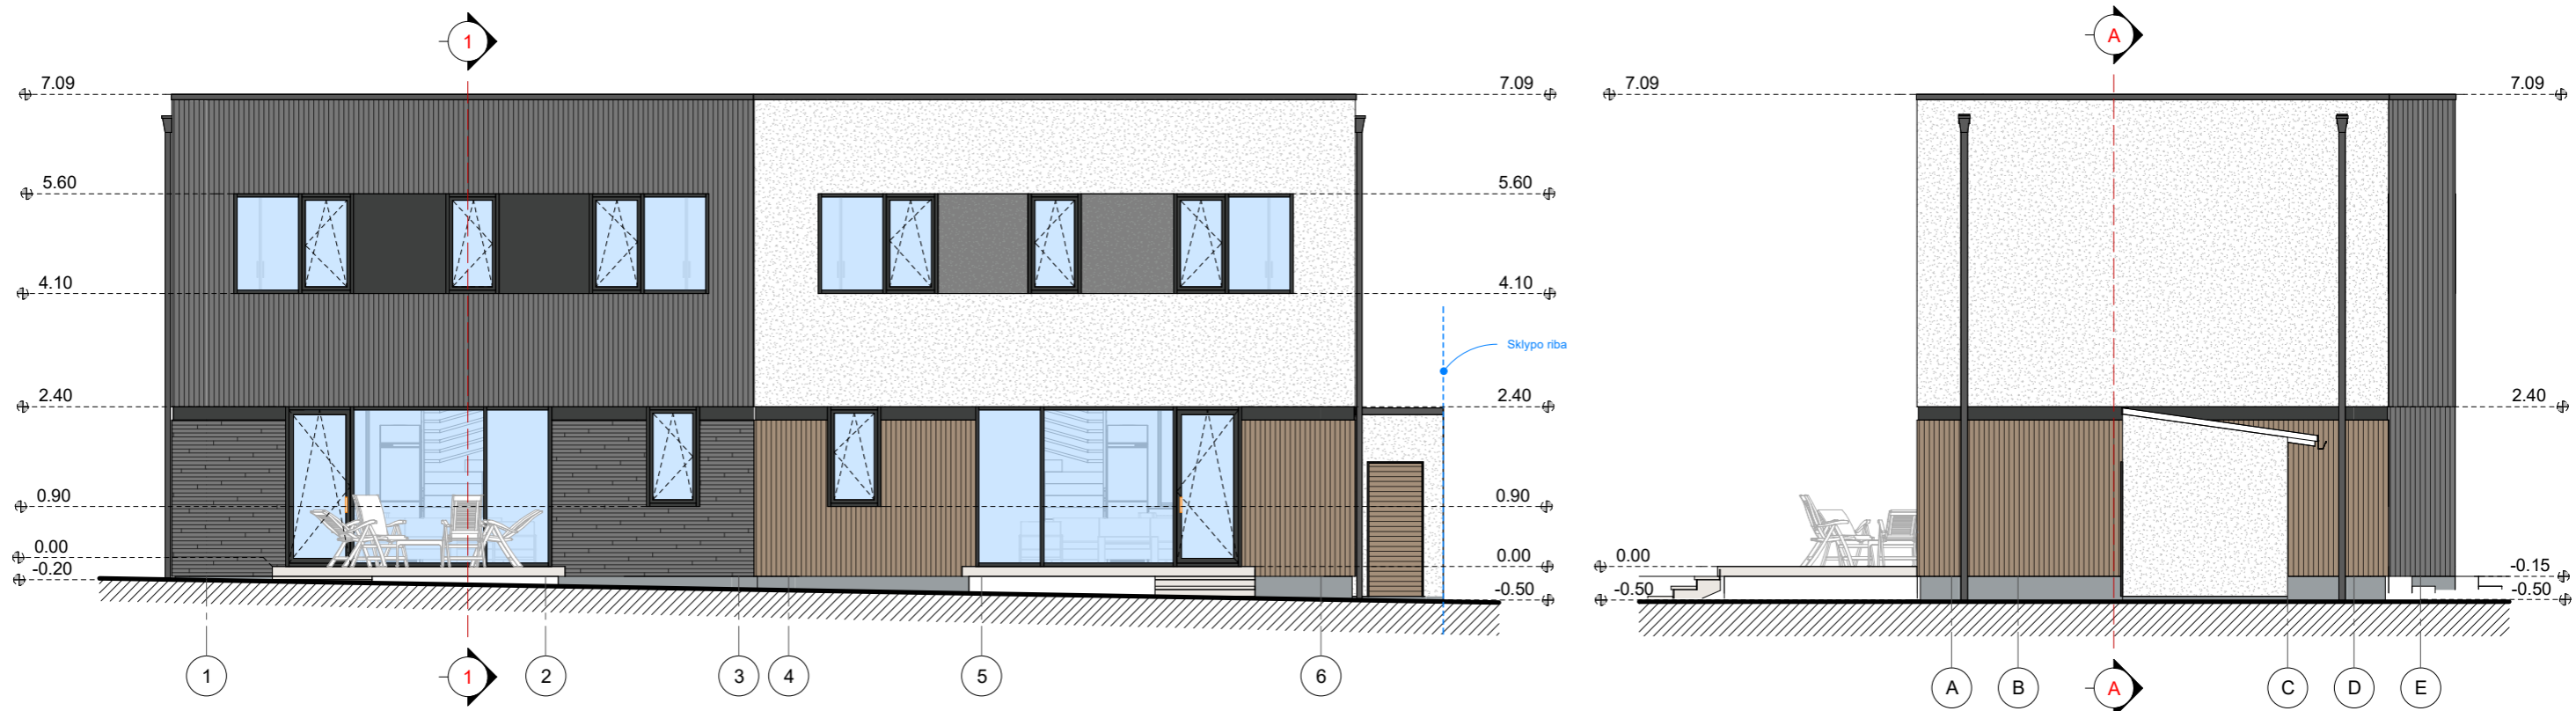

Sutartiniai ženklai			
Eskizas	Pastato dalis	Medžiaga	Spalva
	Sienos	Apdailinės plytelės	Rudai pilka, RAL 7022
	Sienos	Apdailinės plytelės	Rudai pilka, RAL 7022
	Sienos	Apdailinės plytelės	Rusva, RAL 1011
	Cokolis	Drėgm. atsp. tinkas	Pilka, RAL 7040
	Sienos	Tinkas	Pilka, RAL 7045
	Sienos	Tinkas	Tamsiai pilka, RAL 7016
	Sienos	Tinkas	Balta, RAL 9003
	Langai	Plastiko rėmai	Tamsiai pilka, RAL 7016

2024-03-04 15:40:27



0	2023 12	Aptarimui su visuomene		
Laida Edition	Išleidimo data Release date	Laidos statusas. Keitimo priežastis (jei taikoma) Edition status. Correction reason		
Projektuotojas Designer		Architektas Jonas Martinkus Individualios veiklos paž. nr. 428868 www.archismart.lt, jonas.martinkus@gmail.com +370 693 81124	Projekto pavadinimas Project name Dvidešimt keturi blokuoti gyvenamosios paskirties (vieno buto) pastatai. Vilnius, Keltų g. 40, 42, 44, 46, 48, 50, 52, 54, 56, 58, 60, 62. Statybos projektas	
Atestatas Certificate	Pareigos Position	Vardas, Pavardė Name	Parašas Signature	Data Date
A 2184	PV/arch	J. Martinkus		2023 12
Dokumentų pavadinimas Document name				Laida Edition
Fasadai 1-6, A-E				0
Proj. stadija Project stage	Statytojas Builder	Žymuo Mark		Lapas Draw No.
PP	UAB "Sunday LT"	23-116-PP -SA-3.1		90
Statinybės pavadinimas Building			Mastelis Scale	
50A ir 50B namai			1 : 100	

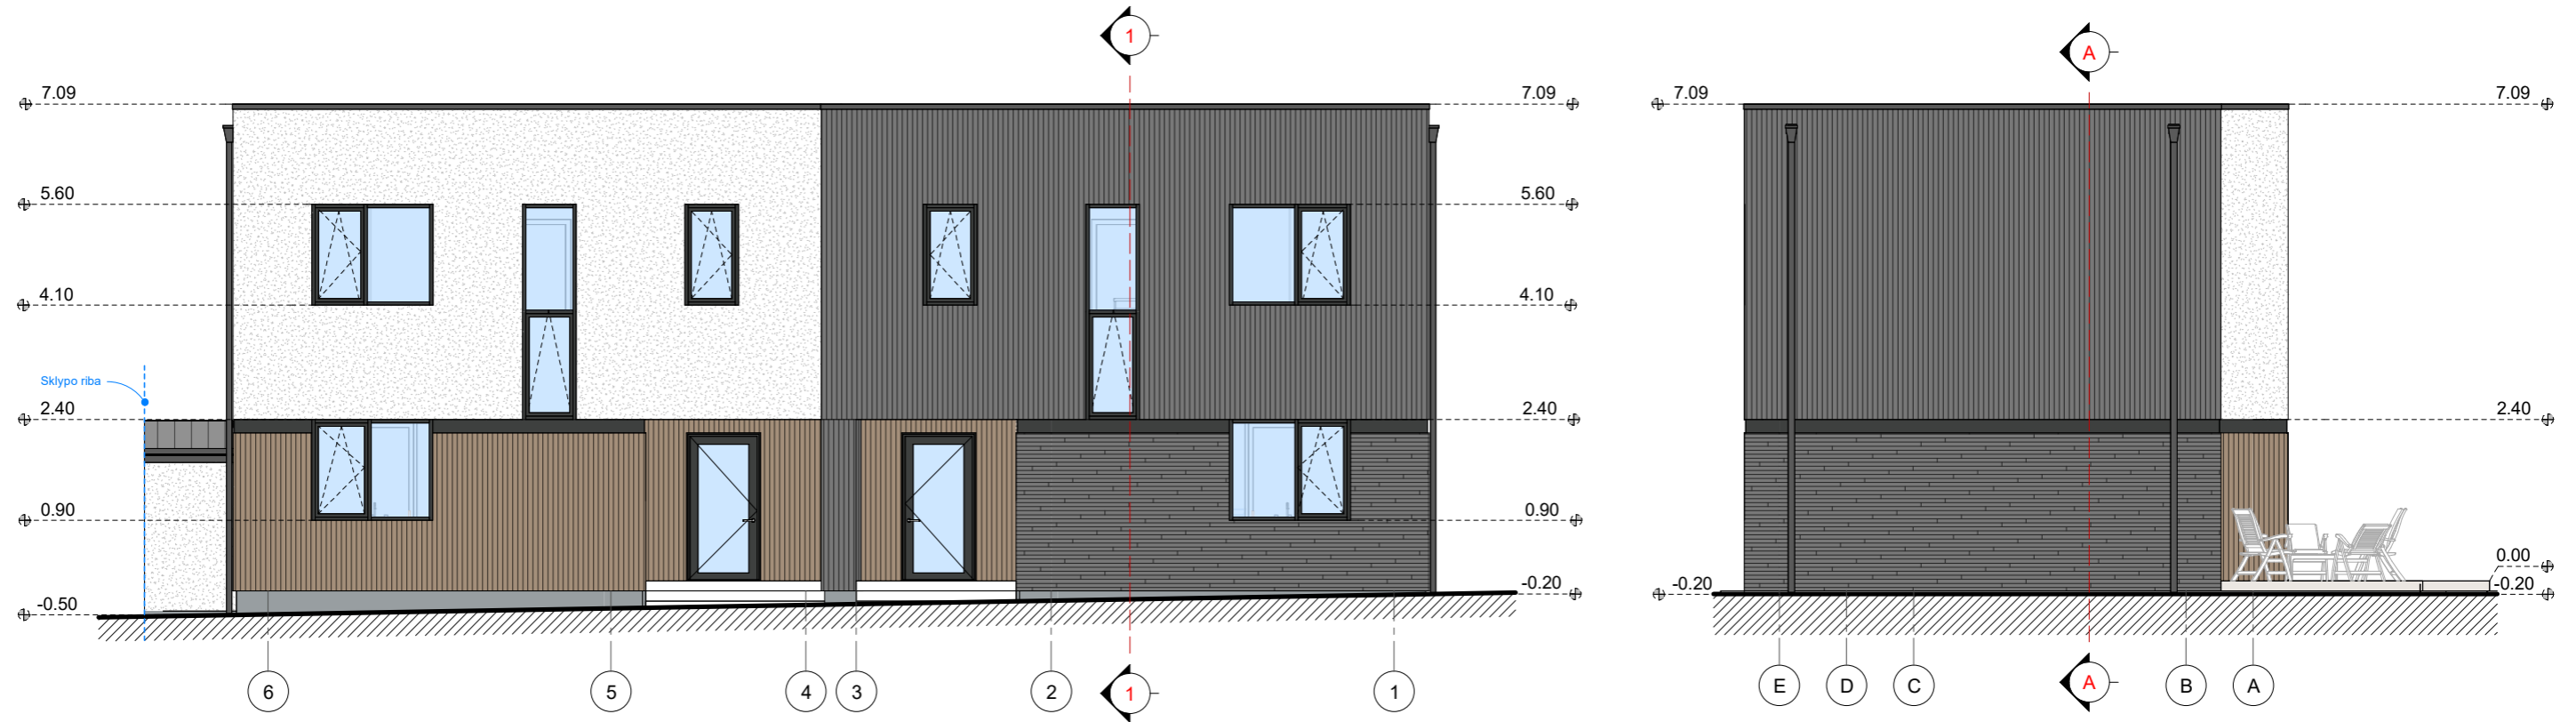

Sutartiniai ženklai			
Eskizas	Pastato dalis	Medžiaga	Spalva
	Sienos	Apdailinės plytelės	Rudai pilka, RAL 7022
	Sienos	Apdailinės plytelės	Rudai pilka, RAL 7022
	Sienos	Apdailinės plytelės	Rusva, RAL 1011
	Cokolis	Drėgm. atsp. tinkas	Pilka, RAL 7040
	Sienos	Tinkas	Pilka, RAL 7045
	Sienos	Tinkas	Tamsiai pilka, RAL 7016
	Sienos	Tinkas	Balta, RAL 9003
	Langai	Plastiko rėmai	Tamsiai pilka, RAL 7016

2024-03-04 15:40:31

0	2023 12	Aptarimui su visuomene		
Laida Edition	Išleidimo data Release date	Laidos statusas. Keitimo priežastis (jei taikoma) Edition status. Correction reason		
Projektuotojas Designer	Architektas Jonas Martinkus Individualios veiklos paž. nr. 428868 www.archismart.lt, jonas.martinkus@gmail.com +370 693 81124			Projekto pavadinimas Project name
Atestatas Certificate	Pareigos Position	Vardas, Pavardė Name	Parašas Signature	Data Date
A 2184	PV/arch	J. Martinkus		2023 12
Dokumento pavadinimas Document name				Laida Edition
Fasadai 6-1, E-A				0
Proj. stadija Project stage	Statytojas Builder	UAB "Sunday LT"		Žymuo Mark
PP			23-116-PP -SA-3.2	Mastelis Scale
			50A ir 50B namai	Lapas Draw No.
			1 : 100	91

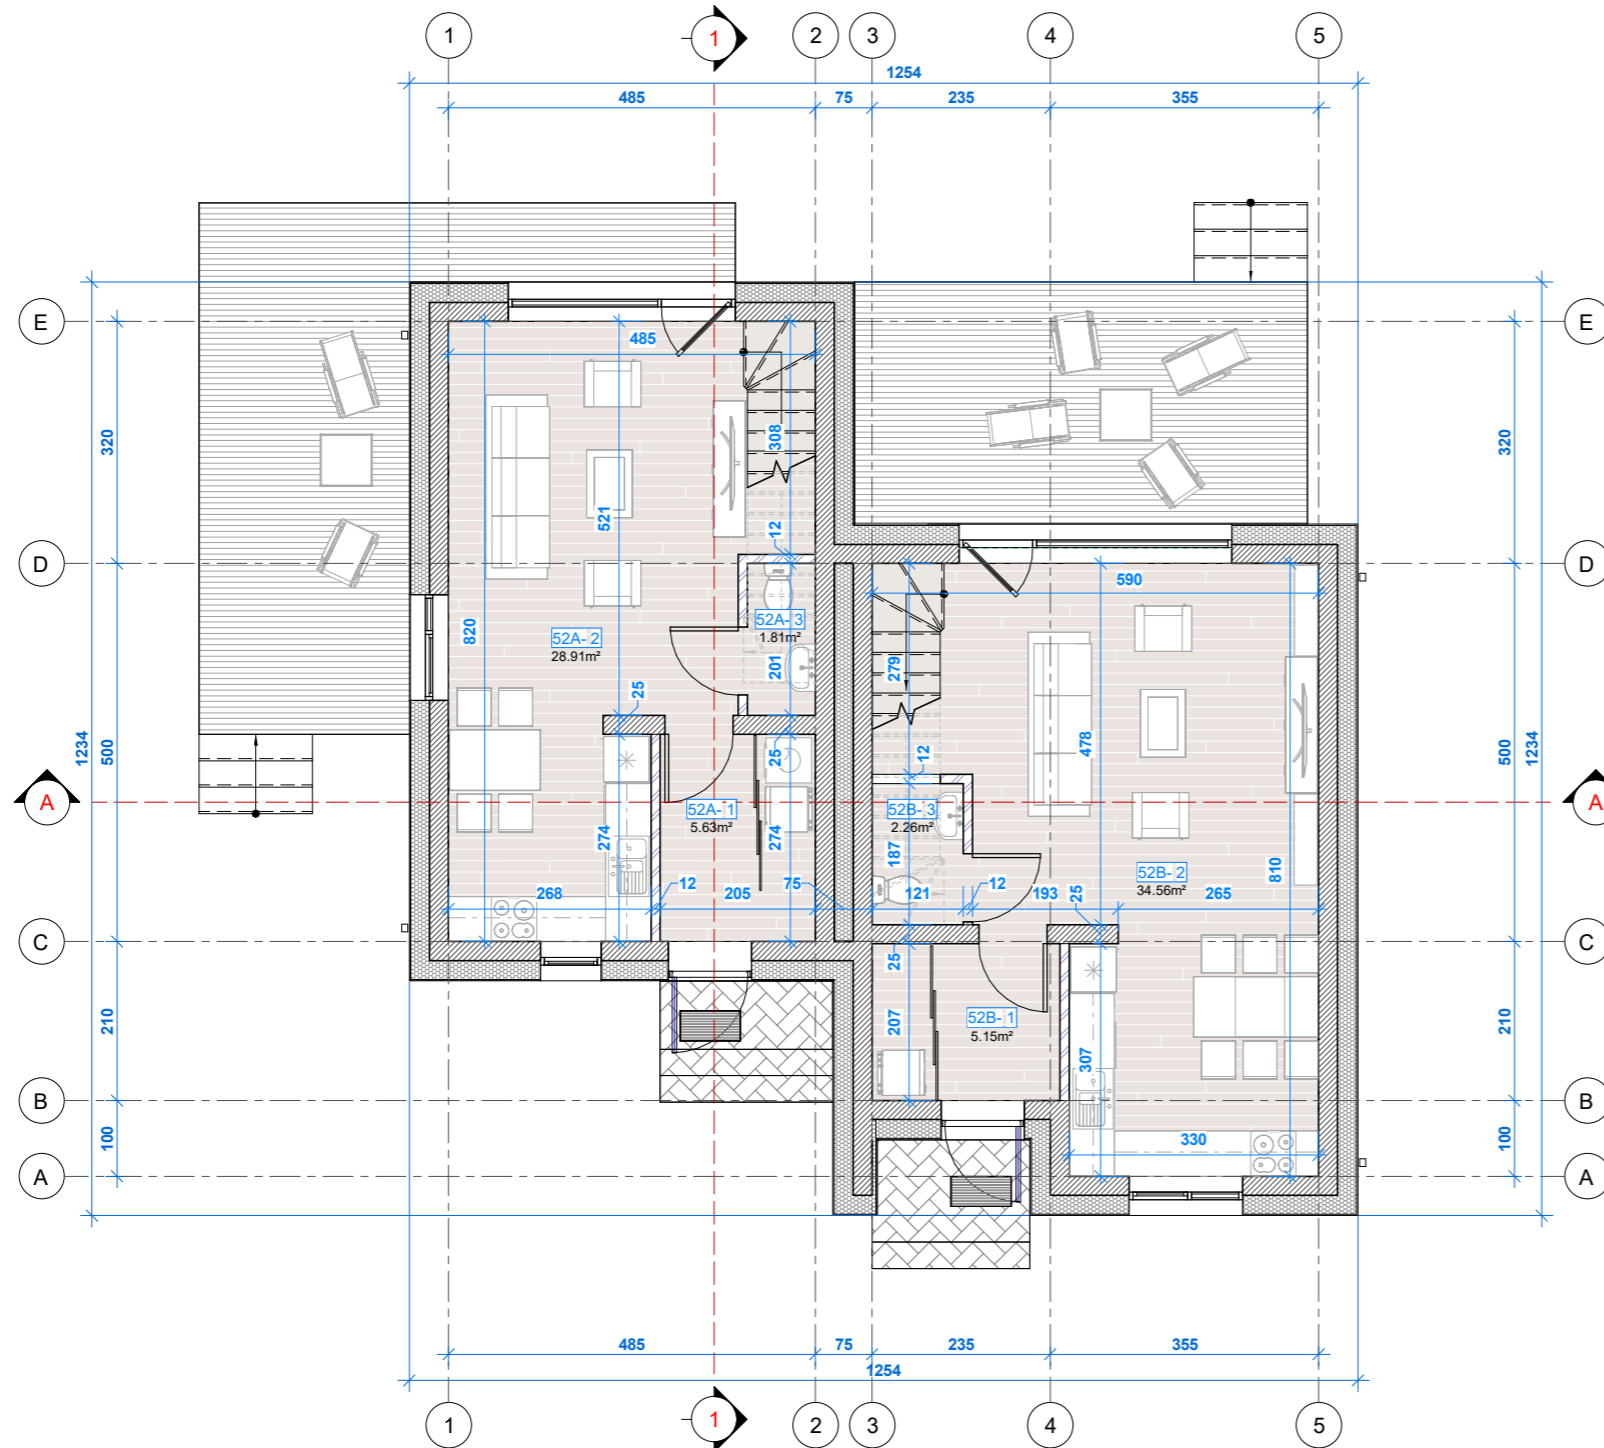
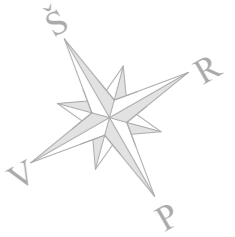


Pirmojo aukšto patalpų eksplikacija		
Nr.	Pavadinimas	Plotas (m²)
52A		
1	Tambūras	5.63
2	Gyvenamasis kambarys	28.91
3	Sanitarinis mazgas	1.81
		36.34
52B		
1	Tambūras	5.15
2	Gyvenamasis kambarys	34.56
3	Sanitarinis mazgas	2.26
		41.97
Iš viso pirmame aukšte:		78.31

Bendras pastatų plotas sklype
153.68

2024-03-01 18:43:27


0	2023 12	Aptarimui su visuomene		
Laida Edition	Išleidimo data Release date	Laidos statusas. Keitimo priežastis (jei taikoma) Edition status. Correction reason		
Projektuotojas Designer	Architektas Jonas Martinkus Individualios veiklos paž. nr. 428868 www.archismart.lt, jonas.martinkus@gmail.com +370 693 81124			Projekto pavadinimas Project name
Atestatas Certificate	Pareigos Position	Vardas, Pavardė Name	Parašas Signature	Data Date
A 2184	PV/arch	J. Martinkus		2023 12
Dvidešimt keturi blokuoti gyvenamosios paskirties (vieno buto) pastatai. Vilnius, Keltų g. 40, 42, 44, 46, 48, 50, 52, 54, 56, 58, 60, 62. Statybos projektas				Dokumento pavadinimas Document name
Pirmo aukšto planas				Laida Edition
				0
Proj. stadija Project stage	Statytojas Builder	UAB "Sunday LT"		Statiny's Building
PP			52A ir 52B namai	Mastelis Scale
				Lapas Draw No.
				0
Žymuo Mark				23-116-PP -SA-1.1
				1 : 100
				92

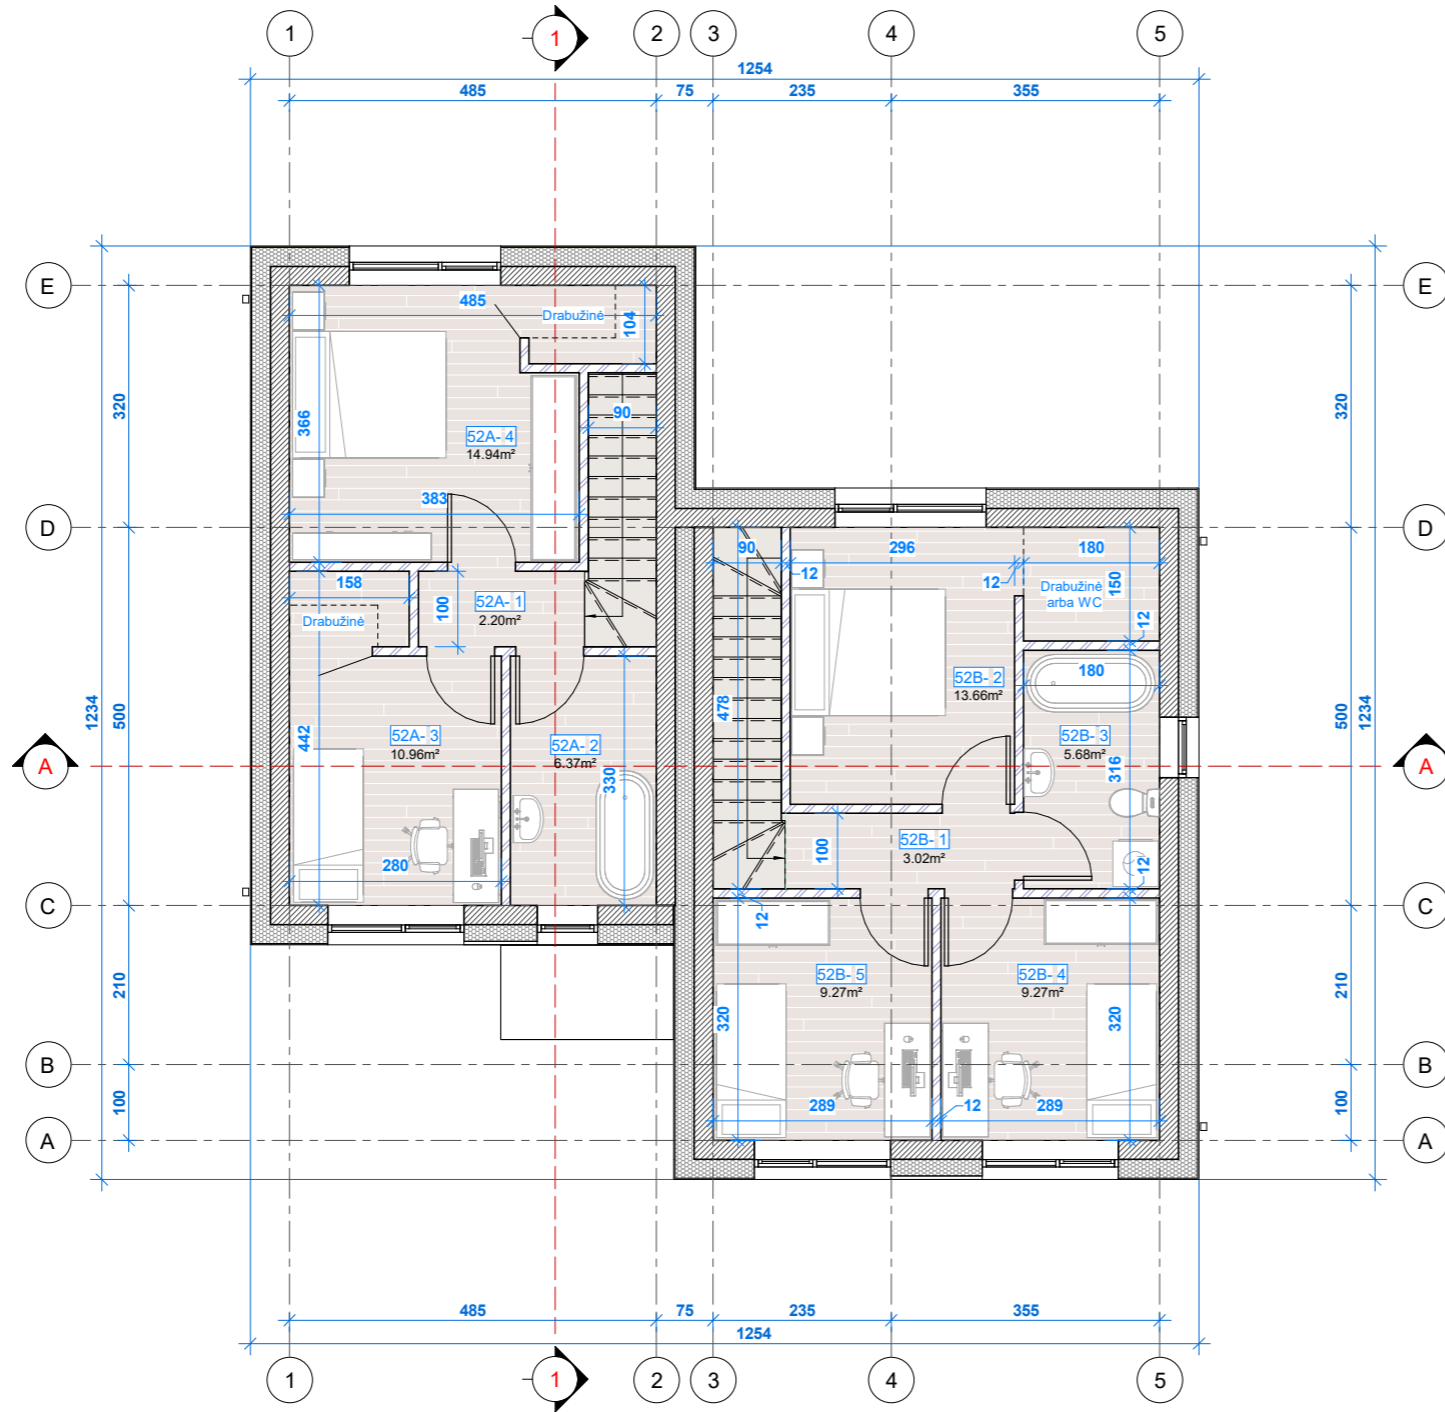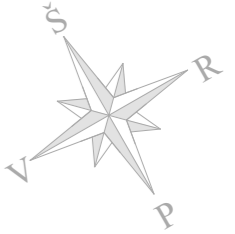

Antrojo aukšto patalpų eksplikacija		
Nr.	Pavadinimas	Plotas (m²)
52A		
1	Holas	2.20
2	Sanitarinis mazgas	6.37
3	Miegamasis kambarys	10.96
4	Miegamasis kambarys	14.94
	<b>Iš viso pirmame aukšte:</b>	<b>34.46</b>
52B		
1	Holas	3.02
2	Miegamasis kambarys	13.66
3	Sanitarinis mazgas	5.68
4	Miegamasis kambarys	9.27
5	Miegamasis kambarys	9.27
	<b>Iš viso pirmame aukšte:</b>	<b>40.90</b>
	<b>Iš viso pirmame aukšte:</b>	<b>75.37</b>

2024-03-01 18:43:30



0	2023 12	Aptarimui su visuomene		
Laida Edition	Išleidimo data Release date	Laidos statusas. Keitimo priežastis (jei taikoma) Edition status. Correction reason		
Projektuotojas Designer	 Architektas Jonas Martinkus Individualios vaikelos paž. nr. 428868 www.archismart.lt, jonas.martinkus@gmail.com +370 693 81124			Projekto pavadinimas Project name
Atestatas Certificate	Pareigos Position	Vardas, Pavardė Name	Parašas Signature	Data Date
A 2184	PV/arch	J. Martinkus		2023 12
Dokumento pavadinimas Document name				Laida Edition
Antro aukšto planas				0
Proj. stadija Project stage	Statytojas Builder	UAB "Sunday LT"		Žymuo Mark
PP			52A ir 52B namai	23-116-PP -SA-1.2
		Mastelis Scale	Lapas Draw No.	
		1 : 100	93	

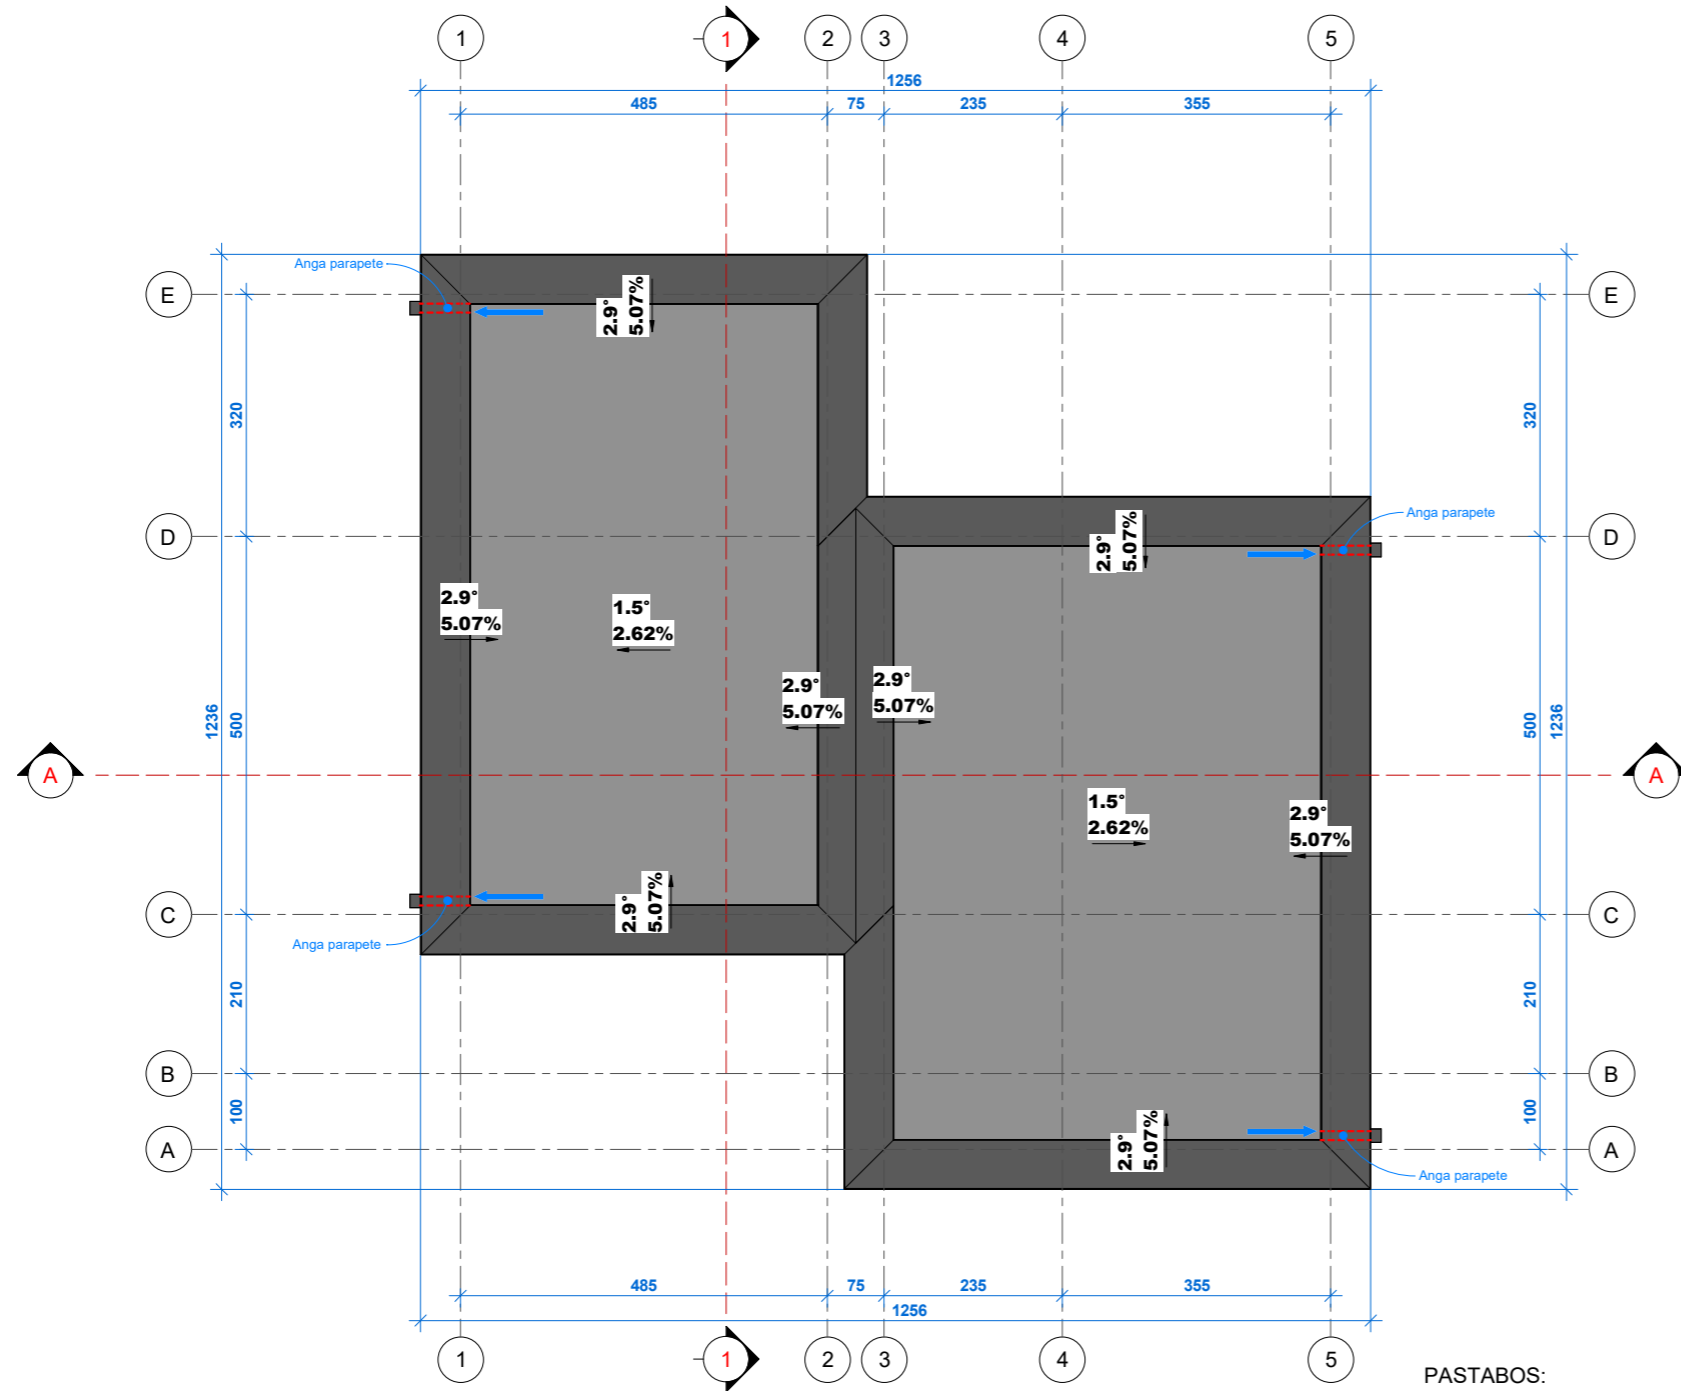

- PASTABOS:
1. Stogo danga - roloninė prilydoma;
  2. Lietaus nuvedimas - išorinis;
  3. Stogo elementų pozicijos orientacinė;


2024-03-01 18:43:32

0	2023 12	Aptarimui su visuomene					
Laida Edition	Išleidimo data Release date	Laidos statusas. Keitimo priežastis (jei taikoma) Edition status. Correction reason					
Projektuotojas Designer	 Architektas Jonas Martinkus Individualios veiklos paž. nr. 428868 www.archismart.lt, jonas.martinkus@gmail.com +370 693 81124			Projekto pavadinimas Project name			
				Dvidešimt keturi blokuoti gyvenamosios paskirties (vieno buto) pastatai. Vilnius, Keltų g. 40, 42, 44, 46, 48, 50, 52, 54, 56, 58, 60, 62. Statybos projektas			
Atestatas Certificate	Pareigos Position	Vardas, Pavardė Name	Parašas Signature	Data Date	Dokumento pavadinimas Document name		Laida Edition
A 2184	PV/arch	J. Martinkus		2023 12	Stogo planas		0
				Statinyb Building	52A ir 52B namai	Mastelis Scale	Lapas Draw No.
Proj. stadija Project stage	Statytojas Builder			Žymuo Mark			
PP	UAB "Sunday LT"			23-116-PP -SA-1.4	1 : 100	94	

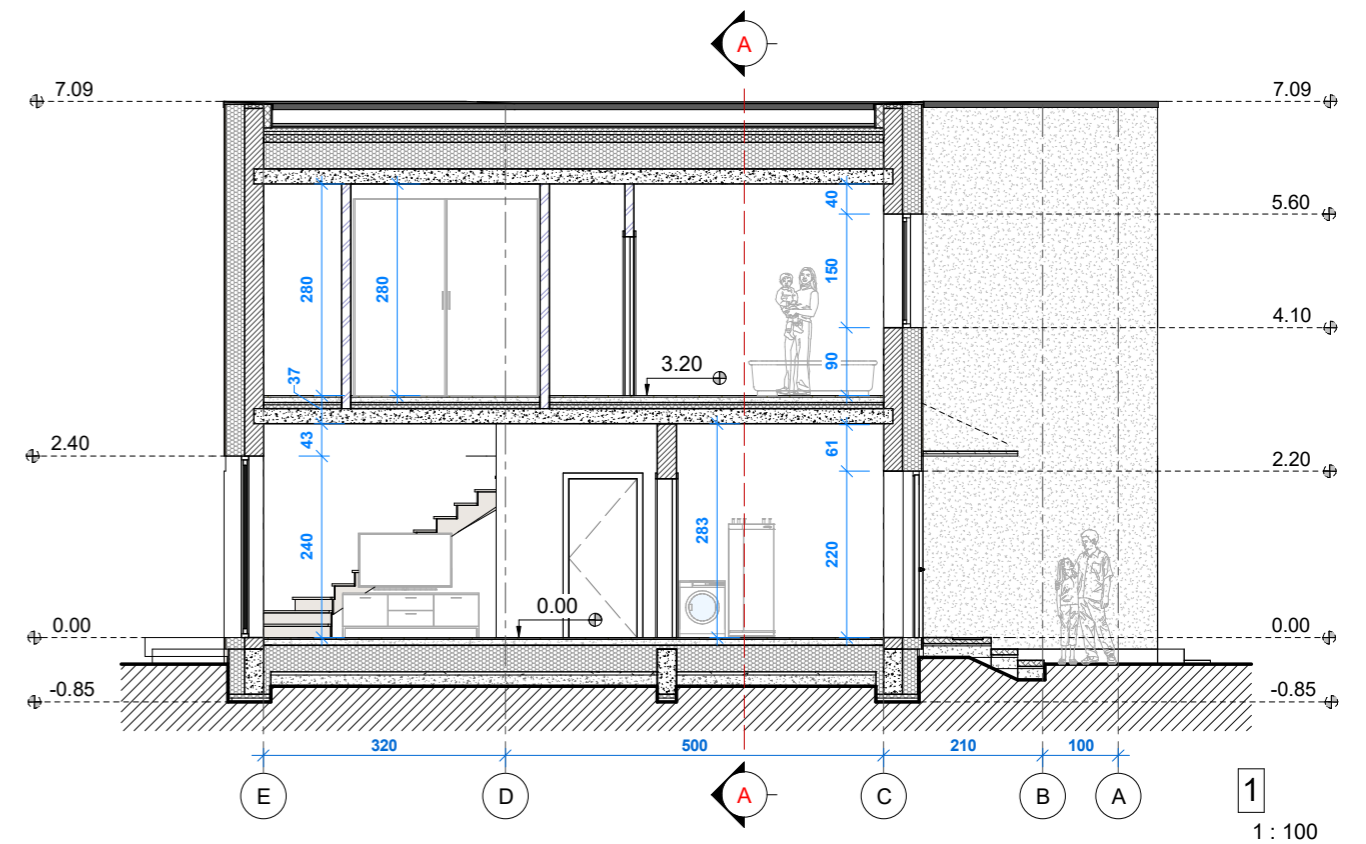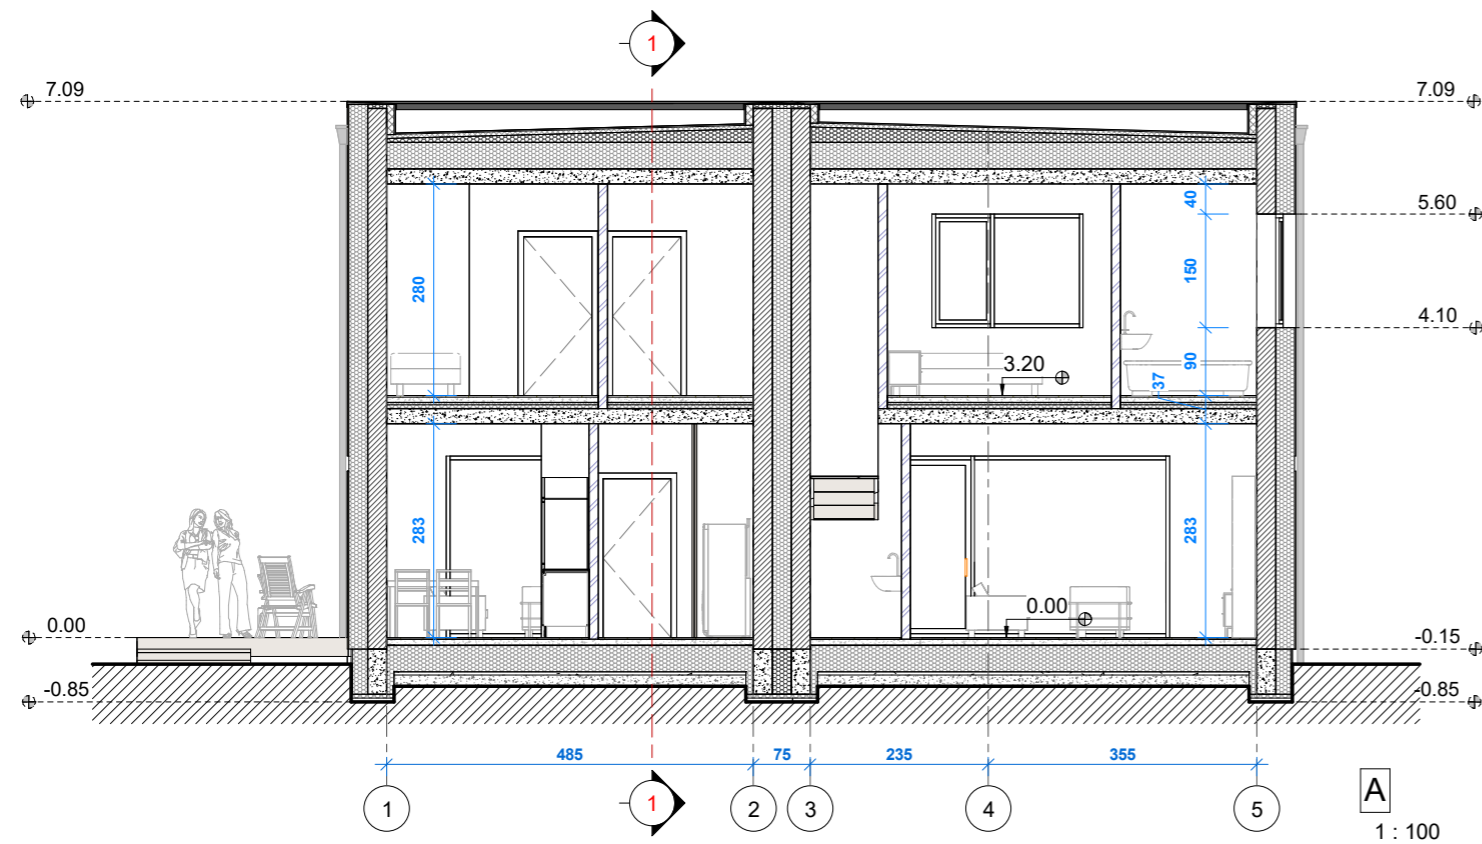

2024-03-01 18:43:33

0	2023 12	Aptarimui su visuomene					
Laida Edition	Išleidimo data Release date	Laidos statusas. Keitimo priežastis (jei taikoma) Edition status. Correction reason					
Projektuotojas Designer	 Architektas Jonas Martinkus Individualios veiklos paž. nr. 428868 www.archismart.lt, jonas.martinkus@gmail.com +370 693 81124			Projekto pavadinimas Project name			
Atestatas Certificate	Pareigos Position	Vardas, Pavardė Name	Parašas Signature	Data Date	Dokumento pavadinimas Document name		Laida Edition
A 2184	PV/arch	J. Martinkus		2023 12	Pjūviai		0
Proj. stadija Project stage	Statytojas Builder	UAB "Sunday LT"			Statinyš Building	52A ir 52B namai	Mastelis Scale
PP				Žymuo Mark	23-116-PP -SA-2.1	1 : 100	Lapas Draw No. 95

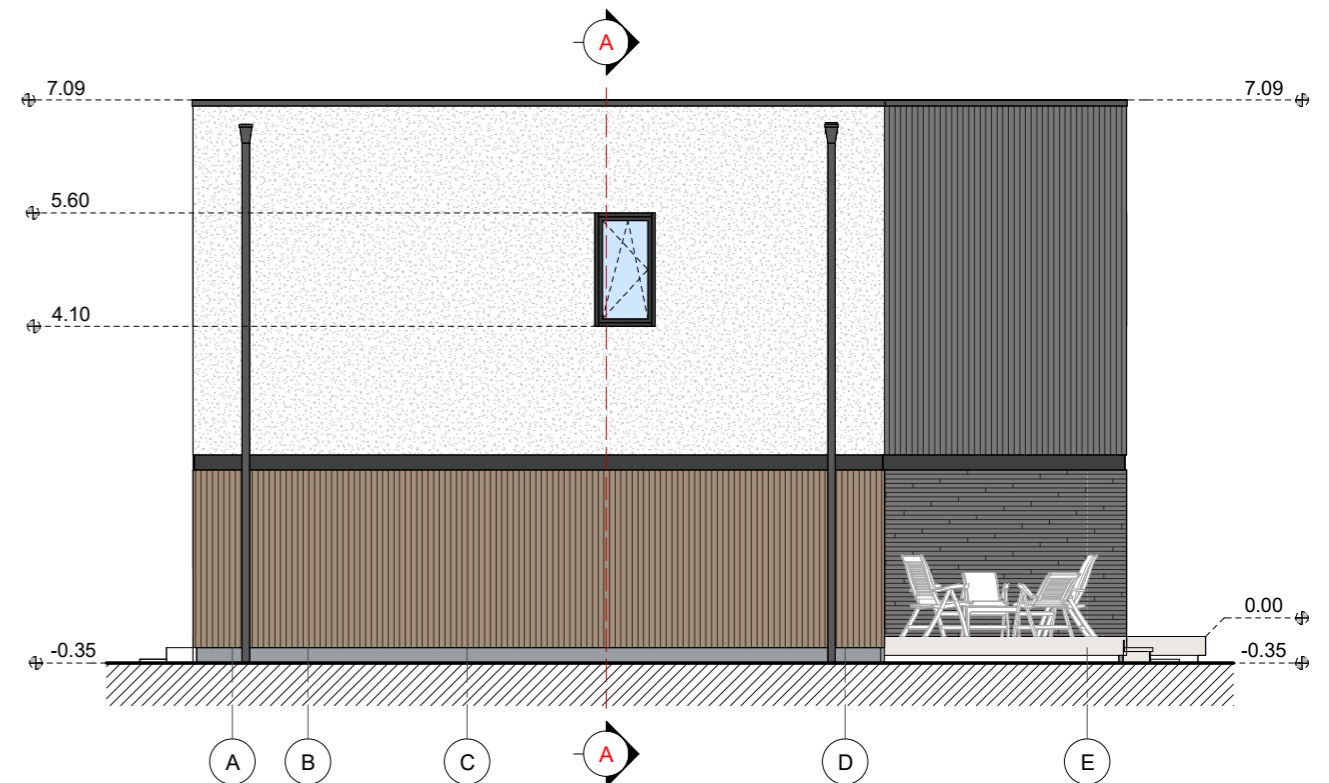



Sutartiniai ženklai			
Eskizas	Pastato dalis	Medžiaga	Spalva
	Sienos	Apdailinės plytelės	Rudai pilka, RAL 7022
	Sienos	Apdailinės plytelės	Rudai pilka, RAL 7022
	Sienos	Apdailinės plytelės	Rusva, RAL 1011
	Cokolis	Drėgm. atsp. tinkas	Pilka, RAL 7040
	Sienos	Tinkas	Pilka, RAL 7045
	Sienos	Tinkas	Tamsiai pilka, RAL 7016
	Sienos	Tinkas	Balta, RAL 9003
	Langai	Plastiko rėmai	Tamsiai pilka, RAL 7016

PASTABOS:

1. Fasadų spalvos ir medžiagiškumas gali būti tikslinamas statybos metu pagal pasirinktą gamintoją;
2. Apskardinių spalvą derinti prie lietaus atsparios spalvos (tamsiai pilka RAL 7016);
3. Stogo dangos orientacinė spalva - tamsiai pilka RAL 7016.
4. Pagrindinio įėjimo duris dėl dažno varstymo rekomenduojama rinktis aliuminio konstrukcijos.

2024-03-01 18:43:38

0	2023 12	Aptarimui su visuomene		
Laida Edition	Išleidimo data Release date	Laidos statusas. Keitimo priežastis (jei taikoma) Edition status. Correction reason		
Projektuotojas Designer	Architektas Jonas Martinkus Individualios veiklos paž. nr. 428868 www.archismart.lt, jonas.martinkus@gmail.com +370 693 81124			Projekto pavadinimas Project name
Atestatas Certificate	Pareigos Position	Vardas, Pavardė Name	Parašas Signature	Data Date
A 2184	PV/arch	J. Martinkus		2023 12
Dokumento pavadinimas Document name				Laida Edition
Fasadai 1-5, A-E				0
Proj. stadija Project stage	Statytojas Builder	UAB "Sunday LT"		Žymuo Mark
PP			23-116-PP -SA-3.1	Mastelis Scale
			52A ir 52B namai	Lapas Draw No.
			1 : 100	96

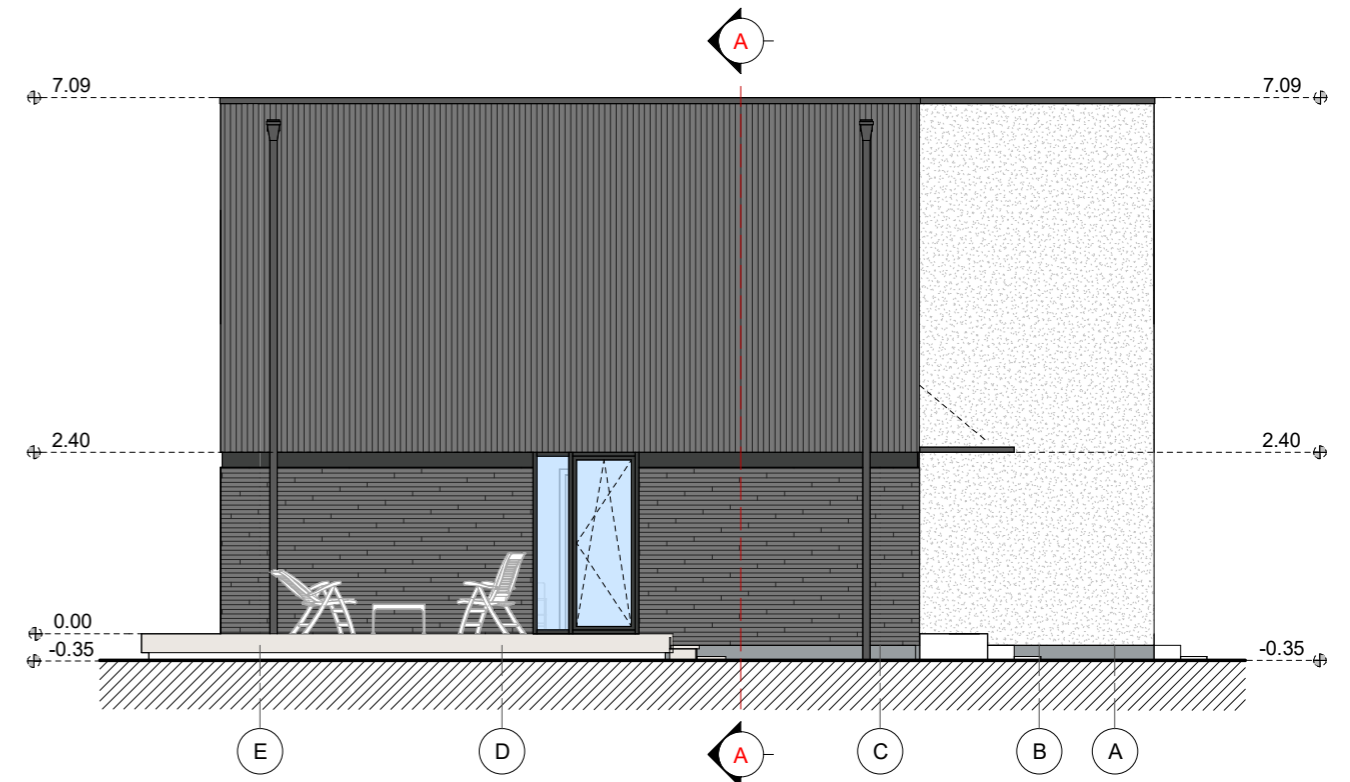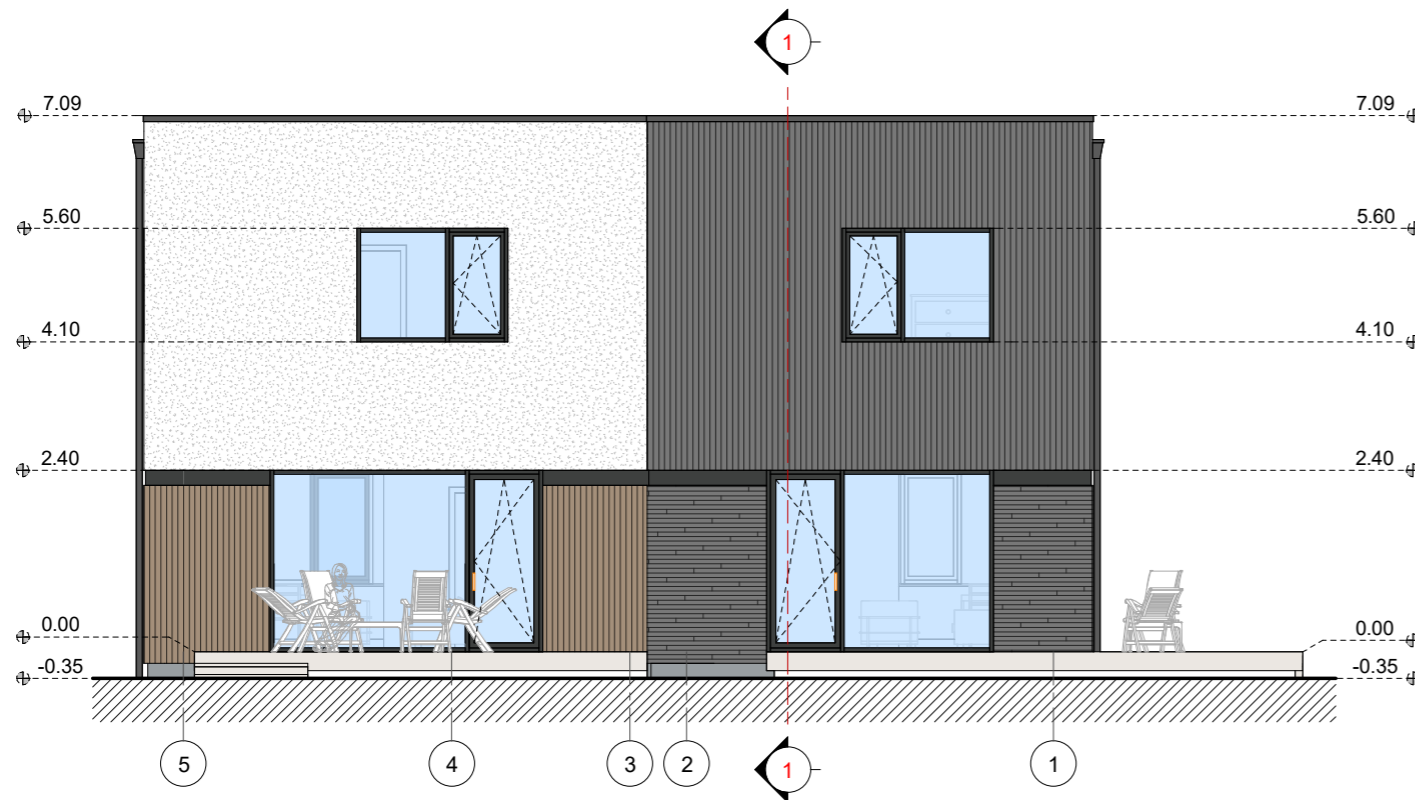



Sutartiniai ženklai			
Eskizas	Pastato dalis	Medžiaga	Spalva
	Sienos	Apdailinės plytelės	Rudai pilka, RAL 7022
	Sienos	Apdailinės plytelės	Rudai pilka, RAL 7022
	Sienos	Apdailinės plytelės	Rusva, RAL 1011
	Cokolis	Drėgm. atsp. tinkas	Pilka, RAL 7040
	Sienos	Tinkas	Pilka, RAL 7045
	Sienos	Tinkas	Tamsiai pilka, RAL 7016
	Sienos	Tinkas	Balta, RAL 9003
	Langai	Plastiko rėmai	Tamsiai pilka, RAL 7016

PASTABOS:

1. Fasadų spalvos ir medžiagiškumas gali būti tikslinamas statybos metu pagal pasirinktą gamintoją;
2. Apskardinių spalvą derinti prie lietažatvėrimo spalvos (tamsiai pilka RAL 7016);
3. Stogo dangos orientacinė spalva - tamsiai pilka RAL 7016.
4. Pagrindinio įėjimo duris dėl dažno varstymo rekomenduojama rinktis aliuminio konstrukcijos.

2024-03-01 18:43:41



0	2023 12	Aptarimui su visuomene		
Laida Edition	Išleidimo data Release date	Laidos statusas. Keitimo priežastis (jei taikoma) Edition status. Correction reason		
Projektuotojas Designer	Architektas Jonas Martinkus Individualios veiklos paž. nr. 428868 www.archismart.lt, jonas.martinkus@gmail.com +370 693 81124		Projekto pavadinimas Project name Dvidešimt keturi blokuoti gyvenamosios paskirties (vieno buto) pastatai. Vilnius, Keltų g. 40, 42, 44, 46, 48, 50, 52, 54, 56, 58, 60, 62. Statybos projektas	
Atestatas Certificate	Pareigos Position	Vardas, Pavardė Name	Parašas Signature	Data Date
A 2184	PV/arch	J. Martinkus		2023 12
Dokumentų pavadinimas Document name				Laida Edition
Fasadai 5-1, E-A				0
Proj. stadija Project stage	Statytojas Builder	Žymuo Mark		Mastelis Scale
PP	UAB "Sunday LT"	23-116-PP -SA-3.2		1 : 100
			Lapas Draw No.	97

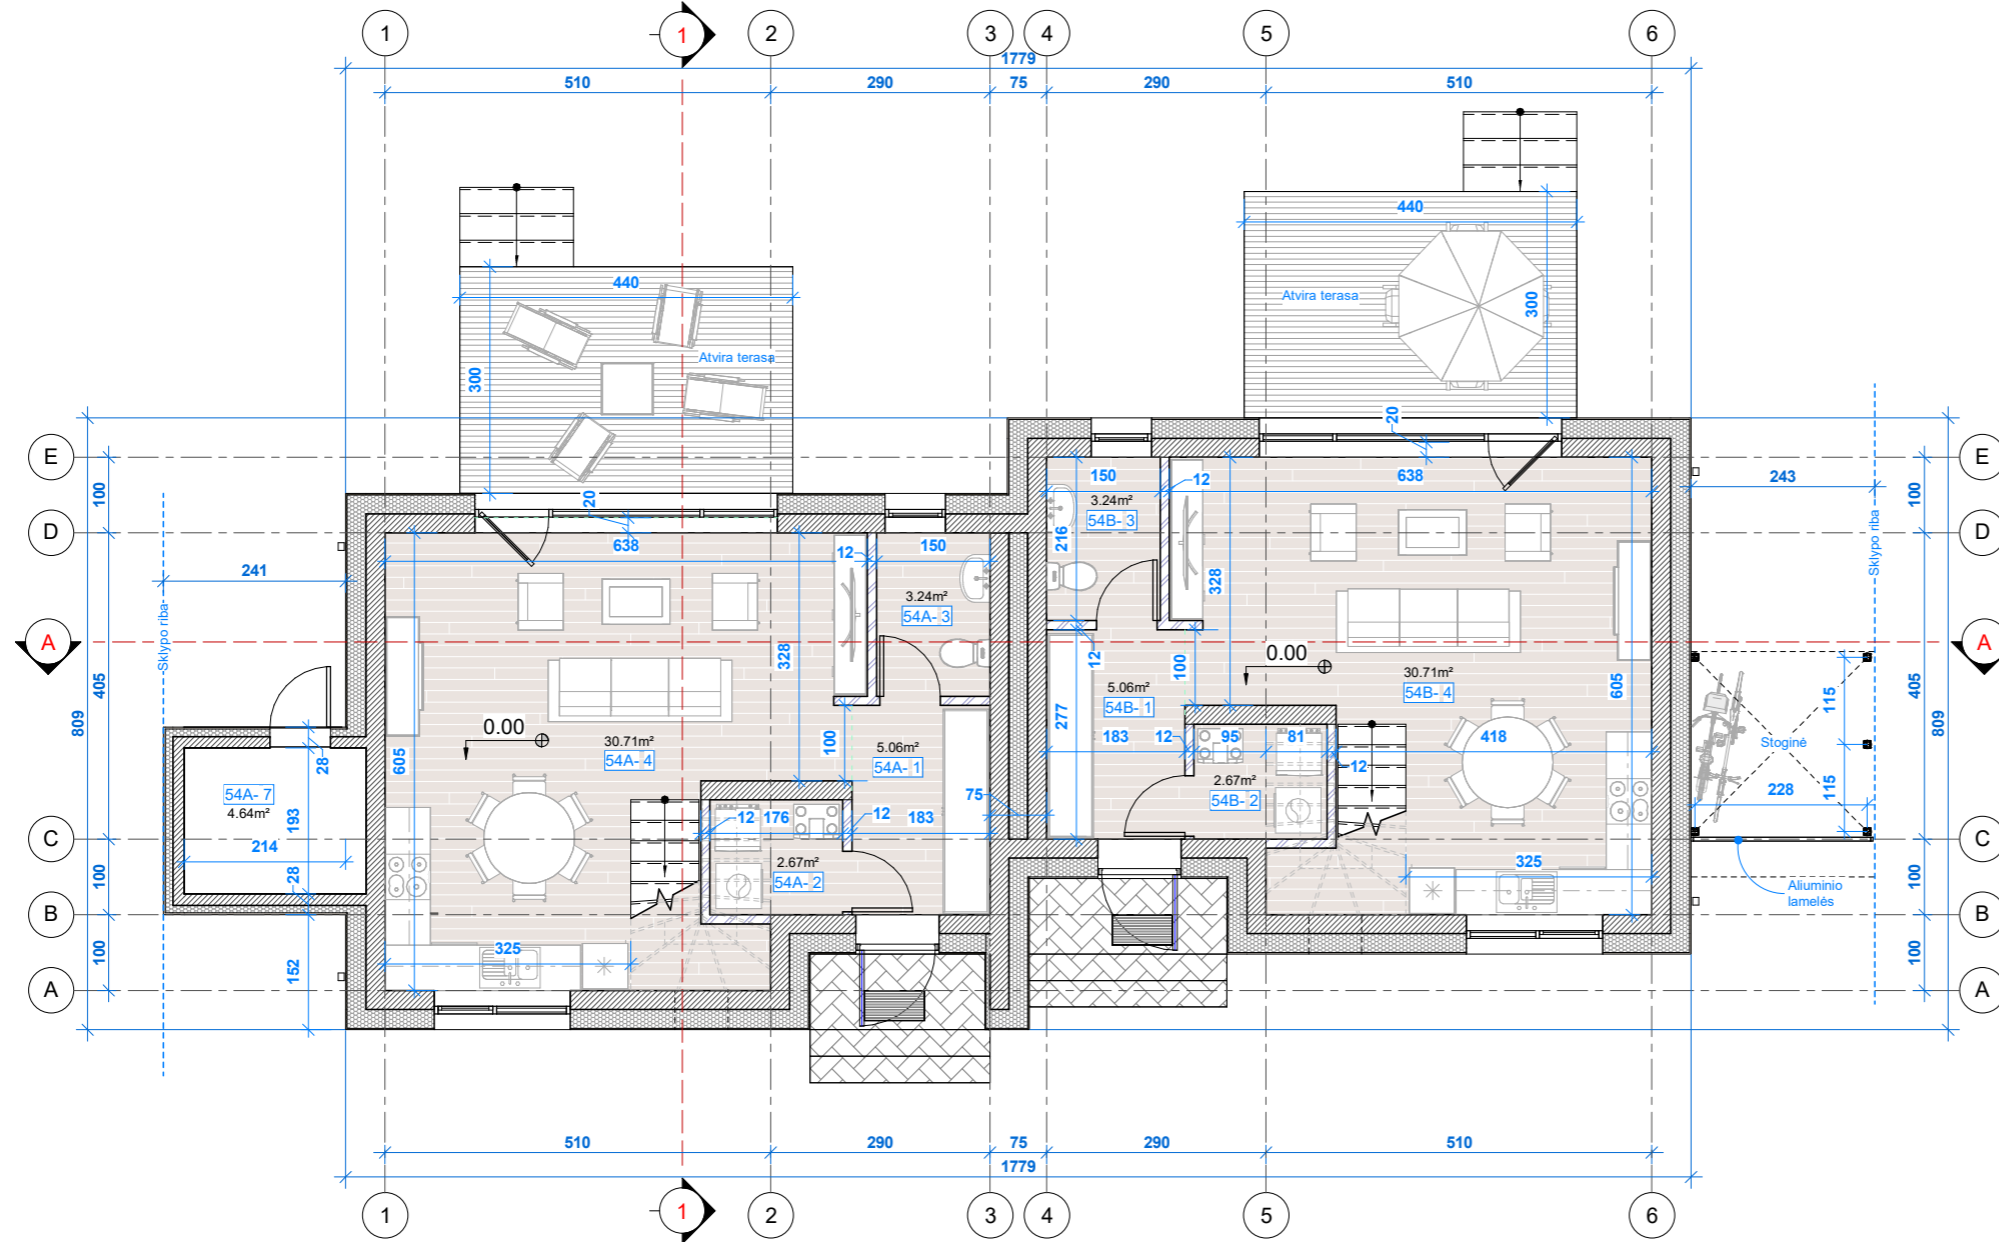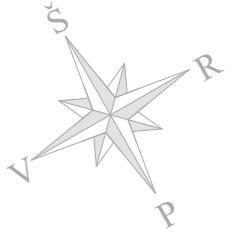

Pirmojo aukšto patalpų eksplikacija		
Nr.	Pavadinimas	Plotas (m²)
54A		
1	Tambūras	5.06
2	Ūkio patalpa	2.67
3	Sanitarinis mazgas	3.24
4	Gyvenamasis kambarys	30.71
7	Ūkio patalpa	4.64
		46.33
54B		
1	Tambūras	5.06
2	Ūkio patalpa	2.67
3	Sanitarinis mazgas	3.24
4	Gyvenamasis kambarys	30.71
		41.69
Iš viso pirmame aukšte:		88.02
Bendras pastatų plotas sklype		
172.00		

2024-04-17 17:19:45

0	2023 12	Aptarimui su visuomene		
Laida Edition	Išleidimo data Release date	Laidos statusas. Keitimo priežastis (jei taikoma) Edition status. Correction reason		
Projektuotojas Designer	Architektas Jonas Martinkus Individualios veiklos paž. nr. 428868 www.archismart.lt, jonas.martinkus@gmail.com +370 693 81124			Projekto pavadinimas Project name
Atestatas Certificate	Pareigos Position	Vardas, Pavardė Name	Parašas Signature	Data Date
A 2184	PV/arch	J. Martinkus		2023 12
Dvidešimt keturi blokuoti gyvenamosios paskirties (vieno buto) pastatai. Vilnius, Keltų g. 40, 42, 44, 46, 48, 50, 52, 54, 56, 58, 60, 62. Statybos projektas				Dokumento pavadinimas Document name
Pirmo aukšto planas				Laida Edition
				0
Proj. stadija Project stage	Statytojas Builder	UAB "Sunday LT"		Statinyš Building
PP			54A ir 54B namai	Mastelis Scale
				Lapas Draw No.
				0
Žymuo Mark				23-116-PP -SA-1.1
				1 : 100
				98

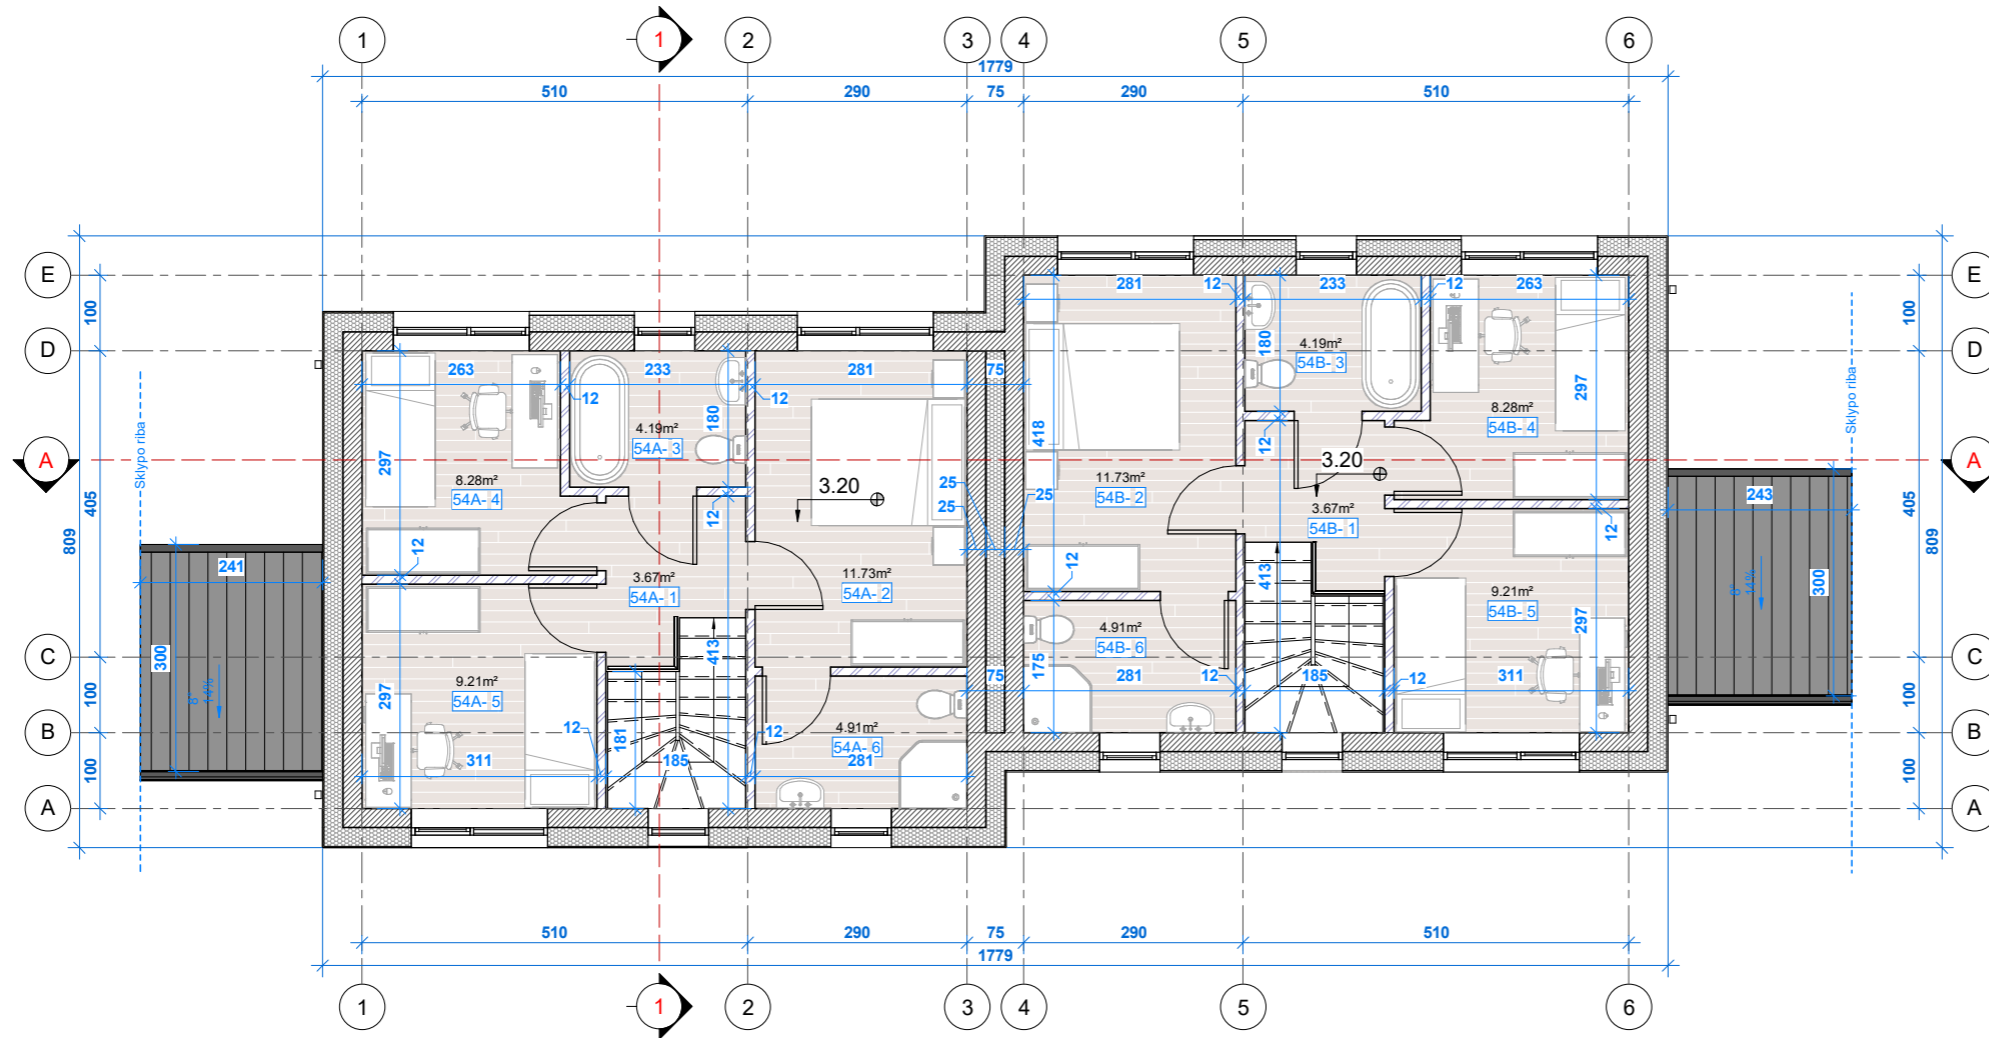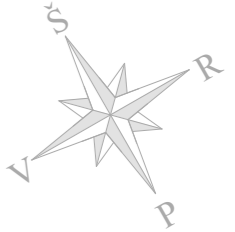


Antrojo aukšto patalpų eksplikacija		
Nr.	Pavadinimas	Plotas (m²)
54A		
1	Holas	3.67
2	Miegamasis kambarys	11.73
3	Sanitarinis mazgas	4.19
4	Miegamasis kambarys	8.28
5	Miegamasis kambarys	9.21
6	Sanitarinis mazgas	4.91
		41.99
54B		
1	Holas	3.67
2	Miegamasis kambarys	11.73
3	Sanitarinis mazgas	4.19
4	Miegamasis kambarys	8.28
5	Miegamasis kambarys	9.21
6	Sanitarinis mazgas	4.91
		41.99
Iš viso antrame aukšte:		83.98

<b>Bendras pastatų plotas sklype</b>
172.00

2024-04-17 17:19:49


0	2023 12	Aptarimui su visuomene		
Laida Edition	Išleidimo data Release date	Laidos statusas. Keitimo priežastis (jei taikoma) Edition status. Correction reason		
Projektuotojas Designer	Architektas Jonas Martinkus Individualios veiklos paž. nr. 428868 www.archismart.lt, jonas.martinkus@gmail.com +370 693 81124			Projekto pavadinimas Project name
Atestatas Certificate	Pareigos Position	Vardas, Pavardė Name	Parašas Signature	Data Date
A 2184	PV/arch	J. Martinkus		2023 12
Dvidešimt keturi blokuoti gyvenamosios paskirties (vieno buto) pastatai. Vilnius, Keltų g. 40, 42, 44, 46, 48, 50, 52, 54, 56, 58, 60, 62. Statybos projektas				Dokumento pavadinimas Document name
Antro aukšto planas				Laida Edition
				0
Proj. stadija Project stage	Statytojas Builder	UAB "Sunday LT"		Statinyš Building
PP			54A ir 54B namai	Mastelis Scale
				Lapas Draw No.
				0
Žymuo Mark				23-116-PP -SA-1.2
				1 : 100
				99

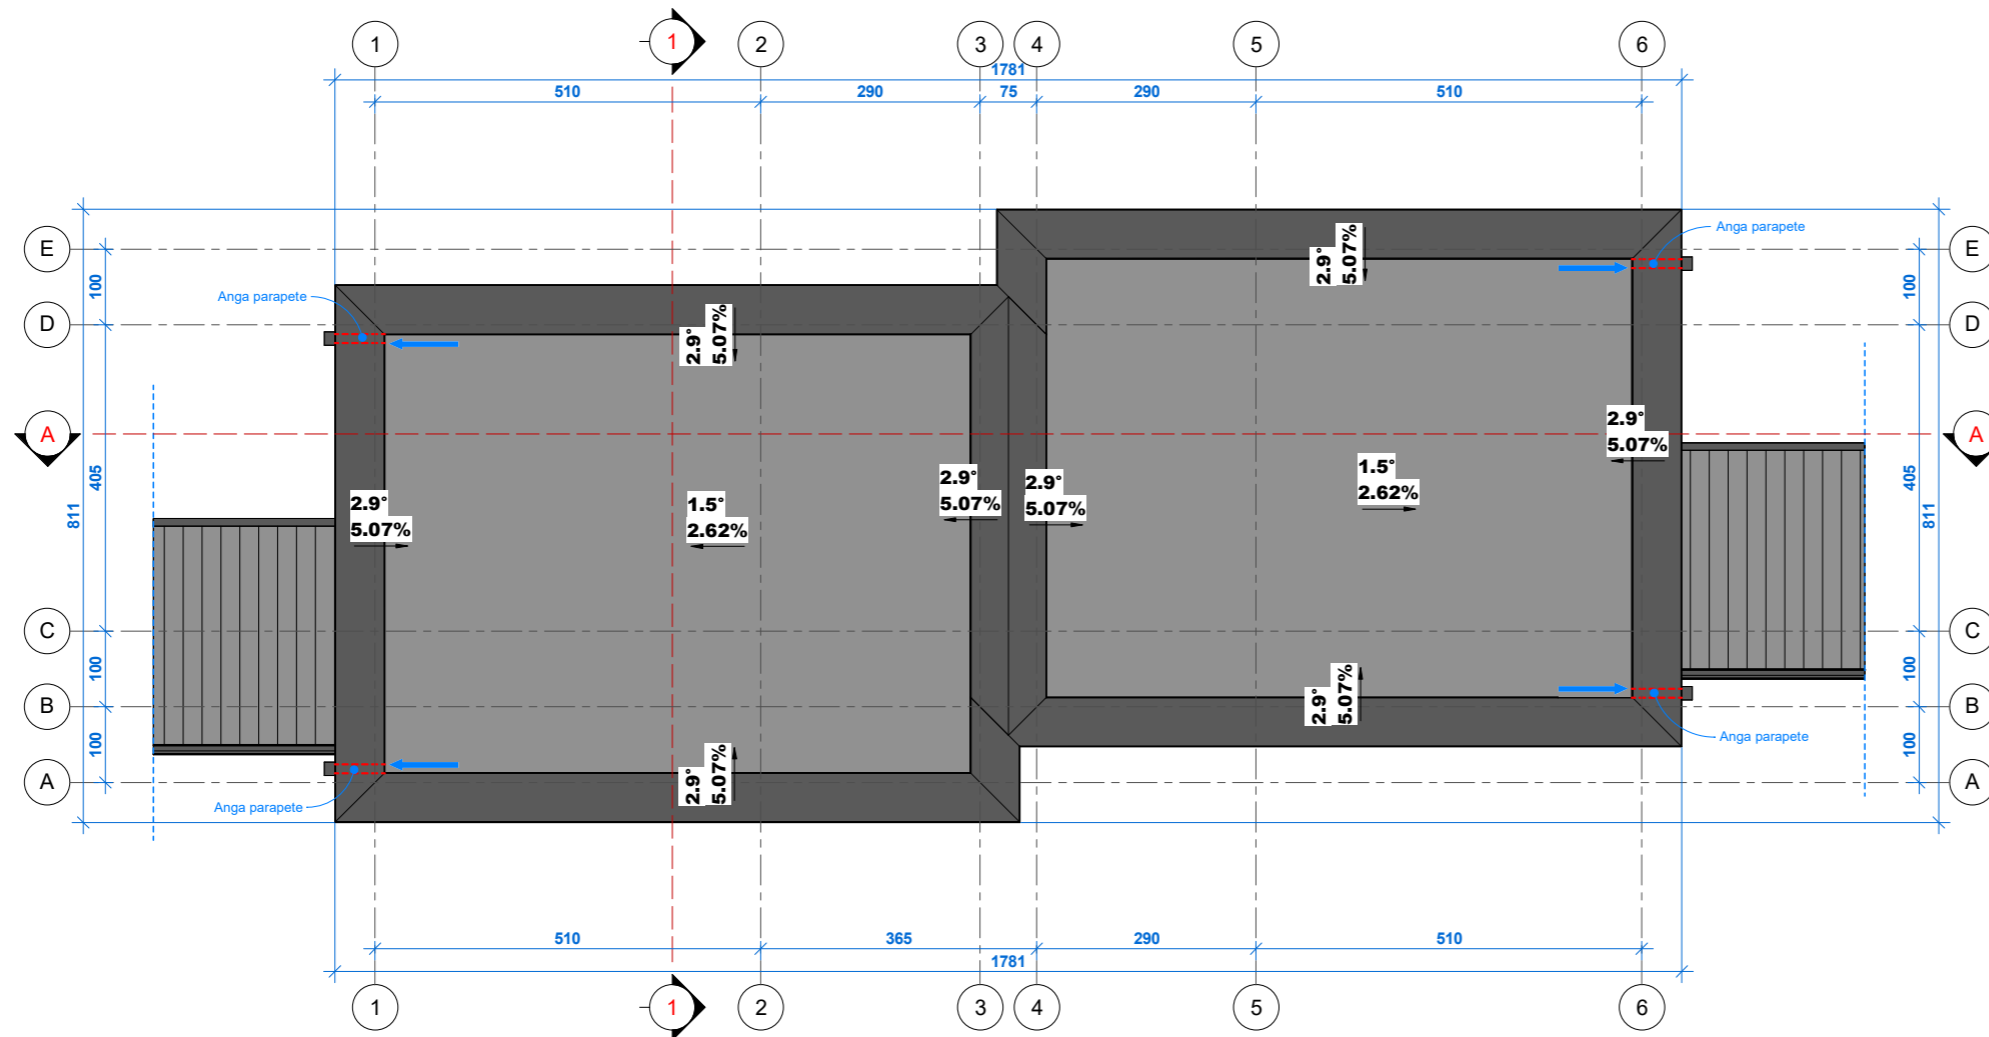

- PASTABOS:
1. Stogo danga - roloninė prilydoma;
  2. Lietaus nuvedimas - išorinis;
  3. Stogo elementų pozicijos orientacinė;


2024-04-17 17:19:52

0	2023 12	Aptarimui su visuomene		
Laida Edition	Išleidimo data Release date	Laidos statusas. Keitimo priežastis (jei taikoma) Edition status. Correction reason		
Projektuotojas Designer	 Architektas Jonas Martinkus Individualios veiklos paž. nr. 428868 www.archismart.lt, jonas.martinkus@gmail.com +370 693 81124			Projekto pavadinimas Project name
Atestatas Certificate	Pareigos Position	Vardas, Pavardė Name	Parašas Signature	Data Date
A 2184	PV/arch	J. Martinkus		2023 12
Dvidešimt keturi blokuoti gyvenamosios paskirties (vieno buto) pastatai. Vilnius, Keltų g. 40, 42, 44, 46, 48, 50, 52, 54, 56, 58, 60, 62. Statybos projektas				Dokumento pavadinimas Document name
Stogo planas				Laida Edition
				0
Proj. stadija Project stage	Statytojas Builder	UAB "Sunday LT"		Statinyo Building
PP			54A ir 54B namai	Mastelis Scale
				Lapas Draw No.
				100
				Žymuo Mark
				23-116-PP -SA-1.4
				1 : 100

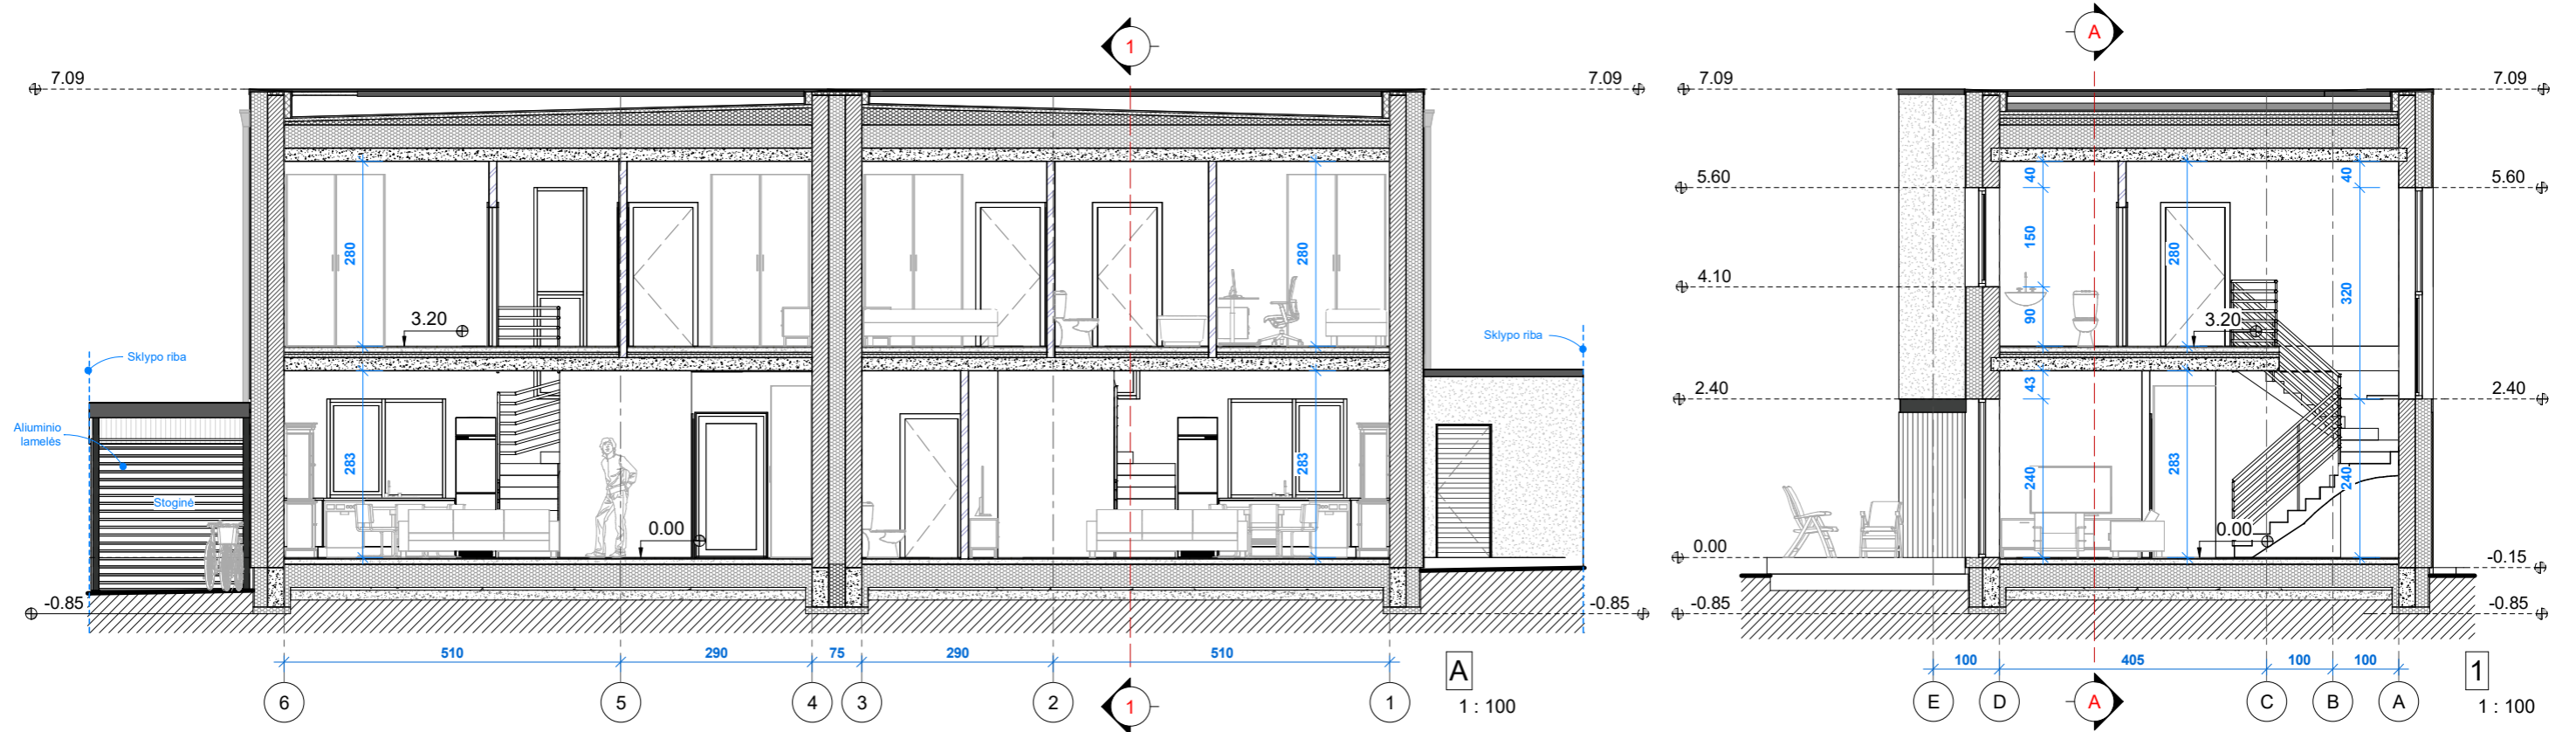

2024-04-17 17:19:55



0	2023 12	Aptarimui su visuomene						
Laida Edition	Išleidimo data Release date	Laidos statusas. Keitimo priežastis (jei taikoma) Edition status. Correction reason						
Projektuotojas Designer	 Architektas Jonas Martinkus Individualios veiklos paž. nr. 428868 www.archismart.lt, jonas.martinkus@gmail.com +370 693 81124			Projekto pavadinimas Project name				
Atestatas Certificate	Pareigos Position	Vardas, Pavardė Name	Parašas Signature	Data Date	Dokumento pavadinimas Document name		Laida Edition	
A 2184	PV/arch	J. Martinkus		2023 12	Pjūviai		0	
Proj. stadija Project stage	Statytojas Builder	UAB "Sunday LT"			Statiny's Building	54A ir 54B namai	Mastelis Scale	Lapas Draw No.
PP					Žymuo Mark	23-116-PP -SA-2.1	1 : 100 101	

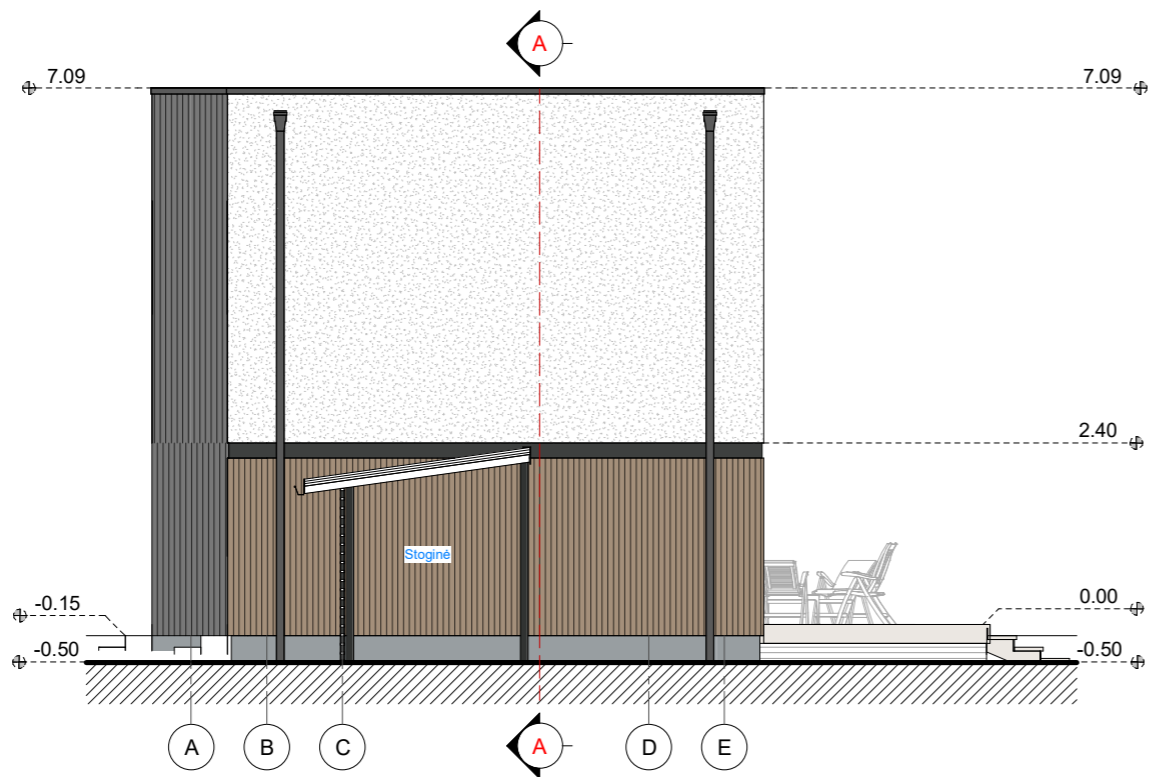

Sutartiniai ženklai			
Eskizas	Pastato dalis	Medžiaga	Spalva
	Sienos	Apdailinės plytelės	Rudai pilka, RAL 7022
	Sienos	Apdailinės plytelės	Rudai pilka, RAL 7022
	Sienos	Apdailinės plytelės	Rusva, RAL 1011
	Cokolis	Drėgm. atsp. tinkas	Pilka, RAL 7040
	Sienos	Tinkas	Pilka, RAL 7045
	Sienos	Tinkas	Tamsiai pilka, RAL 7016
	Sienos	Tinkas	Balta, RAL 9003
	Langai	Plastiko rėmai	Tamsiai pilka, RAL 7016

2024-04-17 17:20:01



0	2023 12	Aptarimui su visuomene						
Laida Edition	Išleidimo data Release date	Laidos statusas. Keitimo priežastis (jei taikoma) Edition status. Correction reason						
Projektuotojas Designer	Architektas Jonas Martinkus Individualios veiklos paž. nr. 428868 www.archismart.lt, jonas.martinkus@gmail.com +370 693 81124			Projekto pavadinimas Project name Dvidešimt keturi blokuoti gyvenamosios paskirties (vieno buto) pastatai. Vilnius, Keltų g. 40, 42, 44, 46, 48, 50, 52, 54, 56, 58, 60, 62. Statybos projektas				
Atestatas Certificate	Pareigos Position	Vardas, Pavardė Name	Parašas Signature	Data Date	Dokumento pavadinimas Document name	Laida Edition		
A 2184	PV/arch	J. Martinkus		2023 12	Fasadai 1-6, A-E	0		
Proj. stadija Project stage	Statytojas Builder	UAB "Sunday LT"			Statiny's Building	54A ir 54B namai	Mastelis Scale	Lapas Draw No.
PP					Žymuo Mark	23-116-PP -SA-3.1	1 : 100	102

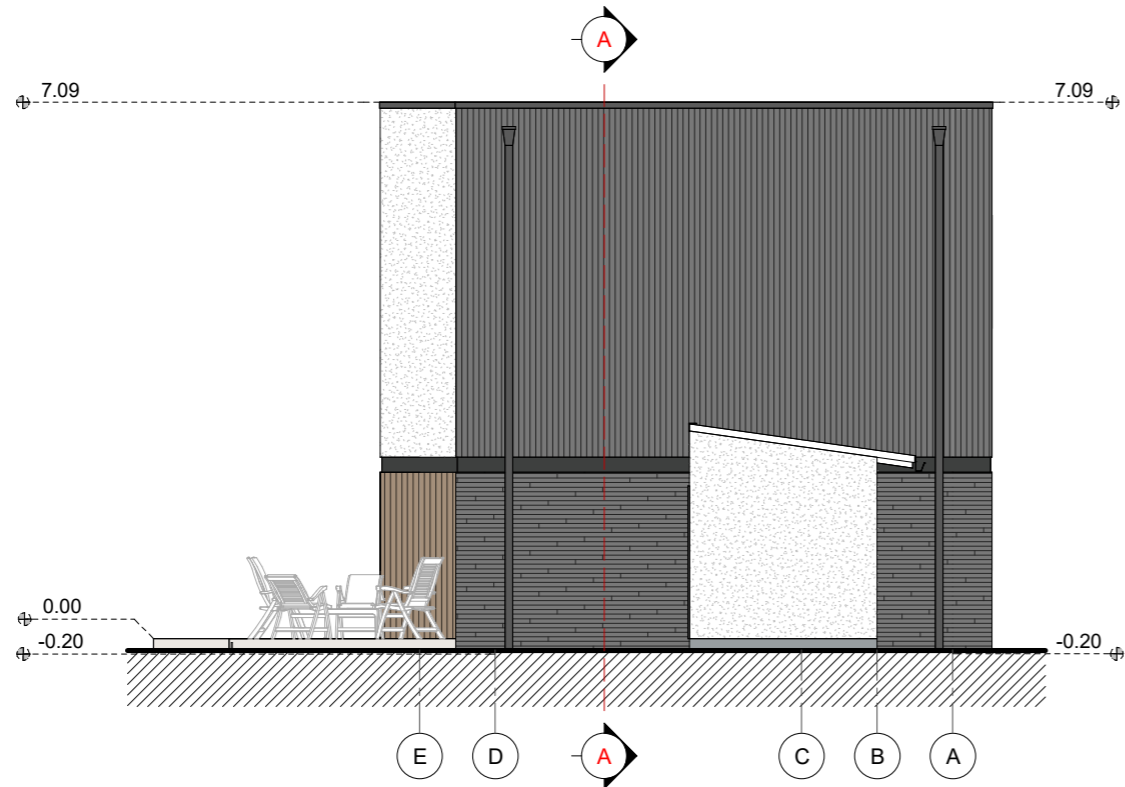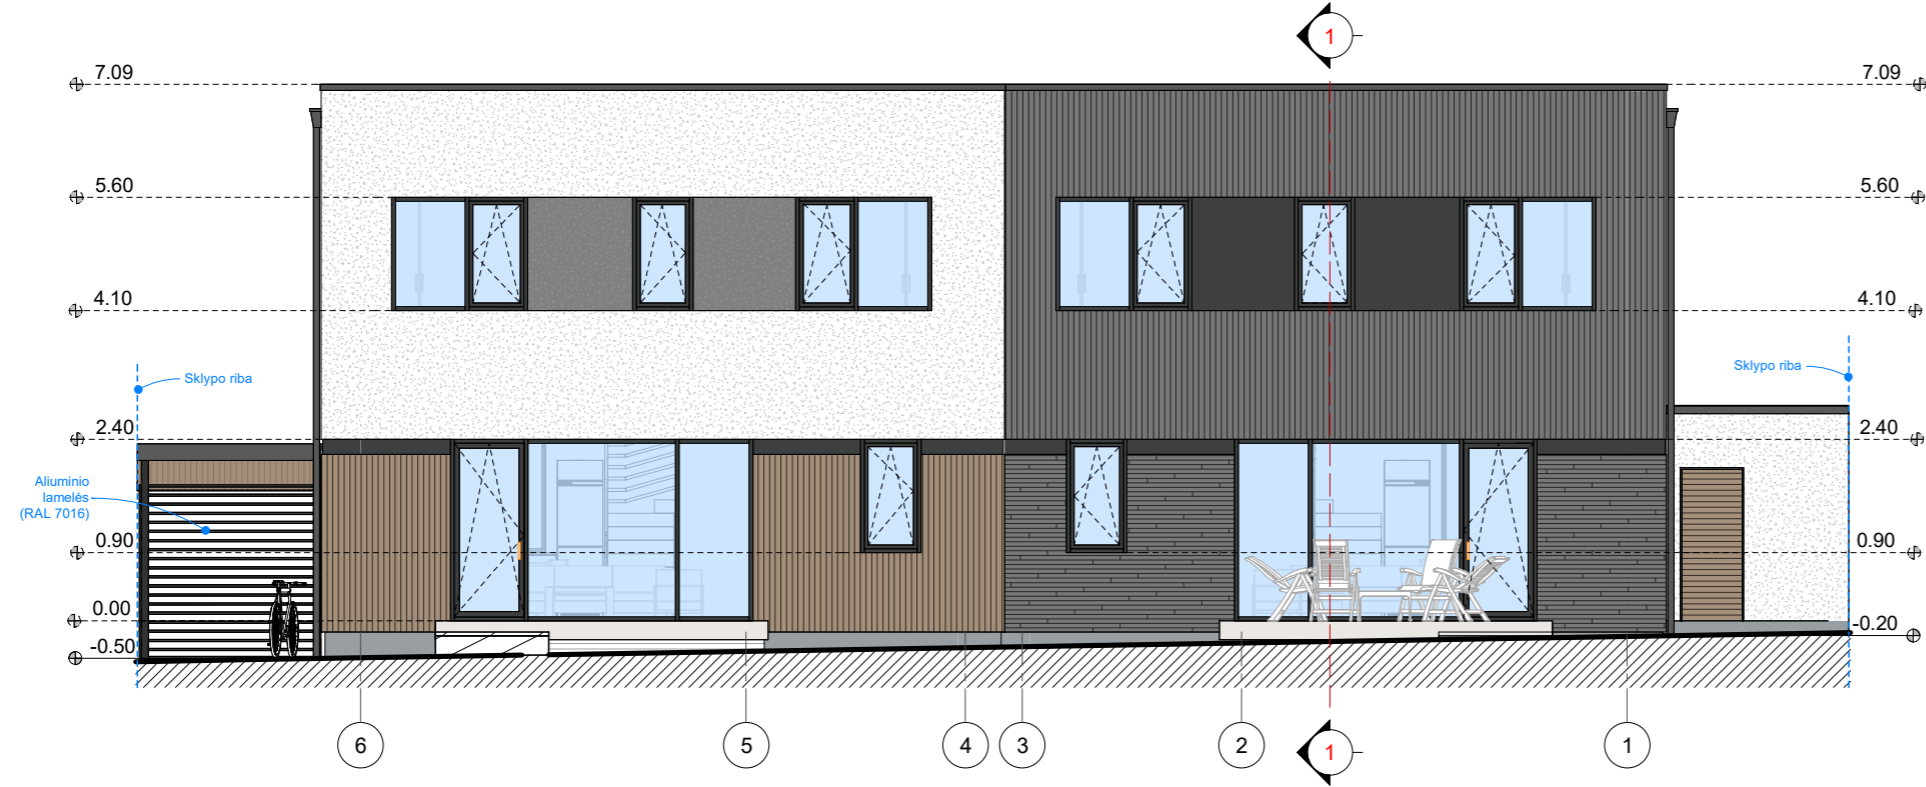

Sutartiniai ženklai			
Eskizas	Pastato dalis	Medžiaga	Spalva
	Sienos	Apdailinės plytelės	Rudai pilka, RAL 7022
	Sienos	Apdailinės plytelės	Rudai pilka, RAL 7022
	Sienos	Apdailinės plytelės	Rusva, RAL 1011
	Cokolis	Drėgm. atsp. tinkas	Pilka, RAL 7040
	Sienos	Tinkas	Pilka, RAL 7045
	Sienos	Tinkas	Tamsiai pilka, RAL 7016
	Sienos	Tinkas	Balta, RAL 9003
	Langai	Plastiko rėmai	Tamsiai pilka, RAL 7016

2024-04-17 17:20:05



0	2023 12	Aptarimui su visuomene		
Laida Edition	Išleidimo data Release date	Laidos statusas. Keitimo priežastis (jei taikoma) Edition status. Correction reason		
Projektuotojas Designer	Architektas Jonas Martinkus Individualios veiklos paž. nr. 428868 www.archismart.lt, jonas.martinkus@gmail.com +370 693 81124			Projekto pavadinimas Project name
Atestatas Certificate	Pareigos Position	Vardas, Pavardė Name	Parašas Signature	Data Date
A 2184	PV/arch	J. Martinkus		2023 12
Dvidešimt keturi blokuoti gyvenamosios paskirties (vieno buto) pastatai. Vilnius, Keltų g. 40, 42, 44, 46, 48, 50, 52, 54, 56, 58, 60, 62. Statybos projektas				Dokumento pavadinimas Document name
Fasadai 6-1, E-A				Laida Edition
				0
Proj. stadija Project stage	Statytojas Builder	UAB "Sunday LT"		Statinyo Building
PP			54A ir 54B namai	Mastelis Scale
				Lapas Draw No.
				103
				Žymuo Mark
				23-116-PP -SA-3.2
				1 : 100

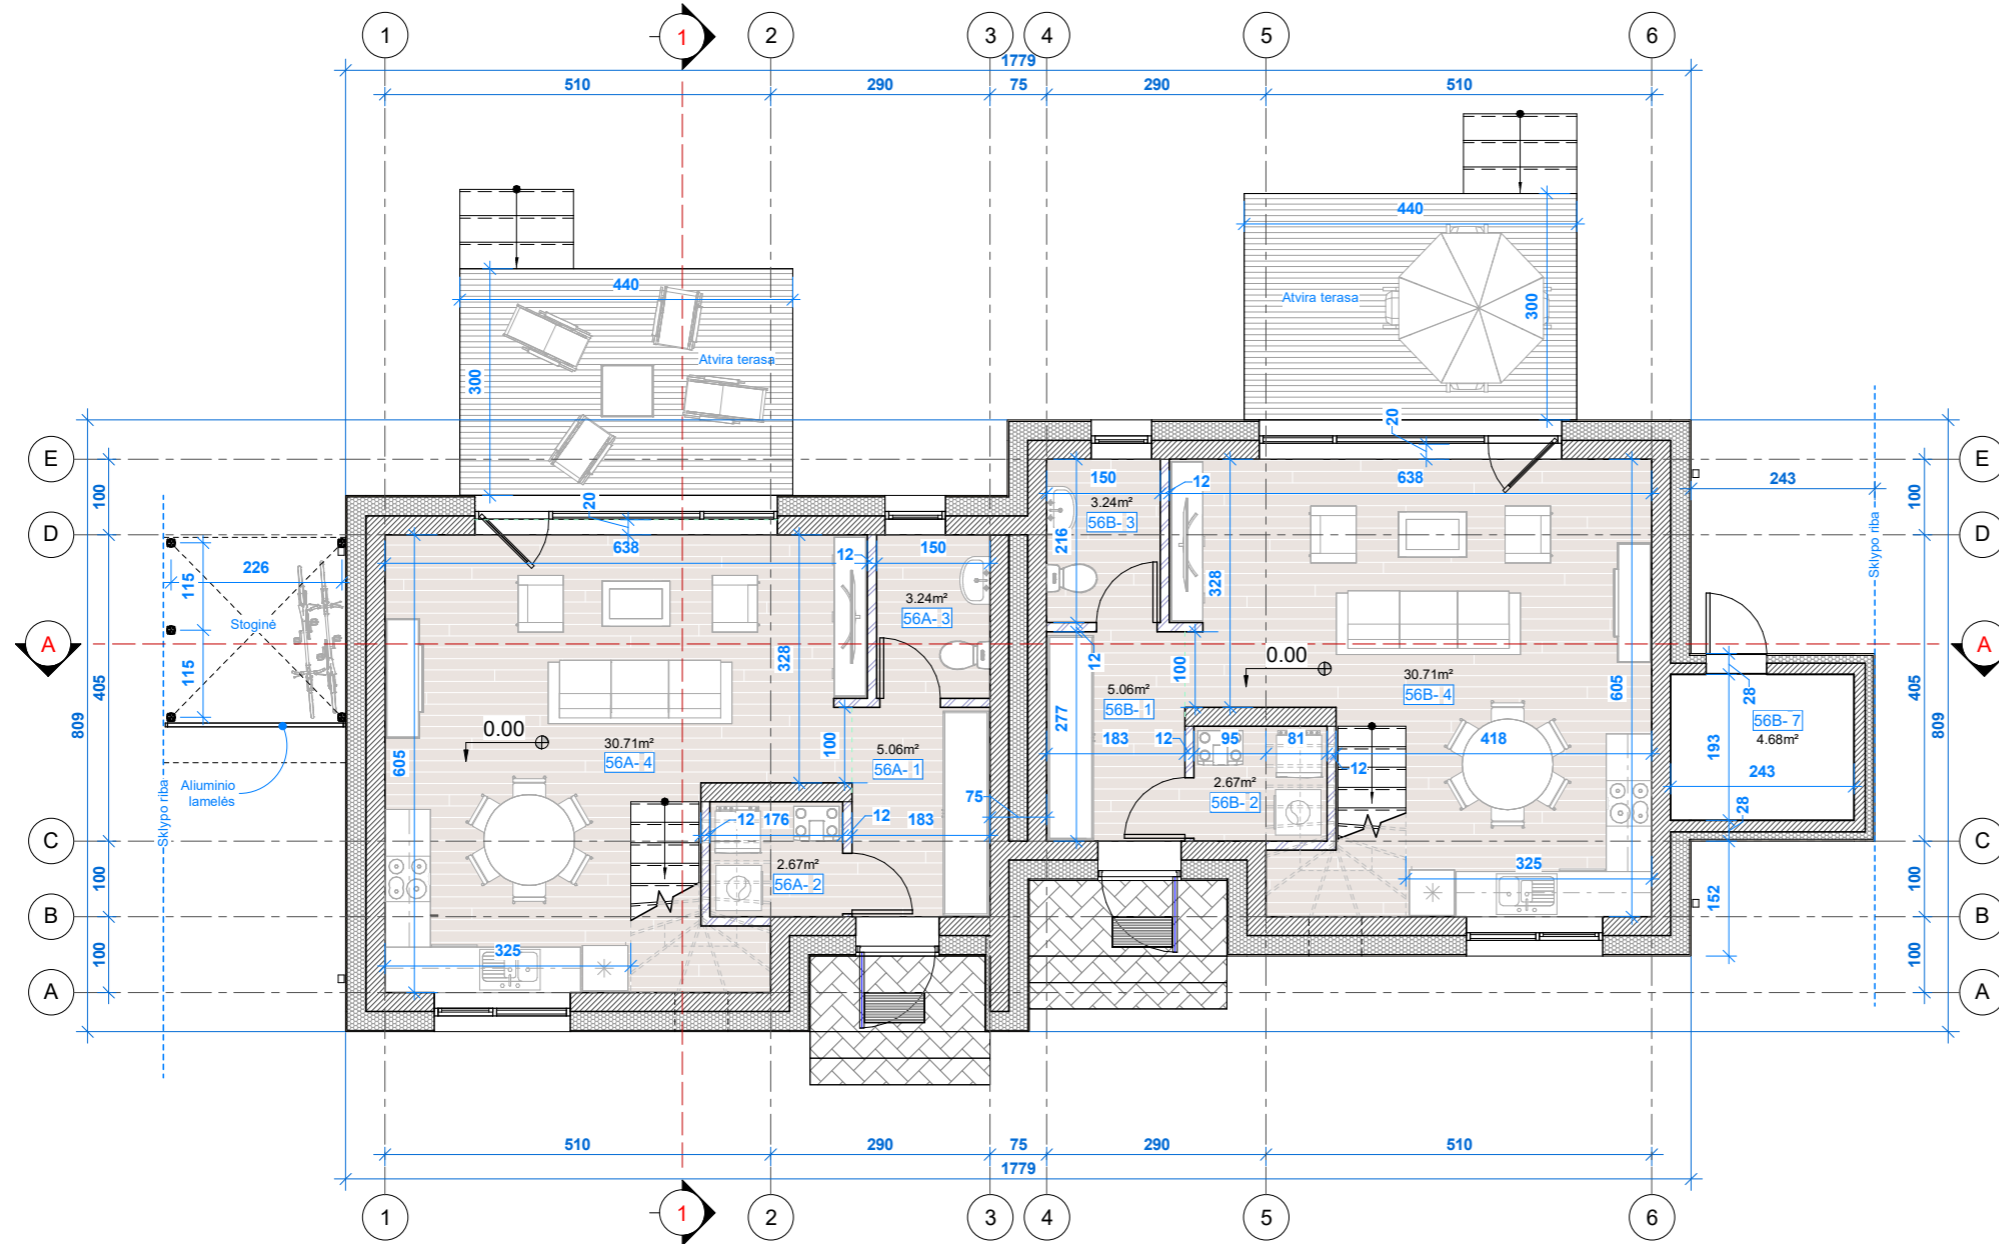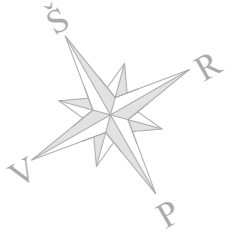

Pirmojo aukšto patalpų eksplikacija		
Nr.	Pavadinimas	Plotas (m²)
56A		
1	Tambūras	5.06
2	Ūkio patalpa	2.67
3	Sanitarinis mazgas	3.24
4	Gyvenamasis kambarys	30.71
		41.69
56B		
1	Tambūras	5.06
2	Ūkio patalpa	2.67
3	Sanitarinis mazgas	3.24
4	Gyvenamasis kambarys	30.71
7	Ūkio patalpa	4.68
		46.37
Iš viso pirmame aukšte:		88.06
Bendras pastatų plotas sklype		
172.03		

2024-04-17 17:36:54

0	2023 12	Aptarimui su visuomene		
Laida Edition	Išleidimo data Release date	Laidos statusas. Keitimo priežastis (jei taikoma) Edition status. Correction reason		
Projektuotojas Designer	 Architektas Jonas Martinkus Individualios veiklos paž. nr. 428868 www.archismart.lt, jonas.martinkus@gmail.com +370 693 81124			Projekto pavadinimas Project name
Atestatas Certificate	Pareigos Position	Vardas, Pavardė Name	Parašas Signature	Data Date
A 2184	PV/arch	J. Martinkus		2023 12
Dvidešimt keturi blokuoti gyvenamosios paskirties (vieno buto) pastatai. Vilnius, Keltų g. 40, 42, 44, 46, 48, 50, 52, 54, 56, 58, 60, 62. Statybos projektas				Dokumento pavadinimas Document name
Pirmo aukšto planas				Laida Edition
				0
Proj. stadija Project stage	Statytojas Builder	UAB "Sunday LT"		Statinyš Building
PP			56A ir 56B namai	Mastelis Scale
				Lapas Draw No.
				104
				Žymuo Mark
				23-116-PP -SA-1.1
				1 : 100

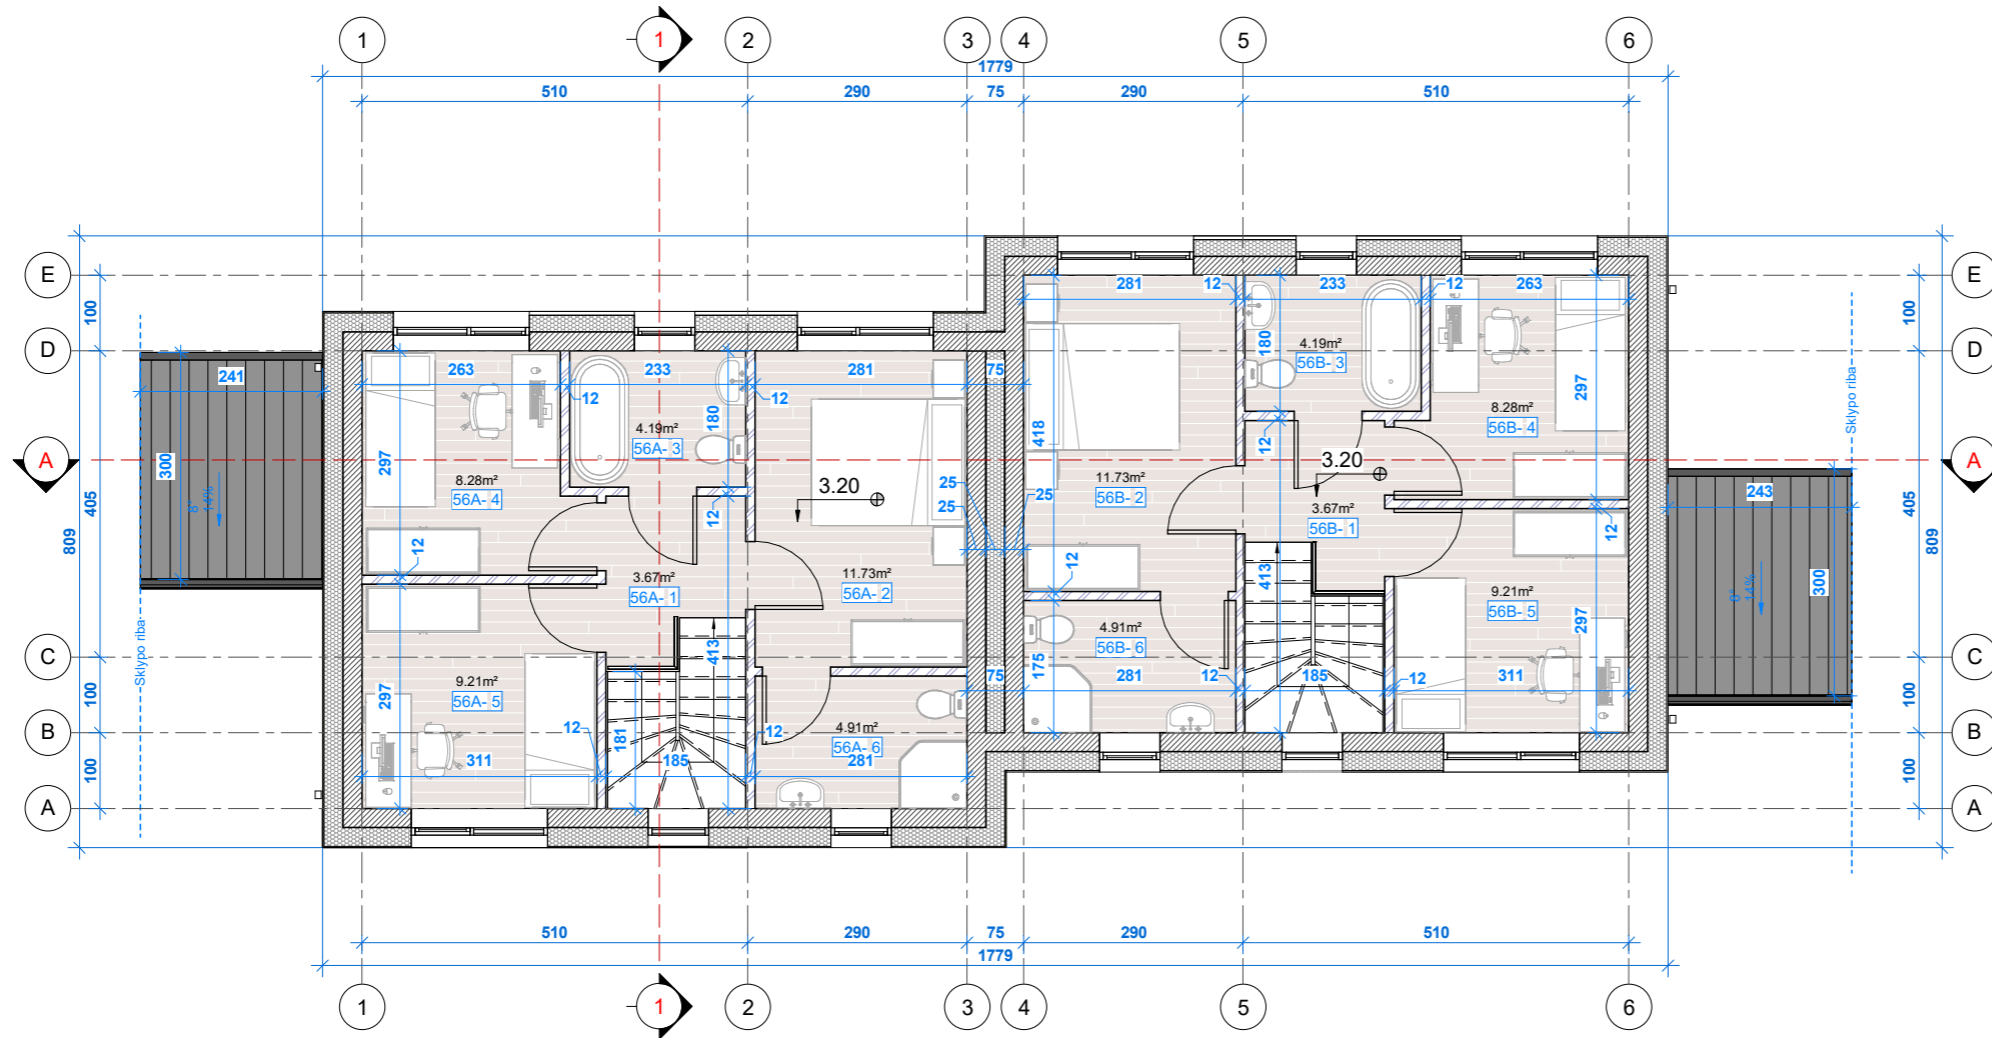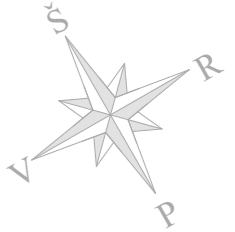


Antrojo aukšto patalpų eksplikacija		
Nr.	Pavadinimas	Plotas (m <sup>2</sup> )
56A		
1	Holas	3.67
2	Miegamasis kambarys	11.73
3	Sanitarinis mazgas	4.19
4	Miegamasis kambarys	8.28
5	Miegamasis kambarys	9.21
6	Sanitarinis mazgas	4.91
		41.99
56B		
1	Holas	3.67
2	Miegamasis kambarys	11.73
3	Sanitarinis mazgas	4.19
4	Miegamasis kambarys	8.28
5	Miegamasis kambarys	9.21
6	Sanitarinis mazgas	4.91
		41.99
Iš viso antrame aukšte:		83.98

<b>Bendras pastatų plotas sklype</b>
172.03

2024-04-17 17:36:58


0	2023 12	Aptarimui su visuomene		
Laida Edition	Išleidimo data Release date	Laidos statusas. Keitimo priežastis (jei taikoma) Edition status. Correction reason		
Projektuotojas Designer	 Architektas Jonas Martinkus Individualios veiklos paž. nr. 428868 www.archismart.lt, jonas.martinkus@gmail.com +370 693 81124			Projekto pavadinimas Project name
Atestatas Certificate	Pareigos Position	Vardas, Pavardė Name	Parašas Signature	Data Date
A 2184	PV/arch	J. Martinkus		2023 12
Dokumento pavadinimas Document name				Laida Edition
Antro aukšto planas				0
Proj. stadija Project stage	Statytojas Builder	Mastelis Scale		Lapas Draw No.
PP	UAB "Sunday LT"	56A ir 56B namai		105
Žymuo Mark		23-116-PP -SA-1.2		1 : 100

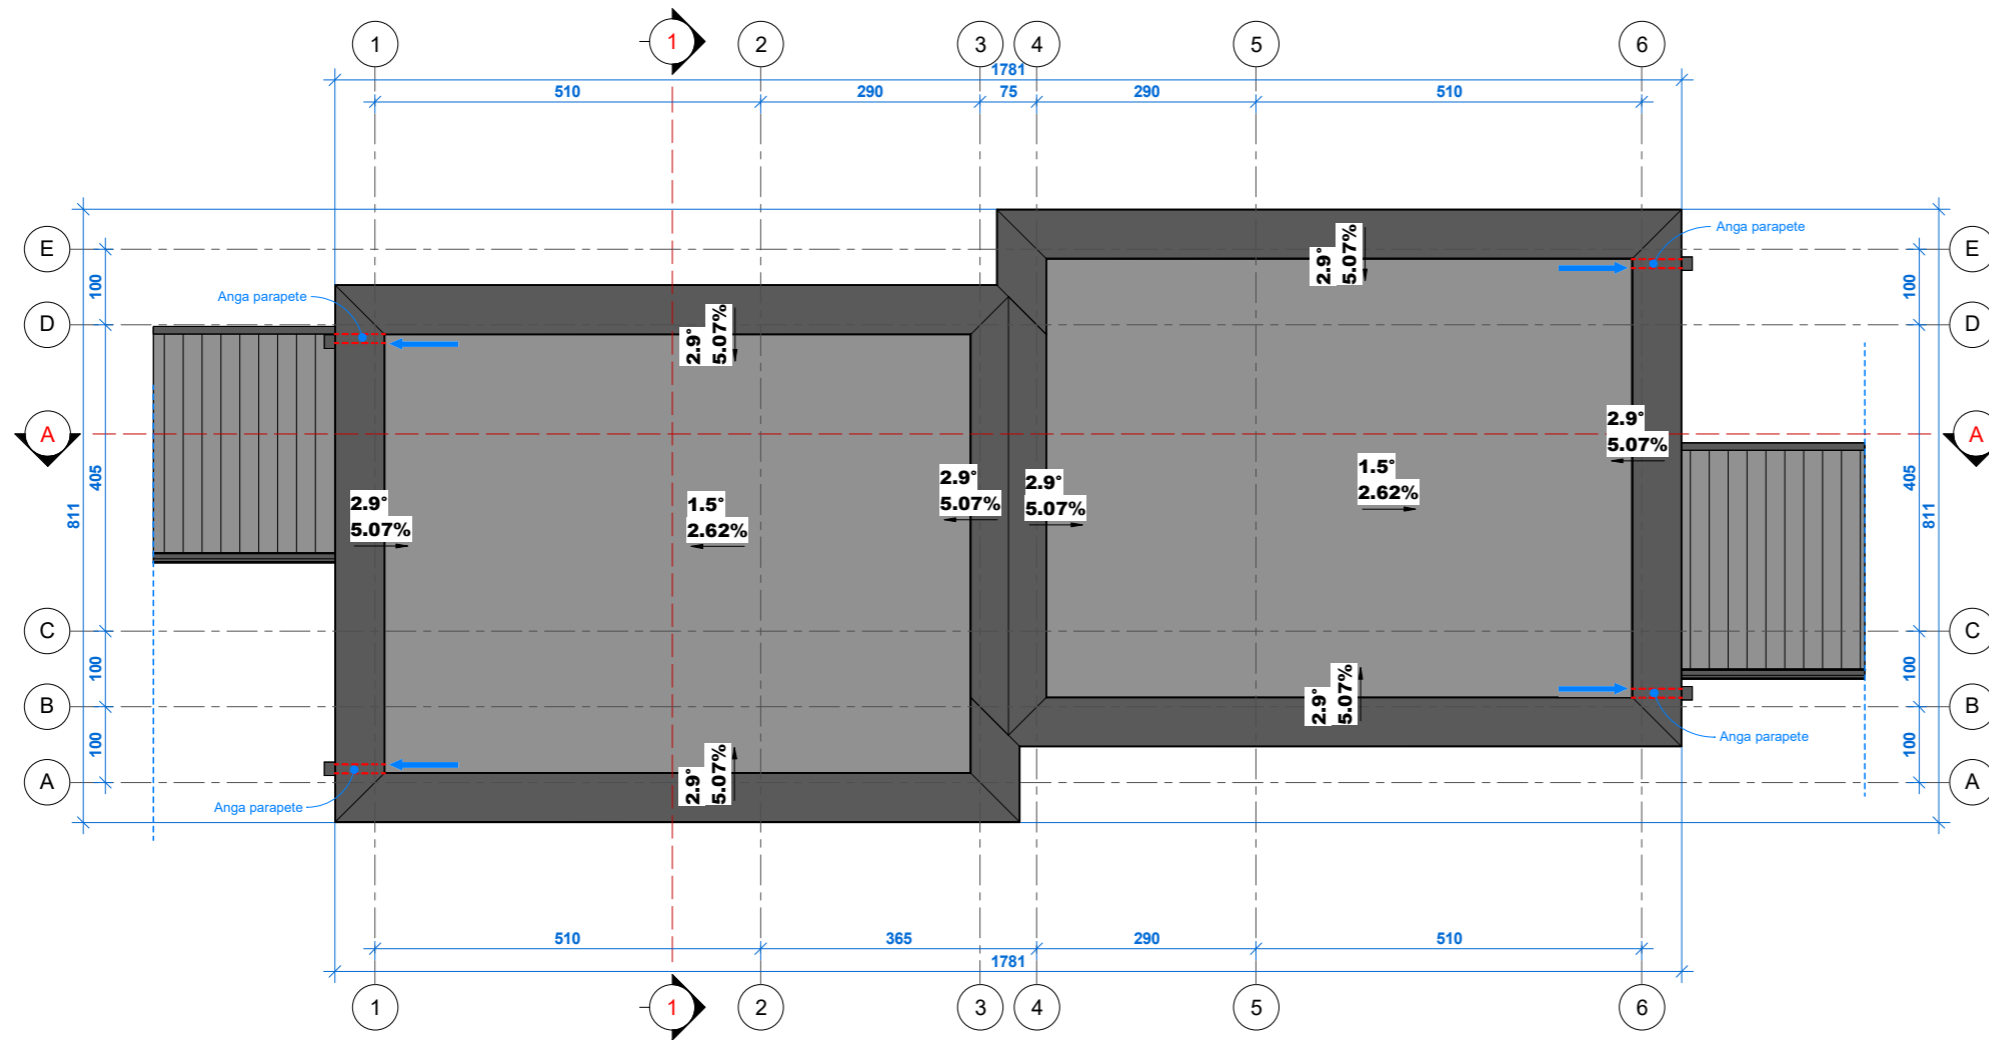

- PASTABOS:
1. Stogo danga - roloninė prilydoma;
  2. Lietaus nuvedimas - išorinis;
  3. Stogo elementų pozicijos orientacinė;


2024-04-17 17:37:01

0	2023 12	Aptarimui su visuomene		
Laida Edition	Išleidimo data Release date	Laidos statusas. Keitimo priežastis (jei taikoma) Edition status. Correction reason		
Projektuotojas Designer	 Architektas Jonas Martinkus Individualios veiklos paž. nr. 428868 www.archismart.lt, jonas.martinkus@gmail.com +370 693 81124			Projekto pavadinimas Project name
Atestatas Certificate	Pareigos Position	Vardas, Pavardė Name	Parašas Signature	Data Date
A 2184	PV/arch	J. Martinkus		2023 12
Dvidešimt keturi blokuoti gyvenamosios paskirties (vieno buto) pastatai. Vilnius, Keltų g. 40, 42, 44, 46, 48, 50, 52, 54, 56, 58, 60, 62. Statybos projektas				Dokumento pavadinimas Document name
Stogo planas				Laida Edition
				0
Proj. stadija Project stage	Statytojas Builder	UAB "Sunday LT"		Statinyš Building
PP			56A ir 56B namai	Mastelis Scale
				Lapas Draw No.
				0
Žymuo Mark				23-116-PP -SA-1.4
				1 : 100
				106

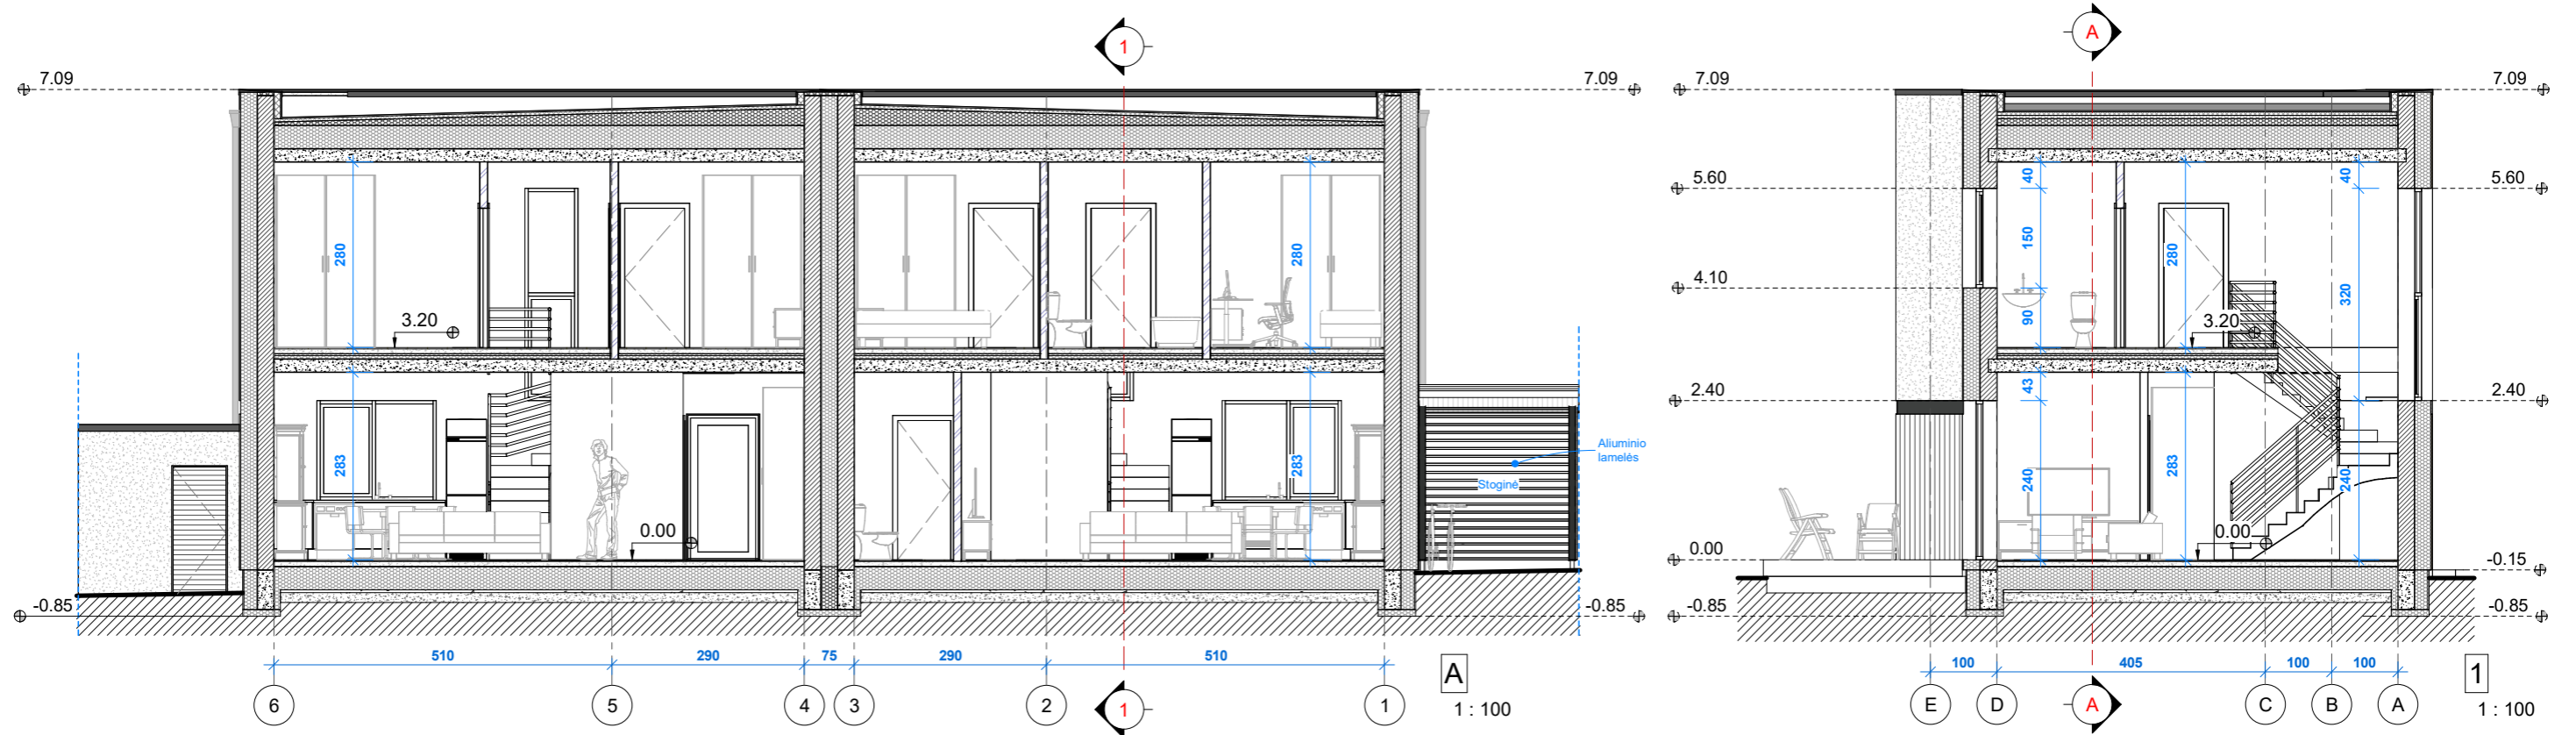

2024-04-17 17:37:03



0	2023 12	Aptarimui su visuomene		
Laida Edition	Išleidimo data Release date	Laidos statusas. Keitimo priežastis (jei taikoma) Edition status. Correction reason		
Projektuotojas Designer	 Architektas Jonas Martinkus Individualios veiklos paž. nr. 428868 www.archismart.lt, jonas.martinkus@gmail.com +370 693 81124			Projekto pavadinimas Project name
Atestatas Certificate	Pareigos Position	Vardas, Pavardė Name	Parašas Signature	Data Date
A 2184	PV/arch	J. Martinkus		2023 12
Dvidešimt keturi blokuoti gyvenamosios paskirties (vieno buto) pastatai. Vilnius, Keltų g. 40, 42, 44, 46, 48, 50, 52, 54, 56, 58, 60, 62. Statybos projektas				Laida Edition
Pjūviai				0
Proj. stadija Project stage	Statytojas Builder	UAB "Sunday LT"		Statiny's Building
PP			Žymuo Mark	56A ir 56B namai
			23-116-PP -SA-2.1	Mastelis Scale
			1 : 100	Lapas Draw No.
			107	

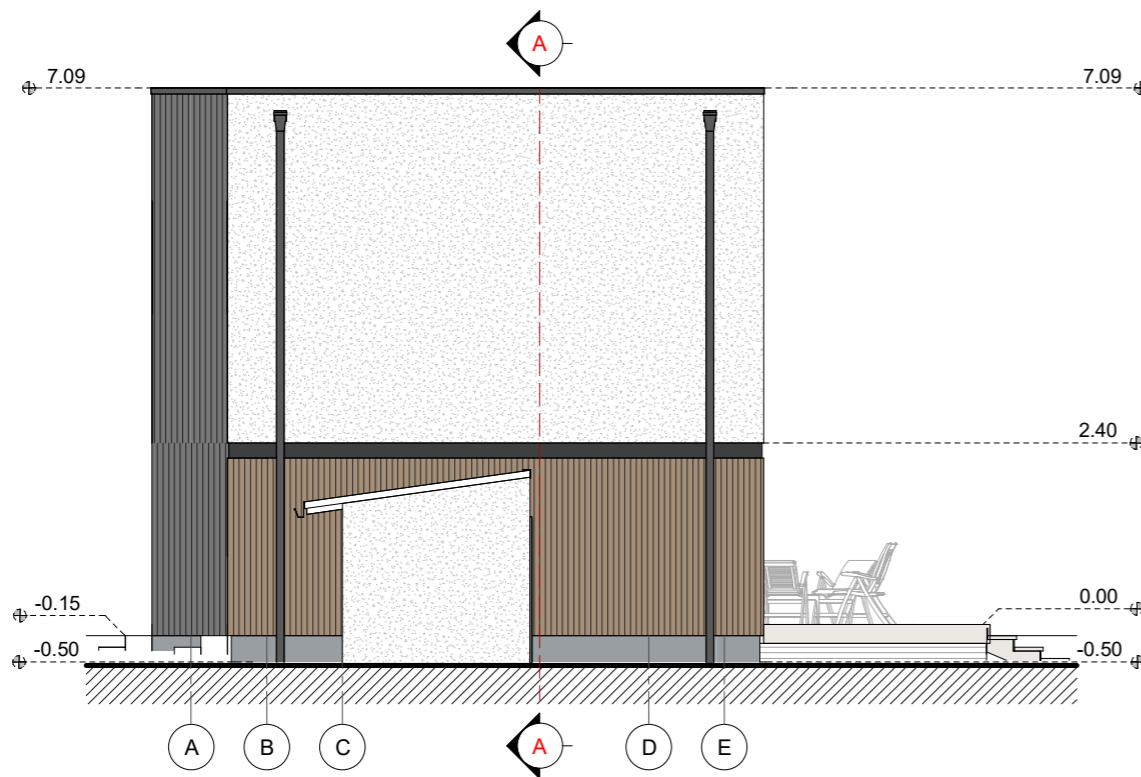

Sutartiniai ženklai			
Eskizas	Pastato dalis	Medžiaga	Spalva
	Sienos	Apdailinės plytelės	Rudai pilka, RAL 7022
	Sienos	Apdailinės plytelės	Rudai pilka, RAL 7022
	Sienos	Apdailinės plytelės	Rusva, RAL 1011
	Cokolis	Drėgm. atsp. tinkas	Pilka, RAL 7040
	Sienos	Tinkas	Pilka, RAL 7045
	Sienos	Tinkas	Tamsiai pilka, RAL 7016
	Sienos	Tinkas	Balta, RAL 9003
	Langai	Plastiko rėmai	Tamsiai pilka, RAL 7016

2024-04-17 17:37:11



0	2023 12	Aptarimui su visuomene					
Laida Edition	Išleidimo data Release date	Laidos statusas. Keitimo priežastis (jei taikoma) Edition status. Correction reason					
Projektuotojas Designer	Architektas Jonas Martinkus Individualios veiklos paž. nr. 428868 www.archismart.lt, jonas.martinkus@gmail.com +370 693 81124			Projekto pavadinimas Project name			
Atestatas Certificate	Pareigos Position	Vardas, Pavardė Name	Parašas Signature	Data Date	Dokumento pavadinimas Document name	Laida Edition	
A 2184	PV/arch	J. Martinkus		2023 12	Fasadai 1-6, A-E	0	
Proj. stadija Project stage	Statytojas Builder	UAB "Sunday LT"			Statinybės Building	56A ir 56B namai	Mastelis Scale
PP					Žymuo Mark	23-116-PP -SA-3.1	1 : 100
							Lapas Draw No.
							108

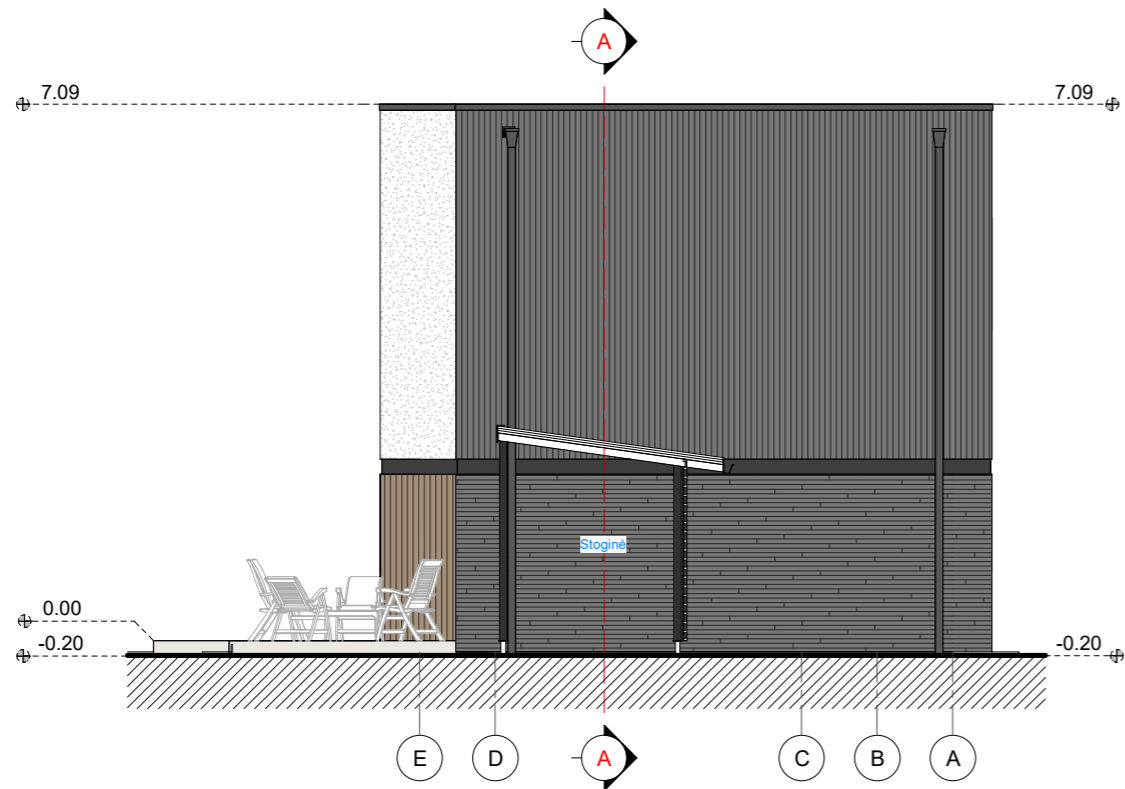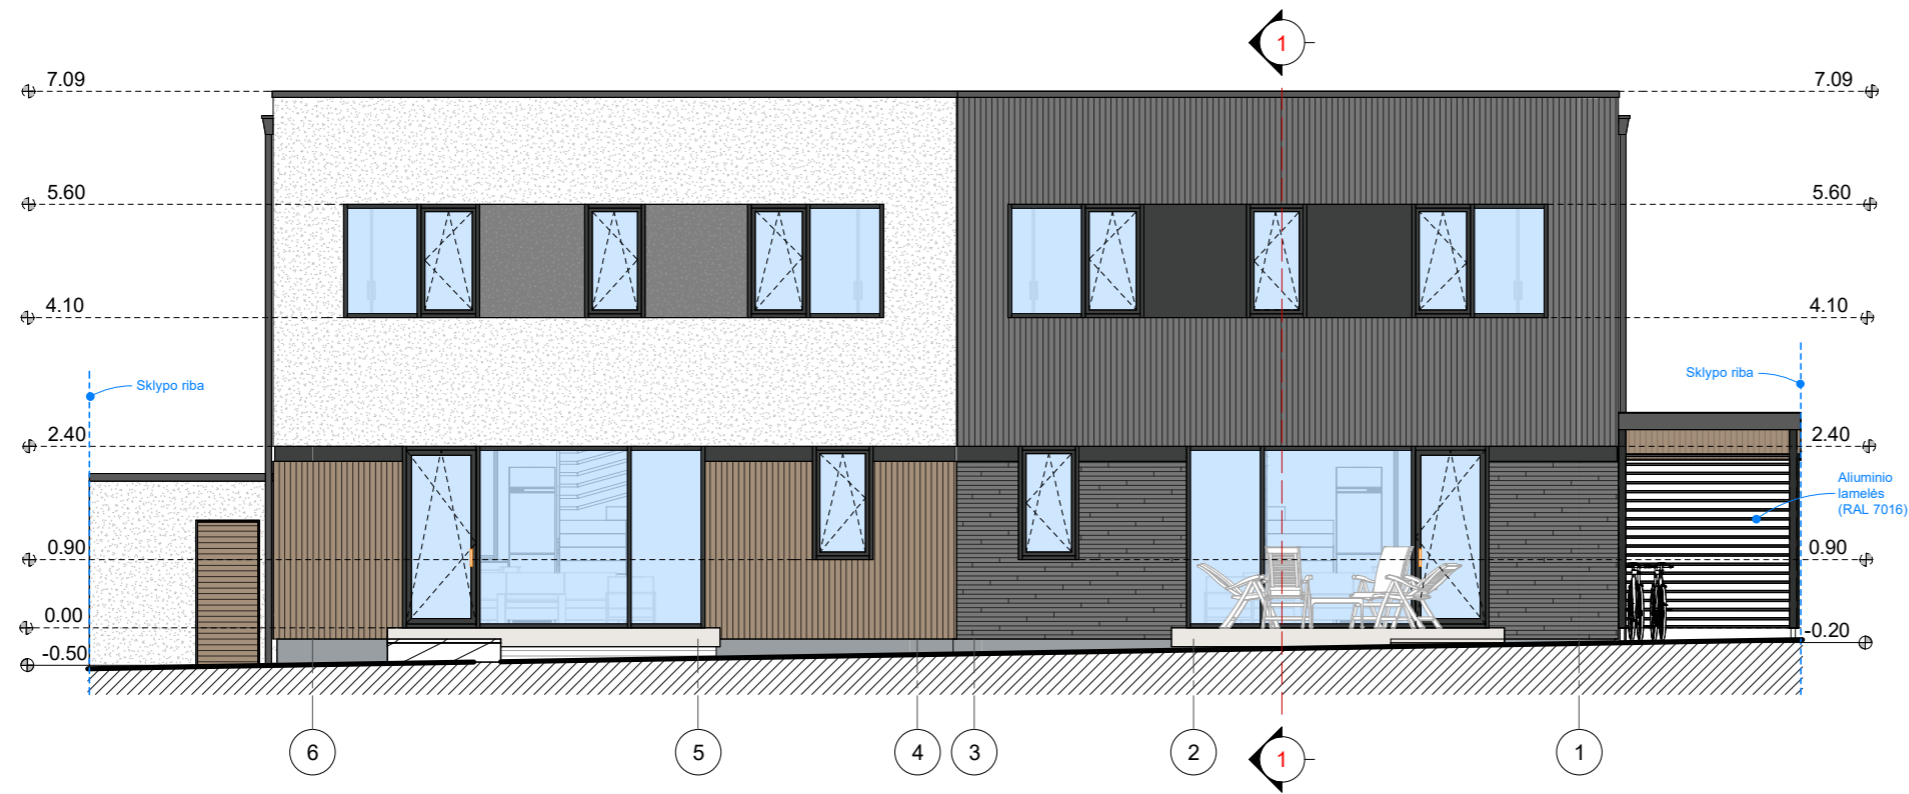

Sutartiniai ženklai			
Eskizas	Pastato dalis	Medžiaga	Spalva
	Sienos	Apdailinės plytelės	Rudai pilka, RAL 7022
	Sienos	Apdailinės plytelės	Rudai pilka, RAL 7022
	Sienos	Apdailinės plytelės	Rusva, RAL 1011
	Cokolis	Drėgm. atsp. tinkas	Pilka, RAL 7040
	Sienos	Tinkas	Pilka, RAL 7045
	Sienos	Tinkas	Tamsiai pilka, RAL 7016
	Sienos	Tinkas	Balta, RAL 9003
	Langai	Plastiko rėmai	Tamsiai pilka, RAL 7016

2024-04-17 17:37:15

0	2023 12	Aptarimui su visuomene		
Laida Edition	Išleidimo data Release date	Laidos statusas. Keitimo priežastis (jei taikoma) Edition status. Correction reason		
Projektuotojas Designer	Architektas Jonas Martinkus Individualios veiklos paž. nr. 428868 www.archismart.lt, jonas.martinkus@gmail.com +370 693 81124			Projekto pavadinimas Project name
Atestatas Certificate	Pareigos Position	Vardas, Pavardė Name	Parašas Signature	Data Date
A 2184	PV/arch	J. Martinkus		2023 12
Dvidešimt keturi blokuoti gyvenamosios paskirties (vieno buto) pastatai. Vilnius, Keltų g. 40, 42, 44, 46, 48, 50, 52, 54, 56, 58, 60, 62. Statybos projektas				Dokumento pavadinimas Document name
Fasadai 6-1, E-A				Laida Edition
				0
Proj. stadija Project stage	Statytojas Builder	UAB "Sunday LT"		Žymuo Mark
PP			56A ir 56B namai	23-116-PP -SA-3.2
		Mastelis Scale	Lapas Draw No.	1 : 100 109

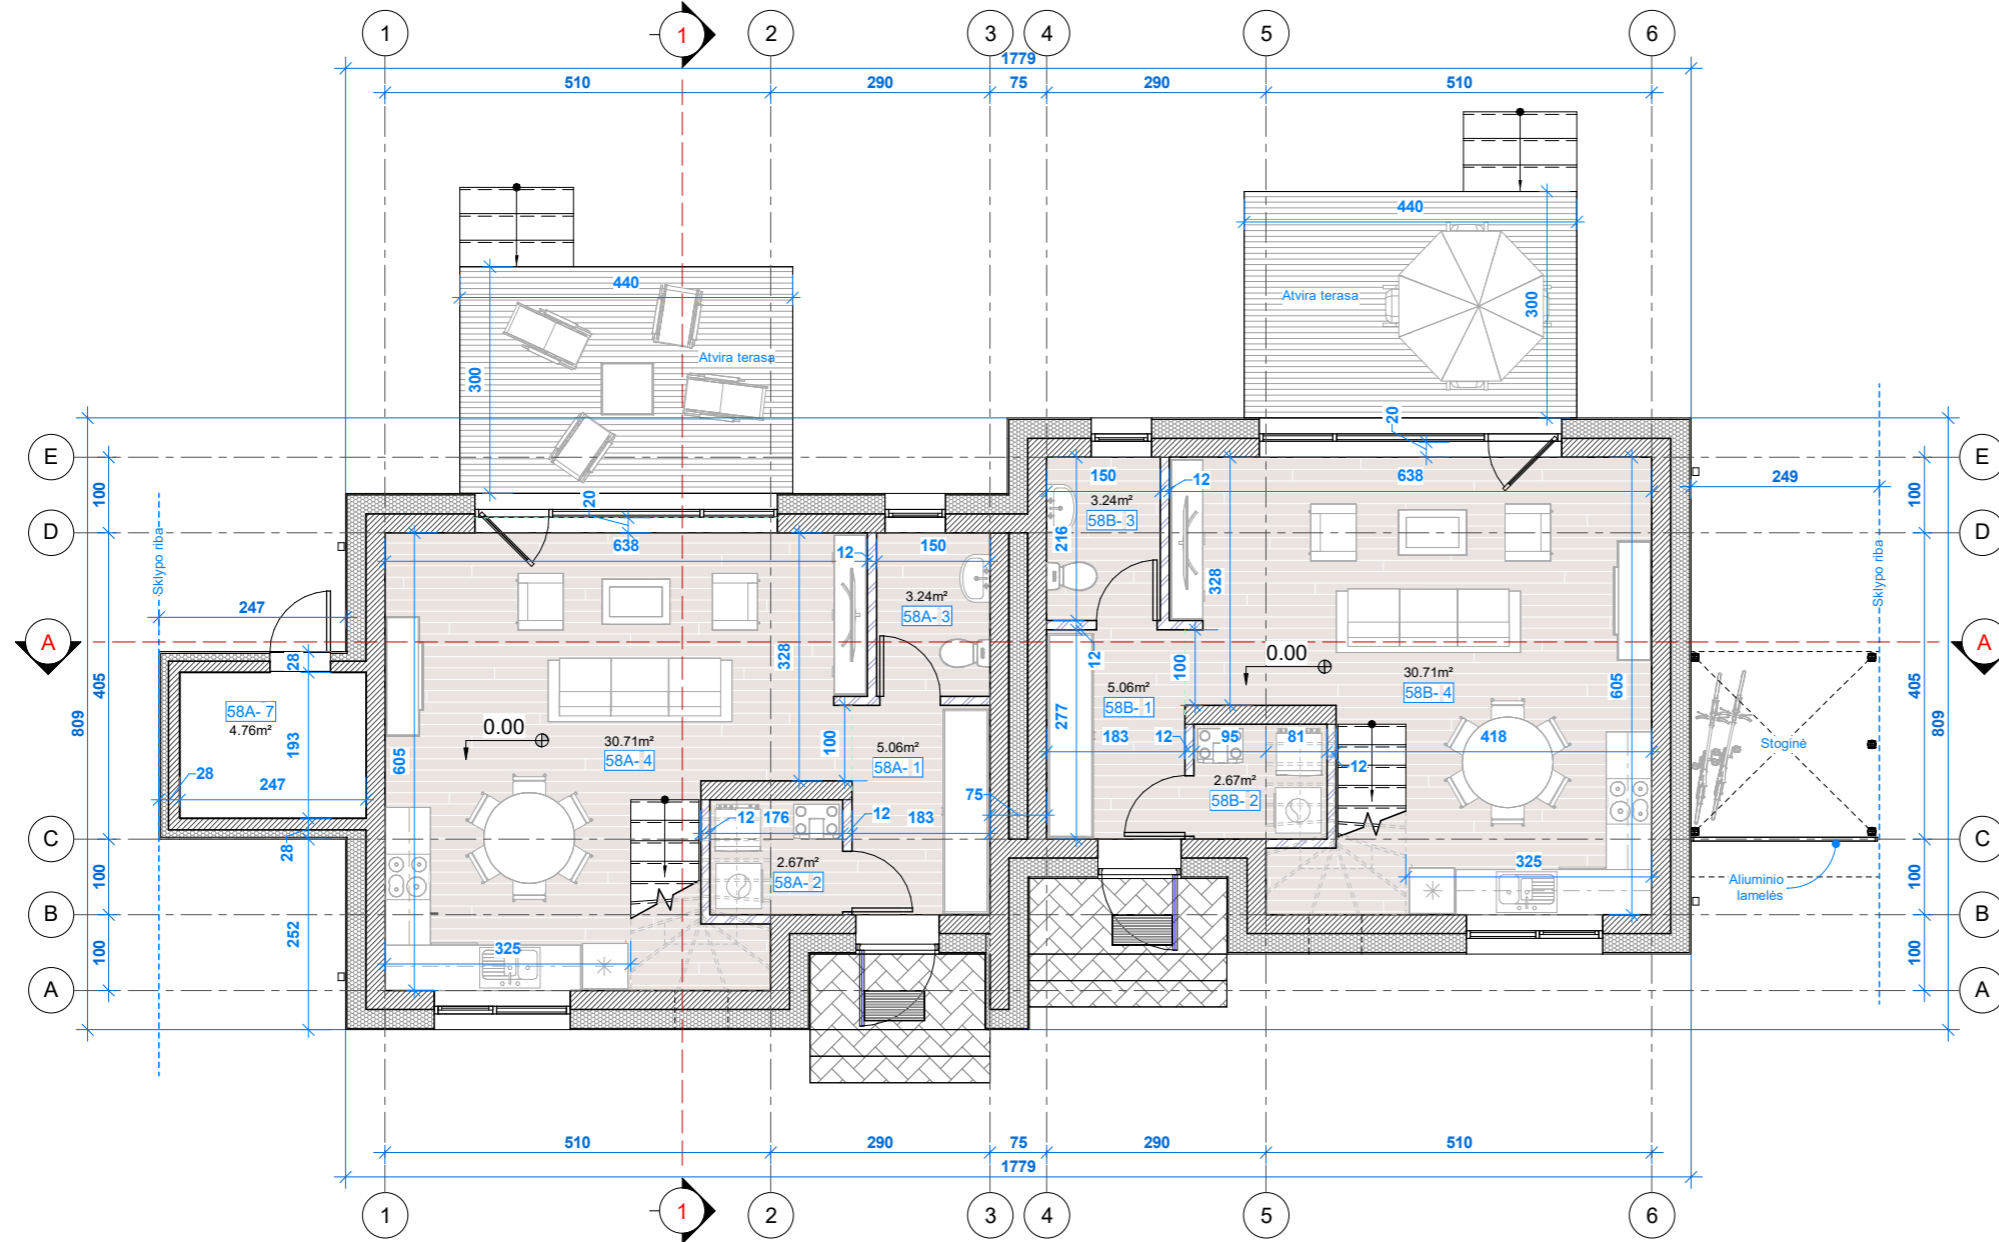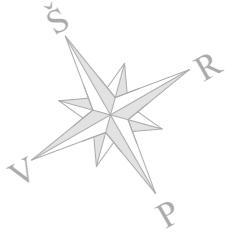



**Pirmojo aukšto patalpų eksplikacija**

Nr.	Pavadinimas	Plotas (m²)
<b>58A</b>		
1	Tambūras	5.06
2	Ūkio patalpa	2.67
3	Sanitarinis mazgas	3.24
4	Gyvenamasis kambarys	30.71
7	Ūkio patalpa	4.76
		46.45
<b>58B</b>		
1	Tambūras	5.06
2	Ūkio patalpa	2.67
3	Sanitarinis mazgas	3.24
4	Gyvenamasis kambarys	30.71
		41.69
Iš viso pirmame aukšte:		88.13

Bendras pastatų plotas sklype	
172.11	

2024-04-17 17:55:13

0	2023 12	Aptarimui su visuomene		
Laida Edition	Išleidimo data Release date	Laidos statusas. Keitimo priežastis (jei taikoma) Edition status. Correction reason		
Projektuotojas Designer	 Architektas Jonas Martinkus Individualios veiklos paž. nr. 428868 www.archismart.lt, jonas.martinkus@gmail.com +370 693 81124			Projekto pavadinimas Project name
Atestatas Certificate	Pareigos Position	Vardas, Pavardė Name	Parašas Signature	Data Date
A 2184	PV/arch	J. Martinkus		2023 12
Dokumento pavadinimas Document name				Laida Edition
Pirmo aukšto planas				0
Proj. stadija Project stage	Statytojas Builder	Mastelis Scale		Lapas Draw No.
PP	UAB "Sunday LT"	58A ir 58B namai		23-116-PP -SA-1.1
Žymuo Mark		1 : 100		110

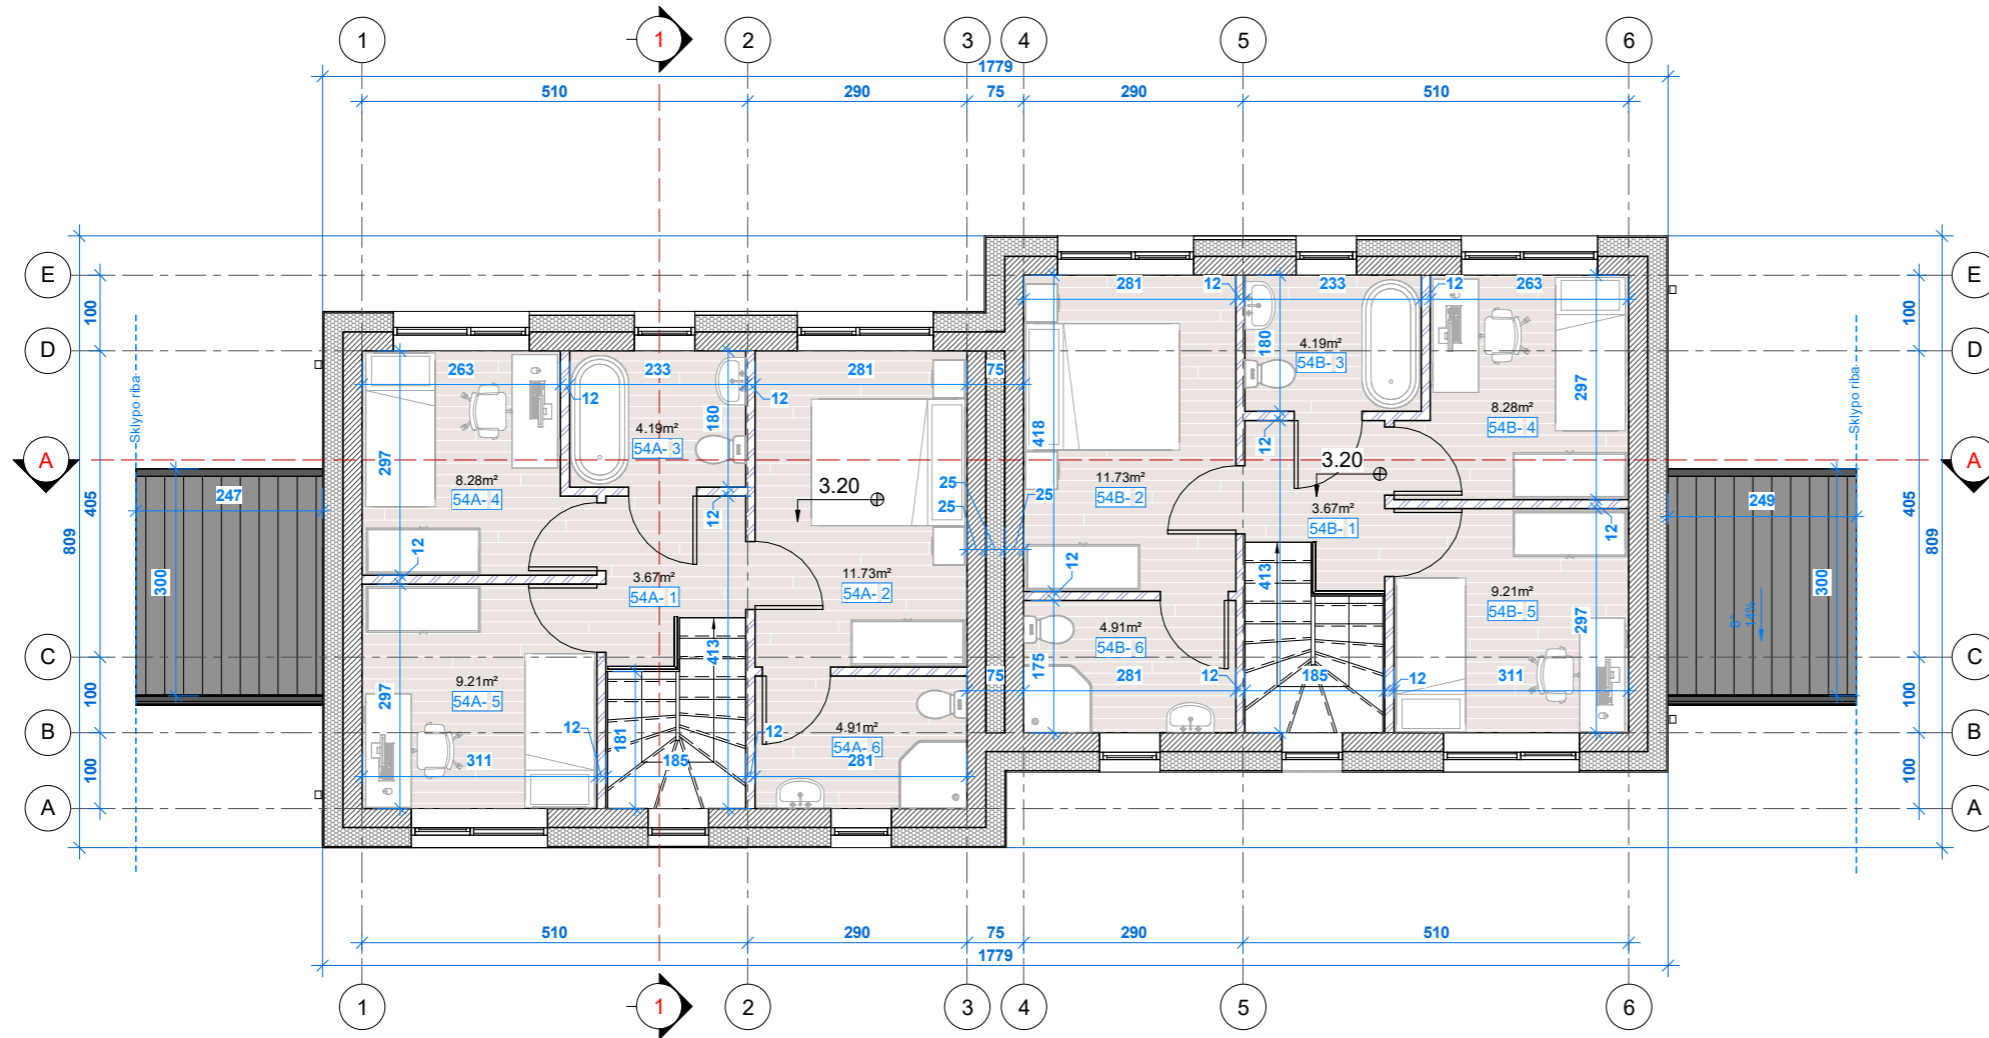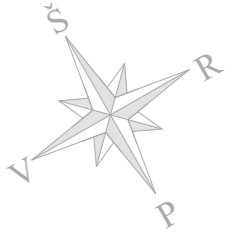

**Antrojo aukšto patalpų eksplikacija**


Nr.	Pavadinimas	Plotas (m²)
<b>54A</b>		
1	Holas	3.67
2	Miegamasis kambarys	11.73
3	Sanitarinis mazgas	4.19
4	Miegamasis kambarys	8.28
5	Miegamasis kambarys	9.21
6	Sanitarinis mazgas	4.91
		41.99
<b>54B</b>		
1	Holas	3.67
2	Miegamasis kambarys	11.73
3	Sanitarinis mazgas	4.19
4	Miegamasis kambarys	8.28
5	Miegamasis kambarys	9.21
6	Sanitarinis mazgas	4.91
		41.99
Iš viso antrame aukšte:		83.98

**Bendras pastatų plotas sklype**

172.11

2024-04-17 17:55:17


0	2023 12	Aptarimui su visuomene		
Laida Edition	Išleidimo data Release date	Laidos statusas. Keitimo priežastis (jei taikoma) Edition status. Correction reason		
Projektuotojas Designer	 Architektas Jonas Martinkus Individualios veiklos paž. nr. 428868 www.archismart.lt, jonas.martinkus@gmail.com +370 693 81124			Projekto pavadinimas Project name
Atestatas Certificate	Pareigos Position	Vardas, Pavardė Name	Parašas Signature	Data Date
A 2184	PV/arch	J. Martinkus		2023 12
Dvidešimt keturi blokuoti gyvenamosios paskirties (vieno buto) pastatai. Vilnius, Keltų g. 40, 42, 44, 46, 48, 50, 52, 54, 56, 58, 60, 62. Statybos projektas				Dokumento pavadinimas Document name
Antro aukšto planas				Laida Edition
				0
Proj. stadija Project stage	Statytojas Builder	UAB "Sunday LT"		Statiny's Building
PP			58A ir 58B namai	Mastelis Scale
				Lapas Draw No.
				111
			Žymuo Mark	23-116-PP -SA-1.2
			1 : 100	

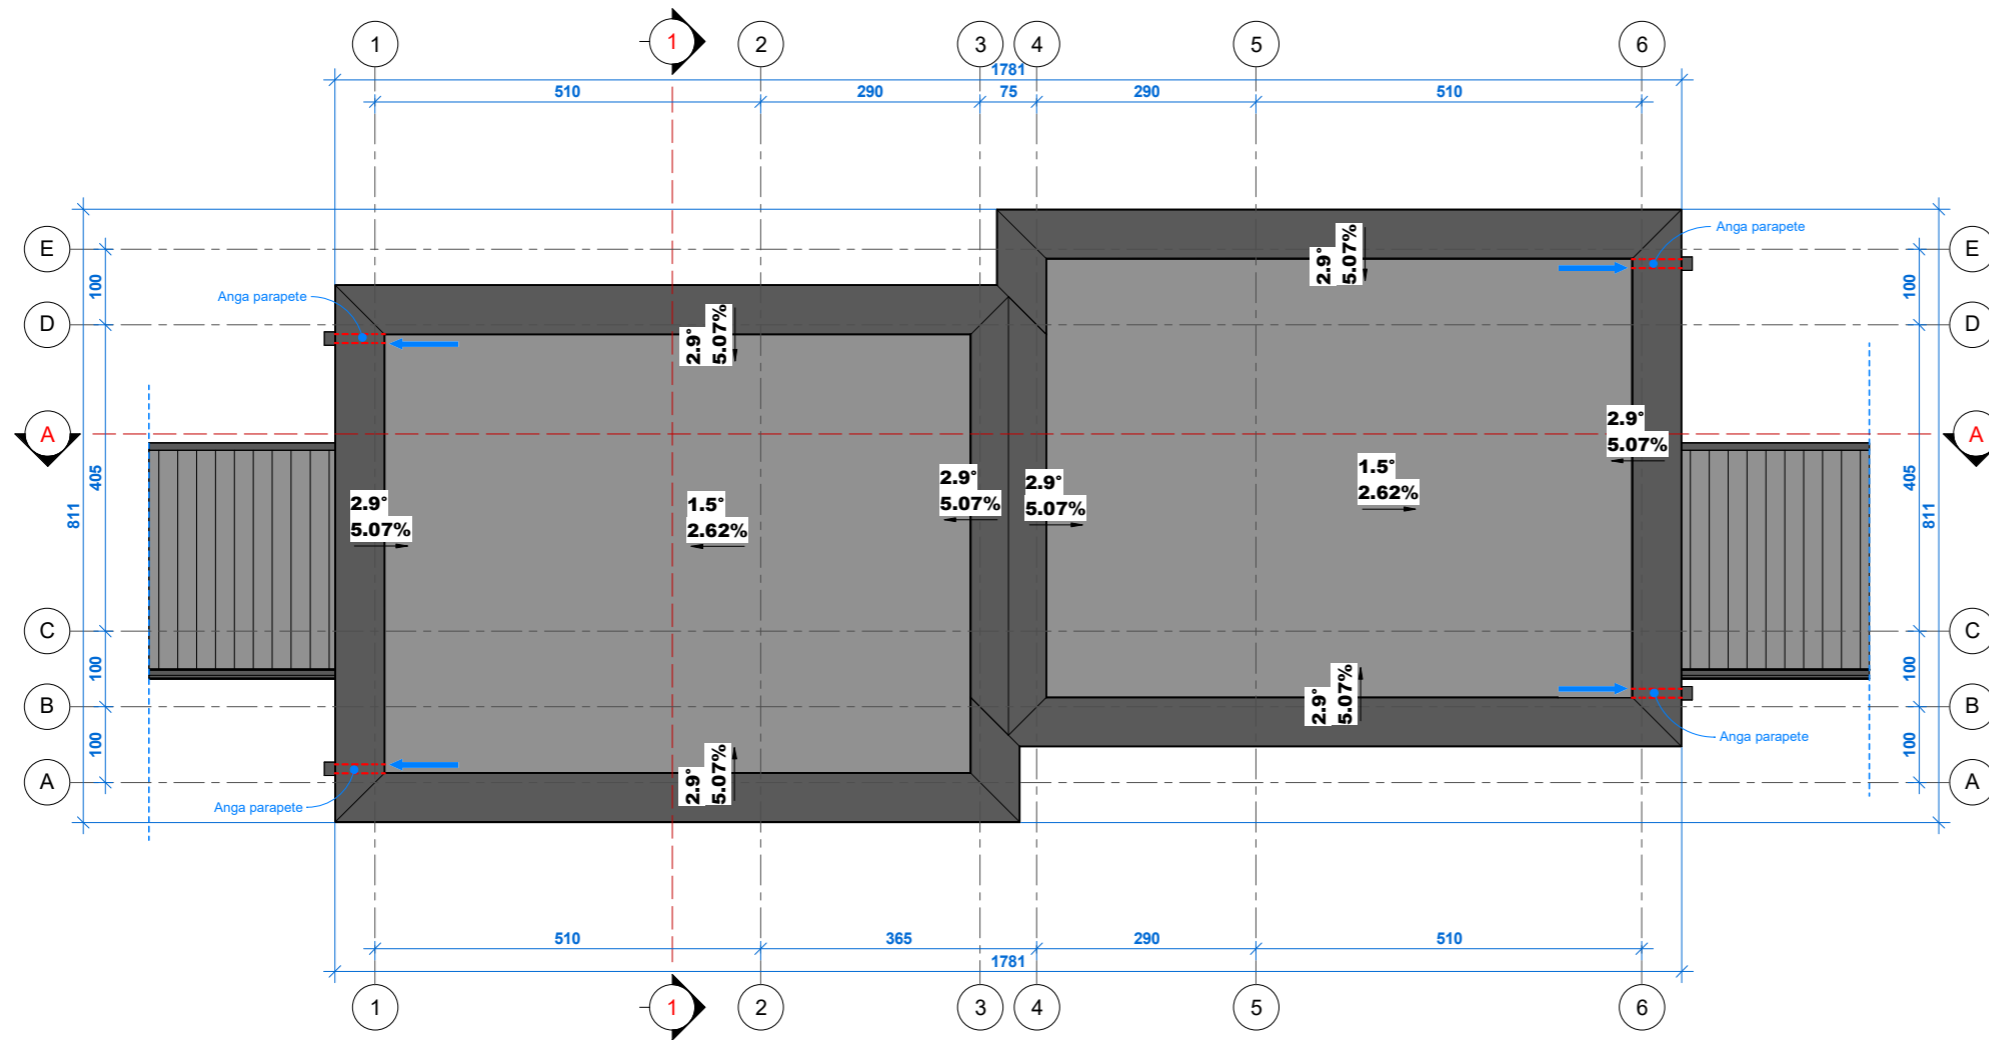

- PASTABOS:
1. Stogo danga - roloninė prilydoma;
  2. Lietaus nuvedimas - išorinis;
  3. Stogo elementų pozicijos orientacinė;


2024-04-17 17:55:19

0	2023 12	Aptarimui su visuomene		
Laida Edition	Išleidimo data Release date	Laidos statusas. Keitimo priežastis (jei taikoma) Edition status. Correction reason		
Projektuotojas Designer	 Architektas Jonas Martinkus Individualios veiklos paž. nr. 428868 www.archismart.lt, jonas.martinkus@gmail.com +370 693 81124			Projekto pavadinimas Project name
Atestatas Certificate	Pareigos Position	Vardas, Pavardė Name	Parašas Signature	Data Date
A 2184	PV/arch	J. Martinkus		2023 12
Dvidešimt keturi blokuoti gyvenamosios paskirties (vieno buto) pastatai. Vilnius, Keltų g. 40, 42, 44, 46, 48, 50, 52, 54, 56, 58, 60, 62. Statybos projektas				Dokumento pavadinimas Document name
Stogo planas				Laida Edition
				0
Proj. stadija Project stage	Statytojas Builder	UAB "Sunday LT"		Statinyš Building
PP			58A ir 58B namai	Mastelis Scale
				Lapas Draw No.
Žymuo Mark				23-116-PP -SA-1.4
				1 : 100
				112

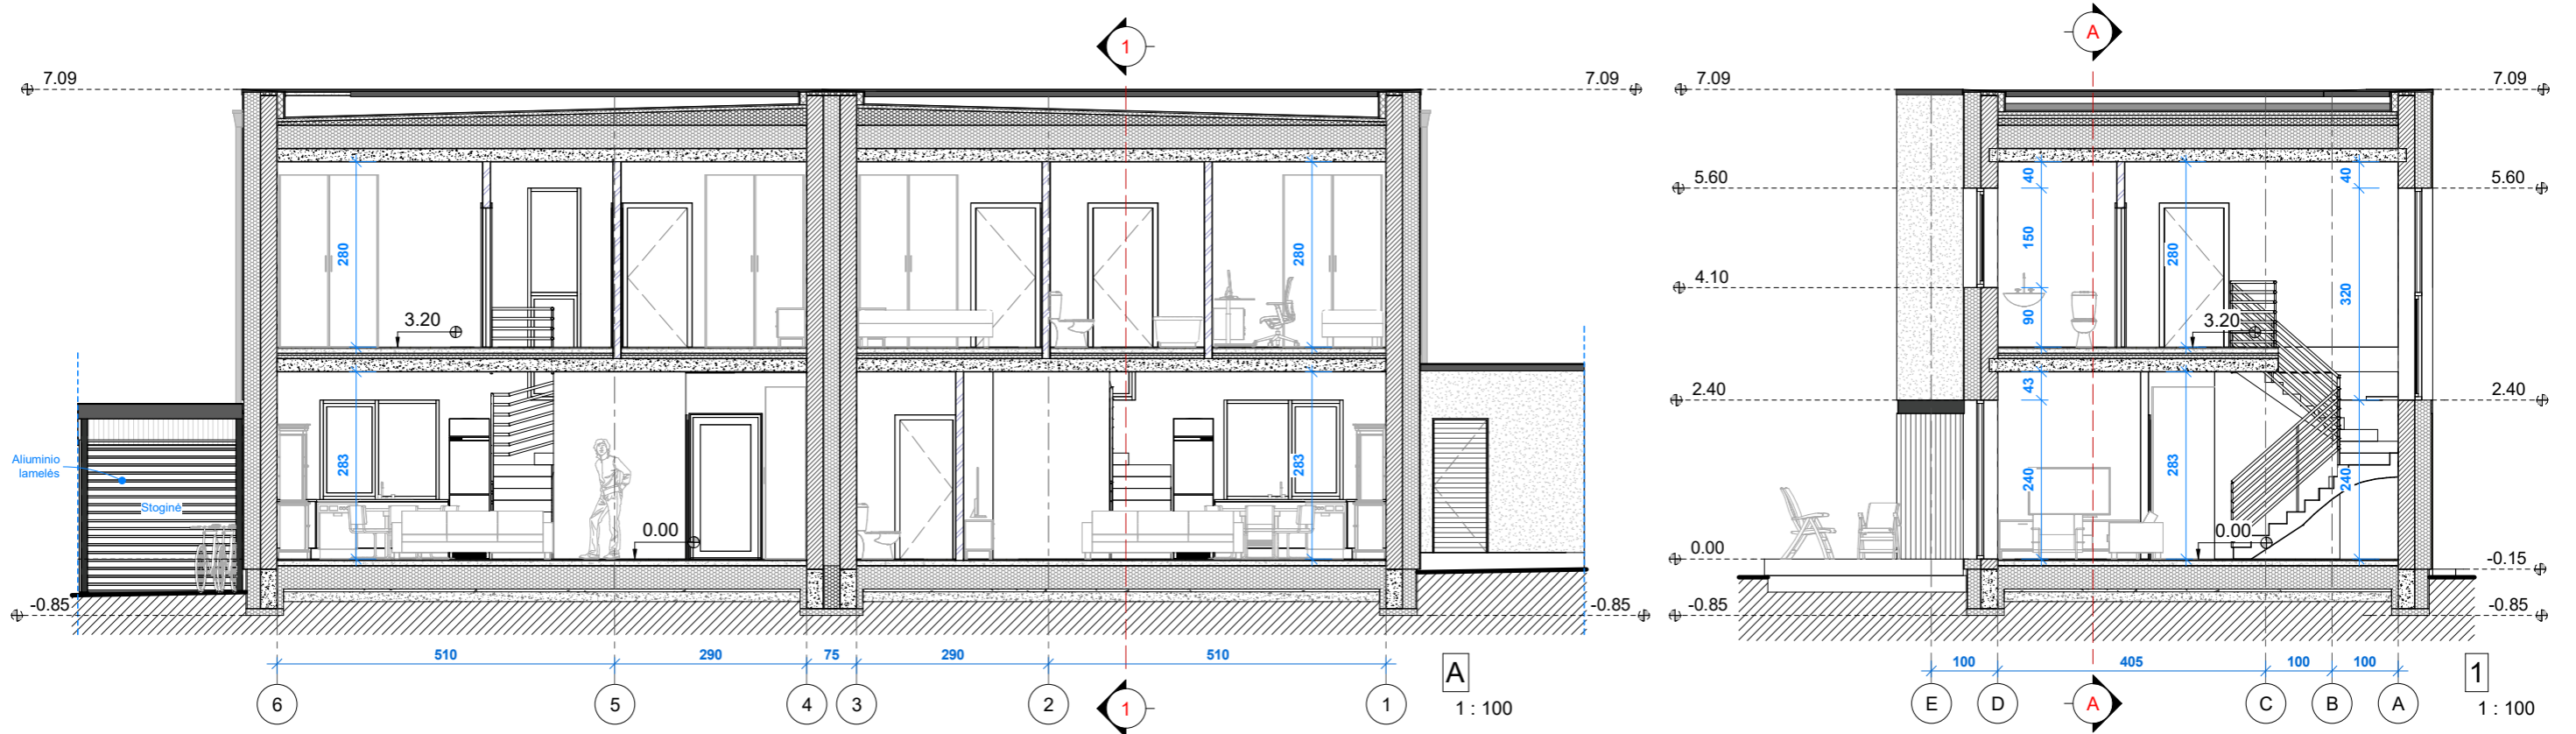

2024-04-17 17:55:21



0	2023 12	Aptarimui su visuomene		
Laida Edition	Išleidimo data Release date	Laidos statusas. Keitimo priežastis (jei taikoma) Edition status. Correction reason		
Projektuotojas Designer	 Architektas Jonas Martinkus Individualios veiklos paž. nr. 428868 www.archismart.lt, jonas.martinkus@gmail.com +370 693 81124			Projekto pavadinimas Project name
Atestatas Certificate	Pareigos Position	Vardas, Pavardė Name	Parašas Signature	Data Date
A 2184	PV/arch	J. Martinkus		2023 12
Dvidešimt keturi blokuoti gyvenamosios paskirties (vieno buto) pastatai. Vilnius, Keltų g. 40, 42, 44, 46, 48, 50, 52, 54, 56, 58, 60, 62. Statybos projektas				Laida Edition
Pjūviai				0
Proj. stadija Project stage	Statytojas Builder	UAB "Sunday LT"		Statiny's Building
PP			Žymuo Mark	58A ir 58B namai
				Mastelis Scale
				Lapas Draw No.
				23-116-PP -SA-2.1
				1 : 100
				113

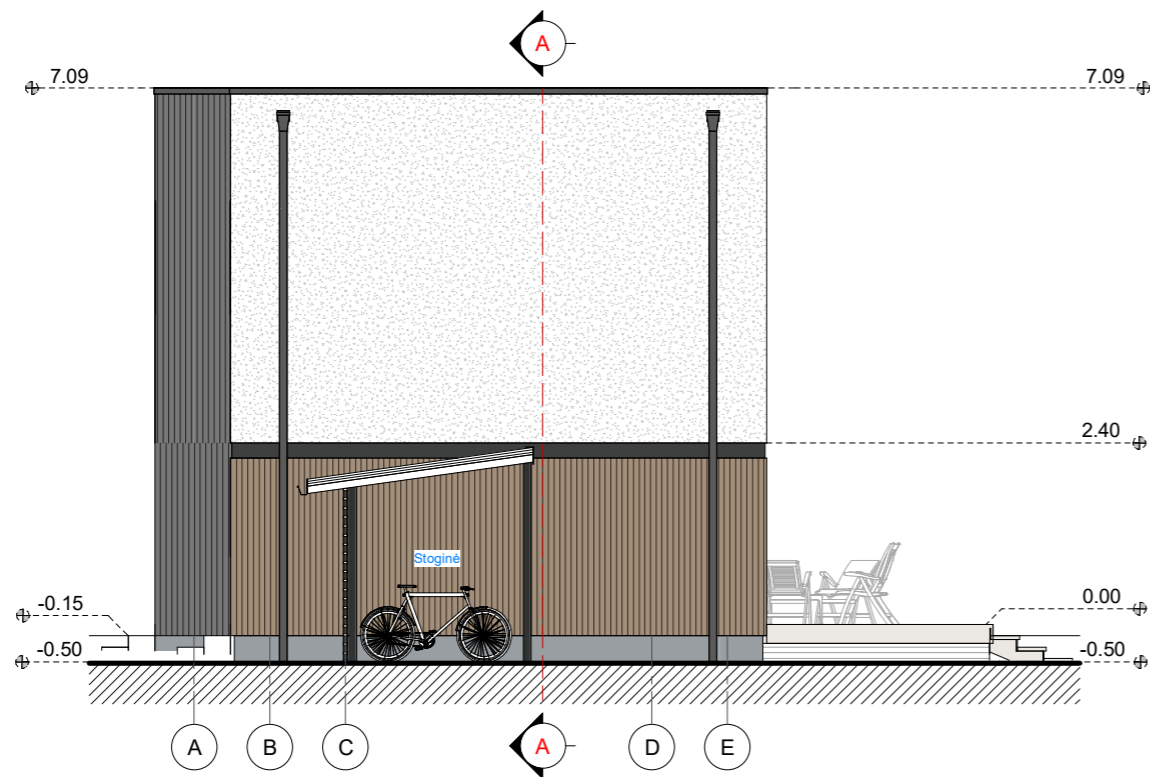

Sutartiniai ženklai			
Eskizas	Pastato dalis	Medžiaga	Spalva
	Sienos	Apdailinės plytelės	Rudai pilka, RAL 7022
	Sienos	Apdailinės plytelės	Rudai pilka, RAL 7022
	Sienos	Apdailinės plytelės	Rusva, RAL 1011
	Cokolis	Drėgm. atsp. tinkas	Pilka, RAL 7040
	Sienos	Tinkas	Pilka, RAL 7045
	Sienos	Tinkas	Tamsiai pilka, RAL 7016
	Sienos	Tinkas	Balta, RAL 9003
	Langai	Plastiko rėmai	Tamsiai pilka, RAL 7016

2024-04-17 17:55:30



0	2023 12	Aptarimui su visuomene				
Laida Edition	Išleidimo data Release date	Laidos statusas. Keitimo priežastis (jei taikoma) Edition status. Correction reason				
Projektuotojas Designer	Architektas Jonas Martinkus Individualios veiklos paž. nr. 428868 www.archismart.lt, jonas.martinkus@gmail.com +370 693 81124			Projekto pavadinimas Project name		
Atestatas Certificate	Pareigos Position	Vardas, Pavardė Name	Parašas Signature	Data Date	Dokumento pavadinimas Document name	
A 2184	PV/arch	J. Martinkus		2023 12	Fasadai 1-6, A-E	
					Statiny's Building	58A ir 58B namai
Proj. stadija Project stage	Statytojas Builder	UAB "Sunday LT"			Žymuo Mark	23-116-PP -SA-3.1
					Mastelis Scale	1 : 100
					Lapas Draw No.	114

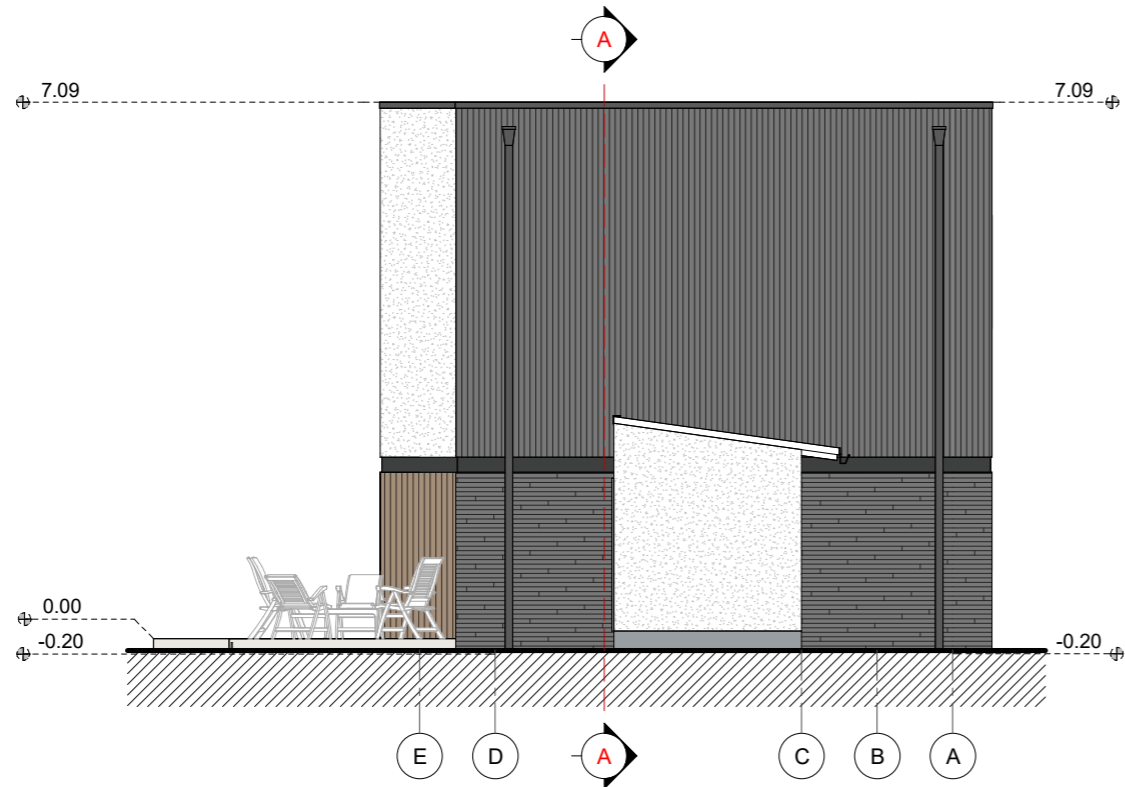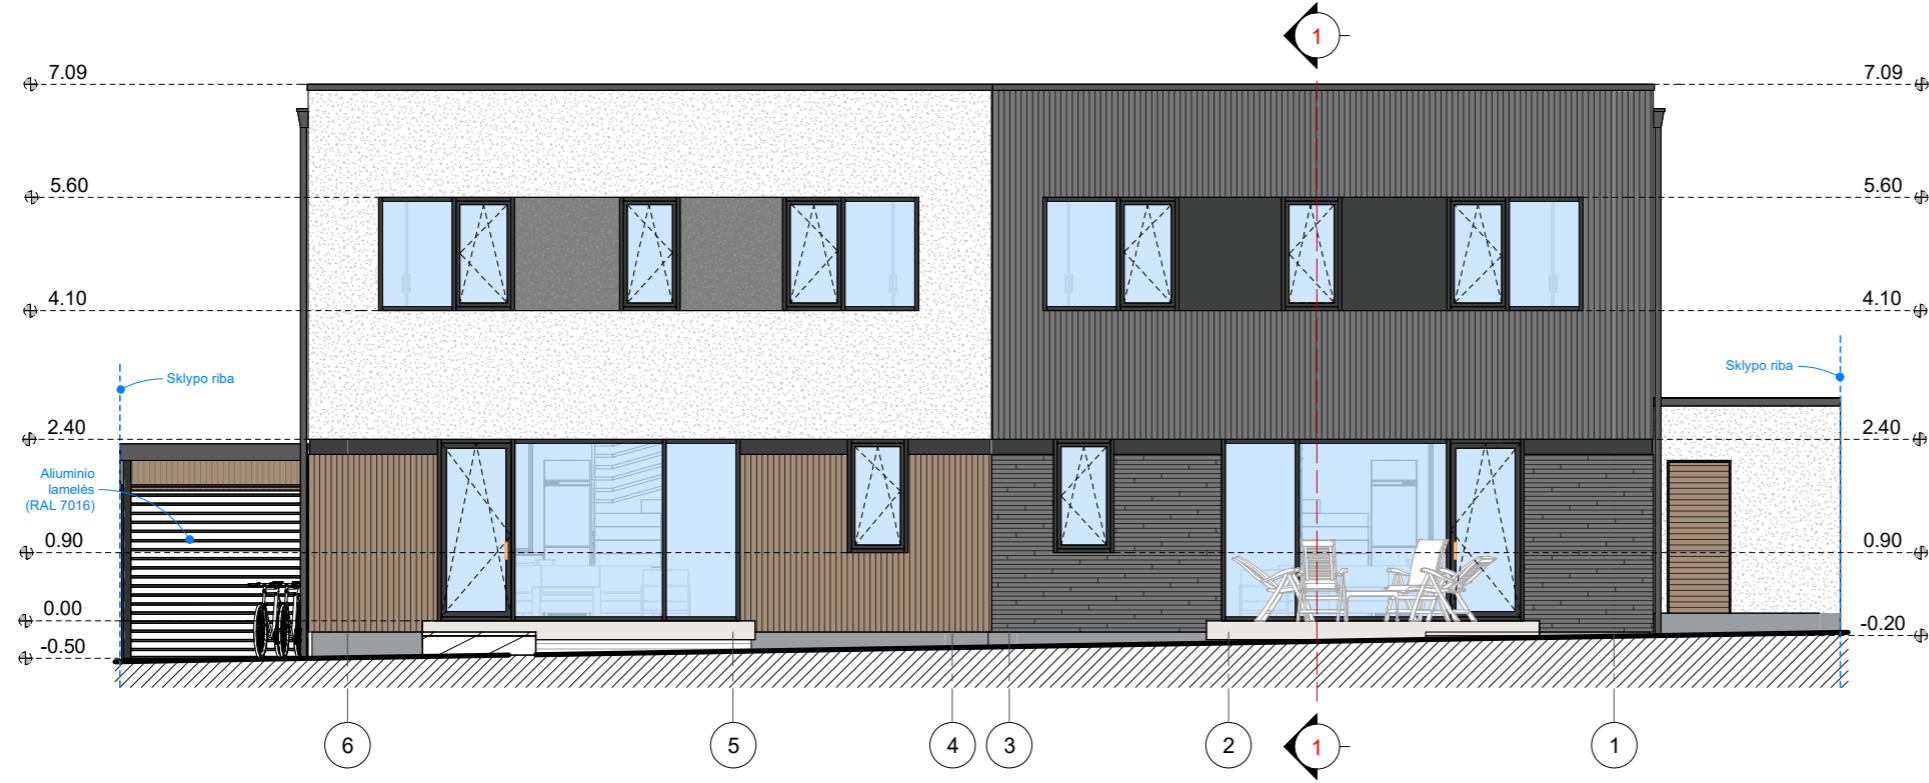

Sutartiniai ženklai			
Eskizas	Pastato dalis	Medžiaga	Spalva
	Sienos	Apdailinės plytelės	Rudai pilka, RAL 7022
	Sienos	Apdailinės plytelės	Rudai pilka, RAL 7022
	Sienos	Apdailinės plytelės	Rusva, RAL 1011
	Cokolis	Drėgm. atsp. tinkas	Pilka, RAL 7040
	Sienos	Tinkas	Pilka, RAL 7045
	Sienos	Tinkas	Tamsiai pilka, RAL 7016
	Sienos	Tinkas	Balta, RAL 9003
	Langai	Plastiko rėmai	Tamsiai pilka, RAL 7016

2024-04-17 17:55:35



0	2023 12	Aptarimui su visuomene		
Laida Edition	Išleidimo data Release date	Laidos statusas. Keitimo priežastis (jei taikoma) Edition status. Correction reason		
Projektuotojas Designer	Architektas Jonas Martinkus Individualios veiklos paž. nr. 428868 www.archismart.lt, jonas.martinkus@gmail.com +370 693 81124			Projekto pavadinimas Project name
Atestatas Certificate	Pareigos Position	Vardas, Pavardė Name	Parašas Signature	Data Date
A 2184	PV/arch	J. Martinkus		2023 12
Dokumentų pavadinimas Document name				Laida Edition
Fasadai 6-1, E-A				0
Proj. stadija Project stage	Statytojas Builder	UAB "Sunday LT"		Žymuo Mark
PP			58A ir 58B namai	23-116-PP -SA-3.2
		Mastelis Scale	Lapas Draw No.	
		1 : 100	115	

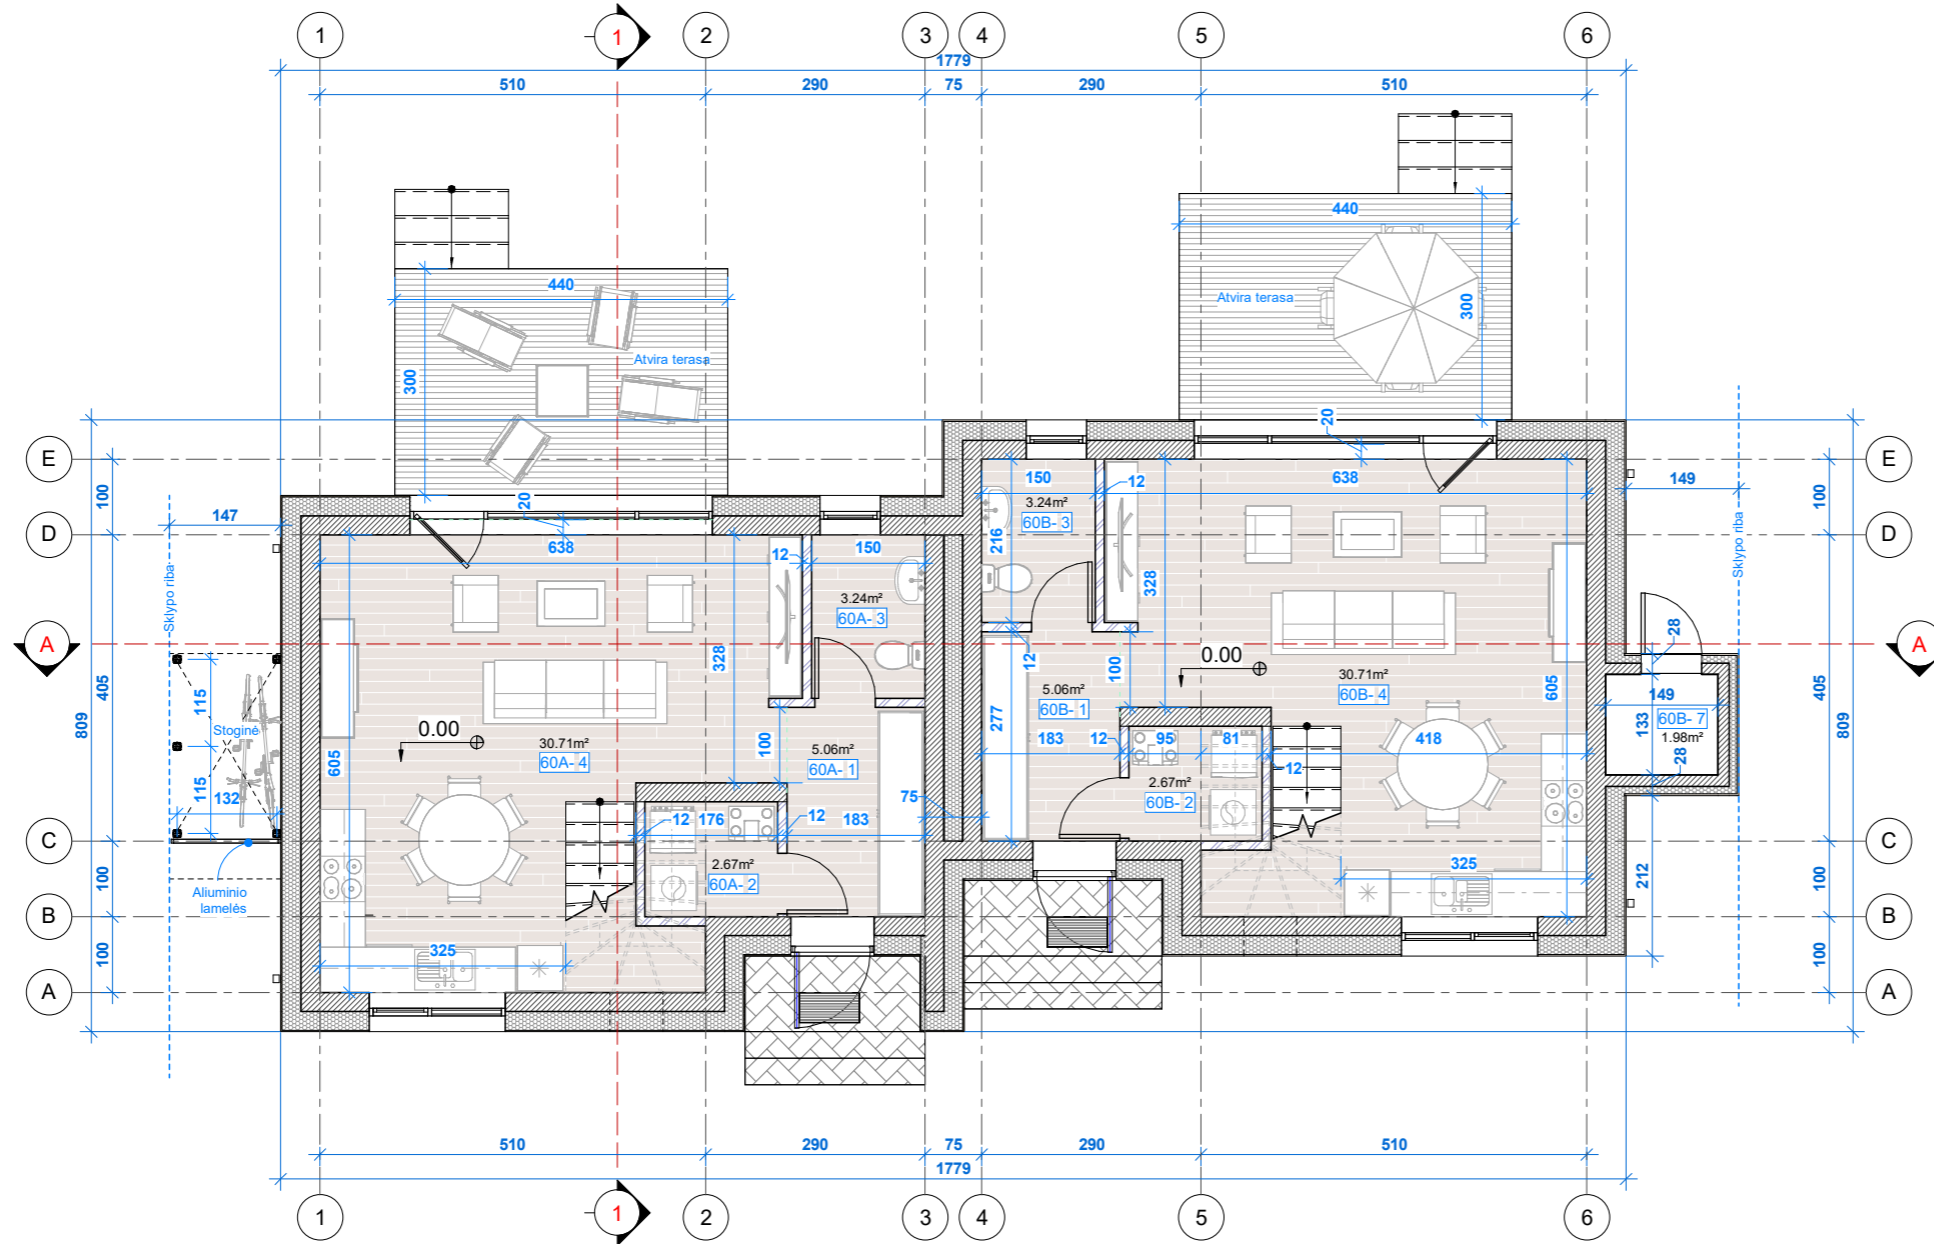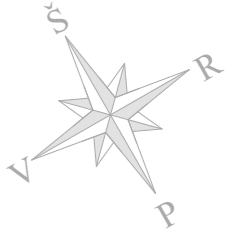

Pirmojo aukšto patalpų eksplikacija		
Nr.	Pavadinimas	Plotas (m²)
60A		
1	Tambūras	5.06
2	Ūkio patalpa	2.67
3	Sanitarinis mazgas	3.24
4	Gyvenamasis kambarys	30.71
		41.69
60B		
1	Tambūras	5.06
2	Ūkio patalpa	2.67
3	Sanitarinis mazgas	3.24
4	Gyvenamasis kambarys	30.71
7	Ūkio patalpa	1.98
		43.66
Iš viso pirmame aukšte:		85.35
<b>Bendras pastatų plotas sklype</b>		
169.33		

2024-04-17 18:09:56

0	2023 12	Aptarimui su visuomene		
Laida Edition	Išleidimo data Release date	Laidos statusas. Keitimo priežastis (jei taikoma) Edition status. Correction reason		
Projektuotojas Designer	Architektas Jonas Martinkus Individualios veiklos paž. nr. 428868 www.archismart.lt, jonas.martinkus@gmail.com +370 693 81124			Projekto pavadinimas Project name
Atestatas Certificate	Pareigos Position	Vardas, Pavardė Name	Parašas Signature	Data Date
A 2184	PV/arch	J. Martinkus		2023 12
Dvidešimt keturi blokuoti gyvenamosios paskirties (vieno buto) pastatai. Vilnius, Keltų g. 40, 42, 44, 46, 48, 50, 52, 54, 56, 58, 60, 62. Statybos projektas				Dokumento pavadinimas Document name
Pirmo aukšto planas				Laida Edition
				0
Proj. stadija Project stage	Statytojas Builder	UAB "Sunday LT"		Statinyš Building
PP			60A ir 60B namai	Mastelis Scale
				Lapas Draw No.
				0
Žymuo Mark				23-116-PP -SA-1.1
				1 : 100
				116

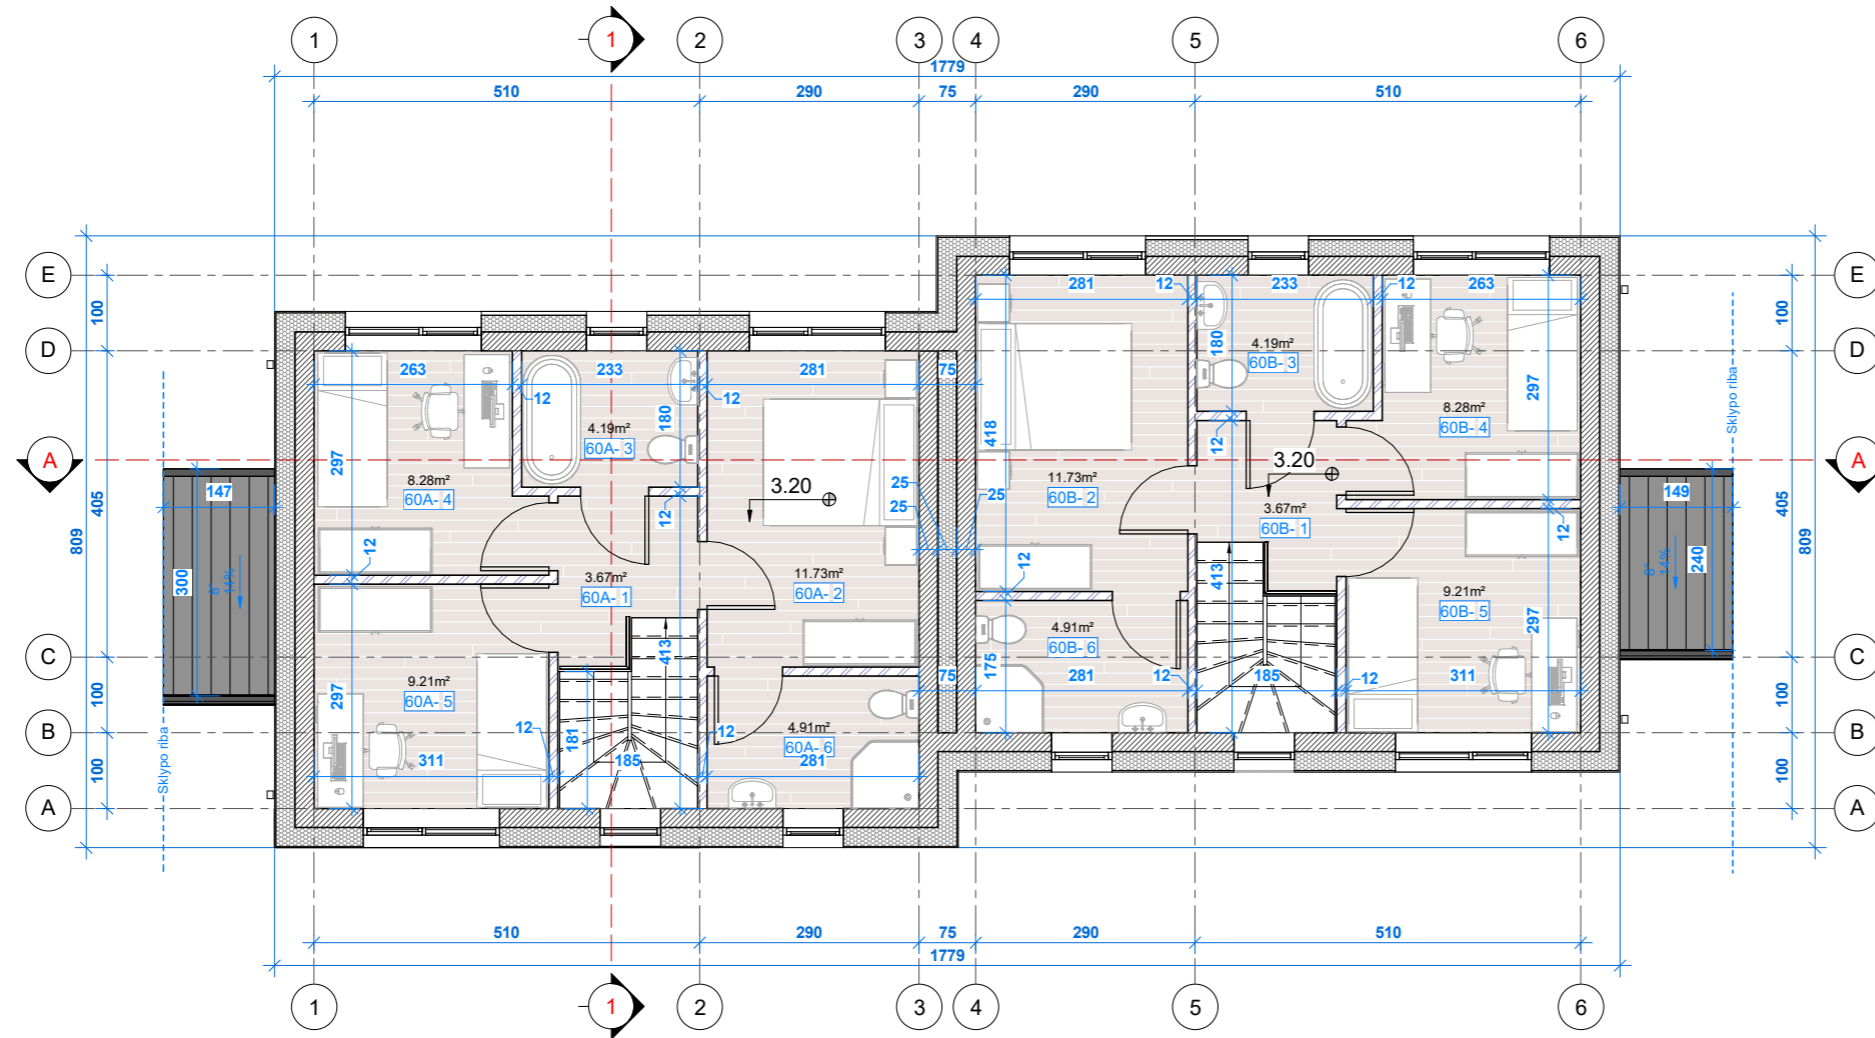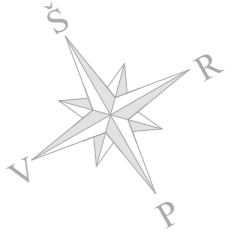


Antrojo aukšto patalpų eksplikacija		
Nr.	Pavadinimas	Plotas (m²)
60A		
1	Holas	3.67
2	Miegamasis kambarys	11.73
3	Sanitarinis mazgas	4.19
4	Miegamasis kambarys	8.28
5	Miegamasis kambarys	9.21
6	Sanitarinis mazgas	4.91
		41.99
60B		
1	Holas	3.67
2	Miegamasis kambarys	11.73
3	Sanitarinis mazgas	4.19
4	Miegamasis kambarys	8.28
5	Miegamasis kambarys	9.21
6	Sanitarinis mazgas	4.91
		41.99
Iš viso antrame aukšte:		83.98

Bendras pastatų plotas sklype
169.33

2024-04-17 18:10:00


0	2023 12	Aptarimui su visuomene		
Laida Edition	Išleidimo data Release date	Laidos statusas. Keitimo priežastis (jei taikoma) Edition status. Correction reason		
Projektuotojas Designer	 Architektas Jonas Martinkus Individualios veiklos paž. nr. 428868 www.archismart.lt, jonas.martinkus@gmail.com +370 693 81124			Projekto pavadinimas Project name
Atestatas Certificate	Pareigos Position	Vardas, Pavardė Name	Parašas Signature	Data Date
A 2184	PV/arch	J. Martinkus		2023 12
Dokumento pavadinimas Document name				Laida Edition
Antro aukšto planas				0
Proj. stadija Project stage	Statytojas Builder	UAB "Sunday LT"		Mastelis Scale
PP			Žymuo Mark	Lapas Draw No.
			60A ir 60B namai	23-116-PP -SA-1.2
			1 : 100	117

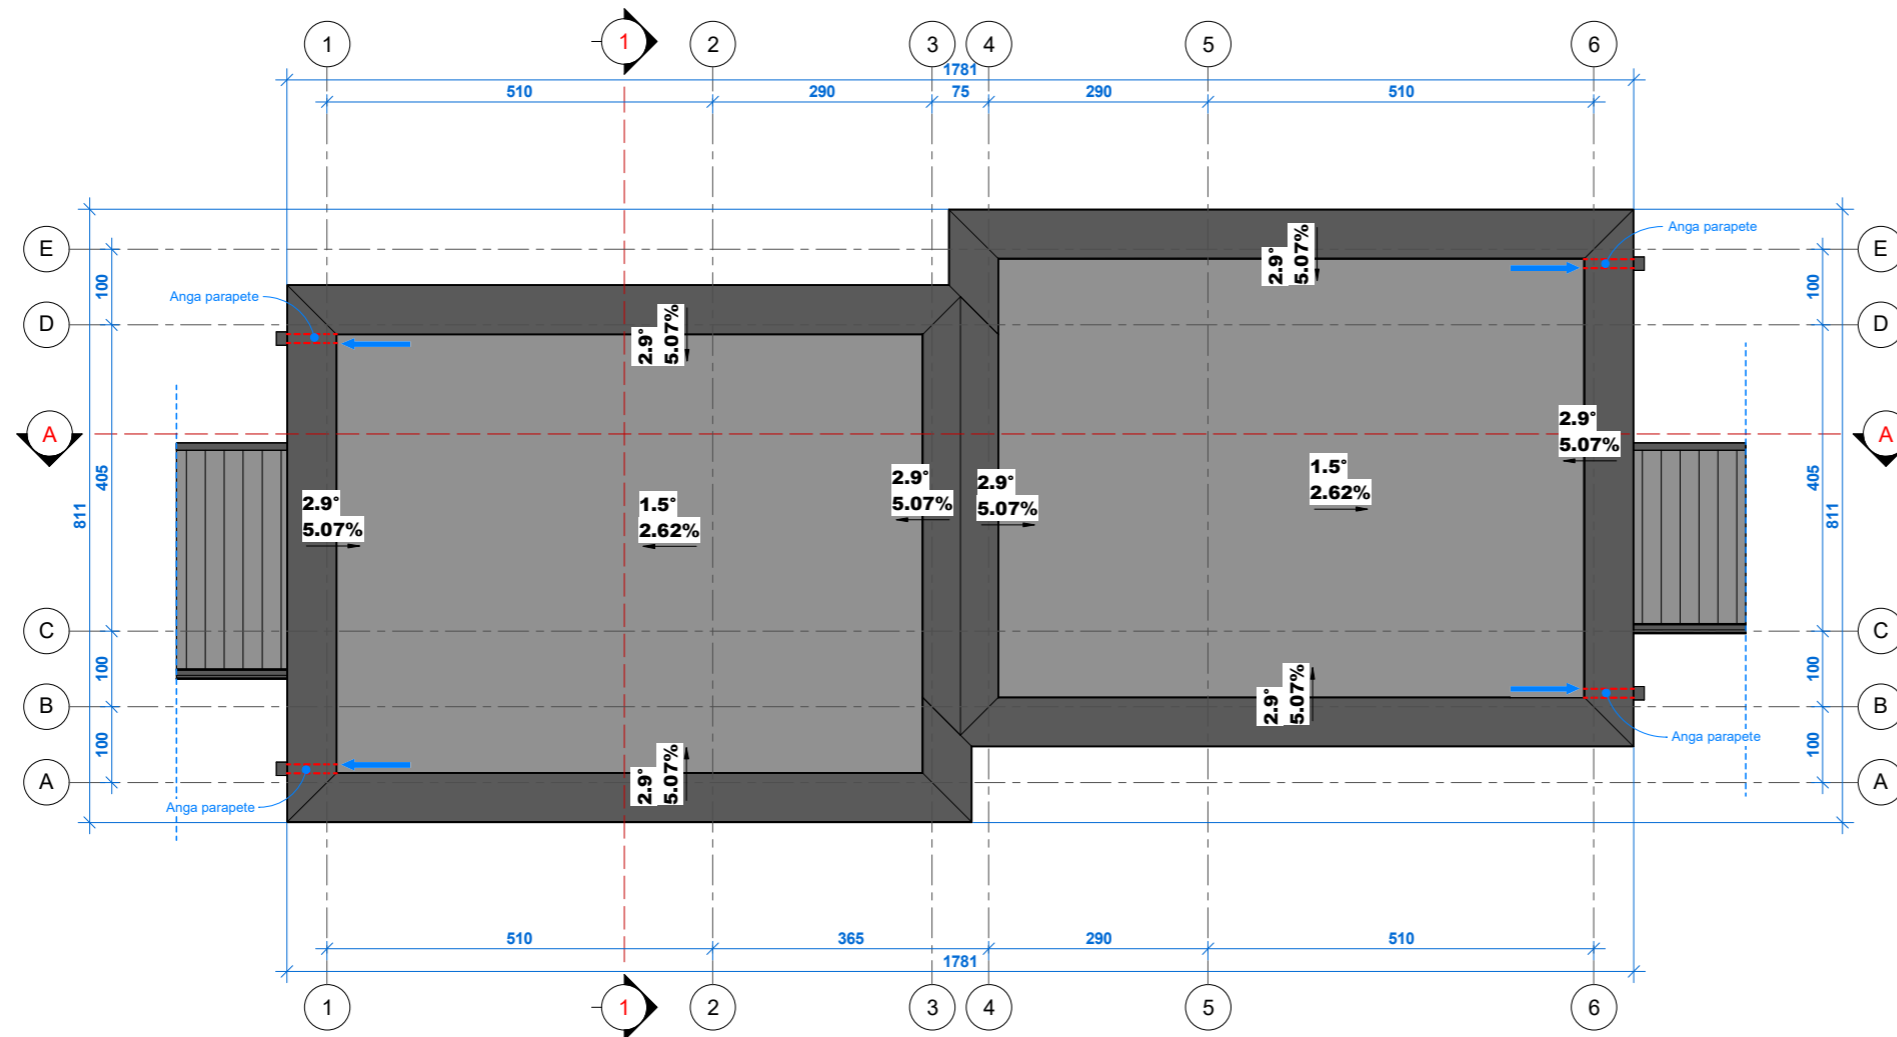

- PASTABOS:
1. Stogo danga - roloninė prilydoma;
  2. Lietaus nuvedimas - išorinis;
  3. Stogo elementų pozicijos orientacinė;


2024-04-17 18:10:02

0	2023 12	Aptarimui su visuomene				
Laida Edition	Išleidimo data Release date	Laidos statusas. Keitimo priežastis (jei taikoma) Edition status. Correction reason				
Projektuotojas Designer	 Architektas Jonas Martinkus Individualios veiklos paž. nr. 428868 www.archismart.lt, jonas.martinkus@gmail.com +370 693 81124			Projekto pavadinimas Project name		
Atestatas Certificate	Pareigos Position	Vardas, Pavardė Name	Parašas Signature	Data Date	Dvidešimt keturi blokuoti gyvenamosios paskirties (vieno buto) pastatai. Vilnius, Keltų g. 40, 42, 44, 46, 48, 50, 52, 54, 56, 58, 60, 62. Statybos projektas	
A 2184	PV/arch	J. Martinkus		2023 12	Stogo planas	
					Statinyš Building	60A ir 60B namai
Proj. stadija Project stage	Statytojas Builder			Žymuo Mark	Mastelis Scale	Lapas Draw No.
PP	UAB "Sunday LT"			23-116-PP -SA-1.4	1 : 100	118

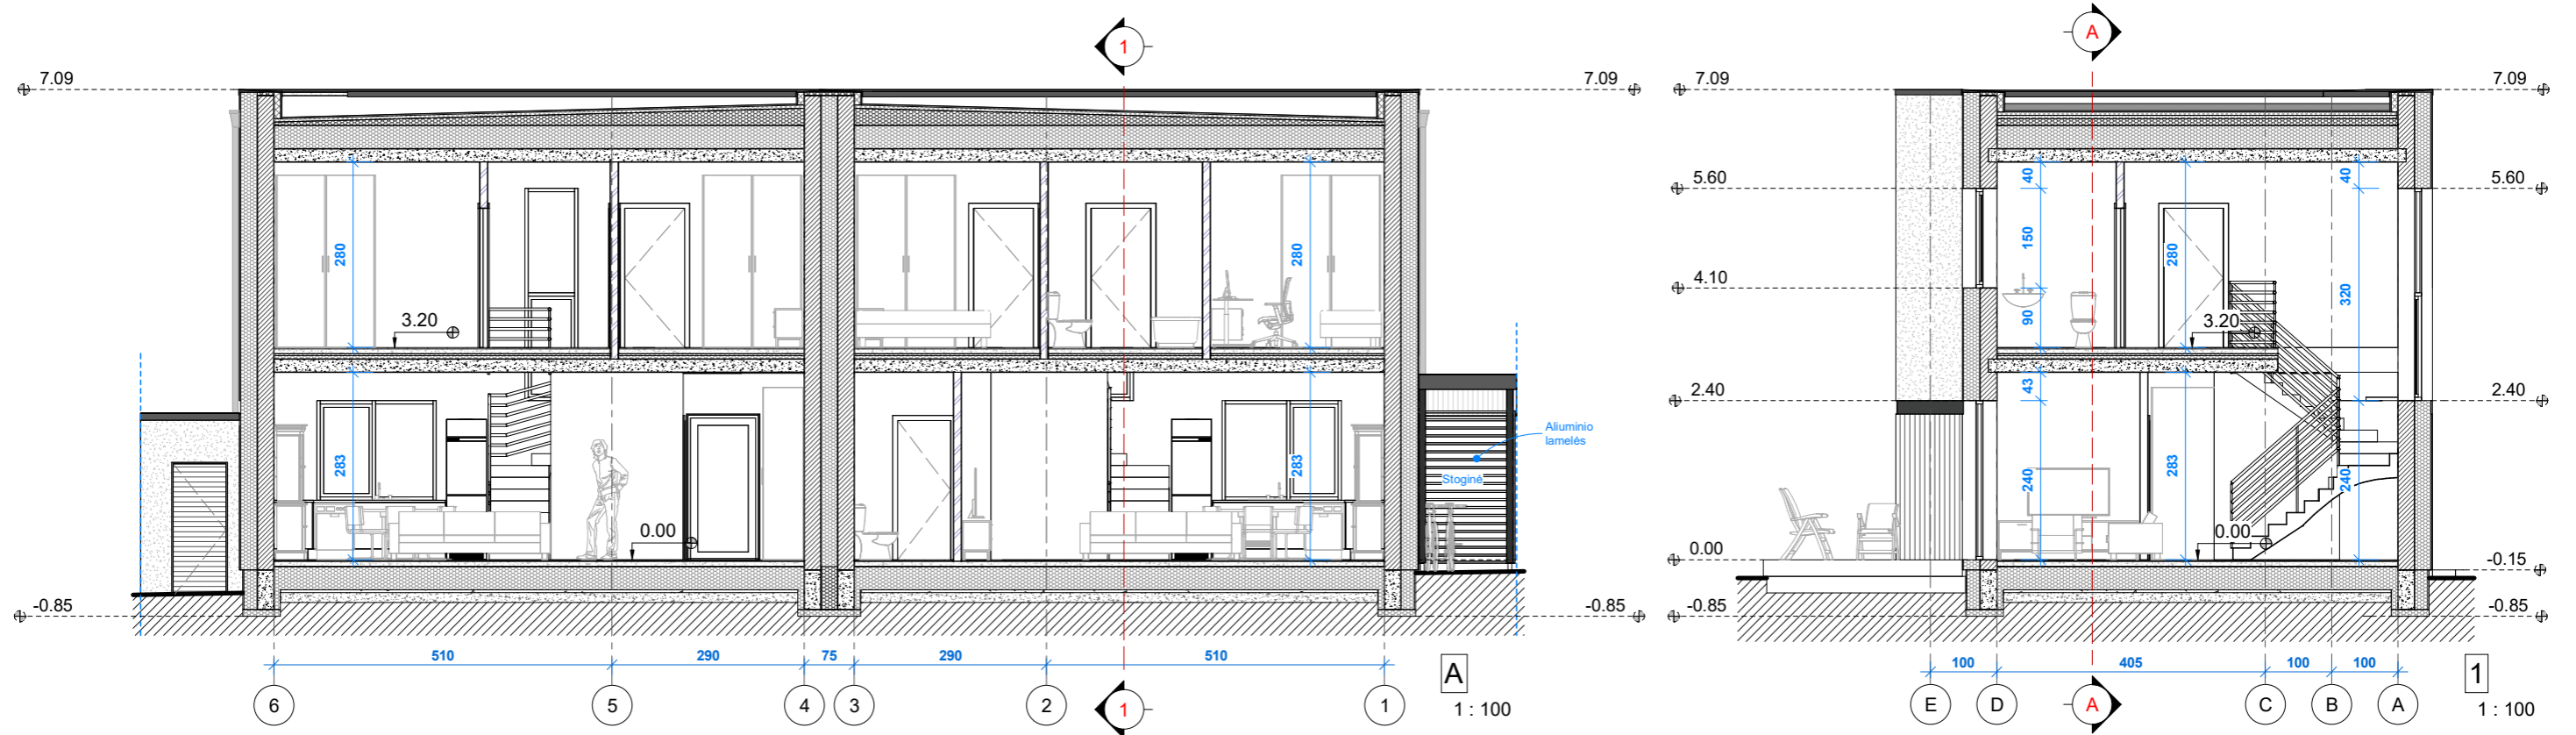

2024-04-17 18:10:04


0	2023 12	Aptarimui su visuomene						
Laida Edition	Išleidimo data Release date	Laidos statusas. Keitimo priežastis (jei taikoma) Edition status. Correction reason						
Projektuotojas Designer	 Architektas Jonas Martinkus Individualios veiklos paž. nr. 428868 www.archismart.lt, jonas.martinkus@gmail.com +370 693 81124			Projekto pavadinimas Project name				
Atestatas Certificate	Pareigos Position	Vardas, Pavardė Name	Parašas Signature	Data Date	Dvidešimt keturi blokuoti gyvenamosios paskirties (vieno buto) pastatai. Vilnius, Keltų g. 40, 42, 44, 46, 48, 50, 52, 54, 56, 58, 60, 62. Statybos projektas		Laida Edition	
A 2184	PV/arch	J. Martinkus		2023 12	Pjūviai		0	
Proj. stadija Project stage	Statytojas Builder	UAB "Sunday LT"			Statinyš Building	60A ir 60B namai	Mastelis Scale	Lapas Draw No.
PP					Žymuo Mark	23-116-PP -SA-2.1	1 : 100	119

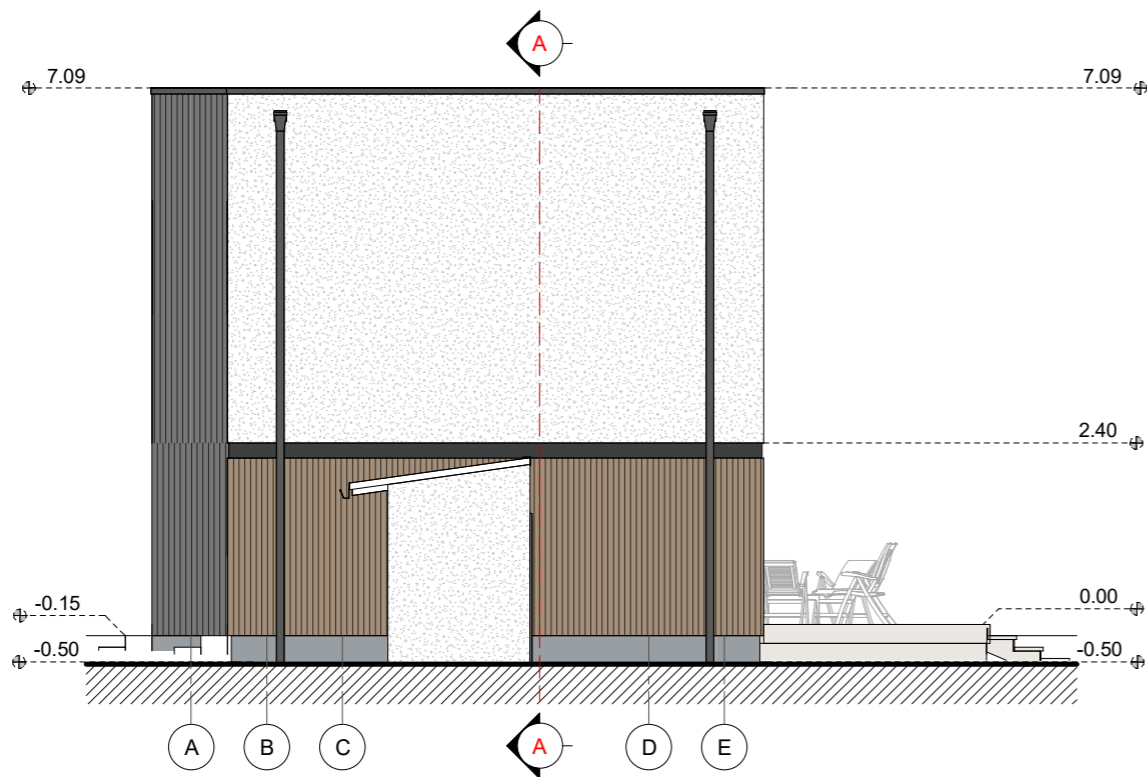

Sutartiniai ženklai			
Eskizas	Pastato dalis	Medžiaga	Spalva
	Sienos	Apdailinės plytelės	Rudai pilka, RAL 7022
	Sienos	Apdailinės plytelės	Rudai pilka, RAL 7022
	Sienos	Apdailinės plytelės	Rusva, RAL 1011
	Cokolis	Drėgm. atsp. tinkas	Pilka, RAL 7040
	Sienos	Tinkas	Pilka, RAL 7045
	Sienos	Tinkas	Tamsiai pilka, RAL 7016
	Sienos	Tinkas	Balta, RAL 9003
	Langai	Plastiko rėmai	Tamsiai pilka, RAL 7016

2024-04-17 18:10:13



0	2023 12	Aptarimui su visuomene						
Laida Edition	Išleidimo data Release date	Laidos statusas. Keitimo priežastis (jei taikoma) Edition status. Correction reason						
Projektuotojas Designer	Architektas Jonas Martinkus Individualios veiklos paž. nr. 428868 www.archismart.lt, jonas.martinkus@gmail.com +370 693 81124			Projekto pavadinimas Project name				
				Dvidešimt keturi blokuoti gyvenamosios paskirties (vieno buto) pastatai. Vilnius, Keltų g. 40, 42, 44, 46, 48, 50, 52, 54, 56, 58, 60, 62. Statybos projektas				
Atestatas Certificate	Pareigos Position	Vardas, Pavardė Name	Parašas Signature	Data Date	Dokumento pavadinimas Document name	Laida Edition		
A 2184	PV/arch	J. Martinkus		2023 12	Fasadai 1-6, A-E	0		
Proj. stadija Project stage	Statytojas Builder	UAB "Sunday LT"			Statinyo Building	60A ir 60B namai	Mastelis Scale	Lapas Draw No.
PP				Žymuo Mark	23-116-PP -SA-3.1	1 : 100	120	

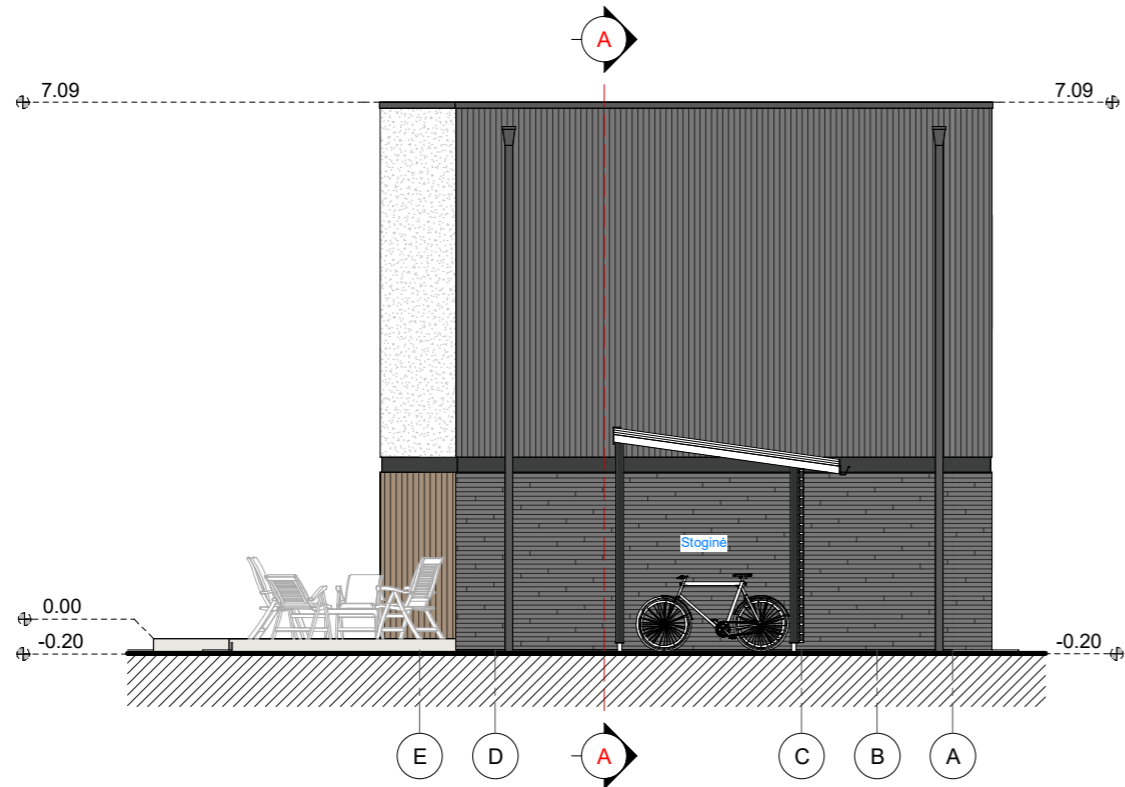

Sutartiniai ženklai			
Eskizas	Pastato dalis	Medžiaga	Spalva
	Sienos	Apdailinės plytelės	Rudai pilka, RAL 7022
	Sienos	Apdailinės plytelės	Rudai pilka, RAL 7022
	Sienos	Apdailinės plytelės	Rusva, RAL 1011
	Cokolis	Drėgm. atsp. tinkas	Pilka, RAL 7040
	Sienos	Tinkas	Pilka, RAL 7045
	Sienos	Tinkas	Tamsiai pilka, RAL 7016
	Sienos	Tinkas	Balta, RAL 9003
	Langai	Plastiko rėmai	Tamsiai pilka, RAL 7016

2024-04-17 18:10:18

0	2023 12	Aptarimui su visuomene		
Laida Edition	Išleidimo data Release date	Laidos statusas. Keitimo priežastis (jei taikoma) Edition status. Correction reason		
Projektuotojas Designer	Architektas Jonas Martinkus Individualios veiklos paž. nr. 428868 www.archismart.lt, jonas.martinkus@gmail.com +370 693 81124			Projekto pavadinimas Project name Dvidešimt keturi blokuoti gyvenamosios paskirties (vieno buto) pastatai. Vilnius, Keltų g. 40, 42, 44, 46, 48, 50, 52, 54, 56, 58, 60, 62. Statybos projektas
Atestatas Certificate	Pareigos Position	Vardas, Pavardė Name	Parašas Signature	Data Date
A 2184	PV/arch	J. Martinkus		2023 12
Dokumentų pavadinimas Document name				Laida Edition
Fasadai 6-1, E-A				0
Proj. stadija Project stage	Statytojas Builder	UAB "Sunday LT"		Statinys Building 60A ir 60B namai Mastelis Scale 1 : 100 Lapas Draw No. 121
PP			Žymuo Mark	23-116-PP -SA-3.2

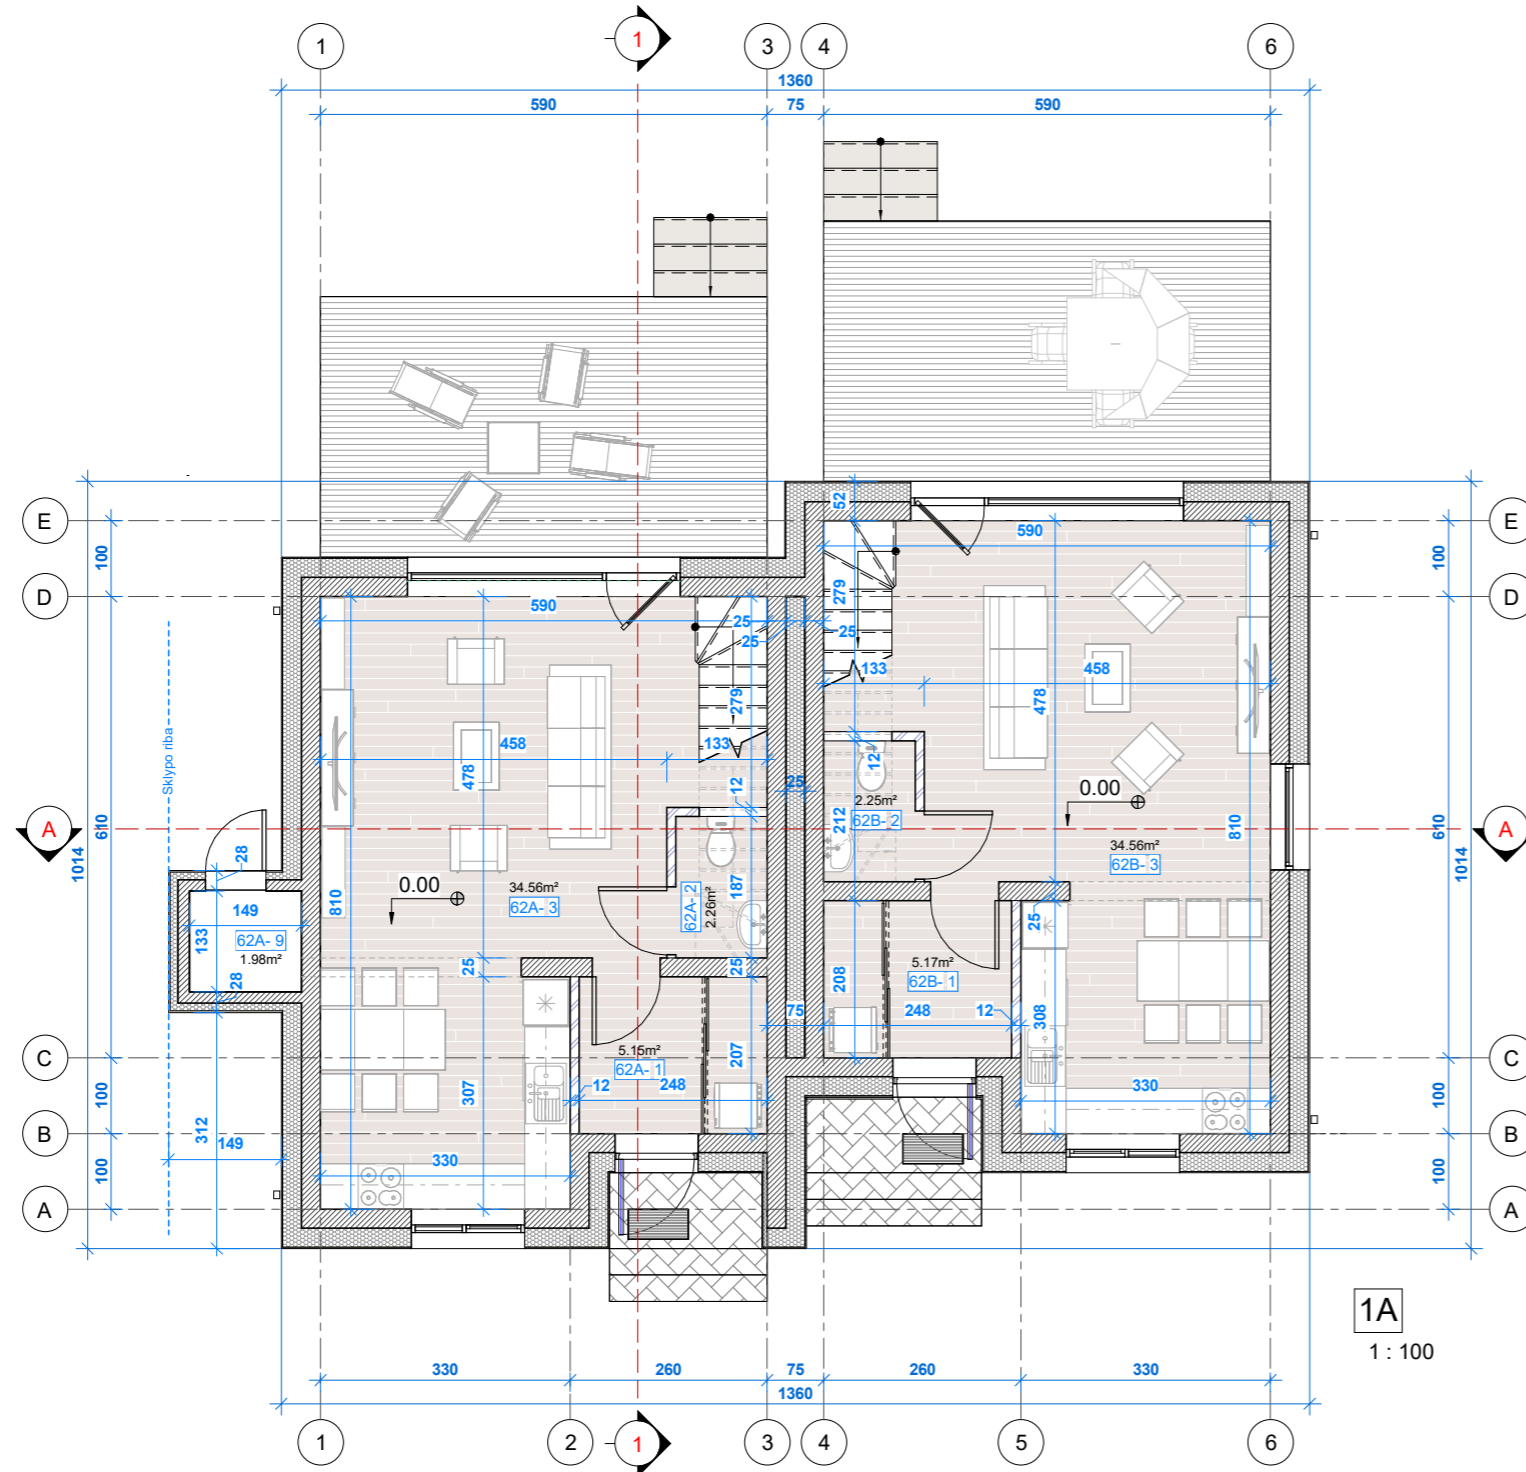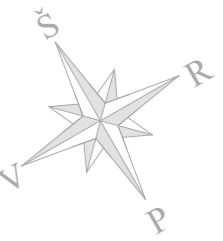

**Pirmojo aukšto patalpų eksplikacija**



Nr.	Pavadinimas	Plotas (m²)
<b>62A</b>		
1	Tambūras	5.15
2	Sanitarinis mazgas	2.26
3	Gyvenamasis kambarys	34.56
9	Ūkio patalpa	1.98
		43.95
<b>62B</b>		
1	Tambūras	5.17
2	Sanitarinis mazgas	2.25
3	Gyvenamasis kambarys	34.56
		41.97
Iš viso pirmame aukšte:		85.92

**Bendras pastatų plotas sklype**

167.76
--------

2024-03-04 16:09:58

0	2023 12	Aptarimui su visuomene		
Laida Edition	Išleidimo data Release date	Laidos statusas. Keitimo priežastis (jei taikoma) Edition status. Correction reason		
Projektuotojas Designer	Architektas Jonas Martinkus Individualios veiklos paž. nr. 428868 www.archismart.lt, jonas.martinkus@gmail.com +370 693 81124			Projekto pavadinimas Project name
Atestatas Certificate	Pareigos Position	Vardas, Pavardė Name	Parašas Signature	Data Date
A 2184	PV/arch	J. Martinkus		2023 12
Dvidešimt keturi blokuoti gyvenamosios paskirties (vieno buto) pastatai. Vilnius, Keltų g. 40, 42, 44, 46, 48, 50, 52, 54, 56, 58, 60, 62. Statybos projektas				Dokumento pavadinimas Document name
Pirmo aukšto planas				Laida Edition
				0
Proj. stadija Project stage	Statytojas Builder	UAB "Sunday LT"		Statinyš Building
PP			62A ir 62B namai	Mastelis Scale
				Lapas Draw No.
				0
Žymuo Mark				23-116-PP -SA-1.1
				1 : 100
				122

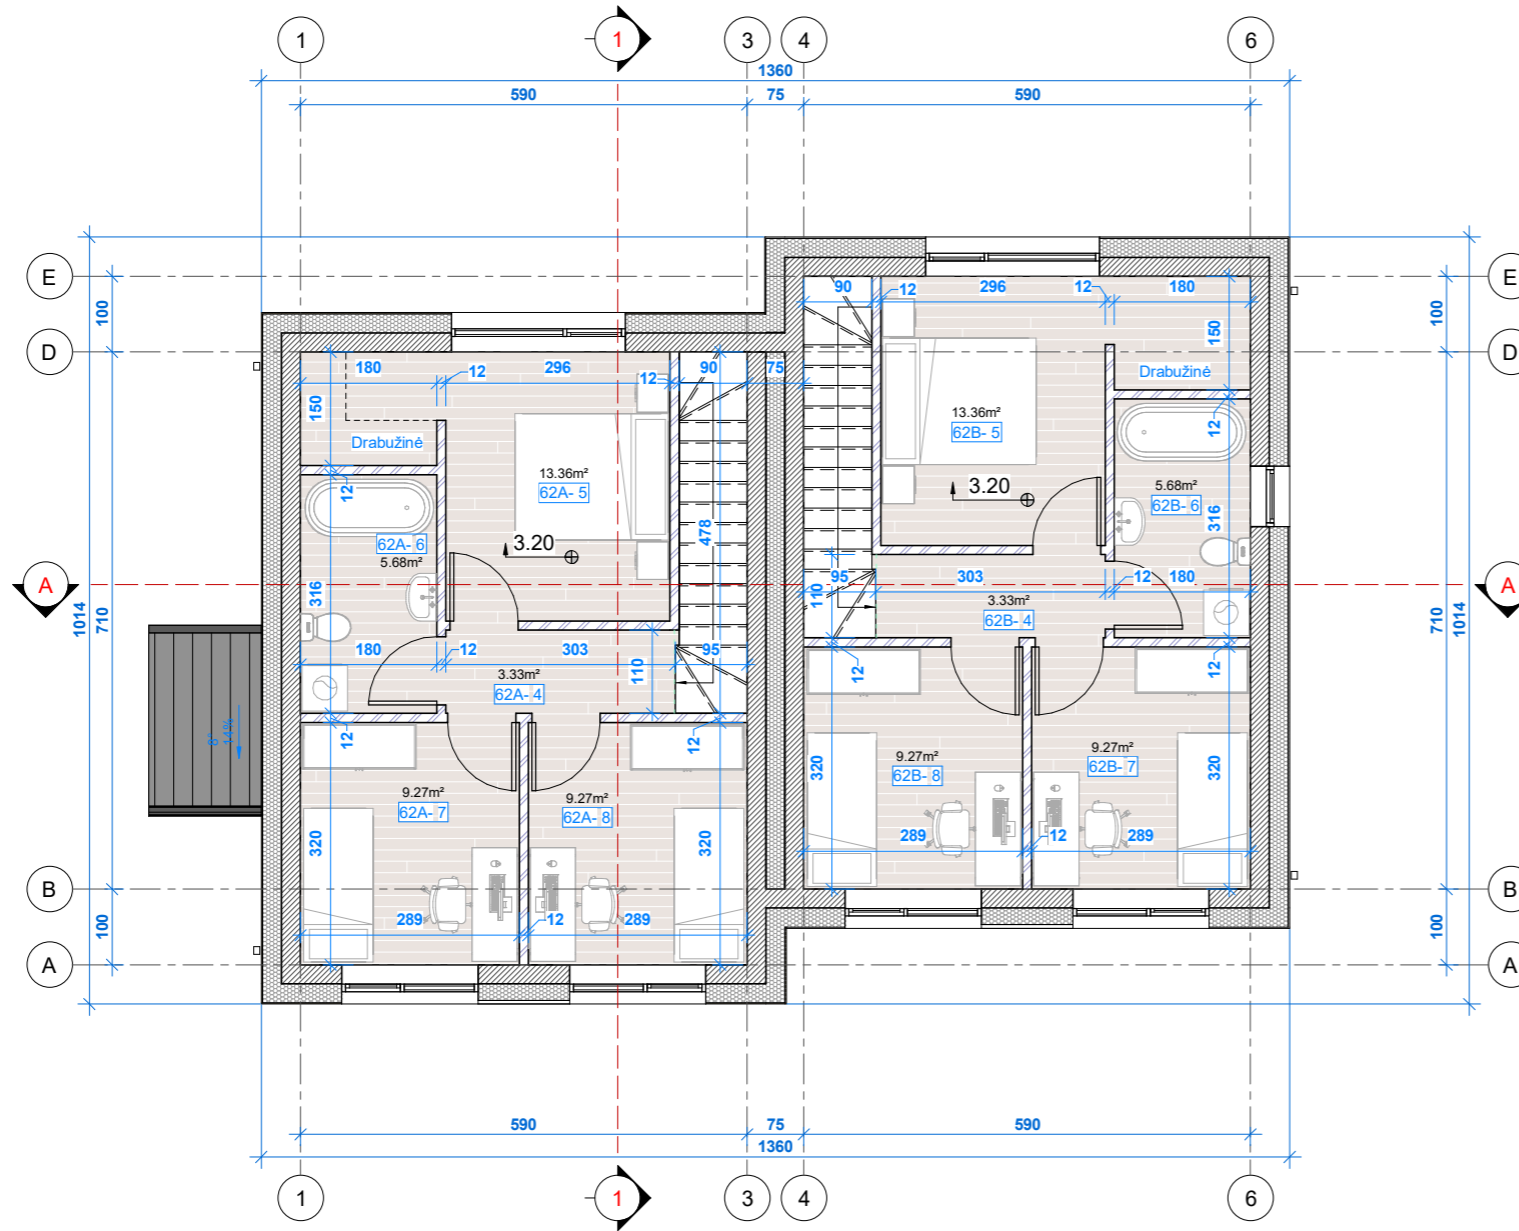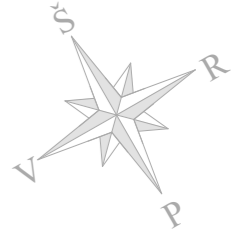


Antrojo aukšto patalpų eksplikacija		
Nr.	Pavadinimas	Plotas (m²)
62A		
4	Holas	3.33
5	Miegamasis kambarys	13.36
6	Sanitarinis mazgas	5.68
7	Miegamasis kambarys	9.27
8	Miegamasis kambarys	9.27
		40.91
62B		
4	Holas	3.33
5	Miegamasis kambarys	13.36
6	Sanitarinis mazgas	5.68
7	Miegamasis kambarys	9.27
8	Miegamasis kambarys	9.27
		40.91
Iš viso antrame aukšte:		81.82

Bendras pastatų plotas sklype
167.76

2024-03-04 16:10:01



0	2023 12	Aptarimui su visuomene		
Laida Edition	Išleidimo data Release date	Laidos statusas. Keitimo priežastis (jei taikoma) Edition status. Correction reason		
Projektuotojas Designer	Architektas Jonas Martinkus Individualios veiklos paž. nr. 428868 www.archismart.lt, jonas.martinkus@gmail.com +370 693 81124			Projekto pavadinimas Project name
Atestatas Certificate	Pareigos Position	Vardas, Pavardė Name	Parašas Signature	Data Date
A 2184	PV/arch	J. Martinkus		2023 12
Dokumento pavadinimas Document name				Laida Edition
Antro aukšto planas				0
Proj. stadija Project stage	Statytojas Builder	UAB "Sunday LT"		Žymuo Mark
PP			62A ir 62B namai	23-116-PP -SA-1.2
		Mastelis Scale	Lapas Draw No.	
		1 : 100	123	

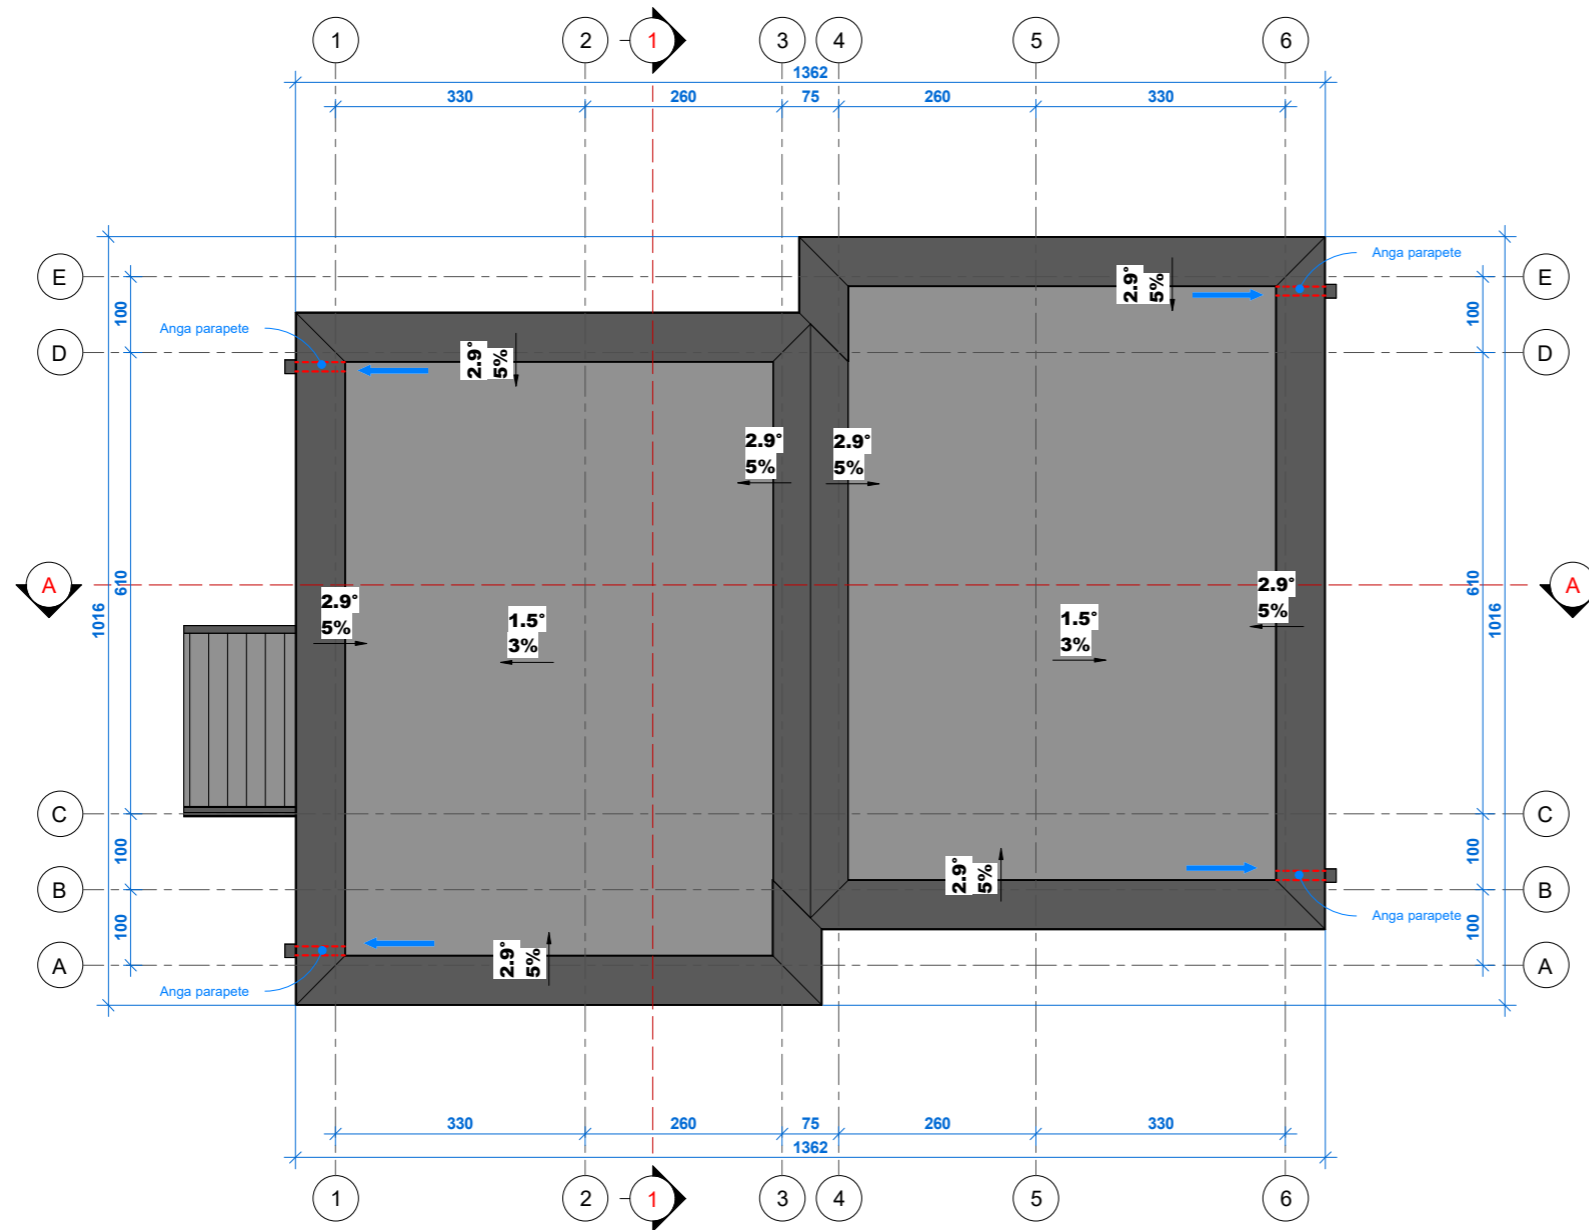

- PASTABOS:
1. Stogo danga - rolininė prilydoma;
  2. Lietaus nuvedimas - išorinis;
  3. Stogo elementų pozicijos orientacinė;



2024-03-04 16:10:03

0	2023 12	Aptarimui su visuomene					
Laida Edition	Išleidimo data Release date	Laidos statusas. Keitimo priežastis (jei taikoma) Edition status. Correction reason					
Projektuotojas Designer	 Architektas Jonas Martinkus Individualios veiklos paž. nr. 428868 www.archismart.lt, jonas.martinkus@gmail.com +370 693 81124			Projekto pavadinimas Project name			
				Dvidešimt keturi blokuoti gyvenamosios paskirties (vieno buto) pastatai. Vilnius, Keltų g. 40, 42, 44, 46, 48, 50, 52, 54, 56, 58, 60, 62. Statybos projektas			
Atestatas Certificate	Pareigos Position	Vardas, Pavardė Name	Parašas Signature	Data Date	Dokumento pavadinimas Document name		Laida Edition
A 2184	PV/arch	J. Martinkus		2023 12	Stogo planas		0
				Statinyb Building	62A ir 62B namai	Mastelis Scale	Lapas Draw No.
Proj. stadija Project stage	Statytojas Builder			Žymuo Mark			
PP	UAB "Sunday LT"			23-116-PP -SA-1.4	1 : 100	124	

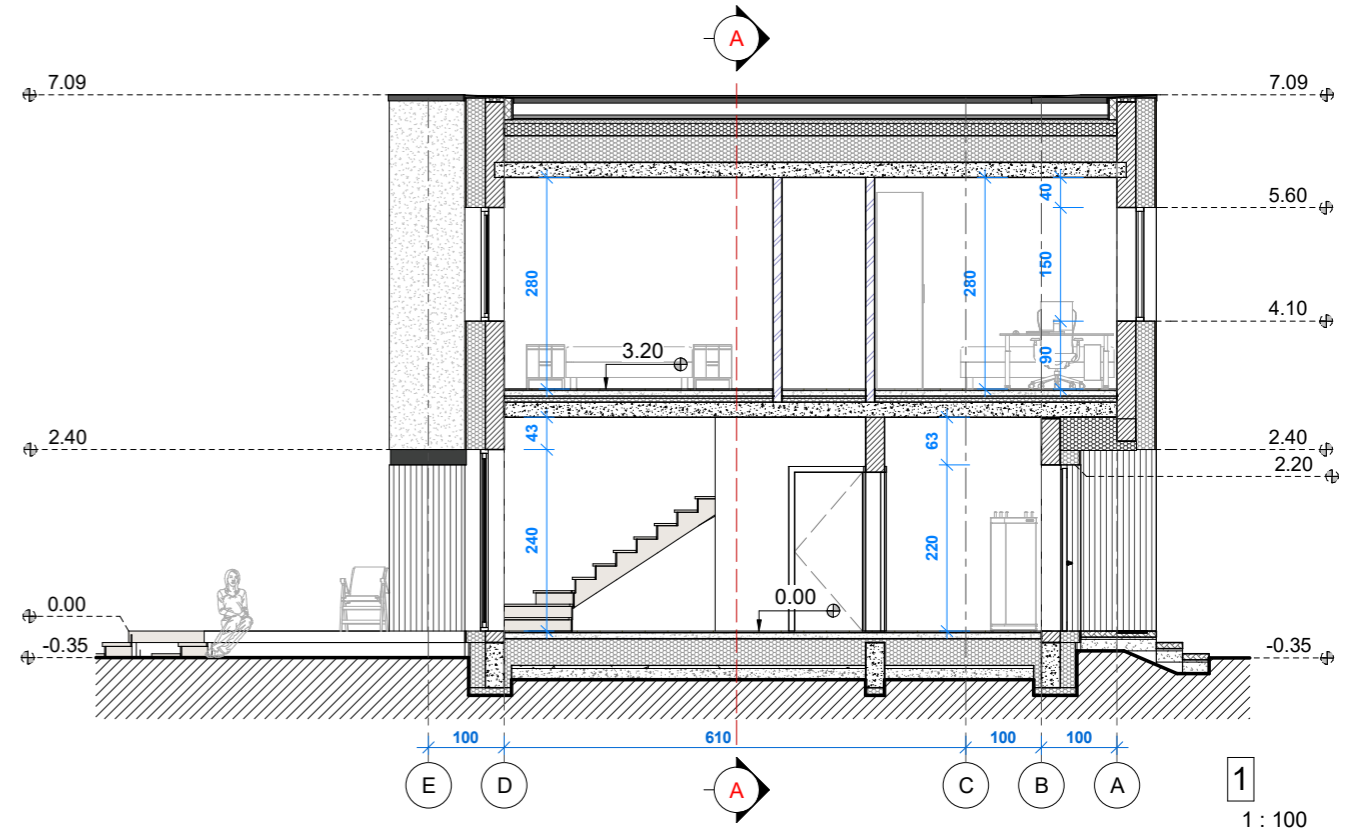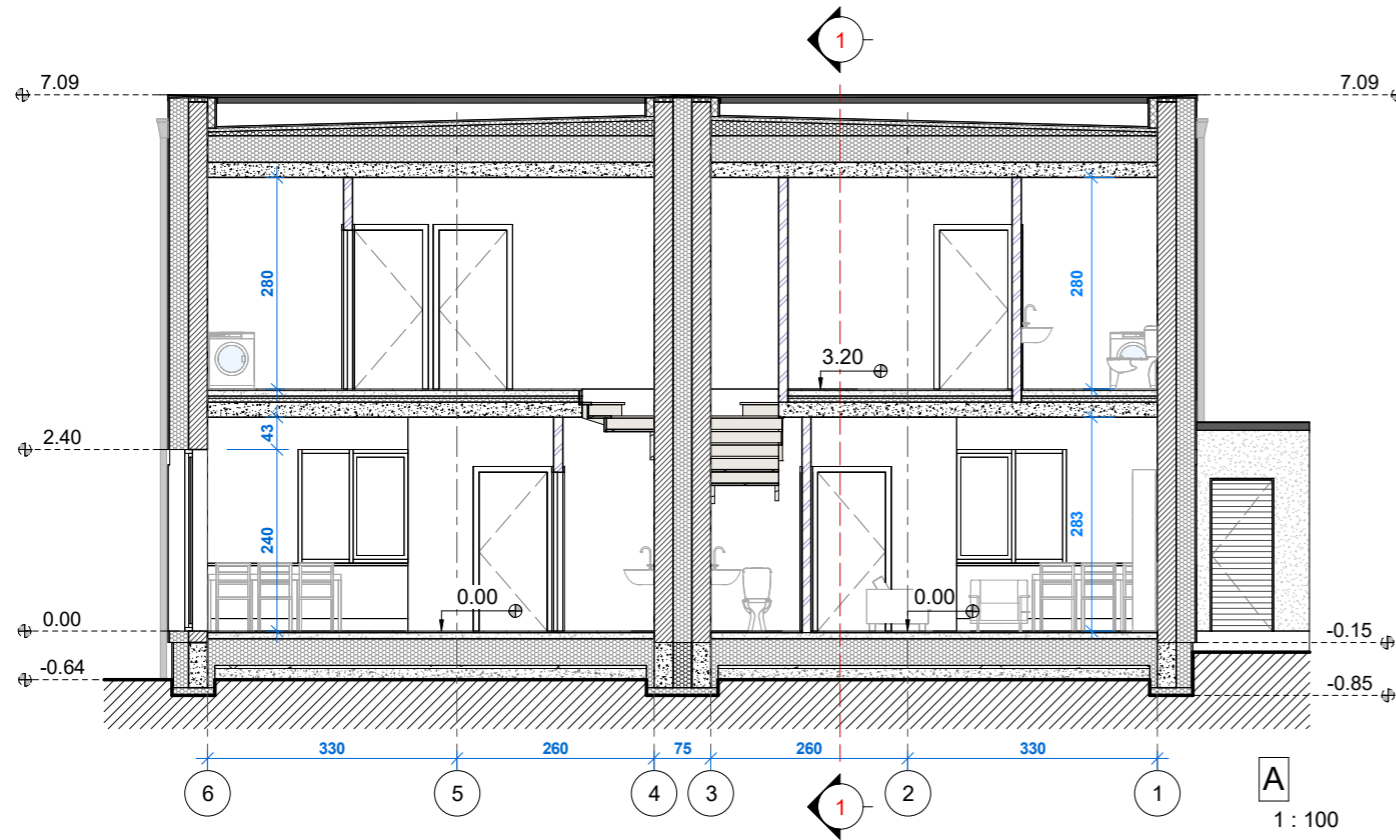

2024-03-04 16:10:05


0	2023 12	Aptarimui su visuomene					
Laida Edition	Išleidimo data Release date	Laidos statusas. Keitimo priežastis (jei taikoma) Edition status. Correction reason					
Projektuotojas Designer	 Architektas Jonas Martinkus Individualios veiklos paž. nr. 428868 www.archismart.lt, jonas.martinkus@gmail.com +370 693 81124			Projekto pavadinimas Project name			
				Dvidešimt keturi blokuoti gyvenamosios paskirties (vieno buto) pastatai. Vilnius, Keltų g. 40, 42, 44, 46, 48, 50, 52, 54, 56, 58, 60, 62. Statybos projektas			
Atestatas Certificate	Pareigos Position	Vardas, Pavardė Name	Parašas Signature	Data Date	Dokumento pavadinimas Document name	Laida Edition	
A 2184	PV/arch	J. Martinkus		2023 12	Pjūviai	0	
Proj. stadija Project stage	Statytojas Builder	UAB "Sunday LT"			Statinyš Building	62A ir 62B namai	Mastelis Scale
PP				Žymuo Mark	23-116-PP -SA-2.1	1 : 100	
					Lapas Draw No.	125	

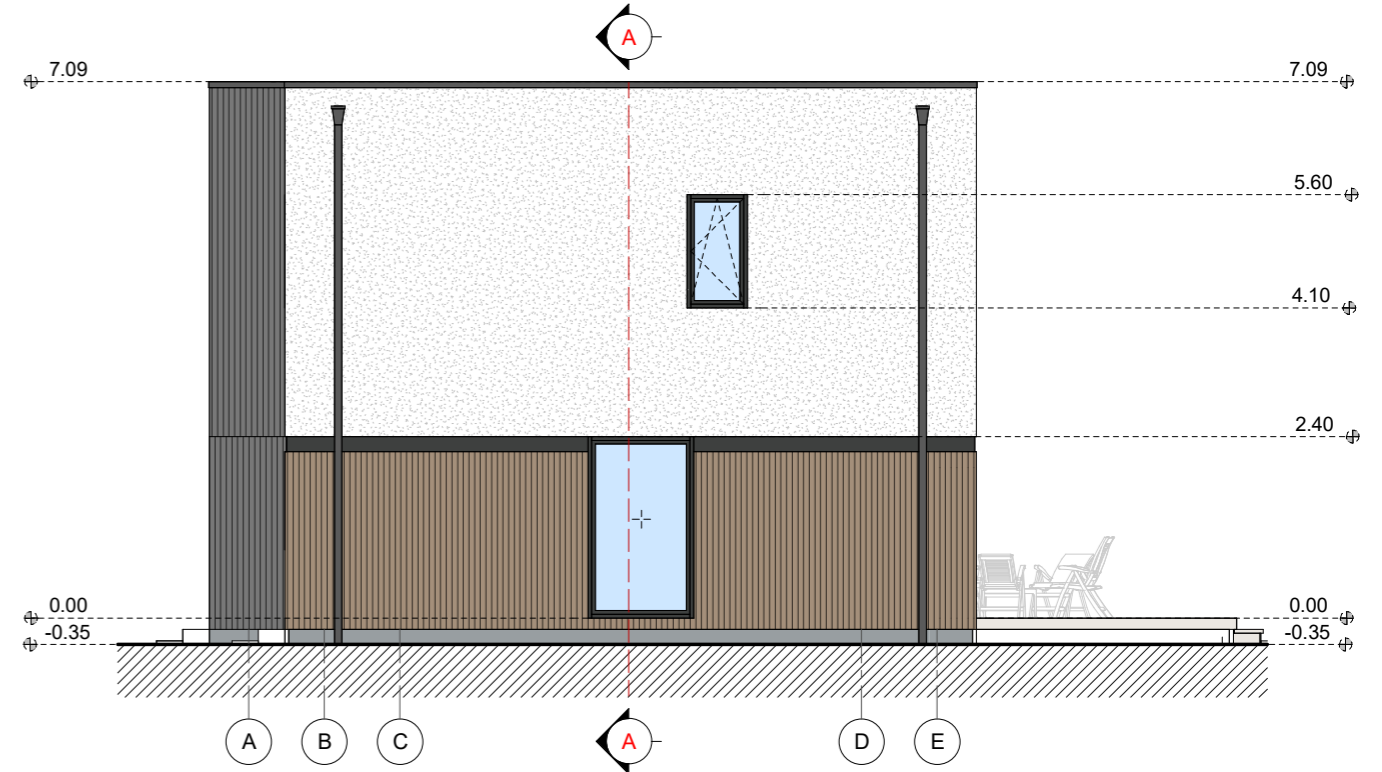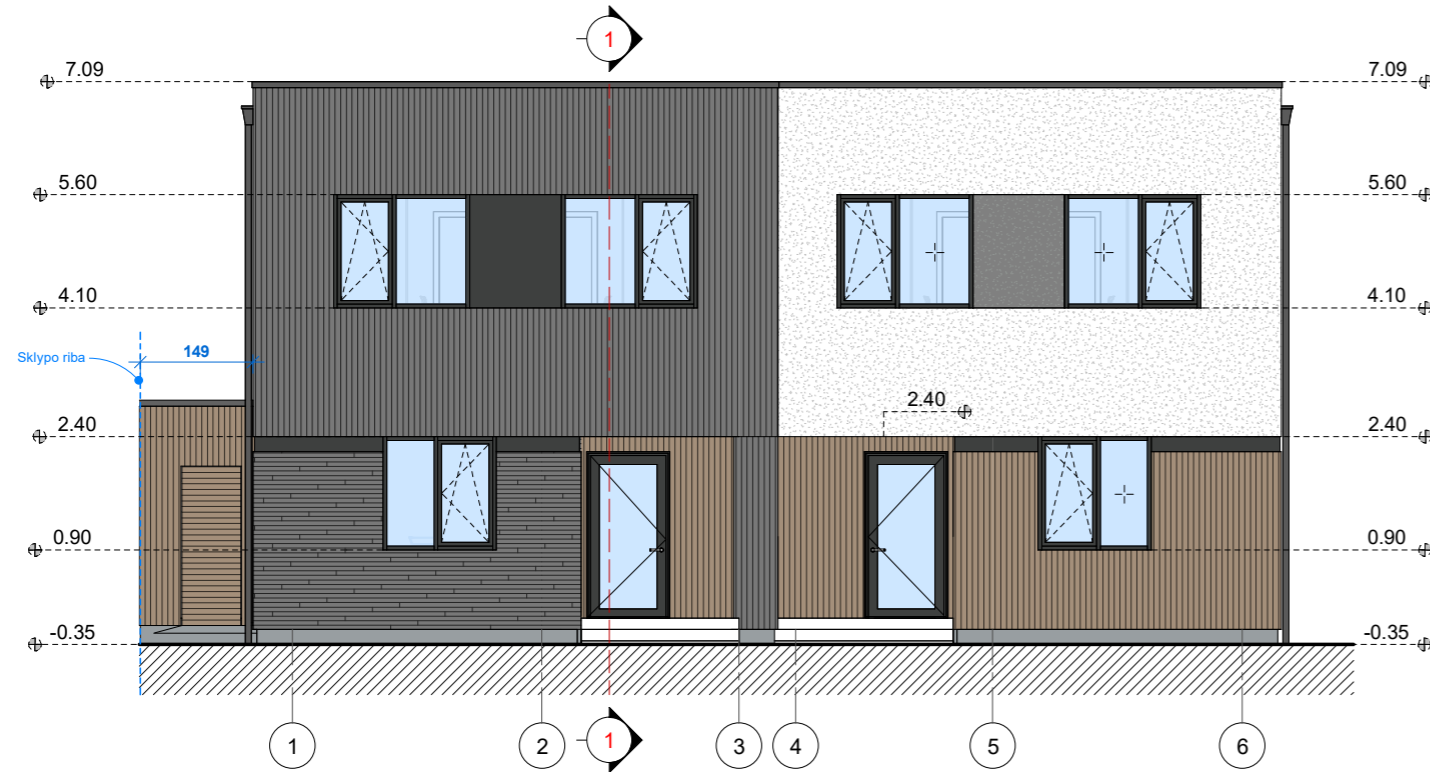

Sutartiniai ženklai			
Eskizas	Pastato dalis	Medžiaga	Spalva
	Sienos	Apdailinės plytelės	Rudai pilka, RAL 7022
	Sienos	Apdailinės plytelės	Rudai pilka, RAL 7022
	Sienos	Apdailinės plytelės	Rusva, RAL 1011
	Cokolis	Drėgm. atsp. tinkas	Pilka, RAL 7040
	Sienos	Tinkas	Pilka, RAL 7045
	Sienos	Tinkas	Tamsiai pilka, RAL 7016
	Sienos	Tinkas	Balta, RAL 9003
	Langai	Plastiko rémai	Tamsiai pilka, RAL 7016

2024-03-04 16:10:10

0	2023 12	Aptarimui su visuomene		
Laida Edition	Išleidimo data Release date	Laidos statusas. Keitimo priežastis (jei taikoma) Edition status. Correction reason		
Projektuotojas Designer		Architektas Jonas Martinkus Individualios veiklos paž. nr. 428868 www.archismart.lt, jonas.martinkus@gmail.com +370 693 81124	Projekto pavadinimas Project name Dvidešimt keturi blokuoti gyvenamosios paskirties (vieno buto) pastatai. Vilnius, Keltų g. 40, 42, 44, 46, 48, 50, 52, 54, 56, 58, 60, 62. Statybos projektas	
Atestatas Certificate	Pareigos Position	Vardas, Pavardė Name	Parašas Signature	Data Date
A 2184	PV/arch	J. Martinkus		2023 12
Dokumentų pavadinimas Document name				Laida Edition
Fasadai 1-6, A-E				0
Proj. stadija Project stage	Statytojas Builder	UAB "Sunday LT"		Žymuo Mark
PP			23-116-PP -SA-3.1	Mastelis Scale
			62A ir 62B namai	Lapas Draw No.
			1 : 100	126

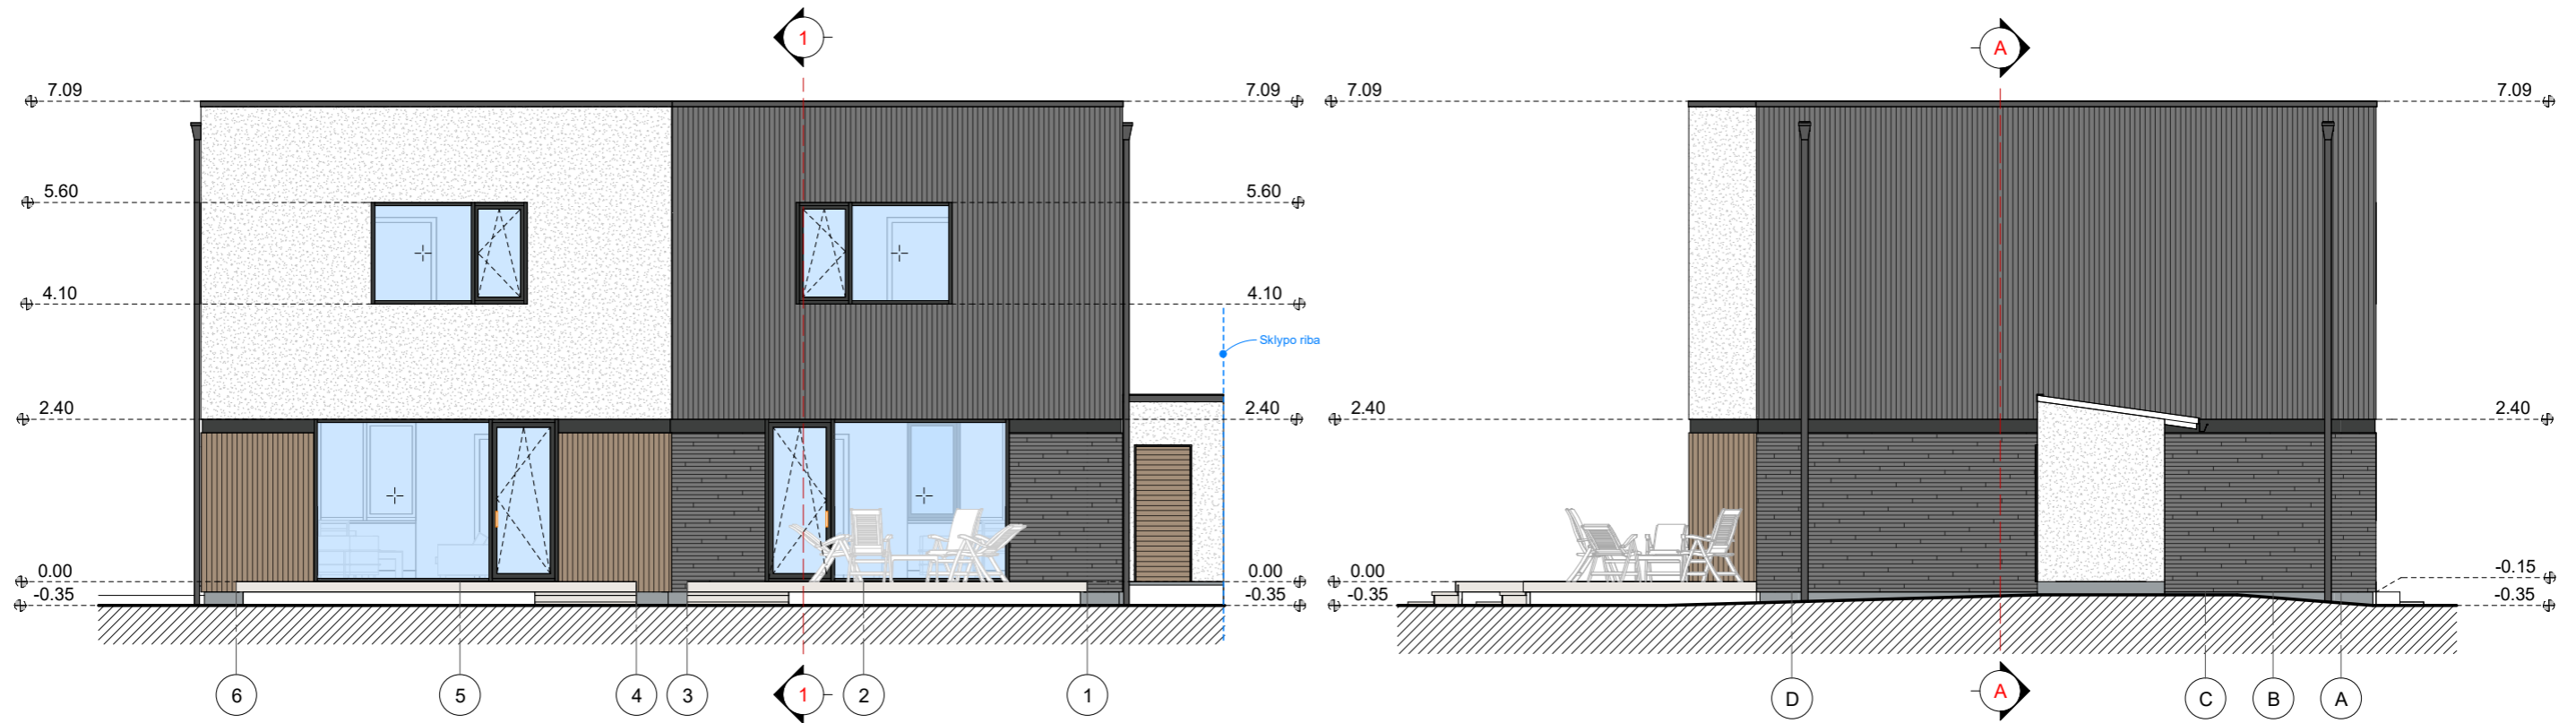

Sutartiniai ženklai			
Eskizas	Pastato dalis	Medžiaga	Spalva
	Sienos	Apdailinės plytelės	Rudai pilka, RAL 7022
	Sienos	Apdailinės plytelės	Rudai pilka, RAL 7022
	Sienos	Apdailinės plytelės	Rusva, RAL 1011
	Cokolis	Drėgm. atsp. tinkas	Pilka, RAL 7040
	Sienos	Tinkas	Pilka, RAL 7045
	Sienos	Tinkas	Tamsiai pilka, RAL 7016
	Sienos	Tinkas	Balta, RAL 9003
	Langai	Plastiko rėmai	Tamsiai pilka, RAL 7016

2024-03-04 16:10:13

0	2023 12	Aptarimui su visuomene		
Laida Edition	Išleidimo data Release date	Laidos statusas. Keitimo priežastis (jei taikoma) Edition status. Correction reason		
Projektuotojas Designer		Architektas Jonas Martinkus Individualios veiklos paž. nr. 428868 www.archismart.lt, jonas.martinkus@gmail.com +370 693 81124	Projekto pavadinimas Project name Dvidešimt keturi blokuoti gyvenamosios paskirties (vieno buto) pastatai. Vilnius, Keltų g. 40, 42, 44, 46, 48, 50, 52, 54, 56, 58, 60, 62. Statybos projektas	
Atestatas Certificate	Pareigos Position	Vardas, Pavardė Name	Parašas Signature	Data Date
A 2184	PV/arch	J. Martinkus		2023 12
Dokumentų pavadinimas Document name				Laida Edition
Fasadai 6-1, E-A				0
Proj. stadija Project stage	Statytojas Builder	UAB "Sunday LT"		Žymuo Mark
PP			62A ir 62B namai	Mastelis Scale
		23-116-PP -SA-3.2	1 : 100	Lapas Draw No.
				127