


Teritorijos Nr.	Sklypo Nr.	Sklypo plotas, m <sup>2</sup>	PRIVALOMIEJI TERITORIJOS NAUDOJIMO REGLAMENTAI										PAPILDOMI TERITORIJOS NAUDOJIMO REGLAMENTAI					
			Teritorijos naudojimo tipas	Žemės naudojimo paskirtis	Žemės naudojimo būdas (-ai)	Leistinas pastatų aukštis		Antžeminio užstatymo tankis, %	Užstatymo intensyvumas	Užstatymo tipas	Galimi žemės sklypų dydžiai		Priklausomųjų želdynų ir želdinių teritorijų dalys, %	Servitutai	Pastatų aukštų skaičius	Statinių paskirtys	Automobilių statymo reglamentas	Kiti reglamentai
						Nuo žemės paviršiaus, m	Altitudė, m				Mažiausi, m <sup>2</sup>	Didžiausi, m <sup>2</sup>						
1	1	843	PA	Kita (KT)	K	A - 21	187,04	80	2.0	Ip	-	-	10	S1 (108 m <sup>2</sup> )	5	Negyvenamieji administracinės, viešbučių, maitinimo, prekybos, paslaugų paskirties pastatai ir kiti negyvenamosios paskirties pastatai	Reglamentinė zona A - pastatų vietai; Reglamentinė zona B skirta inžineriniams statiniams, stovėjimo aikštelėms, takams ir pan.; S1 (108 m <sup>2</sup> ) - teisė eiti bet kuriuo paros metu.	
						B - 0	0				0							

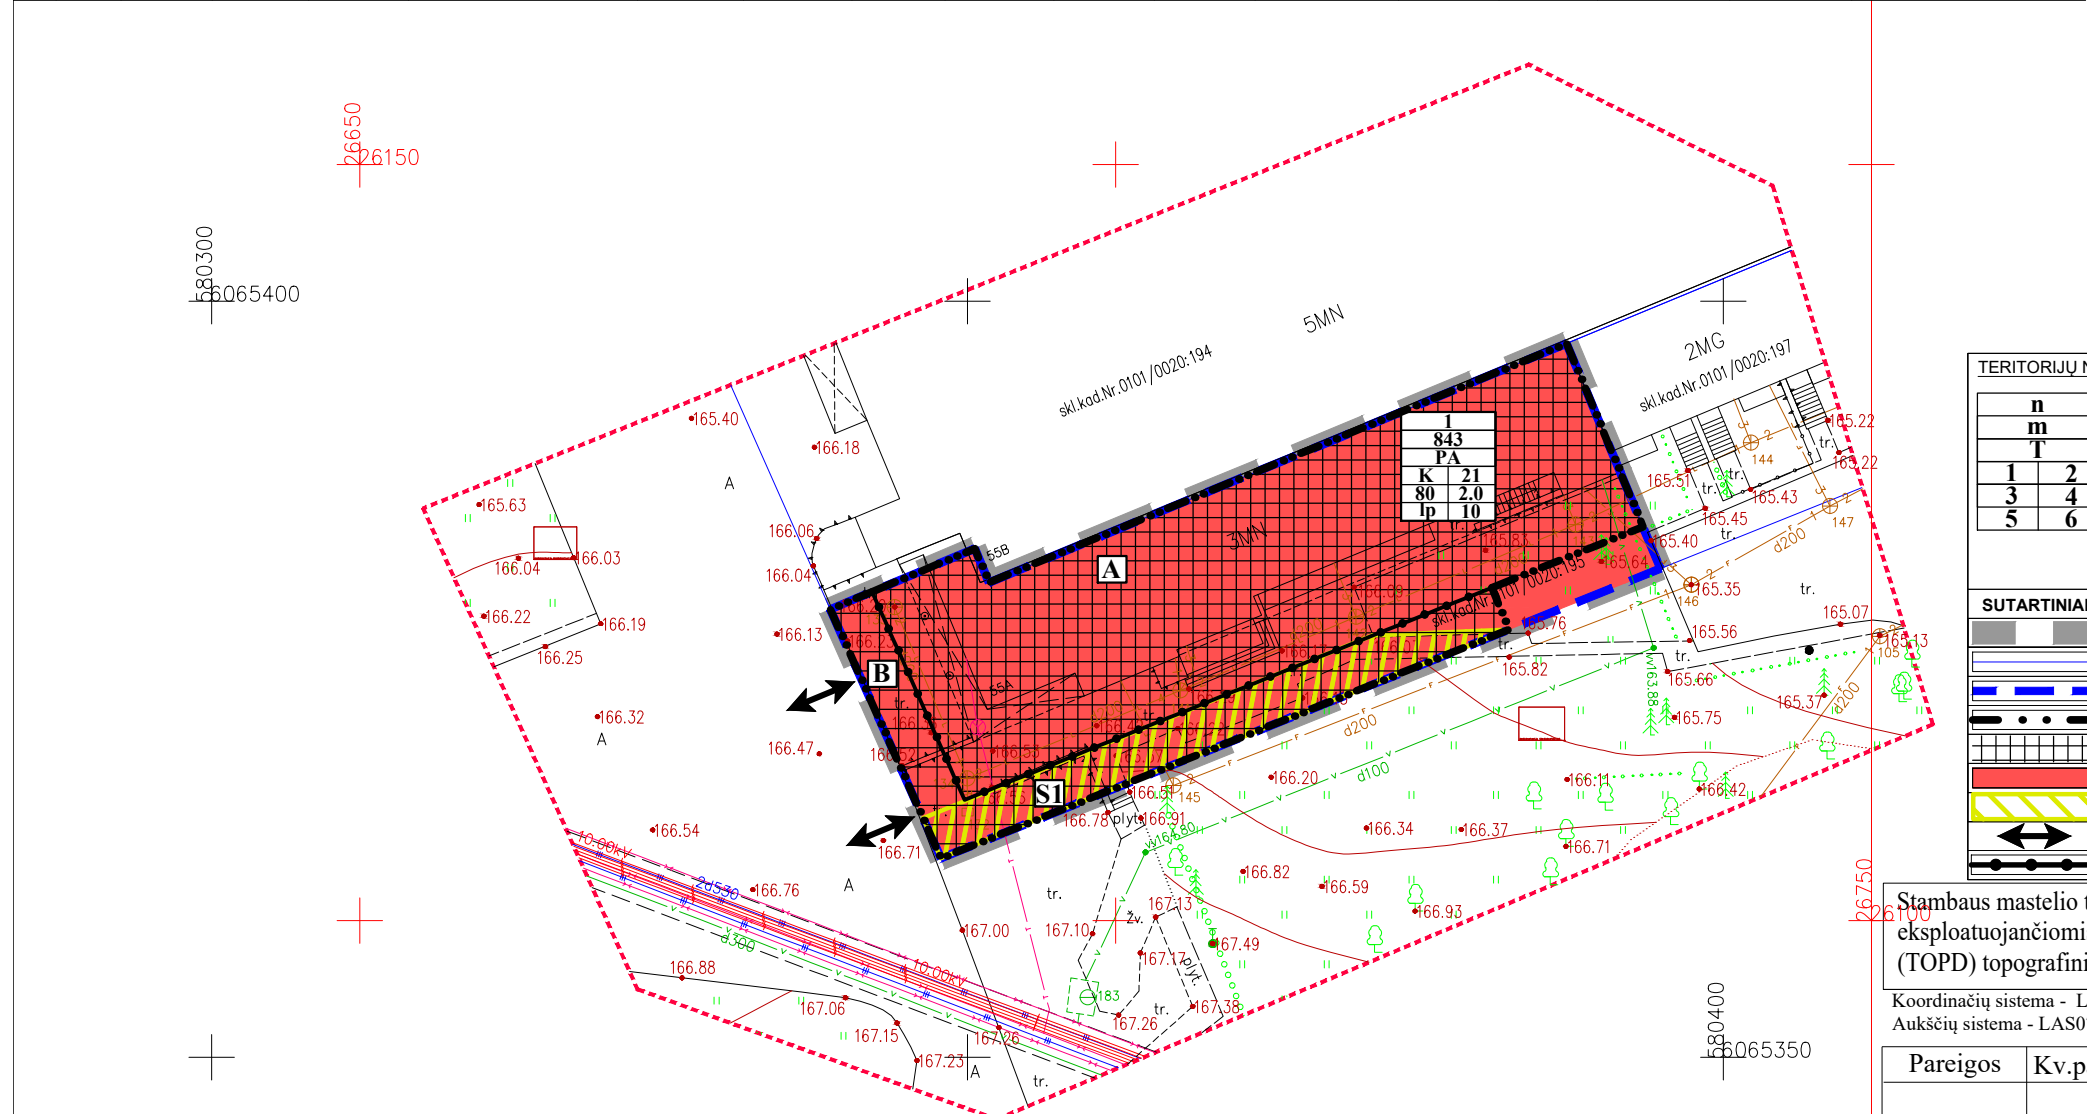

**TERITORIJŲ NAUDOJIMO REGLAMENTAS**

<b>n</b>	n - žemės sklypo eilės numeris;
<b>m</b>	m - žemės sklypo plotas, m <sup>2</sup> ;
<b>T</b>	T - teritorijos naudojimo tipas arba pagrindinė žemės naudojimo paskirtis;
<b>1</b>	1 - žemės naudojimo būdas (būdas);
<b>2</b>	2 - leistinas pastatų aukštis (metrais);
<b>3</b>	3 - leistinas žemės sklypo užstatymo tankis, %;
<b>4</b>	4 - leistinas žemės sklypo užstatymo intensyvumas;
<b>5</b>	5 - užstatymo tipas;
<b>6</b>	6 - priklausomųjų želdynų ir želdinių teritorijų dalys, %.

**SUTARTINIAI ŽYMĖJIMAI**

	Planuojamos teritorijos riba (sutampa su sklypo ribomis)
	Esamų sklypų ribos
	Planuojamos ter. sklypo ribos
	Statybos riba
	Statybos zona
	Paslaugų teritorija (PA)
	Servitutas, S1 (108 m <sup>2</sup> )
	Įvažiavimas - išvažiavimas
	Skirtingų režimų riba

Stambaus mastelio topografinių planų derinimo su inžinerinius tinklus eksploatuojančiomis organizacijomis viešojoje elektroninėje paslaugoje (TOPD) topografinio plano teritorijai suteiktas unikalus numeris ir data	Data	Suteiktas unikalus Nr.
	2020-01-13	13:20:339

Koordinatų sistema - LKS94  
Aukščių sistema - LAS07  
PASTABA: žemės sklypų ribos braižytos pagal gautus duomenis iš VĮ Registrų centro.

Pareigos	Kv.paž.Nr.	Parašas	Pavardė	 Juodvamių Sodų 24-oji g. 42, LT-10235, Vilnius Tel. +37065278378 info@rasmata.lt
Geodezinink?	1GKV-1583		D.Janut?nait?	
Objektas: Šeškinės g. 55A, Vilnius				
BRĖŽINYS		TOPOGRAFINĖ NUOTRAUKA M 1:500		
UŽSAKOVAS		Objekto Nr.	Mastelis	Lapų sk./Nr.
UAB „NAVITUS“		19T-323	1:500	1
		Data	2019-12-23	

<b>UAB „Regroup projektavimas“</b>				<b>ŽEMĖS SKLYPO ŠEŠKINĖS G. 55 IR 55A DETALIOJO PLANO, KEIČIANČIO VILNIAUS MIESTO BENDROJO PLANO SPRENDINIUS, SKLYPO NR. 2 SPRENDINIŲ KOREGAVIMAS</b>	
	Direktorius	T. Monkevičius		2021-08	<b>PAGRINDINIS BRĖŽINYS</b>
A 1903	PV	P. Kisielis		2021-08	
					Laida
					0
					Mastelis
					1:500
Etapas	Iniciatorius: UAB "NAVITUS LT" Organizatorius: Vilniaus miesto savivaldybės administracijos direktorius				Lapas
DP					1
	K-VT-13-21-125				Lapų
					1