


VILNIAUS MIESTO SAVIVALDYBĖS VERKIŲ SENIŪNIJOS
Noragiškių g. Nr. 12
ADRESŲ NUMERIŲ KEITIMO/SUTEIKIMO PLANAS

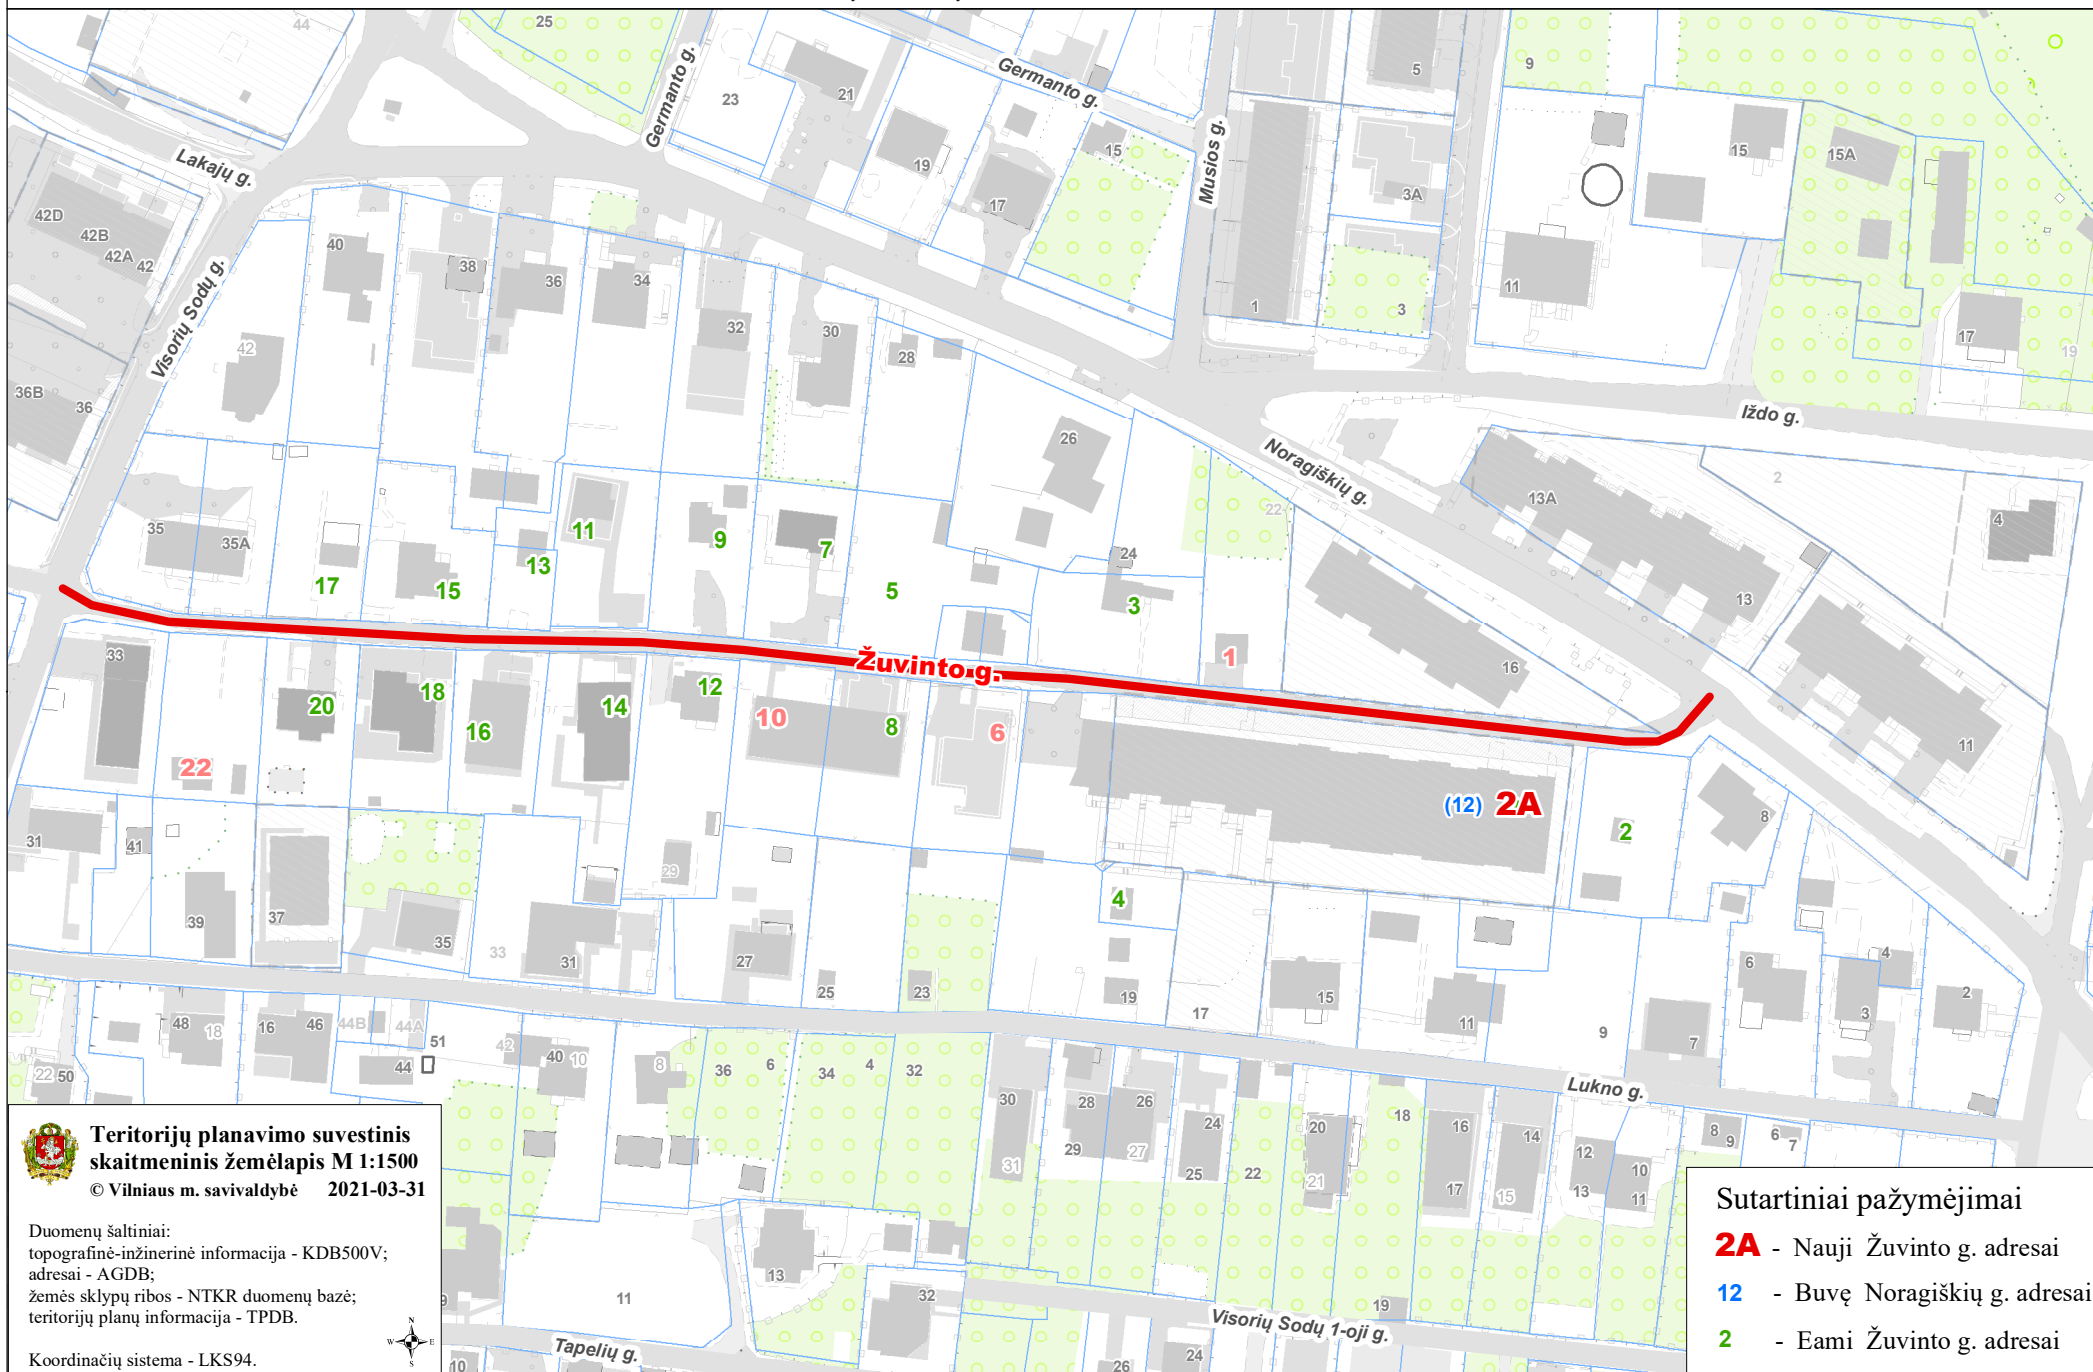

**Teritorijų planavimo suvestinis
skaitmeninis žemėlapis M 1:1500**
© Vilniaus m. savivaldybė 2021-03-31

Duomenų šaltiniai:
topografinė-inžinerinė informacija - KDB500V;
adresai - AGDB;
žemės sklypų ribos - NTKR duomenų bazė;
teritorijų planų informacija - TPDB.

Koordinatių sistema - LKS94.



Sutartiniai pažymėjimai

- 2A** - Nauji Žuvinto g. adresai
- 12** - Buvę Noragiškių g. adresai
- 2** - Eami Žuvinto g. adresai