

PAVADINIMŲ GATVĖMS, PASTATAMS, STATINIAMS IR KITIEMS OBJEKTAMS SUTEKIMO, KEITIMO IR ĮTRAUKIMO Į APSKAITĄ TVARKOS APRAŠO 1 PRIEDAS


Vilniaus miesto savivaldybės tarybos 2018 m. _____ d. sprendimo Nr. _____ priedas

Kartografinis pagrindas	KDB 500V
Gatvės taškų koordinatinių nustatymo būdas	Grafinis

GATVIŲ TAŠKŲ KOORDINAČIŲ ŽINIARAŠTIS

Jaunuolyno g. - taškų Nr. plane 1 - 17
Silabio g. - taškų Nr. plane 18 - 19

NR. PLANE	X	Y
1	6051296,99	575230,56
2	6051292,94	575257,28
3	6051291,29	575263,11
4	6051289,09	575270,94
5	6051280,89	575295,68
6	6051267,72	575318,66
7	6051263,51	575324,54
8	6051254,06	575337,77
9	6051237,51	575356,89
10	6051212,55	575378,89
11	6051151,37	575432,8
12	6051118,35	575460,15
13	6051106,64	575470,99
14	6051096,63	575481,43
15	6051089,19	575489,74
16	6051082,61	575497,08
17	6051070,04	575514,3
18	6050934,5	575440,54
19	6051089,19	575489,74

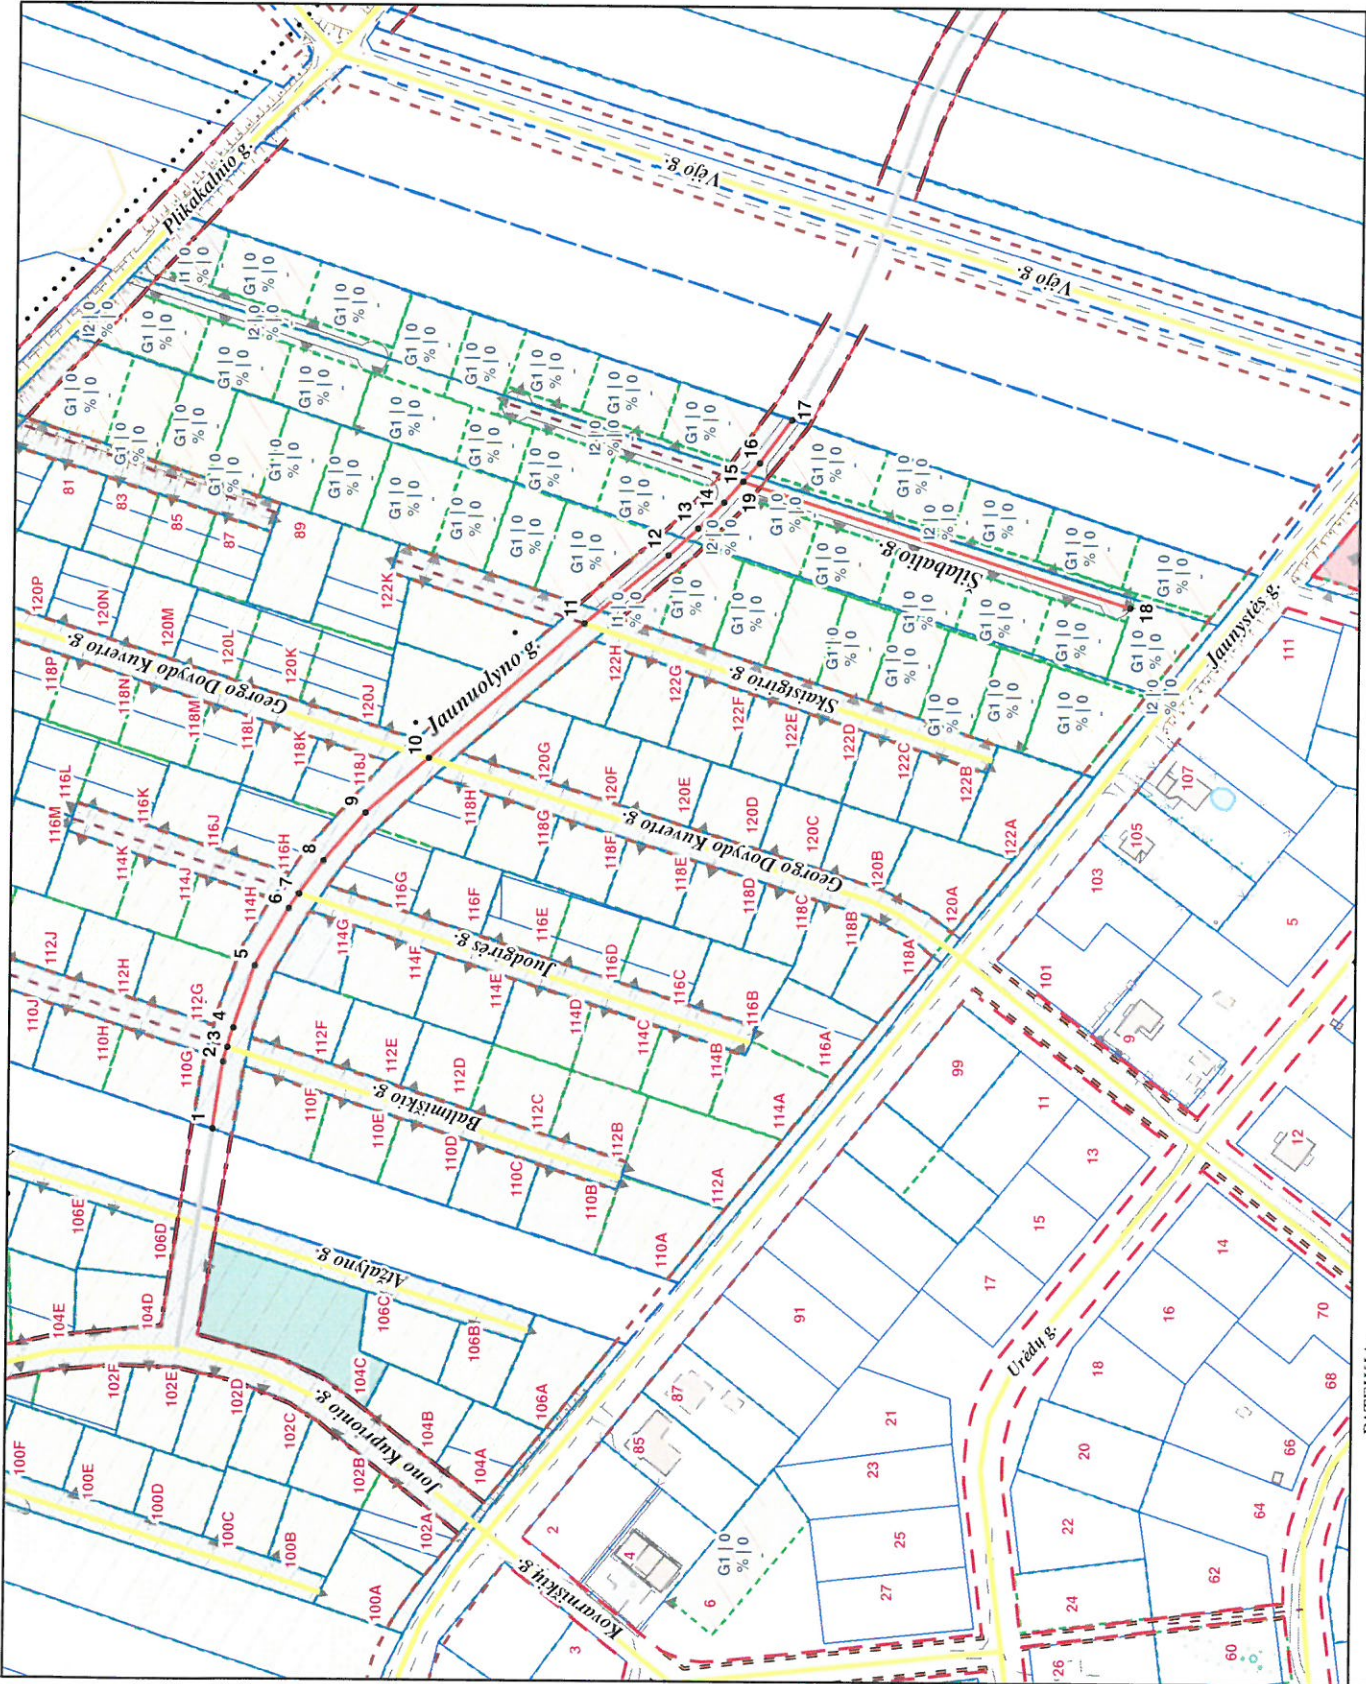

PATEIKIA:
Vilniaus miesto savivaldybės administracijos
Miesto plėtros departamento direktoriaus pavadootoja