

<b>UŽSAKOVAS</b>	V.N.
<b>OBJEKTAS</b>	Daugiabučio gyvenamojo namo Laisvės pr. 77D, Vilniuje administracinės paskirties patalpų Nr. 67 paskirties keitimo į gydymo, atliekant paprastojo remonto darbus, projektas
<b>STATYBOS VIETA</b>	Laisvės pr. 77D, Vilniaus m., Vilniaus m. sav.
<b>STATYBOS RŪŠIS</b>	Paskirties keitimas, paprastasis remontas
<b>STATINIO KATEGORIJA</b>	Ypatingasis statinys

	Projektiniai pasiūlymai Nr. PP-AS-20-03
--	--

	<b>PROJEKTUOTOJAS</b>	<i>Individualios veiklos vykdymo pažyma Numeris: (25.83)SA21-287</i>
	<b>PROJEKTO VADOVAS</b>	<i>Irma Krasnickienė Atestato Nr. A 1694, 3296</i>

TVIRTINU:  
V. N.



## VILNIAUS MIESTO SAVIVALDYBĖS ADMINISTRACIJA

PRITARIU  
Vilniaus miesto savivaldybės administracijos  
Vyriausiasis miesto architektas  
Vyriausiojo miesto architektų skyriaus  
Detaliojo planavimo ir architektūros poskyrio  
vedėjas  
(parašas)  
2020  
Aurelijus Stapulionis d.  
2020-08-05

Reg. Nr. PPU 338/20

### PROJEKTINIŲ PASIŪLYMŲ RENGIMO UŽDUOTIS

2020 m.  
Vilnius

1. Statinio projekto pavadinimas: Daugiabučio gyvenamojo namo Laisvės pr. 77D, Vilniuje, administracinės paskirties patalpų Nr. 67 paskirties keitimo į gydymo, paprastojo remonto projektas

2. Nustatomi žemės sklypo naudojimo reglamentai

2.1.	užstatymo tipas	Vadovaujantis Lietuvos Respublikos teritorijų planavimo įstatymo 20 str. 1, 2, 5 dalimis, žemės sklypo naudojimo reglamentai nenustatomi, kai nekeičiamas faktinis (pagal Nekilnojamojo turto kadastro duomenis) žemės sklypo naudojimo būdas, nedidinamas pastatais užstatytas plotas ir pastatų aukštis arba nepažeidžiamas teritorijų planavimo dokumentuose nustatytas teritorijos naudojimo reglamentas
2.2.	užstatymo tankis	
2.3.	užstatymo intensyvumas	
2.4.	aukštis (m) nuo statinių statybos zonos esamo žemės paviršiaus	
2.5.	maksimali absoliutinė altitudė (m)	
2.6.	aukštų skaičius (nuo–iki)	
2.7.	priklausomų želdynų plotas	
2.8.	automobilių stovėjimo vietų skaičius	Pagal STR 2.06.04:2014 „Gatvės ir vietinės reikšmės keliai. Bendrieji reikalavimai“ bei Vilniaus miesto savivaldybės tarybos patvirtintą 2017-12-20 sprendimą Nr. 1-1312 „Dėl Vilniaus miesto savivaldybės teritorijos suskirstymo į zonas pagal nustatytus automobilių stovėjimo vietų skaičiaus koeficientus schemos, kompensavimo už papildomai įrengtas automobilių stovėjimo vietas tvarkos aprašo ir sutarties formos tvirtinimo“
2.9.	esamų medžių įvertinimas, taksacija	Nereikalinga

3. Kiti reikalavimai

3.1.	architektūrinės išraiškos priemonės: medžiagiškumas, spalva, tūrio formos, proporcijos, mastelis	Nekeisti pastato išvaizdos (STR 1.05.01:2017 3 priedo 5 punktas).
3.2.	reikalavimai sklypo sutvarkymui ir apželdinimui	Parengti sklypo situacijos schemą, nurodyti automobilių stovėjimo vietų išdėstymą, patekimą į patalpą.
3.3.	konteksto sąlygojami reikalavimai	Negyvenamosios paskirties patalpos gyvenamosios paskirties pastatuose turi būti atskirtos nuo kitos

		paskirties patalpų atitvaromis, turi turėti atskirus įėjimus ir atskirtas (atjungimo ventiliais, apskaitos prietaisais, sklendėmis ir pan.) inžinerines sistemas. Užtikrinti reikalavimus keliamus žmonėms su negalia (STR 2.03.01:2019 „Statinių prieinamumas“). Vadovaujantis STR 1.04.04:2017 „Statinio projektavimas, projekto ekspertizė“ 60 p., projektiniai pasiūlymai turi būti suderinti su Statybos įstatymo 14 str. 1 d. 13 ir 15 p. nurodytais asmenimis. Atsižvelgiant į tai, pateikti statinio (jo dalies) bendraturčių rašytinį sutikimą ar butų ir kitų patalpų savininkų protokolinio sprendimo dėl nurodytų statybos darbų atlikimo (kapitalinio remonto ir paskirties keitimo), priimto Lietuvos Respublikos civilinio kodekso 4.85 straipsnyje nustatyta tvarka, kopiją. Nepažeisti trečiųjų asmenų teisėtų interesų.
3.4.	reikalavimai susisiekiimo ir inžinerinių tinklų plėtrai	-
3.5.	kiti teritorijų planavimo dokumentuose nustatyti reikalavimai (bendruosiuose, specialiuosiuose planuose)	Vadovautis Vilniaus miesto savivaldybės teritorijos bendroju planu (TPDR reg. Nr. T00056038), žemės sklypui galiojančiu sklypo Laisvės pr. 77 (kadastru Nr. 0101/0015:112) detaliuoju planu (TPDR reg. Nr. T00055656).
3.6.	su projekto įgyvendinimu susijusi būtina viešosios infrastruktūros plėtra	Įvertinti poreikį.
3.7.	projektinių pasiūlymų vaizdinės informacijos parengimas	Projektinių pasiūlymų sudėtis pagal STR „Statinio projektavimas, projekto ekspertizė“ 13 priedo reikalavimus. Projektiniai pasiūlymai viešinami STR „Statinio projektavimas, projekto ekspertizė“ VIII skyriuje nustatyta tvarka.

Aurelija Šlepikaitė, tel. 8 5 211 2877, [aurelija.slepikaite@vilnius.lt](mailto:aurelija.slepikaite@vilnius.lt)

Lietuvos Respublikos viešojo administravimo įstatymo 36 straipsnis: asmuo turi teisę apskusti viešojo administravimo subjekto priimtą administracinę procedūros sprendimą savo pasirinkimu administracinių ginčų komisijai arba administraciniam teismui įstatymų nustatyta tvarka.

### BENDRIEJI STATINIŲ RODIKLIAI

Šiame priede nurodomi žemės sklypo ir statinių (techniniai ir paskirties) rodikliai bendruoju atveju. Projekte nurodomi konkretaus sklypo ir konkretaus statinio bendrieji rodikliai. Bendrieji statinio rodikliai lentelėje ar kita forma nurodomi projekto bendrojoje dalyje.

Pavadinimas	Mato vienetas	Kiekis	Pastabos
-------------	---------------	--------	----------

#### I SKYRIUS SKLYPAS

1. sklypo plotas	m <sup>2</sup>	1,1083	
2. sklypo užstatymo intensyvumas	%		Esamas
3. sklypo užstatymo tankis	%		Esamas

#### II SKYRIUS PASTATAI

1. Pastato paskirties rodikliai (gamybos, kitos planuojamos ūkinės veiklos, paslaugų apimtis, butų, vietų, lovų, bendras ir aptarnaujamų žmonių skaičius, kiti rodikliai).

2. Pastato bendrasis plotas.*	m <sup>2</sup>	4362,74	Esamas
3. Pastato pagrindinis plotas. *	m <sup>2</sup>	386,29	Esamas
3.1. Gyvenamasis plotas.	m <sup>2</sup>	3363,24	Esamas
4. Pastato tūris.*	m <sup>3</sup>	19323	
5. Aukštų skaičius.*	vnt.	9	

<b>Pavadinimas</b>	<b>Mato vienetas</b>	<b>Kiekis</b>	<b>Pastabos</b>
6. Pastato aukštis. *	m		Esamas
7. Butų skaičius :	vnt.	63	Esamas
7.1. Negyvenamųjų patalpų skaičius:	vnt.	4	Esamas
8. Energinio naudingumo klasė		C	
9. Pastato (patalpų) akustinio komforto sąlygų klasė		C	
10. Statinio atsparumo ugniai laipsnis		I	
11. Kiti papildomi pastato rodikliai			

## **V SKYRIUS KITI STATINIAI**

8. \* Žvaigždute pažymėti rodikliai apskaičiuojami vadovaujantis Nekilnojamojo turto kadastrinių matavimų ir kadastro duomenų surinkimo taisyklėmis, kurias tvirtina Lietuvos Respublikos žemės ūkio ministras. Baigus statybą ir atlikus kadastrinius matavimus šie rodikliai gali turėti neesminių nukrypimų [5.39].

Statinio projekto vadovas Irma Krasnickienė Atestat. Nr. A1694

---

(vardas, pavardė, parašas, kvalifikacijos atestato arba pažymos Nr., data)

## AIŠKINAMASIS RAŠTAS

### PAGRINDINIŲ NORMATYVINIŲ STATYBOS TECHNINIŲ DOKUMENTŲ, KURIAIS VADOVAUJANTIS PARENGTAS TP SĄRAŠAS:

#### LR ĮSTATYMAI:

1. LR Statybos įstatymas. 2005 11 17. Nr. I - 1240
2. LR Nekilnojamojo kultūros paveldo apsaugos įstatymas.

#### STATYBOS TECHNINIAI REGLAMENTAI:

- STR 1.01.03:2017 Statinių klasifikavimas
- STR 1.04.04:2017 Statinio projektavimas. projekto ekspertizė
- STR 1.05.01:2017 Statybą leidžiantys dokumentai. Statybos užbaigimas. Statybos sustabdymas. Savavališkos statybos padarinių šalinimas. Statybos pagal neteisėtai išduotą statybą leidžiantį dokumentą padarinių šalinimas
- STR1.02.04:2002 Statybos produktai. Atitikties įvertinimas ir „CE“ ženklavimas
- STR1.01.05:2002 Normatyviniai statybos techniniai dokumentai
- STR1.01.08:2002 Statinio statybos rūšys
- STR1.02.07:2004 Statinio projektuotojo, projekto vadovo ir proj. dalies vadovo veikla
- STR1.03.01:2000 Statybos produktų sertifikavimas
- STR1.03.02:2002 Statybos produktų atitikties deklaravimas
- STR1.03.03:2002 Techniniai liudijimai, rengimas ir tvirtinimas
- STR1.05.08:2003 Statinio projekto architektūrinės ir konstrukcinės dalies brėžinių braižymo taisyklės ir grafiniai žymėjimai
- STR1.08.02:2002 Statybos darbai
- STR2.01.01(1):1999 Esminiai statinio reikalavimai. Mechaninis patvarumas ir pastovumas
- STR2.05.04:2003 Poveikiai ir apkrovos
- STR2.05.03:2003 Statybinių konstrukcijų projektavimo pagrindai
- STR2.05.07:2995 Medinių konstrukcijų projektavimas
- STR2.05.08:2005 Plieninių konstrukcijų projektavimas. Pagrindinės nuostatos
- STR 2.09.02:2005 Šildymas, vėdinimas ir oro kondicionavimas

#### HIGIENOS NORMOS IR APLINKOS APSAUGOS NORMATYVINIAI DOKUMENTAI:

1. HN 33:2011 „Triukšmo ribiniai dydžiai gyvenamuosiuose ir visuomeninės paskirties pastatuose bei jų aplinkoje“.
2. HN 42:2009 „Gyvenamųjų ir visuomeninių pastatų patalpų mikroklimatas“
3. HN 24:2017 „Geriamojo vandens saugos ir kokybės reikalavimai“
4. HN 69:2003 "Šiluminis komfortas ir pakankama šiluminė aplinka darbo patalpose. Parametrų norminės vertės ir matavimo reikalavimai"
5. HN 98:2014 „Natūralus ir dirbtinis darbo vietų apšvietimas. Apšvietos mažiausios ribinės vertės ir bendrieji matavimo reikalavimai“;
6. HN 47:2011 „Asmens sveikatos priežiūros įstaigos: bendrieji sveikatos saugos reikalavimai“;
7. HN 47-1:2012 „Sveikatos priežiūros įstaigos. Infekcijų kontrolės reikalavimai“;
8. HN 35:2007 „Didžiausia leidžiama cheminių medžiagų (teršalų) koncentracija gyvenamosios ir visuomeninės paskirties pastatų patalpų ore“;
9. HN 130:2012 „Skalbyklų paslaugų sveikatos saugos reikalavimai“.

#### PAVELDO TVARKYBOS REGLAMENTAI:

Stadija		lapas	lapų	Psl.
PP	TP-20/01-001	1	4	

1. PTR 3.08.01: 2013 „Tvarkybos darbų rūšys“;
2. PTR 3.02.01:2005 „Tvarkomųjų paveldosaugos darbų projektavimo sąlygų (laikinių apsaugos reglamentų) išdavimo taisyklės“;
3. PTR 1.01.01:2005 „Paveldo tvarkybos reglamentų rengimo taisyklės“ ir paveldo tvarkybos reglamentų sąrašas“

## 1. BENDRIEJI DUOMENYS

Adresas: Laisvės pr. 77D, Vilnius  
 Statinio kategorija: ypatingasis  
 Statybos rūšis: paprastasis remontas, paskirties keitimas  
 Statytojas: V.N.  
 Stadija: Projektiniai pasiūlymai (PP)

## 2. ESAMA SITUACIJA

3.

Projekto pavadinimas: *Daugiabučio gyvenamojo namo Laisvės pr. 77D, Vilniuje administracinės paskirties patalpų Nr. 67 paskirties keitimo į gydymo, atliekant paprastojo remonto darbus, projektas.*

Daugiabutis gyvenamasis namas (unikalus Nr. 4400-1049-9960, 3A9p) Laisvės pr. 77D, Vilniuje baigtas statyti 2008 m.

Žemės sklypo kadastrinis Nr. 0101/0015:112, plotas 1,1083 ha. Paskirtis – kita, 1) Daugiabučių gyvenamųjų pastatų ir bendrabučių teritorijos; Komercinės paskirties objektų teritorijos; Susisiekimo ir inžinerinių komunikacijų aptarnavimo objektų.

Statybos rūšis – vadovaujantis STR 1.01.08:2002 „Statinio statybos rūšys“ – paprastasis remontas, paskirties keitimas.

Patalpos pirmame aukšte. Užsakovo užsakymu numatomi remonto darbai jam priklausančių patalpų ribose, jas perplanuojant ir įrengiant gydymo patalpas, kuriose bus atliekamos gydomojo masažo, fizioterapijos procedūros.

Laikančiosios pastato konstrukcijos neliečiamos ir nesilpninamos. Esamų patalpų pirmame aukšte unikalus Nr. 4400-1658-8740:3772 paskirtis pakeičiama į gydymo (fizioterapija).

Darbai atliekami vadovaujantis LR teisės aktų reikalavimais ir užsakovo užduotimi.

Projekto sprendiniai užtikrina esminius statinio gaisrinės saugos, higienos, sveikatos, naudojimo saugos ir kitus reikalavimus.

Pagal statybos techninį reglamentą STR 2.06.04:2014 „Gatvės ir vietinės reikšmės keliai. Bendrieji reikalavimai“ keičiamų patalpų plotas yra 176.65 m<sup>2</sup> joms jau yra numatytos esamos parkavimo vietos šalia pastato esančioje automobilių stovėjimo aikštelėje, kurios ir priklausė šioms patalpoms pagal jų dydį. Papildomų parkavimo vietų įrengimui nėra poreikio.

Po patalpų paskirties keitimo nepasikeičia vyraujančios patalpų grupės pagrindinė tikslinė naudojimo paskirtis ir ji išlieka gyvenamoji.

Negyvenamosios patalpos remontuojamos jas pritaikant gydymo (fizioterapijos procedūros) paskirčiai, patalpų langai paliekami esami, fasadas nebus remontuojamas ar kitaip keičiamas.

## 3. PROJEKTO SPRENDINIAI

Šiuo projektu atliekamas daugiabučio gyvenamojo namo, unikalus Nr. 4400-1049-9960, adresu Laisvės pr. 77D, Vilniuje, administracinių patalpų Nr. 67 (un. Nr. 4400-1658-8740:3772), paskirties keitimas į gydymo (fizioterapijos procedūros), atliekant paprastąjį remontą.

Gydymo paskirties patalpose planuojamos šios paslaugos: gydomasis masažas, konsultacijos, fizioterapijos procedūros.

Stadija	TP-20/01-001	lapas	lapų	Psi.
PP		2	4	

Gydymo patalpų atskiriamumą nuo esamų butų užtikrina esamos pertvaros iš akyto betono blokelių ir akmens vatos sluoksnio, uždengto gipskartonių ant metalinio karkaso. Pastato konstrukcijos, esminiai standumo rodikliai, gaisro apkrova ir pavojingumas nekeičiami. Projektiniai sprendiniai neįtakoja esamo užstatymo. Patalpų eksploatacijos ir plotai nurodyti brėžiniuose. Pateikimas į patalpas yra esamas iš lauko. Pastato aukštingumas, plotas, užstatymas, išorės matmenys nesikeičia.

#### **Numatomų paprastojo remonto darbų aprašas**

Paprastojo remonto darbai:

Patalpų atitvarinės konstrukcijos užtikrina norminę garso izoliaciją ir apsaugo patalpų naudotojus nuo išorės triukšmo. Esamų atitvarinių konstrukcijų ir langų šilumos perdavimo koeficientai atitinka normatyvinių dokumentų reikalavimus.

Patalpas numatoma įrengti su lengvai valomomis grindimis ir kitais paviršiais. Vidaus sienos, pertvaros tinkuojamos arba apsiuvinamos gipso kartono plokštėmis. Paviršių apdaila įvairi: dažymas, padengimas glazūruotomis plytelėmis arba viniline danga. Lubos tinkuojamos (užtrinamos) arba įrengiamos pakabinamos iš gipso kartono plokščių ant metalinio karkaso. Grindys dengiamos keraminėmis ar akmens masės plytelėmis, PVC dangos.

Lauko sienos: esamos –gelžbetonio plokštės – nekeičiama.

Žemės darbai, susiję su reljefo keitimu nenumatomi. Priėjimo bei privažiavimo prie pastato vietos nekeičiamos.

#### **Inžinerinis aprūpinimas. Esama situacija.**

Inžinerinis aprūpinimas esamas. Teritorijoje yra paklotos šios inžinerinės komunikacijos: vandentiekio, nuotekynės tinklai, dujų tinklai, elektros tinklai, ryšių tinklai, šilumos ir karšto vandens tiekimo tinklai. Patalpose taip pat yra visi aukščiau išvardinti tinklai.

#### **Numatoma pastato vidaus aplinkos garso klasė – C.**

Prevencinės civilinės saugos, apsaugos nuo vandalizmo priemonės. Siekiant išvengti kritimo paslydus, dangoms naudojamos neslidžios medžiagos. Kad būtų išvengta kritimo užkliuvus ar apvirtus, pastate nėra lygio kritimo, slidumo pasikeitimo ar žemų kliūčių. Pastate evakuavimo keliai išėjimų link ir patys išėjimai visada privalo būti laisvi. Visi naudojami įrenginiai turi būti tinkamai prižiūrimi. Būtina nuolatos tikrinti saugos įrenginių (įspėjamieji pavojaus įrenginiai ir kt.) veikimą. Visi evakuavimo keliai ir išėjimai ženklunami specialiu ženklinimu. Evakuavimo išėjimo durys neturi būti rakinamos. Iš gydymo patalpų žmonių evakuacija vykdoma tiesiai į lauką.

**Atitvarų šilumos perdavimo koeficientai, pastato (patalpos) šilumos nuostolių suma, energetinio naudingumo klasė.** Remontuojamų patalpų atitvarinių konstrukcijų, langų bei lauko durų šilumos perdavimo koeficientai atitinka STR. 2.05.01:2005 „Pastatų atitvarų šiluminė technika“ keliamus reikalavimus.

#### **Pastato elementų šilumos laidumo koeficientai:**

Langų/ vitrinų konstrukcija: 1,60 W/m<sup>2</sup>K

Išorinės sienos 0,25 W/m<sup>2</sup>K

Lubos/ stogas 0,20 W/m<sup>2</sup>K

Grindys ant grunto, pakraščių zona: 0,30 W/m<sup>2</sup>K

Remontuojamų patalpų energetinio naudingumo klasė – A.

#### **Remontuojamų patalpų pritaikymas žmonių su negalia reikmėms (ŽN).**

Daugiabučio gyvenamojo namo, Nr. 4400-1049-9960, adresu Laisvės pr. 77D, Vilniuje, administracinių patalpų Nr. 67 (un. Nr. 4400-1658-8740:3772), paskirties keitimo į gydymo (fizioterapijos procedūros), atliekant paprastąjį remontą, projekto sprendiniai atitinka STR 2.03.01:2001 „Statiniai ir teritorijos. Reikalavimai žmonių su negalia reikmėms“ reikalavimus.

Esamo daugiabučio gyvenamojo namo (pirmame aukšte) planinė struktūra užtikrina galimybę žmonėms su negalia (ŽN) savarankiškai patekti į pastatą, laisvai judėti ir naudotis visomis patalpomis. ŽN pritaikyti visi evakuacijos keliai, išėjimai ir durys.

Stadija	TP-20/01-001	lapas	lapų	Psl.
PP			3	4

Įėjimai į pastato patalpas esami - be laiptelių ir bortų.

Pastato konstrukcijos. Didžiąją dalį patalpų karkaso sudaro esamos tipinės gelžbetoninės konstrukcijos būdingos gyvenamųjų paskirties pastatams (kolonos, rygeliai, perdangos ir denginio plokštės).


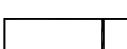
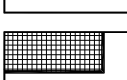
PV Irma Krasnickienė (Nr. A 1694, 3296)


Stadija	TP-20/01-001	lapas	lapų	Psl.
PP		4	4	




OBJEKTO VIETA

**EKSPLIKACIJA IR SUTARTINIAI PAŽYMĖJIMAI**

-  SKLYPO RIBA
-  PASTATAS KURIAME YRA PATALPOS
-  PATALPOS KURIŲ KEIČIAMA PASKIRTIS


INDIVIDUALI VEIKLA PAGAL PAŽYMIA NR.123/SJA21-287	ARCHITEKTĖ I. KRASNICKIENĖ Konstitucijos pr.6, Vilnius Tel.: +37965250263	Daugiabučio gyvenamojo namo laisvės pr. 77d, vilniuje administracinės paskirties patalpų nr. 67 paskirties keitimo į gydymo, atliekant paprastojo remonto darbus, projektas.	Stadija PP
A1694	PV, PDV I. KRASNICKIENĖ 	2020	Proj. Nr. PP-AS-20-03
	Užsakovas: V. N.		Brėžinio pavadinimas: SKLYPO PLANAS M 1:500 Lapas 1
		Brėž. Nr. GP-01	Lapų 1

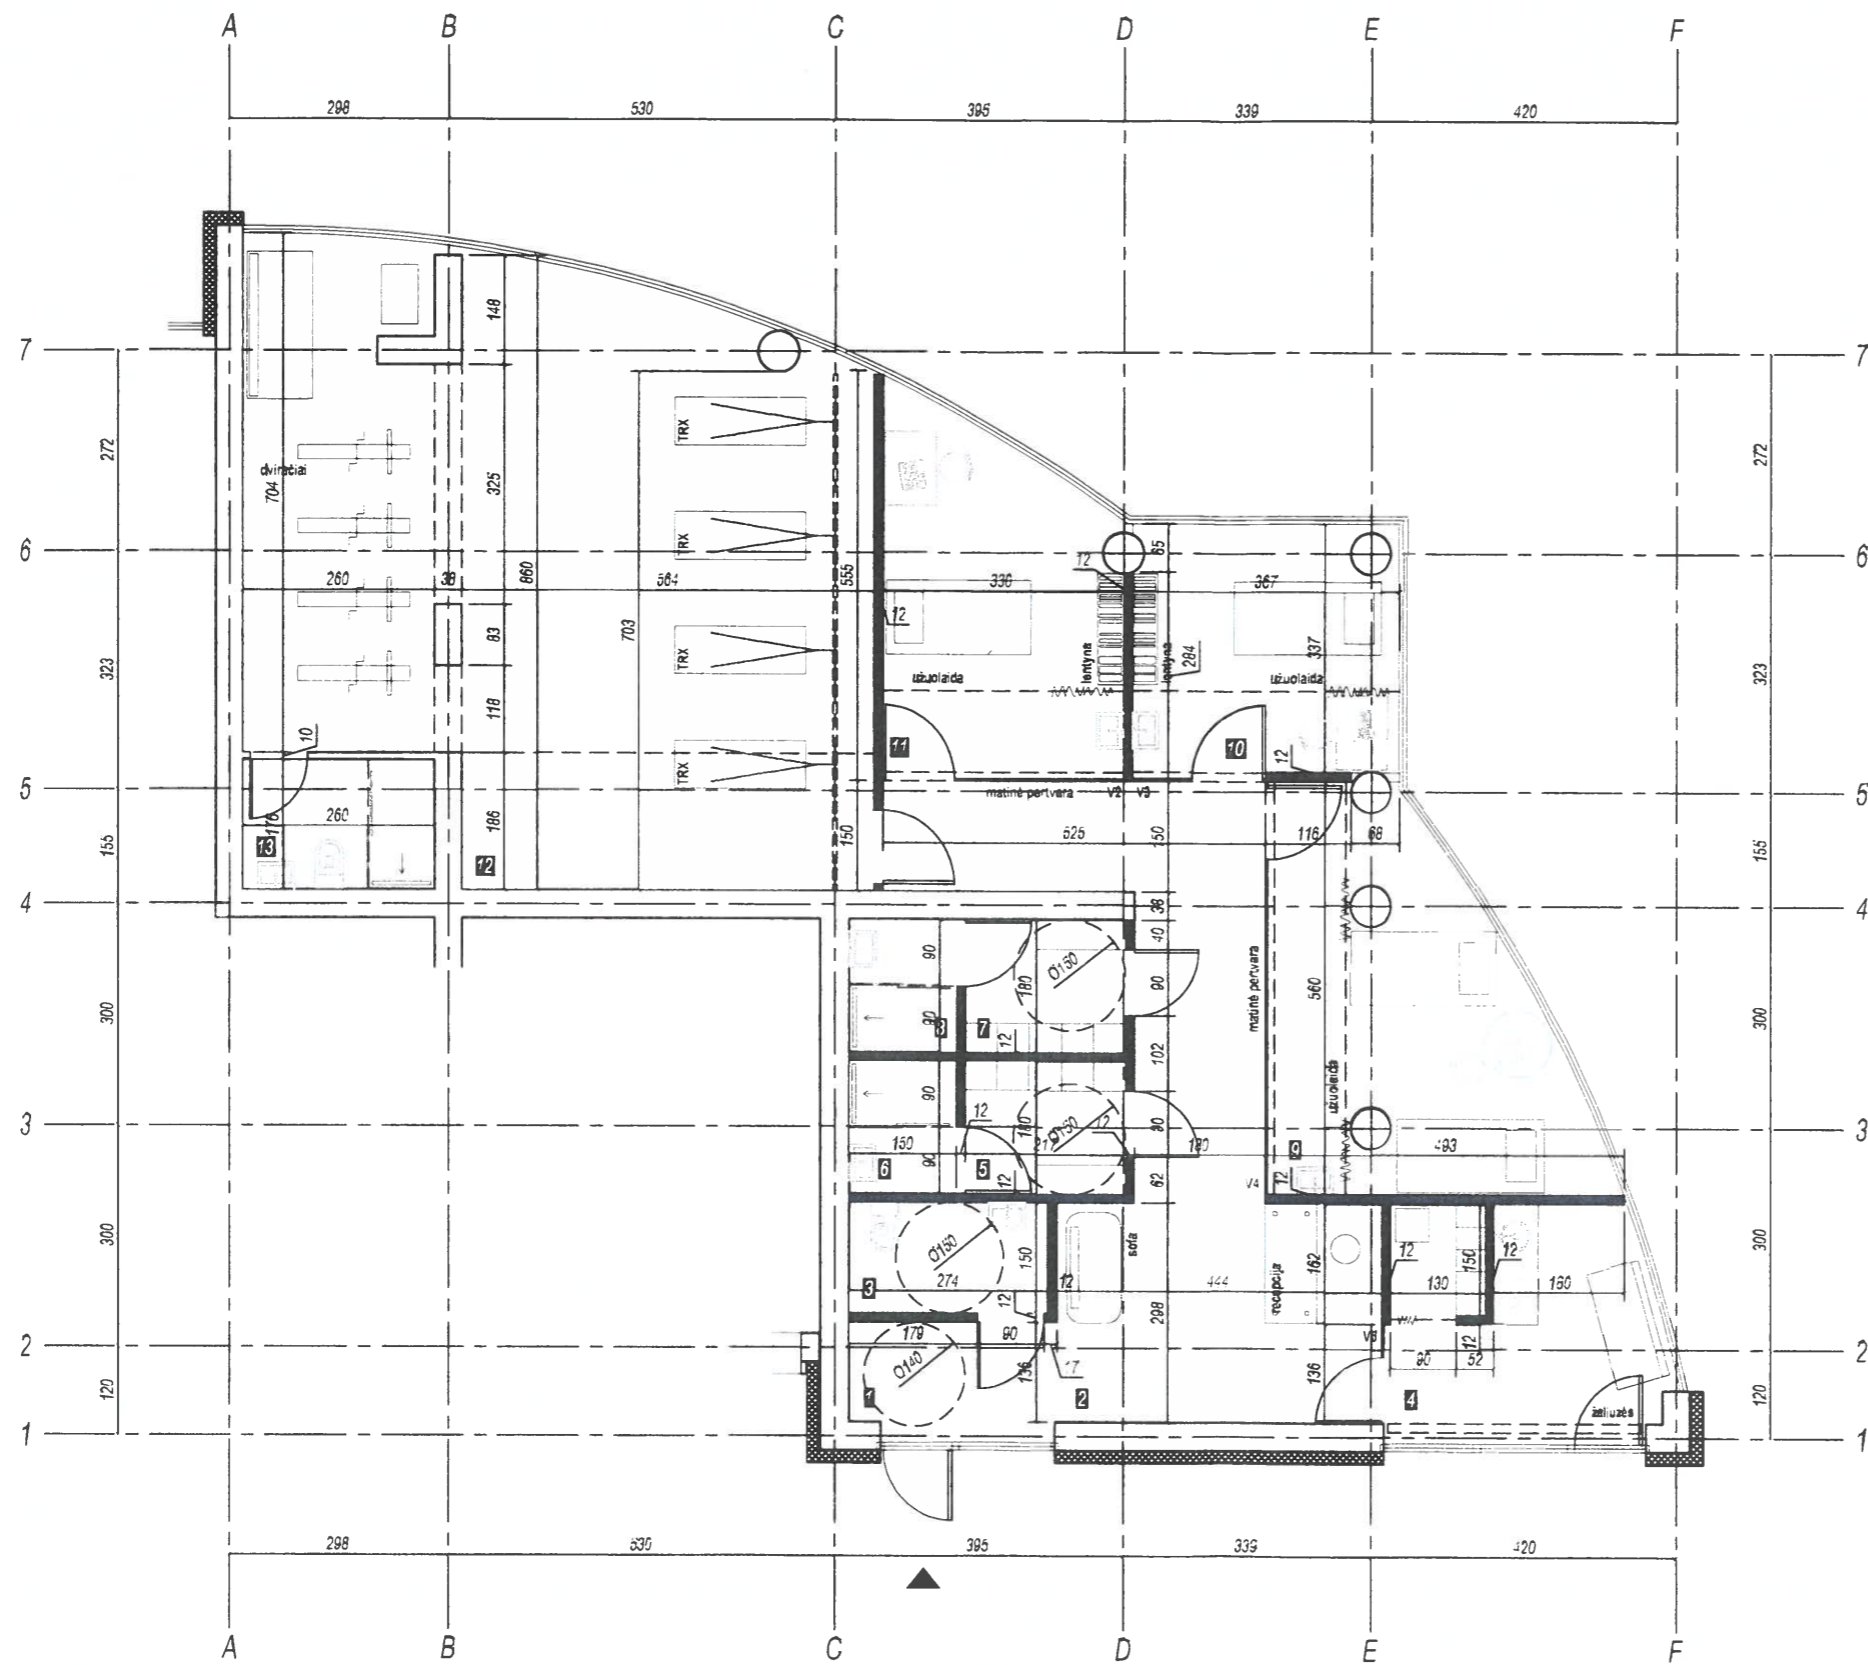

Nr.	Patalpos	Plotas, m <sup>2</sup>
1	Tambūras	4.52
2	Holas - recepcija / kordonas	28.70
3	WC	4.11
4	Pasirašo patalpa	11.82
5	Rūbinė	3.91
9	Duše	2.70
7	Rūbinė	3.91
8	Duše	2.70
9	Fizioterapijos kabinetas	19.44
10	Masažo kabinetas	12.37
11	Gydymo, specialų konsultacijos kabinetas	14.74
12	Sala	64.90
13	WC / duše	4.58
VISO:		178.39

Nr.	PERTVARIŲ EKSPLIKACIJA	Eskizas
	Atšios angos	
S-1	Esamos sienos	
S-2	Projektuojamos gik pertvaros	

Architektė Irma Krasnickienė (Atest. Nr. 3296, A1694) Individualios veikos Nr. (25.83)SA21-287 Mindaugo g. 27-281, Vilnius +37065250263				Daugiabučio gyvenamojo namo Laisvės pr. 77D, Vilniuje administracinės paskirties patalpų paskirties keitimo į gydymo atliekant paprastojo remonto darbus, projektas	
A 1694.3296	SPV	I. Krasnickienė	2020-07	Lapų	
				PIRMO AUKŠTO PLANAS, M 1:100	
				0	
Saujė	Saujė			Lapas	Lapų
PP	V. N.			PP-AS-20-03	

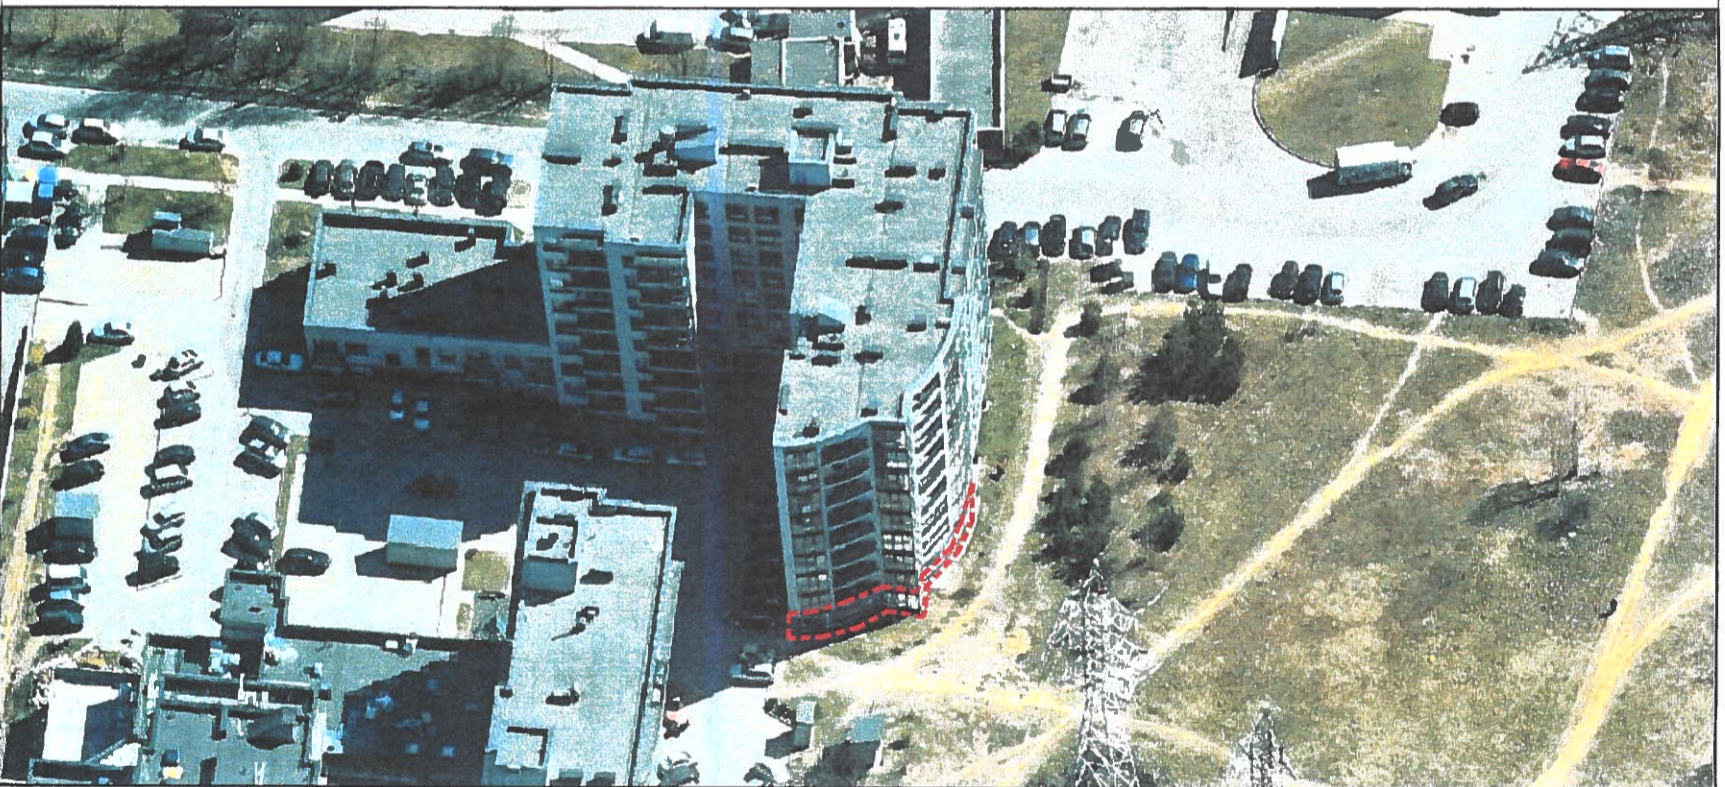

SUTARTINIAI ŽYMĖJIMAI
- - - - - REMONTUOJAMOS PATALPŲ POS

Architektė Irma Krasnickienė (Atest. Nr. 3296, A1694) Individualios veikos Nr. (25.83)SA21-287 Mindaugo g. 27-281, Vilnius +37065250263				Objektas Daugiabučio gyvenamojo namo Laisvės pr. 77D, Vilniuje administracinės paskirties patalpų paskirties keitimo į gydymo, atliekant paprastojo remonto darbus, projektas		
A 1694. 3296	SPV	I. Krasnickienė	2020-07	Brėžinys 3D VIZUALIZACIJOS		Laida
						0
Stadija:	Statytojas	Komplekso Nr.		Lapas	Lapų	
PP	V. N.	PP-AS-20-03				