

# VILNIAUS MIESTO GATVIŲ, SKVERŲ, AIKŠČIŲ IR TILTŲ IŠDĚSTYMO PLANAS M 1:1 500

PAVADINIMŲ GATVĖMS, PASTATAMS, STATINIAMS IR KITIEMS OBJEKTAMS SUTEIKIMO, KEITIMO IR ĮTRAUKIMO Į APSKAITĄ TVARKOS APRAŠO 1 PRIEDAS


Vilniaus miesto savivaldybės tarybos  
2024 m. \_\_\_\_\_ d. sprendimo Nr. \_\_\_\_\_  
priedas

Kartografinis pagrindas	KDB 500V
Gatvės taškų koordinacių nustatymo būdas	Grafinis

## GATVIŲ TAŠKŲ KOORDINACIŲ ŽINIARAŠTIS

*Kelmijos Sodų 28-oji g.  
taškų Nr. plane 1 - 9*

NR.PLANE	X	Y
1	6052467,95	580856,13
2	6052458,02	580903,85
3	6052507,61	580924,55
4	6052512,94	580927,49
5	6052515,46	580930,01
6	6052516,83	580932,95
7	6052517,24	580936,98
8	6052516,9	580942,44
9	6052502,74	580998,18

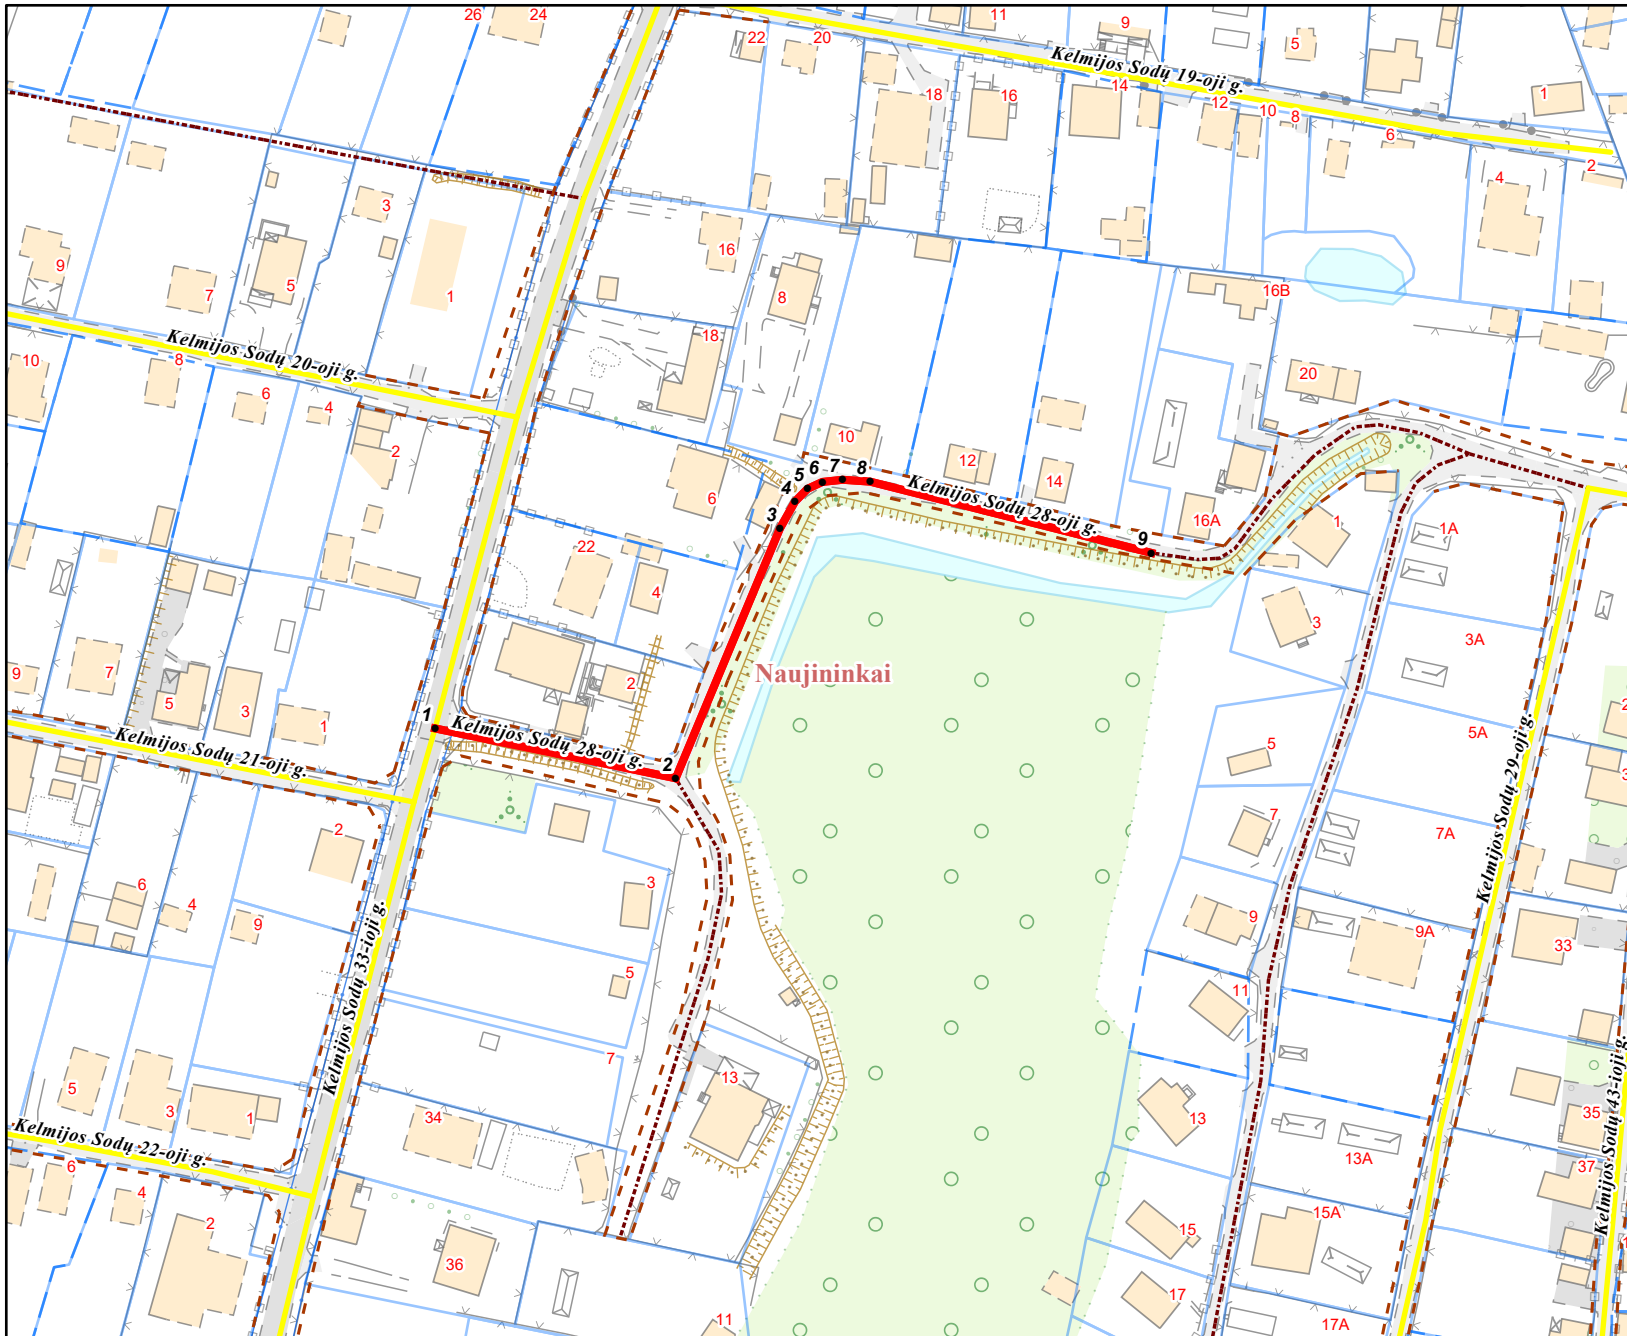

PATEIKIA:  
Vilniaus miesto savivaldybės administracijos  
Žemės administravimo ir GIS poskyrio vedėja