

VILNIAUS MIESTO GATVIŲ, SKVERŲ, AIKŠČIŲ IR TILTŲ IŠDĚSTYMO PLANAS M 1:4 000

PAVADINIMŲ GATVĖMS, PASTATAMS, STATINIAMS IR KITiems OBJEKTAMS SUTEIKIMO, KEITIMO IR ĮTRAUKIMO Į APSKAITĄ TVARKOS APRAŠO 1 PRIEDAS


Vilniaus miesto savivaldybės tarybos
2024 m. _____ d. sprendimo Nr. _____
priedas

Kartografinis pagrindas	KDB 500V
Gatvės taškų koordinacių nustatymo būdas	Grafinis

GATVIŲ TAŠKŲ KOORDINACIŲ ŽINIARAŠTIS

Antonio Forkevičiaus g. - taškų Nr. plane 1-9

NR.PLANE	X	Y
1	6054624,72	576243,99
2	6054627,33	576288,82
3	6054630,44	576342,45
4	6054633,41	576350,07
5	6054637,9	576355,52
6	6054669,6	576380,34
7	6054743,44	576434,72
8	6054830,32	576498,69
9	6054925,51	576564,8

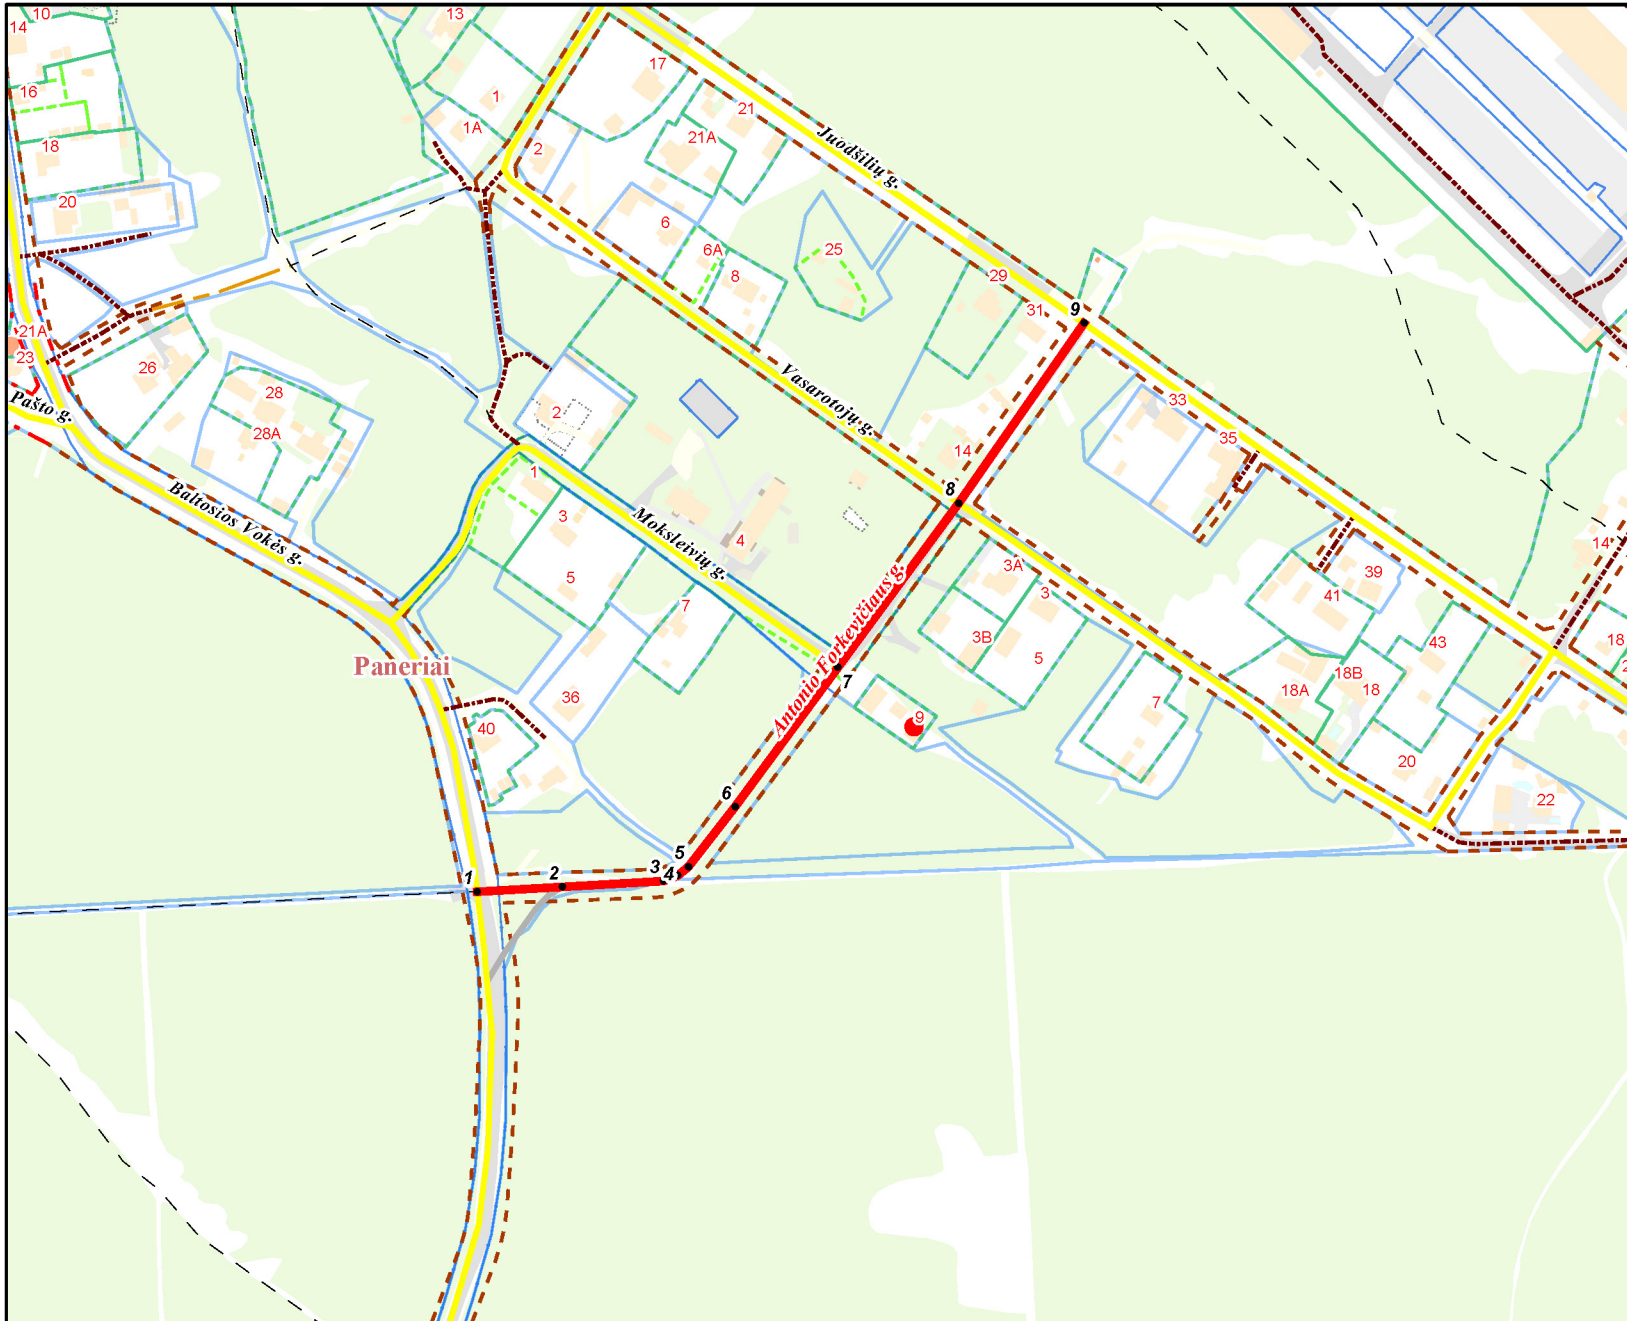

PATEIKIA:
Vilniaus miesto savivaldybės administracijos
Žemės administravimo ir GIS poskyrio vedėja

KEIČIAMI ADRESAI:

Mokševių g. 9