

BENDRAS PLOTAS_SLUCKO 8B	
AUKŠTAS	PLOTAS
Pirmas aukštas	331,73
Antras aukštas	294,65
Trečias aukštas	294,42
Ketvirtas aukštas	238,34
Penktas aukštas	200,42
	<b>1 359,56 m<sup>2</sup></b>

PIRMO AUKŠTO EKSPLIKACIJA			
	NR.	PAVADINIMAS	PLOTAS
1-K01	1	Kambarys	11,58
	2	San. mazgas	2,63
			<b>14,21 m<sup>2</sup></b>
1-K02	1	Kambarys	11,58
	2	San. mazgas	2,63
			<b>14,21 m<sup>2</sup></b>
1-K03	1	Kambarys	11,58
	2	San. mazgas	2,63
			<b>14,21 m<sup>2</sup></b>
1-K04	1	Kambarys	11,58
	2	San. mazgas	2,63
			<b>14,21 m<sup>2</sup></b>
1-K05	1	Kambarys	10,52
	2	San. mazgas	2,56
			<b>13,08 m<sup>2</sup></b>
1-K06	1	Kambarys	10,52
	2	San. mazgas	2,56
			<b>13,08 m<sup>2</sup></b>
1-K07	1	Kambarys	10,52
	2	San. mazgas	2,56
			<b>13,08 m<sup>2</sup></b>
1-K08	1	Kambarys	10,52
	2	San. mazgas	2,56
			<b>13,08 m<sup>2</sup></b>
1-K09	1	Kambarys	10,52
	2	San. mazgas	2,56
			<b>13,08 m<sup>2</sup></b>
1-K10	1	Kambarys	10,52
	2	San. mazgas	2,56
			<b>13,08 m<sup>2</sup></b>
1-K11	1	Kambarys	13,78
	2	Kambarys	8,51
	3	San. mazgas	4,88
			<b>27,17 m<sup>2</sup></b>
1-K12	1	Kambarys	13,78
	2	Kambarys	8,51
	3	San. mazgas	4,88
			<b>27,17 m<sup>2</sup></b>
1-K13	1	Kambarys	13,78
	2	Kambarys	8,51
	3	San. mazgas	4,88
			<b>27,17 m<sup>2</sup></b>
1-K14	1	Kambarys	18,65
	2	Kambarys	8,51
	3	San. mazgas	4,88
			<b>32,04 m<sup>2</sup></b>
<b>Pagalbinės patalpos</b>			
	1-01	Koridorius	77,72
	1-01	Tambūras	5,14
			<b>82,86 m<sup>2</sup></b>
			<b>331,73 m<sup>2</sup></b>

**Sutartiniai žymėjimai**

- SKLYPO RIBOS
- 1 REKONSTRUOJAMAS VIEŠBUČIO PASTATAS SLUCKO G. 8B
- 2 ESAMAS VIEŠBUČIO PASTATAS SLUCKO G. 8
- 3 ESAMA TRANSFORMATORINĖ
- 5 SIŪLOMAS SKLYPO PERIMETRO FORMAVIMO ELEMENTAS SKLYPO RIBOSE
- 6\* SIŪLOMAS SKLYPO PERIMETRO FORMAVIMO ELEMENTAS UŽ SKLYPO RIBŲ

KAMBARIŲ SKAIČIUS_SLUCKO 8B	
AUKŠTAS	KIEKIS
Pirmas aukštas	14
Antras aukštas	17
Trečias aukštas	17
Ketvirtas aukštas	11
Penktas aukštas	10
	<b>69</b>

Atestato Nr. 27183 PV Sandra Paškevičienė

A1517 PDV / Arch. Sigita Lapienytė

Arch. Tomas Talaikis




**2 BRICKS**  
architects  
Pylimo g. 22-11, Vilnius | info@2bricks.lt | +370 687 24672


LT **Statytojas:**  
UAB " TVARI PLĖTRA"

<b>Statinio projekto pavadinimas:</b>		
Viešbučio Slucko g. 8B, Vilniuje, rekonstravimo projektas		
<b>Statinio numeris ir pavadinimas:</b>		
01 VIEŠBUTIS		
<b>Dokumento pavadinimas:</b>		Laida
Pirmo aukšto planas		0
<b>Dokumento žymuo:</b>		Lapas Lapų
2022-08-PP-B.01.2		1 1

\*Šie neišryškinti ir punktyru pažymėti infrastruktūros tvarkymo sprendiniai bus rengiami pasirašius atskirą sutartį su Vilniaus miesto savivaldybės administracija ir derinami atskirai. Sutartis dėl infrastruktūros įrengimo pasirašoma iki sprendinių SLD gavimo, o infrastruktūra pagal sutartį įrengiama iki pirmo statinio pripažinimo tinkamu naudoti.

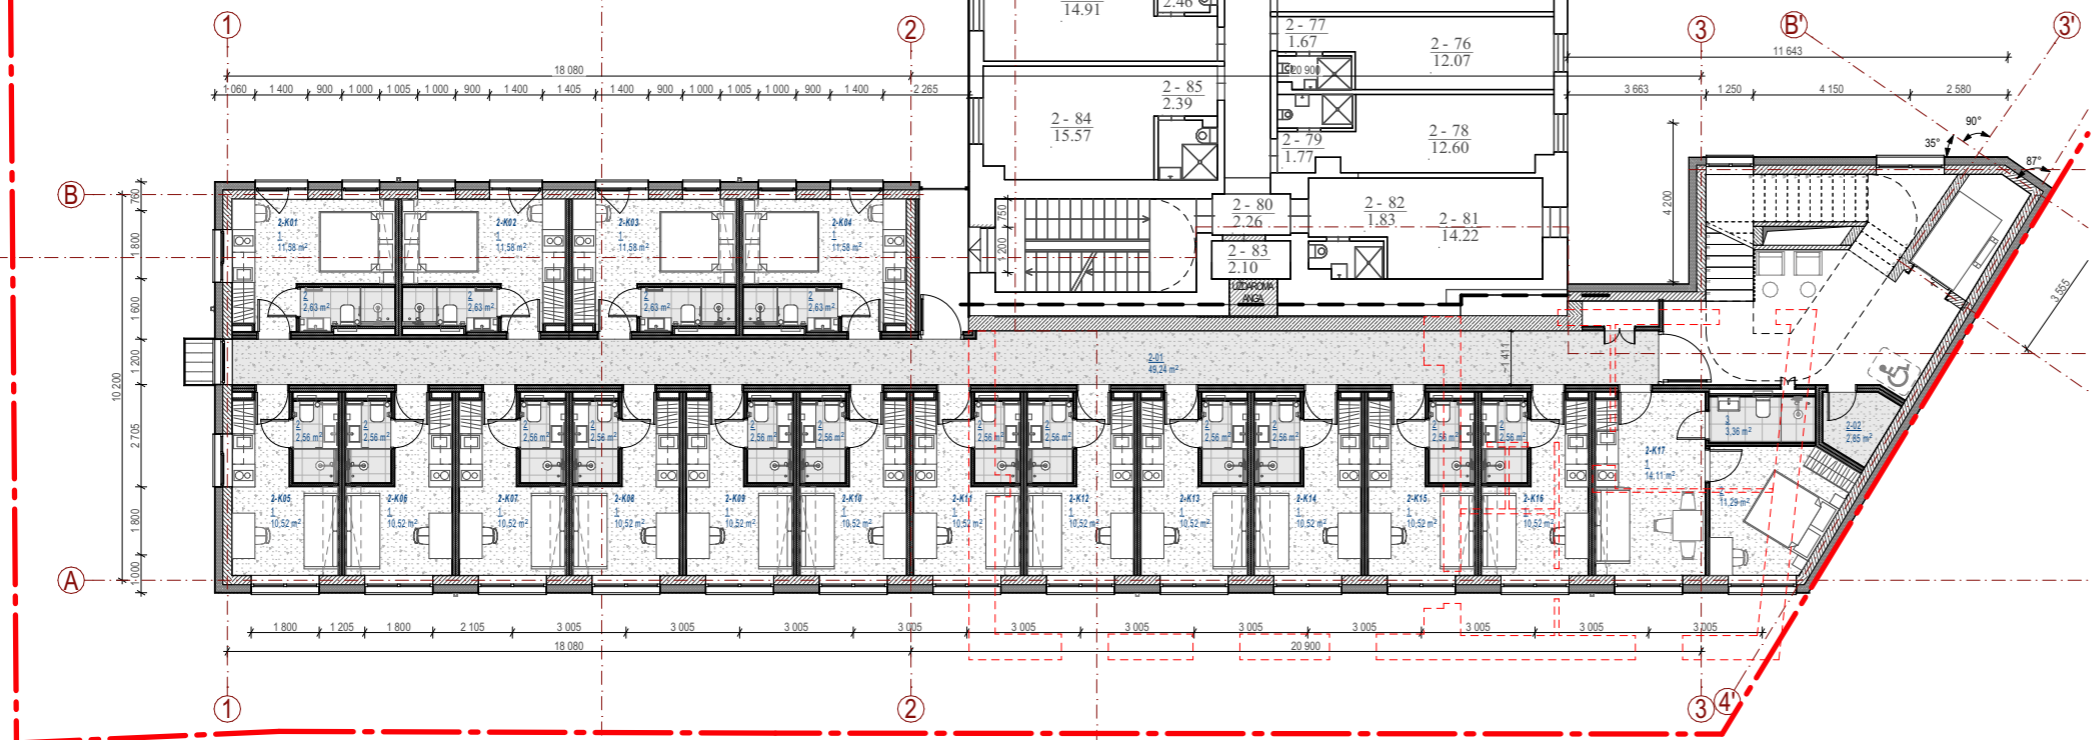

ANTRO AUKŠTO PLANAS M 1: 200

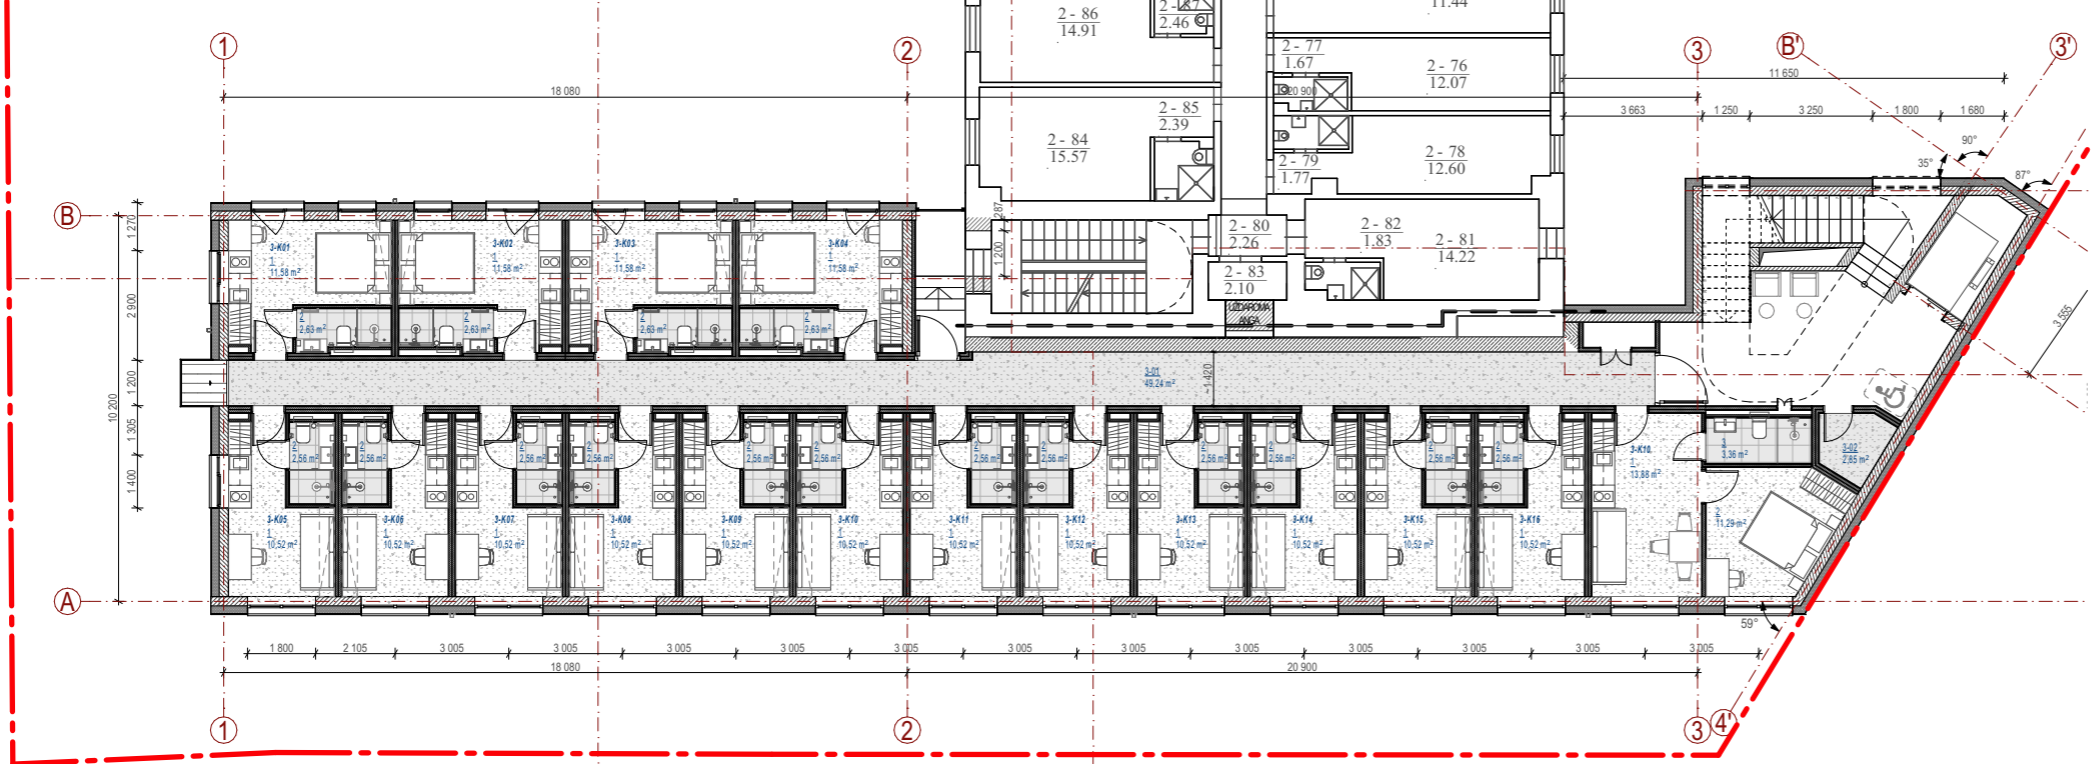


TREČIO AUKŠTO PLANAS M 1: 200


001 ANTRO AUKŠTO EKSPLIKACIJA			
	NR.	PAVADINIMAS	PLOTAS
2-K01	1	Kambarys	11,58
	2	San. mazgas	2,63
			<b>14,21 m²</b>
2-K02	1	Kambarys	11,58
	2	San. mazgas	2,63
			<b>14,21 m²</b>
2-K03	1	Kambarys	11,58
	2	San. mazgas	2,63
			<b>14,21 m²</b>
2-K04	1	Kambarys	11,58
	2	San. mazgas	2,63
			<b>14,21 m²</b>
2-K05	1	Kambarys	10,52
	2	San. mazgas	2,56
			<b>13,08 m²</b>
2-K06	1	Kambarys	10,52
	2	San. mazgas	2,56
			<b>13,08 m²</b>
2-K07	1	Kambarys	10,52
	2	San. mazgas	2,56
			<b>13,08 m²</b>
2-K08	1	Kambarys	10,52
	2	San. mazgas	2,56
			<b>13,08 m²</b>
2-K09	1	Kambarys	10,52
	2	San. mazgas	2,56
			<b>13,08 m²</b>
2-K10	1	Kambarys	10,52
	2	San. mazgas	2,56
			<b>13,08 m²</b>
2-K11	1	Kambarys	10,52
	2	San. mazgas	2,56
			<b>13,08 m²</b>
2-K12	1	Kambarys	10,52
	2	San. mazgas	2,56
			<b>13,08 m²</b>
2-K13	1	Kambarys	10,52
	2	San. mazgas	2,56
			<b>13,08 m²</b>
2-K14	1	Kambarys	10,52
	2	San. mazgas	2,56
			<b>13,08 m²</b>
2-K15	1	Kambarys	10,52
	2	San. mazgas	2,56
			<b>13,08 m²</b>
2-K16	1	Kambarys	10,52
	2	San. mazgas	2,56
	3	San. mazgas	3,36
			<b>28,76 m²</b>
<b>Pagalbinės patalpos</b>			
	2-01	Koridorius	49,24
	2-02	Pagalbinė patalpa	2,85
			<b>52,09 m²</b>
			<b>294,65 m²</b>

TREČIO AUKŠTO EKSPLIKACIJA			
	NR.	PAVADINIMAS	PLOTAS
3-K01	1	Kambarys	11,58
	2	San. mazgas	2,63
			<b>14,21 m²</b>
3-K02	1	Kambarys	11,58
	2	San. mazgas	2,63
			<b>14,21 m²</b>
3-K03	1	Kambarys	11,58
	2	San. mazgas	2,63
			<b>14,21 m²</b>
3-K04	1	Kambarys	11,58
	2	San. mazgas	2,63
			<b>14,21 m²</b>
3-K05	1	Kambarys	10,52
	2	San. mazgas	2,56
			<b>13,08 m²</b>
3-K06	1	Kambarys	10,52
	2	San. mazgas	2,56
			<b>13,08 m²</b>
3-K07	1	Kambarys	10,52
	2	San. mazgas	2,56
			<b>13,08 m²</b>
3-K08	1	Kambarys	10,52
	2	San. mazgas	2,56
			<b>13,08 m²</b>
3-K09	1	Kambarys	10,52
	2	San. mazgas	2,56
			<b>13,08 m²</b>
3-K10	1	Kambarys	24,40
	2	Kambarys	11,29
	3	San. mazgas	2,56
			<b>41,61 m²</b>
3-K11	1	Kambarys	10,52
	2	San. mazgas	2,56
			<b>13,08 m²</b>
3-K12	1	Kambarys	10,52
	2	San. mazgas	2,56
			<b>13,08 m²</b>
3-K13	1	Kambarys	10,52
	2	San. mazgas	2,56
			<b>13,08 m²</b>
3-K14	1	Kambarys	10,52
	2	San. mazgas	2,56
			<b>13,08 m²</b>
3-K15	1	Kambarys	10,52
	2	San. mazgas	2,56
			<b>13,08 m²</b>
3-K16	1	Kambarys	10,52
	2	San. mazgas	2,56
			<b>13,08 m²</b>
<b>Pagalbinės patalpos</b>			
	3-01	Koridorius	49,24
	3-02	Pagalbinė patalpa	2,85
			<b>52,09 m²</b>
			<b>294,42 m²</b>

Atestato Nr.	27183 PV Sandra Paškevičienė		Statinio projekto pavadinimas: Viešbučio Slucko g. 8B, Vilniuje, rekonstravimo projektas
	A1517	PDV / Arch. Sigita Lapienytė	
	Arch. Tomas Talaikis		Dokumento pavadinimas: Antro ir trečio aukšto planas
LT	Statytojas: UAB " TVARI PLĖTRA"		Dokumento žymuo: 2022-08-PP-B.01.3
			Laida 0
			Lapas 1
			Lapų 1

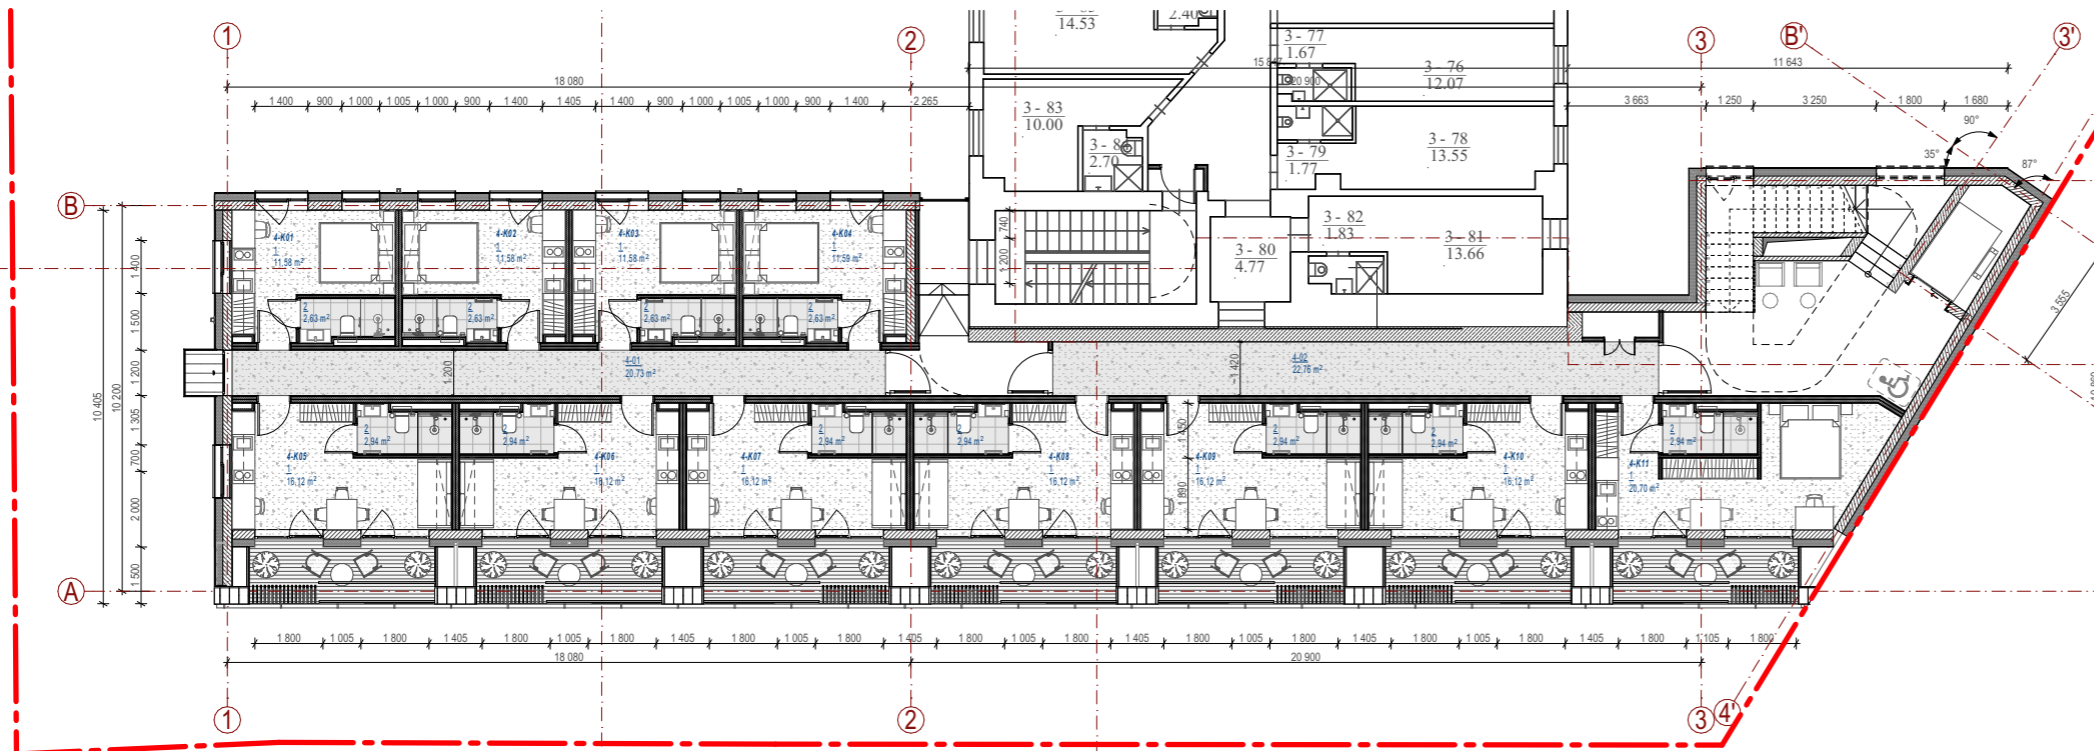


KETVIRTO AUKŠTO PLANAS M 1: 200

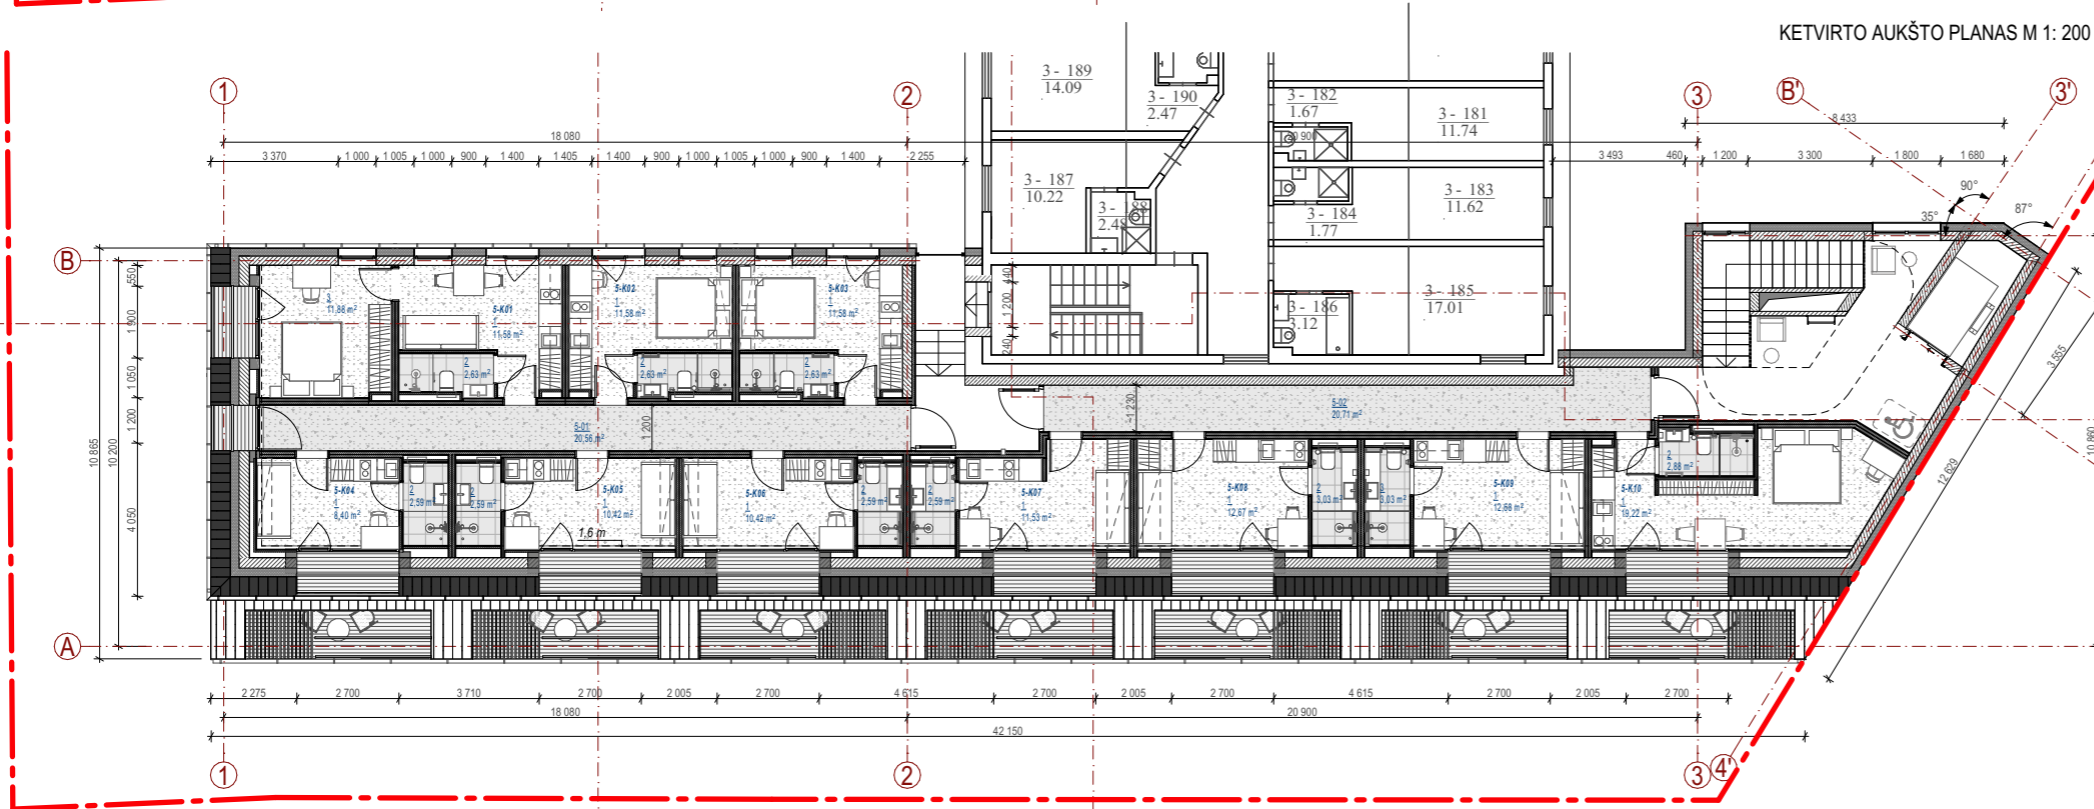


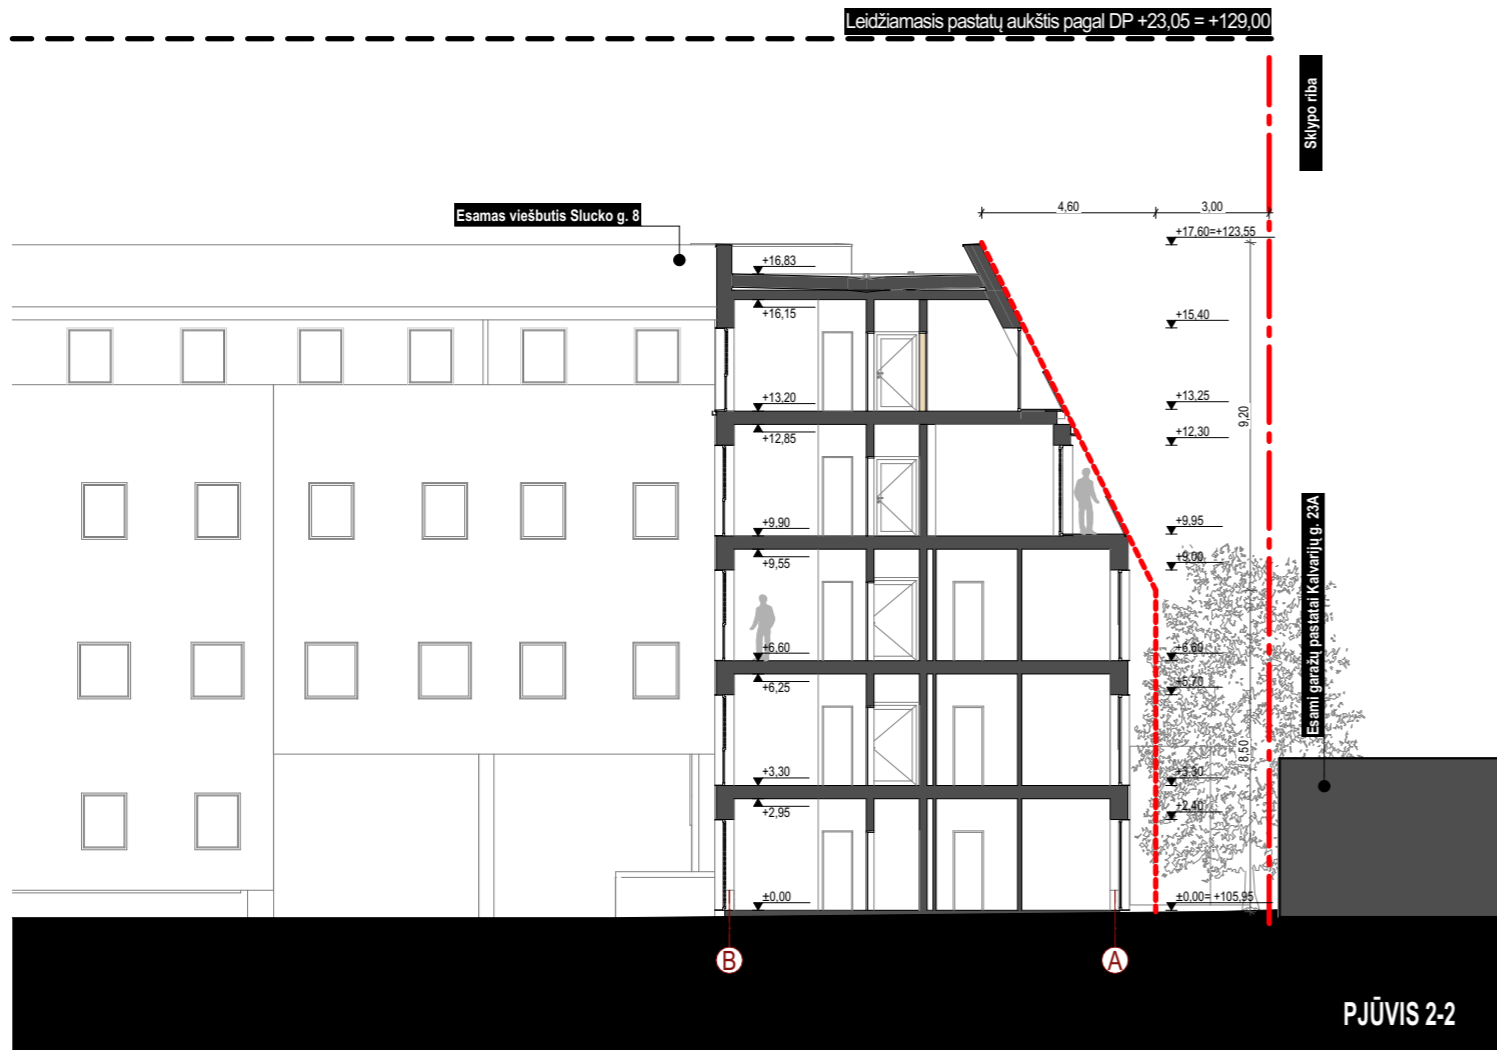
PENKTO AUKŠTO PLANAS M 1: 200

004 KETVIRTO AUKŠTO EKSPLIKACIJA				005 PENKTO AUKŠTO EKSPLIKACIJA			
	NR.	PAVADINIMAS	PLOTAS		NR.	PAVADINIMAS	PLOTAS
4-K01	1	Kambarys	11,58	5-K01	1	Kambarys	11,58
	2	San. mazgas	2,63		2	San. mazgas	2,63
			14,21 m <sup>2</sup>		3	Kambarys	11,88
4-K02	1	Kambarys	11,58				26,09 m <sup>2</sup>
	2	San. mazgas	2,63	5-K02	1	Kambarys	11,58
			14,21 m <sup>2</sup>		2	San. mazgas	2,63
4-K03	1	Kambarys	11,58				14,21 m <sup>2</sup>
	2	San. mazgas	2,63	5-K03	1	Kambarys	11,58
			14,21 m <sup>2</sup>		2	San. mazgas	2,63
4-K04	1	Kambarys	11,59	5-K04	1	Kambarys	8,40
	2	San. mazgas	2,63		2	San. mazgas	2,59
			14,22 m <sup>2</sup>				10,99 m <sup>2</sup>
4-K05	1	Kambarys	16,12	5-K05	1	Kambarys	10,42
	2	San. mazgas	2,94		2	San. mazgas	2,59
			19,06 m <sup>2</sup>				13,01 m <sup>2</sup>
4-K06	1	Kambarys	16,12	5-K06	1	Kambarys	10,42
	2	San. mazgas	2,94		2	San. mazgas	2,59
			19,06 m <sup>2</sup>				13,01 m <sup>2</sup>
4-K07	1	Kambarys	16,12	5-K07	1	Kambarys	11,53
	2	San. mazgas	2,94		2	San. mazgas	2,59
			19,06 m <sup>2</sup>				14,12 m <sup>2</sup>
4-K08	1	Kambarys	16,12	5-K08	1	Kambarys	12,67
	2	San. mazgas	2,94		2	San. mazgas	3,03
			19,06 m <sup>2</sup>				15,70 m <sup>2</sup>
4-K09	1	Kambarys	16,12	5-K09	1	Kambarys	12,68
	2	San. mazgas	2,94		3	San. mazgas	3,03
			19,06 m <sup>2</sup>				15,71 m <sup>2</sup>
4-K10	1	Kambarys	16,12	5-K10	1	Kambarys	19,22
	2	San. mazgas	2,94		2	San. mazgas	2,88
			19,06 m <sup>2</sup>				22,10 m <sup>2</sup>
4-K11	1	Kambarys	20,70	<b>Pagalbinės patalpos</b>			
	2	San. mazgas	2,94	5-01	Koridorius	20,56	
			23,64 m <sup>2</sup>	5-02	Koridorius	20,71	
				<b>Pagalbinės patalpos</b>			41,27 m <sup>2</sup>
Pagalbinės patalpos	4-01	Koridorius	20,73				200,42 m <sup>2</sup>
	4-02	Koridorius	22,76				
			43,49 m <sup>2</sup>				
			238,34 m <sup>2</sup>				

Atestato Nr.	27183	PV	Sandra Paškevičienė	A1517	PDV / Arch.	Sigita Lapienytė	Arch.	Tomas Talaikis	<b>Statinio projekto pavadinimas:</b>			
									Viešbučio Slucko g. 8B, Vilniuje, rekonstravimo projektas			
<b>Statinio numeris ir pavadinimas:</b>									01 VIEŠBUTIS			
<b>Dokumento pavadinimas:</b>									Ketvirtos ir penktos aukšto planas		Laida	
											0	
<b>Dokumento žymuo:</b>									2022-08-PP-B.01.4		Lapas	
											1	
LT									<b>Statytojas:</b>		Lapų	
									UAB " TVARI PLĖTRA "		1	

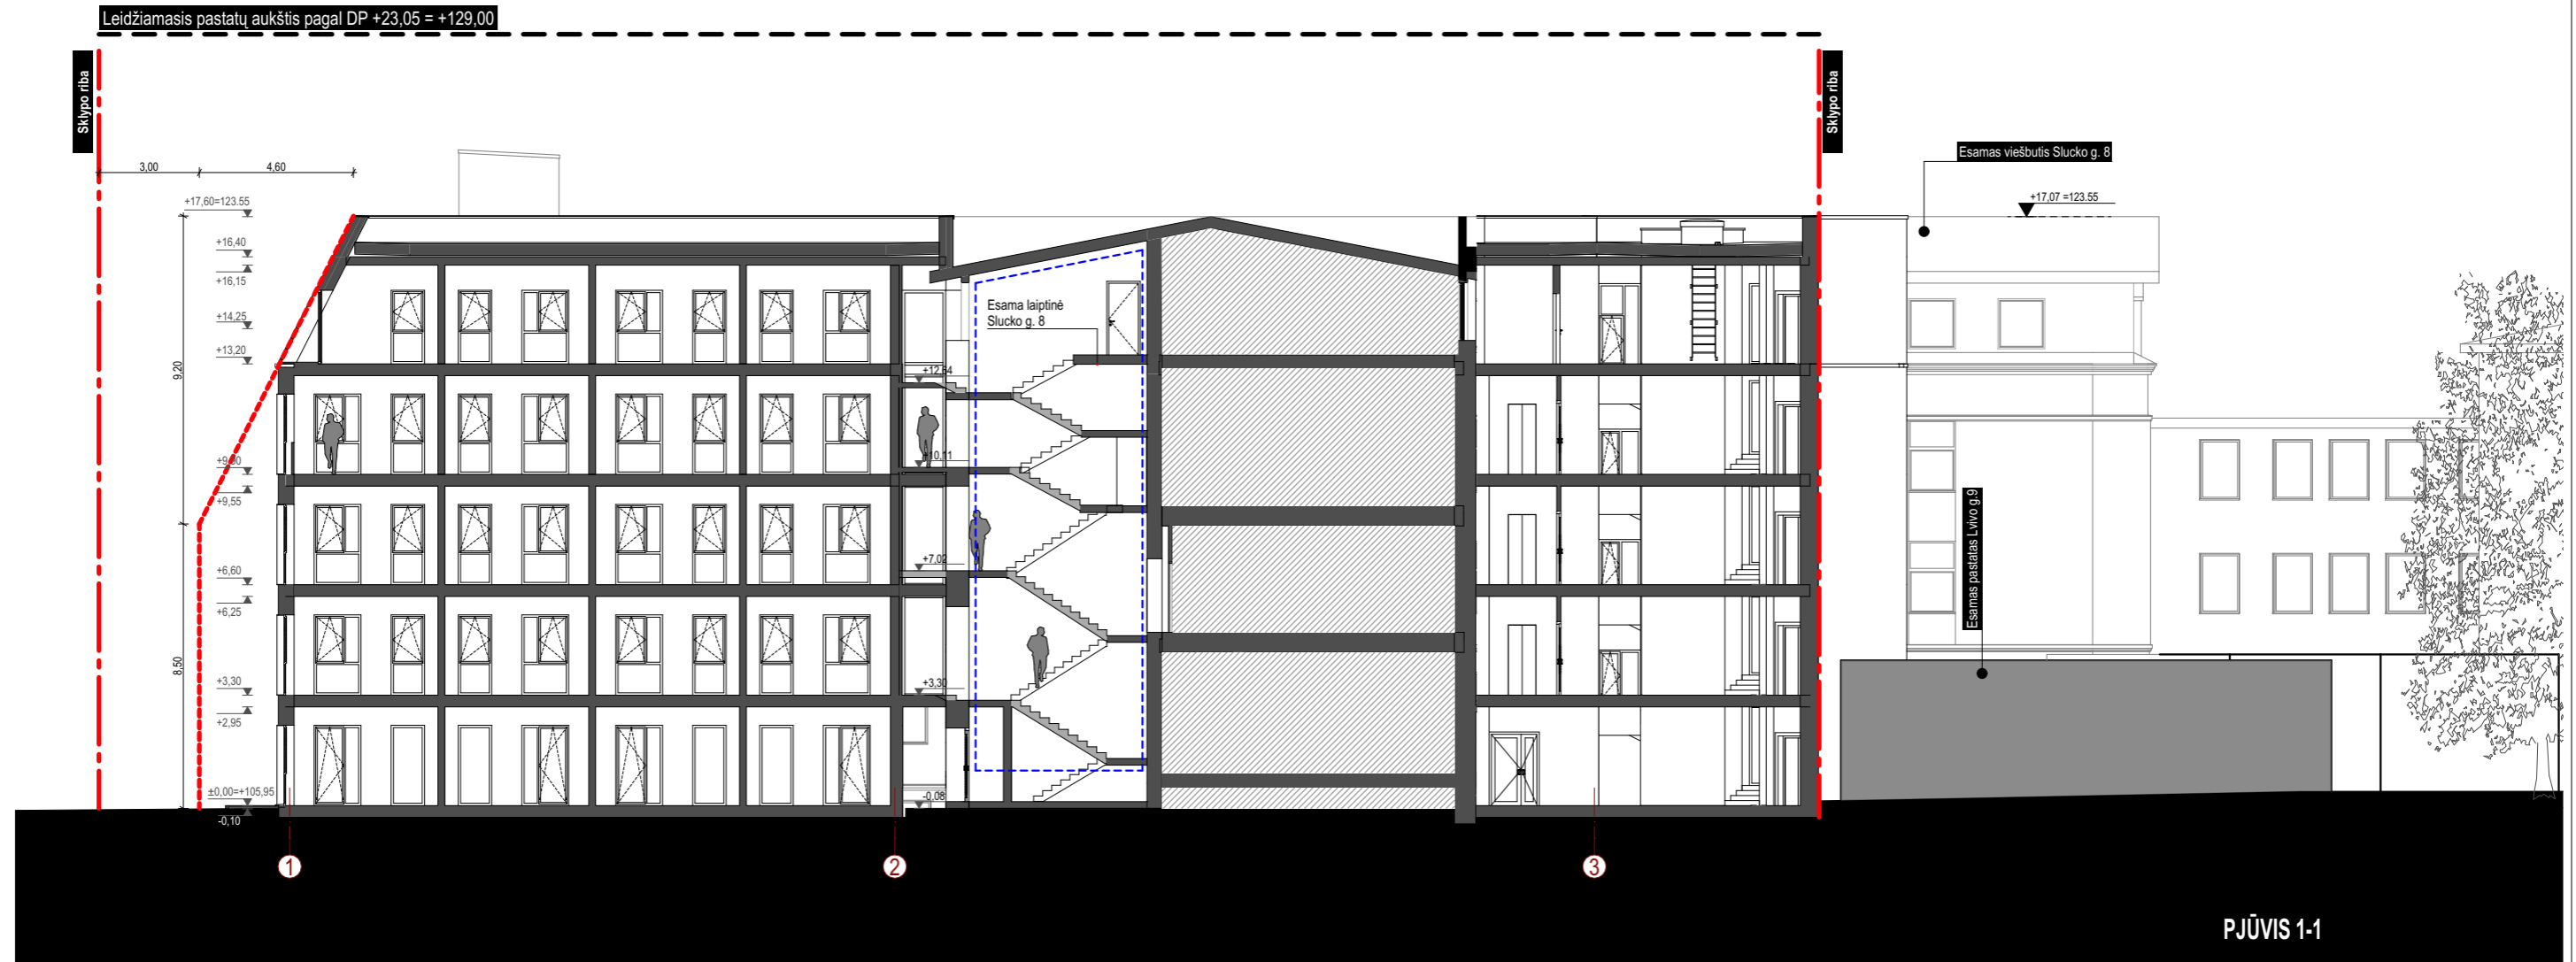

Atestato Nr.	 <b>2 BRICKS architects</b> <small>Pylymo g. 22-11, Vilnius   info@2bricks.lt   +370 687 24672</small>		Statinio projekto pavadinimas:	
			Viešbučio Slucko g. 8B, Vilniuje, rekonstravimo projektas	
27183	PV	Sandra Paškevičienė	Statinio numeris ir pavadinimas:	
A1517	PDV / Arch.	Sigita Lapienytė	01 VIEŠBUTIS	
	Arch.	Tomas Talaikis	Dokumento pavadinimas:	Laida
			Pjūviai 1-1	0
LT	Statytojas: UAB " TVARI PLĖTRA"		Dokumento žymuo:	Lapas
			2022-08-PP-B.01.6	Lapų
				1 1




<b>B</b> 2 BRICKS architects Pylimo g. 22-11, Vilnius   info@2bricks.lt   +370 687 24672			<b>Statinio projekto pavadinimas:</b>	
			Viešbučio Slucko g. 8B, Vilniuje, rekonstravimo projektas	
Atestato Nr. 27183 PV Sandra Paškevičienė			<b>Statinio numeris ir pavadinimas:</b>	
A1517 PDV / Arch. Sigita Lapienytė			01 VIEŠBUTIS	
Arch. Tomas Talaikis			<b>Dokumento pavadinimas:</b>	
			Pjūviai 2-2, 3-3	
LT <b>Statytojas:</b> UAB " TVARI PLĖTRA"			<b>Dokumento žymuo:</b>	
			2022-08-PP-B.01.7	
			Laida	Lapų
			0	1
			Lapas	Lapų
			1	1




SUTARTINIAI ŽYMĖJIMAI		
NR.	VAIZDAS FASADE	PAVADINIMAS
1.		Profiliuota plieninių lakštų ar kita dangą, tamsiai pilka
2.		Profiliuota plieninių lakštų ar kita dangą, šviesiai pilka
3.		Dekoratyvinis tekstūrinis tinkas ar kita apdaila, šviesiai pilka
4.		Dekoratyvinis tekstūrinis tinkas ar kita apdaila, tamsiai pilka
5.		Lamelių ar kita apdaila šviesiai pilka

Atestato Nr.	2 BRICKS architects Pylimo g. 22-11, Vilnius   info@zbricks.lt   +370 687 24672		Statinio projekto pavadinimas: Viešbučio Slucko g. 8B, Vilniuje, rekonstravimo projektas	
	27183	PV Sandra Paškevičienė		Statinio numeris ir pavadinimas: 01 VIEŠBUTIS
	A1517	PDV / Arch. Sigita Lapienytė		
	Arch. Tomas Talaikis	Dokumento pavadinimas: Fasadas tarp ašių 1-3	Laida 0	
LT	Statytojas: UAB " TVARI PLĖTRA"	Dokumento žymuo: 2022-08-PP-B.01.8	Lapas 1	Lapų 1

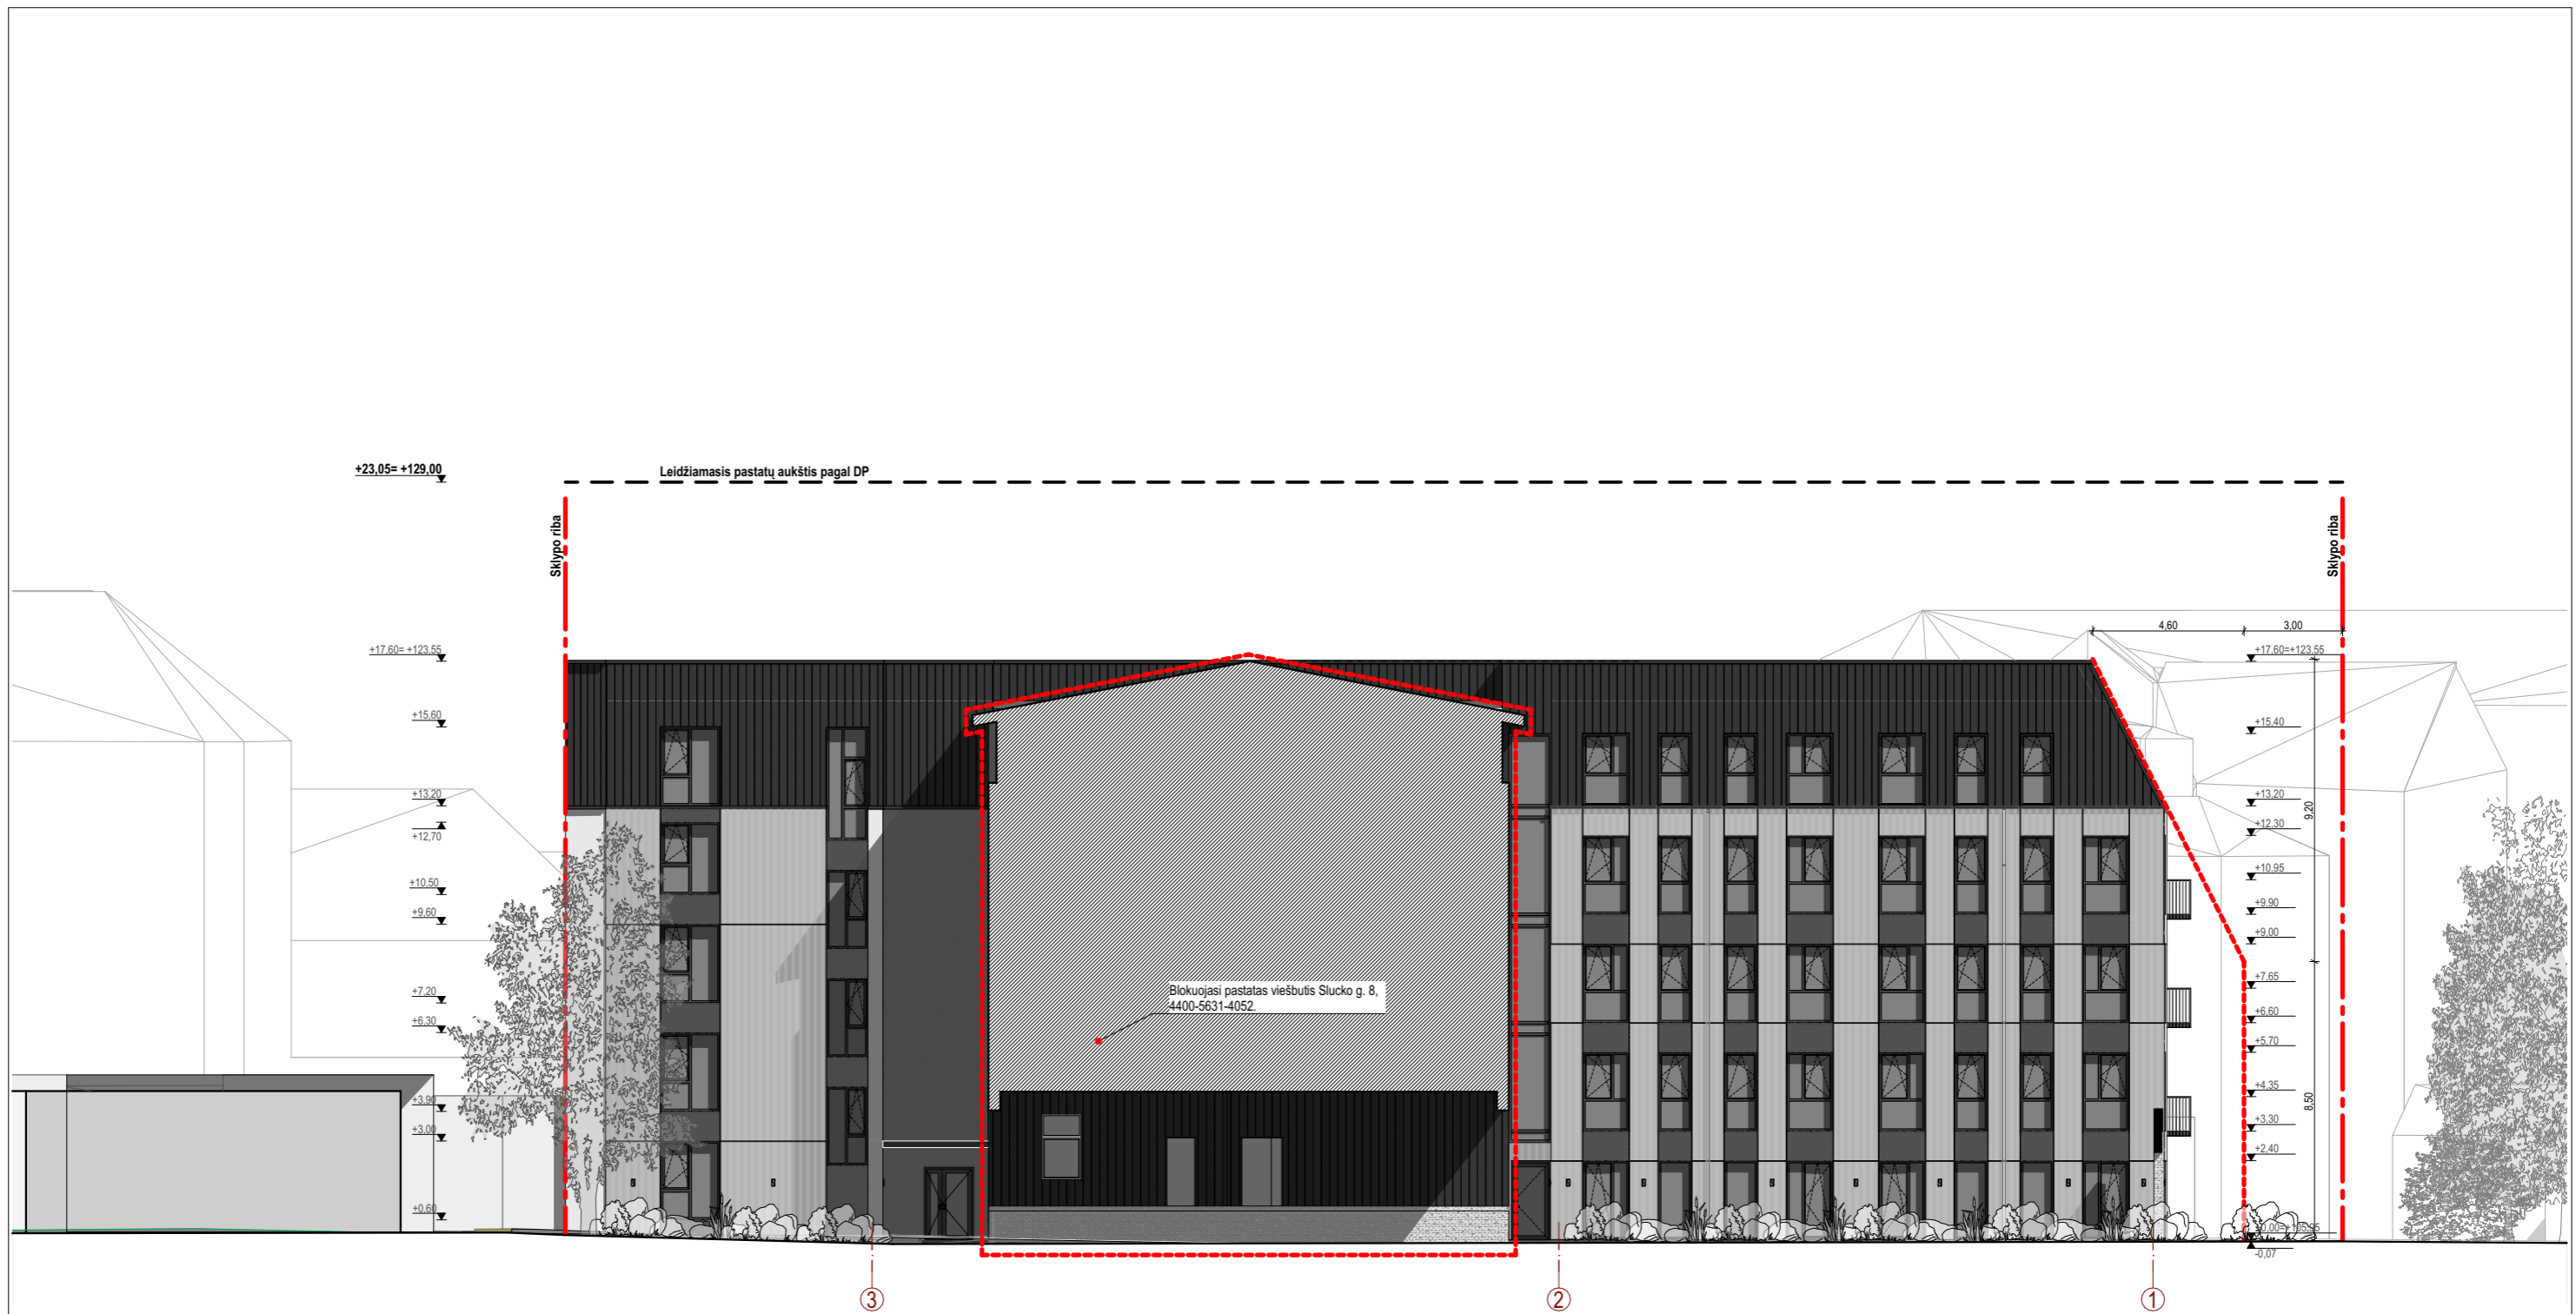


SUTARTINIAI ŽYMĖJIMAI		
NR.	VAIZDAS FASADE	PAVADINIMAS
1.		Profiliuota plieninių lakštų ar kita danga, tamsiai pilka
2.		Profiliuota plieninių lakštų ar kita danga, šviesiai pilka
3.		Dekoratyvinis tekstūrinis tinkas ar kita apdaila, šviesiai pilka
4.		Dekoratyvinis tekstūrinis tinkas ar kita apdaila, tamsiai pilka
5.		Lamelių ar kita apdaila šviesiai pilka

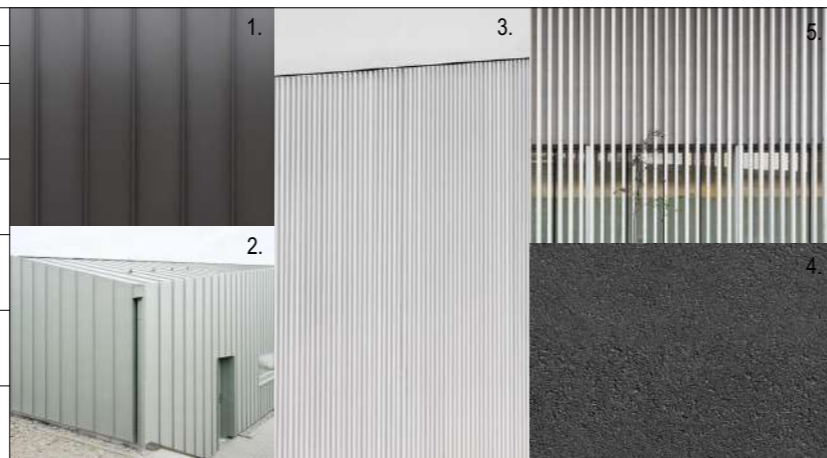


Atestato Nr.		
	2 BRICKS architects Pylimo g. 22-11, Vilnius   info@zbricks.lt   +370 687 24672	
	27183	PV Sandra Paškevičienė
	A1517	PDV / Arch. Sigita Lapienytė
	Arch.	Tomas Talaikis
LT	Statytojas: UAB " TVARI PLĖTRA"	

Statinio projekto pavadinimas: Viešbučio Slucko g. 8B, Vilniuje, rekonstravimo projektas		
Statinio numeris ir pavadinimas: 01 VIEŠBUTIS		
Dokumento pavadinimas: Fasadas tarp ašių 3-1		Laida 0
Dokumento žymuo: 2022-08-PP-B.01.9		Lapas 1
		Lapų 1

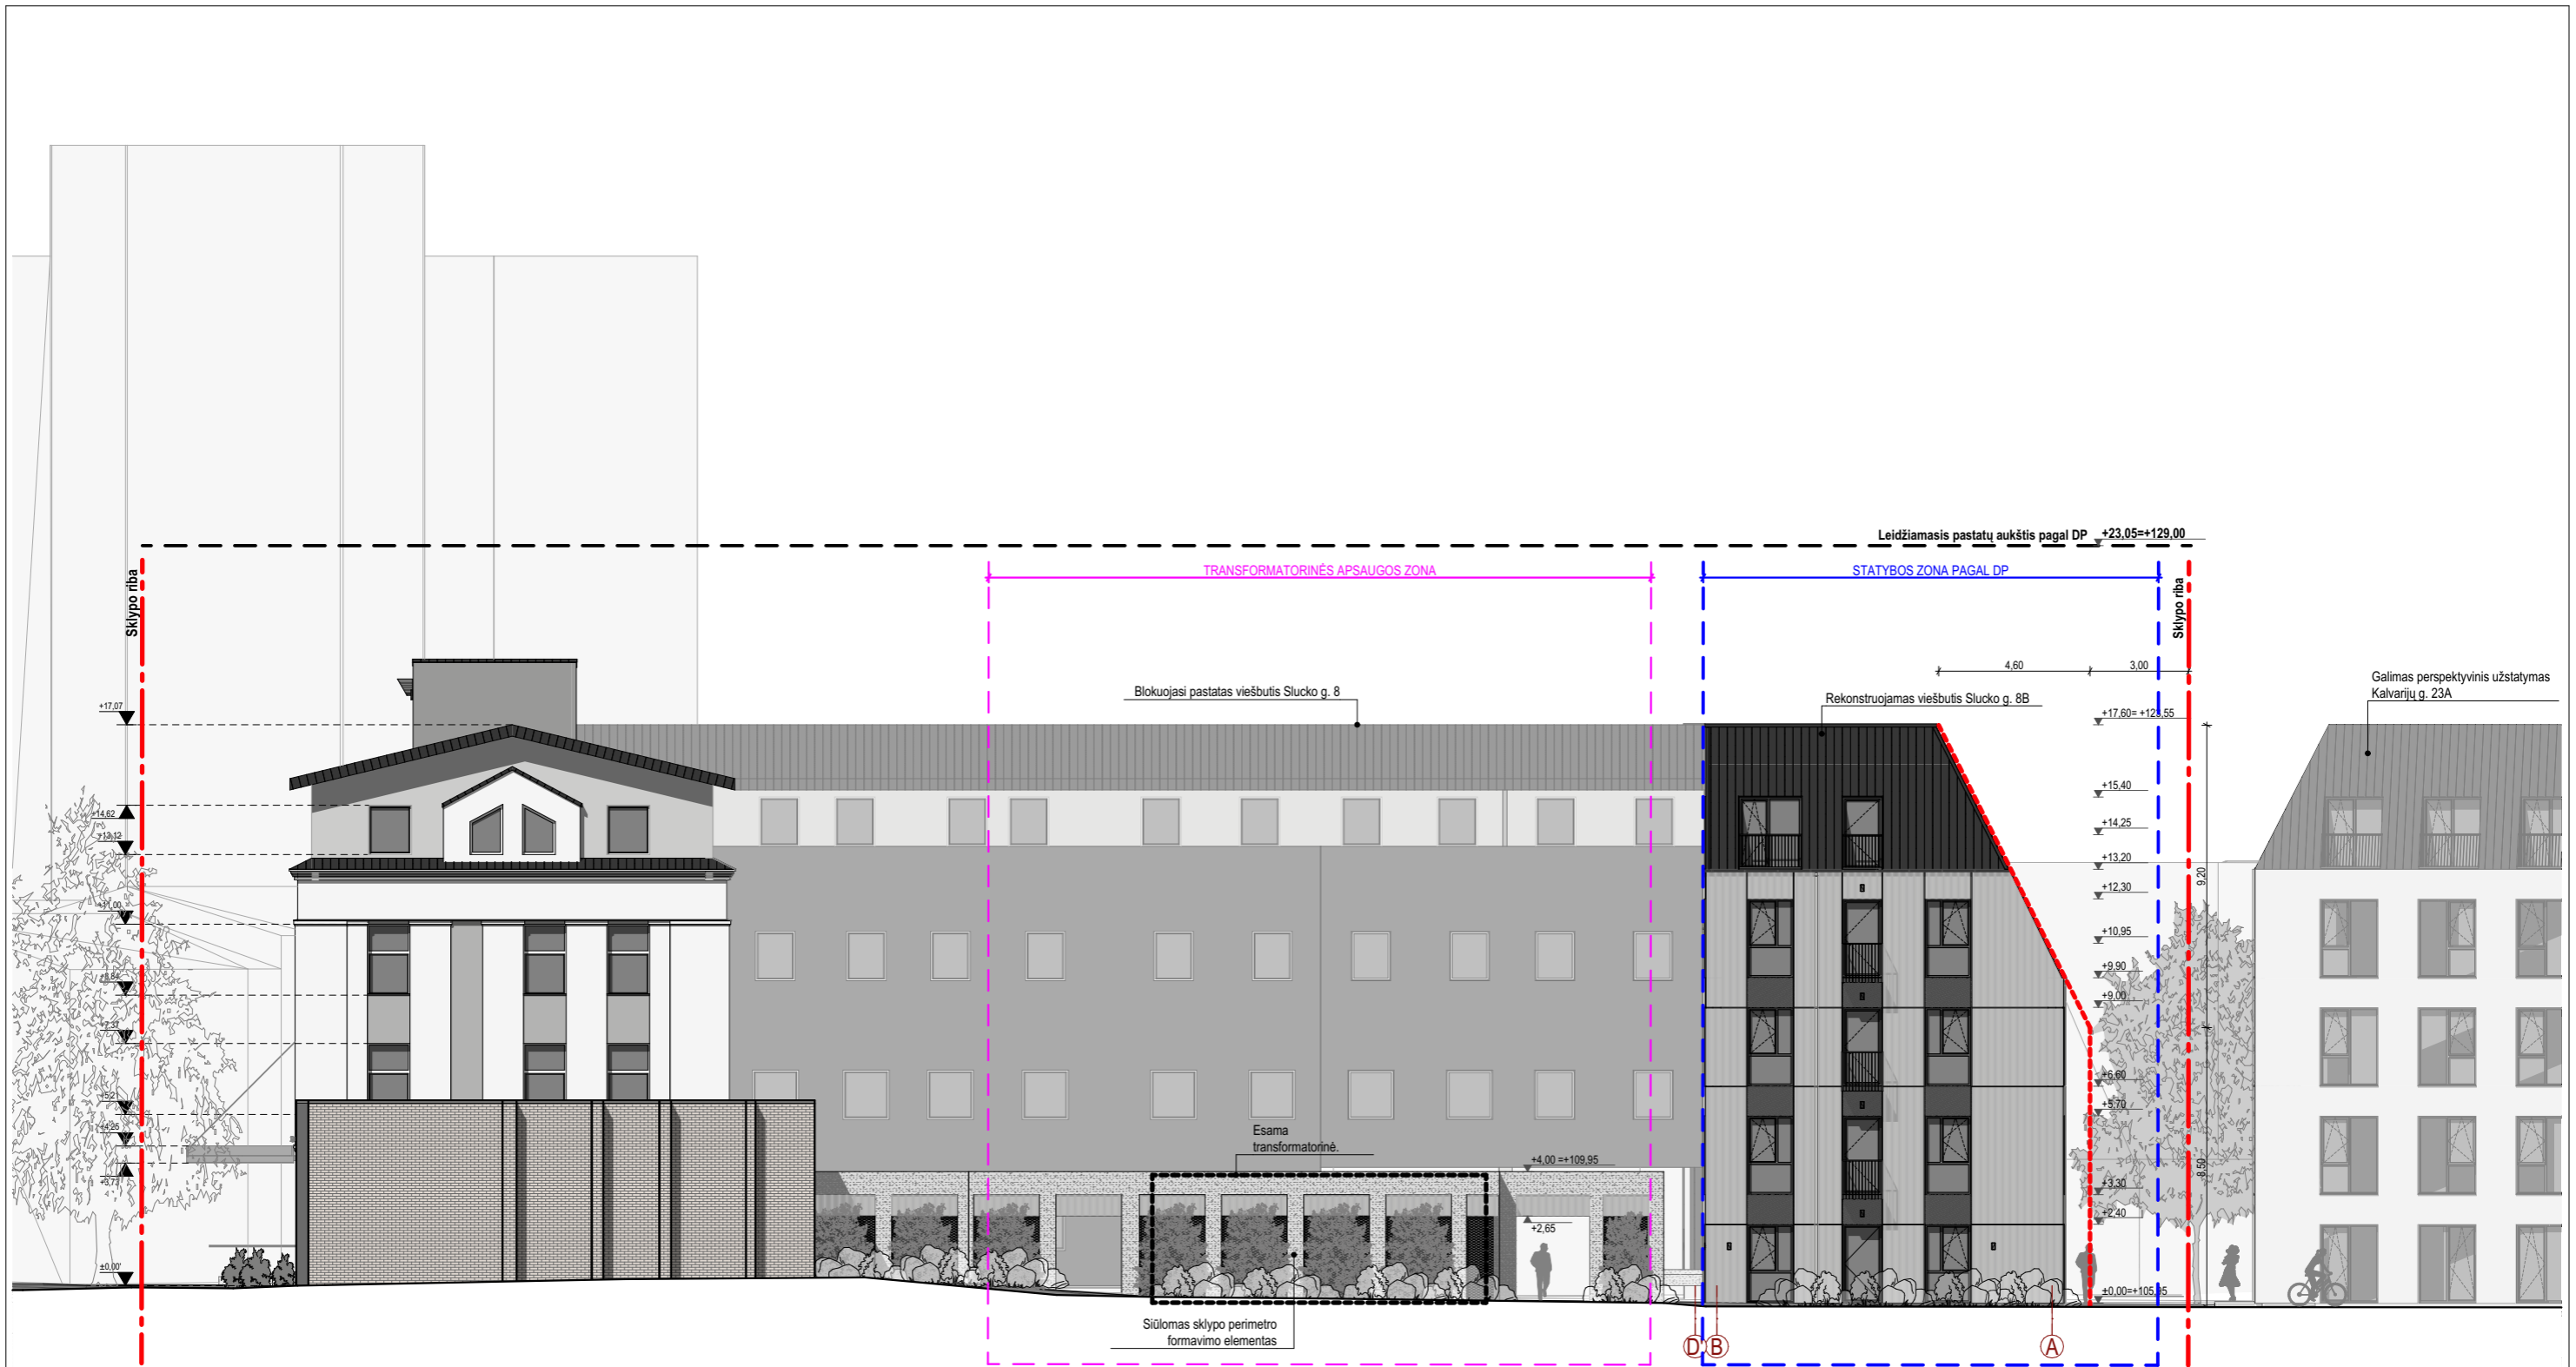


SUTARTINIAI ŽYMĖJIMAI			1.			3.			5.			<b>2 BRICKS</b> <b>architects</b> Pylimo g. 22-11, Vilnius   info@2bricks.lt   +370 687 24672 Atestato Nr. 27183 PV Sandra Paškevičienė A1517 PDV / Arch. Sigita Lapienytė Arch. Tomas Talaikis LT Statytojas: UAB "TVARI PLĖTRA"	Statinio projekto pavadinimas:	
NR.	VAIZDAS FASADE	PAVADINIMAS				Viešbučio Slucko g. 8B, Vilniuje, rekonstravimo projektas								
1.		Profiliuota plieninių lakštų ar kita danga, tamsiai pilka				Statinio numeris ir pavadinimas:								
2.		Profiliuota plieninių lakštų ar kita danga, šviesiai pilka				01 VIEŠBUTIS								
3.		Dekoratyvinis tekstūrinis tinkas ar kita apdaila, šviesiai pilka				Dokumento pavadinimas:								
4.		Dekoratyvinis tekstūrinis tinkas ar kita apdaila, tamsiai pilka				Fasada tarp ašių B-A								
5.		Lamelių ar kita apdaila šviesiai pilka	Dokumento žymuo:		Laida									
			2022-08-PP-B.01.10		0									
					Lapas									
					1									
					Lapų									
					1									

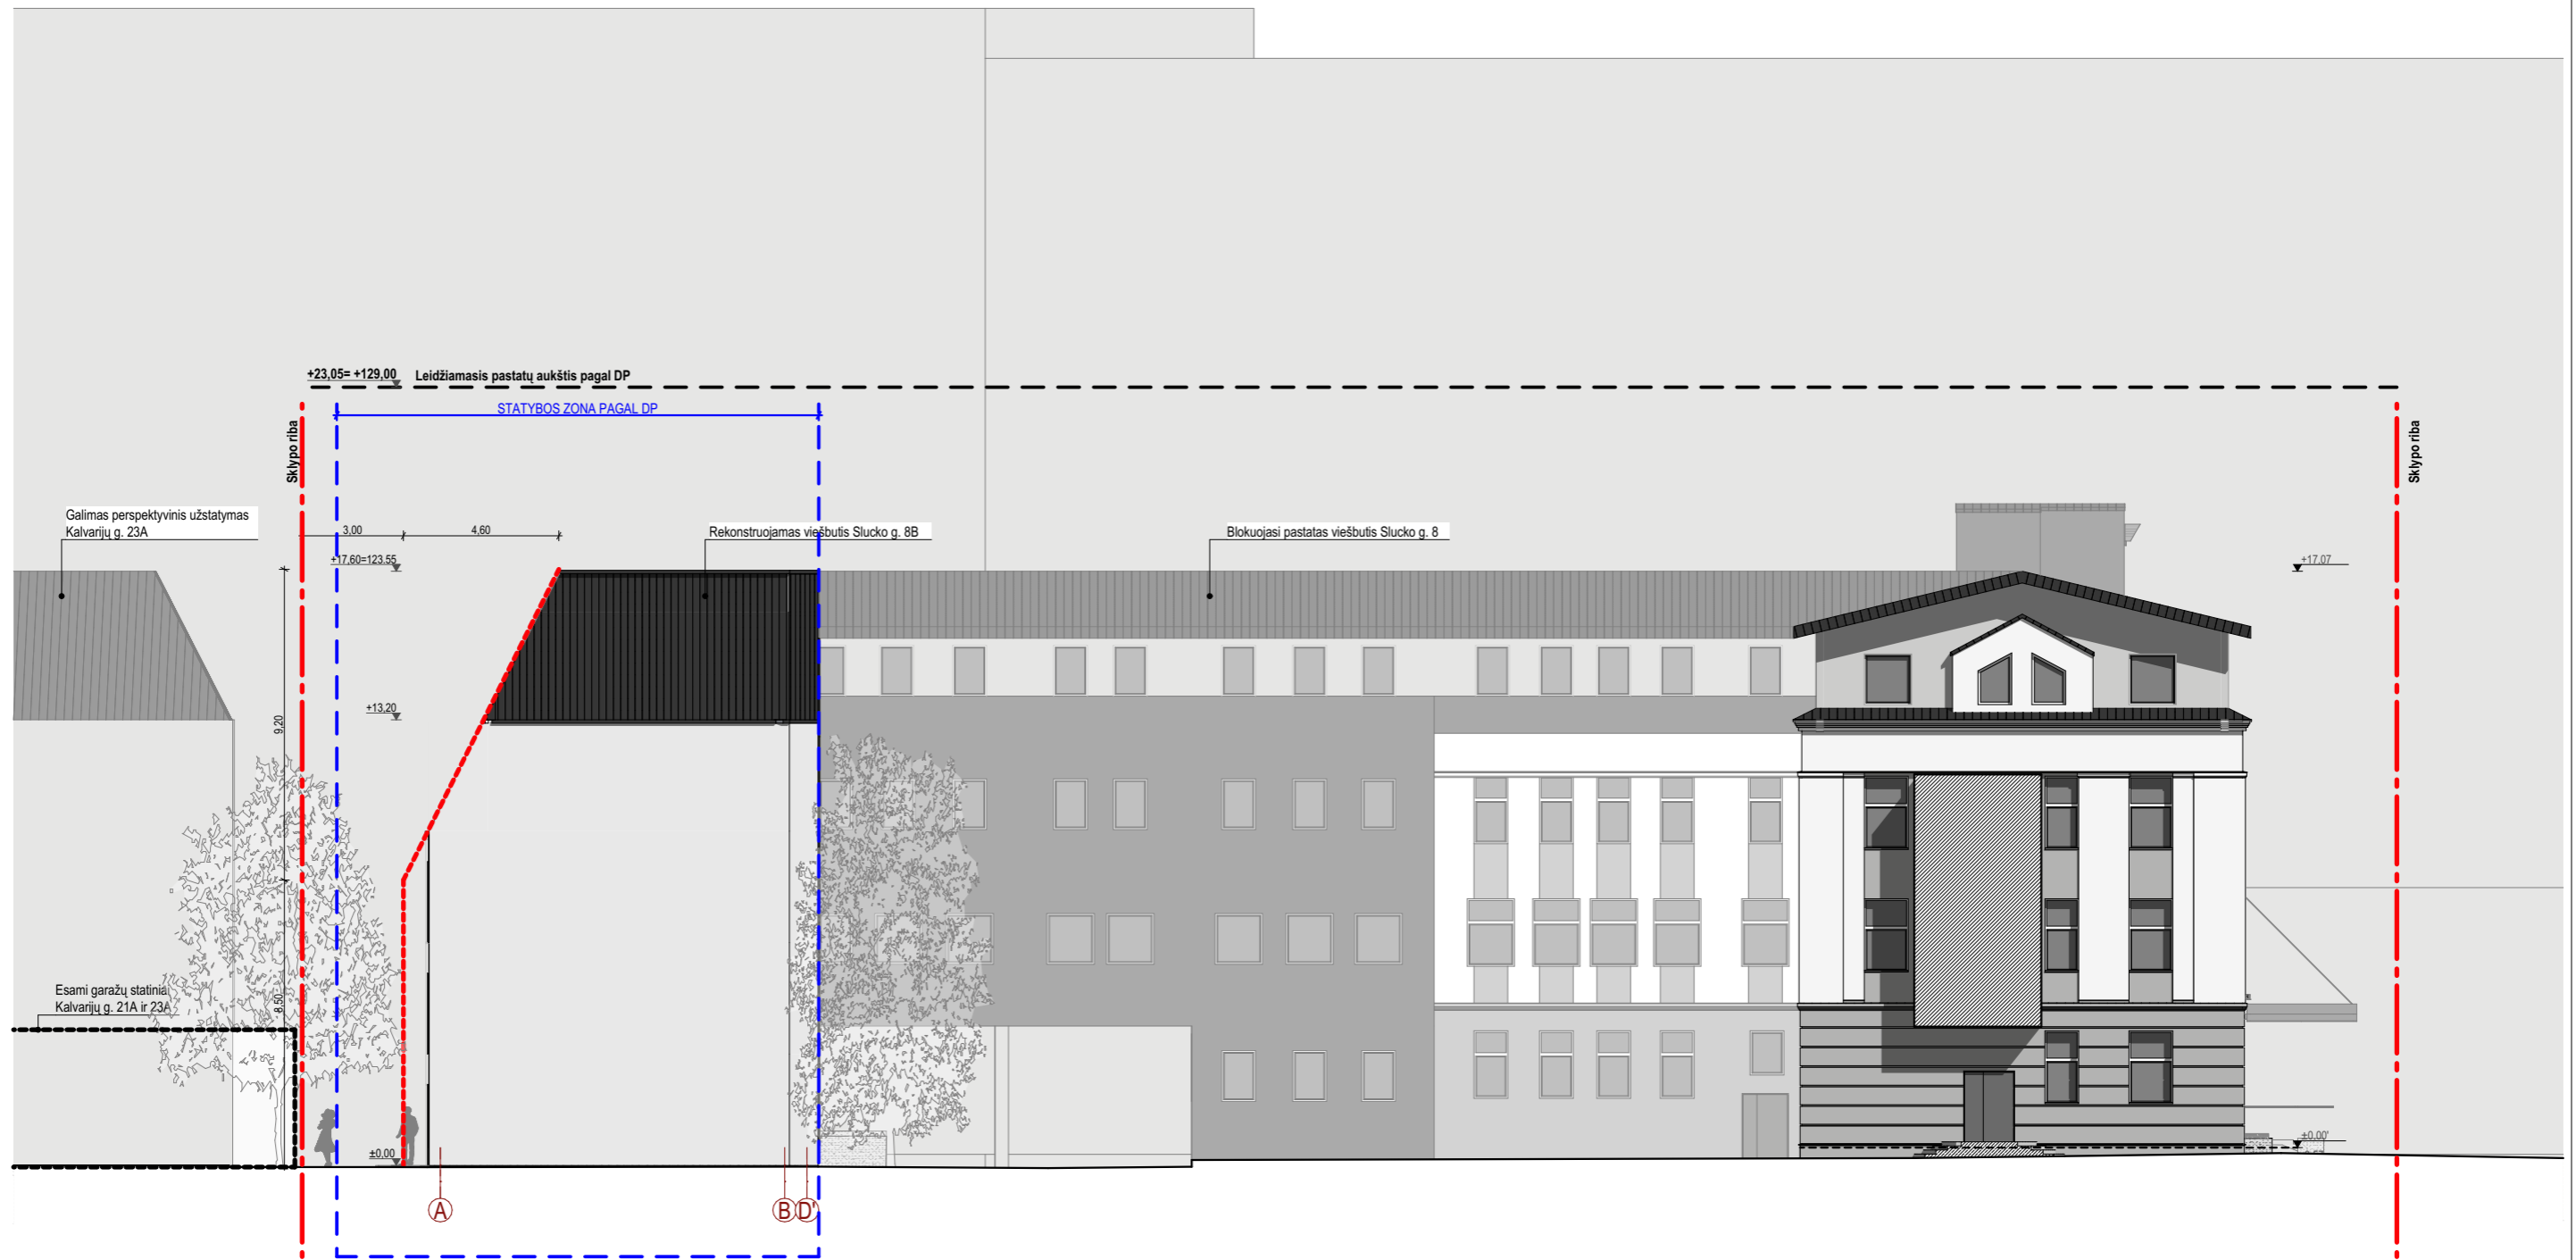

**SUTARTINIAI ŽYMĖJIMAI**

NR.	VAIZDAS FASADE	PAVADINIMAS
1.		Profiliuota plieninių lakštų ar kita dangą, tamsiai pilka
2.		Profiliuota plieninių lakštų ar kita dangą, šviesiai pilka
3.		Dekoratyvinis tekstūrinis tinkas ar kita apdaila, šviesiai pilka
4.		Dekoratyvinis tekstūrinis tinkas ar kita apdaila, tamsiai pilka
5.		Lamelių ar kita apdaila šviesiai pilka

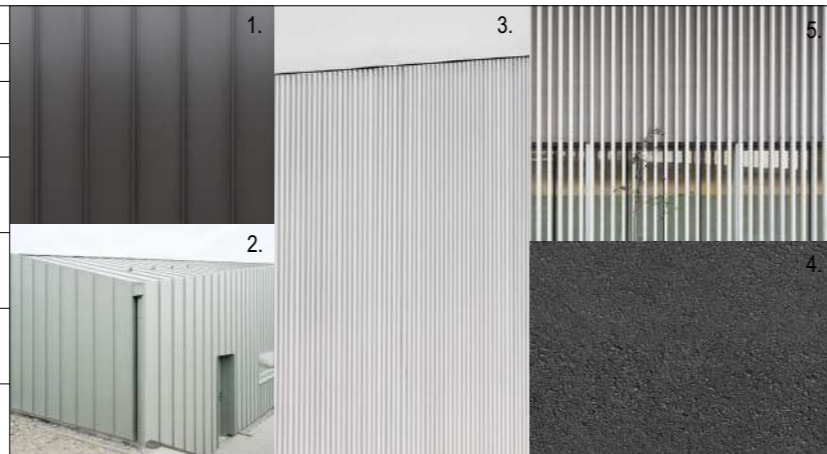


**2 BRICKS architects**  
 Pylimo g. 22-11, Vilnius | info@zbricks.lt | +370 687 24672

Atestato Nr. 27183 PV Sandra Paškevičienė  
 A1517 PDV / Arch. Sigita Lapienytė  
 Arch. Tomas Talaikis


LT Statytojas: UAB " TVARI PLĖTRA"

<b>Statinio projekto pavadinimas:</b>		Viešbučio Slucko g. 8B, Vilniuje, rekonstravimo projektas	
<b>Statinio numeris ir pavadinimas:</b>		01 VIEŠBUTIS	
<b>Dokumento pavadinimas:</b>		Fasadas tarp ašių A-B	
<b>Dokumento žymuo:</b>		Lapas	Lapų
2022-08-PP-B.01.11		1	1




		 <b>2 BRICKS</b> architects <small>Pylymo g. 22-11, Vilnius   info@2bricks.lt   +370 687 24672</small>	<b>Statinio projekto pavadinimas:</b>	
			Viešbučio Slucko g. 8B, Vilniuje, rekonstravimo projektas	
Atestato Nr.		<b>Statinio numeris ir pavadinimas:</b>		
27183	PV	Sandra Paškevičienė	01 VIEŠBUTIS	
A1517	PDV / Arch.	Sigita Lapienytė		
	Arch.	Tomas Talaikis		
		<b>Dokumento pavadinimas:</b>		Laida
		Vizualizacija miesto modelyje_1		0
		<b>Dokumento žymuo:</b>		Lapas
LT	<b>Statytojas:</b> UAB " TVARI PLĖTRA"	2022-08-PP-B.01.12		Lapu 1



		 <b>2 BRICKS</b> architects <small>Pylymo g. 22-11, Vilnius   info@zbricks.lt   +370 687 24672</small>	<b>Statinio projekto pavadinimas:</b>	
			Viešbučio Slucko g. 8B, Vilniuje, rekonstravimo projektas	
Atestato Nr.		<b>Statinio numeris ir pavadinimas:</b>		
27183	PV	Sandra Paškevičienė	01 VIEŠBUTIS	
A1517	PDV / Arch.	Sigita Lapienytė		
	Arch.	Tomas Talaikis		
		<b>Dokumento pavadinimas:</b>		Laida
		Vizualizacija miesto modelyje_2		0
LT		<b>Statytojas:</b> UAB " TVARI PLĖTRA"		Lapas
		2022-08-PP-B.01.13		Lapu
				1
				1




1

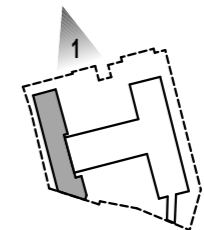


**2 BRICKS**  
architects



2

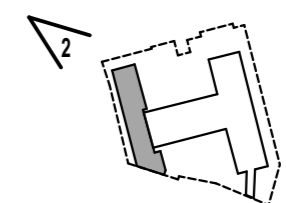

**2 BRICKS**  
architects

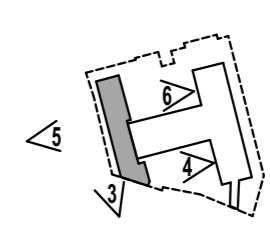

**DETALŪS METADUOMENYS**

<b>Dokumento sudarytojas (-ai)</b>	Vilniaus miesto savivaldybė 188710061, Konstitucijos pr. 3, LT-09601, Vilnius
<b>Dokumento pavadinimas (antraštė)</b>	DĖL PRITARIMO PROJEKTINIAMS PASIŪLYMAMS VIEŠBUČIŲ PASKIRTIES PASTATO SLUCKO G. 8B REKONSTRAVIMO PROJEKTUI
<b>Dokumento registracijos data ir numeris</b>	2023-10-18 Nr. A51-165895/23(3.3.2.26E-ARC)
<b>Dokumento gavimo data ir dokumento gavimo registracijos numeris</b>	–
<b>Dokumento specifikacijos identifikavimo žymuo</b>	ADOC-V1.0
<b>Parašo paskirtis</b>	Pasirašymas
<b>Parašą sukūrusio asmens vardas, pavardė ir pareigos</b>	Benius Bučelis, Laikinais vykdančias Vilniaus miesto savivaldybės administracijos vyriausiojo architekto funkcijas, Administracijos direktorius
<b>Sertifikatas išduotas</b>	BENIUS BUČELIS LT
<b>Parašo sukūrimo data ir laikas</b>	2023-10-18 12:25:39 (GMT+03:00)
<b>Parašo formatas</b>	XAdES-T
<b>Laiko žymoje nurodytas laikas</b>	2023-10-18 12:25:52 (GMT+03:00)
<b>Informacija apie sertifikavimo paslaugų teikėją</b>	EID-SK 2016, AS Sertifitseerimiskeskus EE
<b>Sertifikato galiojimo laikas</b>	2019-08-24 13:56:25 – 2024-08-22 23:59:59
<b>Informacija apie būdus, naudotus metaduomenų vientisumui užtikrinti</b>	"Registravimas" paskirties metaduomenų vientisumas užtikrintas naudojant "RCSC IssuingCA, VI Registru centras - i.k. 124110246 LT" išduotą sertifikatą "Dokumentų valdymo sistema Avilys, Vilniaus miesto savivaldybės administracija, į.k. 188710061 LT", sertifikatas galioja nuo 2021-12-20 09:38:49 iki 2024-12-19 09:38:49
<b>Pagrindinio dokumento priedų skaičius</b>	1
<b>Pagrindinio dokumento pridedamų dokumentų skaičius</b>	–
<b>Priedamo dokumento sudarytojas (-ai)</b>	–
<b>Priedamo dokumento pavadinimas (antraštė)</b>	–
<b>Priedamo dokumento registracijos data ir numeris</b>	–
<b>Programinės įrangos, kuria naudojantis sudarytas elektroninis dokumentas, pavadinimas</b>	Dokumentų valdymo sistema „Avilys“, versija 3.5.72
<b>Informacija apie elektroninio dokumento ir elektroninio (-ių) parašo (-ų) tikrinimą (tikrinimo data)</b>	Atitinka specifikacijos keliamus reikalavimus. Visi dokumente esantys elektroniniai parašai galioja (2023-10-18 12:32:24)
<b>Paieškos nuoroda</b>	–
<b>Papildomi metaduomenys</b>	Nuorašą suformavo 2023-10-18 12:32:25 Dokumentų valdymo sistema „Avilys“