


# VILNIAUS MIESTO GATVIŲ, SKVERŲ IR AIKŠČIŲ IŠDĖSTYMO PLANAS M 1:3 000

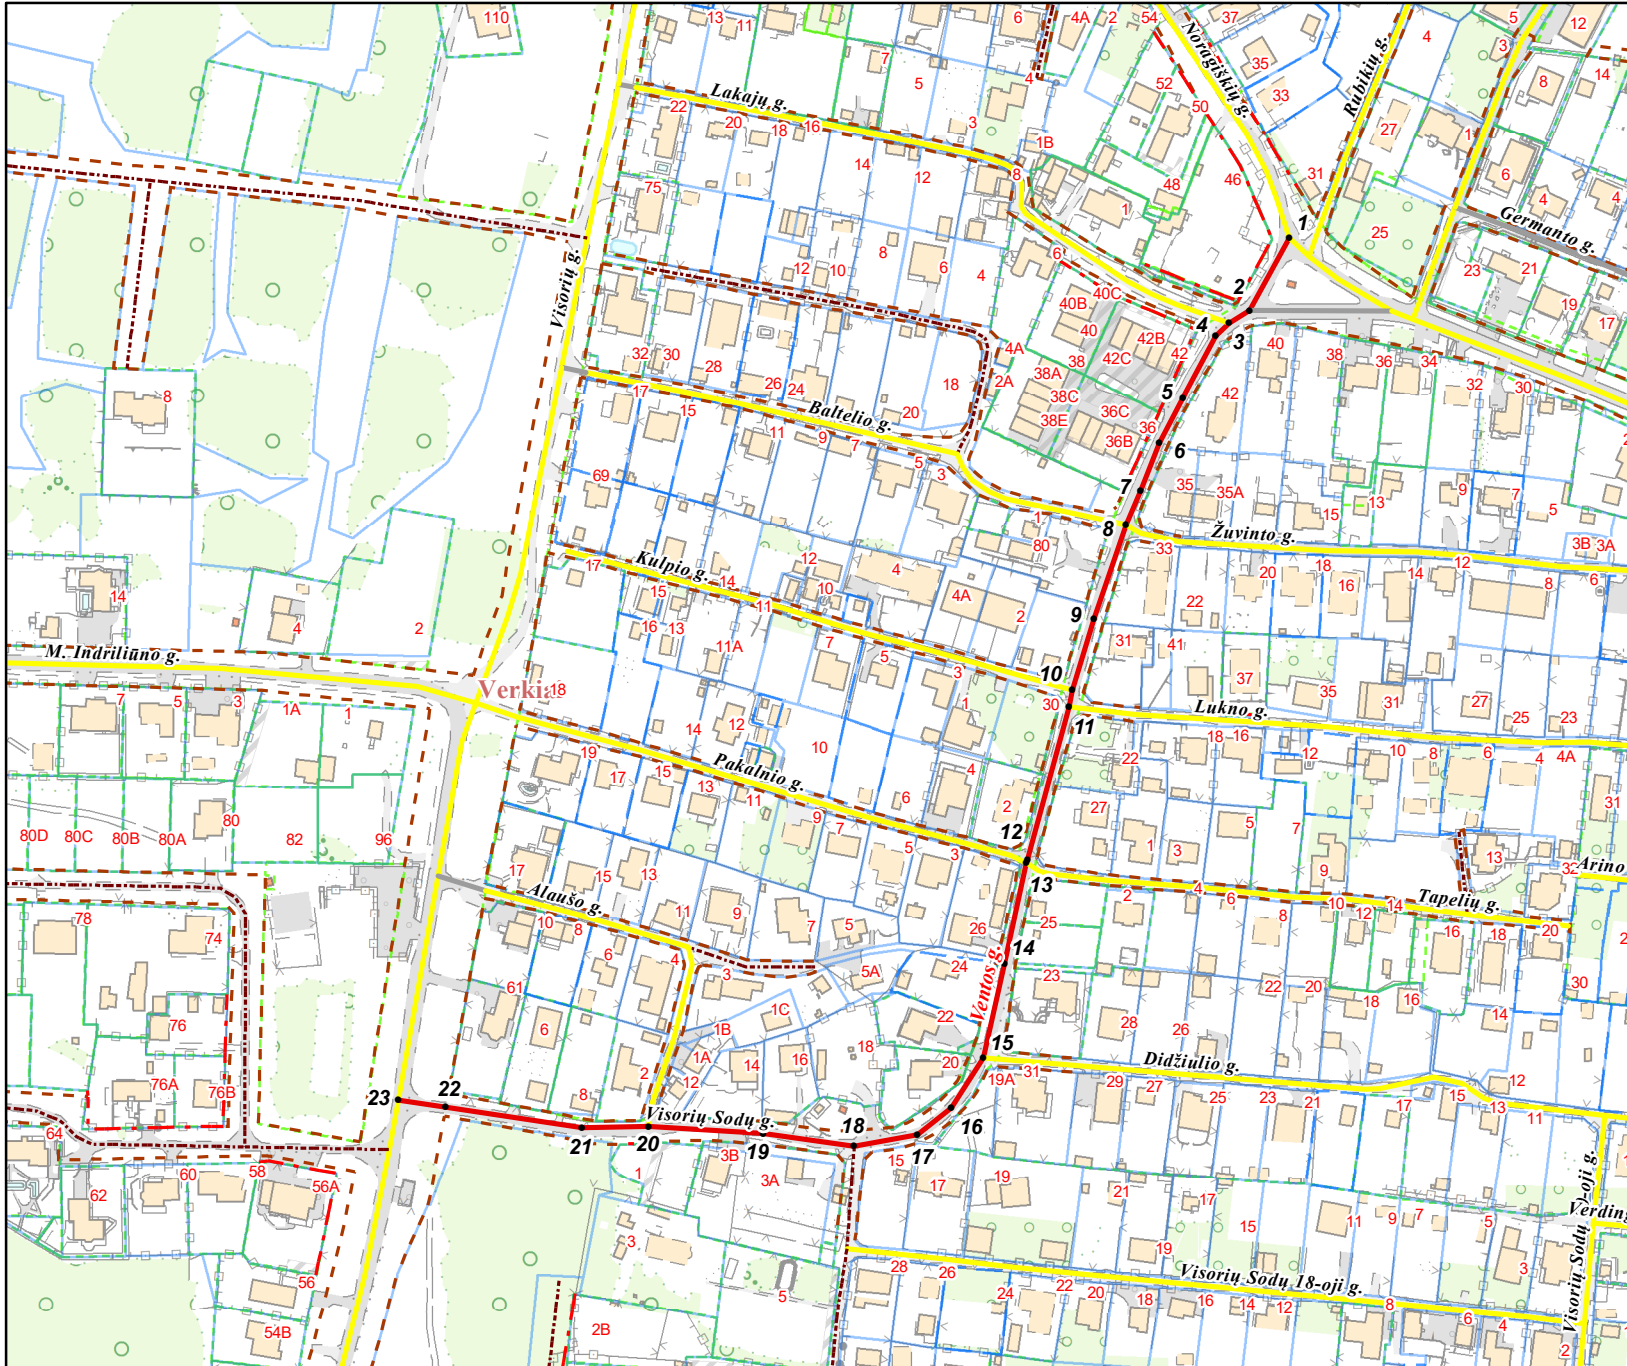

PAVADINIMŲ GATVĖMS, PASTATAMS, STATINIAMS IR KITIEMS OBJEKTAMS SUTEIKIMO, KEITIMO IR ĮTRAUKIMO Į APSKAITĄ TVARKOS APRAŠO I PRIEDAS

Vilniaus miesto savivaldybės tarybos  
2023 m. \_\_\_\_\_ d. sprendimo Nr. \_\_\_\_\_  
\_\_\_\_\_ priedas

Kartografinis pagrindas	KDB 500V
Gatvės taškų koordinacių nustatymo būdas	Grafinis

## GATVIŲ TAŠKŲ KOORDINACIŲ ŽINIARAŠTIS

### Ventos g. - taškų Nr. plane 1 - 23

NR. PLANE	X	Y
1	6068730,89	580887,47
2	6068702,01	580871,55
3	6068697,04	580863,41
4	6068691,9	580858,16
5	6068667,45	580845,29
6	6068649,43	580835,9
7	6068630,79	580828,39
8	6068616,87	580822,61
9	6068579,87	580809,8
10	6068551,38	580801,34
11	6068544,84	580799,94
12	6068484,35	580783,39
13	6068482,79	580783,05
14	6068443,01	580774,36
15	6068405,65	580766,08
16	6068385,77	580753,19
17	6068375,3	580739,87
18	6068370,71	580714,7
19	6068375,82	580678,59
20	6068378,42	580633,23
21	6068378,78	580606,68
22	6068386,19	580552,6
23	6068389,03	580533,84

PATEIKIA:  
Vilniaus miesto savivaldybės administracijos  
Žemės administravimo ir GIS poskyrio vedėja