



**VILNIAUS MIESTO SAVIVALDYBĖS  
ADMINISTRACIJOS DIREKTORIAUS PAVADUOTOJAS**

**ĮSAKYMAS  
DĖL SKLYPO EIŠIŠKIŲ PL. 83A DETALIOJO PLANO SPRENDINIŲ KOREGAVIMO  
SKLYPE AIDUKAIČIŲ G. 23 (KADASTRO NR. 0101/0070:0407) KEIČIANT STATYBOS  
ZONĄ, RIBAS IR ĮVAŽIAVIMĄ TVIRTINIMO**

2021 m. spalio d. Nr.  
Vilnius

Vadovaudamasi Lietuvos Respublikos teritorijų planavimo įstatymu, Lietuvos Respublikos aplinkos ministro 2014 m. sausio 2 d. įsakymu Nr. D1-8 „Dėl Kompleksinio teritorijų planavimo dokumentų rengimo taisyklių patvirtinimo“ patvirtintų Kompleksinio teritorijų planavimo dokumentų rengimo taisyklių 318.3.1 papunkčiu ir Vilniaus miesto savivaldybės administracijos direktoriaus 2021 m. kovo 19 d. įsakymo Nr. 40-144/21 „Dėl Vilniaus miesto savivaldybės administracijos direktoriaus pavaduotojos Danutos Narbut įgaliojimų“ 1.1.8 papunkčiu,

t v i r t i n u Vilniaus miesto savivaldybės administracijos direktoriaus 2008 m. lapkričio 21 d. įsakymu Nr. 30-2286 „Dėl sklypo Eišiškių pl. 83a detaliojo plano tvirtinimo“ patvirtinto detaliojo plano (registro Nr. T00057970) sprendinių koregavimą sklype Aidukaičių g. 23 (kadastro Nr. 0101/0070:0407) keičiant statybos zoną, ribas ir įvažiavimą pagal sklypo planą (pridedama), kuriam pritarė Teritorijų planavimo komisija.

Administracijos direktoriaus pavaduotoja

Danuta Narbut


SUTARTINIAI ŽYMĖJIMAI		PLOTAS m <sup>2</sup>
	VEJA	321 m <sup>2</sup>
	MEDŽIO DANGA (TERASA)	5 m <sup>2</sup>
	TRINKELĖS (sklype)	85 m <sup>2</sup>
	NUOGRINDA	24 m <sup>2</sup>

**TERITORIJŲ PLANAVIMO KOMISIJOS PROTOKOLAS NR.6**  
2021-07-16, A51-62446/21(2.15.2.1-VMA)

110 kV orinės elektros linijos  
apsaugos zona -20 m


Elektros tinklų apsaugos zonoje  
galima tik pagalbinio ūkio  
pastato - garažo statyba

110 kV orinės elektros linijos  
apsaugos zona -20 m

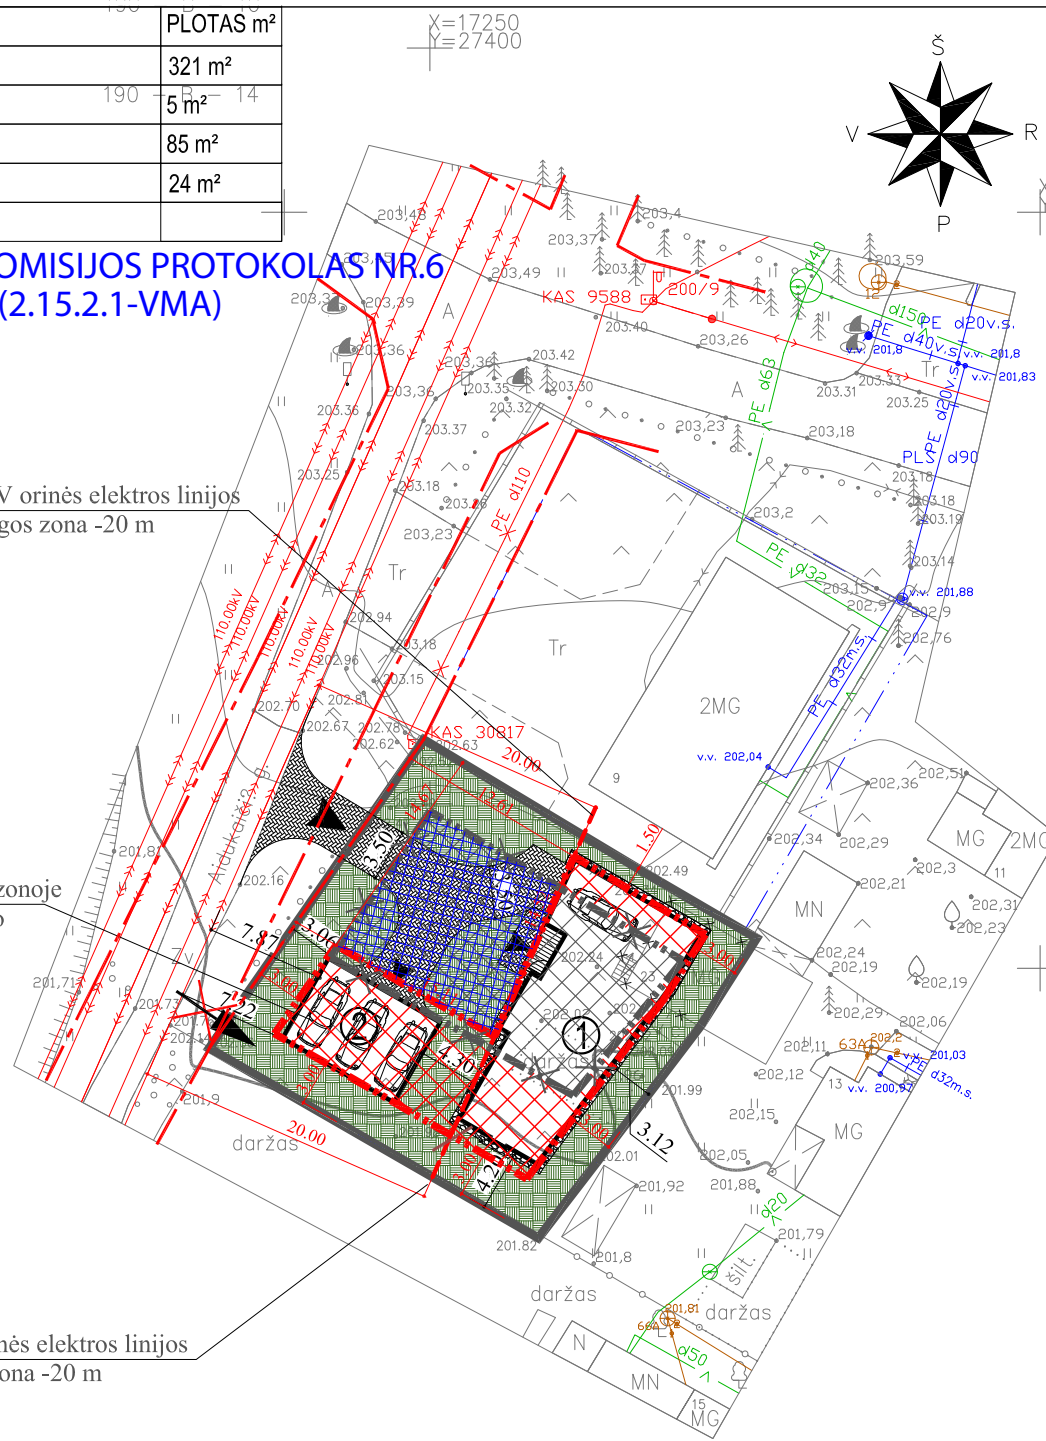

**SUTARTINIAI ŽYMĖJIMAI**

- Esamo sklypo riba
- Gretimų sklypų ribos
- Statinių statybos zona, pagal galiojantį detalų planą
- Naikinama anksčiau suplanuota statybos zonos riba
- Naikinama statinių statybos zona, pagal galiojantį detalų planą
- Koreguojama statybos zonos riba
- Koreguojama statinių statybos zona
- Elektros linijų apsaugos zona
- Naikinamas anksčiau suplanuotas įvažiavimas / išvažiavimas
- Projektuojamas naujas įvažiavimas / išvažiavimas

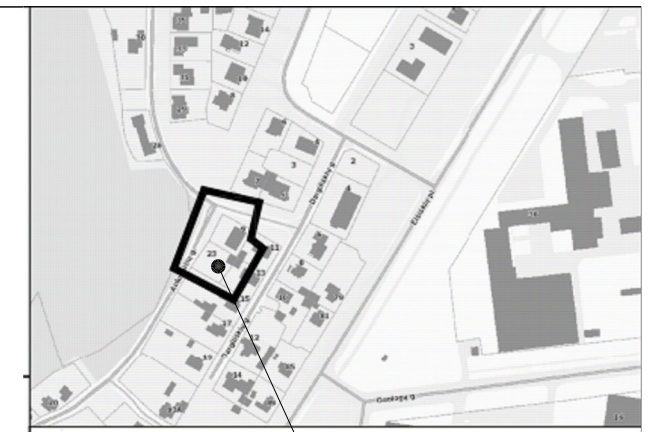

Objekto vieta

**SUTARTINIAI ŽYMĖJIMAI**

	SKLYPO RIBOS
	KADASTRO SKLYPŲ RIBOS
	ĮVAŽIAVIMAS Į SKLYPĄ
	ĮĖJIMAS Į PASTATĄ
	PROJ. GYVENAMASIS PASTATAS
	PROJ. PAGALBINIO ŪKIO PASTATAS - GARAŽAS
	GRIAUNAMI ESAMI MENKAVERČIAI STATINIAI
	AUKŠTOS ĮTAMPOS ORO LINIJOS APSAUGOS ZONA

**TECHNINIAI SKLYPO RODIKLIAI**

1.	SKLYPO PLOTAS	629 m <sup>2</sup>
2.	UŽSTATYTAS PLOTAS	199 m <sup>2</sup>
3.	SKLYPO UŽSTATYMO TANKUMAS	32 %
4.	SKLYPO UŽSTATYMO INTENSYVUMAS	36 %
5.	SKLYPO APŽELDINTAS PLOTAS	315 m <sup>2</sup> (50 %)
6.	AUTOMOBILIŲ VIETŲ SKAIČIUS	4 vnt.

SĮ „Vilniaus planas“  
Geografinių informacinių  
sistemų poskyris  
Asta Maželė  
2021 01 11  
8834

**PASTABOS:**

- Sklypas suformuotas 2008-11-21 d. Vilniaus miesto savivaldybės administracijos direktoriaus įsakymu "Dėl sklypo Eišiškių pl. 83A detaliojo plano tvirtinimo" Nr. 30-2286.
- Sklypo privalomieji teritorijos naudojimo reglamentai - nekeičiami.
- Koreguojama statybos zona, statybos riba, įvažiavimas / išvažiavimas.

Aukščių sistema – LAS07

Stambaus mastelio topografinių planų derinimo su inžinerinius tinklus eksploatuojančiomis organizacijomis viešojoje elektroninėje paslaugoje (TOPD) topografinio plano teritorijai suteiktas unikalus numeris ir data.	Data	Suteiktas unikalus Nr.
	2020-04-28	13: 20: 4068

Atest. Nr.	UAB "MEIRISTA"				SKLYPO EIŠIŠKIŲ PL. 83A DETALIOJO PLANO, SKLYPO NR. 1, AIDUKAIČIŲ G. 23, VILNIUJE (KAD. NR. 0101/0070:0407), STATINIŲ STATYBOS ZONOS, STATYBOS RIBŲ IR ĮVAŽIAVIMO KOREGAVIMAS TECHNINIO PROJEKTO METU		
	Pareigos	V. Pavardė	Parašas	Data			
TPV0047	PV	G. Meidutė		2021-04	SKLYPŲ SUTVARKYMO PLANAS SU KOREGUOJAMOMIS STATINIŲ STATYBOS ZONOMIS, RIBOMIS IR ĮVAŽIAVIMU/ IŠVAŽIAVIMU M 1:500		
19253	PDV	G. Meidutė		2021-04			
Etapas	Statytojai: R.L. ir R.L.				406-DPK-2020	Lapas	Lapų
DPK						1	1

**DETALŪS METADUOMENYS**

<b>Dokumento sudarytojas (-ai)</b>	Vilniaus miesto savivaldybė 188710061, Konstitucijos pr. 3, LT-09601, Vilnius
<b>Dokumento pavadinimas (antraštė)</b>	DĖL SKLYPO EIŠIŠKIŲ PL. 83A DETALIOJO PLANO SPRENDINIŲ KOREGAVIMO SKLYPE AIDUKAIČIŲ G. 23 (KADASTRO NR. 0101/0070:0407) KEIČIANT STATYBOS ZONĄ, RIBAS IR ĮVAŽIAVIMĄ TVIRTINIMO
<b>Dokumento registracijos data ir numeris</b>	2021-10-18 Nr. A30-3291/21
<b>Dokumento gavimo data ir dokumento gavimo registracijos numeris</b>	–
<b>Dokumento specifikacijos identifikavimo žymuo</b>	ADOC-V1.0
<b>Parašo paskirtis</b>	Pasirašymas
<b>Parašą sukūrusio asmens vardas, pavardė ir pareigos</b>	Danuta Narbut, Administracijos direktoriaus pavaduotoja, Administracijos direktorius
<b>Sertifikatas išduotas</b>	DANUTA NARBUT, Vilniaus miesto savivaldybės administracija LT
<b>Parašo sukūrimo data ir laikas</b>	2021-10-18 09:51:15 (GMT+03:00)
<b>Parašo formatas</b>	XAdES-T
<b>Laiko žymoje nurodytas laikas</b>	2021-10-18 09:51:25 (GMT+03:00)
<b>Informacija apie sertifikavimo paslaugų teikėją</b>	ADIC CA-B, Asmens dokumentu israsymo centras prie LR VRM LT
<b>Sertifikato galiojimo laikas</b>	2020-03-26 10:08:10 – 2023-03-26 11:08:10
<b>Informacija apie būdus, naudotus metaduomenų vientisumui užtikrinti</b>	"Registravimas" paskirties metaduomenų vientisumas užtikrintas naudojant "RCSC IssuingCA, VI Registru centras - i.k. 124110246 LT" išduotą sertifikatą "Dokumentų valdymo sistema Avilys, Vilniaus miesto savivaldybės administracija, į.k.188710061 LT", sertifikatas galioja nuo 2018-12-27 14:17:37 iki 2021-12-26 14:17:37
<b>Pagrindinio dokumento priedų skaičius</b>	1
<b>Pagrindinio dokumento pridedamų dokumentų skaičius</b>	–
<b>Priedamo dokumento sudarytojas (-ai)</b>	–
<b>Priedamo dokumento pavadinimas (antraštė)</b>	–
<b>Priedamo dokumento registracijos data ir numeris</b>	–
<b>Programinės įrangos, kuria naudojantis sudarytas elektroninis dokumentas, pavadinimas</b>	Dokumentų valdymo sistema „Avilys“, versija 3.5.51
<b>Informacija apie elektroninio dokumento ir elektroninio (-ių) parašo (-ų) tikrinimą (tikrinimo data)</b>	Atitinka specifikacijos keliamus reikalavimus. Visi dokumente esantys elektroniniai parašai galioja (2021-10-18 10:08:45)
<b>Paieškos nuoroda</b>	–
<b>Papildomi metaduomenys</b>	Nuorašą suformavo 2021-10-18 10:08:45 Dokumentų valdymo sistema „Avilys“