


VILNIAUS MIESTO SAVIVALDYBĖS PILAITĖS SENIŪNIJOS  
**Prūslaukių g. (buv. Geryčių g.)**  
ADRESŲ NUMERIŲ KEITIMO/SUTEIKIMO PLANAS

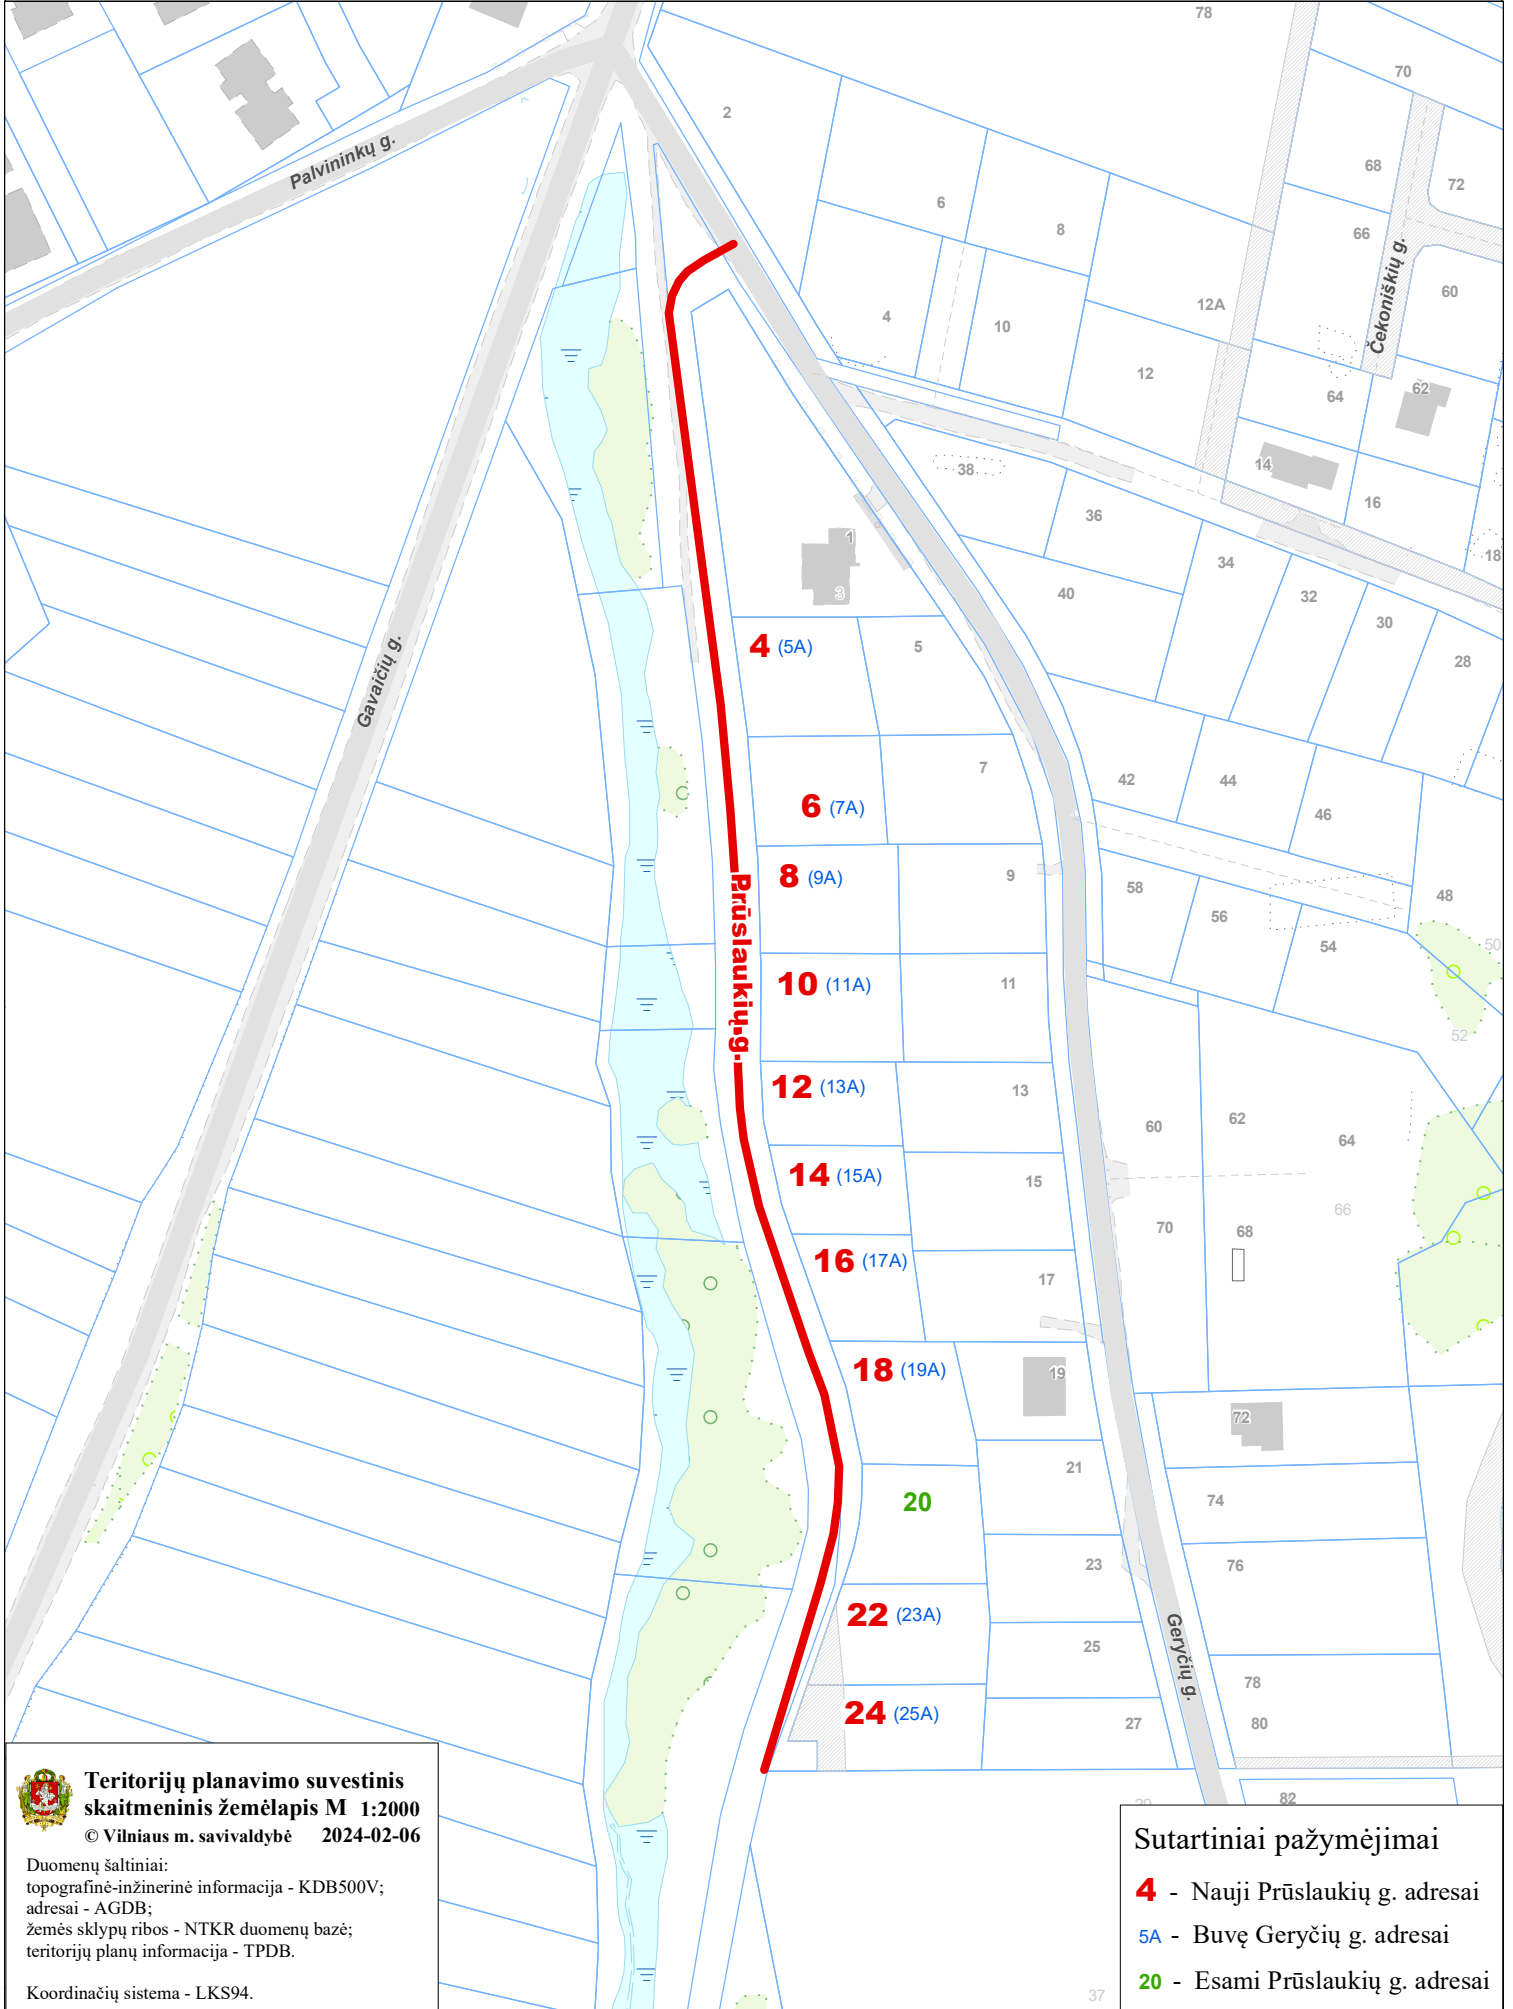

**Teritorijų planavimo suvestinis  
skaitmeninis žemėlapis M 1:2000**  
© Vilniaus m. savivaldybė 2024-02-06

Duomenų šaltiniai:  
topografinė-inžinerinė informacija - KDB500V;  
adresai - AGDB;  
žemės sklypų ribos - NTKR duomenų bazė;  
teritorijų planų informacija - TPDB.

Koordinatų sistema - LKS94.

**Sutartiniai pažymėjimai**

- 4** - Nauji Prūslaukių g. adresai
- 5A** - Buvę Geryčių g. adresai
- 20** - Esami Prūslaukių g. adresai