

1.2 ① p. j 3.1.1p.

VILNIAUS Miesto GATVIŲ IŠDĖSTYMO PLANAS M 1 : 2500

PAVADINIMŲ GATVĖMS, PASTATAMS, STATINIAMS IR KITIEMS OBJEKTAMS SUITEKIMO, KEITIMO IR ĮTRAUKIMO Į APSKAITĄ TVARKOS APRAŠO I PRIEDAS


Vilniaus miesto savivaldybės tarybos 2017 m. _____ d. sprendimo Nr. _____ priedas

Kartografinis pagrindas	KDB. 500V
Gatvės taškų koordinatinių nustatymo būdas	Grafinis

GATVIŲ TAŠKŲ KOORDINACIŲ ŽINIARAŠTIS
Pinaivių g. - taškų Nr. plane 1 - 3

NR. PLANE	X	Y
1	6062348,38	593083,56
2	6062279,11	593058,31
3	6062194,76	593028,01

Pakeičiami Mirtų g. adresai :
Nr. 18A, 26, 28, 30

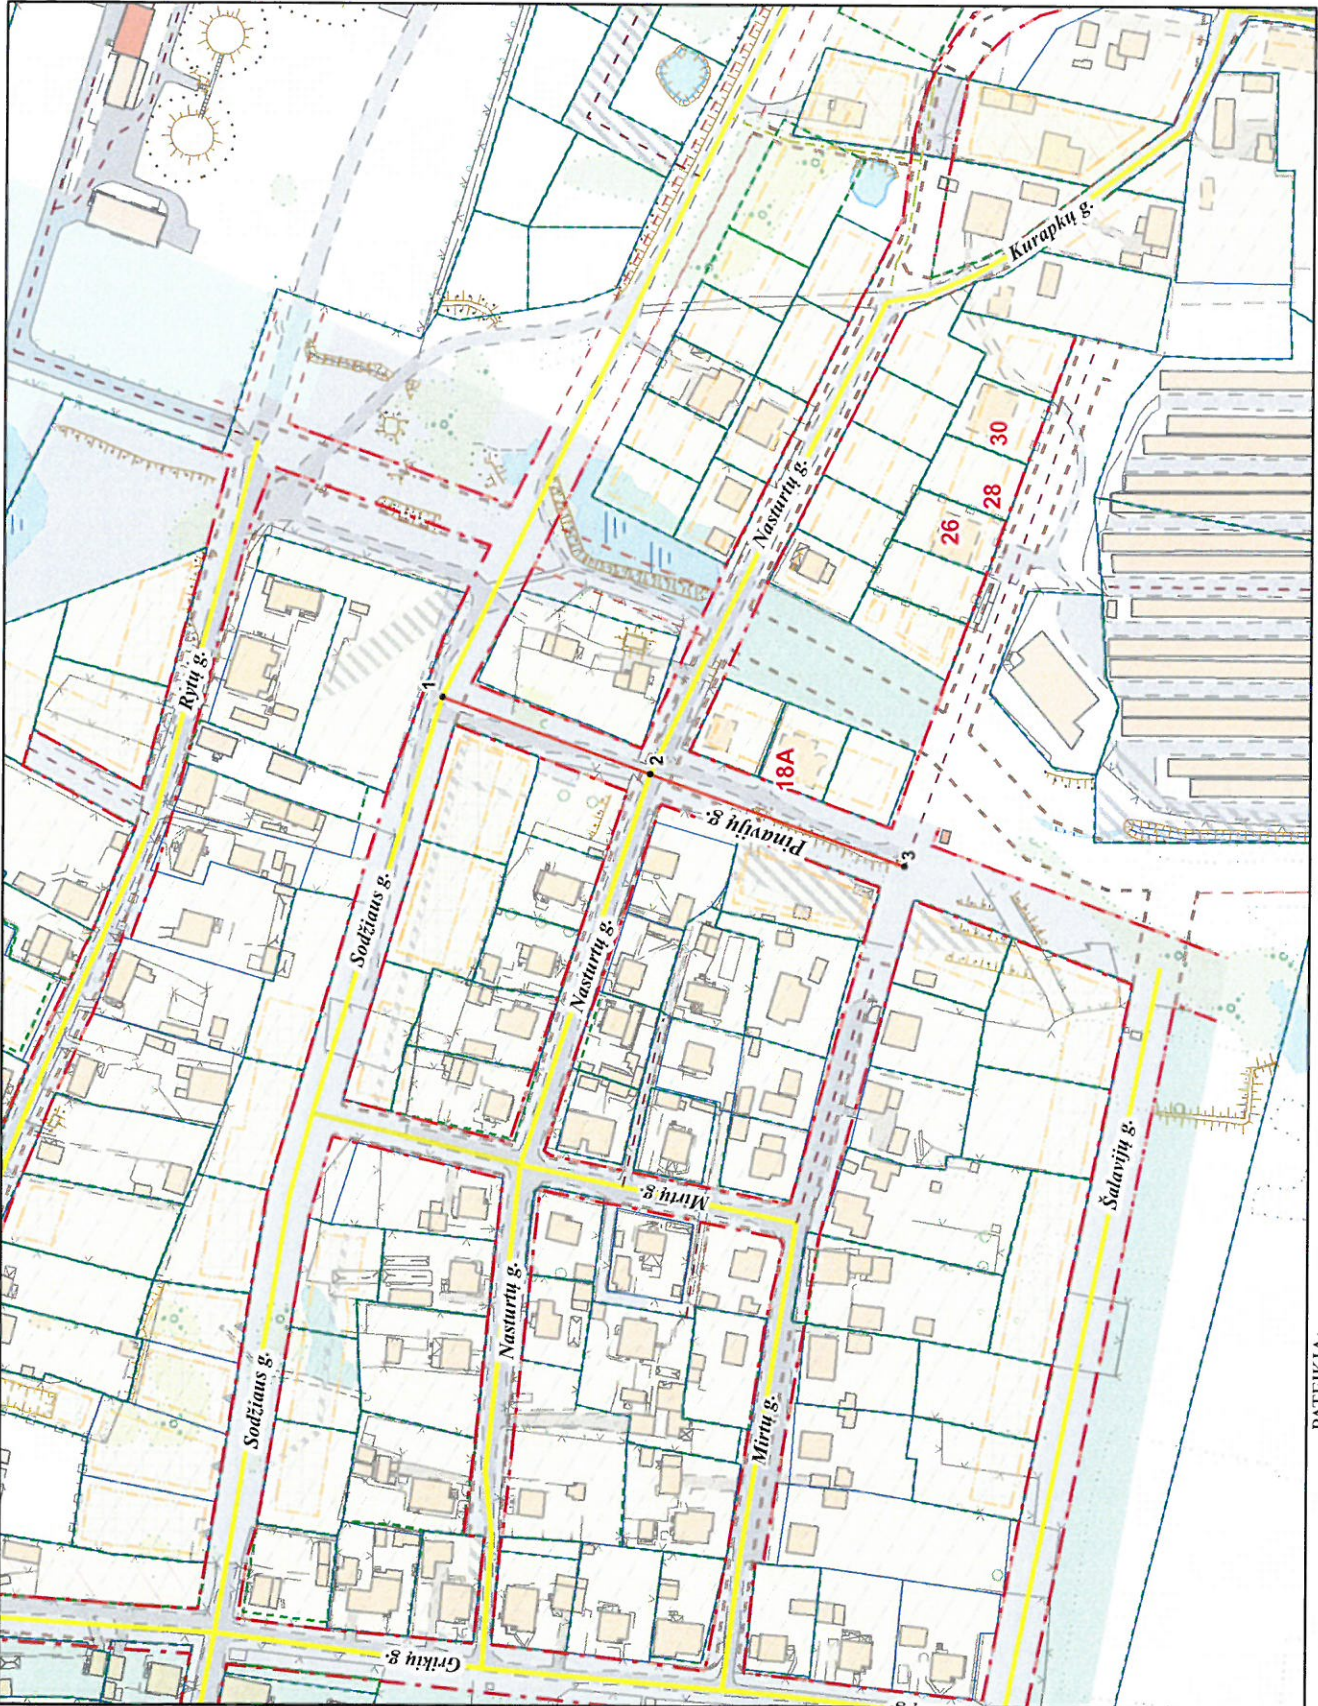

PATEIKIA:
Vilniaus miesto savivaldybės administracijos
Miesto plėtros departamento direktoriaus pavaduotoja