


VILNIAUS MIESTO GATVIŲ, SKVERŲ IR AIKŠČIŲ IŠDĖSTYMO PLANAS M 1 : 7 000

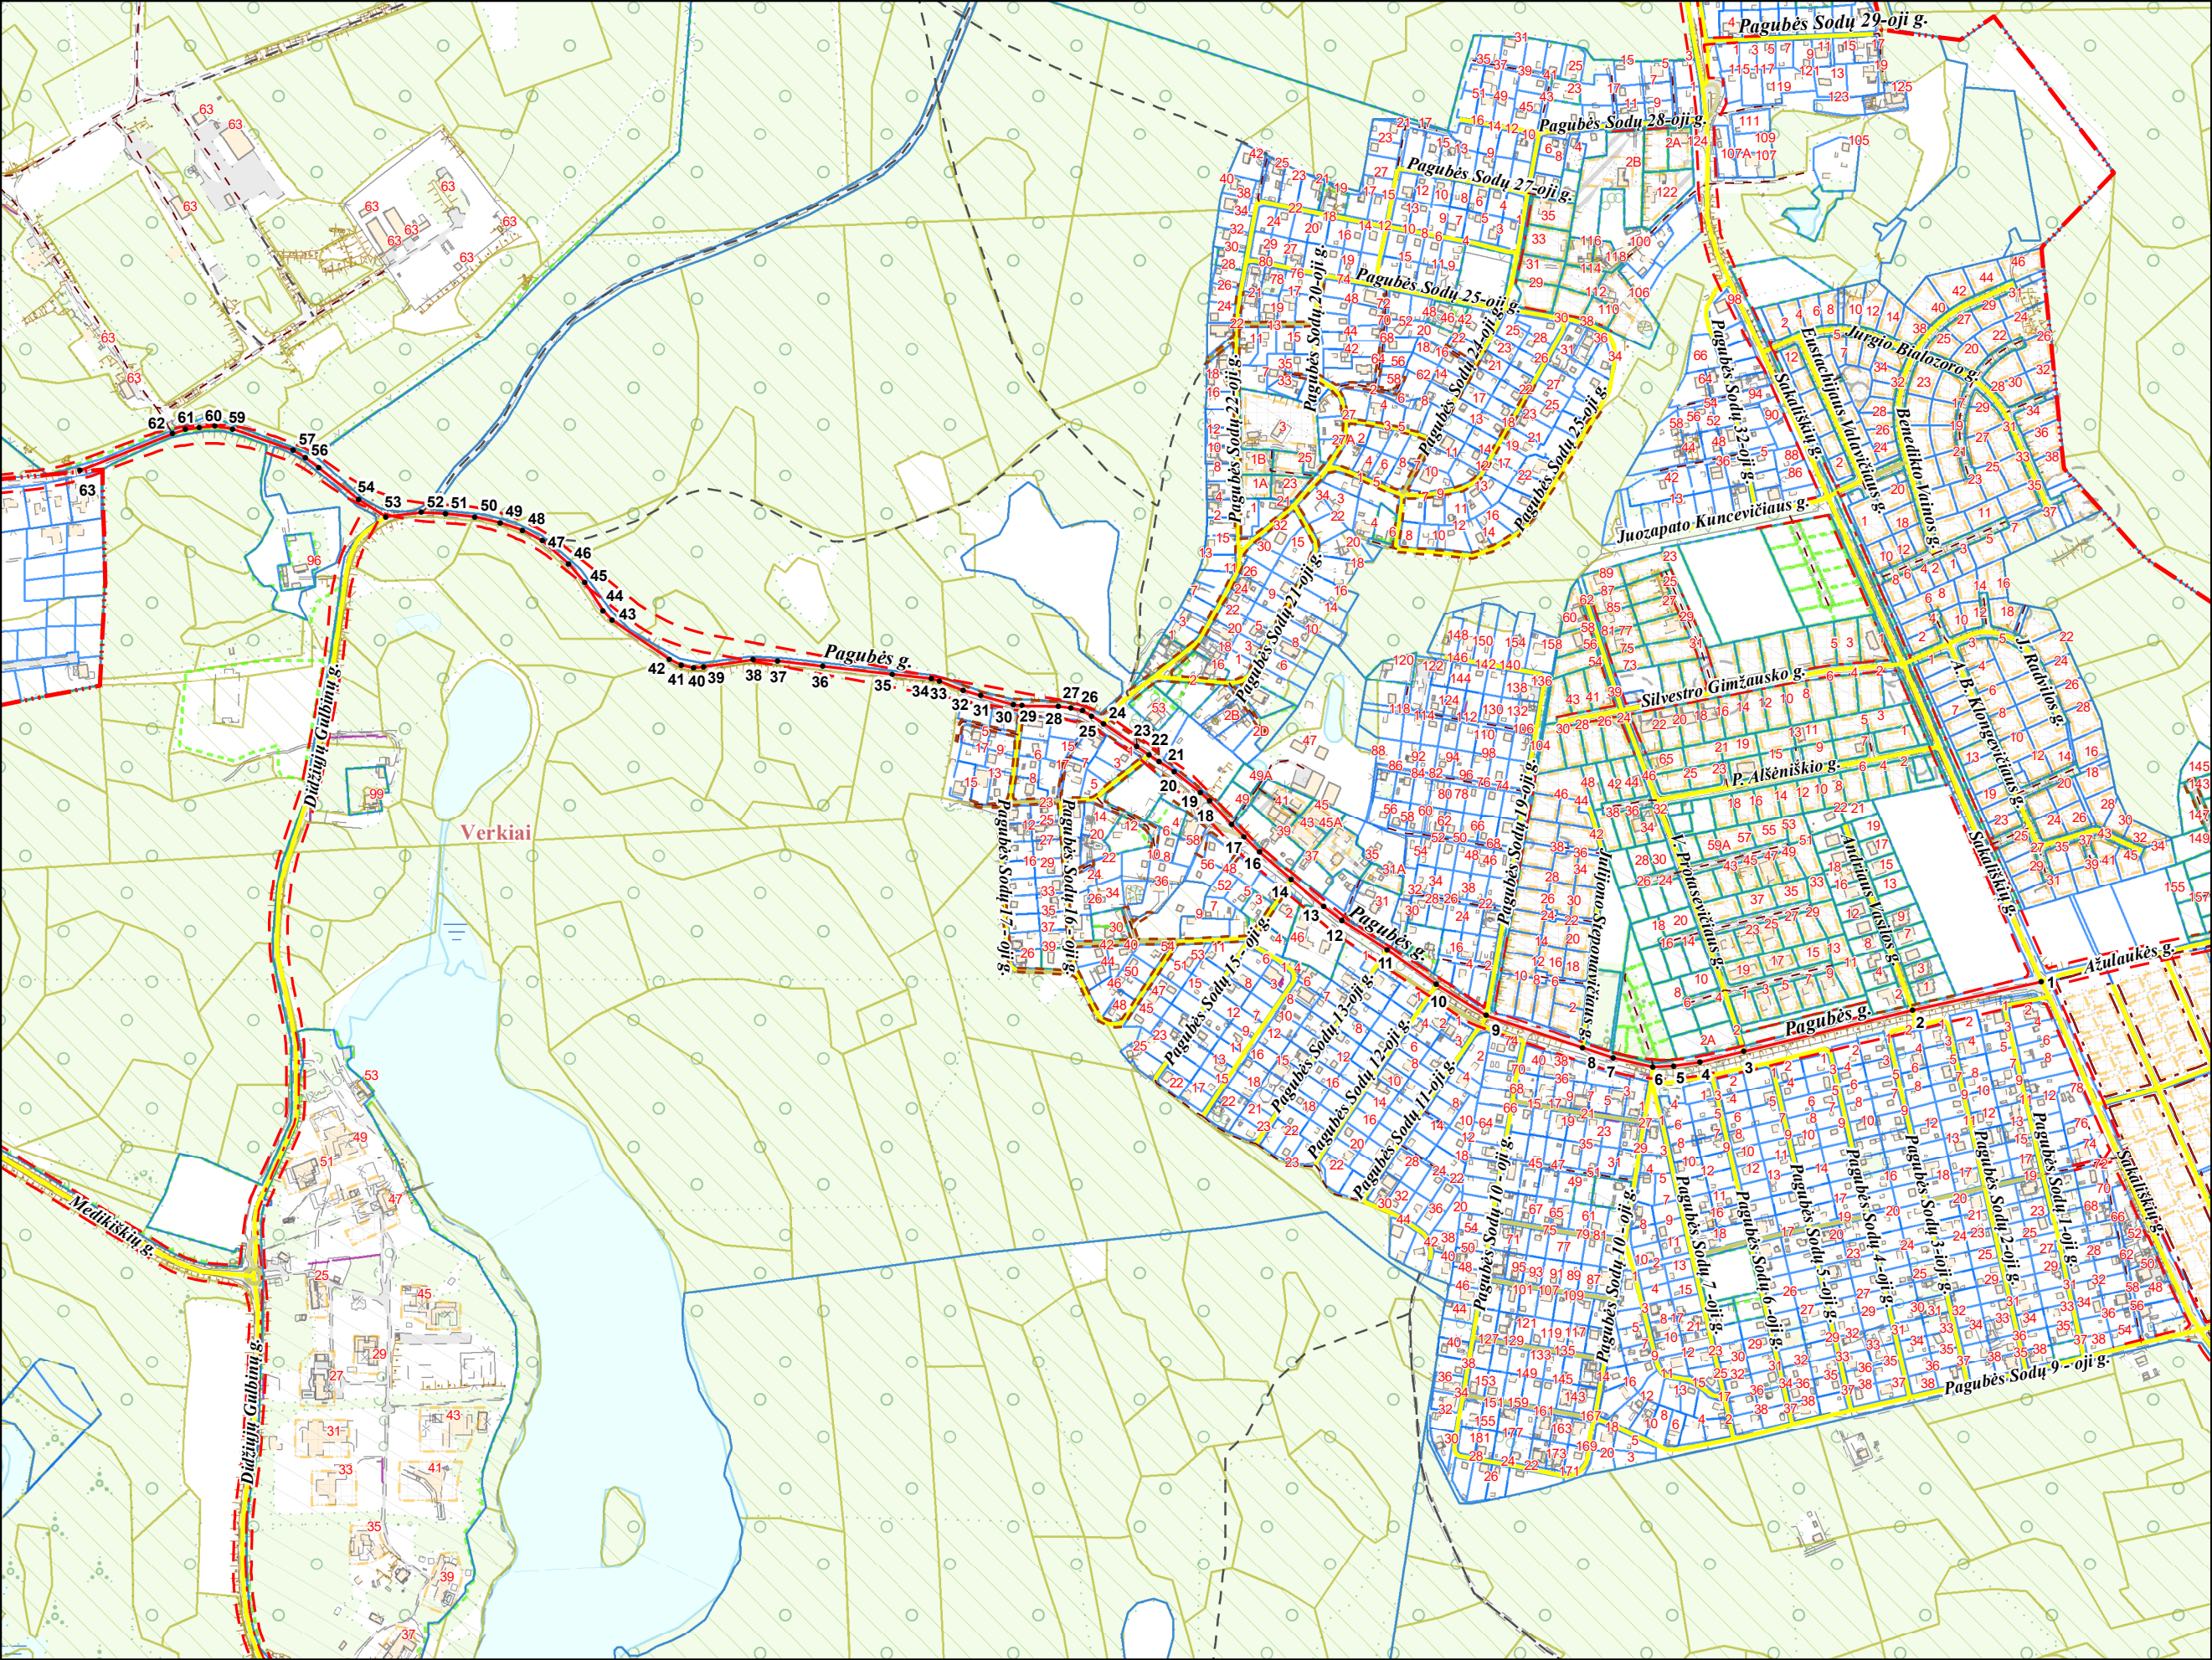

PAVADINIMŲ GATVĖMS, PASTATAMS, STATINIAMS
IR KITIEMS OBJEKTAMS SUTEIKIMO, KEITIMO IR
ĮTRAUKIMO Į APSKAITĄ TVARKOS APRAŠO
1 PRIEDAS

Vilniaus miesto savivaldybės tarybos
2021 m. _____ d. sprendimo Nr. _____
priedas

Kartografinis pagrindas	KDB 500V
Gatvės taškų koordinacių nustatymo būdas	Grafinis

GATVIŲ TAŠKŲ KOORDINACIŲ ŽINIARAŠTIS

Pagubės g. - taškų Nr. plane 1 - 63

NR.PLANE	X	Y
1	6075254.61	585328.42
2	6075223.4	585186.3
3	6075177.45	584999.49
4	6075165.58	584950.65
5	6075161.73	584921.81
6	6075160.57	584898.42
7	6075170.46	584854.74
8	6075181.52	584820.78
9	6075217.03	584714.5
10	6075251.47	584659.4
11	6075290.05	584604.42
12	6075322.31	584555.01
13	6075337.55	584534.86
14	6075368.07	584498.37
15	6075397.93	584463.57
16	6075415.45	584446.27
17	6075429.01	584433.02
18	6075454.37	584408.83
19	6075463.66	584398.53
20	6075486.84	584369.65
21	6075498.16	584352.54
22	6075505.53	584341.7
23	6075514.96	584327.91
24	6075540.03	584291.28
25	6075548.73	584278.45
26	6075554.2	584267.8
27	6075557.48	584254.86
28	6075559.08	584241.32
29	6075559.55	584201.27
30	6075560.88	584191.51
31	6075570.78	584155.33
32	6075577.16	584135.77
33	6075587.21	584110.05
34	6075589.75	584100.95
35	6075594.67	584057.53
36	6075603.67	583980.8
37	6075609.49	583930.79
38	6075610.81	583903.8
39	6075602.87	583849.3
40	6075601.81	583837.66
41	6075604.72	583823.9
42	6075611.34	583810.93
43	6075654.47	583747.7
44	6075665.05	583737.38
45	6075696.01	583717.8
46	6075716.91	583699.54
47	6075742.5	583670.73
48	6075754.32	583648.85
49	6075762.54	583623.66
50	6075768.97	583595.96
51	6075772.39	583563.65
52	6075773.48	583536.95
53	6075769.07	583497.54
54	6075787.83	583467.62
55	6075823.01	583423.32
56	6075834.12	583409.03
57	6075842.32	583395.01
58	6075866.22	583328.05
59	6075869.19	583308.54
60	6075868.2	583291.34
61	6075865.34	583275.94
62	6075860.69	583261.82
63	6075819.83	583159.53

PATEIKIA:
Vilniaus miesto savivaldybės administracijos
Žemės tvarkymo ir administravimo skyriaus vedėja