

Neužpastas Vilniaus sen.

3,5 p. 3

VILNIAUS MIESTO GATVIŲ IŠDĖSTYMO PLANAS M 1 : 2000

PAVADINIMŲ GATVĖMS, PASTATAMS, STATINIAMIS
IR KITTIEMS OBJEKTAMS SUTEIKIMO, KEITIMO IR
ITRAUKIMO Į APSKAITĄ TVARKOS APRASO
I PRIEDAS


Vilniaus miesto savivaldybės tarybos
2017 m. _____ d. sprendimo Nr. _____
priedas

Kartografinis pagrindas	KDB 500V
Gatvės taškų koordinatų nustatymo būdas	Grafimis

GATVIŲ TAŠKŲ KOORDINATŲ ŽINIARAŠTIS

Priekabo g. - taškų Nr. plane 1 - 4

NR. PLANE	X	Y
1	6062686,76	590952,26
2	6062651,98	590872,93
3	6062650,95	590825,94
4	6062664,58	590806,39

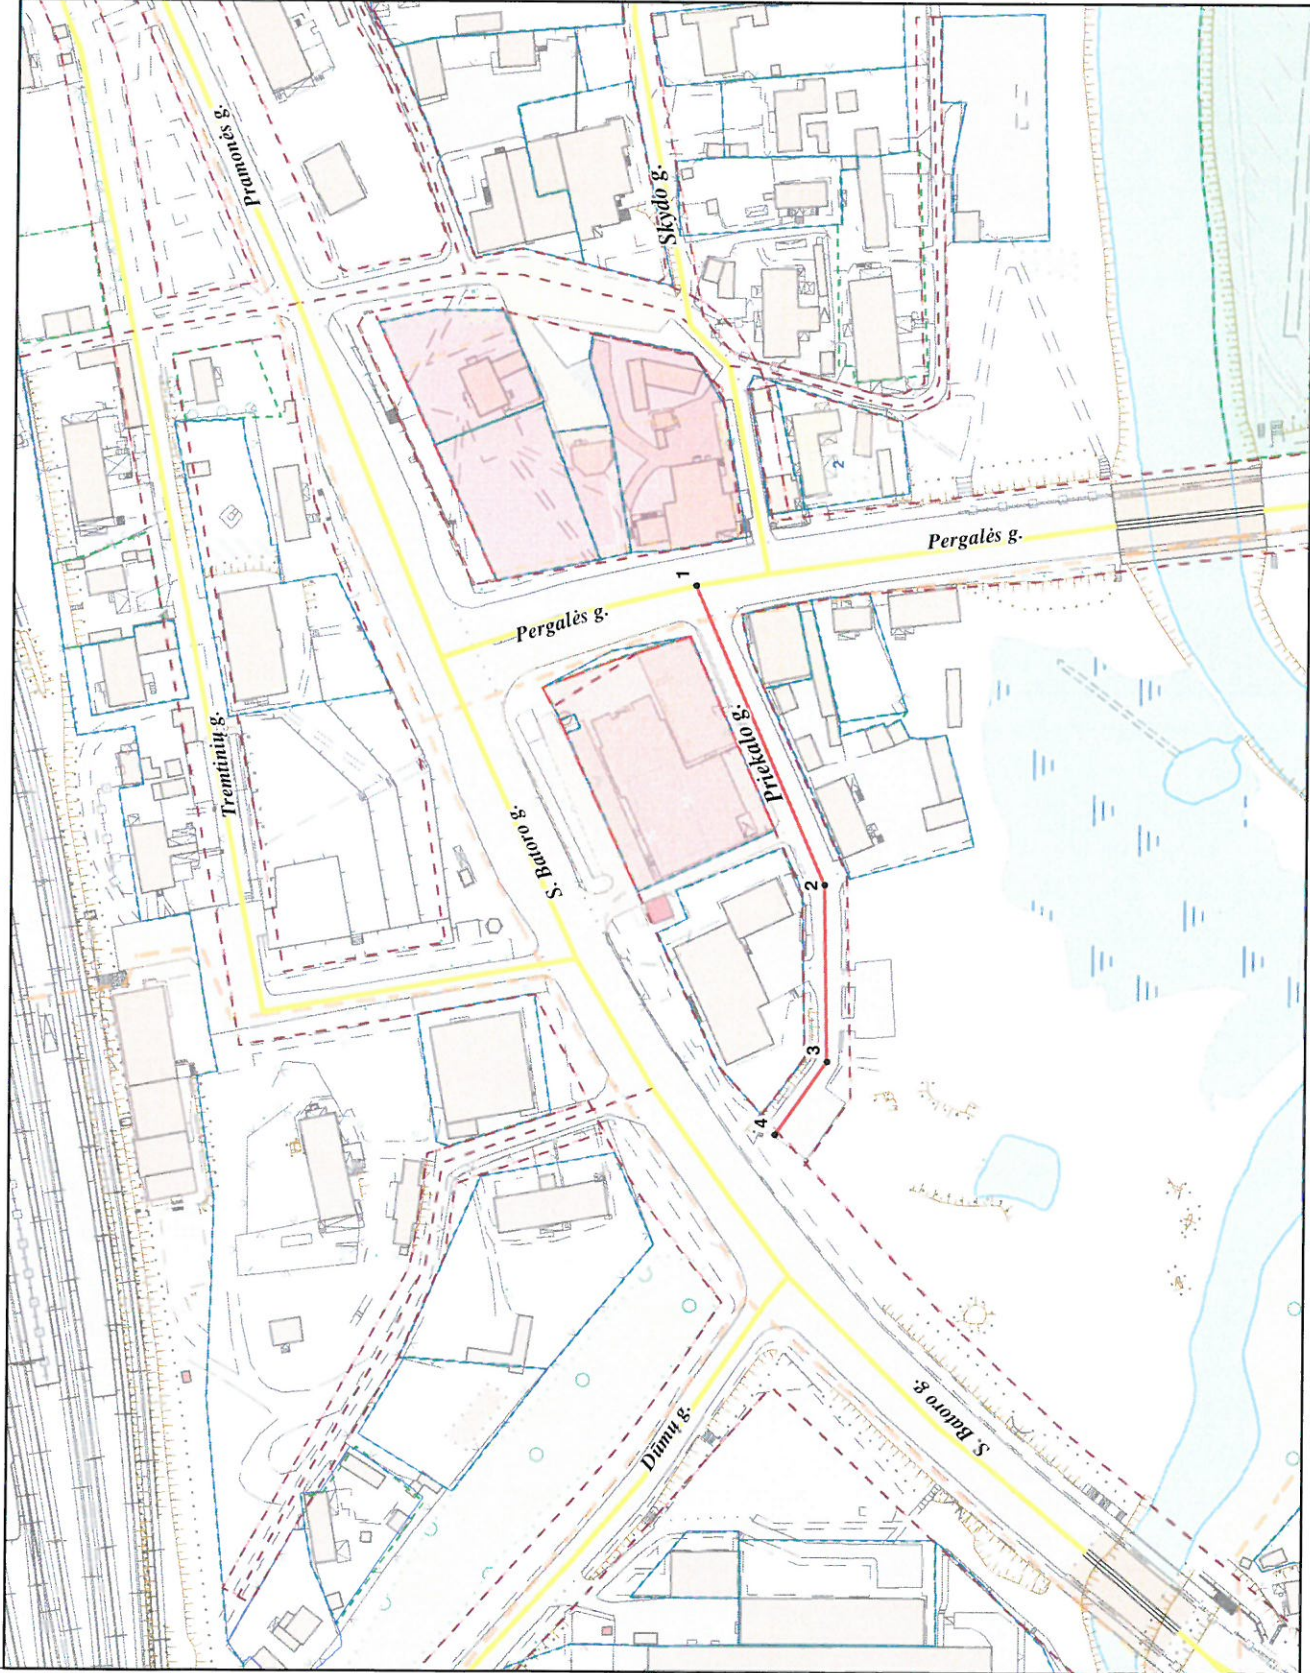

PATEIKIA:
Vilniaus miesto savivaldybės administracijos
Miesto planavimo departamento direktoriaus pavaduotoja

Rudukiene