



VILNIAUS MIESTO SAVIVALDYBĖS ADMINISTRACIJOS DIREKTORIUS

ĮSAKYMAS DĖL LEIDIMO RENGTI APIE 1,65 HA TERITORIJOS PRIE VIRŠULIŠKIŲ SKERSGATVIO IR KARLO GUSTAVO EMILIO MANERHEIMO GATVĖS DETALŪJŲ PLANĄ INICIJAVIMO SUTARTIES PAGRINDU

2024 m. birželio d. Nr.
Vilnius

Vadovaudamasis Lietuvos Respublikos teritorijų planavimo įstatymo 6 straipsnio 3 dalimi, 17 straipsnio 7 ir 9 dalimis, 25 straipsnio 2 dalimi ir Kompleksinio teritorijų planavimo dokumentų rengimo taisyklių, patvirtintų Lietuvos Respublikos aplinkos ministro 2014 m. sausio 2 d. įsakymu Nr. D1-8 „Dėl Kompleksinio teritorijų planavimo dokumentų rengimo taisyklių patvirtinimo“, 256.3.2 papunkčiu ir Vilniaus miesto savivaldybės mero 2024 m. sausio 4 d. potvarkio Nr. 955-30/24 „Dėl Vilniaus miesto savivaldybės administracijos direktoriaus įgaliojimo“ 1.1.1 papunkčiu:

1. L e i d ž i u rengti apie 1,65 (vieno ir šešiasdešimt penkių šimtųjų) ha teritorijos prie Viršuliškių skersgatvio ir Karlo Gustavo Emilio Manerheimo gatvės detalųjį planą inicijavimo sutarties pagrindu.

2. N u s t a t a u šiuos planavimo tikslus ir detaliojo plano uždavinius: prireikus keisti sklypų plotus ir ribas, laisvoje valstybinėje žemėje suformuoti ir suplanuoti žemės sklypus, esant poreikiui ir galimybei pagal teisės aktus numatyti įsiterpusios laisvos valstybinės žemės prisijungimą, suplanuoti susisiekimo ir inžinerinių tinklų koridorius, prireikus nustatyti žemės sklypų formavimo ir pertvarkymo principus, nustatyti teritorijos naudojimo reglamentą vadovaujantis galiojančiais teisės aktais ir Vilniaus miesto savivaldybės teritorijos bendrojo plano sprendiniais (pagal pridedamą miesto plano ištrauką).

3. T v i r t i n u detaliojo plano planavimo darbų programą (pridedama).

PATVIRTINTA:
Vilniaus m. savivaldybės
administracijos direktoriaus pavaduotojas
2024 m. _____ d. įsakymu Nr.


PLANAVIMO DARBŲ PROGRAMA DETALIOJO PLANAVIMO DOKUMENTUI RENGTI

- 1. Planavimo dokumento pavadinimas:** apie 1,65 ha teritorijos prie Viršuliškių skersgatvio ir Karlo Gustavo Emilio Manerheimo gatvės detalusis planas.
- 2. Planuojamos teritorijos (sklypų) adresas:** į planuojama teritoriją patenka du privatūs žemės sklypai (kadastro Nr. 0101/0028:49 ir kadastro Nr. 0101/0028:8) ir gretima laisva valstybinė žemė.
- 3. Planuojamos teritorijos plotas:** apie 1,65 ha.
- 4. Planavimo organizatorius:** Vilniaus miesto savivaldybės administracijos direktorius, Konstitucijos pr. 3, LT-09601, Vilnius, tel. 8 5 2112616, faks. 8 5 2112222.
- 5. Planavimo iniciatorius:** juridinis asmuo.
- 6. Rengėjas:** pasirenka planavimo iniciatorius.
- 7. Planavimo pagrindas:** 2024 m. vasario 26 d. iniciatoriaus prašymas.
- 8. Planuojamos teritorijos kvartalo riba:** planuojama teritorija atitinka kvartalo apibrėžimą pagal Lietuvos Respublikos teritorijų planavimo įstatymo 2 straipsnio 10 dalies nuostatas – planuojamą teritoriją iš vakarinės, šiaurinės ir dalies pietinės pusių riboja inžinerinių komunikacijų koridoriai, (vakarinėje dalyje – Karlo Gustavo Emilio Manerheimo gatvė, šiaurinėje – esamas pravažiavimas užstatytoje teritorijoje, pietinėje – Viršuliškių skersgatvis), o rytinės pusės – antropogeniniai elementai (autobusų parkas, užstatyta teritorija, kurioje vykdoma ūkinė veikla).
- 9. Planavimo tikslai ir detaliojo plano uždaviniai:** prireikus keisti sklypų plotus ir ribas, laisvoje valstybinėje žemėje suformuoti ir suplanuoti žemės sklypus, esant poreikiui ir galimybei pagal teisės aktus numatyti įsiterpusios laisvos valstybinės žemės prisijungimą, suplanuoti susisiekimo ir inžinerinių tinklų koridorius, prireikus nustatyti žemės sklypų formavimo ir pertvarkymo principus, formuoti žemės sklypus laisvoje valstybinėje žemėje, nustatyti teritorijos naudojimo reglamentą vadovaujantis galiojančiais teisės aktais ir Vilniaus miesto savivaldybės teritorijos bendrojo plano sprendiniais.
- 10. Papildomi planavimo uždaviniai:** numatyti funkcinis bei kompozicinius ryšius su gretimomis teritorijomis; suformuoti optimalią urbanistinę struktūrą; pateikti siūlomą pastatų išdėstymą, suplanuoti optimalų inžinerinių komunikacijų koridorių tinklą, kitas susisiekimo komunikacijas ir joms funkcionuoti reikalingų servitutų poreikį; vykdyti institucijų išduotose planavimo sąlygose nurodytus reikalavimus; nustatyti aprūpinimo inžineriniais tinklais būdus vykdyti institucijų išduotose planavimo sąlygose nurodytus reikalavimus.
- 11. Papildomi teritorijos naudojimo reglamentai:** teritorijos tūrinės ir erdvinės kompozicijos reikalavimai, teritorijos viešųjų erdvių išdėstymas, susisiekimo komunikacijų išdėstymas automobilių stovėjimo aikštelių išdėstymas, norminių želdynų išdėstymas. Parengti suvestinį inžinerinių tinklų, susisiekimo, želdynų, sklypo ribų nužymėjimo ir servitutų bei kitus brėžinius paaiškinančius planuojamus sprendinius.
- 12. Tyrimai ir galimybių studijos:** Tyrimai: teritorijos analizė triukšmo ir oro taršos aspektais. Parengti planuojamos teritorijos topografinį planą; atlikti medžių inventorizaciją; atlikti planuojamos ir aplinkinės teritorijos gamtinės ir urbanistinės aplinkos analizę; parengti urbanistinės koncepcijos schemą funkicinei zonai VIR-6-1 į kurią patenka planuojama teritorija.
- 13. SPAV reikalingumas:** nereikalingas

- 14. Detaliojo plano koncepcijos rengimas:** nerengiama.
- 15. Atviras konkursas geriausiai urbanistinei idėjai atrinkti:** nereikalingas.
- 16. Sprendinių nepriklausomas ekspertinis vertinimas:** nereikalingas.
- 17. Suplanuotų urbanistinių struktūrų vizualizacijos 3D formatu ir maketo parengimas:** Į 3d.vilnius.lt įkelti planuojamo urbanistinio užstatymo 3D modelį. Įvertinus esamą būklę ir parengus detaliojo plano sprendinius, sprendinių konkretizavimo stadijoje vyriausiajam architektui įvertinus poreikį, pateikti formuojamų urbanistinių struktūrų maketą, reikalingą detaliojo plano sprendiniams paaiškinti.
- 18. Informacinio (ių) stendo(ų) vieta(os) ir stendo matmenys:** informacinio stendo vietos nurodytos tvirtinamoje miesto plano ištraukoje. Informacinio stendo matmenys nemažesnis nei 1,5 kv. m.
- 19. Detaliojo planavimo etapai:** parengiamasis, rengimo ir baigiamasis etapai.
- 20. Viešumo užtikrinimas:** detaliojo plano rengimo viešumo procedūros atliekamos teisės aktuose nustatyta tvarka. Jas užtikrina planavimo organizatorius ir jo įgaliotas asmuo.
- 21. Planavimo terminai:** nurodomi teritorijų planavimo proceso inicijavimo sutartyje.
- 22. Derinimo procedūra:** detalųjį planą derinti Lietuvos Respublikos teritorijų planavimo dokumentų rengimo ir teritorijų planavimo proceso valstybinės priežiūros informacinėje sistemoje (TPDRIS).
- 23. Kiti reikalavimai:** trūkstamus planavimui pradinis duomenis organizatorius paveda surinkti rengėjui. Projektą rengti ant skaitmeninių žemėlapių, panaudojant M 1:500 – M1:1000 duomenis. Planavimo organizatorius patvirtintą dokumentą turi užregistruoti www.tpdr.lt.

578000

578200

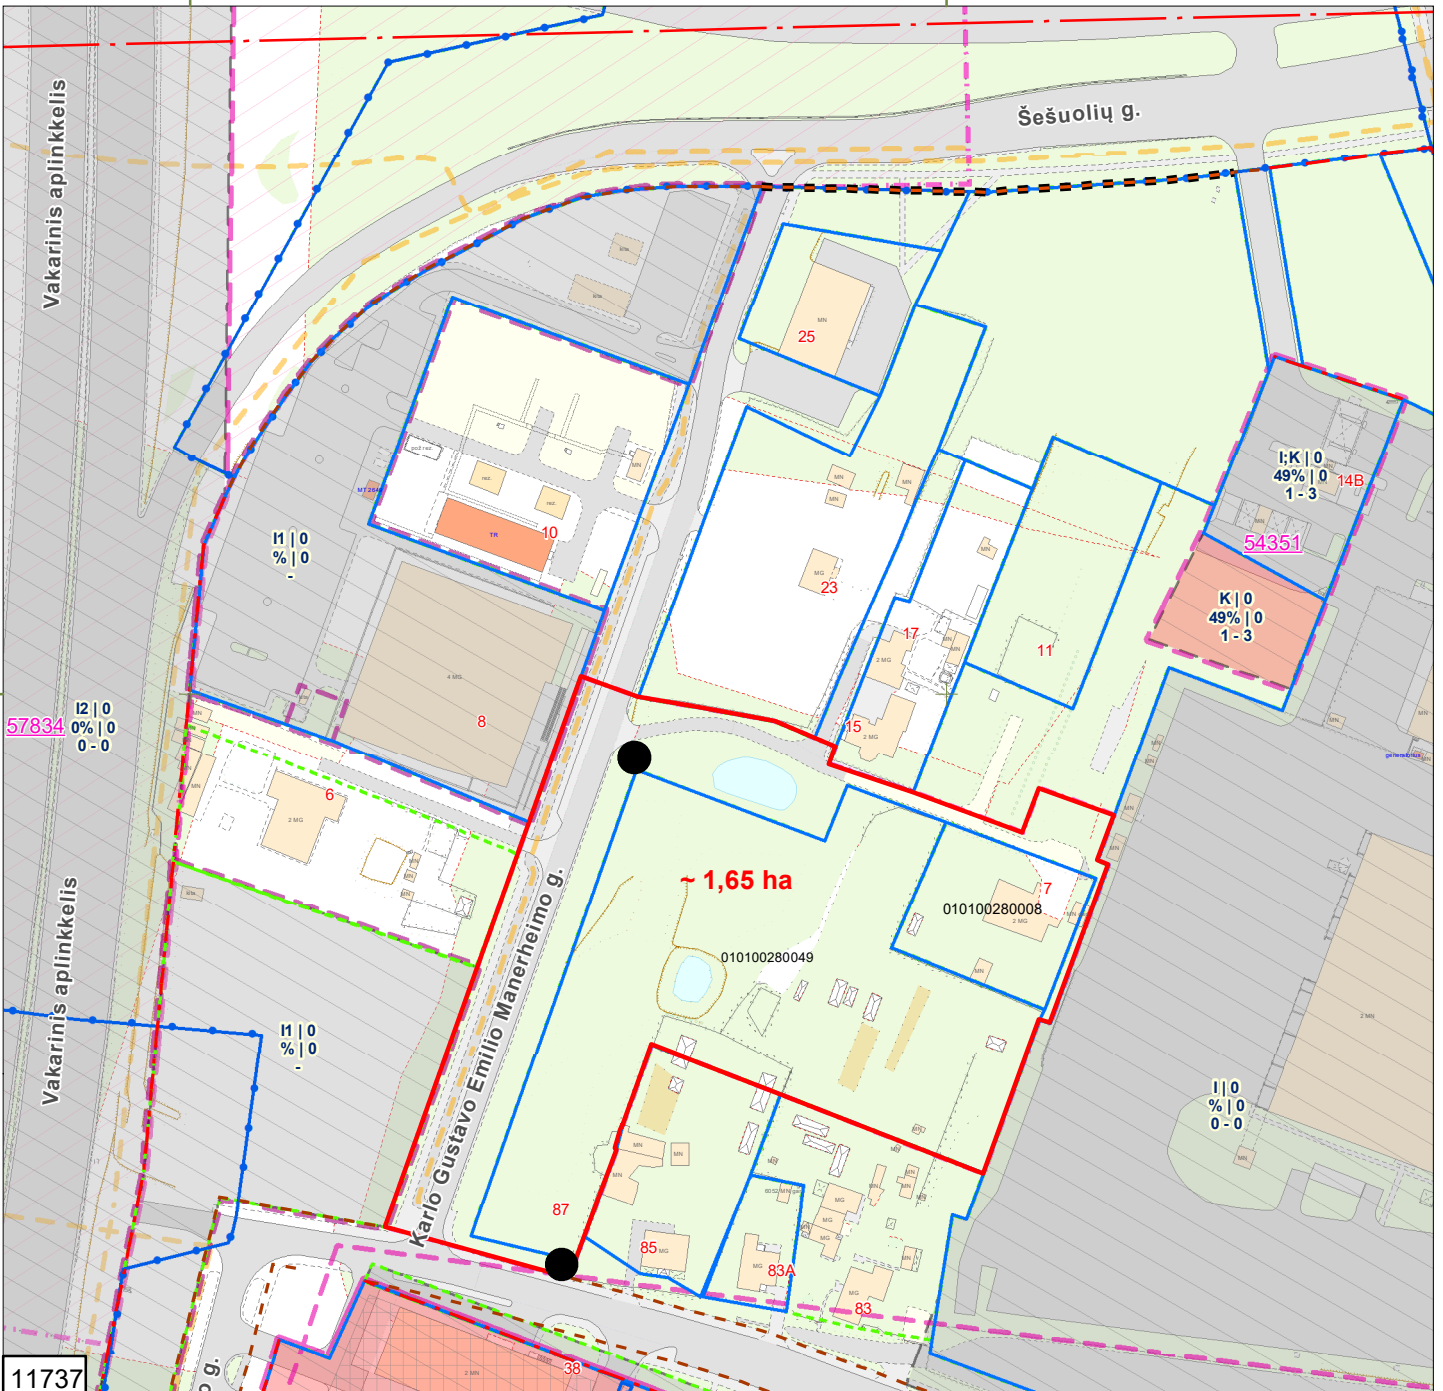

11737

- Sutartiniai ženklai:**
- Registrų c. sklypai
 - Registrų c. (netikslių mat.) sklypai
 - Registrų c. inž. statiniai
 - MPD suformuoti sklypai
 - Saugomos gamtinės teritorijos
 - Saugomos kultūros vertybės
 - Vandenviečių SAZ
 - Valstybiniai miškai
 - Miškų taksaciniai sklypai
 - DP patvirtintos galiojimo ribos
 - DP preliminarios galiojimo ribos
 - FPP patvirtintos galiojimo ribos
 - FPP preliminarios galiojimo ribos
 - DP/FPP sklypai
 - DP/FPP sklypai rengiami
 - DP patvirtintos RL
 - SP patvirtintos RL
 - DP koncepcijų RL
 - Schemos patvirtintos RL
 - DP rengiamos RL
 - SP rengiamos RL
 - Schemos rengiamos RL
 - Esami dviračių takai
 - Projektiniai dviračių takai

 Planuojama teritorija

Stendo vieta

PRIEDAS PRIE 2024 m . _____ mėn. ____ d. _____ M 1:2000

OBJEKTAS _____

IŠTRAUKĄ PARUOŠĖ: _____

SKLYPAS YRA _____ SENIŪNIJOJE

DETALŪS METADUOMENYS

Dokumento sudarytojas (-ai)	Vilniaus miesto savivaldybė 188710061, Konstitucijos pr. 3, LT-09601, Vilnius
Dokumento pavadinimas (antraštė)	DĖL LEIDIMO RENGTI APIE 1,65 HA TERITORIJOS PRIE VIRŠULIŠKIŲ SKERSGATVIO IR KARLO GUSTAVO EMILIO MANERHEIMO GATVĖS DETALŪJĮ PLANĄ INICIJAVIMO SUTARTIES PAGRINDU
Dokumento registracijos data ir numeris	2024-06-25 Nr. 30-1695/24
Dokumento gavimo data ir dokumento gavimo registracijos numeris	–
Dokumento specifikacijos identifikavimo žymuo	ADOC-V1.0
Parašo paskirtis	Pasirašymas
Parašą sukūrusio asmens vardas, pavardė ir pareigos	Adomas Bužinskas, Administracijos direktorius, Administracijos direktorius
Sertifikatas išduotas	ADOMAS BUŽINSKAS, Vilniaus miesto savivaldybės administracija LT
Parašo sukūrimo data ir laikas	2024-06-25 14:53:10 (GMT+03:00)
Parašo formatas	XAdES-T
Laiko žymoje nurodytas laikas	2024-06-25 14:53:15 (GMT+03:00)
Informacija apie sertifikavimo paslaugų teikėją	ADIC CA-B, Asmens dokumentu israsymo centras prie LR VRM LT
Sertifikato galiojimo laikas	2023-05-22 10:24:23 – 2026-05-21 10:24:23
Informacija apie būdus, naudotus metaduomenų vientisumui užtikrinti	"Registravimas" paskirties metaduomenų vientisumas užtikrintas naudojant "RCSC IssuingCA, VI Registru centras - i.k. 124110246 LT" išduotą sertifikatą "Dokumentų valdymo sistema Avily, Vilniaus miesto savivaldybės administracija, į.k. 188710061 LT", sertifikatas galioja nuo 2021-12-20 09:38:49 iki 2024-12-19 09:38:49
Pagrindinio dokumento priedų skaičius	2
Pagrindinio dokumento pridedamų dokumentų skaičius	–
Priedamo dokumento sudarytojas (-ai)	–
Priedamo dokumento pavadinimas (antraštė)	–
Priedamo dokumento registracijos data ir numeris	–
Programinės įrangos, kuria naudojantis sudarytas elektroninis dokumentas, pavadinimas	Dokumentų valdymo sistema „Avily“, versija 3.5.74.2
Informacija apie elektroninio dokumento ir elektroninio (-ių) parašo (-ų) tikrinimą (tikrinimo data)	Atitinka specifikacijos keliamus reikalavimus. Visi dokumente esantys elektroniniai parašai galioja (2024-06-25 15:44:45)
Paieškos nuoroda	–
Papildomi metaduomenys	Nuorašą suformavo 2024-06-25 15:44:45 Dokumentų valdymo sistema „Avily“