

Projektuotojas:	Algimantas Šiaučiūnas (atest. Nr. 36198), tel. +37068831000, el. p. algimantas.siauciunas@gmail.com
Statytojas (užsakovas):	UAB E47 (įmonės kodas 303326755, adresas Eišiškių pl. 47-106, LT-02184 Vilnius Tel. +37069405299, el. p. justinas@fontanunamai.lt
Statinio pavadinimas:	Svečių namai
Projekto pavadinimas:	Svečių namų Eišiškių pl. 47, Vilniaus m. apartamentų patalpos Nr. 113 paskirties keitimo į gyvenamosios paskirties (buto) patalpas paprastojo remonto projektas
Projekto etapas, laida:	Projektiniai pasiūlymai (PP), 0 laida
Projekto dalis:	Bendroji dalis
Statybos rūšis:	Paprastasis remontas
Statybos vieta:	Eišiškių pl. 47, Vilnius
Vietovė:	Vilniaus m. sav., Naujininkų seniūnija
Statinio kategorija:	Ypatingas
Statinio pagrindinė naudojimo paskirtis:	Viešbučių
Projekto vadovas:	Algimantas Šiaučiūnas (atest. Nr. 36198)



PROJEKTO PATVIRTINIMAI:

Pareigos:	Vardas, pavardė	Parašas	Data
UAB E47 generalinis direktorius	Arkadij Kurliandčik		2021-07

**SVEČIŲ NAMŲ EIŠIŠKIŲ PL. 47, VILNIAUS M. APARTAMENTŲ
PATALPOS NR. 113 PASKIRTIES KEITIMO Į GYVENAMOSIOS
PASKIRTIES (BUTO) PATALPAS PAPRASTOJO REMONTO PROJEKTO
SUDĖTIES ŽINIARAŠTIS**

Eil. Nr.	Projekto dalies pavadinimas	Lapų skaičius
1.	Projekto sudėties žiniaraštis	1
2.	Patvirtinta projektinių pasiūlymų rengimo užduotis	3
3.	Aiškinamasis raštas	17
	Grafinė dalis:	
4.	Objekto vizualinė medžiaga	1
5.	Sklypo planas M:500	1
6.	Pastato C korpuso vakarinis fasadas M 1:275	1
7.	Pastato pirmo aukšto planas M1:250	1
8.	Pastato pirmo aukšto planas su patalpos padėtimi M 1:250	1
9.	Patalpos Nr.113 planas M1:75	1
10.	Patalpos Nr.113 tambūras pastato vakariniame fasade M1:75	1
11.	Patalpos Nr.113 vertikalus pjūvis per projektuojamą tambūrą M1:30	1
12.	Automobilių saugojimo vietų poreikio skaičiavimo schema (požeminės automobilių saugojimo vietos)	1
13.	Automobilių saugojimo vietų poreikio skaičiavimo schema (antžeminės automobilių saugojimo vietos)	1

Etapas: PP	Statytojas (užsakovas): UAB „E47“	Svečių namų Eišiškių pl. 47, Vilniaus m. apartamentų patalpos Nr. 113 paskirties keitimo į gyvenamosios paskirties (buto) patalpas paprastojo remonto projektas	Lapas: 1	Lapų:	Nr. byloje
---------------	---	---	-------------	-------	------------



VILNIAUS MIESTO SAVIVALDYBĖS ADMINISTRACIJA

PRITARIU
Vyriausiasis miesto architektas

(parašas)
2021 m. _____ d.

PROJEKTINIŲ PASIŪLYMŲ RENGIMO UŽDUOTIS

2021 m.
Vilnius

1. Statinio projekto pavadinimas: Svečių namų Eišiškių pl. 47, Vilniaus m. apartamentų patalpos Nr. 113 paskirties keitimo į gyvenamosios paskirties (buto) patalpas paprastojo remonto projektas.
2. Nustatomi žemės sklypo naudojimo reglamentai

2.1.	užstatymo tipas	Esamas.
2.2.	užstatymo tankis	Esamas.
2.3.	užstatymo intensyvumas	Esamas.
2.4.	aukštis (m) nuo statinių statybos zonos esamo žemės paviršiaus	Esamas.
2.5.	maksimali absoliutinė altitudė (m)	Esamas.
2.6.	aukštų skaičius (nuo–iki)	Esamas.
2.7.	priklausomų želdynų plotas	Esamas.
2.8.	automobilių stovėjimo vietų skaičius	Užtikrinti norminį automobilių parkavimo vietų skaičių pastatui, pagal STR 2.06.04:2014 „Gatvės ir vietinės reikšmės keliai. Bendrieji reikalavimai“ nuostatas, nepažeidžiant trečiųjų asmenų interesų. Vykdyti Vilniaus miesto savivaldybės tarybos 2017 m. gruodžio 20 d. sprendimo Nr. 1-1312 „Dėl Vilniaus miesto savivaldybės teritorijos suskirstymo į zonas pagal nustatytus automobilių stovėjimo vietų koeficientus schemas, kompensavimo už papildomai įrengtas automobilių stovėjimo vietas tvarkos aprašo ir sutarties formos tvirtinimo“ nuostatas. Automobilių saugojimo vietas parodyti situacijos scheme.
2.8.	esamų medžių įvertinimas, taksacija	Esamas.

3. Kiti reikalavimai

3.1.	architektūrinės išraiškos priemonės: medžiagiškumas, spalva, tūrio formos, proporcijos, mastelis	Išlaikyti esamus statinio fasado sprendinius bei jų elementų vientisumą. Užtikrinti medžiagų šiuolaikiškumą ir kokybę. Užtikrinti gyvenamosios paskirties patalpoms keliamus reikalavimus pagal STR 2.02.01:2004 „Gyvenamieji pastatai“ reglamentą.
------	--	---

3.2.	reikalavimai sklypo sutvarkymui ir apželdinimui	Parengti situacijos schemą.
3.3.	konteksto sąlygojami reikalavimai	<p>Patalpų planinė struktūra – atitinkanti jų paskirtį. Užtikrinti trečiųjų asmenų interesus. Užtikrinti reikalavimus, keliamus žmonėms su negalia pagal STR 2.03.01:2019 „Statinių prieinamumas“ bei nepažeisti trečiųjų asmenų interesų.</p> <p>Užtikrinti atskiro įėjimo įrengimą pagal STR 1.01.03:2017 „Statinių klasifikavimas“ IV skyriaus reikalavimus: gyvenamosios paskirties patalpos negyvenamosios paskirties pastatuose turi būti atskirtos nuo kitos paskirties patalpų atitvaromis, turi turėti atskirus įėjimus ir atskirtas (atjungimo ventiliais, apskaitos prietaisais, sklendėmis ir pan.) inžinerines sistemas. Pateikti skaičiavimus, pagrindžiančius, kad keičiant patalpų paskirtį nesikeičia pastato paskirtis.</p> <p>Vadovaujantis STR 1.04.04:2017 „Statinio projektavimas, projekto ekspertizė“ 61 punktu, Projektiniai pasiūlymai turi būti suderinti su Statybos įstatymo 14 straipsnio 1 dalies 13 ir 15 punktuose nurodytais asmenimis.</p>
	reikalavimai susisiekimo ir inžinerinių tinklų plėtrai	Privažiavimas esamas.
3.4.	kiti teritorijų planavimo dokumentuose nustatyti reikalavimai (bendruosiuose, specialiuosiuose planuose)	Vadovautis Vilniaus miesto bendroju planu patvirtintu savivaldybės tarybos 2021 m. birželio 2 d. sprendimu Nr.1-1519 (TPDR Reg. Nr. T00086338).
3.5.	su projekto įgyvendinimu susijusi būtina viešosios infrastruktūros plėtra	Nenagrinėjama.
3.6.	projektinių pasiūlymų vaizdinės informacijos parengimas	Objekto projektinius pasiūlymus ir vizualizacijas nustatyta tvarka teikti visuomenės aptarimui pagal STR 1.04.04:2017 „Statinio projektavimas, projekto ekspertizė“ VIII skyriaus nuostatas.

Viltė Albina Girard [+370 664 56 040](tel:+37066456040) Vilte.Girard@vilnius.lt

Janina Krikščiūnienė, tel. 2112748, janina.kriksciuniene@vilnius.lt

Lietuvos Respublikos viešojo administravimo įstatymo 36 straipsnis: asmuo turi teisę apskųsti viešojo administravimo subjekto priimtą administracinę procedūros sprendimą savo pasirinkimu administracinių ginčų komisijai arba administraciniam teismui įstatymų nustatyta tvarka.

DETALŪS METADUOMENYS

Dokumento sudarytojas (-ai)	Vilniaus miesto savivaldybė 188710061, Konstitucijos pr. 3, LT-09601, Vilnius
Dokumento pavadinimas (antraštė)	DĖL DĖL PROJEKTINIŲ PASIŪLYMŲ RENGIMO UŽDUOIES PATVIRTINIMO EIŠIŠKIŲ PL. 47 - 113.
Dokumento registracijos data ir numeris	2021-07-21 Nr. A659-380/21(3.3.2.26E-VMA)
Dokumento gavimo data ir dokumento gavimo registracijos numeris	–
Dokumento specifikacijos identifikavimo žymuo	ADOC-V1.0
Parašo paskirtis	Pasirašymas
Parašą sukūrusio asmens vardas, pavardė ir pareigos	Mindaugas Pakalnis, Vyriausiojo miesto architekto skyriaus vedėjas, Vyriausiojo miesto architekto skyrius
Sertifikatas išduotas	MINDAUGAS,PAKALNIS LT
Parašo sukūrimo data ir laikas	2021-07-21 17:38:01 (GMT+03:00)
Parašo formatas	XAdES-T
Laiko žymoje nurodytas laikas	2021-07-21 17:38:14 (GMT+03:00)
Informacija apie sertifikavimo paslaugų teikėją	EID-SK 2016, AS Sertifitseerimiskeskus EE
Sertifikato galiojimo laikas	2020-11-03 20:19:13 – 2025-11-02 23:59:59
Informacija apie būdus, naudotus metaduomenų vientisumui užtikrinti	"Registravimas" paskirties metaduomenų vientisumas užtikrintas naudojant "RCSC IssuingCA, VI Registru centras - i.k. 124110246 LT" išduotą sertifikatą "Dokumentų valdymo sistema Avilys, Vilniaus miesto savivaldybės administracija, i.k.188710061 LT", sertifikatas galioja nuo 2018-12-27 14:17:37 iki 2021-12-26 14:17:37
Pagrindinio dokumento priedų skaičius	–
Pagrindinio dokumento priedamų dokumentų skaičius	–
Priedamo dokumento sudarytojas (-ai)	–
Priedamo dokumento pavadinimas (antraštė)	–
Priedamo dokumento registracijos data ir numeris	–
Programinės įrangos, kuria naudojantis sudarytas elektroninis dokumentas, pavadinimas	Dokumentų valdymo sistema „Avilys“, versija 3.5.45.1
Informacija apie elektroninio dokumento ir elektroninio (-ių) parašo (-ų) tikrinimą (tikrinimo data)	Atitinka specifikacijos keliamus reikalavimus. Visi dokumente esantys elektroniniai parašai galioja (2021-07-21 17:39:00)
Paieškos nuoroda	–
Papildomi metaduomenys	Nuorašą suformavo 2021-07-21 17:39:00 Dokumentų valdymo sistema „Avilys“

PROJEKTINIŲ PASIŪLYMŲ AIŠKINAMASIS RAŠTAS

1.1. BENDROJI AIŠKINAMOJO RAŠTO DALIS

Projektiniai pasiūlymai rengiami vadovaujantis šiais Lietuvos Respublikos įstatymais, statytojo patvirtinta projektavimo technine užduotimi, norminiais teisės aktais, taisyklėmis, normomis ir duomenimis:

1. Lietuvos Respublikos įstatymai:

Lietuvos Respublikos statybos įstatymas, 1996-03-19, Nr. I-1240.

Lietuvos Respublikos turizmo įstatymas, 1998-03-19, Nr. VIII-667.

2. Statybos techniniai reglamentai:

STR 1.01.03:2017 Statinių klasifikavimas

STR 1.01.08:2002 Statinio statybos rūšys

STR 1.07.03:2017 Statinių techninės ir naudojimo priežiūros tvarka. Naujų nekilnojamojo turto kadastro objektų formavimo tvarka

STR 1.04.04:2017 Statinio projektavimas, projekto ekspertizė

STR 1.05.01:2017 Statybą leidžiantys dokumentai. Statybos užbaigimas. Statybos sustabdymas. Savavališkos statybos padarinių šalinimas. Statybos pagal neteisėtai išduotą statybą leidžiantį dokumentą padarinių šalinimas

STR 1.06.01:2016 Statybos darbai. Statinio statybos priežiūra

STR 1.12.06:2002 Statinio naudojimo paskirtis ir gyvavimo trukmė

STR 2.01.01(1):2005 Esminis statinio reikalavimas „Mechaninis atsparumas ir pastovumas

STR 2.01.01(2):1999 Esminiai statinio reikalavimai. Gaisrinė sauga

STR 2.01.01(3):1999 Esminiai statinio reikalavimai. Higiena, sveikata, aplinkos apsauga

STR 2.01.01(4):2008 Esminis statinio reikalavimas „Naudojimo sauga”

STR 2.01.01(5):2008 Esminis statinio reikalavimas „Apsauga nuo triukšmo“

STR 2.01.01(6):2008 Esminis statinio reikalavimas „Energijos taupymas ir šilumos išsaugojimas“

STR 2.01.07:2003 Pastatų vidaus ir išorės aplinkos apsauga nuo triukšmo

STR 2.02.01:2004 Gyvenamieji pastatai

STR 2.02.02:2004 Visuomeninės paskirties statiniai

STR 2.02.08:2012 Automobilių saugyklų projektavimas

STR 2.06.08:2014 Gatvės ir vietinės reikšmės keliai. Bendrieji reikalavimai

3. Normos, taisyklės ir kiti dokumentai:

RSN 26-90. Vandens vartojimo normos

Nekilnojamojo turto kadastrinių matavimų ir kadastro duomenų surinkimo taisyklės

4. Higienos normos:

HN 33:2011 „Triukšmo ribiniai dydžiai gyvenamuosiuose ir visuomeninės paskirties pastatuose bei jų aplinkoje“,

HN 131:2015 „Vaikų žaidimų aikštelės ir patalpos. Bendrieji sveikatos saugos reikalavimai“

HN 42:2009 „Gyvenamųjų ir visuomeninių pastatų patalpų mikroklimatas“

HN 24:2003 „Geriamojo vandens saugos ir kokybės reikalavimai“

HN 30:2009 „Infragarsas ir žemo dažnio garsai: ribiniai dydžiai gyvenamuosiuose ir visuomeninės paskirties pastatuose“

HN 33: 2011 „Triukšmo ribiniai dydžiai gyvenamuosiuose ir visuomeninės paskirties pastatuose bei jų aplinkoje“

Etapas: PP	Statytojas (užsakovas): UAB „E47“	Svečių namų Eišiškių pl. 47, Vilniaus m. apartamentų patalpos Nr. 113 paskirties keitimo į gyvenamosios paskirties (buto) patalpas paprastojo remonto projektas	Lapas: 2	Lapų:	Nr. byloje
---------------	---	---	-------------	-------	------------

1.2. STATINIO IR JO DALIES STATYBOS VIETA, PROJEKTO BENDRIEJI DUOMENYS

Projekto pavadinimas:	Svečių namų Eišiškių pl. 47, Vilniaus m. apartamentų patalpos Nr. 113 paskirties keitimo į gyvenamosios paskirties (buto) patalpas paprastojo remonto projektas
Projektuotojas:	Algimantas Šiaučiūnas (atest. Nr. 36198), tel. +37068831000, el. p. algimantas.siauciunas@gmail.com
Statytojas (užsakovas):	UAB E47 (įmonės kodas 303326755, adresas Eišiškių pl. 47-106, Vilnius. Tel. +37069405299, el. p. justinas@fontanunamai.lt
Projekto etapas, laida:	Projektiniai pasiūlymai (PP), 0 laida.
Statinio pavadinimas:	Svečių namai
Statybos vieta:	Eišiškių pl. 47, Vilnius. Statinio unikalus Nr. 4400-4756-6450, pažymėjimas plane 4V5/b. Statinys yra Vilniaus m. sav., Naujininkų seniūnijoje. Statinys nėra valstybės saugomas ar įtrauktas į kultūros paveldo registrą.



Statinio pagrindinė naudojimo paskirtis:	Viešbučių. Remiantis STR 1.01.03:2017 „Statinių klasifikavimas“ IV skyriaus Trečiojo skirsnio 7.1 p., viešbučių paskirties pastatai – trumpalaikio apgyvendinimo pastatai (viešbučiai, moteliai ir svečių namai). Pakeitus patalpos Nr. 113 paskirtį iš viešbučių į gyvenamąją, pastato pagrindinė naudojimo paskirtis išlieka esama – viešbučių.
Statinio kategorija:	Ypatingasis pagal STR 1.01.03:2017 „Statinių klasifikavimas“ nuostatas.
Statinio bendrieji duomenys:	Pastato plotas – 10548,65 kv. m. Pastato tūris – 43440 kub. m. Pastato aukštų skaičius – 5. Pastato energinio naudingumo klasė – B. Pastato akustinio komforto sąlygų klasė – C. Pastato atsparumo ugniai laipsnis – I.
Statinio statybos metai:	2018 m.

Etapas: PP	Statytojas (užsakovas): UAB „E47“	Svečių namų Eišiškių pl. 47, Vilniaus m. apartamentų patalpos Nr. 113 paskirties keitimo į gyvenamosios paskirties (buto) patalpas paprastojo remonto projektas	Lapas: 3	Lapų:	Nr. byloje
---------------	---	---	-------------	-------	------------

Žemės sklypo duomenys:

Pastatas stovi 1,5554 Ha ploto suformuotame valstybiniame žemės sklype Eišiškių pl. 49, Vilniuje, unikalus Nr. 4400-4650-1691, kadastro Nr. 0101/0070:332 Vilniaus m. k. v. Žemės sklypą valstybinės žemės nuomos pagrindais valdo UAB „E47“ ir UAB „Racionali statyba“.

UAB „E47“ 2004-06-18 Valstybinės žemės nuomos sutarties Nr. 928 N01/2004-928, 2014-08-27 susitarimo Nr. 49SŽN-(14.49.57.)-275, 2015-03-20 susitarimo Nr. 49SŽN-91-(14.49.57.) ir 2018-11-08 susitarimo Nr. 49SŽN-366-(14.49.57.) pagrindu valdo 5850 kv. m. ploto dalį žemės sklypo.

UAB „Racionali statyba“ 2001-09-24 Valstybinės žemės nuomos sutarties Nr. 349 N01/2001-24785, 2004-06-18 susitarimo Nr. 927 K01/2004-927, 2006-08-23 susitarimo Nr. 927 K01/2006-1039, 2009-07-09 susitarimo Nr. K01/2009-192, 2015-05-07 susitarimo Nr. 49SŽN-191-(14.49.57.) ir 2018-11-08 susitarimo Nr. 49SŽN-365-(14.49.57.) pagrindu valdo 7954 kv. m. ploto dalį žemės sklypo.

Statinys, kuriame yra projektuojama patalpa, stovi UAB „E47“ valdomoje žemės sklypo dalyje.

Žemės sklypo paskirtis ir naudojimo būdas:

Žemės sklypo pagrindinė naudojimo paskirtis: Kita

Žemės sklypo naudojimo būdas: 1) Komercinės paskirties objektų teritorijos; 2) Daugiabučių gyvenamųjų pastatų ir bendrabučių teritorijos. Vilniaus miesto savivaldybės administracijos direktoriaus pavaduotojo 2019-11-26 įsakymu Nr. A30-2435/19 žemės sklypo 7954 kv. m. ploto daliai, valdomai UAB „Racionali statyba“, nustatytas daugiabučių gyvenamųjų pastatų ir bendrabučių teritorijos, o 7600 kv. m. ploto žemės sklypo daliai, valdomai UAB „E47“, nustatytas komercinės paskirties objektų teritorijos naudojimo būdas.

Statinys, kuriame yra projektuojamos patalpos, patenka į žemės sklypo dalį, kuriai nustatytas komercinės paskirties objektų teritorijos naudojimo būdas.

Žemės sklypui taikomi užstatymo reglamentai:

Pagal 2015-07-27 patvirtintus specialiuosius architektūros reikalavimus Nr. AR-786. Sklypo užstatymo tankis – iki 40 %. Sklypo užstatymo intensyvumas – iki 1,6. Maksimalus statinio aukštis nuo žemės paviršiaus – iki 19 metrų. Maksimalus statinio aukštingumas – iki 5 aukštų.

Pakeitus patalpos Nr. 113 paskirtį iš viešbučių į gyvenamąją, pastato parametrai (plotas ir kt.) nesikeis, todėl žemės sklypo teritorijos užstatymo reglamento parametrai nebus viršijami ir atitiks nustatytus.

Patalpos, kurios keičiama pagrindinė naudojimo paskirtis, adresas ir pagrindiniai techniniai rodikliai:**Patalpa Nr. 113 (unikalus Nr. 4400-5499-6920:9307)**

- Adresas – Eišiškių pl. 47-113, Vilnius;
- Bendras plotas: 41,09 kv. m
- Pagrindinis plotas: 32,89 kv. m
- Esama paskirtis – viešbučių;
- Aukštas – 1;
- Šildymas – centrinis šildymas iš centralizuotų sistemų;
- Vandentiekis ir nuotekų šalinimas – komunalinis.

Statybos rūšis:

Paprastasis remontas pagal STR 1.01.08:2002 „Statinio statybos rūšys“ VIII skyriaus nuostatas.

Etapas: PP	Statytojas (užsakovas): UAB „E47“	Svečių namų Eišiškių pl. 47, Vilniaus m. apartamentų patalpos Nr. 113 paskirties keitimo į gyvenamosios paskirties (buto) patalpas paprastojo remonto projektas	Lapas: 4	Lapų:	Nr. byloje
---------------	---	---	-------------	-------	------------

1.3. PROJEKTINIŲ PASIŪLYMŲ RENGIMO TIKSLAS IR UŽDAVINIAI, STATYBOS RŪŠIS

Rengiamų projektinių pasiūlymų uždaviniai – išreikšti projekto sprendinių idėją, pristatyti ją visuomenei ir išviešinti.

Atsižvelgiant į dabartinę situaciją (gyvenamosios paskirties patalpų (butų) padidėjusį poreikį) statytojas pageidauja keisti patalpos Nr. 113 paskirtį iš viešbučių į gyvenamąją (butų), išlaikant vyraujančią viešbučių paskirties patalpų santykį pastate.

Patalpos Nr. 110 paskirtis šiuo metu yra viešbučių. Šio projekto tikslas pakeisti patalpos Nr. 113 pagrindinę naudojimosi paskirtį iš viešbučių paskirties į gyvenamąją paskirtį. Projektuojamoje patalpoje numatoma atlikti paprastojo remonto statybos darbus. Planuojama įrengti apytiksliai 4 kv. m. ploto nešildomą prieangį (tambūrą) iš nelaikančiųjų konstrukcijų (medžio karkaso, plastiko rėmų, stiklo). Prieangį (tambūrą) numatoma įrengti ant neaukšto betoninio pagrindo su pamatais. Projektuojant ir patalpoje įrengiant prieangį (tambūrą), jokios naujos laikančiosios konstrukcijos nėra projektuojamos, esamos laikančiosios konstrukcijos nėra silpinamos, tvirtinamos, pertvarkomos ar keičiamos, o projektiniai sprendiniai ir numatomi atlikti statybos darbai neturės įtakos šio statinio bendram stabilumui, atsparumui ir mechaniniam stabilumui. Taigi projektuojamoje patalpoje numatoma atlikti tik paprastojo remonto kategorijai priskirtus darbus pagal STR 1.01.08:2002 „Statinio statybos rūšys“ VIII skyriaus nuostatas.

Projektuojamos patalpos išplanavimas yra pritaikytas gyvenamajai paskirčiai bei atitinką STR 2.02.01:2004 „Gyvenamieji pastatai“ nuostatas.

Šiam patalpos paprastojo remonto projektui ir patalpos paskirties keitimui yra gauti visų statinio bendrasavininkų sutikimai.

1.4. PAGRINDINIAI PROJEKTINIAI SPRENDINIAI

1.4.1. STATINIO BENDRIEJI RODIKLIAI IKI IR PO PATALPOS PASKIRTIES KEITIMO

Pastato, kuriame atliekamas patalpos Nr. 113 paskirties keitimas, pagrindinės naudojimo paskirties procentinės sudėties balansas:

Pastato patalpų balansas IKI patalpos paskirties keitimo				Pastato patalpų balansas PO patalpų paskirties keitimo		
	Patalpų skaičius	Bendras plotas, kv. m.	Išraiška, %	Patalpų skaičius	Bendras plotas, kv. m.	Išraiška, %
Viešbučių	83	4009,48	42,72	82	3968,39	42,28
Gyvenamosios (butų) *	79	3858,92	41,11	80	3900,01	41,55
Prekybos	6	540,9	5,76	6	540,9	5,76
Kitos paskirties	18	976,4	10,40	18	976,4	10,40
Viso	186	9385,7	100	186	9385,7	100

PASTABA: Neįskaičiuojamas bendrojo naudojimo patalpų plotas, požeminio rūšio plotas.

* įskaitant atskiru projektu „Svečių namų pastato Eišiškių pl. 47, Vilniuje, negyvenamųjų patalpų Nr. 109, Nr. 111, Nr. 114 paskirties keitimo iš viešbučių ir prekybos paskirties į gyvenamosios paskirties (butas) patalpas projekto“ derinamą pastatę esančių patalpų Nr. 109, Nr. 111 ir Nr. 114 paskirties keitimą iš viešbučių bei prekybos paskirties į gyvenamąją (butų) paskirtį;

* įskaitant atskiru projektu „Svečių namų pastato Eišiškių pl. 47, Vilniuje, negyvenamųjų administracinės paskirties patalpų Nr. 202, Nr. 211-213 ir Nr. 227 paskirties keitimo į gyvenamosios paskirties patalpas (butus) neatliekant statybos darbų, projekto“ derinamą pastatę esančių patalpų Nr. 202, Nr. 211-213 ir Nr. 227 paskirties keitimą iš administracinės paskirties į gyvenamąją (butų) paskirtį.

* įskaitant atskiru projektu „Svečių namų pastato Eišiškių pl. 47, Vilniuje, negyvenamųjų administracinės paskirties patalpų Nr. 200 ir Nr. 201 paskirties keitimo į gyvenamosios paskirties patalpas (butus) paprastojo remonto projektas“ derinamą pastatę esančių patalpų Nr. 200 ir Nr. 201 paskirties keitimą iš administracinės paskirties į gyvenamąją (butų) paskirtį.

* įskaitant atskiru projektu „Svečių namų pastato Eišiškių pl. 47, Vilniuje, negyvenamųjų viešbučių paskirties patalpų Nr. 110 paskirties keitimo į gyvenamosios paskirties patalpas (butas) paprastojo remonto projektas“ derinamą pastatę esančių patalpų Nr. 110 paskirties keitimą iš viešbučių paskirties į gyvenamąją (butų) paskirtį.

Etapas: PP	Statytojas (užsakovas): UAB „E47“	Svečių namų Eišiškių pl. 47, Vilniaus m. apartamentų patalpos Nr. 113 paskirties keitimo į gyvenamosios paskirties (buto) patalpas paprastojo remonto projektas	Lapas: 5	Lapų:	Nr. byloje
---------------	---	---	-------------	-------	------------

1.4.2. PATALPOS NR. 113 BENDRIEJI RODIKLIAI IKI IR PO PASKIRTIES KEITIMO

Bendrieji rodikliai	PRIEŠ paskirties keitimą	Pagrindinė naudojimo paskirtis	Mato vienetas, m. kv.	PO paskirties keitimo	Pagrindinė naudojimo paskirtis	Mato vienetas, m. kv.
<i>Patalpa Nr. 113 (unikalus Nr. 4400-5499-6920:9307)</i>						
Bendras plotas		Viešbučių	41,09		Gyvenamoji (butų)	41,09
Pagrindinis plotas			32,89			32,89

1.4.3. PROJEKTUOJAMOS PATALPOS NR. 113 VIETA

Pastatas – Svečių namų Eišiškių pl. 47, Vilnius – suprojektuotas ir padalintas į du korpusus – C ir D korpusus. Pastato D korpuse suprojektuota vien gyvenamosios (butų) paskirties patalpos. Pastato C korpuse suprojektuota gyvenamosios ir negyvenamosios paskirties patalpos – butai, viešbučių paskirties apartamentai, prekybos paskirties patalpos, administracinės paskirties patalpos, kitos paskirties patalpos. Pastato C ir D korpusai yra sujungti požeminiu rūsiu, kuriame įrengta garažų paskirties patalpa – automobilių saugykla, kitos (pagalbinio ūkio) paskirties patalpos – dviračių saugyklos.

Projektuojama patalpa Nr. 113, kurios paskirtis keičiama, yra pastato C korpuso 1-ame aukšte, kadastro duomenų byloje pažymėta 164-1, 164-2, 164-3, 164-4 Patekimas į patalpą yra numatytas tiesiogiai iš lauko per C korpuso vakariniame fasade projektuojamą tambūrą. Projektuojama patalpa Nr. 113 turi atskirą įėjimą ir izoliuotą nuo kitos paskirties patalpų tiesiogiai iš laiko. Projektuojama patalpa yra atskirta nuo kitų pastate esančių gyvenamosios, negyvenamosios ir kitos paskirties patalpų.

1.4.4. SKLYPO PLANO SPRENDINIAI. IŠORINIO IR VIDINIO TRANSPORTO JUDĖJIMO ORGANIZAVIMAS

Įvažiavimas į sklypą, kuriame yra patalpa Nr. 113, yra suprojektuotas ir įrengtas iš D2 kategorijos gatvės – dubliuojančio akligatvio – nuo Eišiškių pl. pusės. Transporto judėjimas sklypo viduje yra minimalus – yra įrengtos antžeminės automobilių saugojimo vietos ir numatytas privažiavimas, skirtas PG automobiliams patekti į kiemą gaisro metu. Esami sklypo plano sprendiniai ir išorinio bei vidinio transporto judėjimo principai dėl projektuojamų patalpų nekeičiami.

Aplink pastatą yra įrengta gyvenamosioms patalpoms reikalinga infrastruktūra. Vidiniame kiemelyje įrengti pėsčiųjų takai, reglamentuoto dydžio (ploto) vaikų žaidimo aikštelė, sporto aikštelė, vieta ramiam vyresnio amžiaus žmonių poilsiui, sutvarkyta aplinka, įrengti lauko žibintai, pasodinti medžiai bei kiti želdiniai, įrengta dviračių saugojimo vieta. Taip užtikrinamas STR 2.02.01:2004 „Gyvenamieji pastatai“ reikalavimai.



Etapas: PP	Statytojas (užsakovas): UAB „E47“	Svečių namų Eišiškių pl. 47, Vilniaus m. apartamentų patalpos Nr. 113 paskirties keitimo į gyvenamosios paskirties (buto) patalpas paprastojo remonto projektas	Lapas: 6	Lapų:	Nr. byloje
---------------	---	---	-------------	-------	------------

1.4.5. AUTOMOBILIŲ SAUGOJIMO VIETŲ POREIKIS

Remiantis Vilniaus miesto savivaldybės tarybos 2017-12-20 sprendimu Nr. 1-1312 ir jo priedu Nr. 1 (Vilniaus miesto savivaldybės tarybos 2020-09-16 sprendimo Nr. 1-664 redakcija), teritorija, kurioje yra pastatas – Svečių namai Eišiškių pl. 47, Vilnius – yra priskiriama 4-ajai automobilių stovėjimo vietų zonai. Pakeitus patalpos Nr. 113 paskirtį iš viešbučių į gyvenamąją keičiasi automobilių saugojimo vietų poreikis.

Vadovaujantis STR 2:06.04:2014 „Gatvės ir vietinės reikšmės keliai“ XIII skyriaus reikalavimais (107 punktu ir 30 lentele), esamas pastato – Svečių namų Eišiškių pl. 47, Vilnius – automobilio saugojimo vietų poreikis iki patalpos Nr. 113 paskirties keitimo yra:

Automobilių saugojimo vietų poreikis IKI patalpos paskirties keitimo				
Patalpų pavadinimas	Patalpų skaičius	Bendras plotas, kv. m.	Vietų poreikio paskaičiavimas	Poreikis (kiekis)
Viešbučių	83	4009,48	83/2	42
Gyvenamosios (butų)	79	3858,92	79/1	79
Prekybos	6	540,9	540,9/30	18
Bendras poreikis:				139

Vadovaujantis STR 2:06.04:2014 „Gatvės ir vietinės reikšmės keliai“ XIII skyriaus reikalavimais (107 punktu ir 30 lentele), esamas pastato – Svečių namų Eišiškių pl. 47, Vilnius – automobilio saugojimo vietų poreikis po patalpos Nr. 113 paskirties keitimo yra:

Automobilių saugojimo vietų poreikis PO patalpų paskirties keitimo				
Patalpų pavadinimas	Patalpų skaičius	Bendras plotas, kv. m.	Vietų poreikio paskaičiavimas	Poreikis (kiekis)
Viešbučių	82	3968,39	82/2	41
Gyvenamosios (butų) *	80	3900,01	80/1	80
Prekybos	6	540,9	540,9/30	18
Bendras poreikis:				139

PASTABA: Neįskaičiuojamas bendrojo naudojimo patalpų plotas, požeminio rūšio plotas.

* įskaitant atskiru projektu „Svečių namų pastato Eišiškių pl. 47, Vilniuje, negyvenamųjų patalpų Nr. 109, Nr. 111, Nr. 114 paskirties keitimo iš viešbučių ir prekybos paskirties į gyvenamosios paskirties (butas) patalpas projekto“ derinamą pastatė esančių patalpų Nr. 109, Nr. 111 ir Nr. 114 paskirties keitimą iš viešbučių bei prekybos paskirties į gyvenamąją (butų) paskirtį;

* įskaitant atskiru projektu „Svečių namų pastato Eišiškių pl. 47, Vilniuje, negyvenamųjų administracinės paskirties patalpų Nr. 202, Nr. 211-213 ir Nr. 227 paskirties keitimo į gyvenamosios paskirties patalpas (butus) neatliekant statybos darbų, projekto.“ derinamą pastatė esančių patalpų Nr. 202, Nr. 211-213 ir Nr. 227 paskirties keitimą iš administracinės paskirties į gyvenamąją (butų) paskirtį

* įskaitant atskiru projektu „Svečių namų pastato Eišiškių pl. 47, Vilniuje, negyvenamųjų administracinės paskirties patalpų Nr. 200 ir Nr. 201 paskirties keitimo į gyvenamosios paskirties patalpas (butus) paprastojo remonto projektas“ derinamą pastatė esančių patalpų Nr. 200 ir Nr. 201 paskirties keitimą iš administracinės paskirties į gyvenamąją (butų) paskirtį.

* įskaitant atskiru projektu „Svečių namų pastato Eišiškių pl. 47, Vilniuje, negyvenamųjų viešbučių paskirties patalpų Nr. 110 paskirties keitimo į gyvenamosios paskirties patalpas (butas) paprastojo remonto projektas“ derinamą pastatė esančių patalpų Nr. 110 paskirties keitimą iš viešbučių paskirties į gyvenamąją (butų) paskirtį.

Įgyvendinant 2015-07-27 patvirtintų specialiųjų architektūros reikalavimų Nr. AR-786 reikalavimus (1 punktą) pastato – Svečių namų Eišiškių pl. 47, Vilnius – automobilių saugojimo vietos yra suprojektuotos ir įrengtos sklypo ribose. Remiantis techninio projekto Nr. R1412 (bei jo A laidos), pagal kurį 2016-06-14 išduotas pastato – Svečių namų Eišiškių pl. 47, Vilnius – statybą leidžiantis dokumentas Nr. LNS-01-160614-00472, sprendiniais, žemės sklype yra suprojektuota 197 antžeminės automobilių saugojimo vietos ir 18 požeminio automobilių saugojimo vietų (žr. pridėdamas požeminių automobilių saugojimo vietų ir antžeminių automobilių saugojimo vietų schemas), viso 215 automobilių saugojimo vietų. Antžeminės automobilių saugojimo vietos įrengtos 7954 kv. m. ploto žemės sklypo dalyje, kurią valdo ir naudoja UAB „Racionali statyba“. Antžeminių automobilių saugojimo vietų įrengimui yra gautas UAB „Racionali statyba“ sutikimas (pateiktas kartu su techniniu projektu). Taigi matyti, kad minimalaus automobilių saugojimo vietų įrengimo reikalavimai yra tenkinami tiek iki patalpos Nr. 113 paskirties keitimo, tiek po patalpos paskirties keitimo.

Etapas: PP	Statytojas (užsakovas): UAB „E47“	Svečių namų Eišiškių pl. 47, Vilniaus m. apartamentų patalpos Nr. 113 paskirties keitimo į gyvenamosios paskirties (buto) patalpas paprastojo remonto projektas	Lapas: 7	Lapų:	Nr. byloje
---------------	---	---	-------------	-------	------------

1.4.6. VIDAUS INŽINERINIAI TINKLAI

Pastato Eišiškių pl. 47, Vilniuje, vidaus inžineriniai tinklai nekeičiami, išlieka esami.

Projektuojamos patalpos šildymas sprendžiamas prisijungiant prie esamų centralizuotų tinklų. Patalpos Nr. 113 šildymui yra įrengta dvivamzdė apatinio paskirstymo kolektorinė šildymo sistema. Šilumos apskaitos prietaisai įrengti kolektorinėje spintoje, kurios yra laiptinėse pagal STR 2.09.02:2005 „Šildymas, vėdinimas ir oro kondicionavimas“ 15.3 punktą. Šalia šilumos apskaitos prietaisų, yra įrengti šalto ir karšto vandens apskaitos įrenginiai. Patalpoje yra numatoma įrengti plieninius radiatorius 300mm aukščio su integruotais viduje reguliuojamais termostatiniais vožtuvais. Temperatūros reguliavimo ribos turi būti nuo 5°C iki 26°C, su apsauga nuo užšalimo.

Patalpoje įrengti nauji sanitariniai mazgai ir prietaisai, kurie prijungti prie esamų pastato vidaus vandentiekio ir nuotekų šalinimo inžinerinių tinklų. Patalpos prijungiamos prie esamų pastato vidaus elektros tinklų. Esami inžinerinių tinklų įvadai yra pastato C korpuso antro aukšto bendrojo naudojimo patalpose esančiose inžinerinėse spintose. Elektros apskaitos prietaisai įrengti inžinerinėje spintoje, kuri įrengta lauke, prie įėjimo į pastato laiptinę. Taip užtikrinant patogų prieinamumą.

Patalpos inžineriniai tinklai (šalto ir karšto vandens tiekimo, nuotekų, šildymo, elektros, vėdinimo) yra atskirti nuo kitų pastate esančių gyvenamųjų ir negyvenamųjų patalpų. Patalpų šildymo, vandentiekio ir elektros apskaitai įrengiami apskaitos prietaisai.

Vėdinimo, oro kondicionavimo ir šildymo oru būdas, taip pat sistemų konstrukcijos turėtų būti parinktos pagal pastato paskirtį ir jo naudojimo ypatumus taip, kad garantuotų norminį patalpų mikroklimatą ir oro švarumą normaliomis jų naudojimo ir lauko oro sąlygomis.

Patalpoje Nr. 113 planuojama įrengti Vents VUE 100P Mini rekuperatorių, kuris būtų sumontuotas patalpų viduje, virš san. mazgo patalpos. Oras būtų paimamas per išorines fasadines groteles, kurios yra 1 aukšto lygyje. Mažiausias atstumas nuo oro imamosios angos apačios iki žemės arba jos dangos paviršiaus turėtų būti ne žemesnis negu 2 m. Oro paėmimo ortakį numatoma izoliuoti 100 mm storio šilumine antikondensacine izoliacija. Šalinamas oras nuvedamas per esamus pastato oro šalinimo kanalus virš pastato stogo. Užterštas šalinamasis oras išmetamas vertikaliai aukštyn per ortakius ar šachtas be stogelių. Šalinamas oras nekelia pavojaus žmonių sveikatai, gamtai ir statiniams. Pašalintas iš patalpos oras kompensuojamas švariu, šildymo sezono metu pašildytu, lauko oru. Lauko oro ėmimo angos turi būti įrengtos taip, kad tiekiamas oras būtų kuo švaresnis.

Į patalpą turėtų būti tiekiamas toks švaraus oro kiekis, kad patalpos oro kokybė atitiktų sveikatos priežiūros teisės aktų reikalavimus. Kenksmingų medžiagų (dujų, aerozolių, kietųjų dalelių) koncentracija ir mikroorganizmų kiekis patalpų ore neturi viršyti ribinių koncentracijų verčių, nustatytų visuomenės sveikatos priežiūros teisės aktais.

Tiekiamo lauko oro ir šalinamo patalpų oro kiekiai turi atitikti STR 2.09.02:2005 „Šildymas, vėdinimas ir oro kondicionavimas“ 11 priede nustatytus B kategorijos reikalavimus:

Gyvenamojo pastato buto patalpų oro kiekio projektinės reikšmės			
Kategorija	Šalinamo oro kiekis, l/s patalpai		Tiekiamo lauko oro kiekis, l/s 1 m ² grindų ploto
	Virtuvė	Vonia, tualetas	Gyvenamosios patalpos
A	15	12	0,38
B	10	8	0,28
C	7	6	0,22

Etapas: PP	Statytojas (užsakovas): UAB „E47“	Svečių namų Eišiškių pl. 47, Vilniaus m. apartamentų patalpos Nr. 113 paskirties keitimo į gyvenamosios paskirties (buto) patalpas paprastojo remonto projektas	Lapas: 8	Lapų:	Nr. byloje
---------------	---	---	-------------	-------	------------

Parinkto rekuperatoriaus triukšmo lygis - 24-41 dB.

Pagal HN 33:2011 „Triukšmo ribiniai dydžiai gyvenamuosiuose ir visuomeninės paskirties pastatuose bei jų aplinkoje“ triukšmas gyvenamuosiuose ir visuomeninės paskirties pastatuose bei jų aplinkoje įvertinamas matavimo ir (ar) modeliavimo būdu, gautus rezultatus palyginant su atitinkamais šios higienos normos 1 ir 2 lentelėje pateikiamais didžiausiais leidžiamais triukšmo ribiniais dydžiais gyvenamuosiuose ir visuomeninės paskirties pastatuose bei jų aplinkoje.

Eil. Nr.	Objekto pavadinimas	Paros laikas*	Ekvivalentinis garso slėgio lygis (L_{AeqT}), dBA	Maksimalus garso slėgio lygis (L_{AFmax}), dBA
1	2	3	4	5
1.	Gyvenamųjų pastatų gyvenamosios patalpos, visuomeninės paskirties pastatų miegamieji kambariai, stacionariųjų asmens sveikatos priežiūros įstaigų palatos	diena vakaras naktis	45 40 35	55 50 45
2.	Visuomeninės paskirties pastatų patalpos, kuriose vyksta mokymas ir (ar) ugdymas	-	45	55
3.	Gyvenamųjų pastatų ir visuomeninės paskirties pastatų (išskyrus maitinimo ir kultūros paskirties pastatus) aplinkoje, veikiamoje transporto sukeliama triukšmo	diena vakaras naktis	65 60 55	70 65 60
4.	Gyvenamųjų pastatų ir visuomeninės paskirties pastatų (išskyrus maitinimo ir kultūros paskirties pastatus) aplinkoje, išskyrus transporto sukeliama triukšmą	diena vakaras naktis	55 50 45	60 55 50
5.	Maitinimo ir kultūros paskirties pastatų salėse estradinių ar kitų pramoginių renginių metu, kino filmų demonstravimo metu-	-	80	85
6.	Atvirose koncertų ir šokių salėse estradinių ar kitų pramoginių renginių metu	diena vakaras naktis	85 80 55	90 85 60

*Paros laiko (dienos, vakaro ir nakties) pradžios ir pabaigos valandos suprantamos taip, kaip apibrėžta Lietuvos Respublikos triukšmo valdymo įstatymo 2 straipsnio 3, 9 ir 28 dalyse nurodytų dienos triukšmo rodiklio (L_{dienes}), vakaro triukšmo rodiklio (L_{vakaro}) ir nakties triukšmo rodiklio ($L_{nakties}$) apibrėžtyse.

Nepastovus triukšmas gyvenamuosiuose ir visuomeninės paskirties pastatuose bei jų aplinkoje vertinamas pagal ekvivalentinį garso slėgio lygį ir maksimalų garso slėgio lygį, o pastovus – pagal ekvivalentinį garso slėgio lygį. Prognozuojamas planuojamos ūkinės veiklos triukšmas vertinamas pagal ekvivalentinį garso slėgio lygį arba pagal L_{dvn} , L_{dienes} , L_{vakaro} ir $L_{nakties}$ triukšmo rodiklius.

Triukšmo matavimai ir (ar) modeliavimas gyvenamųjų ir visuomeninės paskirties pastatų aplinkoje atliekami garso sklaidimo laisvojo lauko sąlygomis. Atliekant triukšmo matavimo procedūras pastatų išorės aplinkoje bei taikant pataisas esant skirtingiems mikrofono įrengimo atvejams, turi būti vadovaujama Lietuvos standartuose LST ISO 1996-1 ir LST ISO 1996-2 pateiktais nurodymais.

Statinių (jų dalių) statybos užbaigimo procedūrų metu vertinant statinių inžinerinių sistemų keliamą triukšmą, šių sistemų veikimo sąlygos turi atitikti Lietuvos standarto LST EN ISO 16032 „Akustika. Statinių inžinerinės įrangos garso slėgio lygių matavimas. Ekspertinis metodas“ nuostatas. ŠV ir OK sistemos turi turėti galimybę jas reguliuoti taip, kad patalpos oro ar jos veiklos zonos juntamosios temperatūros svyravimai neturėtų neigiamos įtakos žmogaus komfortui ar jo darbo produktyvumui.

Etapas: PP	Statytojas (užsakovas): UAB „E47“	Svečių namų Eišiškių pl. 47, Vilniaus m. apartamentų patalpos Nr. 113 paskirties keitimo į gyvenamosios paskirties (buto) patalpas paprastojo remonto projektas	Lapas: 9	Lapų:	Nr. byloje
---------------	---	---	-------------	-------	------------

1.4.7. SVEIKATOS APSAUGA

Patalpa turi būti įrengta taip, kad nekeltų grėsmės statinyje ar prie jo esantiems žmonėms bei atitiktų vidaus aplinkai (šilumos, apšvietos, oro kokybės, oro drėgnumo, triukšmo), vandens tiekimui, nuotekų šalinimui, išorės aplinkai keliamus reikalavimus.

- Patalpos įrengimui negali būti naudojamos žmogaus sveikatai kenksmingos medžiagos.
- Patalpą numatoma apšildyti centriniu šildymu iš centralizuotų sistemų.
- Patalpa turi būti apšviečiama natūraliai per langus bei dirbtinai naudojant elektrinius prietaisus.
- Patalpą numatoma aprūpinti geriamu vandeniu iš miesto vandentiekio tinklų, karštas vanduo centralizuotas, nuotekos šalinamos į miesto nuotekų sistemą.
- Numatoma įrengti san. mazgą atitinkantį keliamus minimalius plotų reikalavimus. Šioje patalpoje numatoma įrengti vonią, klozetą, praustuvą.

1.4.8. VAIKŲ ŽAIDIMŲ AIKŠTELĖS ĮRENGIMAS

Aplink pastatą Eišiškių pl. 47, Vilniuje, kuriame yra projektuojama patalpa Nr. 110, yra įrengta gyvenamosioms patalpoms reikalinga infrastruktūra. Vidiniame kiemelyje įrengta reglamentuoto dydžio (ploto) vaikų žaidimo aikštelė, taip užtikrinant STR 2.02.01:2004 „Gyvenamieji pastatai“ reikalavimus.

Vaikų žaidimų aikštelė įrengta taip, kad insoliacijos laikas lygiadieniais (kovo 22 d. ir rugsėjo 22 d.) būtų ne trumpesnis kaip 3 valandos. Pagal STR 2.02.01:2004 „Gyvenamieji pastatai“ 242 punktą įrengtos vaikų žaidimo aikštelės plotas turi būti ne mažesnis kaip $1 \times b$, m² (čia b , būtų skaičius). Minimalus leistinas projektuojamos vaikų žaidimo aikštelės plotas turi būti ne mažesnis kaip 50 kv. m. Nagrinėjamu atveju įrengtos vaikų žaidimo aikštelės plotas turi sudaryti ne mažiau kaip $1 \times 80 = 80$ kv. m. Žemės sklype, kuriame yra projektuojama patalpa Nr. 113 įrengtos vaikų žaidimų aikštelės plotas pagal esamą situaciją yra 115 kv. m., todėl minimalūs reikalavimai vaikų žaidimo aikštelės plotui yra tenkinami.

Pagal HN 131:2015 „Vaikų žaidimų aikštelės ir patalpos. Bendrieji sveikatos saugos reikalavimai“ 10 punktą žaidimų aikštelės turi būti įrengiamos ne arčiau kaip 10 m nuo buitinių atliekų ir antrinių žaliavų surinkimo konteinerių aikštelių, gatvių, automobilių stovėjimo aikštelių, elektros tinklo įrenginių ir ne arčiau kaip 15 m atstumu nuo automobilių saugyklų ištraukiamosios vėdinimo sistemos angų. Žemės sklype, kuriame yra projektuojama patalpa Nr. 110, esama vaikų žaidimo aikštelė yra įrengta taip, kad būtų tenkinami reglamentuojami minimalūs atstumai (viršija 15 m. nuo HN 131:2015 „Vaikų žaidimų aikštelės ir patalpos. Bendrieji sveikatos saugos reikalavimai“ 10 punkte išvardintų objektų). Esami vaikų žaidimo aikštelės projektiniai sprendiniai tenkina saugos reikalavimus, išdėstytus HN 33:2011 „Triukšmo ribiniai dydžiai gyvenamuosiuose ir visuomeninės paskirties pastatuose bei jų aplinkoje“ ir HN 131:2015 „Vaikų žaidimų aikštelės ir patalpos. Bendrieji sveikatos saugos reikalavimai“.

Etapas: PP	Statytojas (užsakovas): UAB „E47“	Svečių namų Eišiškių pl. 47, Vilniaus m. apartamentų patalpos Nr. 113 paskirties keitimo į gyvenamosios paskirties (buto) patalpas paprastojo remonto projektas	Lapas: 10	Lapų:	Nr. byloje
---------------	---	---	--------------	-------	------------

Triukšmas vaikų žaidimo aikštelėje neviršija žemiau pateiktoje lentelėje nustatytų triukšmo ribinių verčių ir neviršys (dabar ir perspektyvoje) ribinio dydžio. Atitinka HN 33:2011 „Triukšmo ribiniai dydžiai gyvenamuosiuose ir visuomeninės paskirties pastatuose bei jų aplinkoje” reikalavimus.

Eil. Nr.	Objekto pavadinimas	Paros laikas	Ekvivalentinis garso slėgio lygis (LAeqT), dBA	Maksimalus garso slėgio lygis (LAFmax), dBA
1.	Gyvenamųjų pastatų gyvenamosios patalpos, visuomeninės paskirties pastatų miegamieji kambariai, stacionariųjų asmens sveikatos priežiūros įstaigų palatos	diena vakaras naktis	45 40 35	55 50 45
2.	Visuomeninės paskirties pastatų patalpos, kuriose vyksta mokymas ir (ar) ugdymas	-	45	55
3.	Gyvenamųjų pastatų ir visuomeninės paskirties pastatų (išskyrus maitinimo ir kultūros paskirties pastatus) aplinkoje, veikiamoje transporto sukeliama triukšmo	diena vakaras naktis	65 60 55	70 65 60
4.	Gyvenamųjų pastatų ir visuomeninės paskirties pastatų (išskyrus maitinimo ir kultūros paskirties pastatus) aplinkoje, išskyrus transporto sukeliama triukšmą	diena vakaras naktis	55 50 45	60 55 50
5.	Maitinimo ir kultūros paskirties pastatų salėse estradinių ar kitų pramoginių renginių metu, kino filmų demonstravimo metu	-	80	85
6.	Atvirose koncertų ir šokių salėse estradinių ar kitų pramoginių renginių metu	diena vakaras naktis	85 80 55	90 85 60

Žaidimų aikštelės danga, įranga ir jos išdėstymas atitinka Lietuvos standartų reikalavimus:

- Lietuvos standartas LST EN 1176-1:2008 „Žaidimų aikštelių įranga ir dangos. 1 dalis. Bendrieji saugos reikalavimai ir bandymo metodai“;
- Lietuvos standartas LST EN 1176-2:2008 „Žaidimų aikštelių įranga ir dangos. 2 dalis. Sūpuoklių papildomi specialieji saugos reikalavimai ir bandymo metodai“;
- Lietuvos standartas LST EN 1176-3:2008 „Žaidimų aikštelių įranga ir dangos. 3 dalis. Šliaužynių papildomi specialieji saugos reikalavimai ir bandymo metodai“;
- Lietuvos standartas LST EN 1176-4:2008 „Žaidimų aikštelių įranga ir dangos. 4 dalis. Kabamųjų lynų kelių papildomi specialieji saugos reikalavimai ir bandymo metodai“;
- Lietuvos standartas LST EN 1176-5:2008 „Žaidimų aikštelių įranga ir dangos. 5 dalis. Karuselių papildomi specialieji saugos reikalavimai ir bandymo metodai“;
- Lietuvos standartas LST EN 1176-6:2008 „Žaidimų aikštelių įranga ir dangos. 6 dalis. Supamosios įrangos papildomi specialieji saugos reikalavimai ir bandymo metodai“;
- Lietuvos standartas LST EN 1176-7:2008 „Žaidimų aikštelių įranga ir dangos. 7 dalis. Įrengimo, kontrolės, techninės priežiūros ir naudojimo vadovas“;
- Lietuvos standartas LST EN 1176-10:2008 „Žaidimų aikštelių įranga ir dangos. 10 dalis. Visiškai uždaros žaidimų įrangos papildomi specialieji saugos reikalavimai ir bandymo metodai“;
- Lietuvos standartas LST EN 1176-11:2014 „Žaidimų aikštelių įranga ir dangos. 11 dalis. Erdvinio tinklo papildomi specialieji saugos reikalavimai ir bandymo metodai“;
- Lietuvos standartas LST EN 1177:2008 „Smūgį silpninanti žaidimų aikštelės danga. Kritimo kritinio aukščio nustatymas“.

Etapas: PP	Statytojas (užsakovas): UAB „E47“	Svečių namų Eišiškių pl. 47, Vilniaus m. apartamentų patalpos Nr. 113 paskirties keitimo į gyvenamosios paskirties (buto) patalpas paprastojo remonto projektas	Lapas: 11	Lapų:	Nr. byloje
---------------	---	---	--------------	-------	------------

1.4.9. HIGIENOS NORMŲ TENKINIMAS

Aplinka projektuojamoje patalpoje yra palanki gyvenamajai paskirčiai. Patalpa projektuojama taip, kad nekeltų grėsmės pastate, patalpose ar šalia jų esantiems žmonėms bei atitiktų vidaus aplinkai (šilumos, apšvietos, oro kokybės, oro drėgnumo, triukšmo), vandens tiekimui, nuotekų šalinimui, kietųjų atliekų šalinimui, išorės aplinkai keliamus reikalavimus. Pastate Eišiškių pl. 47, Vilniuje, esančios patalpos apšildomos centriniu šildymu iš centralizuotų sistemų. Patalpos vėdinimas numatomas mechaninis – oro pratekėjimas per esamus vėdinimo kanalus. Oras paimamas per išorines fasadines groteles, kurios yra pastato 1-ojo aukšto lygyje. Mažiausias atstumas nuo oro imamosios angos apačios iki žemės arba jos dangos paviršiaus yra ne žemesnis negu 2 m. Oro paėmimo ortakį numatoma izoliuoti 100 mm storio šilumine antikondensacine izoliacija. Šalinamas oras nuvedamas per esamus pastato oro šalinimo kanalus virš pastato stogo. Užterštas šalinamasis oras išmetamas vertikaliai aukštyn per ortakius ar šachtas be stogelių. Šalinamo oro kategorija EHA 2 – vidutiniškai užterštas. Šalinamas oras nekelia pavojaus žmonių sveikatai, gamtai ir statiniams. Pašalintas iš patalpos oras kompensuojamas švarių, šildymo sezono metu pašildytu, lauko oru. Lauko oro ėmimo angos turi būti įrengtos taip, kad tiekiamas oras būtų kuo švaresnis.

Patalpos apšviečiamos natūraliai per langus bei priverstinai naudojant el. prietaisus. Dirbtinė apšvieta gali būti suprojektuota iš dviejų dalių:

- Bendros apšvietos, kurią vienas ar keli šviestuvai teikia santykinai tolygiai visoje patalpoje. Atstumas nuo bet kurio taško buto patalpoje iki artimiausio šviestuvo užtikrinamas ne mažesniu kaip 4 m. atstumu;
- Vietos apšvietos, kurią teikia atskiri šviestuvai įrengti ir pastatyti pagal patalpos gyventojų poreikius.

Projektuojamos patalpos Nr. 113 apšvietai instaliuotas galingumas turėtų būti ne mažesnis kaip 20 W/1 kv. m. grindų ploto. Minimalus apšviestumas grindų lygyje yra ne mažesnis kaip 5 lx. Patalpų dirbtinės apšvietos parametrai turi būti tenkinami pagal STR 2.02.2004 “Gyvenamieji pastatai” 15 lentelės pateiktus reikalavimus:

Patalpos	Normuojamos apšvietos dydis, lx	Normuojamos apšvietos plokštuma, m, nuo grindų paviršiaus
bendrasis kambarys (svetainė)	150-300	H 0,8
miegamasis	100-200	H 0,8
virtuvė, virtuvė niša	100-200	H 0,8
valgomasis	100-200	H 0,8
buto koridoriaus holas	50	H 0,8
vonia, tualetas	75	V virš plautuvės

Patalpų dirbtinės apšvietos sprendiniai sprendžiami atskiru patalpos interjero projektu.

Projektuojamos patalpos Nr. 113 mikroklimato (oro temperatūra, temperatūrų skirtumas, santykinė oro drėgmė ir oro judėjimo greitis) sprendiniai užtikrinami vadovaujantis HN 42:2009 „Gyvenamųjų ir visuomeninių pastatų patalpų mikroklimatas“ reikalavimais. Patalpos Nr. 113 mikroklimato parametrai atitinka gyvenamosioms patalpoms keliamas šiluminės aplinkos normuojamas vertes. Gyvenamųjų patalpų ir lankytojams skirtų visuomeninių patalpų mikroklimato parametrų ribinės vertės:

Eil. Nr.	Mikroklimato parametrai	Ribinės vertės	
		Šaltuoju metų laikotarpiu	Šiltuoju metų laikotarpiu
1.	Oro temperatūra, °C	8–22	18–28
2.	Temperatūrų skirtumas 0,1 m ir 1,1 m aukštyje nuo grindų, ne daugiau kaip °C	3	3
3.	Santykinė oro drėgmė, %	35–60	35–60
4.	Oro judėjimo greitis, m/s	0,05–0,15	0,15–0,25

Etapas: PP	Statytojas (užsakovas): UAB „E47“	Svečių namų Eišiškių pl. 47, Vilniaus m. apartamentų patalpos Nr. 113 paskirties keitimo į gyvenamosios paskirties (buto) patalpas paprastojo remonto projektas	Lapas: 12	Lapų:	Nr. byloje
------------	-----------------------------------	---	-----------	-------	------------

Projektuojamoje patalpoje turi būti užtikrintas tinkamas mikroklimato lygis, šildant ir vėdinant patalpą. Apsauga nuo drėgmės turi būti užtikrinama:

- Perdengiant vonios, tualetu ir kitų patalpų grindis, sienas ir lubas, kurios gali būti aptaškytos vandeniu, taip pat kurios valomos drėgnu būdu arba ant kurių kondensuojasi drėgmė, hidrofobiniu sluoksniu, o tokios pat konstrukcijos, ant kurių gali būti purškiamas, pilamas arba nuo kurių gali tekėti vanduo, – vandeniui nepralaidžiu paviršiaus sluoksniu (išskyrus atvejus, kai gretimi konstrukciniai elementai ir patalpos atlaiko tokią drėgmę);
- Įrengiant patalpų grindyse nuotėkio angas su grindų nuolydžiu į jų pusę ir naudojant grindų, sienų ir lubų vandens nepraleidžiančiuose sluoksniuose siūles, jungtis ir vandentiekio bei nuotakyno elementus iš laidžių vandeniui statybos produktų.

Oro temperatūra, santykinė oro drėgmė ir oro judėjimo greitis matuojami teisės aktų nustatyta tvarka metrologiškai patikrintais termometrais, psichrometrais, anemometrais, katatermometrais ir kitais matavimo prietaisais. Oro temperatūra, oro judėjimo greitis ir santykinė oro drėgmė matuojami 0,1 m, 1,1 m aukštyje nuo grindų patalpos viduryje 0,5 m atstumu nuo sienų ir langų. Oro temperatūra, oro judėjimo greitis ir santykinė oro drėgmė visuose matavimo taškuose turi atitikti šios higienos normos lentelėse pateiktus dydžius.

- Patalpos oro temperatūros matavimo paklaida ne daugiau kaip +/- 0,2 °C.
- Santykinės oro drėgmės matavimo paklaida ne daugiau kaip +/- 0,5 %.
- Oro judėjimo greičio matavimo paklaida ne daugiau kaip +/- 0,1 m/s.

Projektuojamos patalpos ir pastato garso klasė – C, todėl yra tenkinami STR 2.02.01:2004 „Gyvenamieji pastatai“ nustatyti minimalūs reikalavimai. Pastato atitvaros ir langai, durys atitinka STR 2.01.072003 „Pastatų vidaus ir išorės aplinkos apsauga nuo triukšmo“ reikalavimus, užtikrinant patalpos C klasės akustinio komforto lygį. Aplink projektuojamą patalpą Nr. 113 nėra triukšmo šaltinių.

Gyvenamųjų pastatų vidinių atitvarų ore sklindančio garso izoliavimo klasifikatorius.

Mažiausios tariamojo garso izoliavimo rodiklio R'_{w} arba standartizuotojo lygių skirtumo rodiklio $D_{nT,W}$ vertės

	Vidinių atitvarų garso klasė				
	A	B	C	D	E
Apsaugomos erdvės tipas	Rodiklis				
	$R'_{w} + C_{50-3150}$ arba $D_{nT,W} + C_{50-3150}$ (dB)	$R'_{w} + C_{50-3150}$ arba $D_{nT,W} + C_{50-3150}$ (dB)	R'_{w} arba $D_{nT,W}$ (dB)	R'_{w} arba $D_{nT,W}$ (dB)	R'_{w} arba $D_{nT,W}$ (dB)
Kambariai nuo negyvenamosios paskirties patalpų arba bendrojo garažo	68	63	60	55	52
Kambariai nuo šalia esančių kitų šio pastato patalpų (butų arba bendrojo naudojimo patalpų) *	63	58	55	52	48
Įėjimo į butą durys (durų garso izoliavimo klasė pagal 22 p.)	40 (A)	35 (B)	30 (C)	25 (D)	20 (E)
Bent vienas miegamasis (poilsio kambarys) nuo to paties buto kitų patalpų**	48	44	-	-	-

* Mažiems prieškambariams bei įėjimams šie reikalavimai netaikomi, kai juose užtikrintas pakankamai geras sienų ir durų kombinacijos garso izoliavimas, pvz., C garso klasės butuose turi būti naudojamos C garso izoliavimo klasės durys.

** C garso klasėje taip pat rekomenduojama taikyti šį reikalavimą daugiau kaip trijų kambarių butams, tada ribinė vertė yra 41 dB.

Pastabos:

Etapas: PP	Statytojas (užsakovas): UAB „E47“	Svečių namų Eišiškių pl. 47, Vilniaus m. apartamentų patalpos Nr. 113 paskirties keitimo į gyvenamosios paskirties (buto) patalpas paprastojo remonto projektas	Lapas: 13	Lapų:	Nr. byloje
---------------	---	---	--------------	-------	------------

C garso klasėje taip, kaip A ir B garso klasėse, rekomenduojama taikyti papildomą spektro pataisos sandą C50–3150, tada ribinės vertės sumažinamos 2 dB.

Pastato perdangų smūgio garso izoliavimas:

- projektiniai pastato perdangų ir jų dalių charakteristikų apskaičiavimai atliekami pagal Lietuvos standartą;
- ribinės smūgio garso izoliavimo klasifikavimo vertės, nustatomos didžiausiu normuotoju svertiniu smūgio garso slėgio lygiu, pateiktos lentelėje:

Gyvenamųjų pastatų perdangų smūgio garso izoliavimo klasifikatorius.

Didžiausios normuotojo svertinio smūgio garso slėgio lygio $L'_{n,w}$ arba $L'_{n,w} + CI_{1,50-2500}$ vertės

	Perdangų garso klasė				
	A	B	C	D	E
Apsaugomos erdvės tipas	Rodiklis				
	$L'_{n,w} + C_{1,50-2500}$ (dB)	$L'_{n,w} + C_{1,50-2500}$ (dB)	$L'_{n,w}$ (dB)	$L'_{n,w}$ (dB)	$L'_{n,w}$ (dB)
Kambarių nuo pastato negyvenamosios paskirties patalpų	38	43	48	53	58
Kambarių nuo virš jų esančių kitų butų patalpų	43	48	53	58	60
Kambarių nuo bendrojo naudojimo patalpų	48	53	58	60	63
Bent vieno miegamojo (poilsio kambario) nuo to paties buto kitų patalpų *	53	58	-	-	-

* C garso klasėje taip pat rekomenduojama taikyti šį reikalavimą daugiau kaip trijų kambarių butams, tada ribinė vertė yra 60 dB.

Pastaba:

1. C garso klasėje, taip pat kaip A ir B garso klasėse, rekomenduojama taikyti papildomą spektro pataisos sandą C 1,50–2500. Vartojant šį sandą C garso klasėje ribinės vertės nesikeičia.
2. “-”, - parodo, kad rodiklis nereglamentuojamas.

Etapas: PP	Statytojas (užsakovas): UAB „E47“	Svečių namų Eišiškių pl. 47, Vilniaus m. apartamentų patalpos Nr. 113 paskirties keitimo į gyvenamosios paskirties (buto) patalpas paprastojo remonto projektas	Lapas: 14	Lapų:	Nr. byloje
---------------	---	---	--------------	-------	------------

Pastato patalpų aidėjimo trukmė:

- Projektiniai pastato patalpų apdailos apskaičiavimai atliekami pagal Lietuvos standartą ;
- Ribinės aidėjimo klasifikavimo vertės, nustatomos didžiausia aidėjimo trukme, pateiktos lentelėje:

**Gyvenamųjų pastatų bendrojo naudojimo patalpų aidėjimo trukmės klasifikatorius.
Didžiausios aidėjimo trukmės T₆₀ vertės**

	Atitvarų garso klasė				
	A	B	C	D	E
Apsaugomos erdvės tipas	Rodiklis				
	T ₆₀ (s)				
Bendrojo naudojimo patalpos (laiptinės, koridoriai ir pan.)	1.0	1.1	1.3	1.5	1.7

Pastato išorinių atitvarų (fasadų) ore sklindančio garso izoliavimas:

- Projektiniai pastato išorinių atitvarų (fasadų) ir jo dalių ore sklindančio garso izoliavimo apskaičiavimai atliekami, atsižvelgiant į numatomus triukšmo lygius pastato išorės aplinkoje, vadovaujantis Lietuvos standartu;
- išorinių atitvarų ribinės ore sklindančio garso izoliavimo klasifikavimo vertės priklausomai nuo išorės aplinkos triukšmo lygių garso klasės, nustatomos mažiausiu standartizuotojo lygių skirtumo rodikliu, pateiktos lentelėje.

**Gyvenamųjų pastatų išorinių atitvarų ore sklindančio garso izoliavimo klasifikatorius.
Mažiausios standartizuotojo lygių skirtumo rodiklio D_{2m,nT,W} vertės**

	Išorinių atitvarų garso klasė				
	A	B	C	D	E
Apsaugomos erdvės tipas	Rodiklis				
	D _{2m,nT,W} (dB)				
A	32	29	24	21	20
B	35	32	27	23	21
C	40	35	30	25	23
D	45	40	35	28	23
E	50	45	40	33	28
Neklasifikuojama*	55	50	45	38	33

* Šie reikalavimai taikomi, kai aplinkos triukšmo lygis iki 70 dBA. Esant aukštesniam triukšmo lygiui, ribinės vertės tikslinamos skaičiavimais.

Pastabos:

- Vertės taikomos kambariams su uždarytais langais.
- Virtuvėms, buitinėms patalpoms ir t.t. nuo ribinių verčių atimami 5 dB.
- Garso klasėms taip pat galima taikyti papildomą spektro pataisą sandą C_{tr}, tada ribinės vertės nustatomos kaip suma D_{2m,nT,W} + C_{tr} ir sumažinamos 7 dB.

Etapas: PP	Statytojas (užsakovas): UAB „E47“	Svečių namų Eišiškių pl. 47, Vilniaus m. apartamentų patalpos Nr. 113 paskirties keitimo į gyvenamosios paskirties (buto) patalpas paprastojo remonto projektas	Lapas: 15	Lapų:	Nr. byloje
---------------	---	---	--------------	-------	------------

Vadovaujantis HN 24:2017 „Geriamojo vandens saugos ir kokybės reikalavimai“ sąlygomis, tiekiamas šaltas ir karštas vanduo atitinka geriamojo vandens kokybės reikalavimus. Vadovaujantis HN 24:2017 „Geriamojo vandens saugos ir kokybės reikalavimai“ užtikrinami šie reikalavimai:

- Naudojamas buityje karštas vanduo (toliau – karštas vanduo) turi būti ruošiamas iš higienos normos reikalavimus atitinkančio geriamojo vandens.
- Karšto vandens sauga ir kokybė turi būti užtikrinama iki jo vartojimo vietų.
- Gaminamas karštas vanduo ir tiekiamas karšto vandens vartotojams turi būti apsaugotas nuo bet kokios taršos – 1 ml vandens mėginyje, paimtame iš bet kurios pastato karšto vandens grąžinimo vamzdyno vietos, neturi būti daugiau kaip 100 kolonijas sudarančių vienetų 37 0C temperatūroje.
- Karšto vandens temperatūra vartotojų čiaupuose turi būti ne žemesnė kaip 50°C (išmatavus temperatūrą po 1 min., kai buvo atsuktas čiaupas ir paleistas vanduo), sudarant technines prielaidas vandens tiekimo sistemoje vandens šildytuve karšto vandens temperatūrą padidinti, kad vartotojų čiaupuose ji būtų ne žemesnė kaip 65°C.
- Pastato karšto vandens sistema ar jos dalis turi būti plaunama geriamuoju vandeniu ir dezinfekuojama, kai ji pradedama naudoti daugiau kaip po vieno mėnesio pertraukos, po vandens tiekimo sistemos rekonstrukcijos, remonto arba kai diagnozuojami vartotojų susirgimai legionelioze.
- Jeigu 1 l karšto vandens randama daugiau nei 1 000, bet mažiau nei 10 000 legionelių, turi būti patikrinama vandens tiekimo sistema, nustatoma galima vandens taršos priežastis, koreguojamos esamos ir (arba) imamasi naujų legioneliozės profilaktikos priemonių. Jeigu 1 l karšto vandens randama daugiau nei 10 000 legionelių, turi būti patikrinama vandens tiekimo sistema, nustatoma galima vandens taršos priežastis, vandens tiekimo sistema valoma ir padaroma nekenksminga, koreguojamos esamos ir (arba) imamasi naujų legioneliozės profilaktikos priemonių. Atlikus vandens tiekimo sistemos valymą ir kenksmingumo šalinimą, atliekamas vandens mikrobiologinis tyrimas legionelėms nustatyti.
- Atliekant trumpalaikę cheminę karšto vandens sistemos dezinfekciją chloru, laisvojo chloro koncentracija sistemą užpildančiame geriamajame vandenyje keturias valandas turi būti 50 mg/l. Sistemą užpildančio geriamojo vandens temperatūra neturi būti didesnė kaip 30°C. Baigus trumpalaikę cheminę karšto vandens sistemos dezinfekciją chloru, sistema plaunama geriamuoju vandeniu, kol laisvojo chloro koncentracija jame neviršija 1 mg/l.

Etapas: PP	Statytojas (užsakovas): UAB „E47“	Svečių namų Eišiškių pl. 47, Vilniaus m. apartamentų patalpos Nr. 113 paskirties keitimo į gyvenamosios paskirties (buto) patalpas paprastojo remonto projektas	Lapas: 16	Lapų:	Nr. byloje
---------------	---	---	--------------	-------	------------

1.4.10. INSOLIACIJA

Patalpoje esatys langai orientuoti vakarų kryptimi. Natūralus apšvietimas užtikrinamas gyvenamiesiems kambariams bei virtuvei.

Projektuojamos patalpos Nr. 113 norminės insoliacijos trukmė atitinka STR 2.02.2004 “Gyvenamieji pastatai” reikalavimus. Patalpos Nr. 113 kambariuose yra išlaikomas insoliacijos (nepertraukiamos, bendros) laikas, tarp kovo 22 d. ir rugsėjo 22 d., ne trumpesnis kaip 2,5 valandos. Natūralios apšvietos koeficientas gyvenamuosiuose kambariuose ir virtuvėje užtikrinamas ne mažesnis kaip 0,5 %. Patalpų natūralios apšvietos parametrai tenkinami atsižvelgiant į STR 2.02.2004 “Gyvenamieji pastatai” 14 lentelės pateiktus reikalavimus:

Patalpos, kuriose turi būti natūrali apšvieta	Minimalus langų įstiklinto paviršiaus ir patalpos grindų ploto santykis
gyvenamieji kambariai	1:6
virtuvė	1:8

Pagal STR 2.02.01:2004 „Gyvenamieji pastatai“ 18 punkto pastabą gyvenamasis, miegamasis, virtuvė bei valgomasis kambarys turi langą, t. y. yra apšviečiami natūralia šviesa. Pagal STR 2.02.01:2004 „Gyvenamieji pastatai“ 212 punkto normas yra išpildyti patalpų minimalūs natūralios apšvietos parametrai. Reikalaujama, kad gyvenamiesiems kambariams būtų minimalus langų įstiklinto paviršiaus ir patalpos grindų ploto santykis 1:6. Pagal esamą situaciją patalpoje Nr.113 gyvenamiesiems kambariams skirtas minimalus langų įstiklinto paviršiaus ir patalpos grindų ploto santykis minimalus santykis reikalavimus.

1.4.11. PROJEKTUOJAMOS PATALPOS PRITAIKYMAS ŽMONIŲ SU NEGALIA REIKMĖMS

Pastatas Eišiškių pl. 47, Vilniuje, kuriame yra projektuojama patalpa Nr. 110, yra pritaikytas žmonių su negalia poreikiams.

Minimalus bendras neįgaliųjų automobilių stovėjimo vietų skaičius pagal STR 2.03.01:2019 „Statinių prieinamumas“ 1 lentelę yra 4 procentai nuo bendro automobilių stovėjimo vietų skaičiaus, jei bendras automobilių stovėjimo vietų skaičius yra 101 – 200 vietų. Remiantis techninio projekto Nr. R1412 (bei jo A laidos), pagal kurį 2016-06-14 išduotas pastato – Svečių namų Eišiškių pl. 47, Vilnius – statybą leidžiantis dokumentas Nr. LNS-01-160614-00472, sprendiniais, žemės sklype yra suprojektuota 197 antžeminės automobilių saugojimo vietos ir 18 požeminio automobilių saugojimo vietų (žr. *pridedamas požeminių automobilių saugojimo vietų ir antžeminių automobilių saugojimo vietų schemas*), viso 215 automobilių saugojimo vietų. Įgyvendinant STR 2.03.01:2019 „Statinių prieinamumas“ IV skyriaus reikalavimus, antžeminėje automobilių saugykloje yra numatytos 8 neįgaliųjų automobilių vietos (tokios vietos atvaizduotos *antžeminių automobilių saugojimo vietų scheme*).

Pagal STR 2.03.01:2019 „Statinių prieinamumas“ reikalavimus, patekimai į pasatą atitinka šio reglamento 26 punkto reikalavimus – nesiauresni negu 850 mm. Taip pat prie įėjimų į pastato laiptines yra įrengtos ne mažesnės negu 1200 x 1200 mm manevravimo erdvės pagal šio reglamento 25 punkto reikalavimus. Durys įrengiamos vadovaujantis ISO 21542:2011 18 skyriaus reikalavimais.

Prieinamose judėjimo trasose ir kitais teisės aktuose nurodytais atvejais mažiausias durų laisvasis plotis yra 850 mm, tik evakuaciniuose praėjimuose numatomos platesnės duris, kurios atitinką gaisrinės saugos reqlamentus.

Grindų ir sienų paviršiai įrengiami vadovaujantis ISO 21542:2011 31 skyriumi. Lauko ir statinių vidaus apšvietimas projektuojamas vadovaujantis HN 98:2000 „Natūralus ir dirbtinis darbo vietų apšvietimas. Apšvietos ribinės vertės ir bendrieji matavimo reikalavimai“ ir ISO 21542:2011 33 skyriaus reikalavimais.

Etapas: PP	Statytojas (užsakovas): UAB „E47“	Svečių namų Eišiškių pl. 47, Vilniaus m. apartamentų patalpos Nr. 113 paskirties keitimo į gyvenamosios paskirties (buto) patalpas paprastojo remonto projektas	Lapas: 17	Lapų:	Nr. byloje
---------------	---	---	--------------	-------	------------

1.4.12. PAPRASTOJO REMOMTO IR PATALPOS PASKIRTIES KEITIMO ESMINIŲ REIKALAVIMŲ UŽTIKRINIMAS

Patalpoje Nr. 113 atliekami veiksmai :

- Planuojama įrengti apytiksliai 4 kv. m. ploto nešildomą priėngį (tambūrą) iš nelaikančiųjų konstrukcijų (medžio karkaso, plastiko rėmų, stiklo). Priėngį (tambūrą) numatoma įrengti ant neaukšto betoninio pagrindo su pamatais. Įrengtas tambūras neapkraus pastato laikančiųjų konstrukcijų, nepakenks pastato mechaniniam atsparumui
- Keičiami pastato fasado sprendiniai (įrengiamas tambūras pastato vakariniame fasade).
- Atliekamas patalpos paskirties keitimas;
- Patalpos Nr. 113 paskirties keitimui bei pastato fasado sprendinių keitimui yra gauti visų pastato bendraturčių pritarimai.

Esminių statinio reikalavimų išpildymas projekte:

- Nesumažinti pastato mechaninio atsparumo ir pastovumo gebos bei kitų esminių statinio reikalavimų parametrų;
- Nepažeisti trečiųjų asmenų (kaimynų) pagrįstų interesų ir nesudaryti prielaidų tokiems pažeidimams atsirasti naudojimo metu;
- Užtikrinti nepertraukiamą inžinerinių sistemų veikimą remonto metu;
- Užtikrinti visų įvažiavimų į sklypą, priėjimų iki pastato ir pastato vidaus komunikacijų laisvą naudojimą remonto metu.

Atliekant paprastojo remonto darbus, tambūro įrengimą, taip pat keičiama patalpos Nr.113 pagrindinė naudojimo paskirtis iš viešbučių į gyvenamąją (butų). Patalpa suprojektuota taip, kad atitiktų gyvenamosios paskirties patalpai keliamus reikalavimus – išpildyti gyvenamosios paskirties patalpų reglamentuoti reikalavimai: insoliacijos, vėdinimo, šildymo, garso izoliacijos, dirbtinės apšvietos, higienos normų reikalavimai, tenkinamas automobilių saugojimo vietų ne mažesnis nei minimalus poreikis. Patalpa yra atskirta nuo kitų, negyvenamosios paskirties patalpų. Patalpa Nr. 113 yra atskirta ir izoliuota nuo kitų gyvenamosios, negyvenamosios ir kitos paskirties patalpų, turi atskirą ir tik patalpai Nr. 113 skirtą įėjimą. Patalpos Nr. 113 inžineriniai tinklai (šalto ir karšto vandens tiekimo, nuotekų, šildymo, elektros, vėdinimo) yra atskirti nuo kitų pastate esančių gyvenamųjų ir negyvenamųjų patalpų, patalpai yra įrengti atskiri apskaitos prietaisai.

Patalpoje Nr.113 vidinės pertvaras yra sumontuotos iš KNAUF BLUE gipso kartono plokščių, kurios po vieną sluoksnį iš abiejų pusių būtų tvirtinamas prie 75 mm. Metalinių KNAUF profilių. Atitvaros vidinė ertmė užpildoma akmens vata taip pagerinant pertvaros akustines bei priešgaisrines savybes. Tokios atitvaros garso izoliavimo indeksas siektų 45 dB. Sienos storis 100 mm.

Pagal STR 2.02.01:2004 „Gyvenamieji pastatai“ 18 punkte esančią lentelę, patalpa Nr. 110 atitinka keliamus minimalius gyvenamosios paskirties patalpos (buto) patalpų struktūros reikalavimus. Projektuojamą patalpą Nr. 113 sudaro:

- Gyvenamasis kambarys arba atskiriama patalpų dalis kasdieniam bendravimui.
- Miegamasis arba atskiriama patalpos dalis miegoti ir ilsėtis.
- Virtuvė arba atskiriama patalpos dalis (niša) maistui gaminti ir laikyti.
- Valgomasis arba virtuvės dalis, skirta valgyti.
- Patalpa, skirta buities darbams.
- Tualetas.
- Vonia.
- Sandėliukas arba sieninė spinta.
- Tambūras.


Patalpos Nr. 113 kambariai (patalpos) atitinka minimalius plotų reikalavimus pagal STR 2.02.01:2004 „Gyvenamieji pastatai“ 9 lentelę. Patalpos lubų aukštis yra 3,6 m. ir yra didesnis negu numatytas minimalus reglamentuotas gyvenamosios patalpos aukštis.

PV (ATEST. NR. 36198)

ALGIMANTAS ŠIAUČIŪNAS

Etapas: PP	Statytojas (užsakovas): UAB „E47“	Svečių namų Eišiškių pl. 47, Vilniaus m. apartamentų patalpos Nr. 113 paskirties keitimo į gyvenamosios paskirties (buto) patalpas paprastojo remonto projektas	Lapas: 18	Lapų:	Nr. byloje
---------------	---	---	--------------	-------	------------

PATALPOS PADĖTIS PASTATE

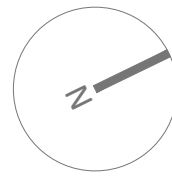

Objekto vakarinis/pietinis fasadai



PATALPA NR. 113

Objekto situacijos schema



ATESTATO NR.				PROJEKTO PAVADINIMAS			
				Svečių namų Eišiškių pl. 47, Vilniaus m. apartamentų patalpos Nr. 113 paskirties keitimo į gyvenamosios paskirties (buto) patalpas paprastojo remonto projektas			
36198	PV	Algimantas Šiaučiūnas	2021-07	STATYBOS RUŠIS			
	ARCH.	Nojus Urbanavičius	2021-07	Paprastasis remontas			
				BRĖŽINIO PAVADINIMAS			
				Objekto vizualinė medžiaga			
				Laida			
				0			
ETAPAS	STATYTOJAS			TEKSTINIS ŽYMUO			
PP	UAB E47						
				Lapas		Lapų	

PATALPŲ PLOTŲ EKSPLIKACIJA


PATALPA NR. 111 41.09 m²

EKSPLIKACIJA

1. Vaikų žaidimo aikštelė
2. Vieta gyventojų poilsiui
3. Dviračių saugykla

SUTARTINIAI ŽYMĖJIMAI:

- Esamos patalpos padėtis pastato pirmo aukšto plane
- Projektuojamas tambūras

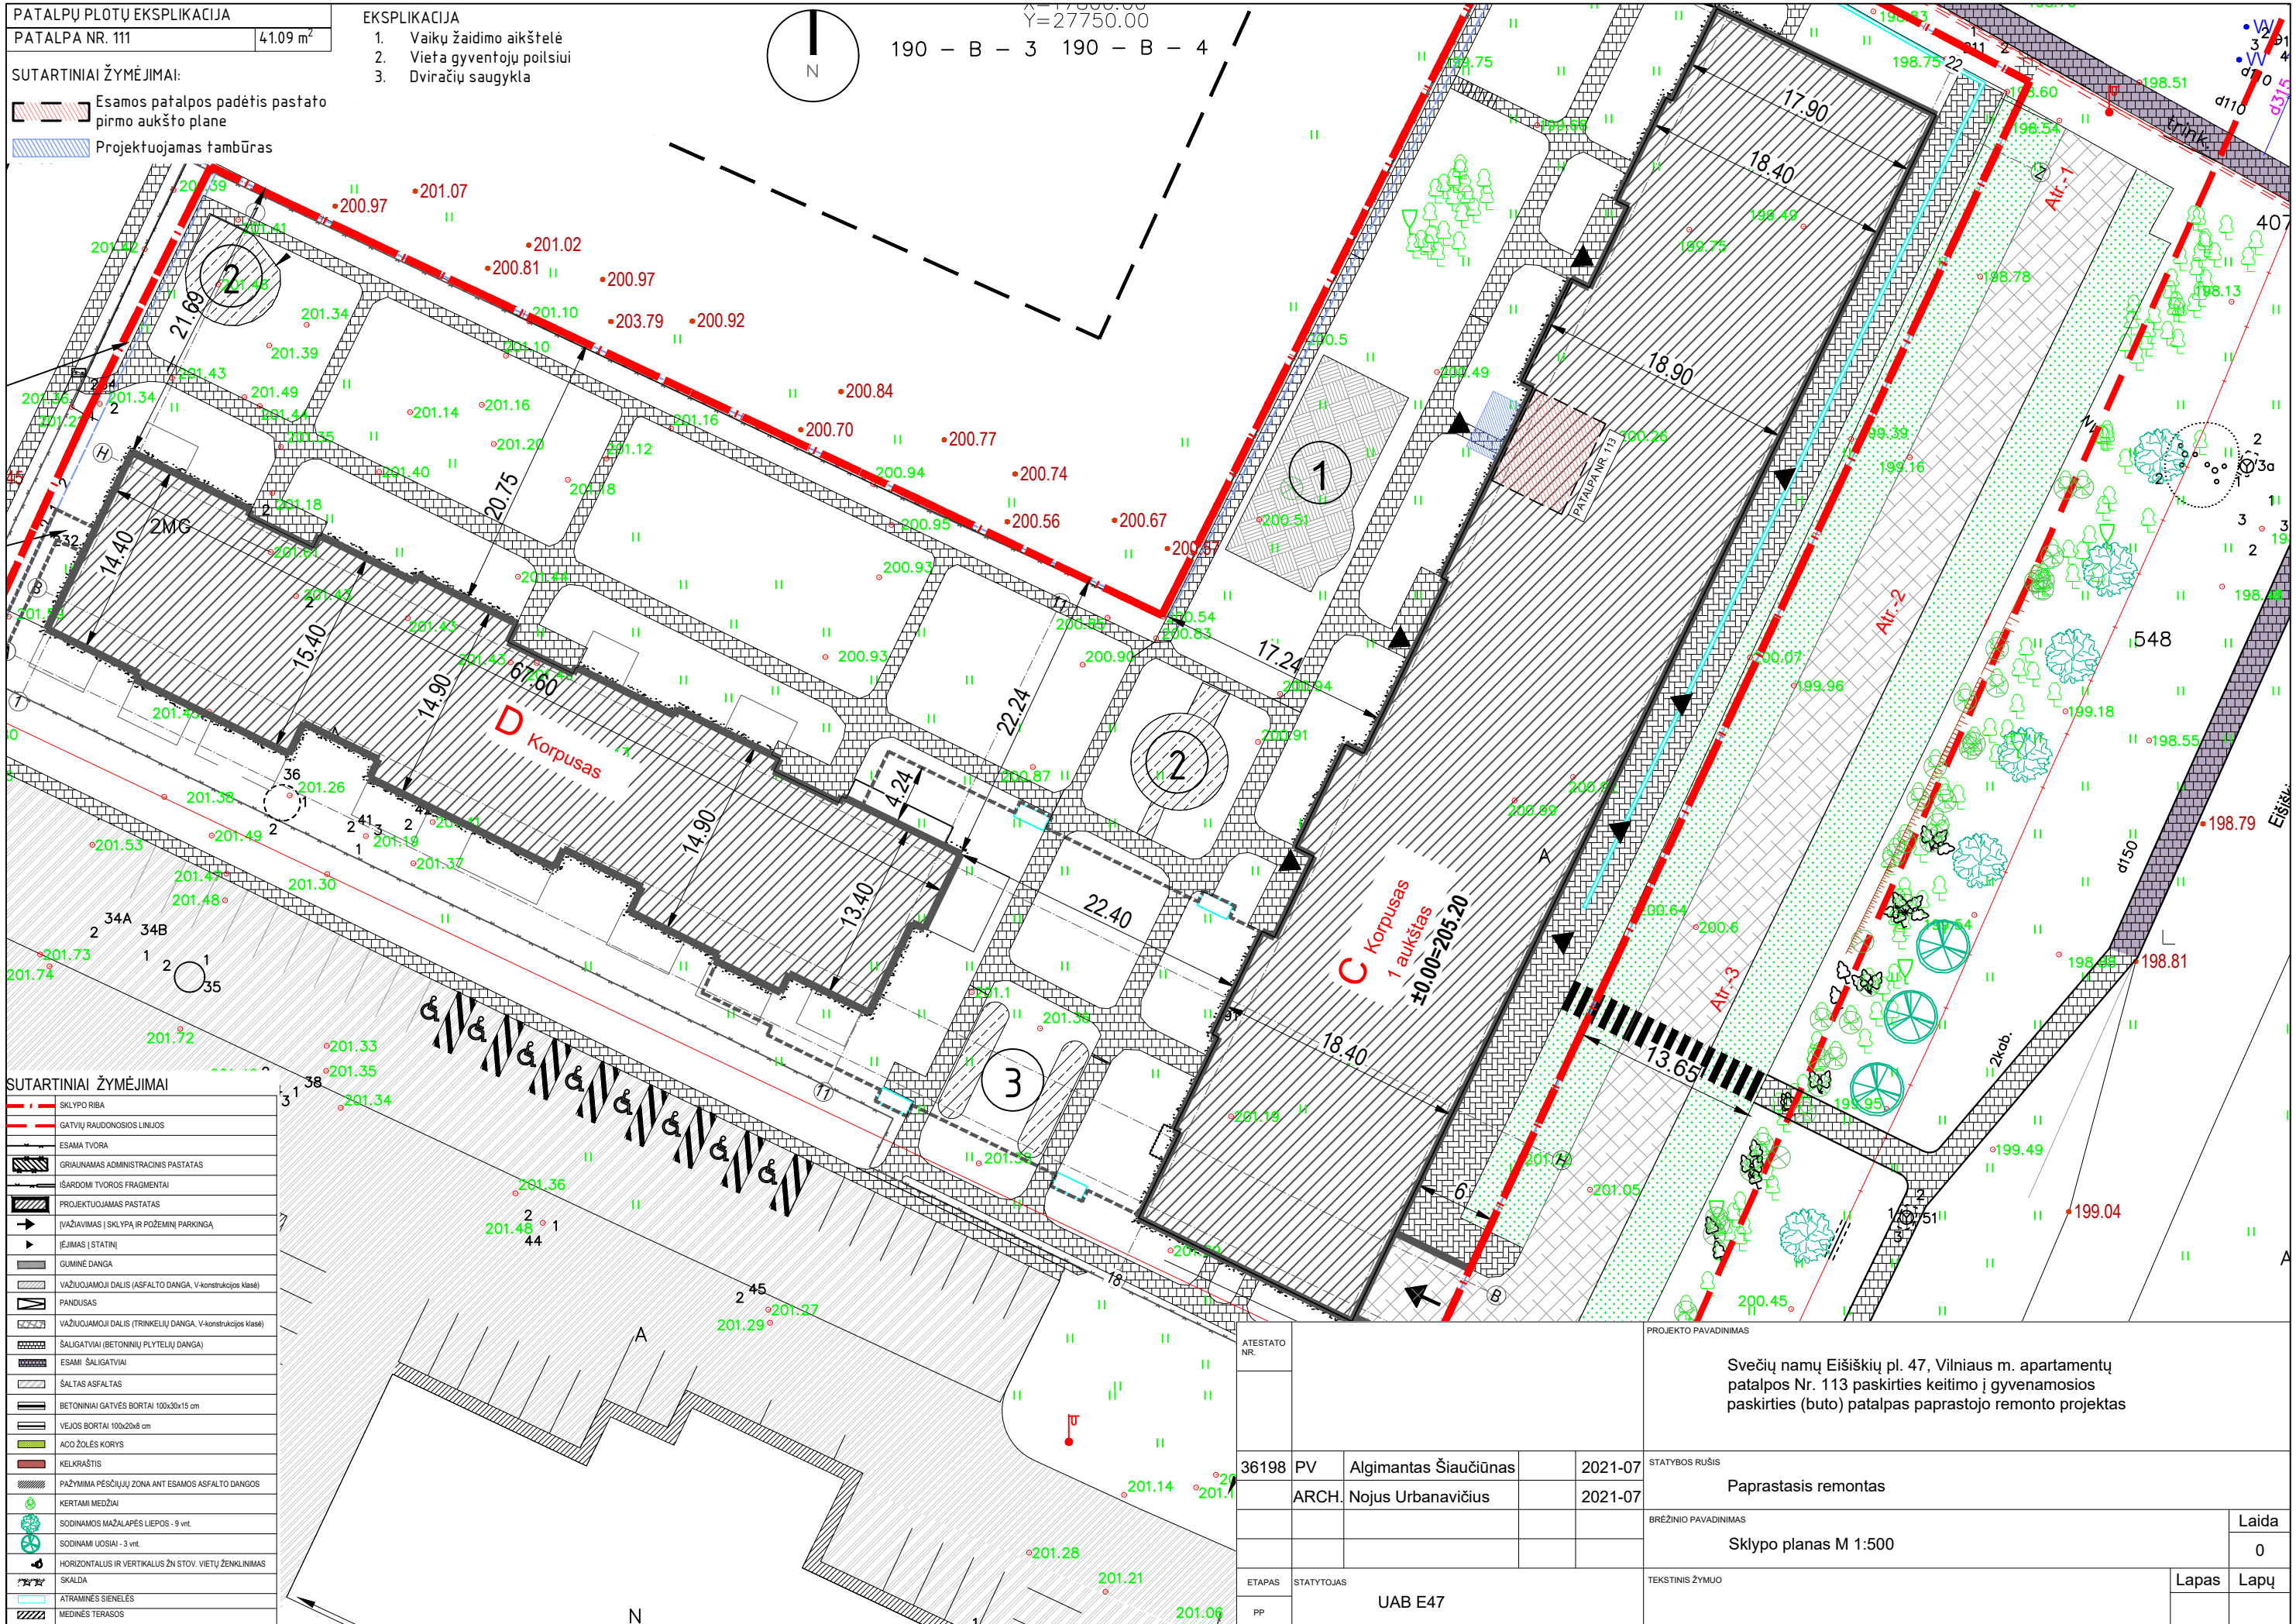

SUTARTINIAI ŽYMĖJIMAI

- SKLYPO RIBA
- GATVIŲ RAUDONOSIOS LINIJOS
- ESAMA TVORA
- GRIAUAMAS ADMINISTRACINIS PASTATAS
- IŠARDOMI TVOROS FRAGMENTAI
- PROJEKTUOJAMAS PASTATAS
- TVARŽAVIMAS | SKLYPŲ IR POŽEMINĖ PARKINGŲ
- ĮEJIMAS | STATINĖ
- GUMINĖ DANGA
- VAŽIUOJAMŲ DALIS (ASFALTO DANGA, V-konstrukcijos klasė)
- PANDUSAS
- VAŽIUOJAMŲ DALIS (TRINKELIŲ DANGA, V-konstrukcijos klasė)
- ŠALIGATVAI (BETONINIŲ PLYTELIŲ DANGA)
- ESAMI ŠALIGATVAI
- ŠALTAS ASFALTAS
- BETONINIAI GATVĖS BORTAI 100x30x15 cm
- VEJOS BORTAI 100x20x8 cm
- ACC ŽOLĖS KORYS
- KELKRAŠTIS
- PAŽYMIMA PEŠIČIŲ ZONA ANT ESAMOS ASFALTO DANGOS
- KERTAMI MEDŽIAI
- SODINAMOS MAŽALAPĖS LIEPOS - 9 vnt.
- SODINAMI UOSIAI - 3 vnt.
- HORIZONTALUS IR VERTIKALUS ŽN STOV. VIETŲ ŽENKLINIMAS
- SKALDA
- ATRAMNĖS SIENELĖS
- MEDINĖS TERASOS


ATESTATO NR.	36198	PV	Algimantas Šiaučius	2021-07	STATYBOS RŪŠIS	Paprastasis remontas	
ARCH.	Nojus Urbanavičius	2021-07	BREŽINIO PAVADINIMAS		Sklypo planas M 1:500		
ETAPAS	STATYTOJAS	UAB E47		TEKSTINIS ŽYMUO	Laida	0	
PP					Lapas	Lapų	

PROJEKTO PAVADINIMAS
Svečių namų Eišiškių pl. 47, Vilniaus m. apartamentų patalpos Nr. 113 paskirties keitimo į gyvenamosios paskirties (buto) patalpas paprastojo remonto projektas

Projektuojama patalpa	
Patalpa Nr. 111	41,09 m ²

SUTARTINIAI ŽYMĖJIMAI:



- Patalpos padėtis pastato vakariniame fasade
- Projektuojamas tambūras

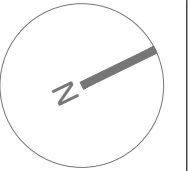

Projektuojamas 4,05 kv. m. tambūras 3,02x1,34 m, kurio aukštis 3,2m.

Patalpa Nr. 113

ATESTATO NR.				PROJEKTO PAVADINIMAS			
				Svečių namų Eišiškių pl. 47, Vilniaus m. apartamentų patalpos Nr. 113 paskirties keitimo į gyvenamosios paskirties (buto) patalpas paprastojo remonto projektas			
36198	PV	Algimantas Šiaučiūnas	2021-07	STATYBOS RUŠIS			
	ARCH.	Nojus Urbanavičius	2021-07	Paprastasis remontas			
				BRĖŽINIO PAVADINIMAS			
				Pastato C korpuso vakarinis fasadas M 1:275			
				Laida			
				0			
ETAPAS	STATYTOJAS			TEKSTINIS ŽYMUO			Lapas
PP	UAB E47						Lapų

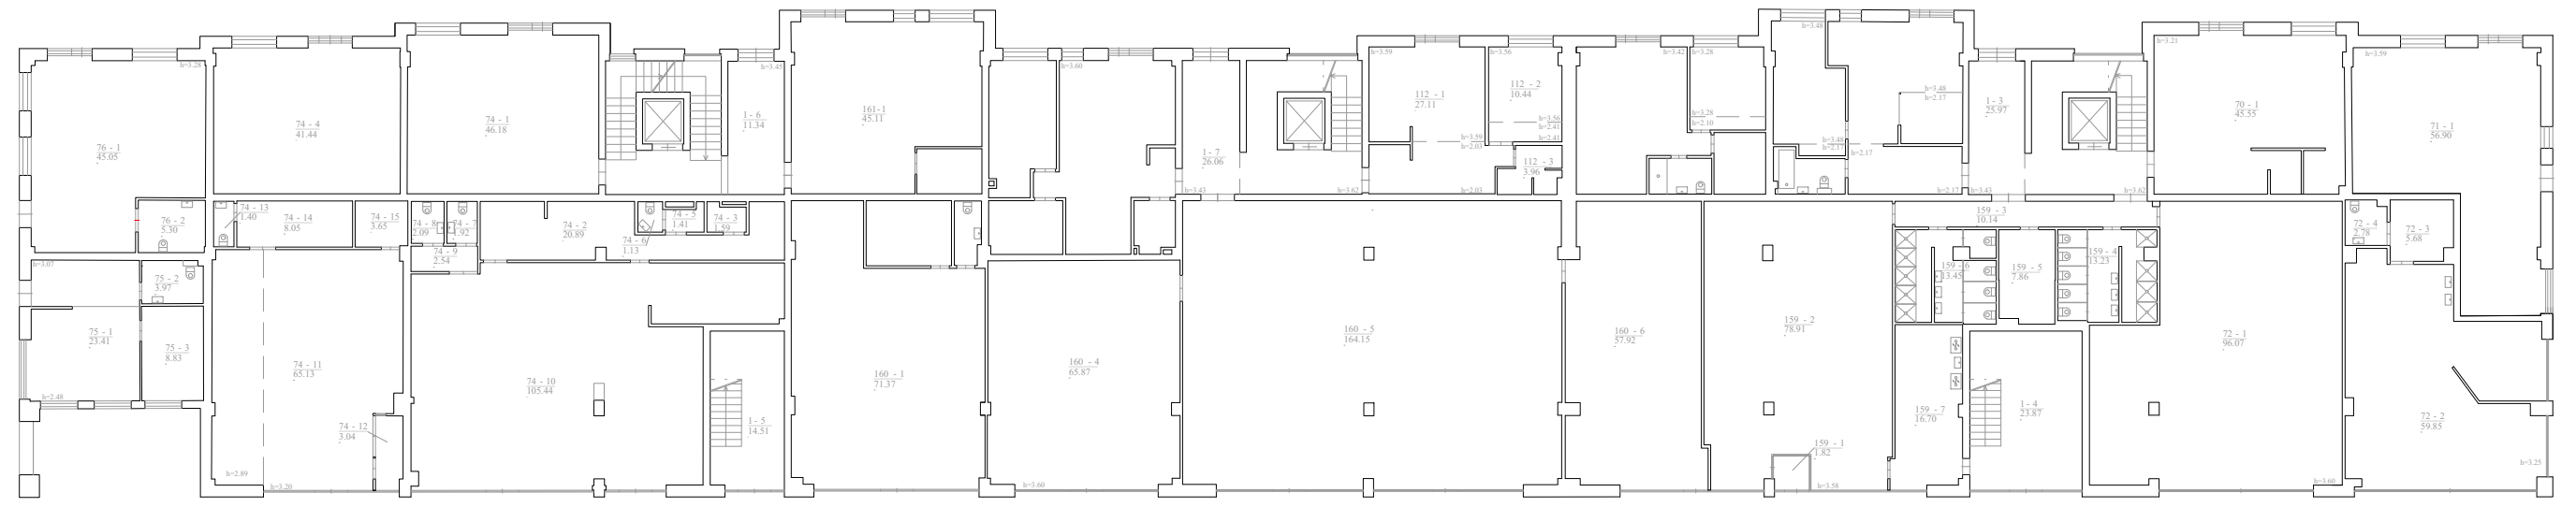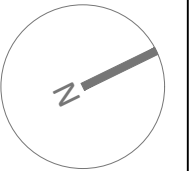







4V/b
H=20.09

ATESTATO NR.				PROJEKTO PAVADINIMAS			
				Svečių namų Eišiškių pl. 47, Vilniaus m. apartamentų patalpos Nr. 113 paskirties keitimo į gyvenamosios paskirties (buto) patalpas paprastojo remonto projektas			
36198	PV	Algimantas Šiaučiūnas	2021-07	STATYBOS RUŠIS			
	ARCH.	Nojus Urbanavičius	2021-07	Paprastasis remontas			
				BRĖŽINIO PAVADINIMAS		Laida	
				Pastato pirmo aukšto planas M1:250		0	
ETAPAS		STATYTOJAS		TEKSTINIS ŽYMUO		Lapas	Lapų
PP		UAB E47					

Projektuojama patalpa
Patalpa Nr. 111 41,09 m²

SUTARTINIAI ŽYMĖJIMAI:

-  Patalpos padėtis pastato pirmame aukšte
-  Projektuojamas tambūras
-  Patekimas į projektuojamą patalpą
-  Patekimai į pastatą

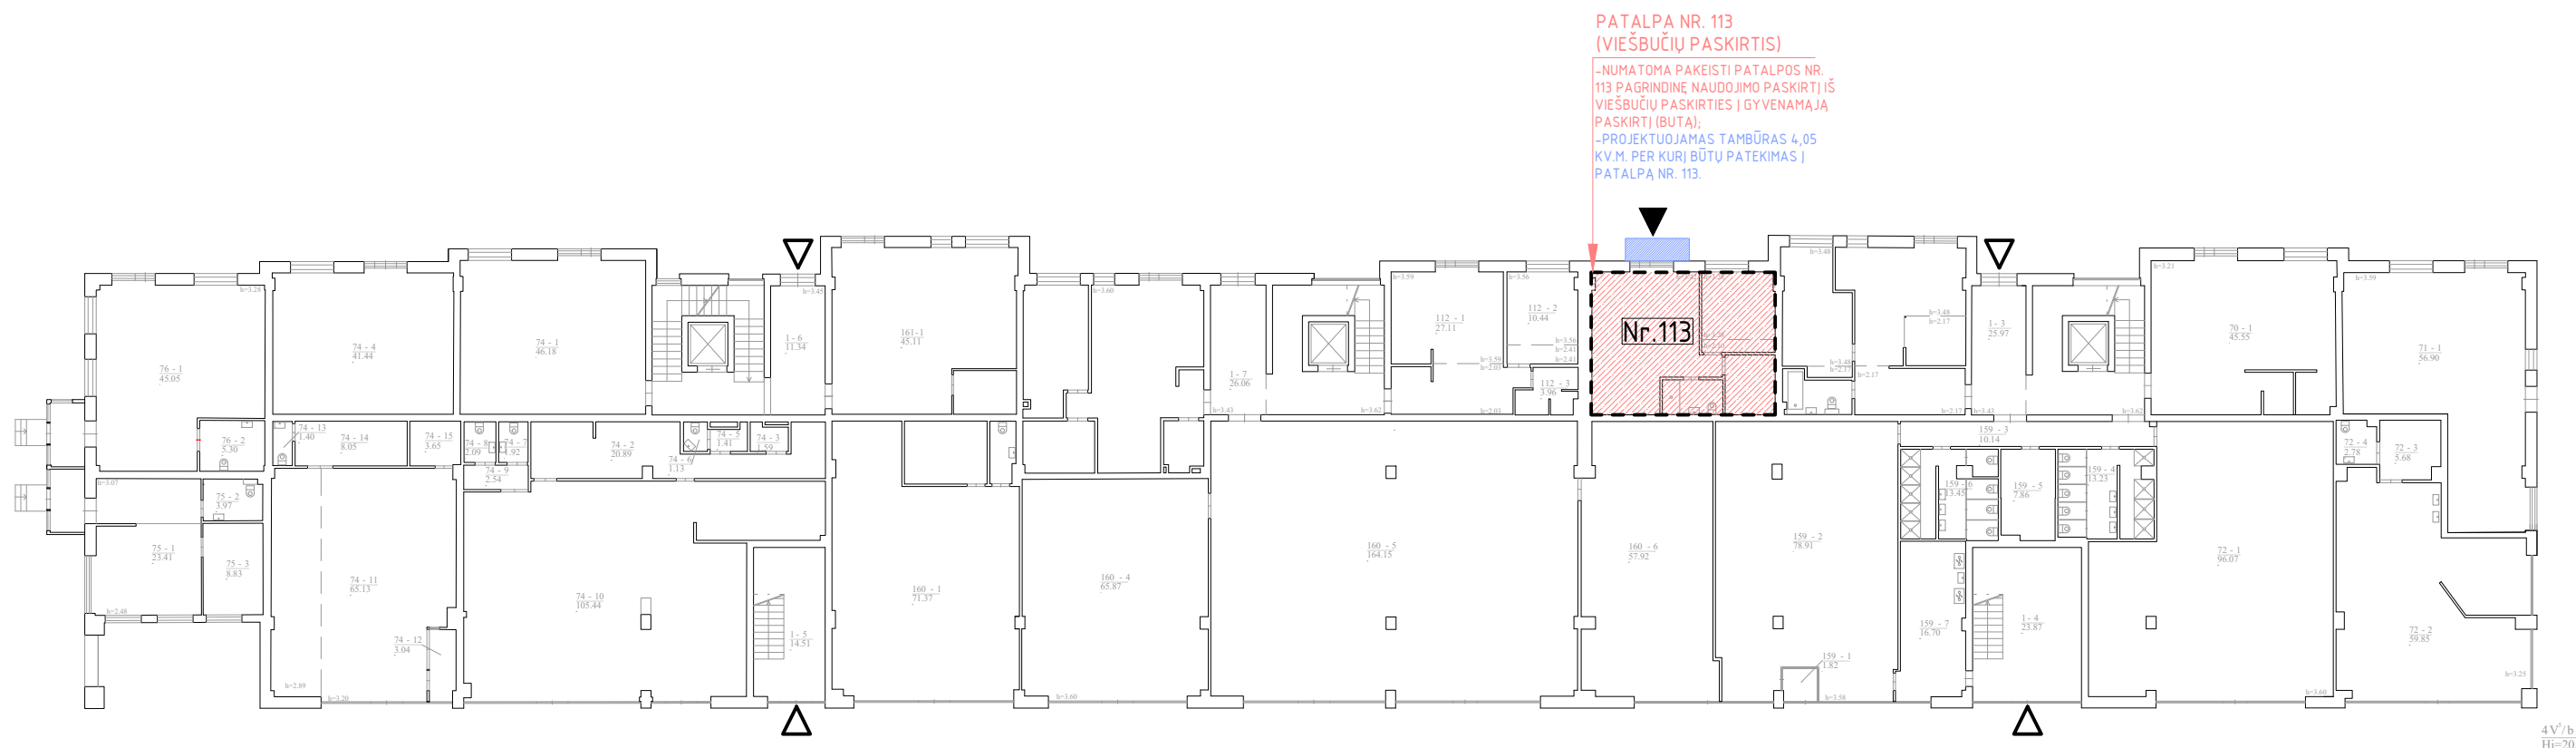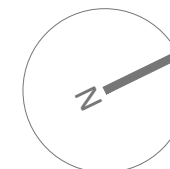

**PATALPA NR. 113
(VIEŠBUČIŲ PASKIRTIS)**
 -NUMATOMA PAKEISTI PATALPOS NR.
 113 PAGRINDINĖ NAUDOJIMO PASKIRTĮ IŠ
 VIEŠBUČIŲ PASKIRTIES Į GYVENAMĄJĄ
 PASKIRTĮ (BUTĄ);
 -PROJEKTUOJAMAS TAMBŪRAS 4,05
 KV.M. PER KURĮ BŪTŲ PATEKIMAS Į
 PATALPĄ NR. 113.

4V/b
Hi=20.09



ATESTATO NR.		PROJEKTO PAVADINIMAS	
		Svečių namų Eišiškių pl. 47, Vilniaus m. apartamentų patalpos Nr. 113 paskirties keitimo į gyvenamosios paskirties (buto) patalpas paprastojo remonto projektas	
36198	PV	Algimantas Šiaučiūnas	2021-07
	ARCH.	Nojus Urbanavičius	2021-07
		STATYBOS RŪŠIS	
		Paprastasis remontas	
		BRĖŽINIO PAVADINIMAS	
		Pastato pirmo aukšto planas su patalpos padėtimi M 1:250	
		Laida	
		0	
ETAPAS	STATYTOJAS	TEKSTINIS ŽYMUO	
PP	UAB E47		
		Lapas	Lapų

Projektuojamos patalpos Nr.113 eksplikacija		
113	BUTAS	
113-1	Svetainė	23.42 m ²
113-2	San. mazgas	3.38 m ²
113-3	Miegamasis	9.47 m ²
113-4	Drabužinė	4.82 m ²
113-5	Tambūras	4.05 m ²
	Viso	45.14 m ²

SUTARTINIAI ŽYMĖJIMAI:

- - - - - Patalpos kontūras, kurios keičiama paskirtis
- ▶ Patekimas į patalpą

PATALPOS PADĖTIS PASTATE

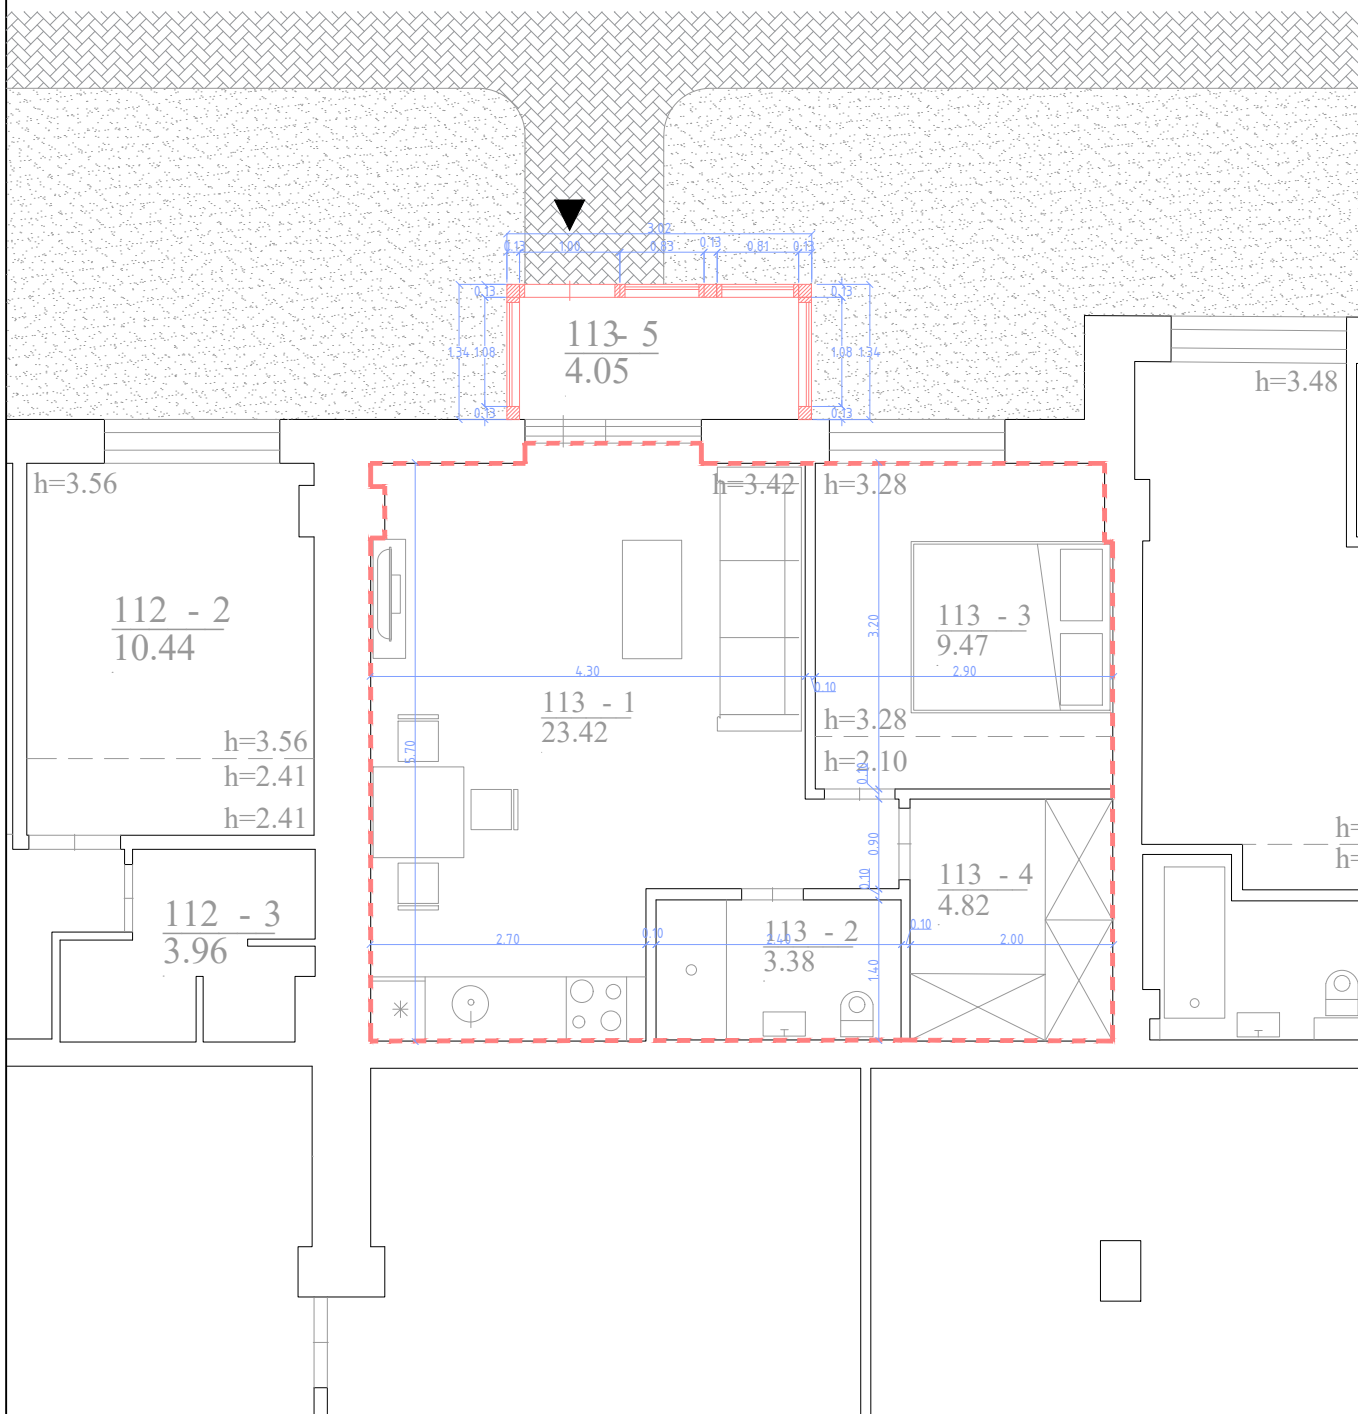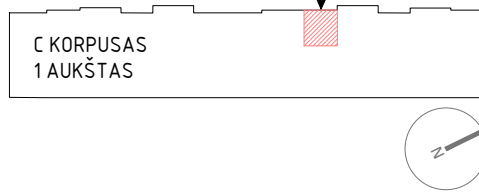

ATESTATO NR.				PROJEKTO PAVADINIMAS			
				Svečių namų Eišiškių pl. 47, Vilniaus m. apartamentų patalpos Nr. 113 paskirties keitimo į gyvenamosios paskirties (buto) patalpas paprastojo remonto projektas			
36198	PV	Algimantas Šiaučiūnas	2021-07	STATYBOS RŪŠIS			
	ARCH.	Nojus Urbanavičius	2021-07	Paprastasis remontas			
				BRĖŽINIO PAVADINIMAS			Laida
				Patalpos Nr.113 planas M1:75			0
ETAPAS	STATYTOJAS			TEKSTINIS ŽYMUO			Lapas
PP	UAB E47						Lapų

SUTARTINIAI ŽYMĖJIMAI:

- ■ ■ ■ ■ Patalpos NR. 113 kontūras
- Projektuojamas tambūras

PATALPOS PADĖTIS PASTATE

C KORPUSAS
1 AUKŠTAS

NR. 113









3020

Patekimas į patalpą Nr.113

 ATESTATO NR.					PROJEKTO PAVADINIMAS Svečių namų Eišiškių pl. 47, Vilniaus m. apartamentų patalpos Nr. 113 paskirties keitimo į gyvenamosios paskirties (buto) patalpas paprastojo remonto projektas		
36198	PV	Algimantas Šiaučiūnas	2021-07	STATYBOS RUŠIS Paprastasis remontas			
	ARCH.	Nojus Urbanavičius	2021-07	BRĖŽINIO PAVADINIMAS Patalpos Nr.113 tambūras pastato vakariniame fasade M1:75	Laida		
					0		
ETAPAS PP	STATYTOJAS UAB E47			TEKSTINIS ŽYMUO	Lapas	Lapų	

 SUTARTINIAI ŽYMĖJIMAI:

-  Keramzito blokelių mūras
-  G/b perdangos plokštė
-  Šilumos izoliacija STYROFOAM
-  Sutankintas gruntas
-  Monolitas
-  Armuotas betonas


PATALPOS PADĖTIS PASTATE

C KORPUSAS
1 AUKŠTAS

NR. 113




KLASIC STOGO DANGA
DIFUZINĖ PLĖVELĖ
IŠILGINIS GREBĖSTAS 20X12 MM
GREBĖSTAI 20X12 MM
GEGNĖ 150X75 MM
TARPAI TARP GEGNIŲ
UŽPILDOMI AKMENS VATA
GARO IZOLIACINĖ
PLĖVELĖ

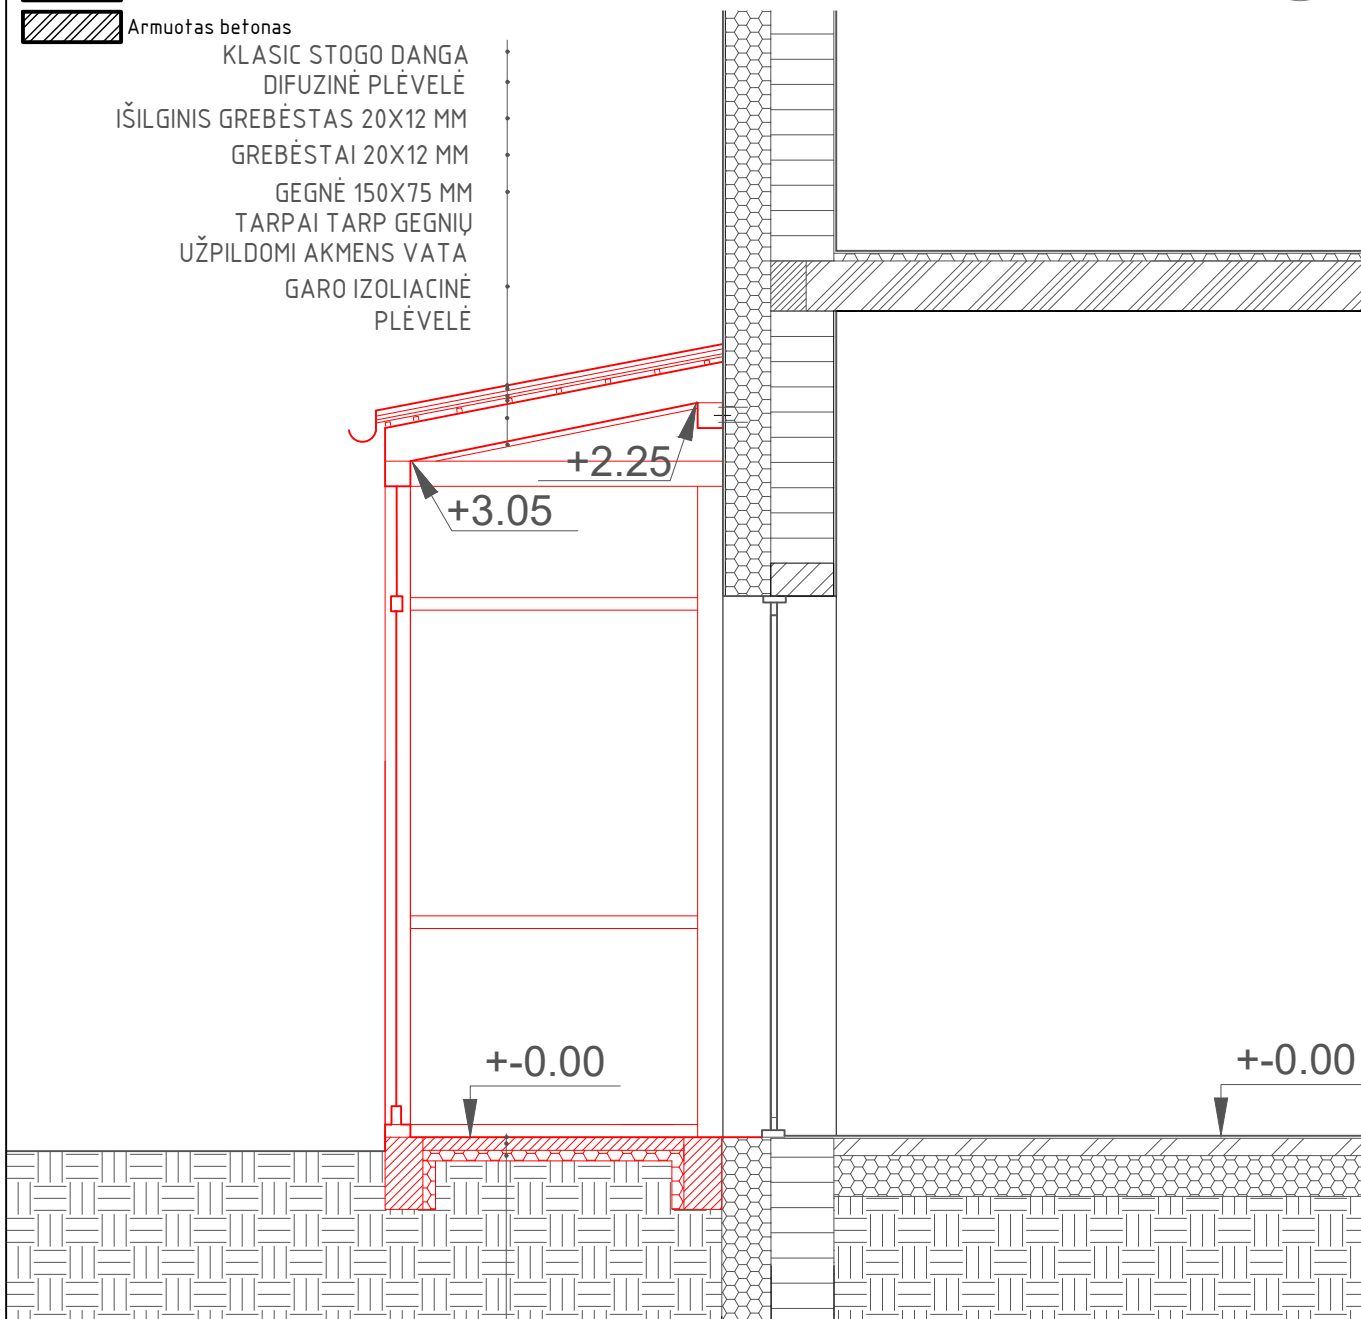


GRINDŲ DANGA - PLYTELĖS
BETONAS
TERMOIZOLIACIJA

ATESTATO NR.				PROJEKTO PAVADINIMAS			
				Svečių namų Eišiškių pl. 47, Vilniaus m. apartamentų patalpos Nr. 113 paskirties keitimo į gyvenamosios paskirties (buto) patalpas paprastojo remonto projektas			
36198	PV	Algimantas Šiaučiūnas	2021-07	STATYBOS RŪŠIS			
	ARCH.	Nojus Urbanavičius	2021-07	Paprastasis remontas			
				BRĖŽINIO PAVADINIMAS			Laida
				Patalpos Nr. 113 vertikalus pjūvis per projektuojamą tambūrą M1:30			0
ETAPAS	STATYTOJAS			TEKSTINIS ŽYMUO			Lapas
PP	UAB E47						Lapų

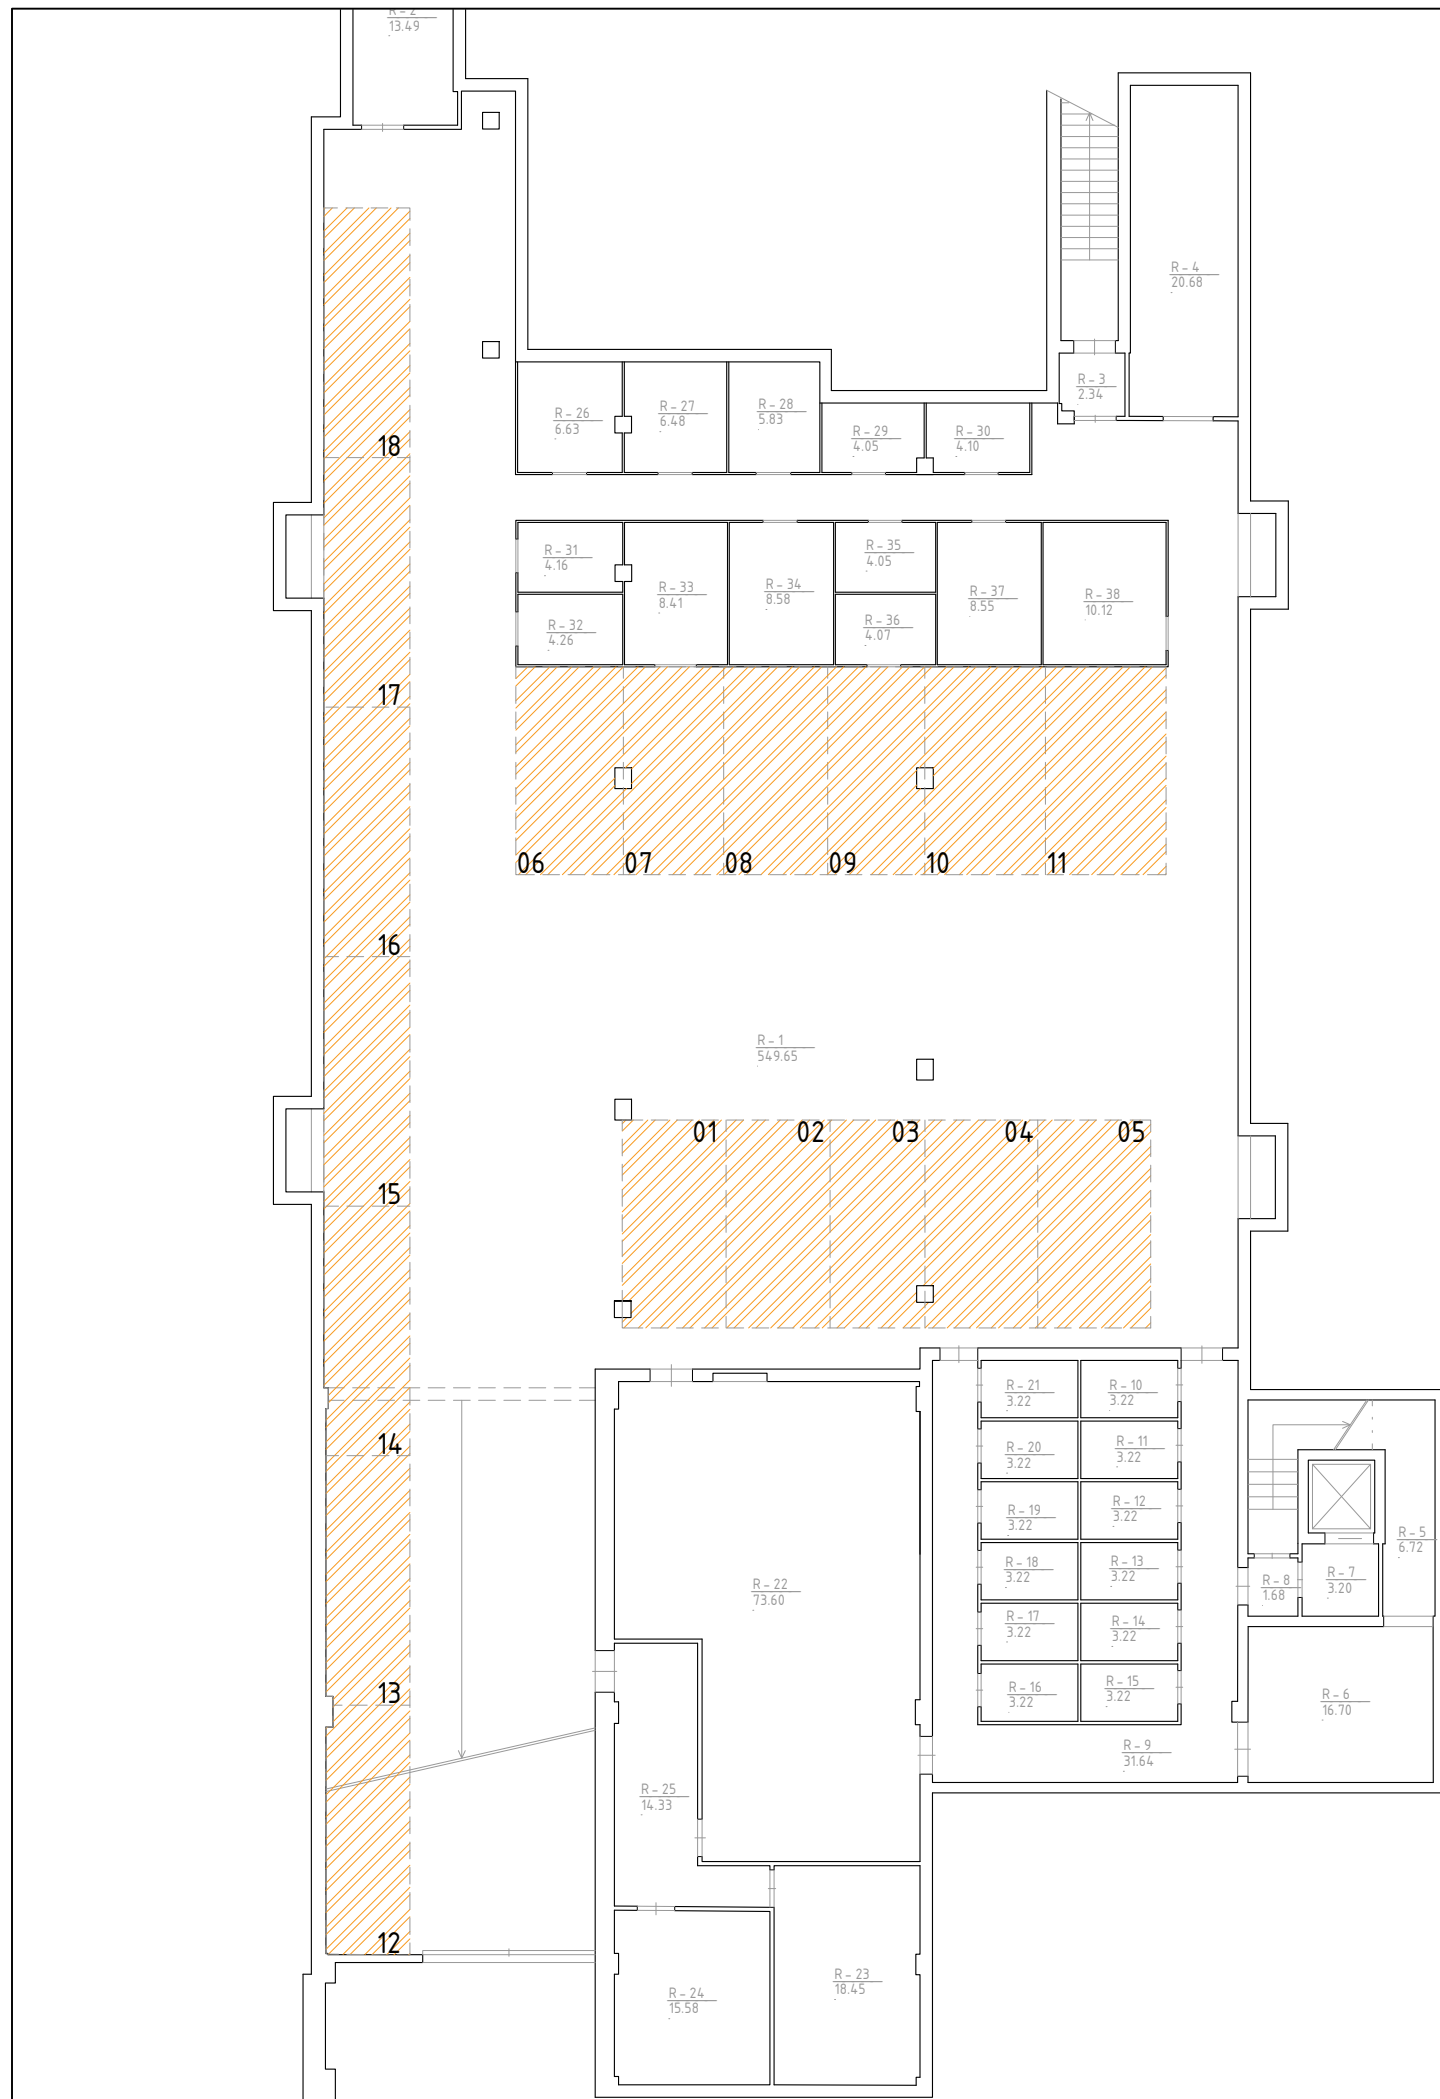

SUTARTINIAI ŽYMĖJIMAI:

 Gyvenamosios (butų) paskirties patalpoms
numatytos automobilių saugojimo vietos (18 vietų)

AUTOMOBILIŲ SAUGOJIMO VIETŲ POREIKIS PO SVEČIŲ NAMŲ PASTATO EIŠIŠKIŲ PL. 47, VILNIUJE, NEGYVENAMŲJŲ VIEŠBUČIŲ PASKIRTIES PATALPŲ NR. 113 PASKIRTIES KEITIMO Į GYVENAMOSIOS PASKIRTIES PATALPAS (BUTAS) PAPRASTOJO REMONTO PROJEKTAS

Vadovaujantis STR 2.06.2014 „Gatvės ir vietinės reikšmės keliai. Bendrieji reikalavimai“ 107 punktu ir 30 lentelėje, nustatomas minimalus automobilių saugojimo vietų poreikis pastate esančioms patalpoms:

Pastate esančioms 80-ioms gyvenamosios paskirties (butų) patalpoms, kurių bendras plotas 3900,01 kv.m., automobilių saugojimo vietų poreikis yra 1 vieta 1 patalpai, viso 80 vietos (80/1).

Pastate esančioms 82-iai viešbučių paskirties patalpoms, kurių bendras plotas 3968,39 kv.m., automobilių saugojimo vietų poreikis yra 1 vieta 2 patalpoms, viso 41 vietų (82/2).


Pastate esančioms 6-ioms prekybos paskirties patalpoms, kurių bendras plotas 540,9 kv.m., automobilių saugojimo vietų poreikis yra 1 vieta 30-iai kv.m. ploto, viso 18 vietų (540,9/30).

Bendras minimalus automobilių saugojimo vietų poreikis yra 139 vietos. Pastato požeminiame rūsyje (automobilių saugykloje) įrengta 18 vietų, numatytų pastate esančioms gyvenamosios (butų) paskirties patalpoms. Žemės sklype esančiame antžeminiame automobilių saugojimo vietų komplekse įrengtos 197 vietos, iš kurių 62 vietos numatytos gyvenamosios (butų) paskirties patalpoms, 41 vieta viešbučių paskirties patalpoms, 18 prekybos paskirties patalpoms, taip pat numatoma 76 laisvos ir jokioms patalpoms nepriskirtos vietos. Automobilių saugojimo vietų poreikis tenkinamas.

ATESTATO NR.		PROJEKTO PAVADINIMAS		Svečių namų Eišiškių pl. 47, Vilniaus m. apartamentų patalpos Nr. 113 paskirties keitimo į gyvenamosios paskirties (butų) patalpas paprastojo remonto projektas	
36198	PV	Algimantas Šiaučiūnas	2021-07	STATYBOS RUŠIS	
	ARCH.	Nojus Urbanavičius	2021-07	Paprastasis remontas	
BRĖŽINIO PAVADINIMAS				Laida	
Automobilių saugojimo vietų poreikio skaičiavimo schema (požeminės automobilių saugojimo vietos)				0	
ETAPAS		STATYTOJAS		TEKSTINIS ŽYMUO	
PP		UAB E47		Lapas	Lapų

SUTARTINIAI ŽYMĖJIMAI:

- 1) Gyvenamosios (butų) paskirties patalpoms numatytos vietos (62 vietos);
- 2) Viešbučių paskirties patalpoms numatytos vietos (41 vietos);
- 3) Prekybos paskirties patalpoms numatytos vietos (18 vietų);
- 4) Atskiroms patalpoms nepriskirtos ir laisvos vietos, numatytos pastato lankytojams ir svečiams (76 vietų).

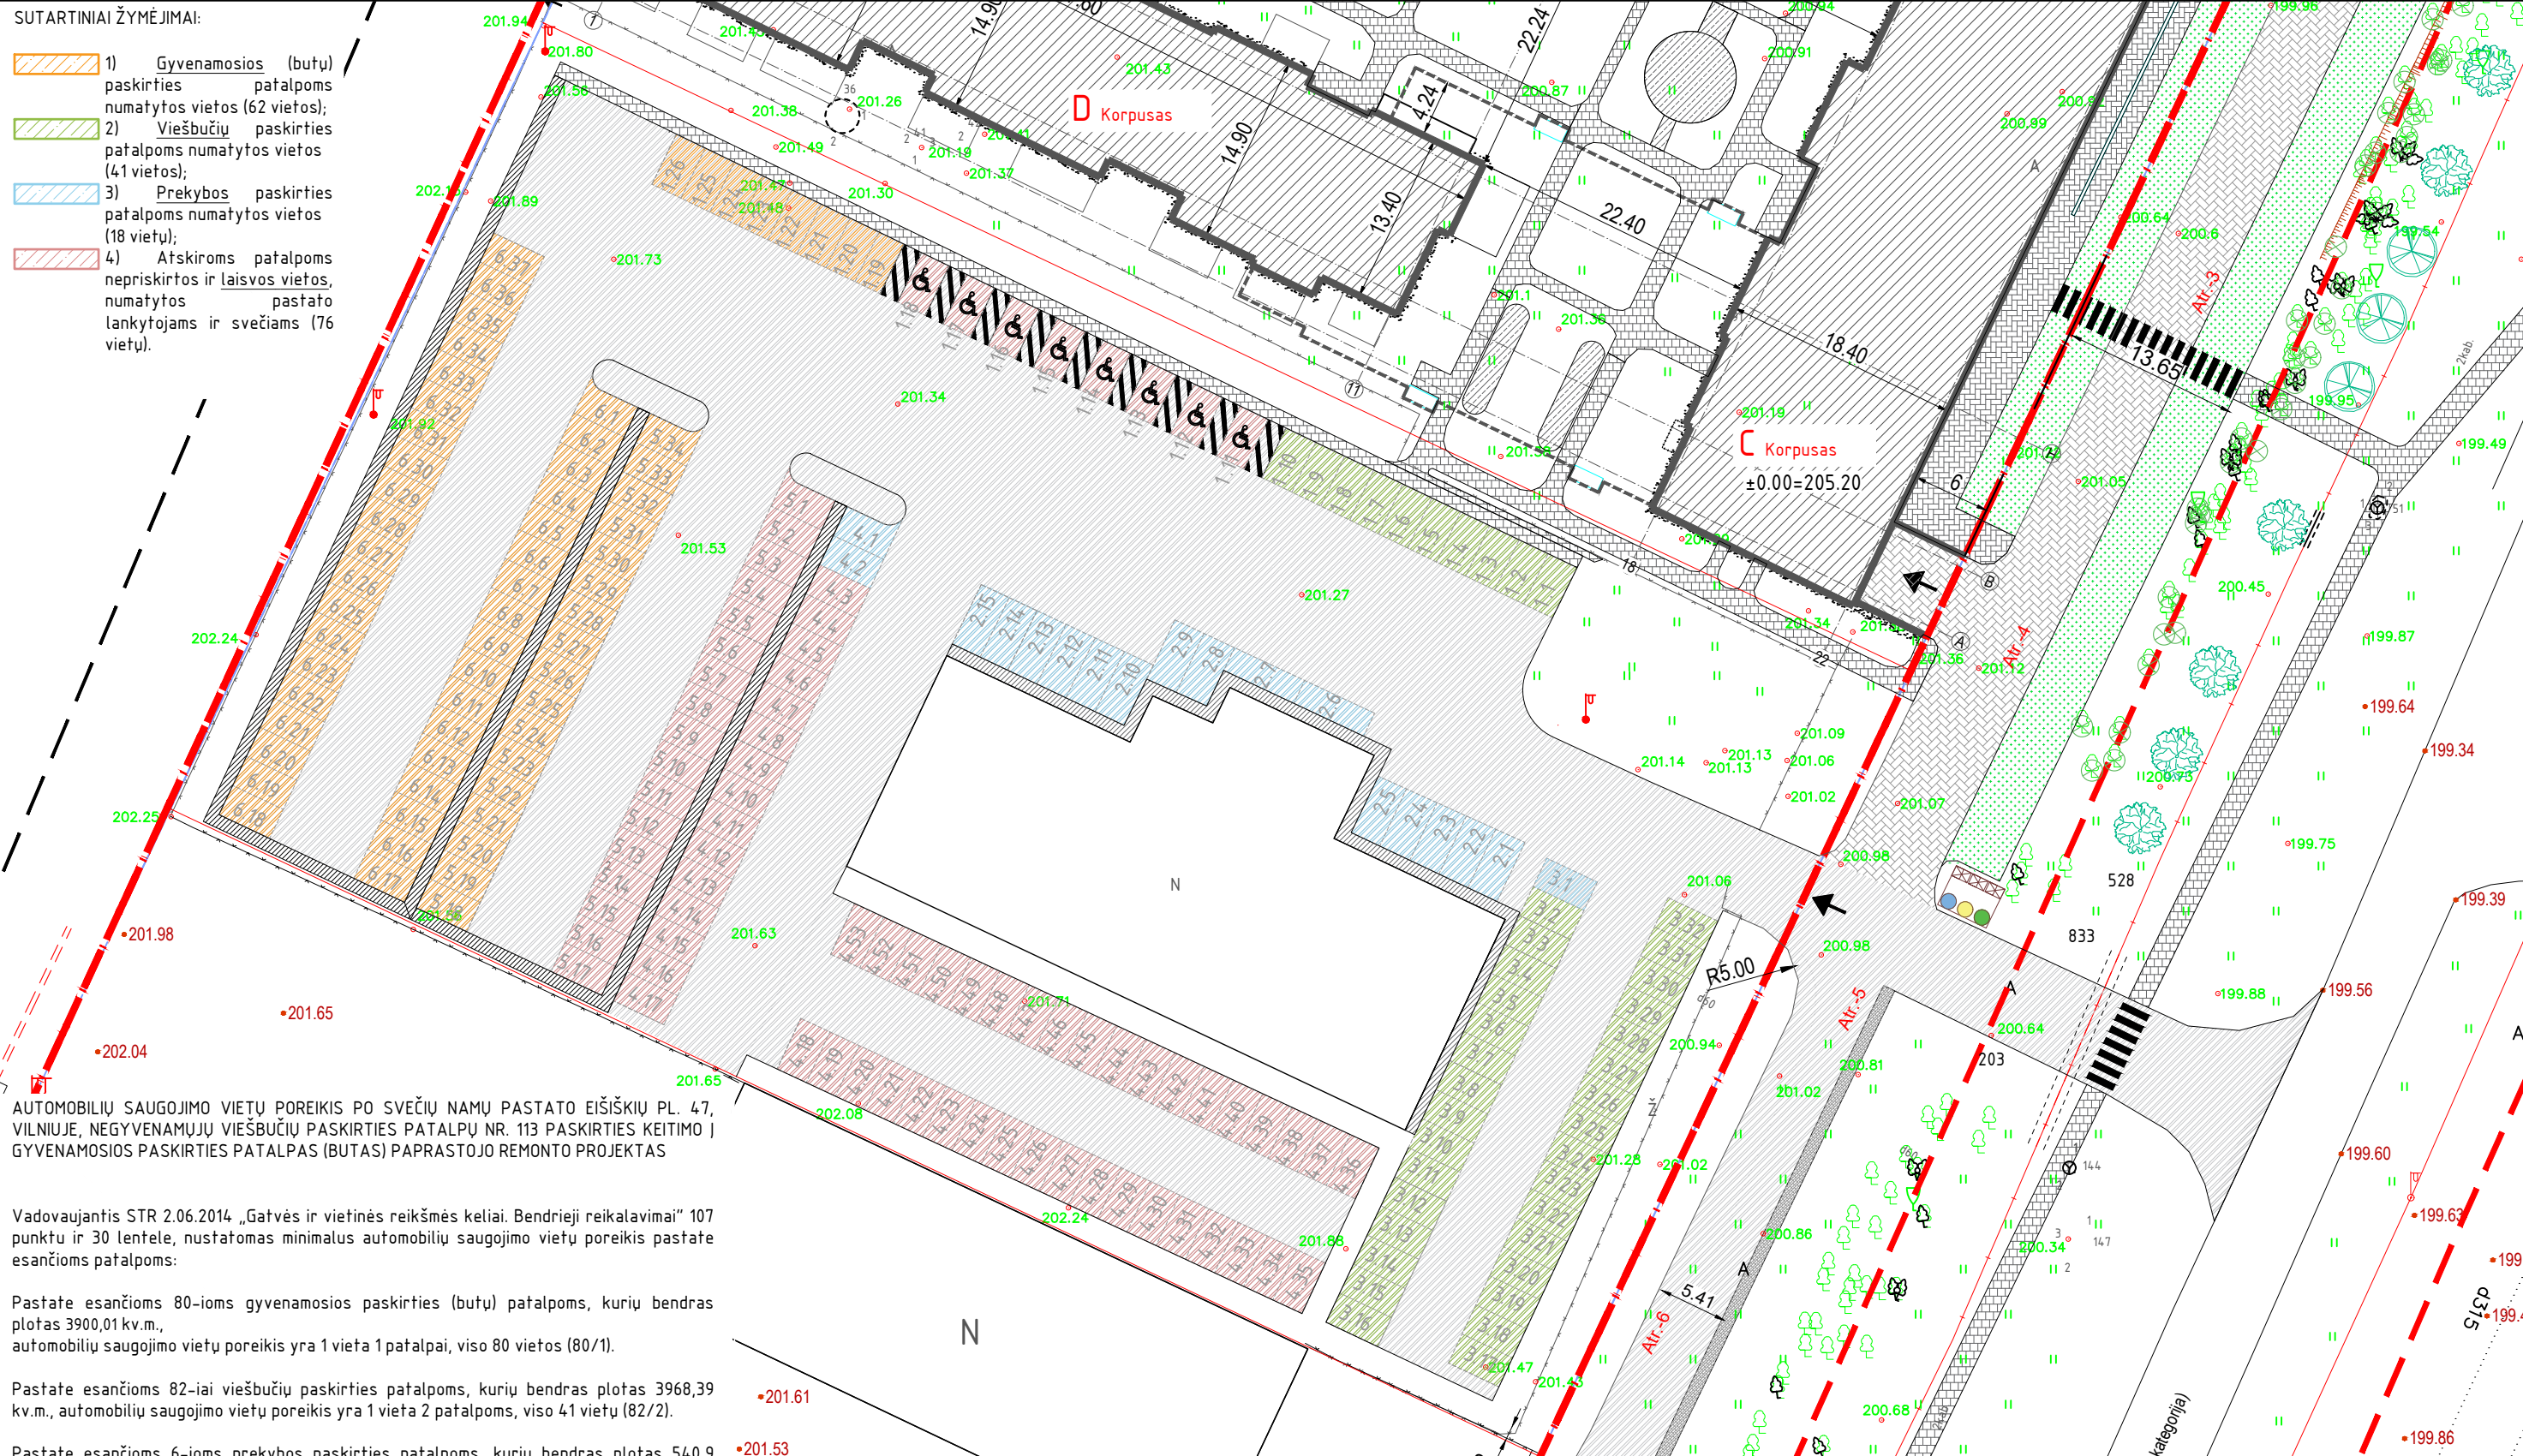

AUTOMOBILIŲ SAUGOJIMO VIETŲ POREIKIS PO SVEČIŲ NAMŲ PASTATO EIŠIŠKIŲ PL. 47, VILNIUJE, NEGYVENAMŲJŲ VIEŠBUČIŲ PASKIRTIES PATALPŲ NR. 113 PASKIRTIES KEITIMO Į GYVENAMOSIOS PASKIRTIES PATALPAS (BUTAS) PAPRASTOJO REMONTO PROJEKTAS

Vadovaujantis STR 2.06.2014 „Gatvės ir vietinės reikšmės keliai. Bendrieji reikalavimai“ 107 punktu ir 30 lentelė, nustatomas minimalus automobilių saugojimo vietų poreikis pastate esančioms patalpoms:

Pastate esančioms 80-ioms gyvenamosios paskirties (butų) patalpoms, kurių bendras plotas 3900,01 kv.m., automobilių saugojimo vietų poreikis yra 1 vieta 1 patalpai, viso 80 vietos (80/1).

Pastate esančioms 82-iai viešbučių paskirties patalpoms, kurių bendras plotas 3968,39 kv.m., automobilių saugojimo vietų poreikis yra 1 vieta 2 patalpoms, viso 41 vietų (82/2).

Pastate esančioms 6-ioms prekybos paskirties patalpoms, kurių bendras plotas 540,9 kv.m., automobilių saugojimo vietų poreikis yra 1 vieta 30-iai kv.m. ploto, viso 18 vietų (540,9/30).

Bendras minimalus automobilių saugojimo vietų poreikis yra 139 vietos. Pastato požeminiame rūsyje (automobilių saugykloje) įrengta 18 vietų, numatytų pastate esančioms gyvenamosios (butų) paskirties patalpoms. Žemės sklype esančiame antžeminiame automobilių saugojimo vietų komplekse įrengtos 197 vietos, iš kurių 62 vietos numatytos gyvenamosios (butų) paskirties patalpoms, 41 vietos viešbučių paskirties patalpoms, 18 prekybos paskirties patalpoms, taip pat numatoma 76 laisvos ir jokioms patalpoms nepriskirtos vietos. Automobilių saugojimo vietų poreikis tenkinamas.

ATESTATO NR.		PROJEKTO PAVADINIMAS		Svečių namų Eišiškių pl. 47, Vilniaus m. apartamentų patalpos Nr. 113 paskirties keitimo į gyvenamosios paskirties (buto) patalpas paprastojo remonto projektas	
203	36198	PV	Algimantas Šiaučiušas	2021-07	STATYBOS RŪŠIS
		ARCH.	Nojus Urbanavičius	2021-07	Paprastasis remontas
ETAPAS				BREŽINIO PAVADINIMAS	
STATYTOJAS				Automobilių saugojimo vietų poreikio skaičiavimo schema (antžemines automobilių saugojimo vietas)	
UAB E47				Laida	
PP				0	
TEKSTINIS ŽYMUO				Lapas	
				Lapų	