


Teritorijos prie Lenktosios g. 34 Žvėryno sen., Vilniaus mieste želdinių įvertinimas

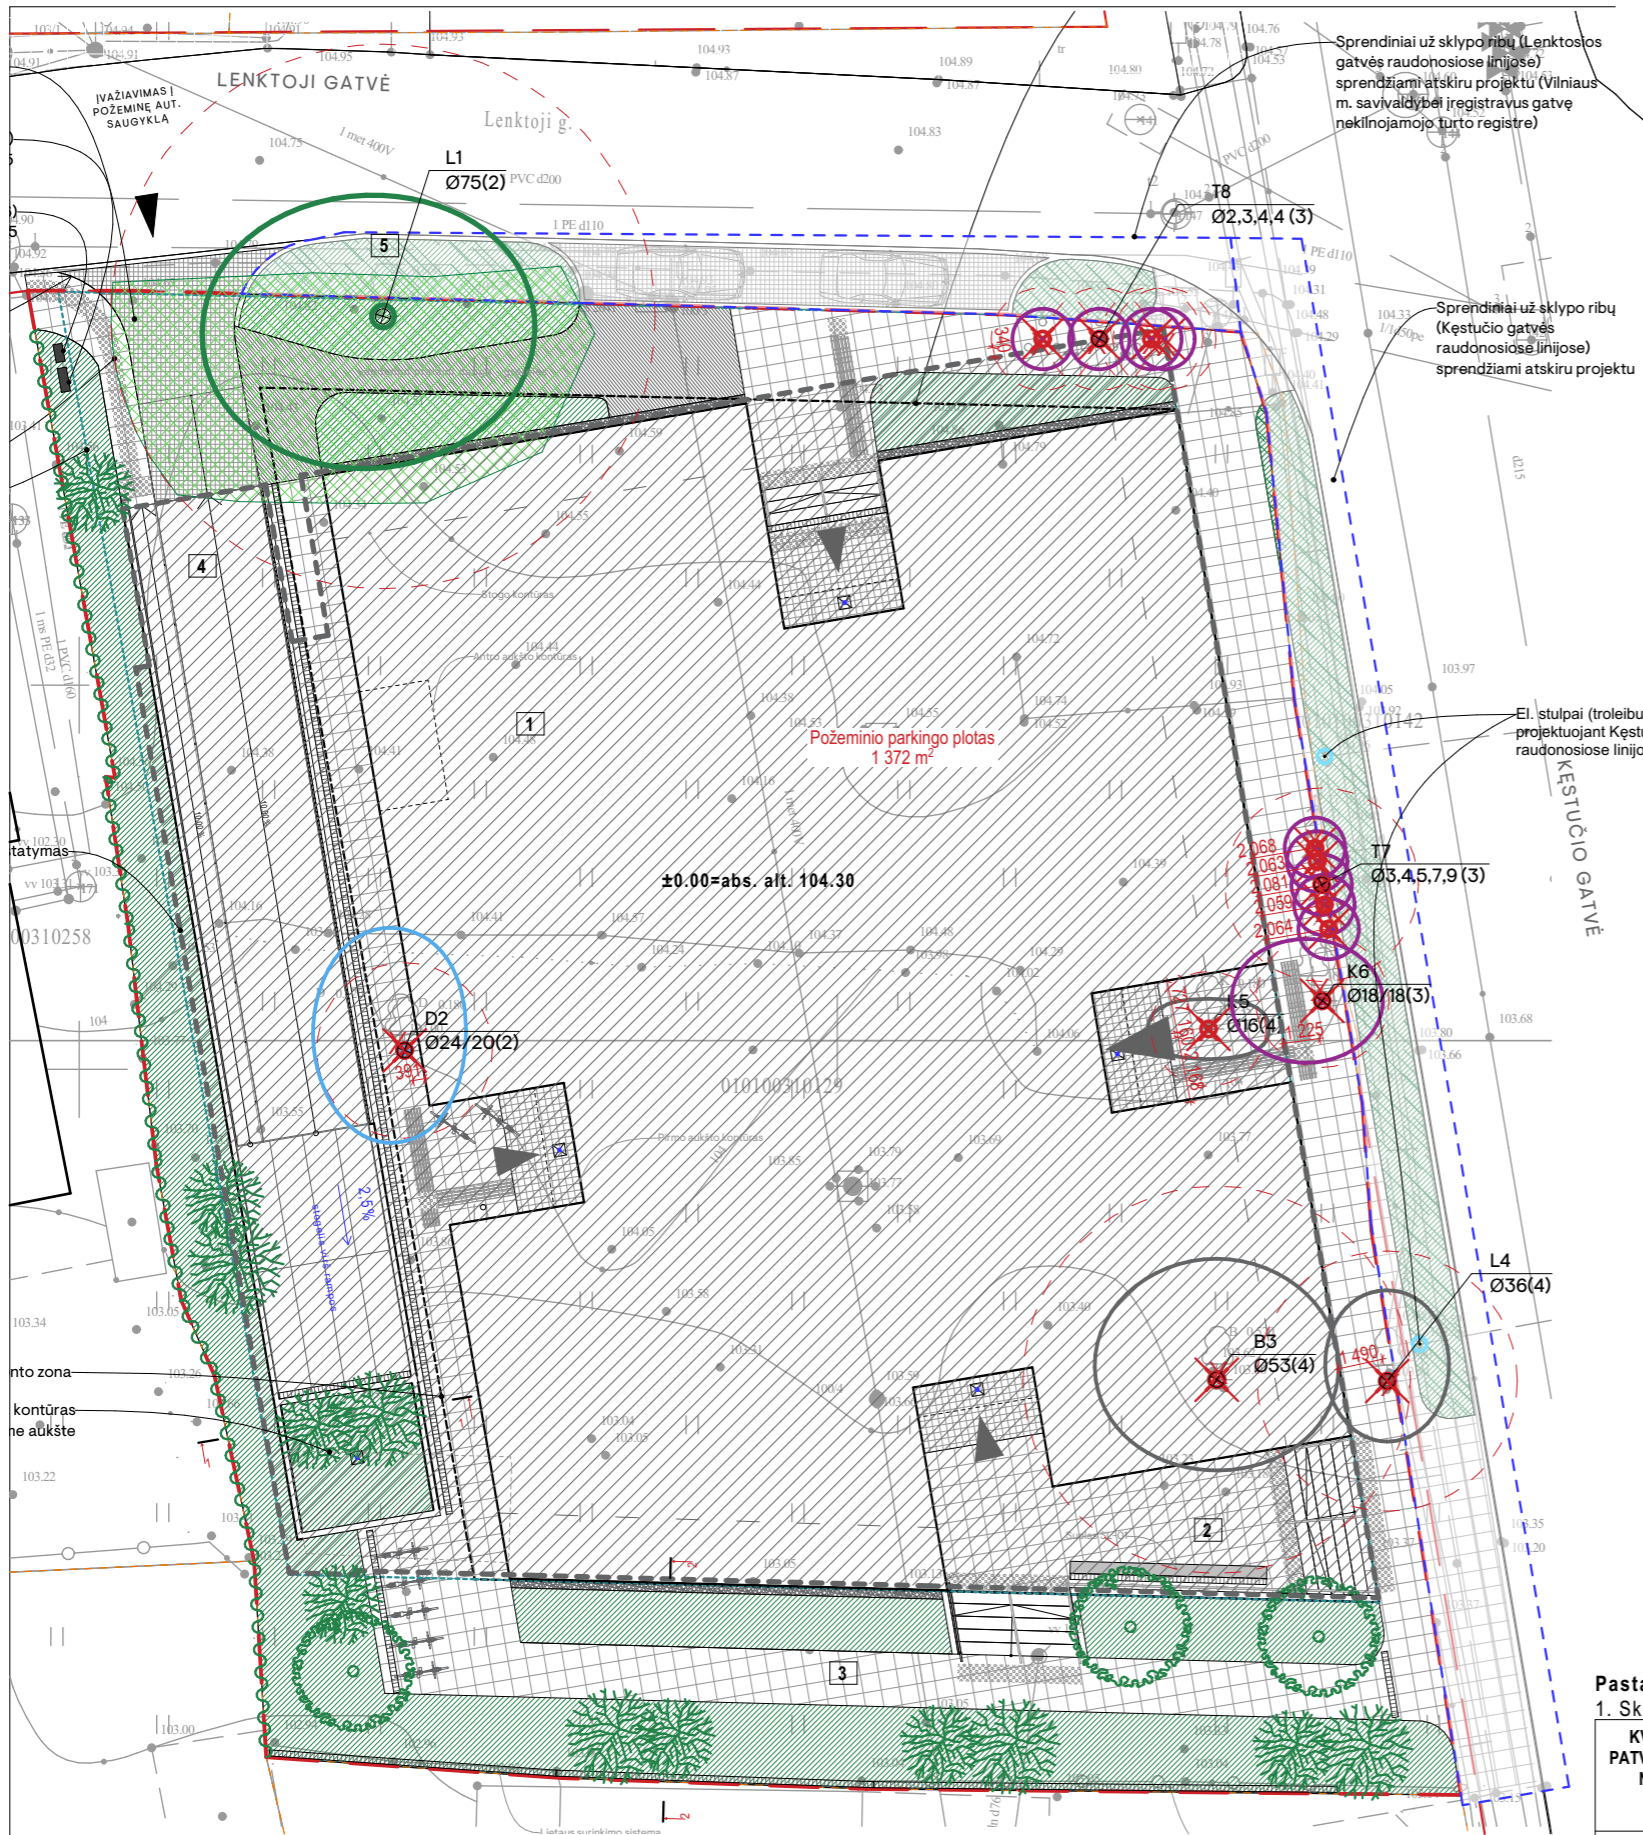

Eil. Nr.	Medžio pavadinimas	Diametras 1,3 m aukštyje, cm	Diametras prie šaknies kaklelio, cm	Medžio aukštis, m	Lajos projekcija Š, R, P, V	Saugomo šaknų ploto spindulys, m	Kokybės įvertinimas	Siūlomos tvarkymo priemonės
1	Liepa didžialapė Tilia platyphylia	75	80	18	4, 5, 4, 6	9	Vidutinė, 2	Atžalų šalinimas, lajos formavimas
2	Drebulė Populus tremula	24/20	46	12	4, 2, 3, 3	2,9	Vidutinė, 2	Dvikamienė, šalinama
3	Beržas karpotasis Betula verrucosa	53	62	19	4, 4, 3, 4	6,4	Bloga, su puvinium, 4	Šalinama
4	Liepa didžialapė Tilia platyphylia	36	40	13	3, 2, 2, 2	4,3	Bloga, su puvinium, 4	Šalinama, 20 proc. palinkusi
5	Klevas paprastasis Acer platanoides	16	18	7	1, 2, 1, 2	1,9	Bloga, su puvinium, 4	Šalinama
6	Klevas uosialapis Acer negundo	18/18	40	6	2, 2, 2, 3	2,2	Nepatenkinama, 3	Šalinamas, invazinis
7	Tuja vakarinė 5 vnt. Thuja occidentalis	3, 4, 5, 7, 9		3	1, 1, 1, 1	3,2	Nepatenkinama, 3	Šalinamos
8	Alyva paprastoji 4 vnt. Syringa vulgaris	2, 3, 4, 4		2,5	1, 1, 1, 1	1,7	Nepatenkinama, 3	Šalinama

Rekomendacijos:

1. Saugomos didžialapės liepos cil. Nr. 1 šaknyso 9 m spinduliu nejudinti. Kelti ar žeminti grunto lygį iki 5 cm.
2. Statybos metu techninėmis priemonėmis saugoti šaknyso ir medžio kamieną.
3. Lenktosios g. apšvietimo oro liniją pakeisti į požeminę.
4. Techniniame projekte numatyti medžių atsodinimą pagal šalinamų medžių diametrų sumą.

Medžių įvertinimą atliko draugijos „Žaliuojanti Vilnija“ pirmininkas, dendrologas Antanas Stackevičius




Liepa didžialapė nr. 1



Drebulė nr. 2




Beržas karpotasis nr. 3

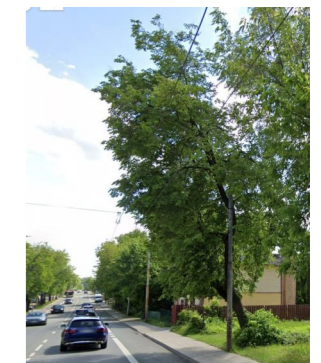

Liepa didžialapė nr. 4



Klevas paprastasis nr. 5

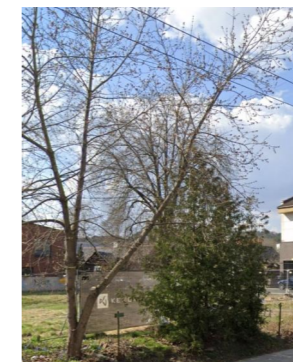

Klevas uosialapis nr. 6



Tuja vakarinė nr. 7



Alyva paprastoji nr. 8

Medžių lajos ir šaknyso projekcijos žymėjimas:

- 1 - GEROS BŪKLĖS MEDIS
- 2 - VIDUTINĖ BŪKLĖS MEDIS
- 3 - NEPATENKINAMOS BŪKLĖS MEDIS
- 4 - BLOGOS BŪKLĖS MEDIS
- ✗ 5 - SIŪLOMAS ŠALINTI MEDIS

Sutartiniai žymėjimai:

- sklypo riba
- projektuojamas prekybos paskirties pastatas
- projektuojamas požeminis užstatymas

Pastabos:

1. Sklypas patenka į Vilniaus senamiesčio (kodas 16073) vizualinės apsaugos pozonį;

KVAL. PATV. DOK. NR.	aketuri			STATINIO PROJEKTO PAVADINIMAS		
	RAUGYKLOS G. 3-1, VILNIUS, LT-01140 INFO@AKETURI.LT, +37061216112, WWW.AKETURI.LT			Prekybos paskirties pastato su administracinėmis patalpomis Lenktoji g. 34, Vilnius statybos projektas		
	A1789/0518	SPV	R. V. MAČIULIENĖ	2024-02-27	STATINIO NUMERIS IR PAVADINIMAS	
	A1451	PDV	L. REKEVIČIUS	2024-02-27	Prekybos paskirties pastatas su administracinėmis patalpomis	
A1463	ARCH	M. REKEVIČIENĖ	2024-02-27	DOKUMENTO PAVADINIMAS		Laida
	ARCH	G. GRIUŠYTĖ	2024-02-27	MEDŽIŲ TVARKYMO PLANAS		M 1:250
	ARCH	J. KARAZO	2024-02-27	DOKUMENTO ŽYMUO		Lapas
LT	STATYTOJAS IR (ARBA) UŽSAKOVAS UAB „KL 34“			A146-TP-SA-B.04		Lapų
						1 1