


Ištrauka iš Vilniaus miesto savivaldybės teritorijos bendrojo plano pagrindinio brėžinio



Saugotiniams priskiriami medžiai, vadovaujantis 2008-03-12 d. Lietuvos Respublikos Vyriausybės nutarimu „Dėl kriterijų, pagal kuriuos medžiai ir krūmai, augantys ne miškų ūkio paskirties žemėje, priskiriami saugotiniams patvirtinimo ir medžių ir krūmų priskyrimo saugotiniams“ Nr. 206

Žemės sklypo M. Indriliūno g. 21	Žemės sklypo M. Indriliūno g. 23	Valstybinėje žemėje
1	Eglė (d21cm)	
2	Eglė (d27cm)	
3	Eglė (d23cm)	
4	Eglė (d26cm)	
5	Uosis (d39cm)	
6	Uosis (d27cm)	
7	Uosis (d28cm)	
8	Uosis (d32cm)	
9	Eglė (d20cm)	
10		Juodalksnis (d13cm)
11		Juodalksnis (d13cm)
12	Juodalksnis (d30cm)	
13	Beržas (d50cm)	
14	Juodalksnis (d22cm)	
15	Juodalksnis (d26cm)	
16	Juodalksnis (d25cm)	
17	Juodalksnis (d26cm)	

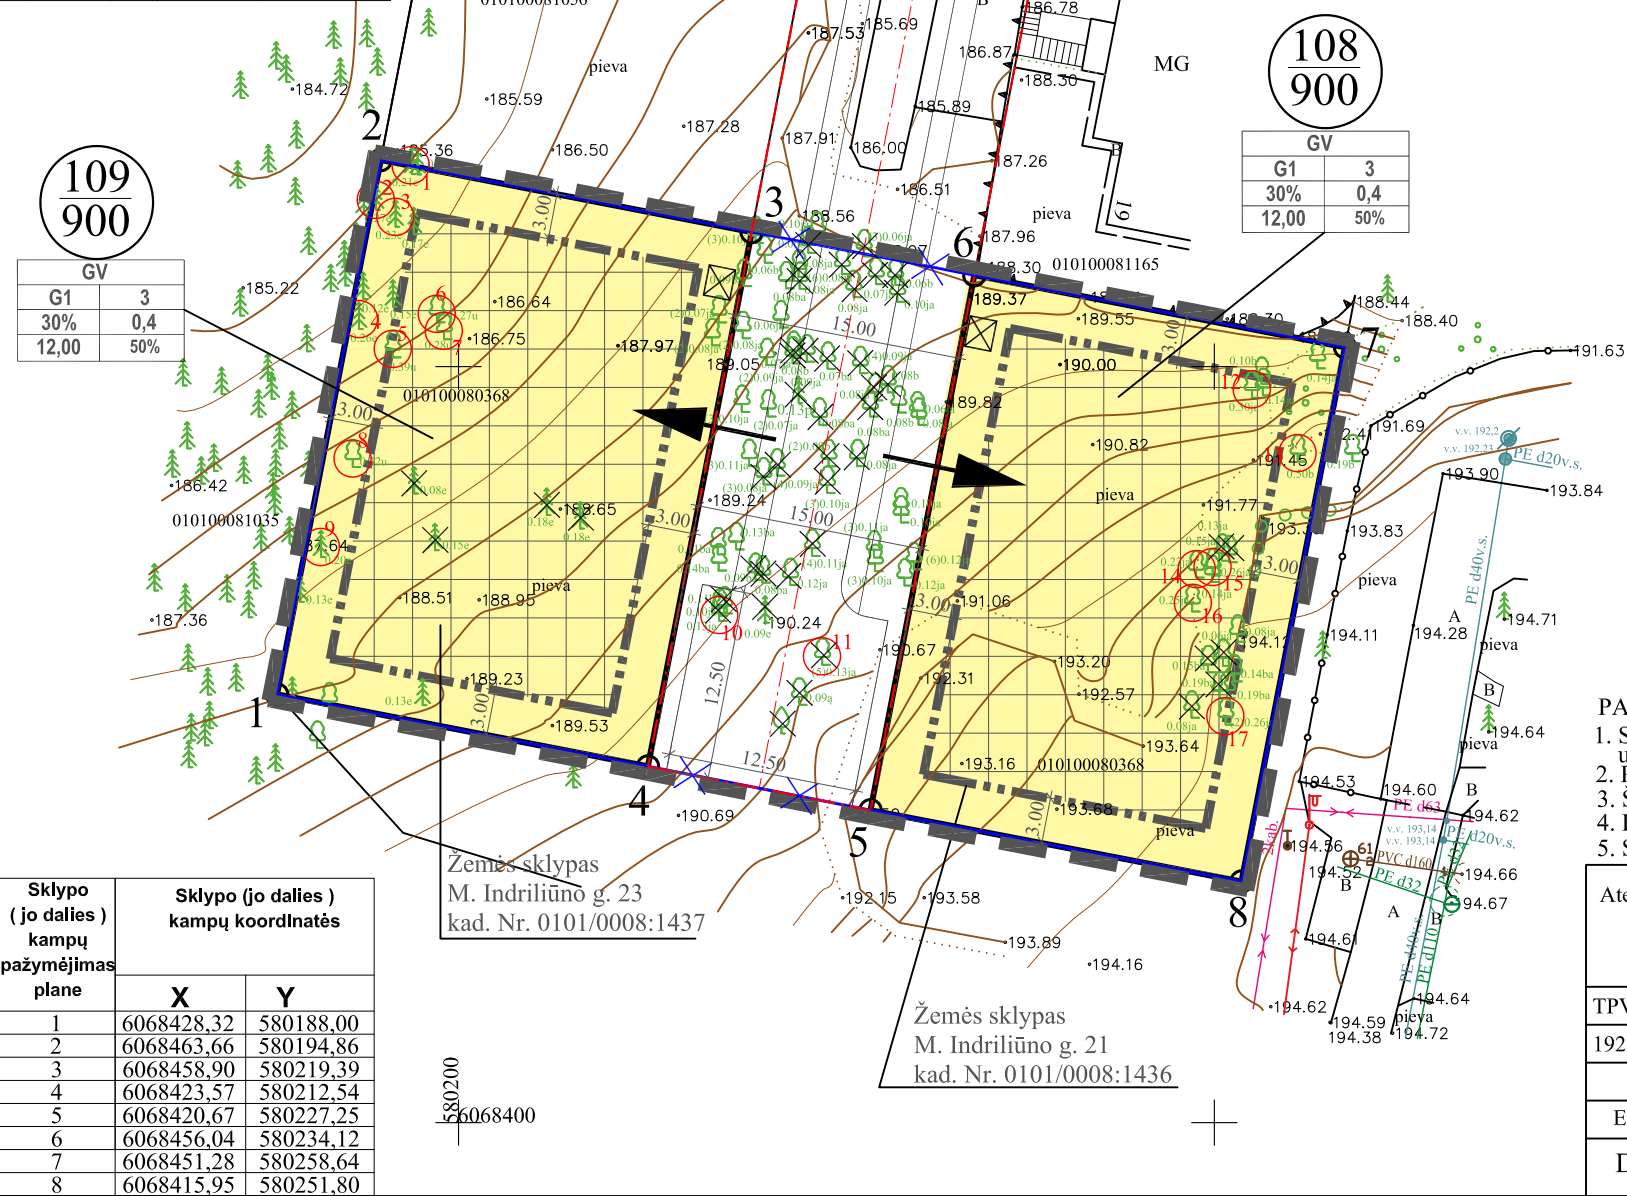

PASTABOS:

- Statant namus aukštesnius nei 8,5 m aukščio, būtina padidinti atstumą nuo sklypo ribos iki užstatymo linijos pagal statinių išdėstymo namo sklype gretimų sklypų atžvilgiu reikalavimus.
- Prie pastatų turi būti užtikrintas priešgaisrinis automobilių privažiavimas.
- Šildymo reglamentas - dujos, elektra, geoterminis ar kt.
- Detaliojo plano riba sutampa su žemės sklypo riba.
- Statybos linija nenustatoma.

Atest. Nr.	UAB "MEIRISTA" Panerių g. 64, Vilnius, tel. 869947231, el. p. meiristauab@gmail.com				TERITORIJOS PRIE VISORIŲ GATVĖS SKLYPŲ NR. 108 IR NR. 109 NEDIDELIŲ VEIKLOS MASTŲ DETALIOJO PLANO, SPRENDINIŲ KEITIMAS			
	Pareigos	V. Pavardė	Parašas	Data	PAGRINDINIS BRĖŽINYS. TERITORIJOS TVARKYMO IR NAUDOJIMO REGLAMENTAI. M1:500			
TPV0047	PV	G. Meidutė		2020-12				
19253	PDV	G. Meidutė		2020-12				
Etapas		Planavimo iniciatoriai:			TPD Nr. K-VT-13-20-573			Lapas
DPK		UAB "V..." R.M. ir L.M.			385-DPK-2020			Lapų