



**VILNIAUS MIESTO SAVIVALDYBĖS
ADMINISTRACIJOS DIREKTORIAUS PAVADUOTOJAS**

ĮSAKYMAS

**DĖL ADMINISTRACIJOS DIREKTORIAUS PAVADUOTOJO 2022-03-30 ĮSAKYMO
NR. A30-1191/22 „DĖL LEIDIMO INICIJUOTI ŽEMĖS SKLYPŲ (EIŠIŠKIŲ PL. 49A,
KADASTRO NR. 0101/0070:453 IR EIŠIŠKIŲ PL. 49, KADASTRO NR. 0101/0070:332)
DETALIOJO PLANO RENGIMĄ“ PAKEITIMO**

2022 m. gegužės d. Nr.
Vilnius

K e i č i u Vilniaus miesto savivaldybės administracijos direktoriaus pavaduotojo 2022 m. kovo 30 d. įsakymu Nr. A30-1191/22 „Dėl leidimo inicijuoti žemės sklypų (Eišiškių pl. 49A, kadastro Nr. 0101/0070:453 ir Eišiškių pl. 49, kadastro Nr. 0101/0070:332) detaliojo plano rengimą“ patvirtintą planavimo darbų programą ir 11 punktą išdėstau taip:

„11. SPAV reikalingumas: nereikalingas.“

Administracijos direktoriaus pavaduotoja

Danuta Narbut

DETALŪS METADUOMENYS

| | |
|---|---|
| Dokumento sudarytojas (-ai) | Vilniaus miesto savivaldybė 188710061, Konstitucijos pr. 3, LT-09601, Vilnius |
| Dokumento pavadinimas (antraštė) | DĖL ADMINISTRACIJOS DIREKTORIAUS PAVADUOTOJO 2022-03-30 ĮSAKYMO NR. A30-1191/22 „DĖL LEIDIMO INICIJUOTI ŽEMĖS SKLYPŲ (EIŠIŠKIŲ PL. 49A, KADASTRO NR. 0101/0070:453 IR EIŠIŠKIŲ PL. 49, KADASTRO NR. 0101/0070:332) DETALIOJO PLANO RENGIMĄ“ PAKEITIMO |
| Dokumento registracijos data ir numeris | 2022-05-25 Nr. A30-2226/22 |
| Dokumento gavimo data ir dokumento gavimo registracijos numeris | – |
| Dokumento specifikacijos identifikavimo žymuo | ADOC-V1.0 |
| Parašo paskirtis | Pasirašymas |
| Parašą sukūrusio asmens vardas, pavardė ir pareigos | Danuta Narbut, Administracijos direktoriaus pavaduotoja, Administracijos direktorius |
| Sertifikatas išduotas | DANUTA NARBUT LT |
| Parašo sukūrimo data ir laikas | 2022-05-05 11:15:59 (GMT+03:00) |
| Parašo formatas | XAdES-X-L |
| Laiko žymeje nurodytas laikas | 2022-05-07 01:43:54 (GMT+03:00) |
| Informacija apie sertifikavimo paslaugų teikėją | EID-SK 2016, AS Sertifitseerimiskeskus EE |
| Sertifikato galiojimo laikas | 2020-07-27 16:38:23 – 2023-07-27 16:38:23 |
| Informacija apie būdus, naudotus metaduomenų vientisumui užtikrinti | "Registravimas" paskirties metaduomenų vientisumas užtikrintas naudojant "RCSC IssuingCA, VI Registru centras - i.k. 124110246 LT" išduotą sertifikatą "Dokumentų valdymo sistema Avilys, Vilniaus miesto savivaldybės administracija, į.k. 188710061 LT", sertifikatas galioja nuo 2021-12-20 09:38:49 iki 2024-12-19 09:38:49 |
| Pagrindinio dokumento priedų skaičius | – |
| Pagrindinio dokumento pridedamų dokumentų skaičius | – |
| Priedamo dokumento sudarytojas (-ai) | – |
| Priedamo dokumento pavadinimas (antraštė) | – |
| Priedamo dokumento registracijos data ir numeris | – |
| Programinės įrangos, kuria naudojantis sudarytas elektroninis dokumentas, pavadinimas | Dokumentų valdymo sistema „Avilys“, versija 3.5.60 |
| Informacija apie elektroninio dokumento ir elektroninio (-ių) parašo (-ų) tikrinimą (tikrinimo data) | Atitinka specifikacijos keliamus reikalavimus. Visi dokumente esantys elektroniniai parašai galioja (2022-05-25 13:20:45) |
| Paieškos nuoroda | – |
| Papildomi metaduomenys | Nuorašą suformavo 2022-05-25 13:20:45 Dokumentų valdymo sistema „Avilys“ |



**VILNIAUS MIESTO SAVIVALDYBĖS
ADMINISTRACIJOS DIREKTORIAUS PAVADUOTOJAS**

**ĮSAKYMAS
DĖL LEIDIMO INICIJUOTI ŽEMĖS SKLYPŲ (EIŠIŠKIŲ PL. 49A, KADASTRO NR.
0101/0070:453 IR EIŠIŠKIŲ PL. 49, KADASTRO NR. 0101/0070:332) DETALIOJO PLANO
RENGIMĄ**

2022 m. kovo d. Nr.
Vilnius

Vadovaudamasi Lietuvos Respublikos teritorijų planavimo įstatymu, Lietuvos Respublikos aplinkos ministro 2014 m. sausio 2 d. įsakymu Nr. D1-8 „Dėl Kompleksinio teritorijų planavimo dokumentų rengimo taisyklių patvirtinimo“ patvirtintomis Kompleksinio teritorijų planavimo dokumentų rengimo taisyklėmis ir Vilniaus miesto savivaldybės administracijos direktoriaus 2021 m. kovo 19 d. įsakymo Nr. 40-144/21 „Dėl Vilniaus miesto savivaldybės administracijos direktoriaus pavaduotojos Danutos Narbut įgaliojimų“ 1.1.3 papunkčiu:

1. L e i d ž i u inicijuoti žemės sklypų (Eišiškių pl. 49A, kadastro Nr. 0101/0070:453 ir Eišiškių pl. 49, kadastro Nr. 0101/0070:332) detaliojo plano rengimą tikslu padalinti žemės sklypą (Eišiškių pl. 49, kadastro Nr. 0101/0070:332) į atskirus žemės sklypus bei naujai suformuotą žemės sklypą sujungti su žemės sklypu (Eišiškių pl. 49A, kadastro Nr. 0101/0070:453), nustatyti kitą žemės sklypo paskirtį, daugiabučių gyvenamųjų pastatų ir bendrabučių teritorijos žemės sklypo naudojimo būdą; kitai naujai suformuoto žemės sklypo daliai (Eišiškių pl. 49, kadastro Nr. 0101/0070:332) nustatyti kitą žemės sklypo paskirtį, daugiabučių gyvenamųjų pastatų ir bendrabučių teritorijos ir komercinės paskirties objektų teritorijos žemės sklypo naudojimo būdus; abiem naujai suformuotiems žemės sklypams nustatyti teritorijos naudojimo reglamentą vadovaujantis Vilniaus miesto savivaldybės teritorijos bendrojo plano sprendiniais (pagal pridedamą miesto plano ištrauką).

2. T v i r t i n u planavimo darbų programą detaliojo planavimo dokumentui rengti (pridedama).

Administracijos direktoriaus pavaduotoja

Danuta Narbut

PATVIRTINTA:

Vilniaus m. savivaldybės

administracijos direktoriaus pavaduotojas

2022 m. _____ d. įsakymu Nr.


PLANAVIMO DARBŲ PROGRAMA DETALIOJO PLANAVIMO DOKUMENTUI RENGTI

- 1. Tikslus planavimo dokumento pavadinimas** žemės sklypų (Eišiškių pl. 49A, kadastro Nr. 0101/0070:453 ir Eišiškių pl. 49, kadastro Nr. 0101/0070:332) detalusis planas.
- 2. Planuojamos teritorijos (sklypų) plotas ir adresas:** 1,9054 ha teritorija žemės sklypuose Eišiškių pl. 49A, kadastro Nr. 0101/0070:453 (žemės naudojimo paskirtis – kita, naudojimo būdai – pramonės ir sandėliavimo objektų teritorijos ir komercinės paskirties objektų teritorijos) ir Eišiškių pl. 49, kadastro Nr. 0101/0070:332 (žemės naudojimo paskirtis – kita, naudojimo būdai – komercinės paskirties objektų teritorijos ir daugiabučių gyvenamųjų pastatų ir bendrabučių teritorijos) Vilniuje, atitinkanti kvartalo apibrėžimą.
- 3. Planavimo organizatorius:** Vilniaus miesto savivaldybės administracijos direktorius, Konstitucijos pr. 3, tel. 8 5 2112616, faks. 8 5 2112222, LT-09601, Vilnius
- 4. Planavimo iniciatorius** juridiniai asmenys.
- 5. Rengėjas:** pasirenka planavimo iniciatorius.
- 6. Planavimo pagrindas:** iniciatoriaus prašymas.
- 7. Planavimo tikslai ir uždaviniai:** atlikti 1,9054 ha žemės sklypų (Eišiškių pl. 49A, kadastro Nr. 0101/0070:453 ir Eišiškių pl. 49, kadastro Nr. 0101/0070:332) detaliojo plano rengimą tikslu padalinti žemės sklypą (Eišiškių pl. 49, kadastro Nr. 0101/0070:332) į atskirus žemės sklypus bei naujai suformuotą žemės sklypą sujungti su žemės sklypu (Eišiškių pl. 49A, kadastro Nr. 0101/0070:453), nustatyti kitą žemės sklypo paskirtį, daugiabučių gyvenamųjų pastatų ir bendrabučių teritorijos žemės sklypo naudojimo būdą; kitai naujai suformuoto žemės sklypo daliai (Eišiškių pl. 49, kadastro Nr. 0101/0070:332) nustatyti kitą žemės sklypo paskirtį, daugiabučių gyvenamųjų pastatų ir bendrabučių teritorijos ir komercinės paskirties objektų teritorijos žemės sklypo naudojimo būdus; abiem naujai suformuotiems žemės sklypams nustatyti teritorijos naudojimo reglamentą vadovaujantis Vilniaus miesto savivaldybės teritorijos bendrojo plano sprendiniais (pagal pridedamą miesto plano ištrauką).
- 8. Papildomi planavimo uždaviniai:** numatyti funkcinis bei kompozicinius ryšius su gretimomis teritorijomis; suformuoti optimalią urbanistinę struktūrą, suplanuoti optimalų inžinerinių komunikacijų koridorių tinklą.
- 9. Papildomi reglamentai:** nenustatomi.
- 10. Tyrimai ir galimybių studijos:** neatliekamos.
- 11. SPAV reikalingumas:** nustatomas atlikus SPAV atranką arba pagal institucijų sąlygas.
- 12. Atviras konkursas geriausiai urbanistinei idėjai atrinkti:** nereikalingas.
- 13. Detaliojo planavimo etapai:** parengiamasis, rengimo ir baigiamasis etapai.
- 14. Detaliojo plano koncepcijos rengimas:** nerengiama.
- 15. Sprendinių nepriklausomas ekspertinis vertinimas:** nereikalingas.
- 16. Viešumo užtikrinimas:** detaliojo plano rengimo viešumo procedūros atliekamos teisės aktuose nustatyta tvarka. Jas užtikrina planavimo organizatorius ir iniciatorius.
- 17. Planavimo terminai:** nurodomi teritorijų planavimo proceso inicijavimo sutartyje.
- 18. Derinimo procedūra:** detalų planą derinti Lietuvos Respublikos teritorijų planavimo dokumentų rengimo ir teritorijų planavimo proceso valstybinės priežiūros informacinėje sistemoje (TPDRIS).
- 19. Kiti reikalavimai:** trūkstamus planavimui pradinis duomenis organizatorius paveda surinkti rengėjui. Projektą rengti ant skaitmeninių žemėlapių, panaudojant M 1:500 – M1:1000 duomenis. Patvirtintą dokumentą užregistruoti www.tpdr.lt.

Suderinta:

Vilniaus miesto savivaldybės vyriausiasis
architektas

Mindaugas Pakalnis

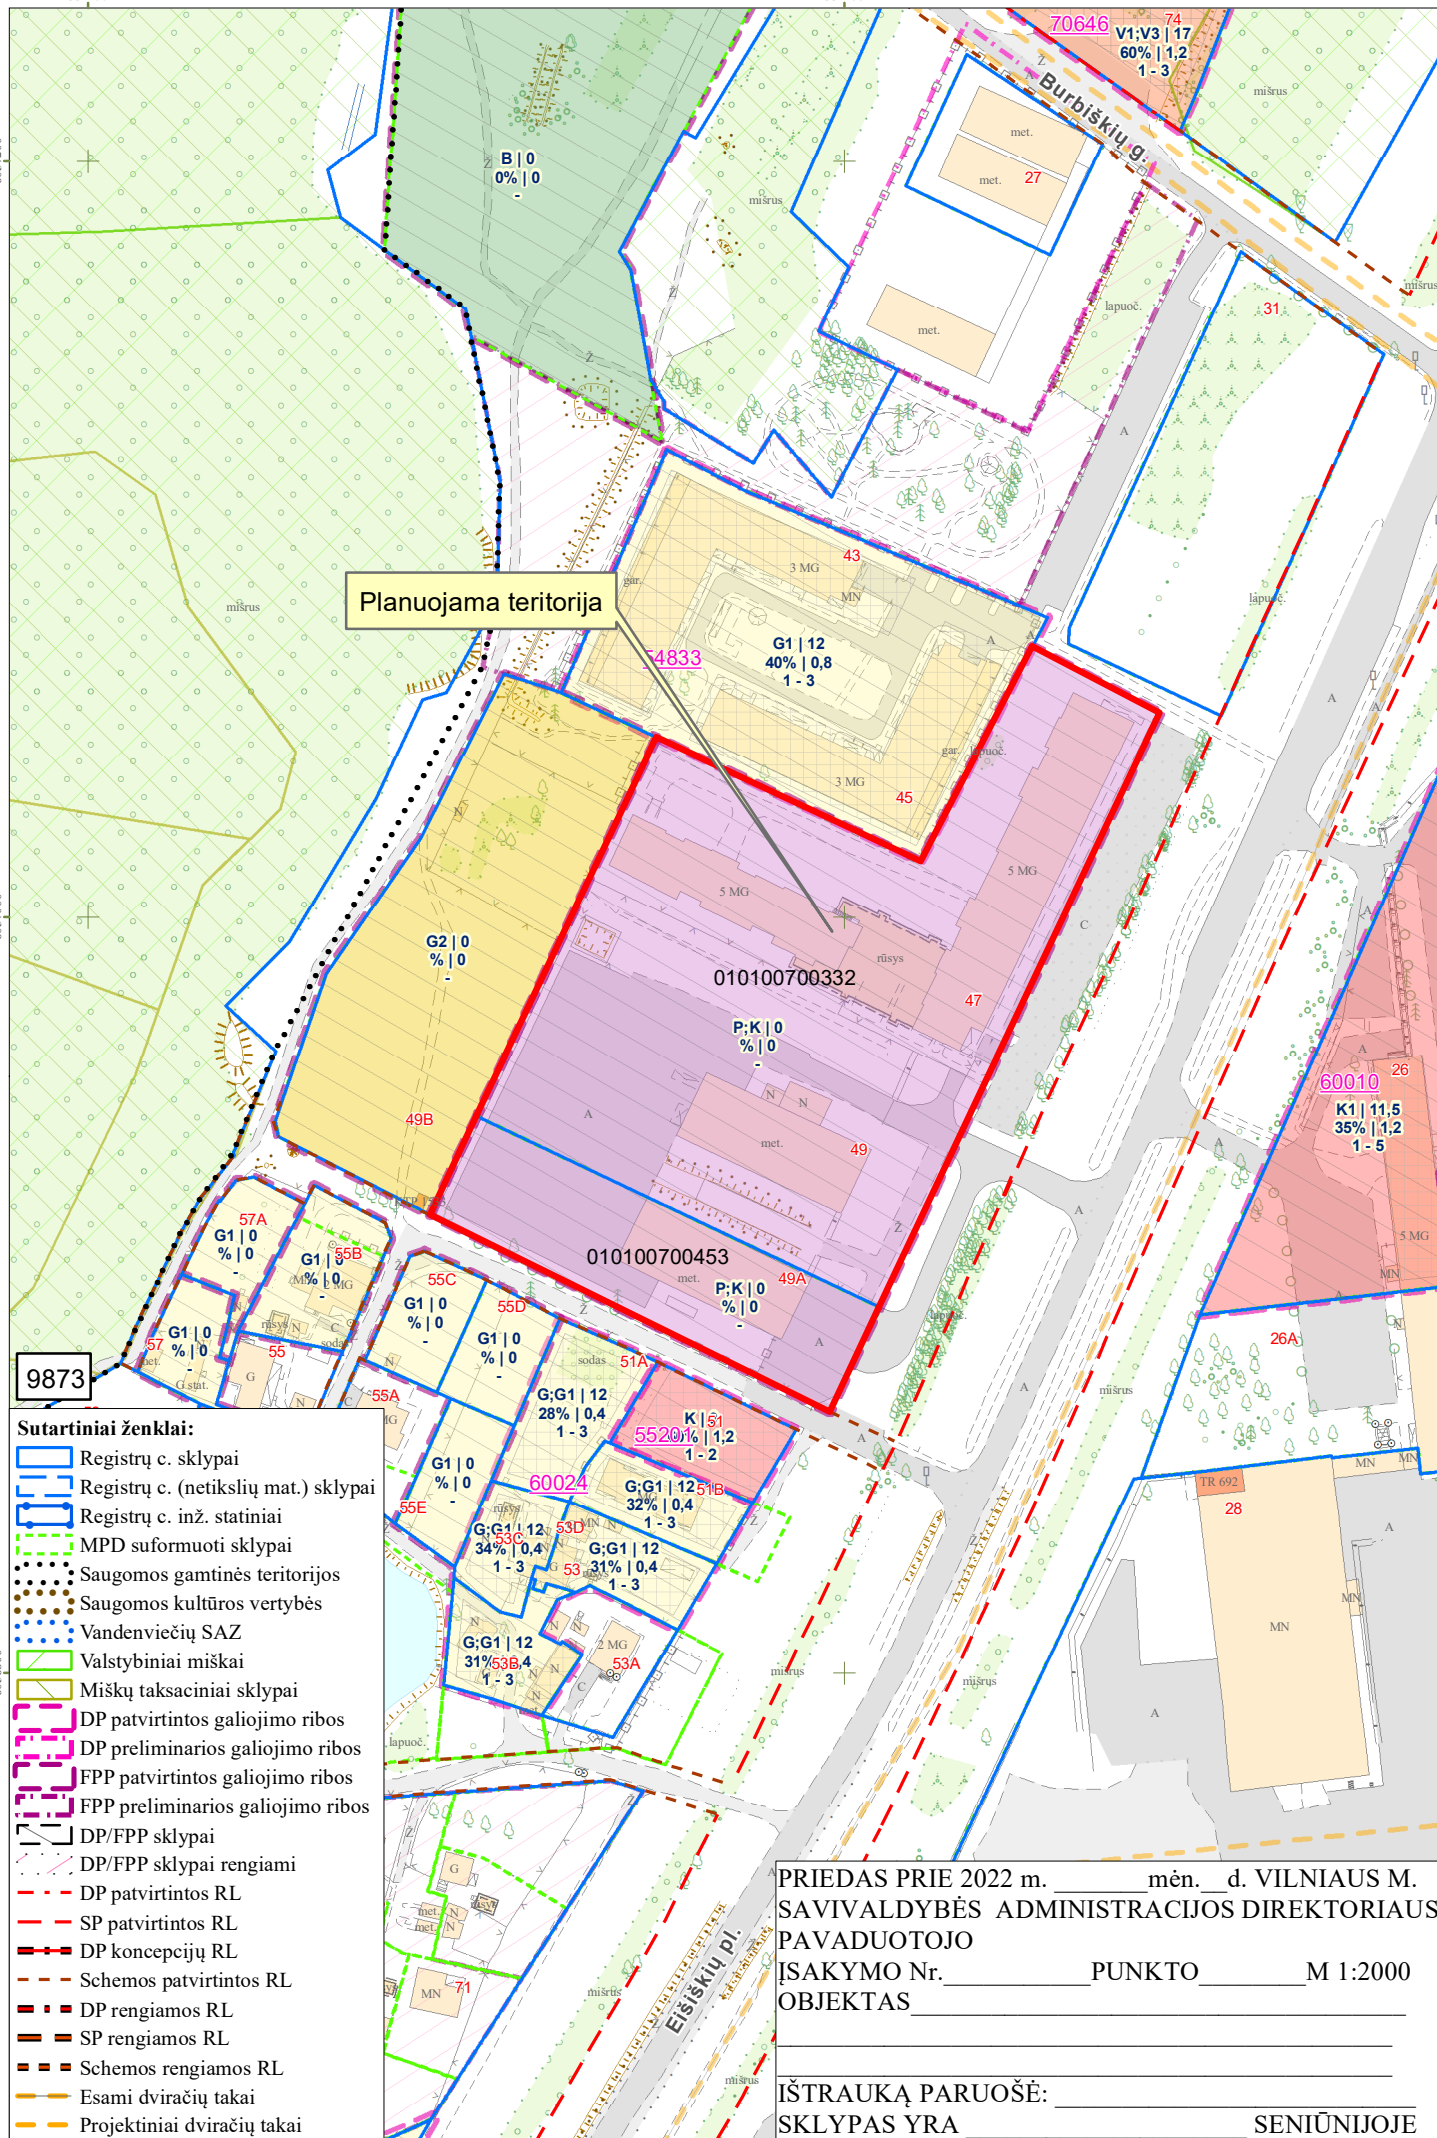

Planuojama teritorija

9873

- Sutartiniai ženklai:**
- Registrų c. sklypai
 - Registrų c. (netikslių mat.) sklypai
 - Registrų c. inž. statiniai
 - MPD suformuoti sklypai
 - Saugomos gamtinės teritorijos
 - Saugomos kultūros vertybės
 - Vandenviečių SAZ
 - Valstybiniai miškai
 - Miškų taksaciniai sklypai
 - DP patvirtintos galiojimo ribos
 - DP preliminarios galiojimo ribos
 - FPP patvirtintos galiojimo ribos
 - FPP preliminarios galiojimo ribos
 - DP/FPP sklypai
 - DP/FPP sklypai rengiami
 - DP patvirtintos RL
 - SP patvirtintos RL
 - DP koncepcijų RL
 - Schemos patvirtintos RL
 - DP rengiamos RL
 - SP rengiamos RL
 - Schemos rengiamos RL
 - Esami dviračių takai
 - Projektiniai dviračių takai

PRIEDAS PRIE 2022 m. _____ mėn. _____ d. VILNIAUS M. SAVIVALDYBĖS ADMINISTRACIJOS DIREKTORIAUS PAVADUOTOJO ĮSAKYMO Nr. _____ PUNKTO _____ M 1:2000 OBJEKTAS _____

ĮŠTRAUKĄ PARUOŠĖ: _____ SENIŪNIJOJE

DETALŪS METADUOMENYS

| | |
|---|---|
| Dokumento sudarytojas (-ai) | Vilniaus miesto savivaldybė 188710061, Konstitucijos pr. 3, LT-09601, Vilnius |
| Dokumento pavadinimas (antraštė) | DĖL LEIDIMO INICIJUOTI ŽEMĖS SKLYPŲ (EIŠIŠKIŲ PL. 49A, KADASTRO NR. 0101/0070:453 IR EIŠIŠKIŲ PL. 49, KADASTRO NR. 0101/0070:332) DETALIOJO PLANO RENGIMĄ |
| Dokumento registracijos data ir numeris | 2022-03-30 Nr. A30-1191/22 |
| Dokumento gavimo data ir dokumento gavimo registracijos numeris | – |
| Dokumento specifikacijos identifikavimo žymuo | ADOC-V1.0 |
| Parašo paskirtis | Pasirašymas |
| Parašą sukūrusio asmens vardas, pavardė ir pareigos | Danuta Narbut, Administracijos direktoriaus pavaduotoja, Administracijos direktorius |
| Sertifikatas išduotas | DANUTA NARBUT LT |
| Parašo sukūrimo data ir laikas | 2022-03-30 10:57:33 (GMT+03:00) |
| Parašo formatas | XAdES-T |
| Laiko žymoje nurodytas laikas | 2022-03-30 10:57:47 (GMT+03:00) |
| Informacija apie sertifikavimo paslaugų teikėją | EID-SK 2016, AS Sertifitseerimiskeskus EE |
| Sertifikato galiojimo laikas | 2020-07-27 16:38:23 – 2023-07-27 16:38:23 |
| Informacija apie būdus, naudotus metaduomenų vientisumui užtikrinti | "Registravimas" paskirties metaduomenų vientisumas užtikrintas naudojant "RCSC IssuingCA, VI Registru centras - i.k. 124110246 LT" išduotą sertifikatą "Dokumentų valdymo sistema Avilys, Vilniaus miesto savivaldybės administracija, į.k. 188710061 LT", sertifikatas galioja nuo 2021-12-20 09:38:49 iki 2024-12-19 09:38:49 |
| Pagrindinio dokumento priedų skaičius | 2 |
| Pagrindinio dokumento pridedamų dokumentų skaičius | – |
| Priedamo dokumento sudarytojas (-ai) | – |
| Priedamo dokumento pavadinimas (antraštė) | – |
| Priedamo dokumento registracijos data ir numeris | – |
| Programinės įrangos, kuria naudojantis sudarytas elektroninis dokumentas, pavadinimas | Dokumentų valdymo sistema „Avilys“, versija 3.5.56 |
| Informacija apie elektroninio dokumento ir elektroninio (-ių) parašo (-ų) tikrinimą (tikrinimo data) | Atitinka specifikacijos keliamus reikalavimus. Visi dokumente esantys elektroniniai parašai galioja (2022-03-30 12:51:30) |
| Paieškos nuoroda | – |
| Papildomi metaduomenys | Nuorašą suformavo 2022-03-30 12:51:30 Dokumentų valdymo sistema „Avilys“ |