


VILNIAUS MIESTO GATVIŲ IŠDĖSTYMO PLANAS M 1 : 9000

3.6p. 2

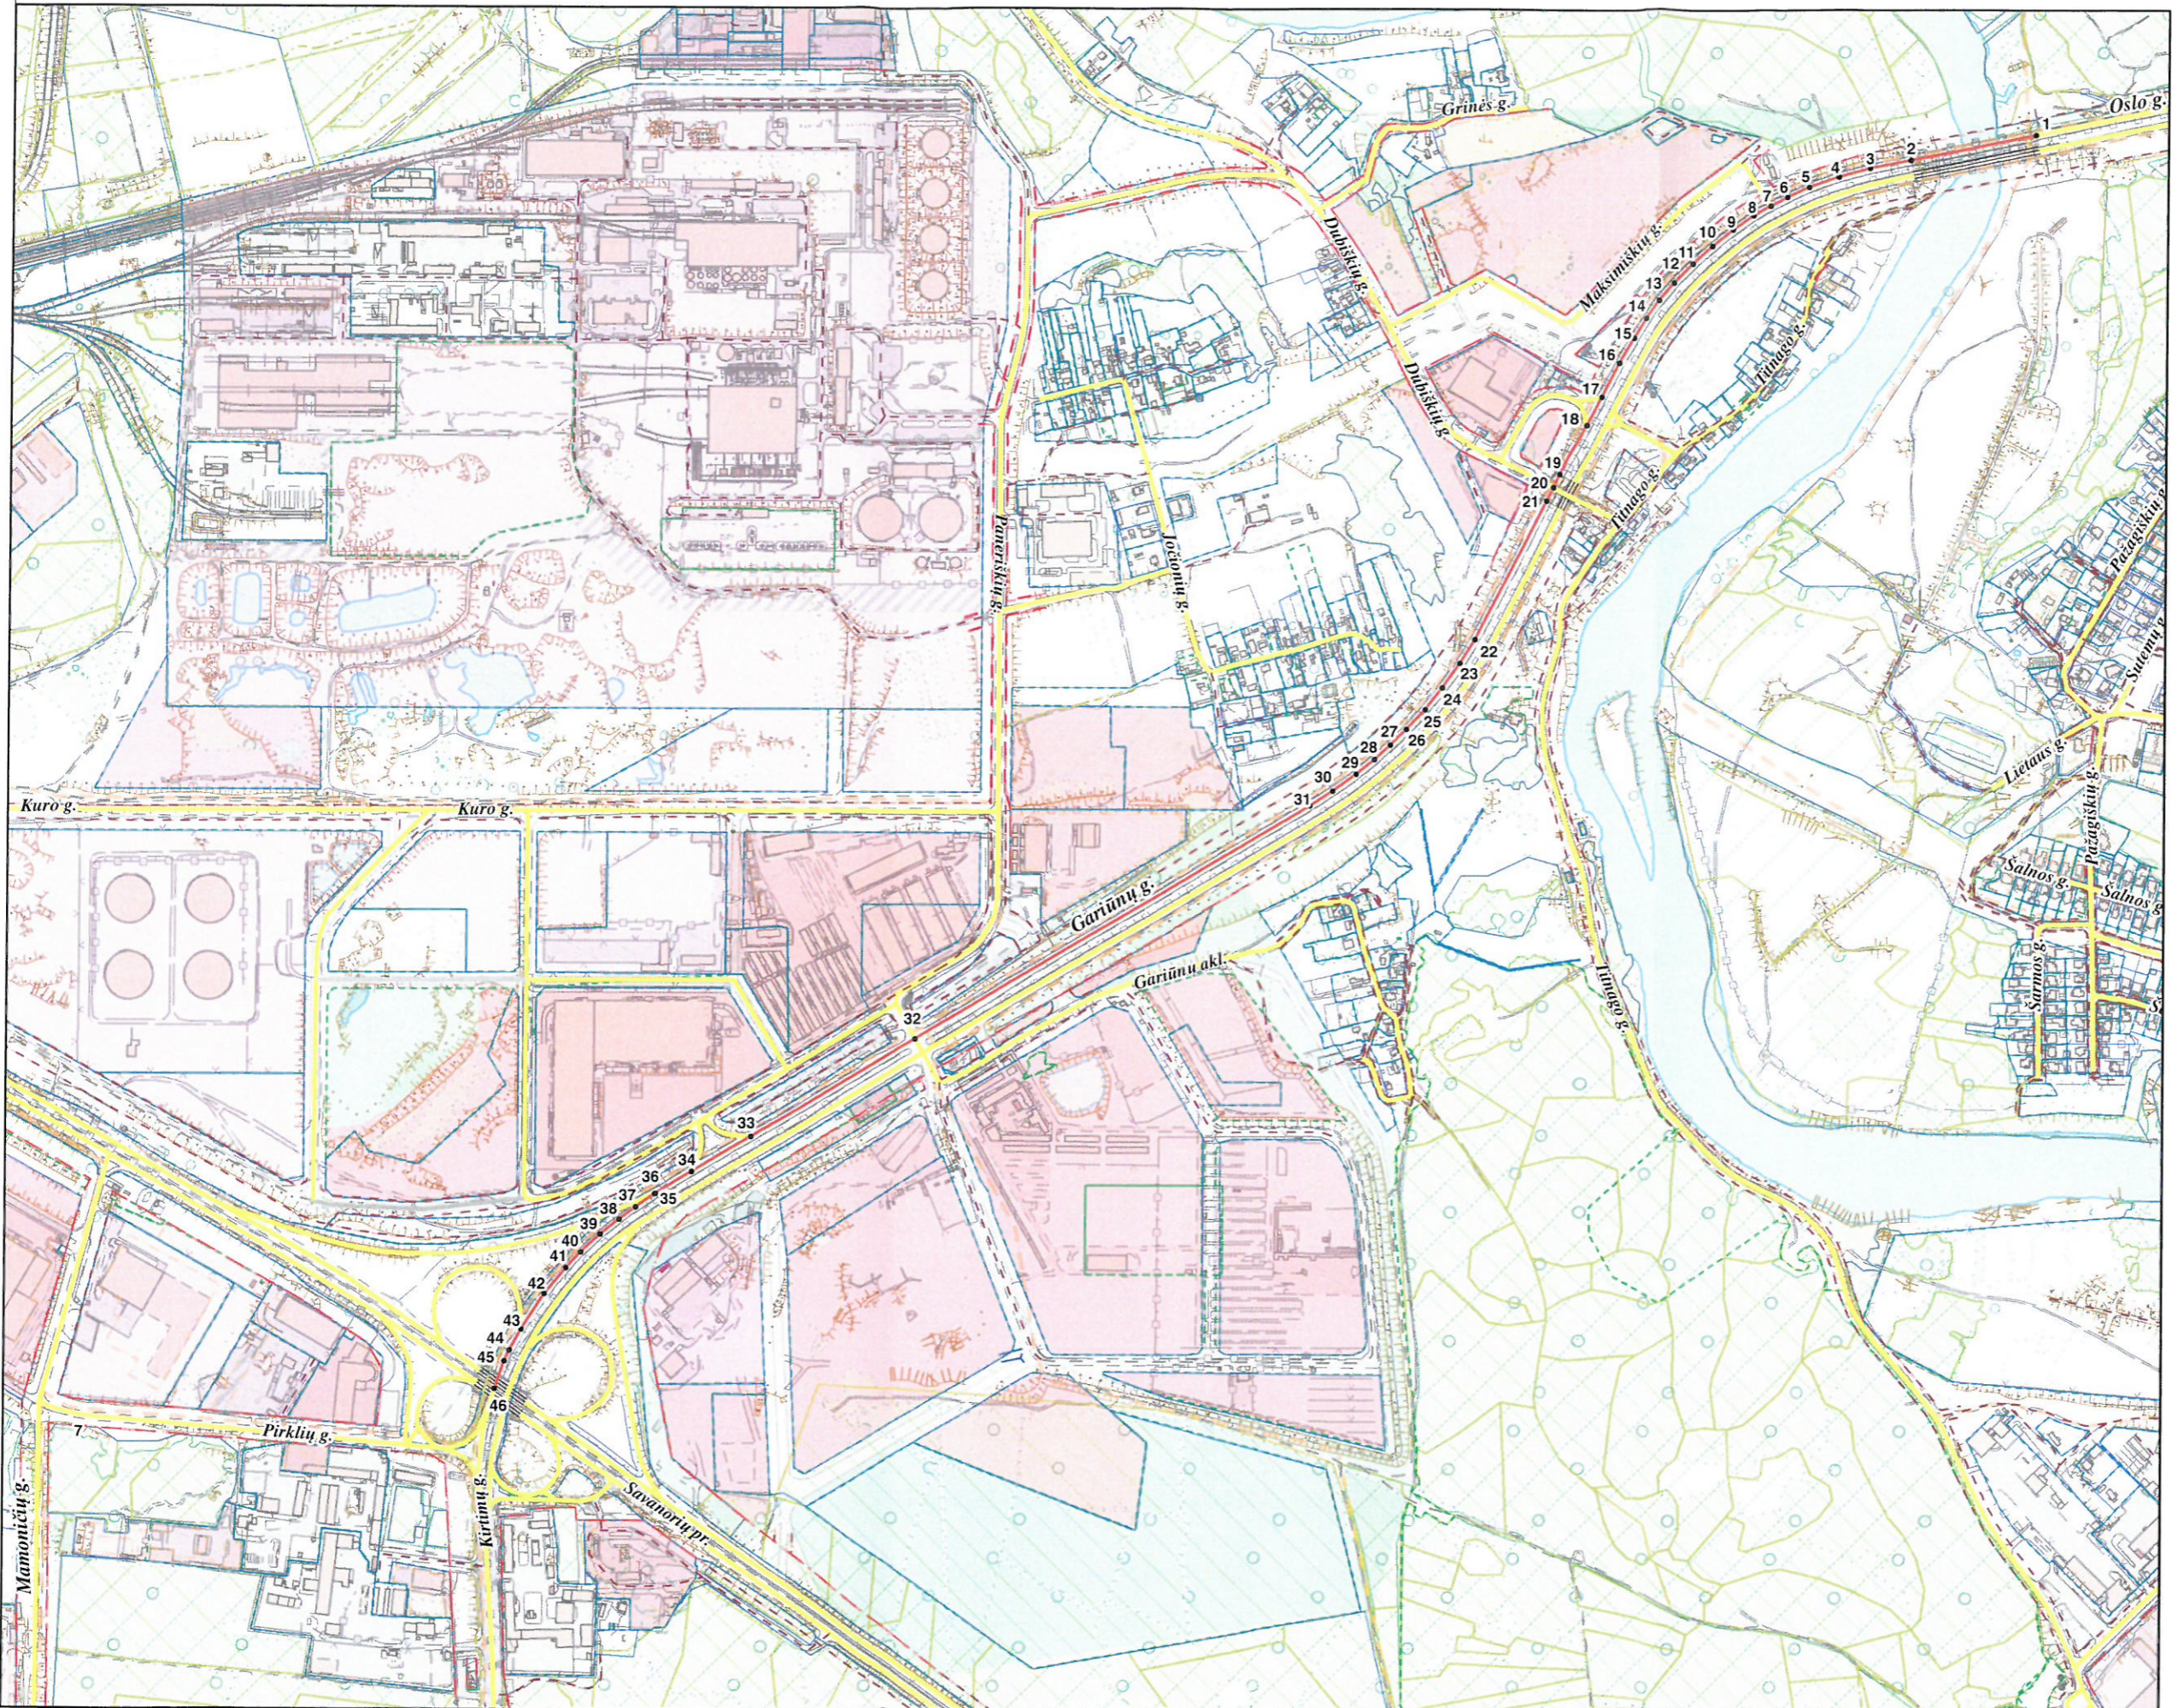

PAVADINIMŲ GATVĖMS, PASTATAMS, STATINIAMS IR KITIEMS OBJEKTAMS SUVEIKIMO, KEITIMO IR ĮTRAUKIMO Į APSKAITĄ TVARKOS APRAŠO I PRIEDAS

Vilniaus miesto savivaldybės tarybos
2017 m. _____ d. sprendimo Nr. _____
priedas

Kartografinis pagrindas	KDB 500V
Gatvės taškų koordinacių nustatymo būdas	Grafinis

GATVIŲ TAŠKŲ KOORDINACIŲ ŽINIARAŠTIS

Gariūnų g. - taškų Nr. plane 1 - 46

NR.PLANE	X	Y
1	6059953,32	576388,13
2	6059918,25	576216,78
3	6059907,18	576160,65
4	6059895,11	576115,52
5	6059880,92	576075,54
6	6059867,31	576044,65
7	6059854,68	576021,47
8	6059841,23	575997,62
9	6059821,39	575967,58
10	6059798,82	575938,45
11	6059773,88	575911,33
12	6059746,93	575884,93
13	6059722,02	575864,36
14	6059697,6	575846,16
15	6059670,47	575828,68
16	6059636,06	575808,98
17	6059588,33	575784,38
18	6059548,74	575763,98
19	6059479,85	575728,49
20	6059461,16	575719,3
21	6059441,93	575709,84
22	6059248,98	575609,97
23	6059215,63	575589,79
24	6059181,45	575566,53
25	6059150,9	575543,56
26	6059123,44	575517,49
27	6059101,39	575495,92
28	6059081,13	575473,5
29	6059060,43	575447,82
30	6059037,1	575414,8
31	6059016,36	575383,7
32	6058688,66	574836,28
33	6058551,53	574608,79
34	6058502,3	574527,14
35	6058471,65	574476,28
36	6058471,16	574475,47
37	6058452,64	574449,33
38	6058435,35	574427,1
39	6058414,56	574401,17
40	6058389,25	574374,38
41	6058367,05	574353,93
42	6058330,97	574323,7
43	6058280,98	574291,81
44	6058251,55	574275,45
45	6058236,29	574268,49
46	6058197,3	574255,16

PATEIKIA:
Vilniaus miesto savivaldybės administracijos
Miesto plėtros departamento direktoriaus pavaduotoja

Handwritten signature

Paaukinti sen.