


VILNIAUS MIESTO SAVIVALDYBĖS FABIJONIŠKIŲ SENIŪNIJOS  
Ateities g. Nr.22, Nr. 24, Nr. 26, Nr. 26A, Nr. 28  
ADRESŲ NUMERIŲ KEITIMO PLANAS

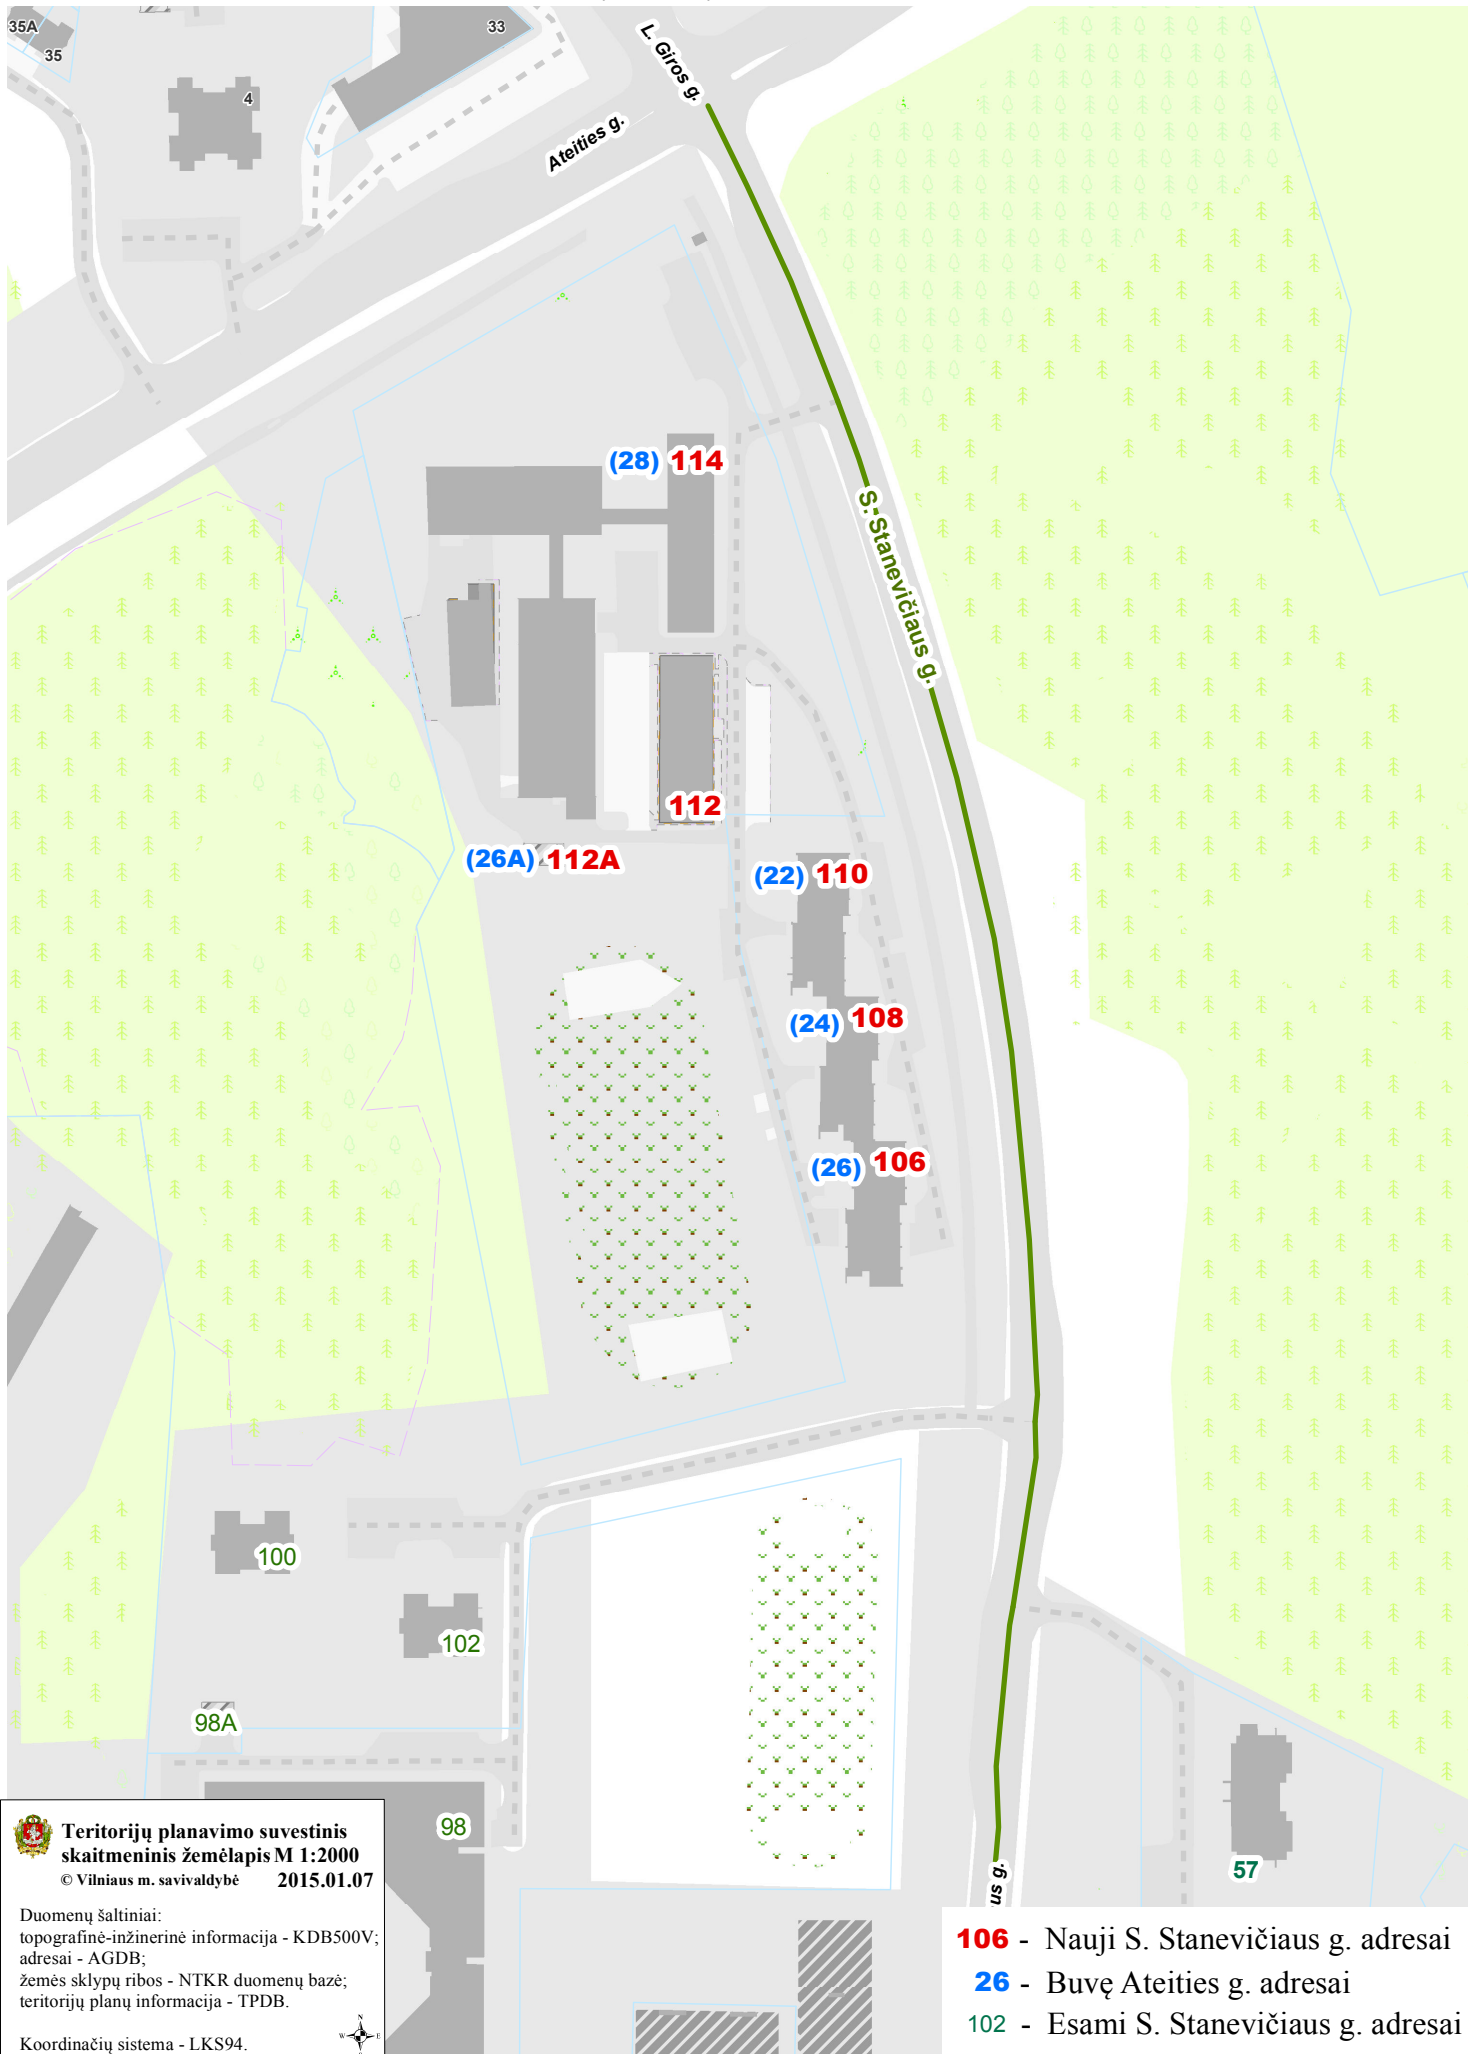

**Teritorijų planavimo suvestinis  
skaitmeninis žemėlapis M 1:2000**  
© Vilniaus m. savivaldybė 2015.01.07

Duomenų šaltiniai:  
topografinė-inžinerinė informacija - KDB500V;  
adresai - AGDB;  
žemės sklypų ribos - NTKR duomenų bazė;  
teritorijų planų informacija - TPDB.

Koordinacių sistema - LKS94.

