


VILNIAUS KIEMAS



Vaizdas į Kirdieju rūmus iš vidinio kiemo



Rūdio ir pirmo aukšto planas M1:200

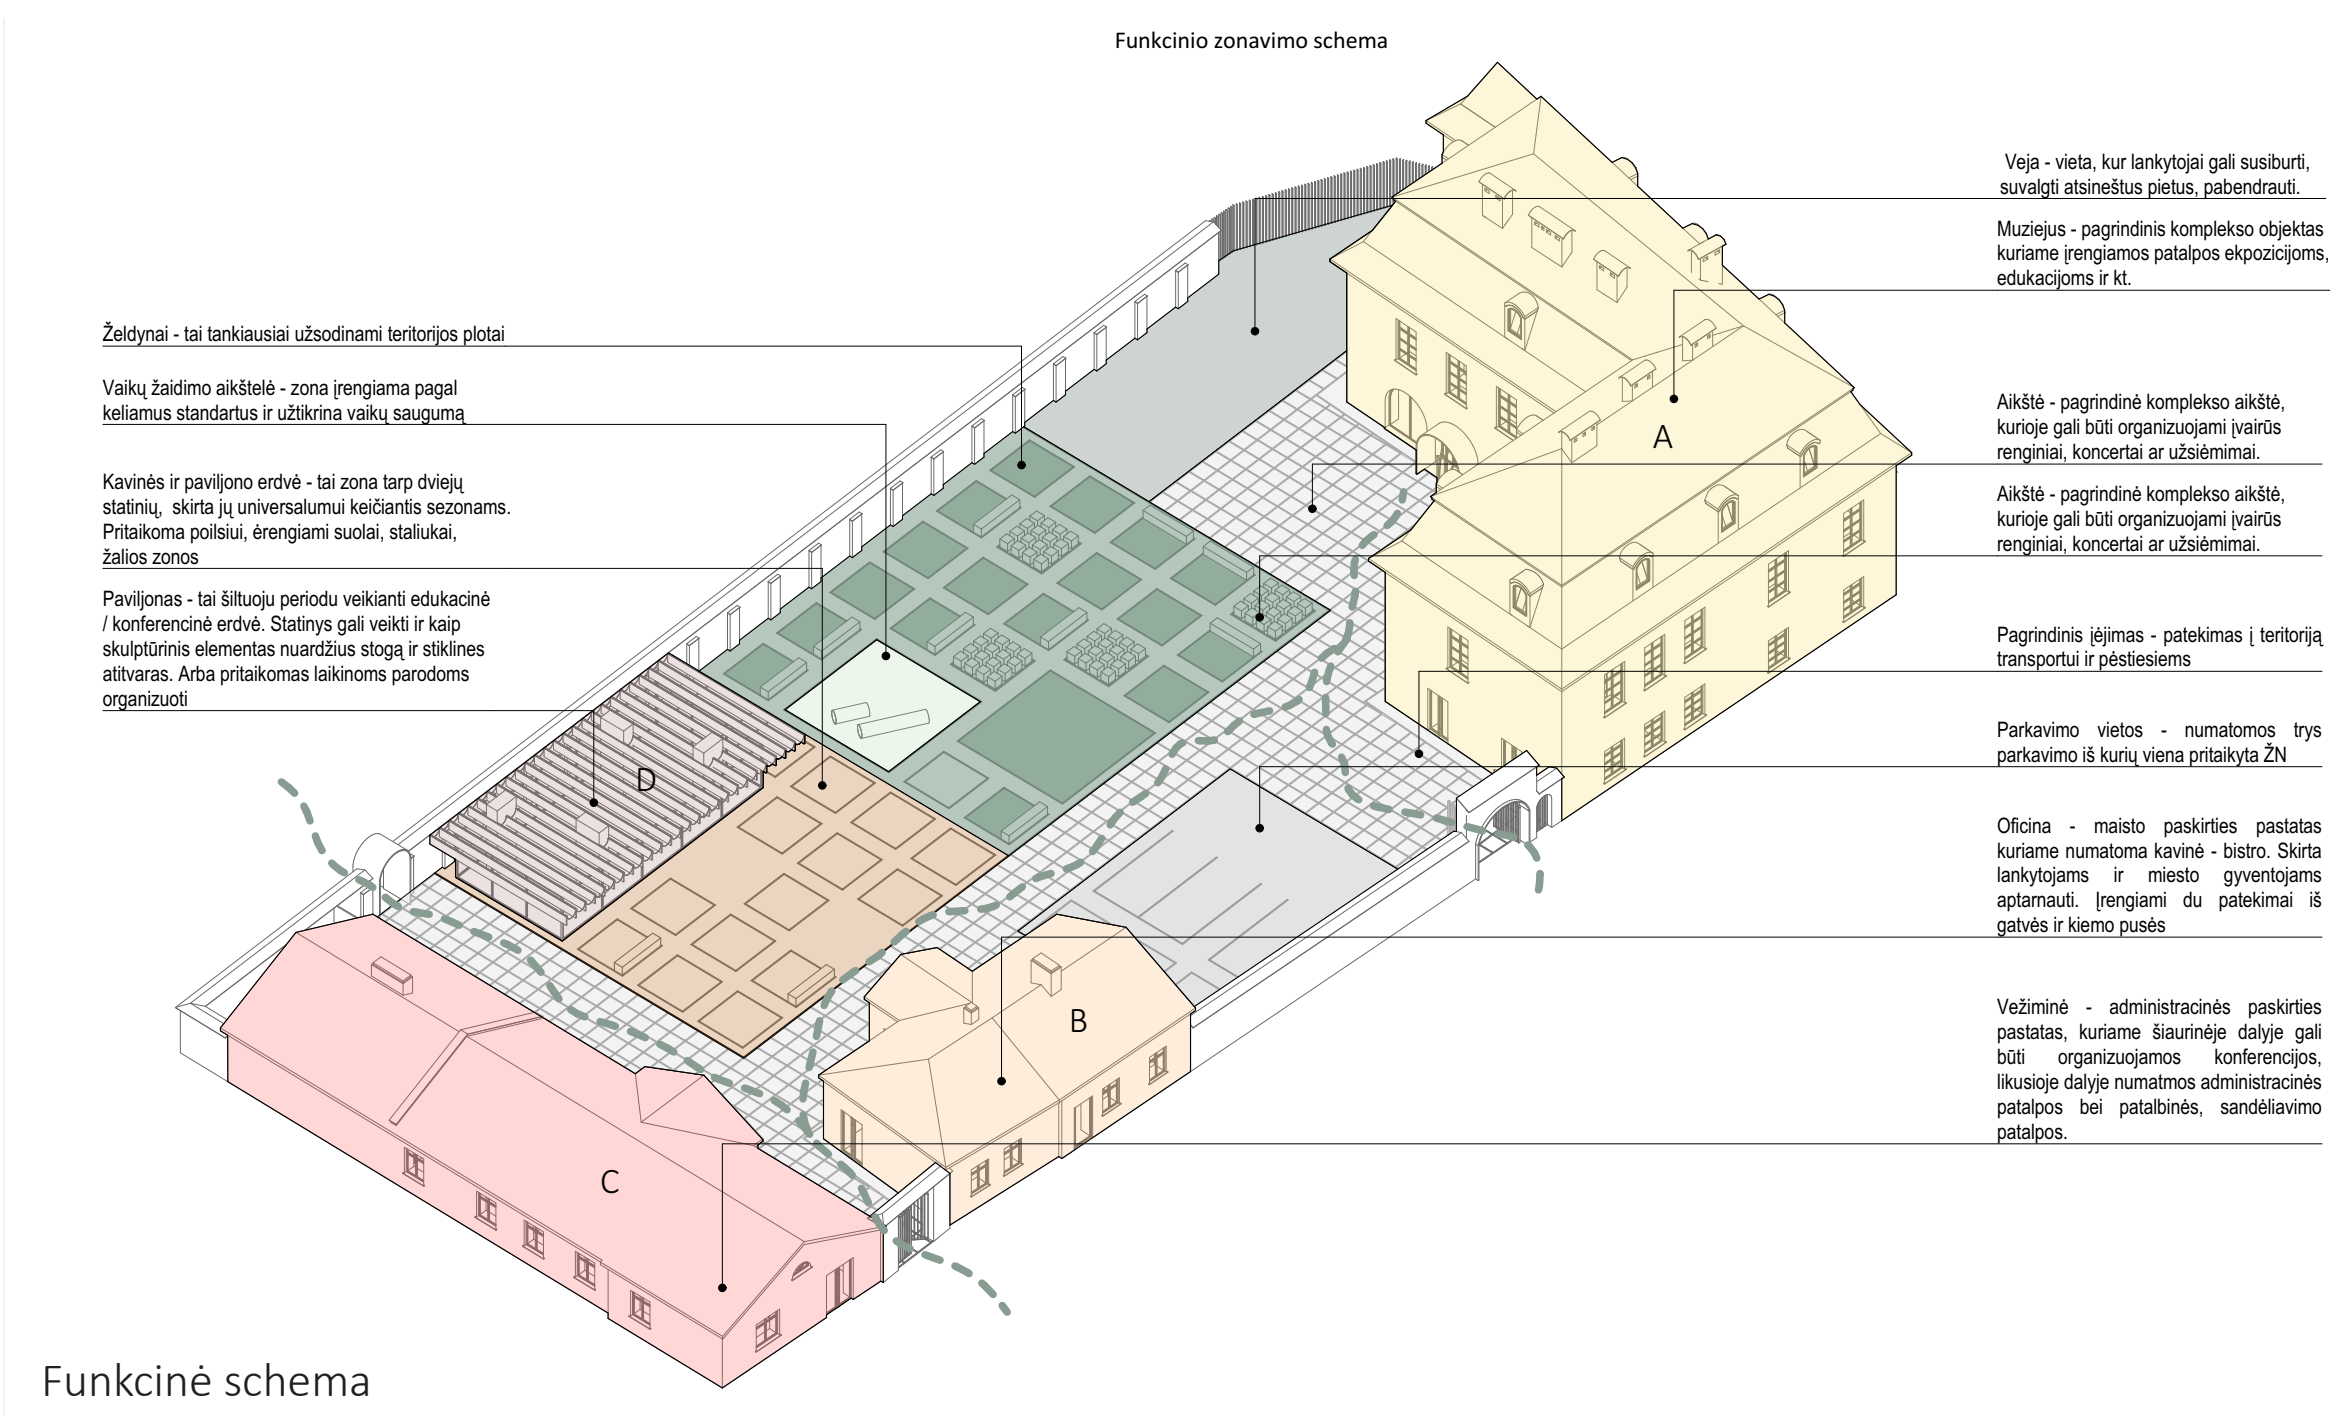

Funkcinė schema



Vaizdas iš Barberos Radvilaitės g.



Pjūvis B-B M1:200

