

Rūšio patalpų eksplikacija

R_1	Automobilių saugykla	1290,1 m ²
R_2	Dviračių saugykla	18,4 m ²
R_3	Techninės patalpos	28,2 m ²
R_4	Atliekų patalpa	10,3 m ²
		Viso: 1347,0 m ²
K_1	Komercinės patalpos	51,4 m ²
K_2	Komercinės patalpos	59,4 m ²
K_3	Komercinės patalpos	135,8 m ²
K_4	Komercinės patalpos	54,0 m ²
		Viso komerc.: 300,6 m ²
		Viso: 1647,6 m ²

Šiluminis ir vandens mazgai po K_4 patalpomis

Atestato Nr.	Projektuotojas: "A.VYŠNIAUSKO ARCHITEKTŲ DIRBTUVĖS"			Objektas:	Poilsio namų, Mildos g. 4, Vilniuje, statybos projektas	
A355	P V	A.Vyšniauskas	2022-10	Brėžinys:	Rūšio a. planas	
A1314	PDV	A.Balkevičiūtė	2022-10			Laida 0
	arch.	A.Balkevičiūtė	2022-10			1:200
Etapas	Užsakovas: UAB "Mildos turtas"			Objekto nr.:	04/22	Lapas Lapų
PP						

1 a. patalpų eksplikacija

1_1	Recepcija	118,65 m ²
1_2	Koridorius	64,23 m ²
1_3	Koridorius	32,22 m ²
A_101	Poilsio patalpos	39,20 m ²
A_102	Poilsio patalpos	53,95 m ²
A_103	Poilsio patalpos	23,40 m ²
A_104	Poilsio patalpos	24,90 m ²
A_105	Poilsio patalpos	23,48 m ²
A_106	Poilsio patalpos	25,45 m ²
A_107	Poilsio patalpos	24,10 m ²

A_108	Poilsio patalpos	25,44 m ²	A_118	Poilsio patalpos	23,33 m ²
A_109	Poilsio patalpos	25,97 m ²	A_119	Poilsio patalpos	23,33 m ²
A_110	Poilsio patalpos	26,14 m ²	A_120	Poilsio patalpos	26,95 m ²
A_111	Poilsio patalpos	32,86 m ²	A_121	Poilsio patalpos	23,01 m ²
A_112	Poilsio patalpos	19,20 m ²	A_122	Poilsio patalpos	23,68 m ²
A_113	Poilsio patalpos	21,90 m ²	A_123	Poilsio patalpos	23,68 m ²
A_114	Poilsio patalpos	19,52 m ²	A_124	Poilsio patalpos	24,28 m ²
A_115	Poilsio patalpos	22,29 m ²	A_125	Poilsio patalpos	41,21 m ²
A_116	Poilsio patalpos	28,81 m ²	A_126	Poilsio patalpos	23,43 m ²
A_117	Poilsio patalpos	33,61 m ²	A_127	Poilsio patalpos	25,97 m ²

Viso: **944,20 m²**



Projektuotojas:		Objektas:	
Atestato Nr.	"A.VYŠNIAUSKO ARCHITEKTŲ DIRBTUVĖS"	Poilsio namų, Mildos g. 4, Vilniuje, statybos projektas	
A355	P V A.Vyšniauskas 2022-10	Brėžinys:	Pirmo aukšto planas
A1314	PDV A.Balkevičiūtė 2022-10	1:200	
	arch. A.Balkevičiūtė 2022-10		
Etapas	Užsakovas:	Objekto nr.:	Lapas
PP	UAB "Mildos turtas"	04/22	Lapų

2 a. patalpų eksplikacija

2_1 Holas - koridorius 118,34 m²

A_201	Poilsio patalpos	23,33 m ²
A_202	Poilsio patalpos	23,33 m ²
A_203	Poilsio patalpos	26,95 m ²
A_204	Poilsio patalpos	23,01 m ²
A_205	Poilsio patalpos	23,68 m ²
A_206	Poilsio patalpos	23,68 m ²
A_207	Poilsio patalpos	24,28 m ²
A_208	Poilsio patalpos	41,21 m ²
A_209	Poilsio patalpos	23,43 m ²
A_210	Poilsio patalpos	22,42 m ²
A_211	Poilsio patalpos	33,09 m ²
A_212	Poilsio patalpos	28,89 m ²
A_213	Poilsio patalpos	28,89 m ²



A_214	Poilsio patalpos	29,42 m ²
A_215	Poilsio patalpos	40,18 m ²
A_216	Poilsio patalpos	53,95 m ²
A_217	Poilsio patalpos	23,45 m ²
A_218	Poilsio patalpos	25,63 m ²
A_219	Poilsio patalpos	23,45 m ²
A_220	Poilsio patalpos	25,44 m ²
A_221	Poilsio patalpos	24,09 m ²
A_222	Poilsio patalpos	25,44 m ²
A_223	Poilsio patalpos	25,97 m ²
A_224	Poilsio patalpos	25,50 m ²
A_225	Poilsio patalpos	32,86 m ²
A_226	Poilsio patalpos	19,22 m ²
A_227	Poilsio patalpos	21,91 m ²

A_228	Poilsio patalpos	19,48 m ²
A_229	Poilsio patalpos	22,27 m ²
A_230	Poilsio patalpos	24,82 m ²
A_231	Poilsio patalpos	33,61 m ²
A_232	Poilsio patalpos	21,68 m ²
A_233	Poilsio patalpos	31,29 m ²
A_234	Poilsio patalpos	26,24 m ²
A_235	Poilsio patalpos	22,35 m ²
A_236	Poilsio patalpos	18,75 m ²
A_237	Poilsio patalpos	22,35 m ²
A_238	Poilsio patalpos	18,75 m ²
A_239	Poilsio patalpos	40,25 m ²
A_240	Poilsio patalpos	40,08 m ²

Viso: **1202,96 m²**

Projektuotojas:		Objektas:	
Atestato Nr.	*A.VYŠNIAUSKO ARCHITEKTŲ DIRBTUVĖS*	Poilsio namų, Mildos g. 4, Vilniuje, statybos projektas	
A355	P V A.Vyšniauskas	2022-10	Brėžinys: Antro aukšto planas
A1314	PDV A.Balkevičiūtė	2022-10	
	arch. A.Balkevičiūtė	2022-10	1:200
Etapas	Užsakovas:	Objekto nr.:	Lapas
PP	UAB "Mildos turtas"	04/22	Lapų

3 a. patalpų eksplikacija

3_1 Holas - koridorius 175,93 m²

A_301	Poilsio patalpos	32,81 m ²
A_302	Poilsio patalpos	58,53 m ²
A_303	Poilsio patalpos	45,96 m ²
A_304	Poilsio patalpos	28,73 m ²
A_305	Poilsio patalpos	41,12 m ²
A_306	Poilsio patalpos	50,72 m ²
A_307	Poilsio patalpos	38,72 m ²
A_308	Poilsio patalpos	36,86 m ²
A_309	Poilsio patalpos	54,17 m ²
A_310	Poilsio patalpos	50,46 m ²
A_311	Poilsio patalpos	50,46 m ²
A_312	Poilsio patalpos	29,40 m ²
A_313	Poilsio patalpos	55,35 m ²




A_314	Poilsio patalpos	43,40 m ²
A_315	Poilsio patalpos	22,77 m ²
A_316	Poilsio patalpos	48,51 m ²
A_317	Poilsio patalpos	22,77 m ²
A_318	Poilsio patalpos	48,25 m ²
A_319	Poilsio patalpos	23,54 m ²
A_320	Poilsio patalpos	48,27 m ²
A_321	Poilsio patalpos	39,41 m ²
A_322	Poilsio patalpos	45,40 m ²
A_323	Poilsio patalpos	55,72 m ²
A_324	Poilsio patalpos	19,19 m ²
A_325	Poilsio patalpos	21,91 m ²
A_326	Poilsio patalpos	47,55 m ²
A_327	Poilsio patalpos	57,82 m ²
A_328	Poilsio patalpos	42,93 m ²
A_329	Poilsio patalpos	55,60 m ²
A_330	Poilsio patalpos	21,68 m ²
A_331	Poilsio patalpos	32,04 m ²
A_332	Poilsio patalpos	26,89 m ²
A_333	Poilsio patalpos	22,37 m ²
A_334	Poilsio patalpos	18,75 m ²
A_335	Poilsio patalpos	22,37 m ²
A_336	Poilsio patalpos	18,75 m ²
A_337	Poilsio patalpos	41,02 m ²
A_338	Poilsio patalpos	40,62 m ²

Viso: **1677,87 m²**

Atestato Nr.	Projektuotojas: "A.VYŠNIAUSKO ARCHITEKTŲ DIRBTUVĖS"			Objektas: Poilsio namų Mildos g. 4, Vilniuje, statybos projektas
A355	P V	A.Vyšniauskas	2022-10	Brėžinys: Trečio aukšto planas
A1314	PDV	A.Balkevičiūtė	2022-10	
	arch.	A.Balkevičiūtė	2022-10	1:200
Etapas	Užsakovas: UAB "Mildos turtas"			Objekto nr.: 04/22
PP				Lapas Lapų

Antresolės a. patalpų eksplikacija

4_1	Holas - koridorius	24,15 m ²
A_401	Poilsio patalpos	45,16 m ²
A_402	Poilsio patalpos	22,35 m ²
A_403	Poilsio patalpos	46,10 m ²
A_404	Poilsio patalpos	51,20 m ²
A_405	Poilsio patalpos	51,26 m ²
A_406	Poilsio patalpos	49,63 m ²
A_407	Poilsio patalpos	18,74 m ²
A_408	Poilsio patalpos	45,22 m ²
A_409	Poilsio patalpos	26,87 m ²
Viso:		376,99 m ²

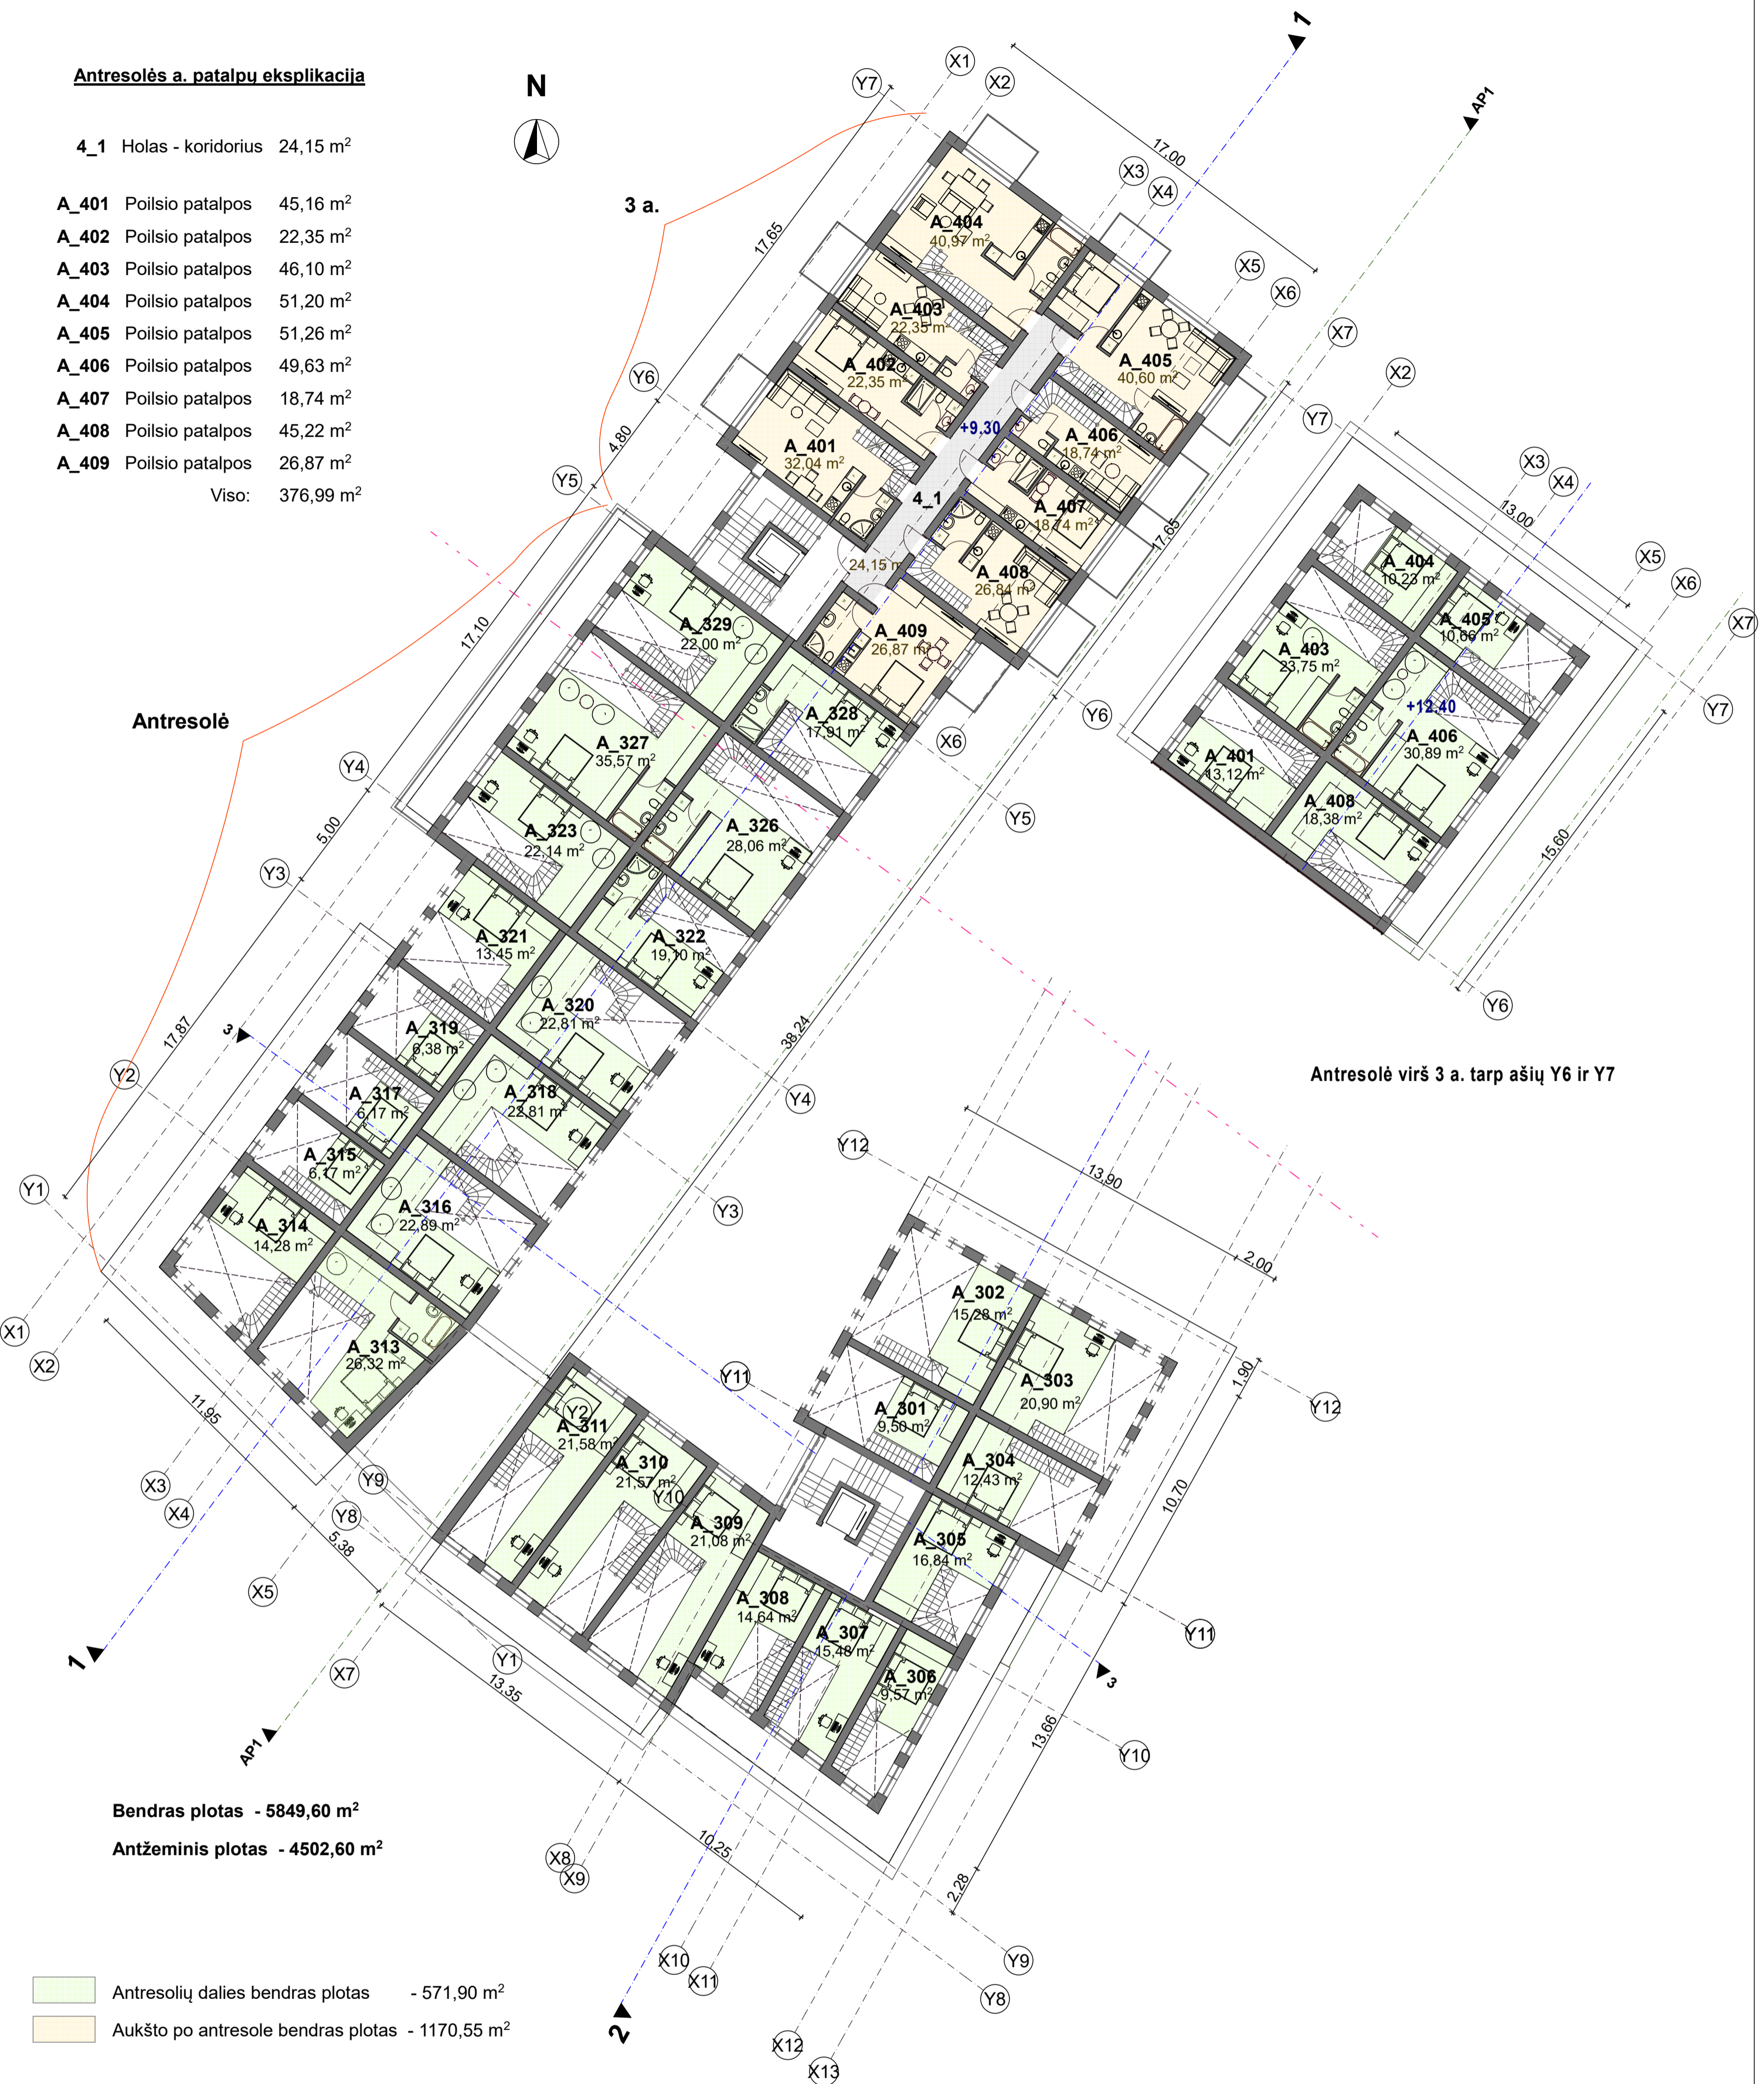


Bendras plotas - 5849,60 m²

Antžeminis plotas - 4502,60 m²

- Antresolių dalies bendras plotas - 571,90 m²
- Aukšto po antresole bendras plotas - 1170,55 m²

Projektuotojas:				Objektas:	
Atestato Nr.	"A.VYŠNIAUSKO ARCHITEKTŲ DIRBTUVĖS"			Poilsio namų Mildos g. 4, Vilniuje, statybos projektas	
A355	P V	A.Vyšniauskas	2022-10	Brėžinys:	Antresolės planas
A1314	PDV	A.Balkevičiūtė	2022-10	1:200	
Etapas	Užsakovas:			Objekto nr.:	Lapas
PP	UAB "Mildos turtas"			04/22	Lapų

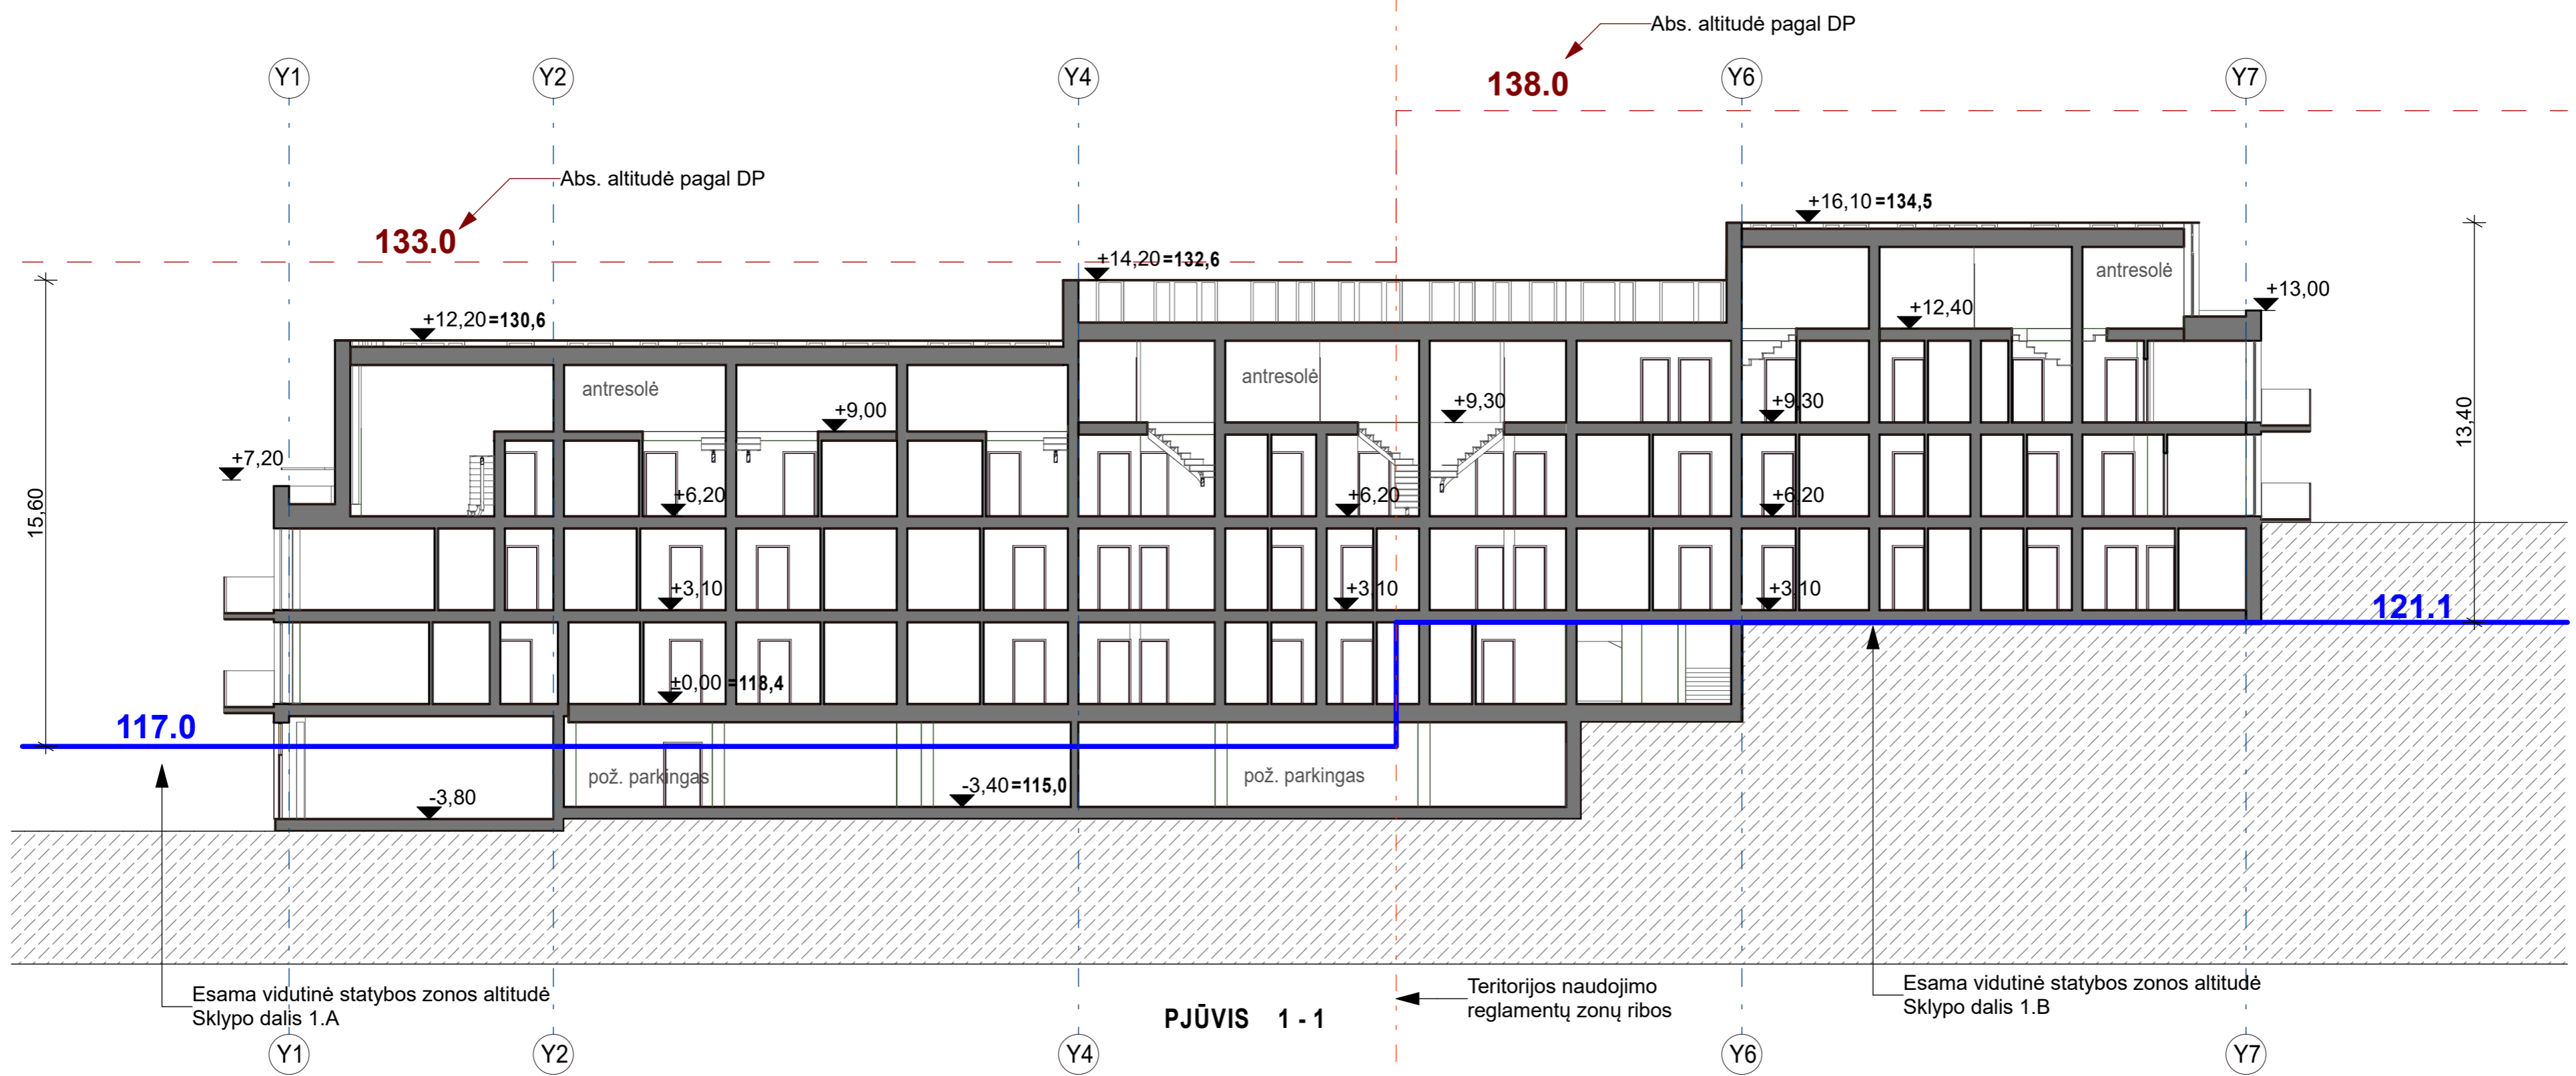


PJŪVIS 1 - 1





AKSONOMETRINIS PJŪVIS A1 - A1

Projektuotojas:				Objektas:			
Atestato Nr.	"A.VYŠNIAUSKO ARCHITEKTŲ DIRBTUVĖS"			Poilsio namų Mildos g. 4, Vilniuje, statybos projektas			
A355	P V	A.Vyšniauskas	2022-10	Brėžinys:			Laida
A1314	PDV	A.Balkevičiūtė	2022-10	Išilginis pjūvis			0
	arch.	A.Balkevičiūtė	2022-10	Objekto nr.:			Lapas Lapų
Etapas	Užsakovas:			04/22			
PP	UAB "Mildos turtas"						

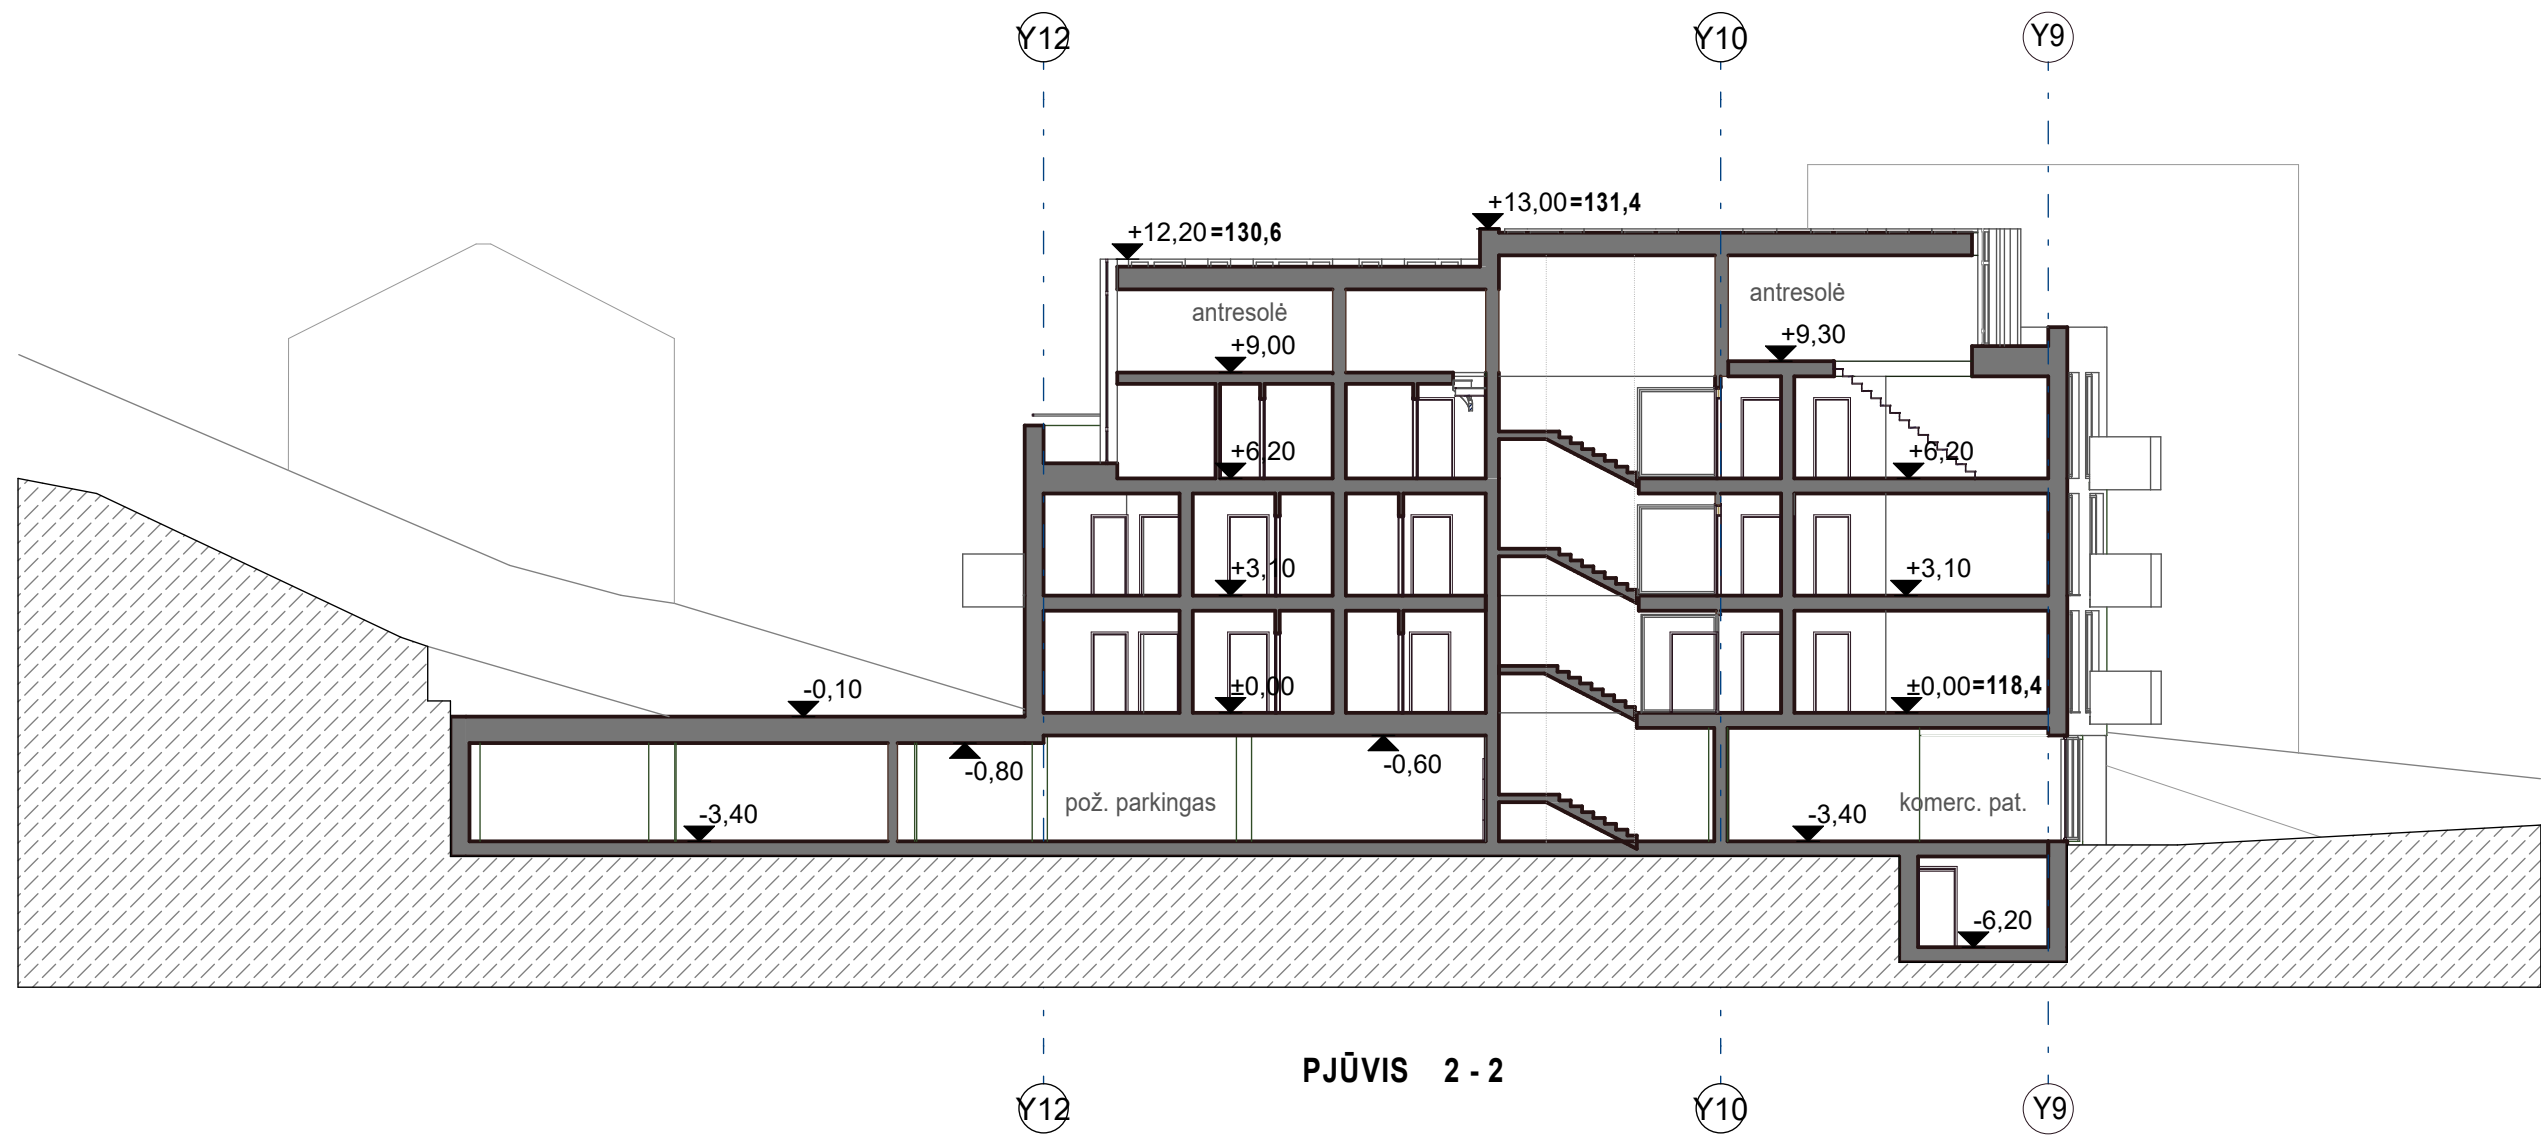


Atestato Nr.	Projektuotojas:				Objektas:		
	"A.VYŠNIAUSKO ARCHITEKTŲ DIRBTUVĖS"				Poilsio namų Mildos g. 4, Vilniuje, statybos projektas		
A355	P V	A.Vyšniauskas		2022-10	Brėžinys:	Pjūvis 2-2	Laida
A1314	PDV	A.Balkevičiūtė		2022-10			0
	arch.	A.Balkevičiūtė		2022-10	1:200		Lapas
Etapas	Užsakovas:				Objekto nr.:		Lapų
PP	UAB "Mildos turtas"				04/22		

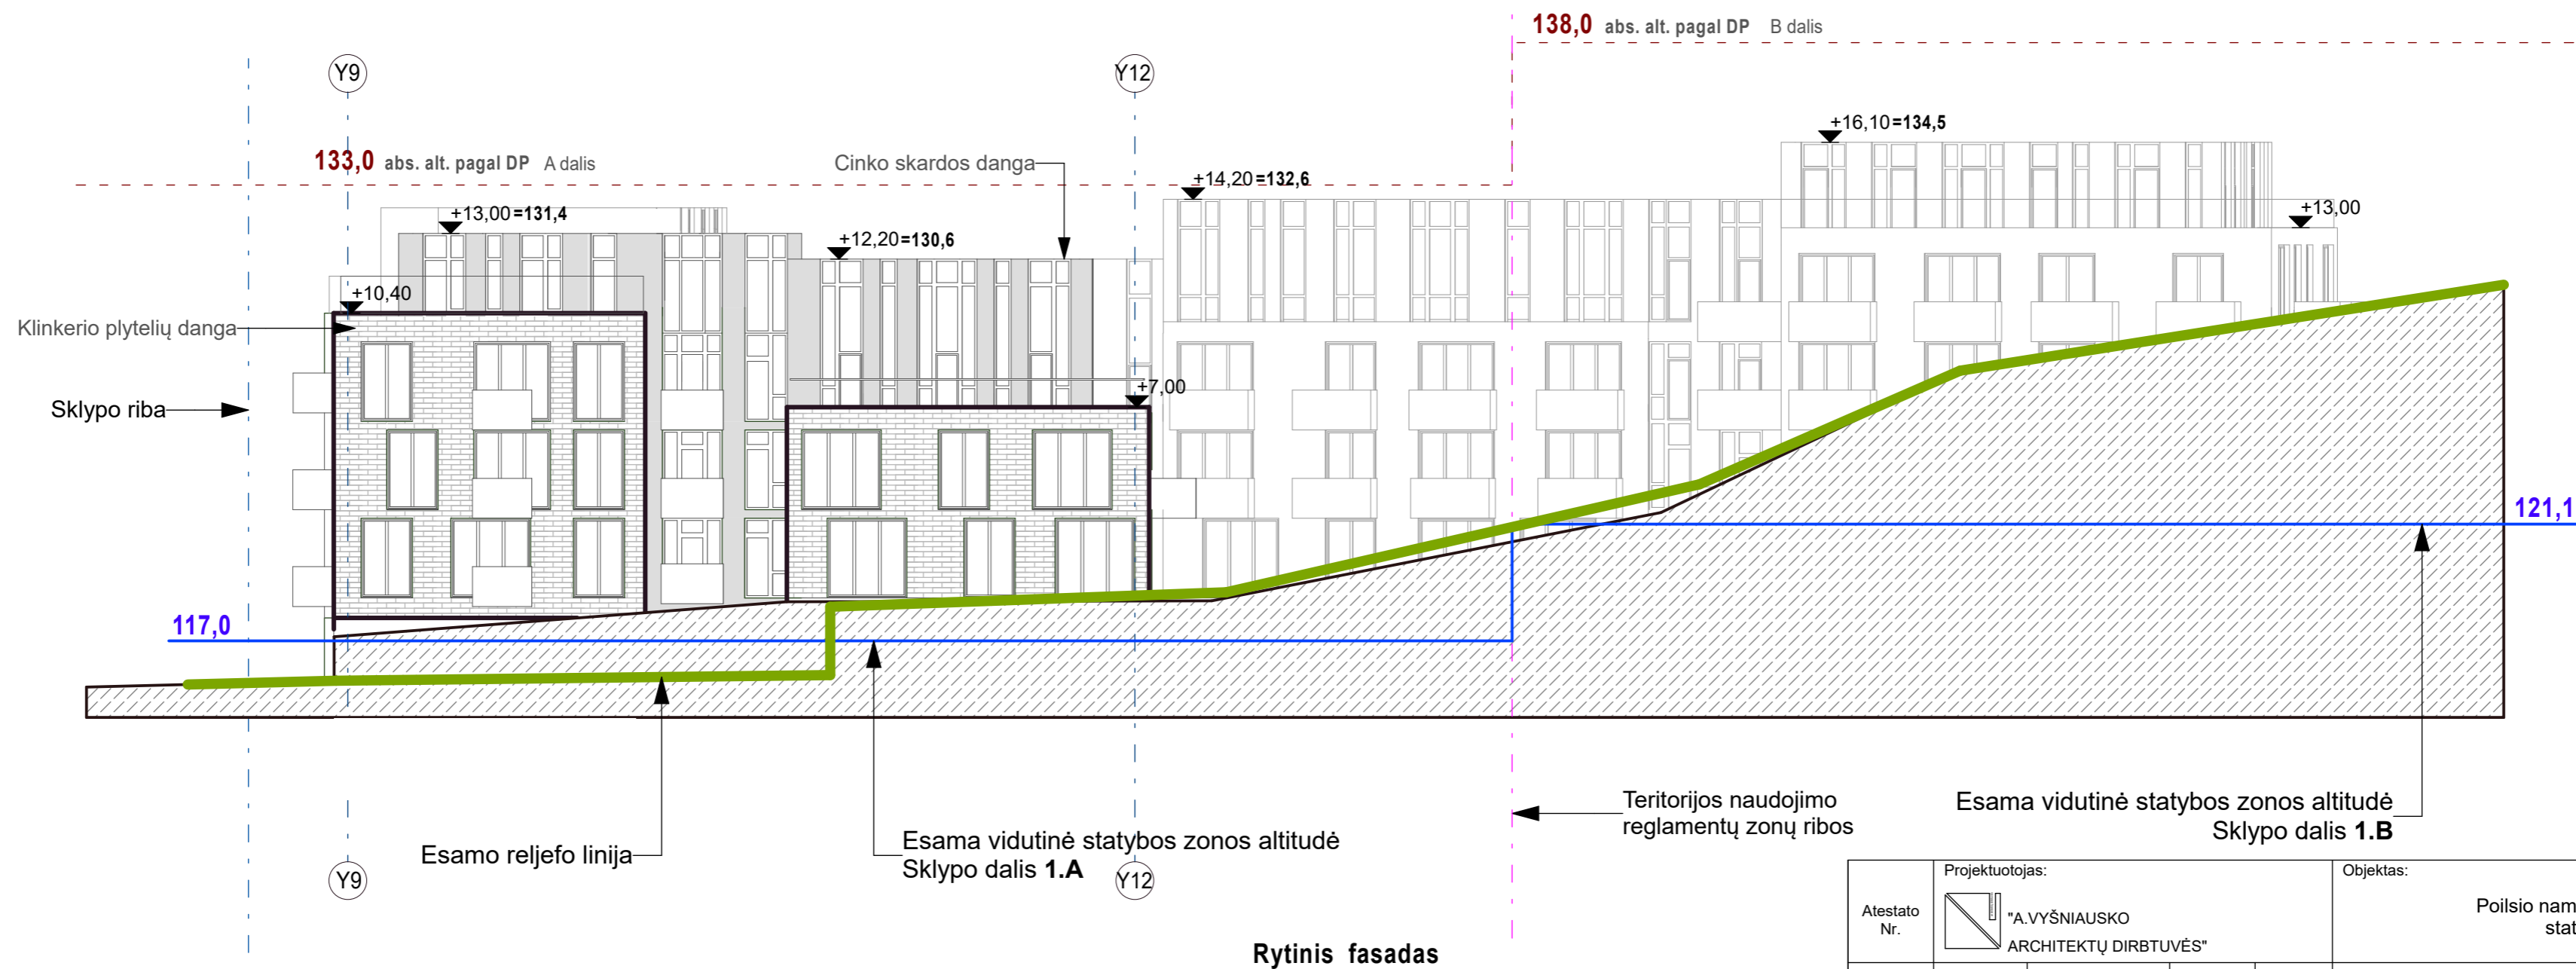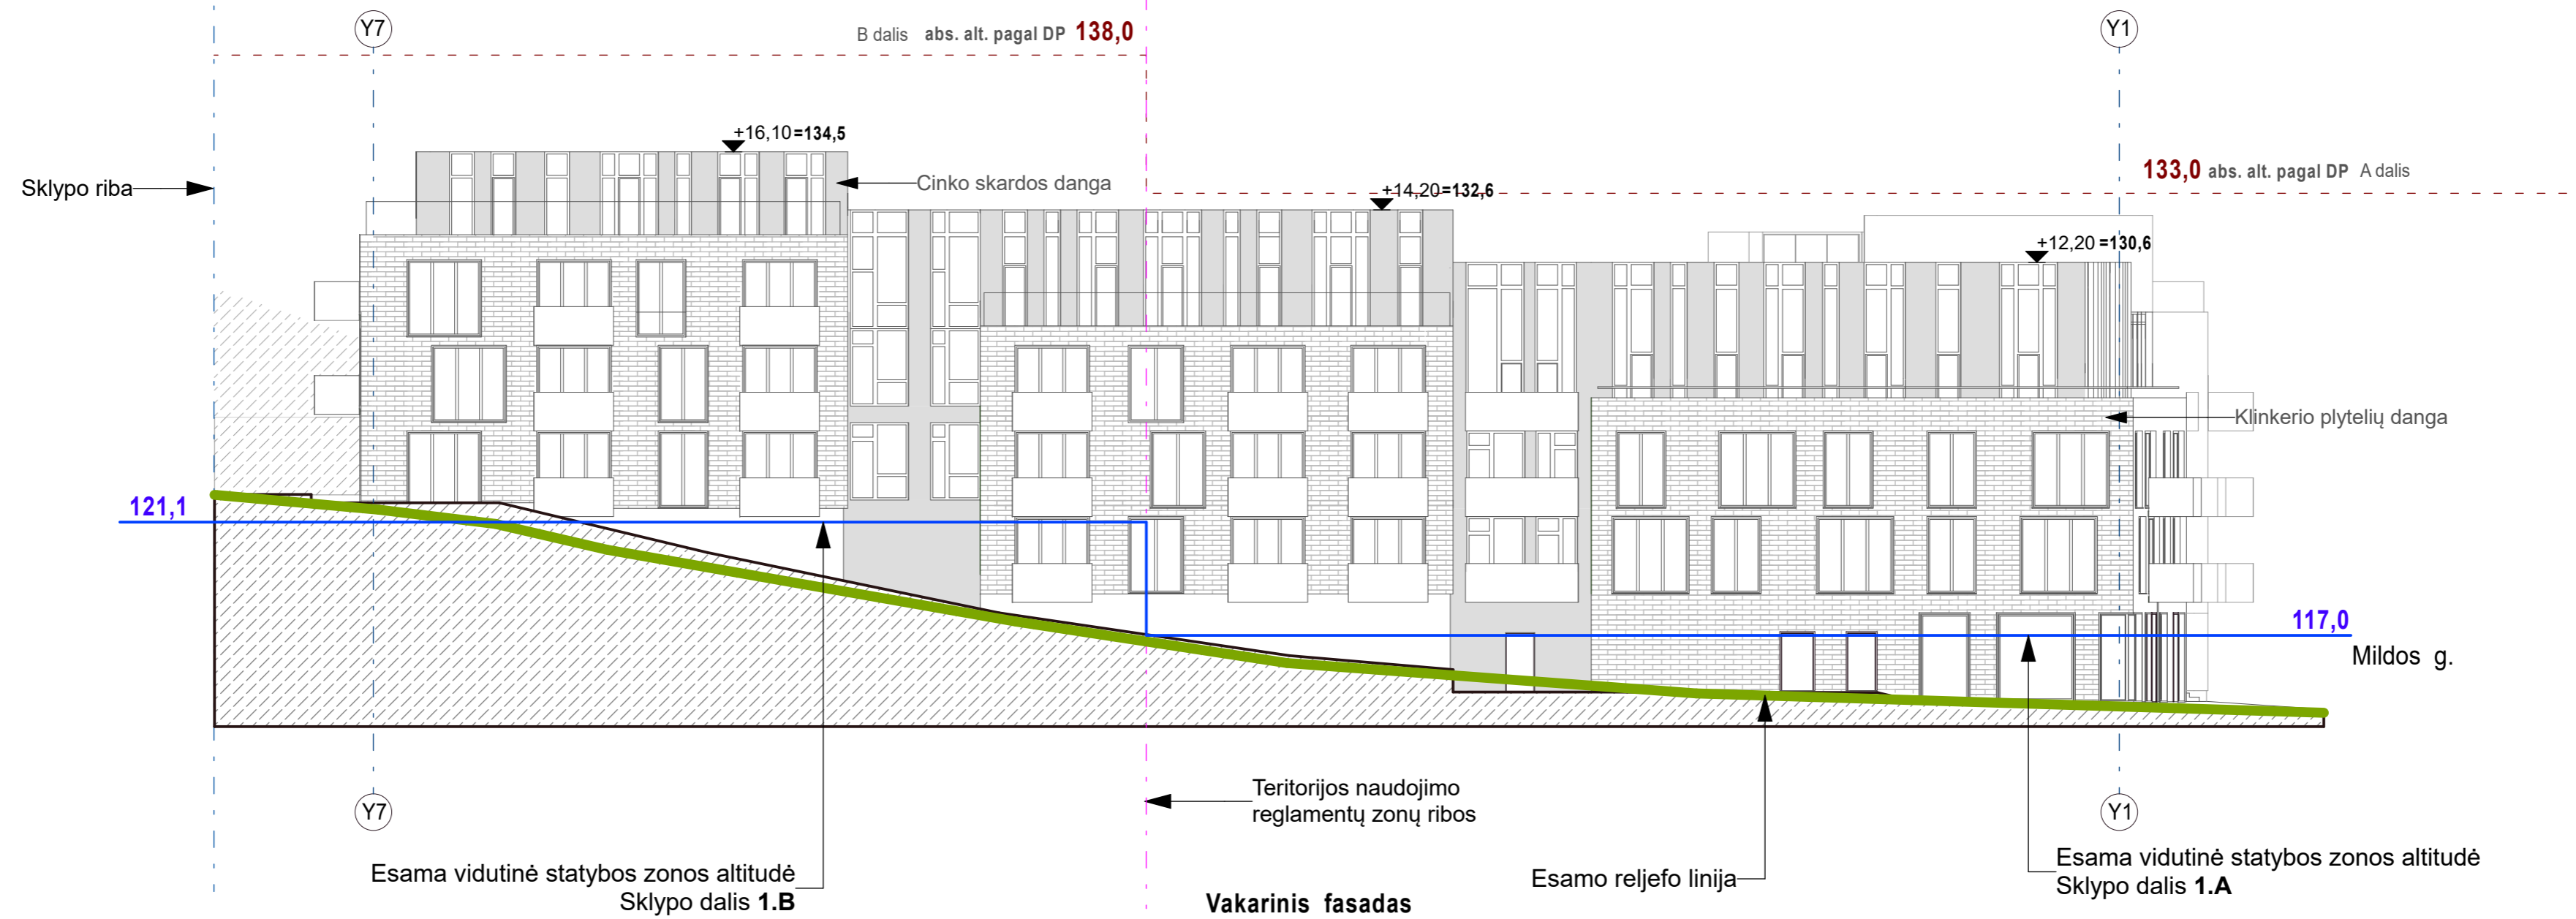


Rytinis fasadas

Atestato Nr.	Projektuotojas: "A.VYŠNIAUSKO ARCHITEKTŲ DIRBTUVĖS"				Objektas: Poilsio namų Mildos g. 4, Vilniuje, statybos projektas	
A355	P V	A.Vyšniauskas		2022-10	Brėžinys: Fasadų išsklotinės sklypo reljefe	Laida
A1314	PDV	A.Balkevičiūtė		2022-10		0
	arch.	A.Balkevičiūtė		2022-10		1:200
Etapas	Užsakovas: UAB "Mildos turtas"				Objekto nr.:	Lapas
PP					04/22	Lapų

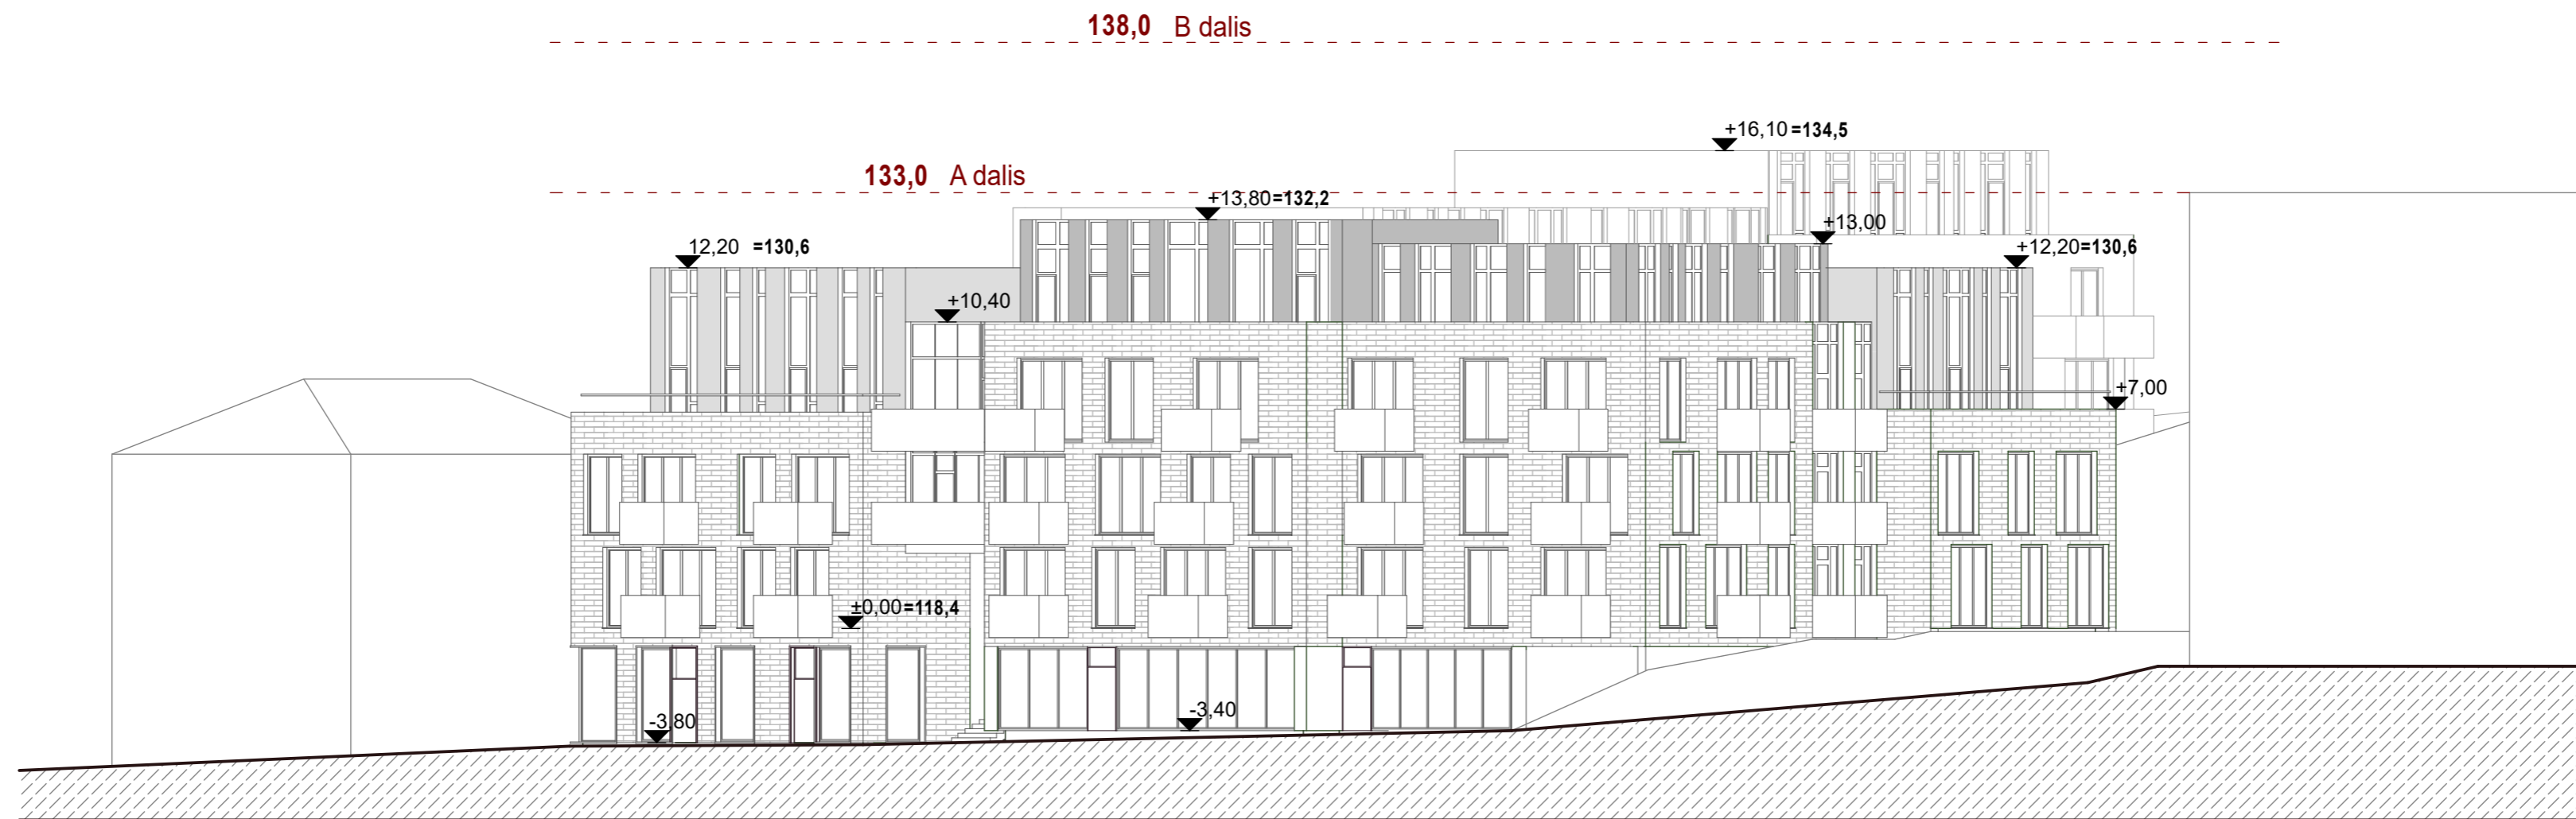

Fasado išklotinė iš pietrytinės pusės (nuo gatvės)

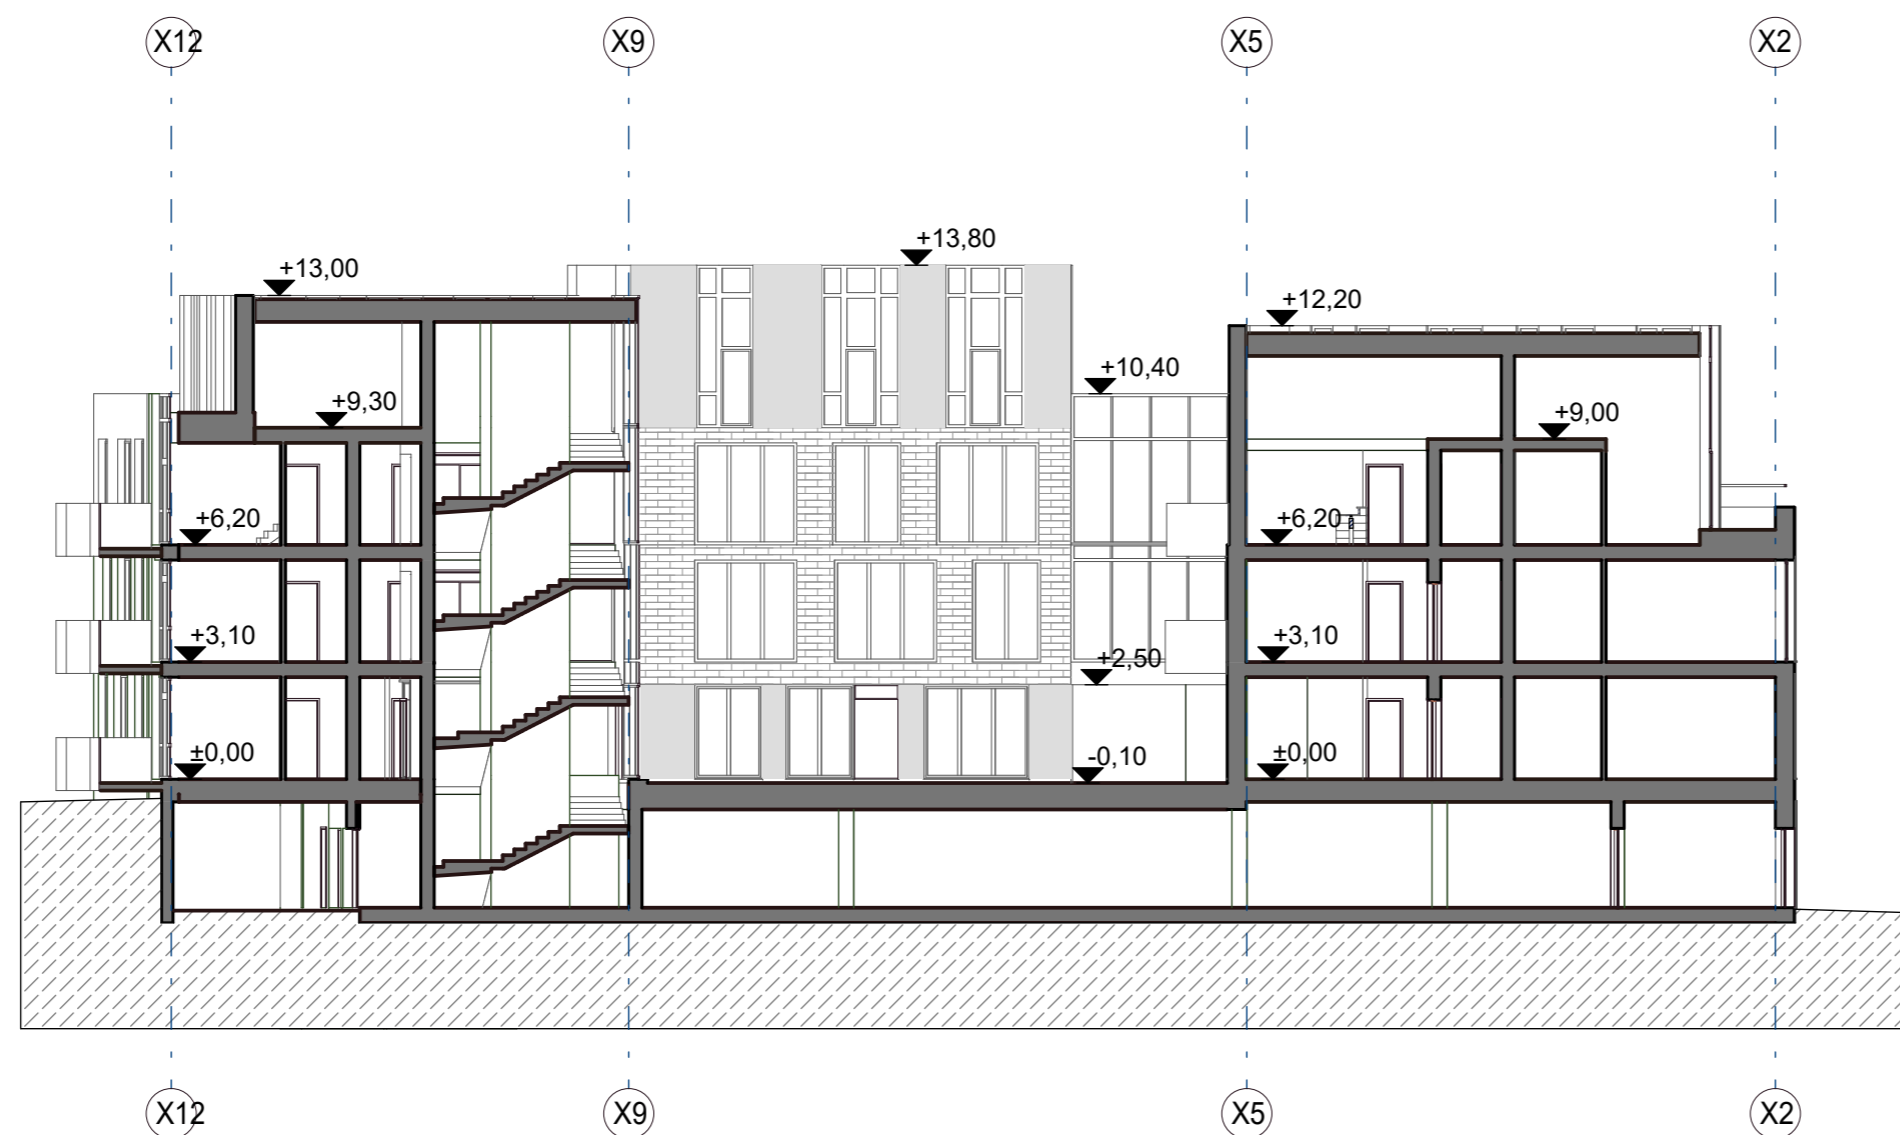

Pjūvis 3-3 Fasadas (iš kiemo pusės)

Projektuotojas:		Objektas:	
Atestato Nr.	"A.VYŠNIAUSKO ARCHITEKTŲ DIRBTUVĖS"	Poilsio namų Mildos g. 4, Vilniuje, statybos projektas	
A355	P V A.Vyšniauskas 2022-10	Brėžinys:	Fasadų išklotinės, Pjūvis 3-3
A1314	PDV A.Balkevičiūtė 2022-10		
Etapas	Užsakovas:	Objekto nr.:	Lapas
PP	UAB "Mildos turtas"		
		04/22	Lapų
			0









