



VILNIAUS MIESTO SAVIVALDYBĖS ADMINISTRACIJA

PRITARIU

Savivaldybės vyriausiasis architektas
(Miesto planavimo departamento direktorius)

(parašas)

2018 m. 08 17 d.

Reg. Nr. PPU 256/18

PROJEKTINIŲ PASIŪLYMŲ RENGIMO UŽDUOTIS

2018 08 30 m.

Vilnius

1. Projektinių pasiūlymų paskirtis *išreikšti ir pristatyti visuomenei pastato architektūrinę idėją*
2. Informacija apie sumanytą projektuoti statinį (*pildo statytojas*):

2.1.	statinio pavadinimas	Daugiabučio gyvenamojo namo Raugyklos g. 9, Vilniuje rekonstravimo projektas
2.2.	statybos adresas	Raugyklos g. 9, Vilnius
2.3.	statybos rūšis	rekonstravimas
2.4.	statinio kategorija	neypatingas
2.5.	pagrindinė statinio naudojimo paskirtis	gyvenamoji
2.6.	statinio bendras, naudingas, pagrindinis plotai	Pastato bendras plotas apie 210 m ² , pastato naudingas plotas apie 210 m ²
2.7.	sklypo plotas	1281 m ²
2.8.	kita informacija (paveldo, saugomos teritorijos)	Vilniaus miesto istorinė dalis vad. Senamiesčiu (unik.obj. kodas 16073) Vilniaus senojo miesto vieta su priemiesčiais (unik. obj. kodas 25504)

3. Pagrindiniai teritorijų planavimo dokumentų reglamentai ir konteksto charakteristikos (*pildo statytojas*):

		Projektinių pasiūlymų	Bendrasis planas	Specialieji planai	Detalusis planas /senamiesčio apsaugos reglamentai	Aplinkoje vyraujantys
3.1.	žemės naudojimas	Mažaaukščių gyvenamųjų namų statybos	Senamiestis			
3.2.	užstatymo tipas	perimetrisis posesijinis			perimetrisis posesijinis	perimetrisis posesijinis
3.3.	užstatymo tankumas	55%				
3.4.	užstatymo intensyvumas	1.3				
3.5.	aukštis (m) nuo statinių statybos zonos esamo žemės paviršiaus	Max. – 10.40 m.				14
3.6.	maksimali absoliutinė altitudė (m)	134.00			Pastatų karnizas ir neviršija aplinkinių pastatų kraigo ir karnizo	
3.7.	aukštų skaičius (nuo iki)	2 aukštai + M			3 aukštai + M	3 aukštai + M
3.8.	automobilių stovėjimo vietų skaičius	Pagal STR 2.06.04:2014 „Gatvės ir vietinės reikšmės keliai. Bendrieji reikalavimai.“ Automobilių stovėjimo vietos				

		sumažinamas pagal 2017 m. gruodžio 20 d. Vilniaus miesto savivaldybės tarybos sprendimą Nr. 1-1312.				
3.9.	priklausomų želdynų plotas	Esamas				
3.10	esamų medžių taksacija	Esami sklype medžiai išsaugomi				

4. Pagrindiniai statinio paskirties rodikliai (pildo statytojas)

4.1.	gamybos, kitos planuojamos ūkinės veiklos apimtis	-
4.2.	paslaugų apimtis	-
4.3.	butų skaičius	3 butai
4.4.	viėtų skaičius	-
4.5.	lovy skaičius	-
4.6.	bendras ir aptarnaujamų žmonių skaičius	-
4.7.	kiti rodikliai	-

5. Kiti reikalavimai (pildo MPD specialistai):

5.1.	architektūrinės išraiškos priemonės	ATITINK. PAVEIKLOS AUGO RINKA - LAUPLIUS IR ARCHIT. TERTON. PRINCIPAI
5.2.	reikalavimai sklypo sutvarkymui ir apželdinimui	PAGAL STR. 2.02.01:2004 REIKAVIM. SENAM. TURTARPIŲ REKONSTRUKCINIO
5.3.	su projekto įgyvendinimu susijusi būtina viešosios infrastruktūros plėtra	- Miesto pietros departamento Detaliojo planavimo ir architektūros skyriaus Ryminas turinčias patalpas vedimas
5.4.	reikalavimai viešų erdvių įrengimui	-
5.5.	reikalavimai susisiekimo tinklo plėtrai	- Vytautas Kondratas 2018.09.13
5.6.	kiti teritorijų planavimo dokumentuose nustatyti reikalavimai (bendruosiuose, specialiuosiuose, detaliuosiuose planuose)	INSTRUKCIJA VILNIAUS SENAM. - KULT. TURTUI PAMINIMO APSAUGAI SPEC. PLANUI VILNIAUS SENAM. REKONSTRUKCINIO TURTARPIŲ REKONSTRUKCINIO SENAM. NE PABŪSTI TROČIŲ APSAUGOS REGLAMENTU
5.7.	kiti konteksto sąlygojami reikalavimai	NE PABŪSTI TROČIŲ APSAUGOS REGLAMENTU

6. Projektinių pasiūlymų sudėtis (pildo statytojas):

6.1.	Situacijos planas
6.2.	Aukštų planai
6.3.	Fasada
6.4.	Pjūviai

7. Statytojo pateikiami dokumentai ir duomenys (pildo statytojas):

7.1.	žemės sklypo ir pastatų nuosavybės dokumentai - pridedama
7.2.	žemės sklypo ir pastatų kadastriniai matavimai - pridedama
7.3.	

8. Projektinių pasiūlymų vaizdinė informacija (vizualizacijos, maketų nuotraukos) (pildo statytojas):

8.1.	Vizualizacijos
8.2.	
8.3.	

9. Kiti duomenys (projektinių pasiūlymų rengimo terminai, statytojui pateikiamų projektinių pasiūlymų kopijos ir kita) (pildo statytojas)

Statytojas (užsakovas) dir. Milda Pakincaitė
(fizinis arba juridinis asmuo)

Projektinių pasiūlymų rengėjas Alvydas Šešys
(projektavimo organizacija, projekto vadovas)

(Parašas)



KOPITA VEKRA. A. SOMBALA



UAB "RENOVA"
ATESTATO NR. 0998
GEDIMINO PR.16 LT01119 VILNIUS,
TEL.(+370) 212 43 45, e-mail: renova@renova.lt

STATYTOJAS: UAB "Pro Perfectum" įm.k. 302479050
Skroblų g. 24-74, Vilnius



OBJEKTAS: Daugiabučio gyvenamojo namo
Raugyklos g. 9 Vilniuje, rekonstravimo projektas

ADRESAS: Raugyklos g. 9, Vilnius.
Pastato unikalus nr. 1094-0318-7048
Vilniaus senamiestis unik.obj. kodas 16073
Vilniaus senojo miesto vieta su priemiesčiais
unik.obj. kodas 25504

KATEGORIJA: NEYPATINGAS

ETAPAS: PP

PROJEKTO NR.: REN-RE-R9-2018-PP

PAREIGOS	ATESTATO NR.		PAVARDĖ	PARAŠAS
	AM	KPD		
DIREKTORIUS			A. SONGAILA	
PV	A1138	<small>3546 GALIOJA IKI 2020-11-05</small>	A. SONGAILA	
A			T. GUDŽIUS	

VILNIUS 2018

Aiškinamasis raštas

Bendrieji duomenys

Pastatas Raugyklos g. 9 Vilniuje, yra Vilniaus senamiesčio (unik. obj. kodas 16073) ir Vilniaus senojo miesto vieta su priemiesčiais (unik. obj. kodas 25504) teritorijoje. Žemės sklypo unik. Nr. 0101-0057-0124; kadastrinis Nr. 0101/0057:124.

Pagal senamiesčio apsaugos reglamentą galimi šie darbai:

Korpusas prie gatvės, kiemo korpusas, arklidė:

restauravimas – pastatų fasadai, vertingi elementai;

restauravimas, atkūrimas – galimi visų rūšių tyrimai, priešavariniai, konservavimo, restauravimo, atkūrimo, pritaikymo darbai; paprastasis remontas; kapitalinis remontas ir rekonstrukcija, galimi nevertingose dalyse ir elementuose;

Ribotas naudojimas- galima paskirtis: gyvenamoji, visuomeninė, komercinė ir smulkaus verslo.

Pagalbiniai pastatai:

galimi remonto, rekonstravimo, griovimo darbai, reglamentuota naujų statinių statyba.

Teritorijos elementai:

remonto darbai, rekonstrukcija.

Želdynai:

restauravimas – regeneravimas.

Bendrieji reikalavimai rekonstruojamiems ir naujai statomiems pastatams 88A kvartale:

1. Dominuojantis užstatymo morfologinis tipas – perimetrinis - posesijinis (PP)
2. Pastatai dengiami šlaitiniais stogais. Maksimalus pastatų aukšingumas-trys aukštai su mansarda.
3. Naujai statomų ir rekonstruojamų pastatų karnyzo ir stogo kraigo lygis neturi viršyti aplinkinių pastatų karnyzo ir stogo kraigo lygio.
4. Prieš pradėdant pastatų rekonstravimo darbus būtina atlikti esamos būklės fiksavimo ir natūros tyrimo darbus. Jei numatomi griovimo darbai, būtinos NKVA ekspertų išvados dėl statinio kultūrinės vertės.
5. Prieš pradėdant žemės judinimo darbus būtina atlikti žvalgybinius archeologinius tyrimus.
6. Tyrimų metu aptiktos vertingų istorinių statinių dalys ir elementai tvarkomi pagal restauravimo technologijas.

Pastatų architektūriniai sprendiniai

Sklypo užstatymo tankumas 55 %, užstatymo intensyvumas -1.1.

Sklype išsidėstę 5 pastatai. Du iš jų gyvenamosios paskirties (unikalus nr. 1094-0318-7026 ir nr. 1094-0318-7015), likę 3 – ūkio, sandėliavimo paskirties (Unikalus Nr. 4400-0143-1661, nr. 1094-0318-7048, nr. 1094-0318-7037).

Rekonstruojant pastatą (Unikalus nr. 1094-0318-7048). projektuojamas dviejų aukštų su mansarda daugiabutis namas. Antžeminis projektuojamo pastato plotas – 209,38 m². Išlaikomas perimetrinis sklypo užstatymas, plečiant užstatymo plotą pietryčių kryptimi. Projektuojami 3 dviejų aukštų su masardomis butai. Butas nr. 1 ir 3 turi bendrą stogo terasą atskirtą tvorele.


Fasadai dengiami gelsvų apdailinių plytų mūru, o stogas dengiamas pilkos spalvos falcine skarda.

Patekimas į sklypą planuojamas iš Raugyklos g. Reikalingas automobilių stovėjimo vietų skaičius, pritaikius senamiesčio koficientą – 0.5, yra dvi parkavimo vietos, jos numatomos vidiniame kieme.




PV A.Songaila


PAVELDOSAUGINIU
POŽIŪRIU PATIKRINTA
Aug. Nr. 18-18000
Klaipėdos miesto savivaldybės administracijos
Kultūros paveldo apsaugos skyriaus vedėjas
[Signature]
E. Songaila
tel. 097720

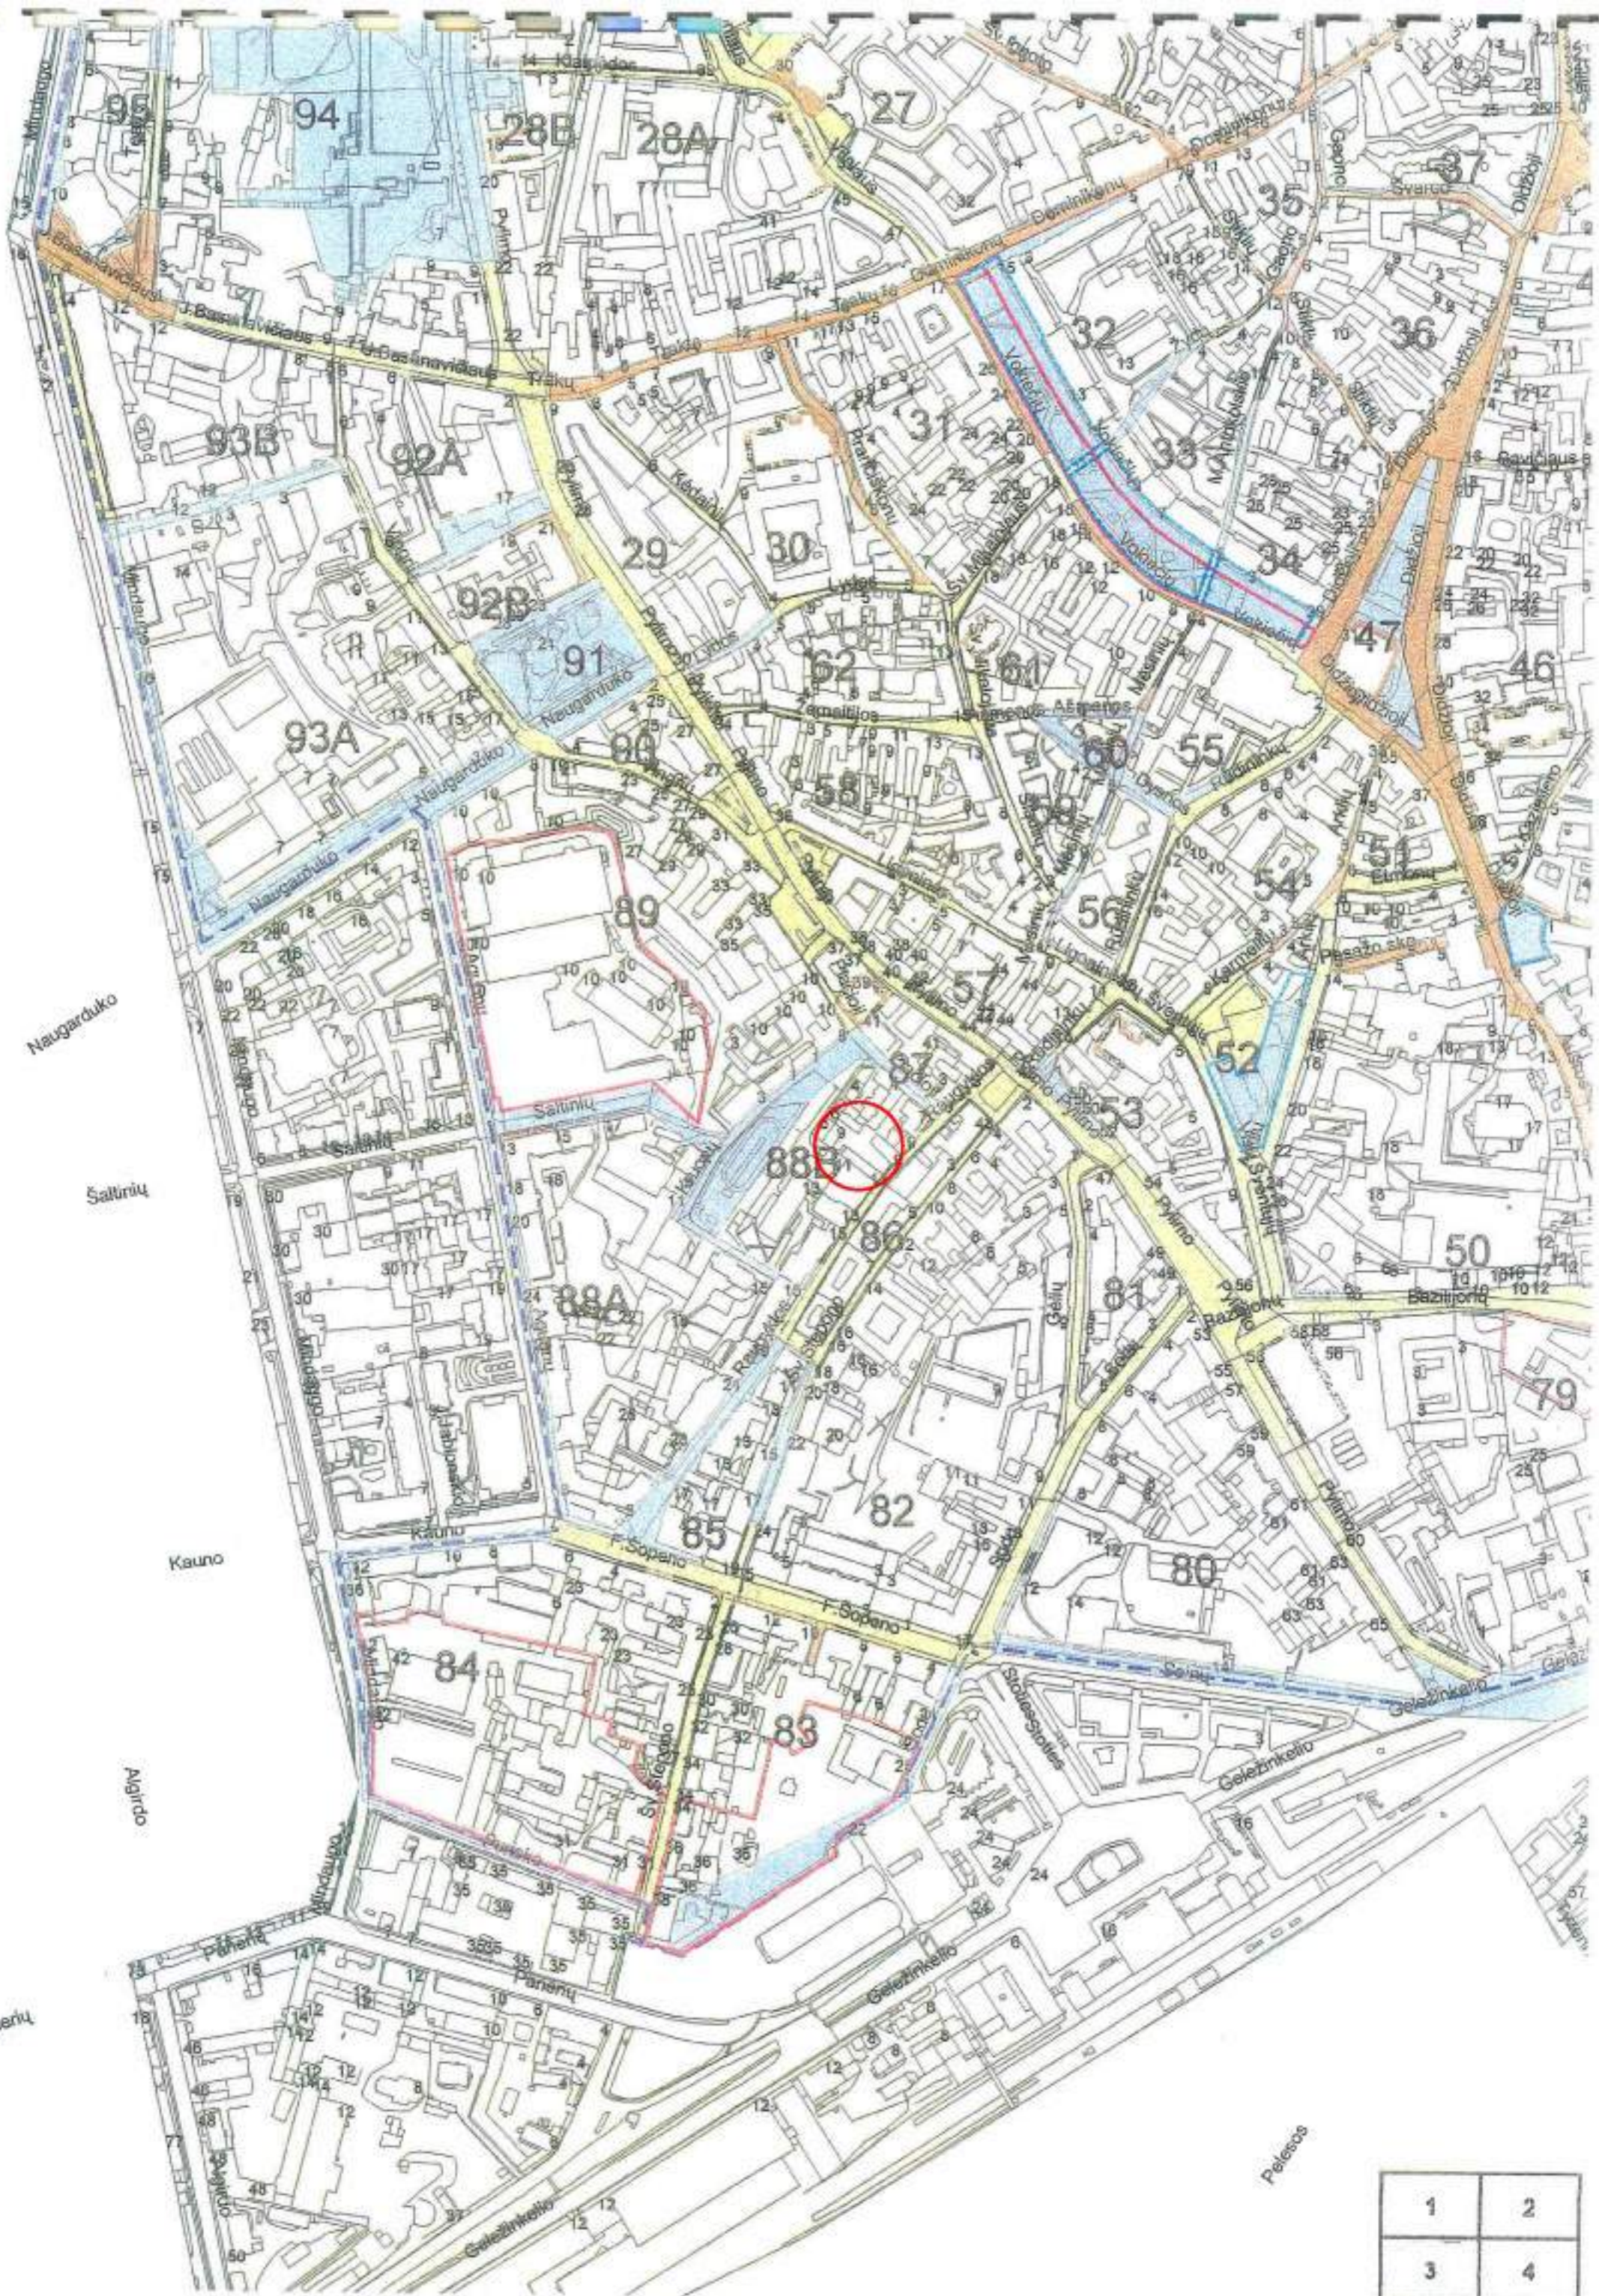

1	2
3	4

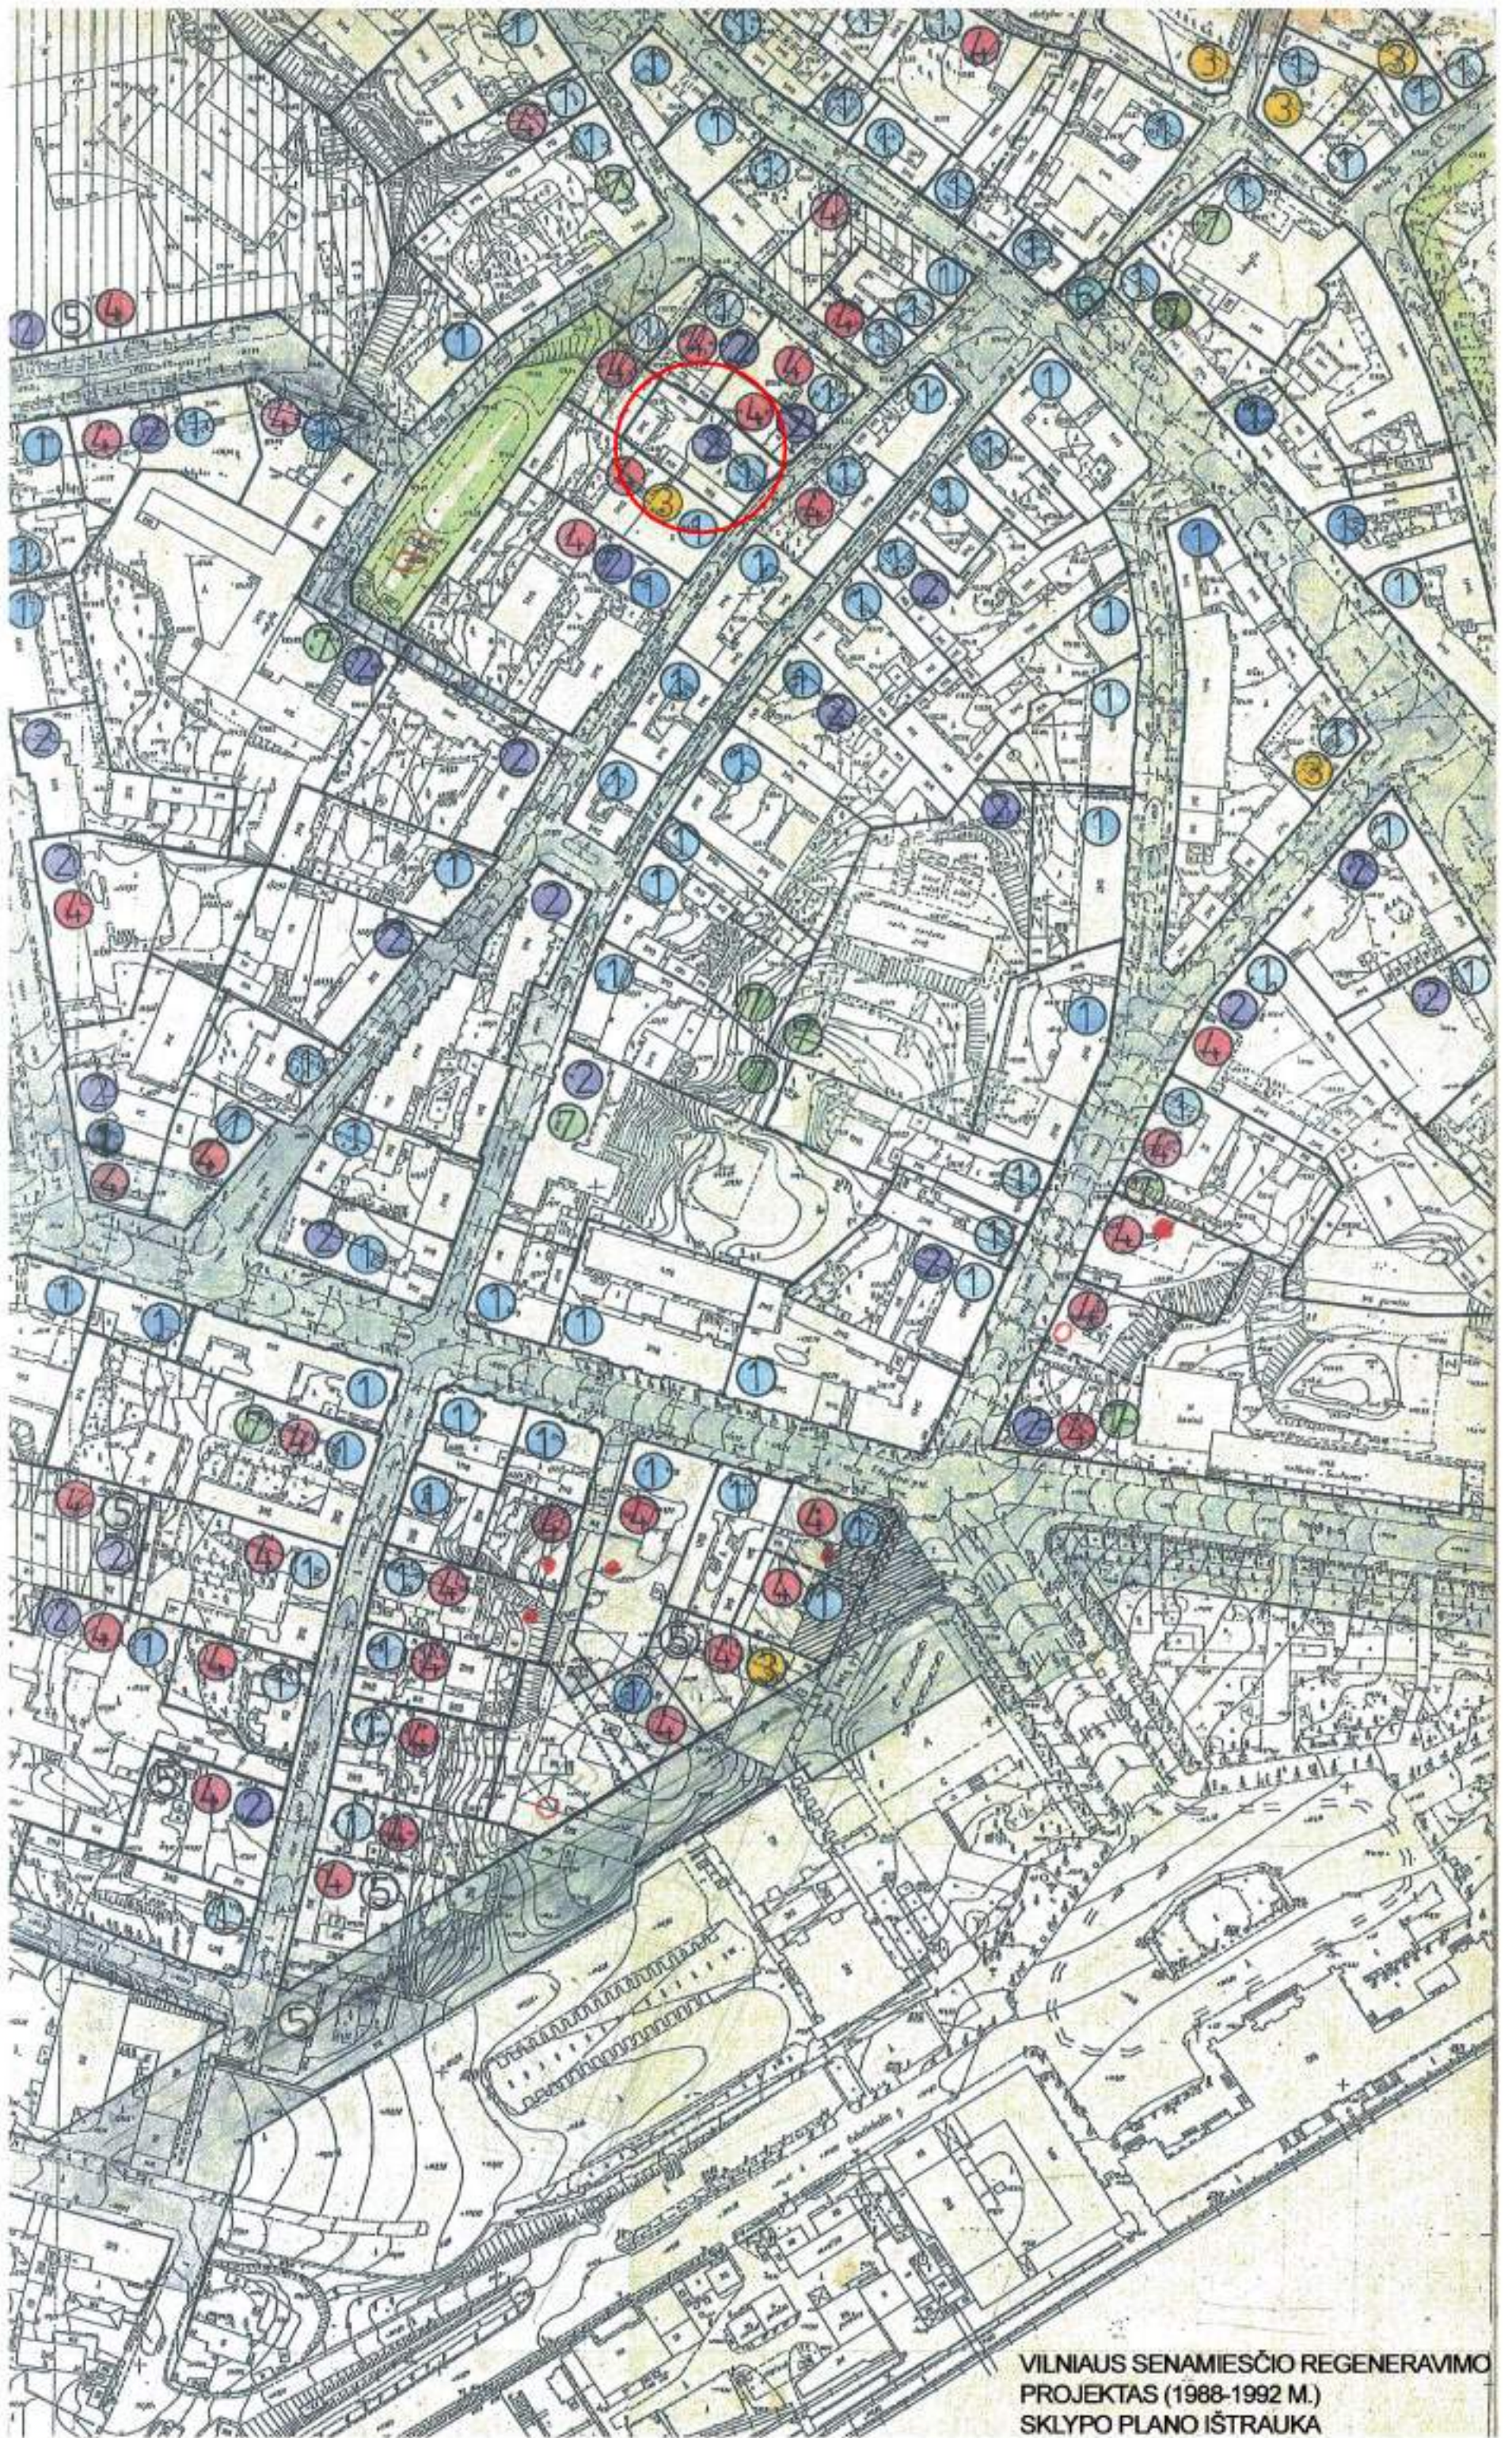

VILNIAUS SENAMIESČIO REGENERAVIMO
PROJEKTAS (1988-1992 M.)
SKLYPO PLANO IŠTRAUKA

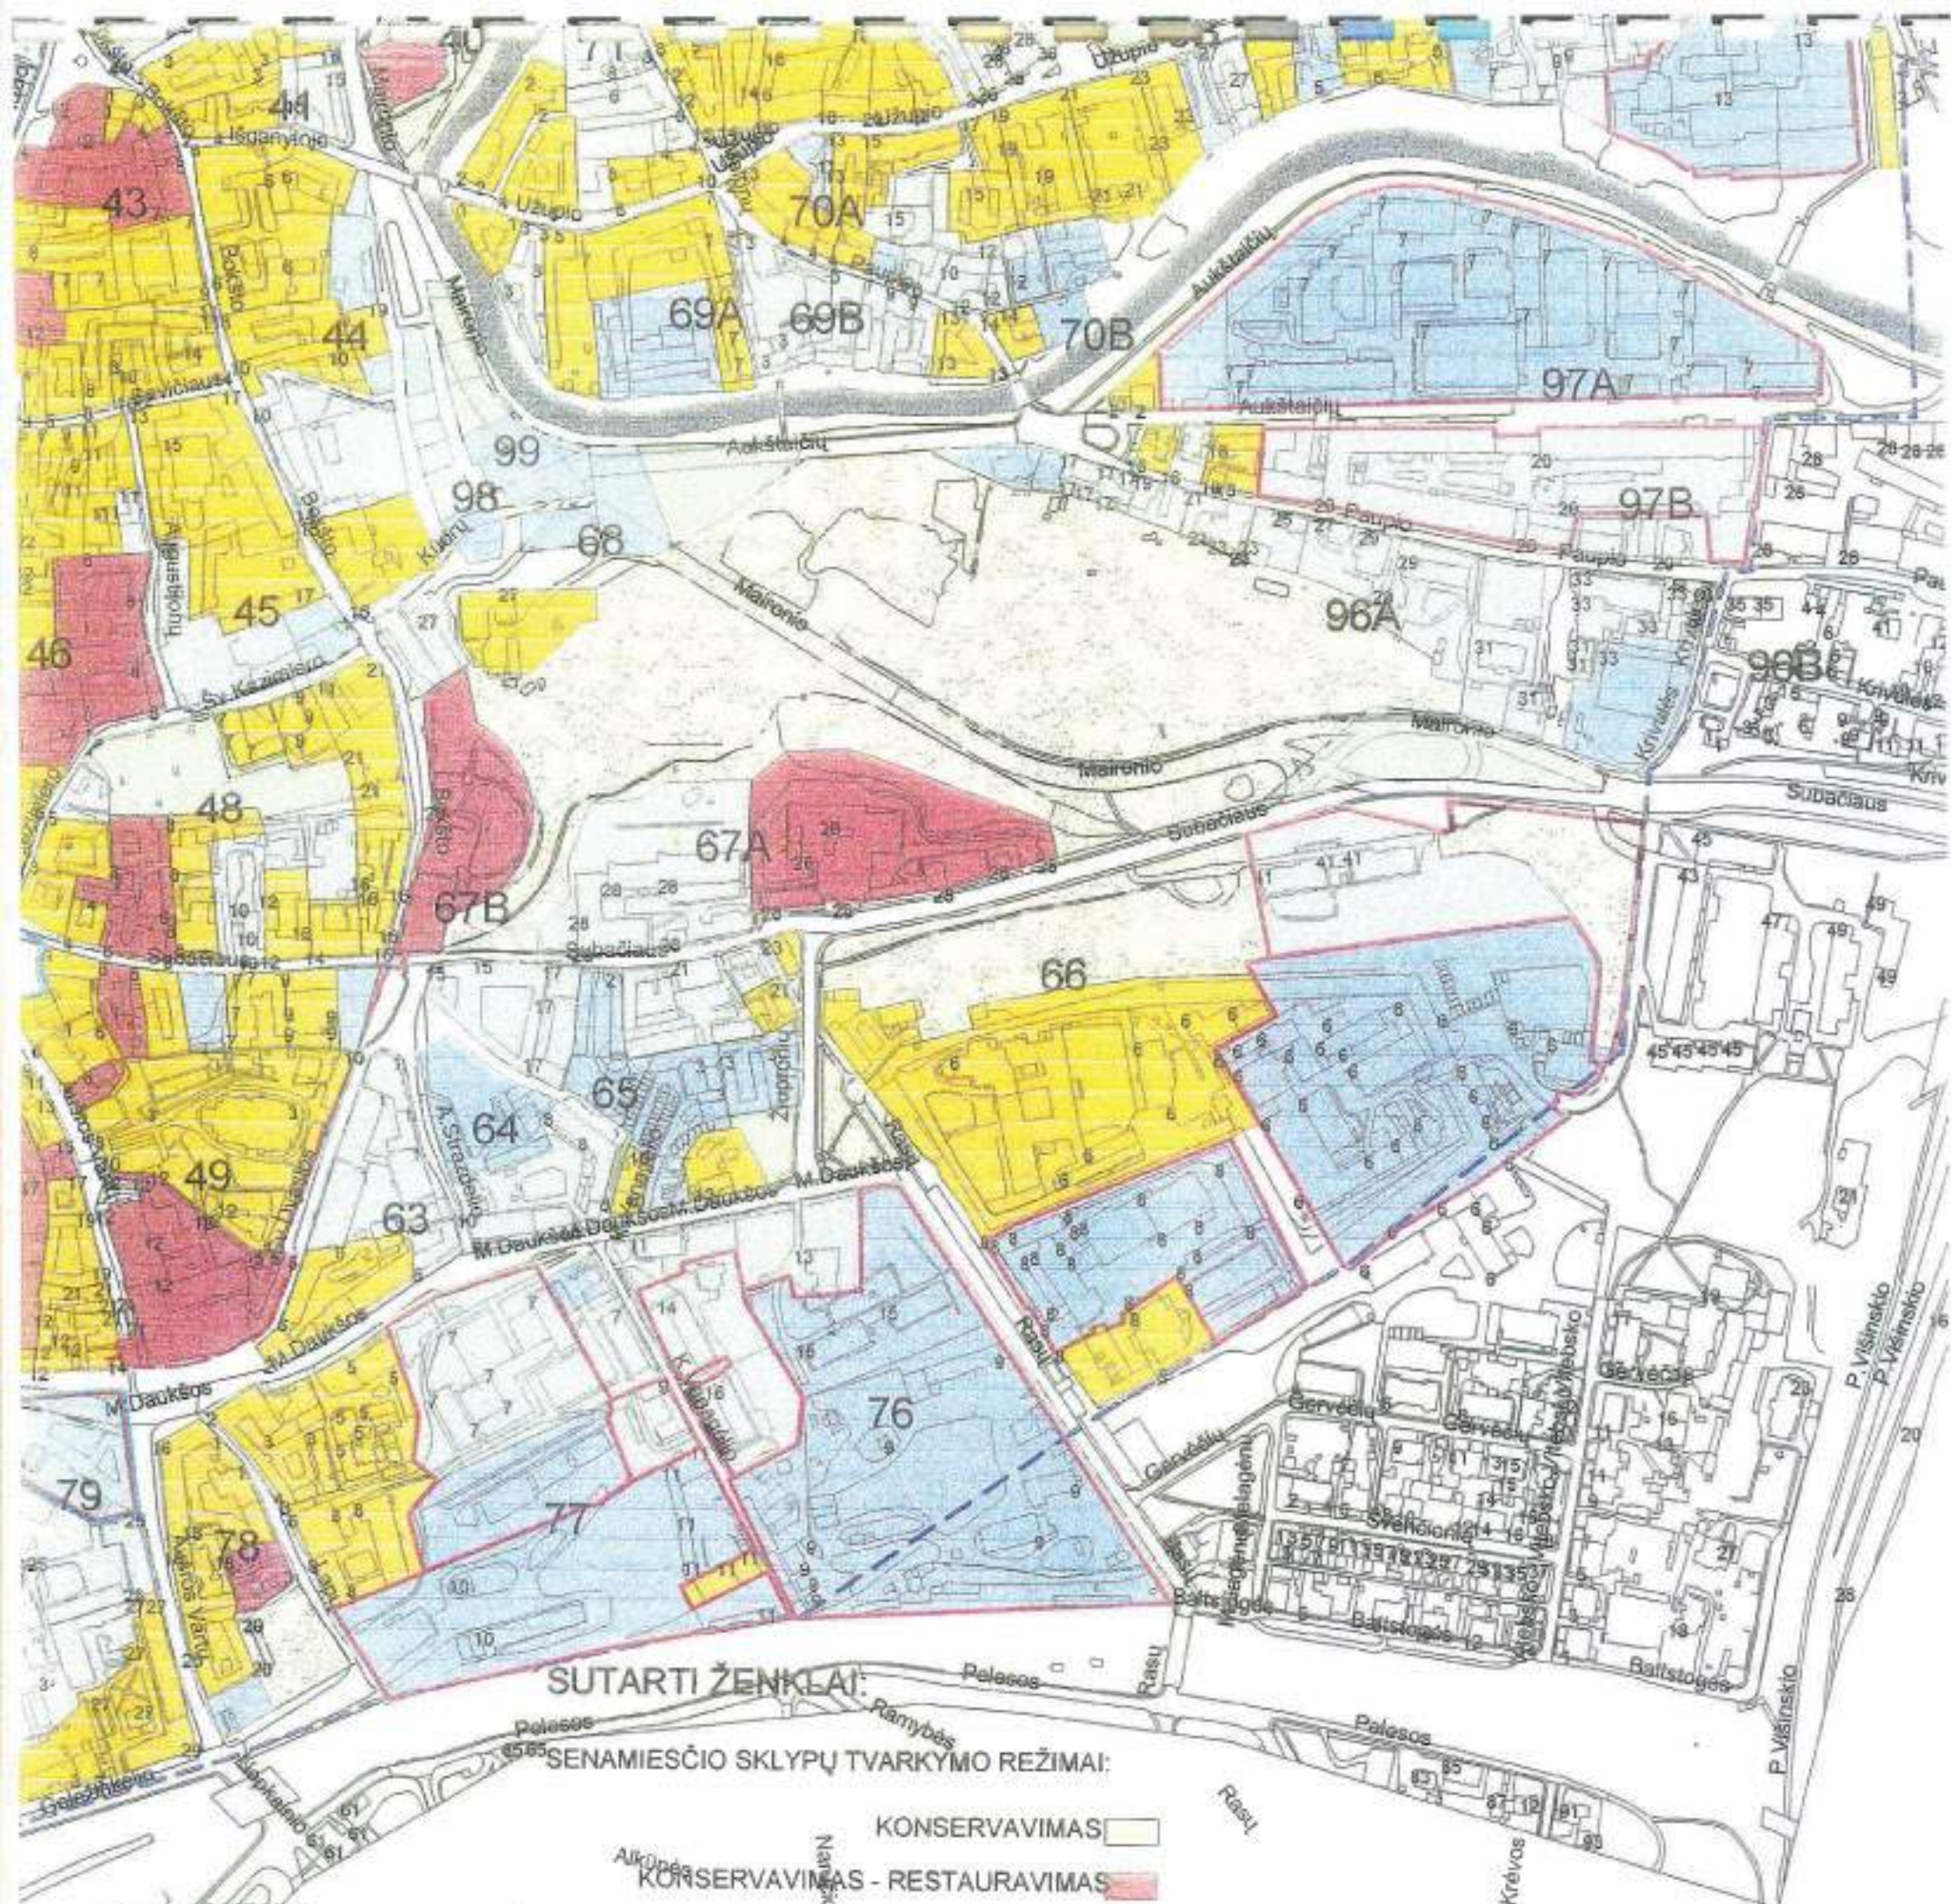

SUTARTI ŽENKLAI:
SENAMIESČIO SKLYPŲ TVARKYMO REŽIMAI:

- KONSERVAVIMAS
- KONSERVAVIMAS - RESTAURAVIMAS
- RESTAURAVIMAS
- RESTAURAVIMAS - ATKŪRIMAS:

- ŽALIŲJŲ PLOTŲ, VIEŠŲJŲ ERDVIŲ RESTAURAVIMAS
- GALIMA UŽSTATYMO REKONSTRUKCIJA, PAPILDYMAS (ZONA I)
- GALIMAS SUNAIKINTO UŽSTATYMO ATKŪRIMAS (ZONA II)
- GALIMA REGLAMENTUOTA NAUJA STATYBA (ZONA III)
- ŽELDYNŲ REKUPERAVIMAS, AIKŠČIŲ REKONSTRAVIMAS IR SUNAIKINTŲ ELEMENTŲ ATKŪRIMAS (ZONA IV)
- VALDOS, KURIŲ TVARKYMO REŽIMAS TIKSLINAMAS RENGiant ŠIŲ TERITORIJŲ PLANAVIMO DOKUMENTUS
- TERITORIJOS, KURIŲ ATKŪRIMO PAGRINDIMUI BŪTINOS VISUOMENĖS BEI SPECIALISTŲ DISKUSIJOS AR KONKURSAI
- GYNYBINĖS MIESTO SIENOS IR JOS LIEKANŲ KONTŪRAS
- SENAMIESČIO (KULTŪROS PAMINKLO U1P) RIBOS

PASTABA:
 Vilniaus pilių valstybinio kultūrinio rezervato, paskelbto LR Seimo 2002 balandžio 23 d. nutarimu Nr. IX-861, teritorija (žūr. Brėž.-sche 204-69.01-SP-B (SCH.) 2002.), tvarkoma pagal Vilniaus pilių valstybinio kultūrinio rezervato nuostatus, patvirtintus LR Vyriausybės 2002 liepos 11 d. nutarimu Nr.1111.

PV *I. Klobavičiūtė* I. Klobavičiūtė
 PDV *G. Filipavičienė* G. Filipavičienė

Ly M. 131
2002 03 18


2002. VII. 23
[Signature]

Nuorašas:
 Suderinta
 Miesto plėtros departamento teritorijos vyr. architektas
 parašas: A. Žemeiš
 data 2002.03.18
 Nuorašas tikras PV I. Klobavičiūtė

1	2
3	4

Projektas Nr. 1003 (AM) AKCINĖ BENDROVĖ PAMINKLŲ RESTAURAVIMO INSTITUTAS	VILNIAUS SENAMIESTIS (U1P) KULTŪROS PAMINKLO U1P APSAUGOS SPECIALUSIS PLANAS	
	TVARKYMO REŽIMŲ PLANAS Senamiestio sklypų tvarkymo režimai PRI. 204-69.00-SP-B-TVR.1	
962/2S PV I. Klobavičiūtė 16E/6S PDV G. Filipavičienė 138S Archil. E. Kazlauskaitė SP Vilniaus miesto plėtros departamento kultūros vertybių skyrius	Lapas 4 / Lapų 4	

Solyya Savada rengimo patalpa
[Signature]
2002 03 21

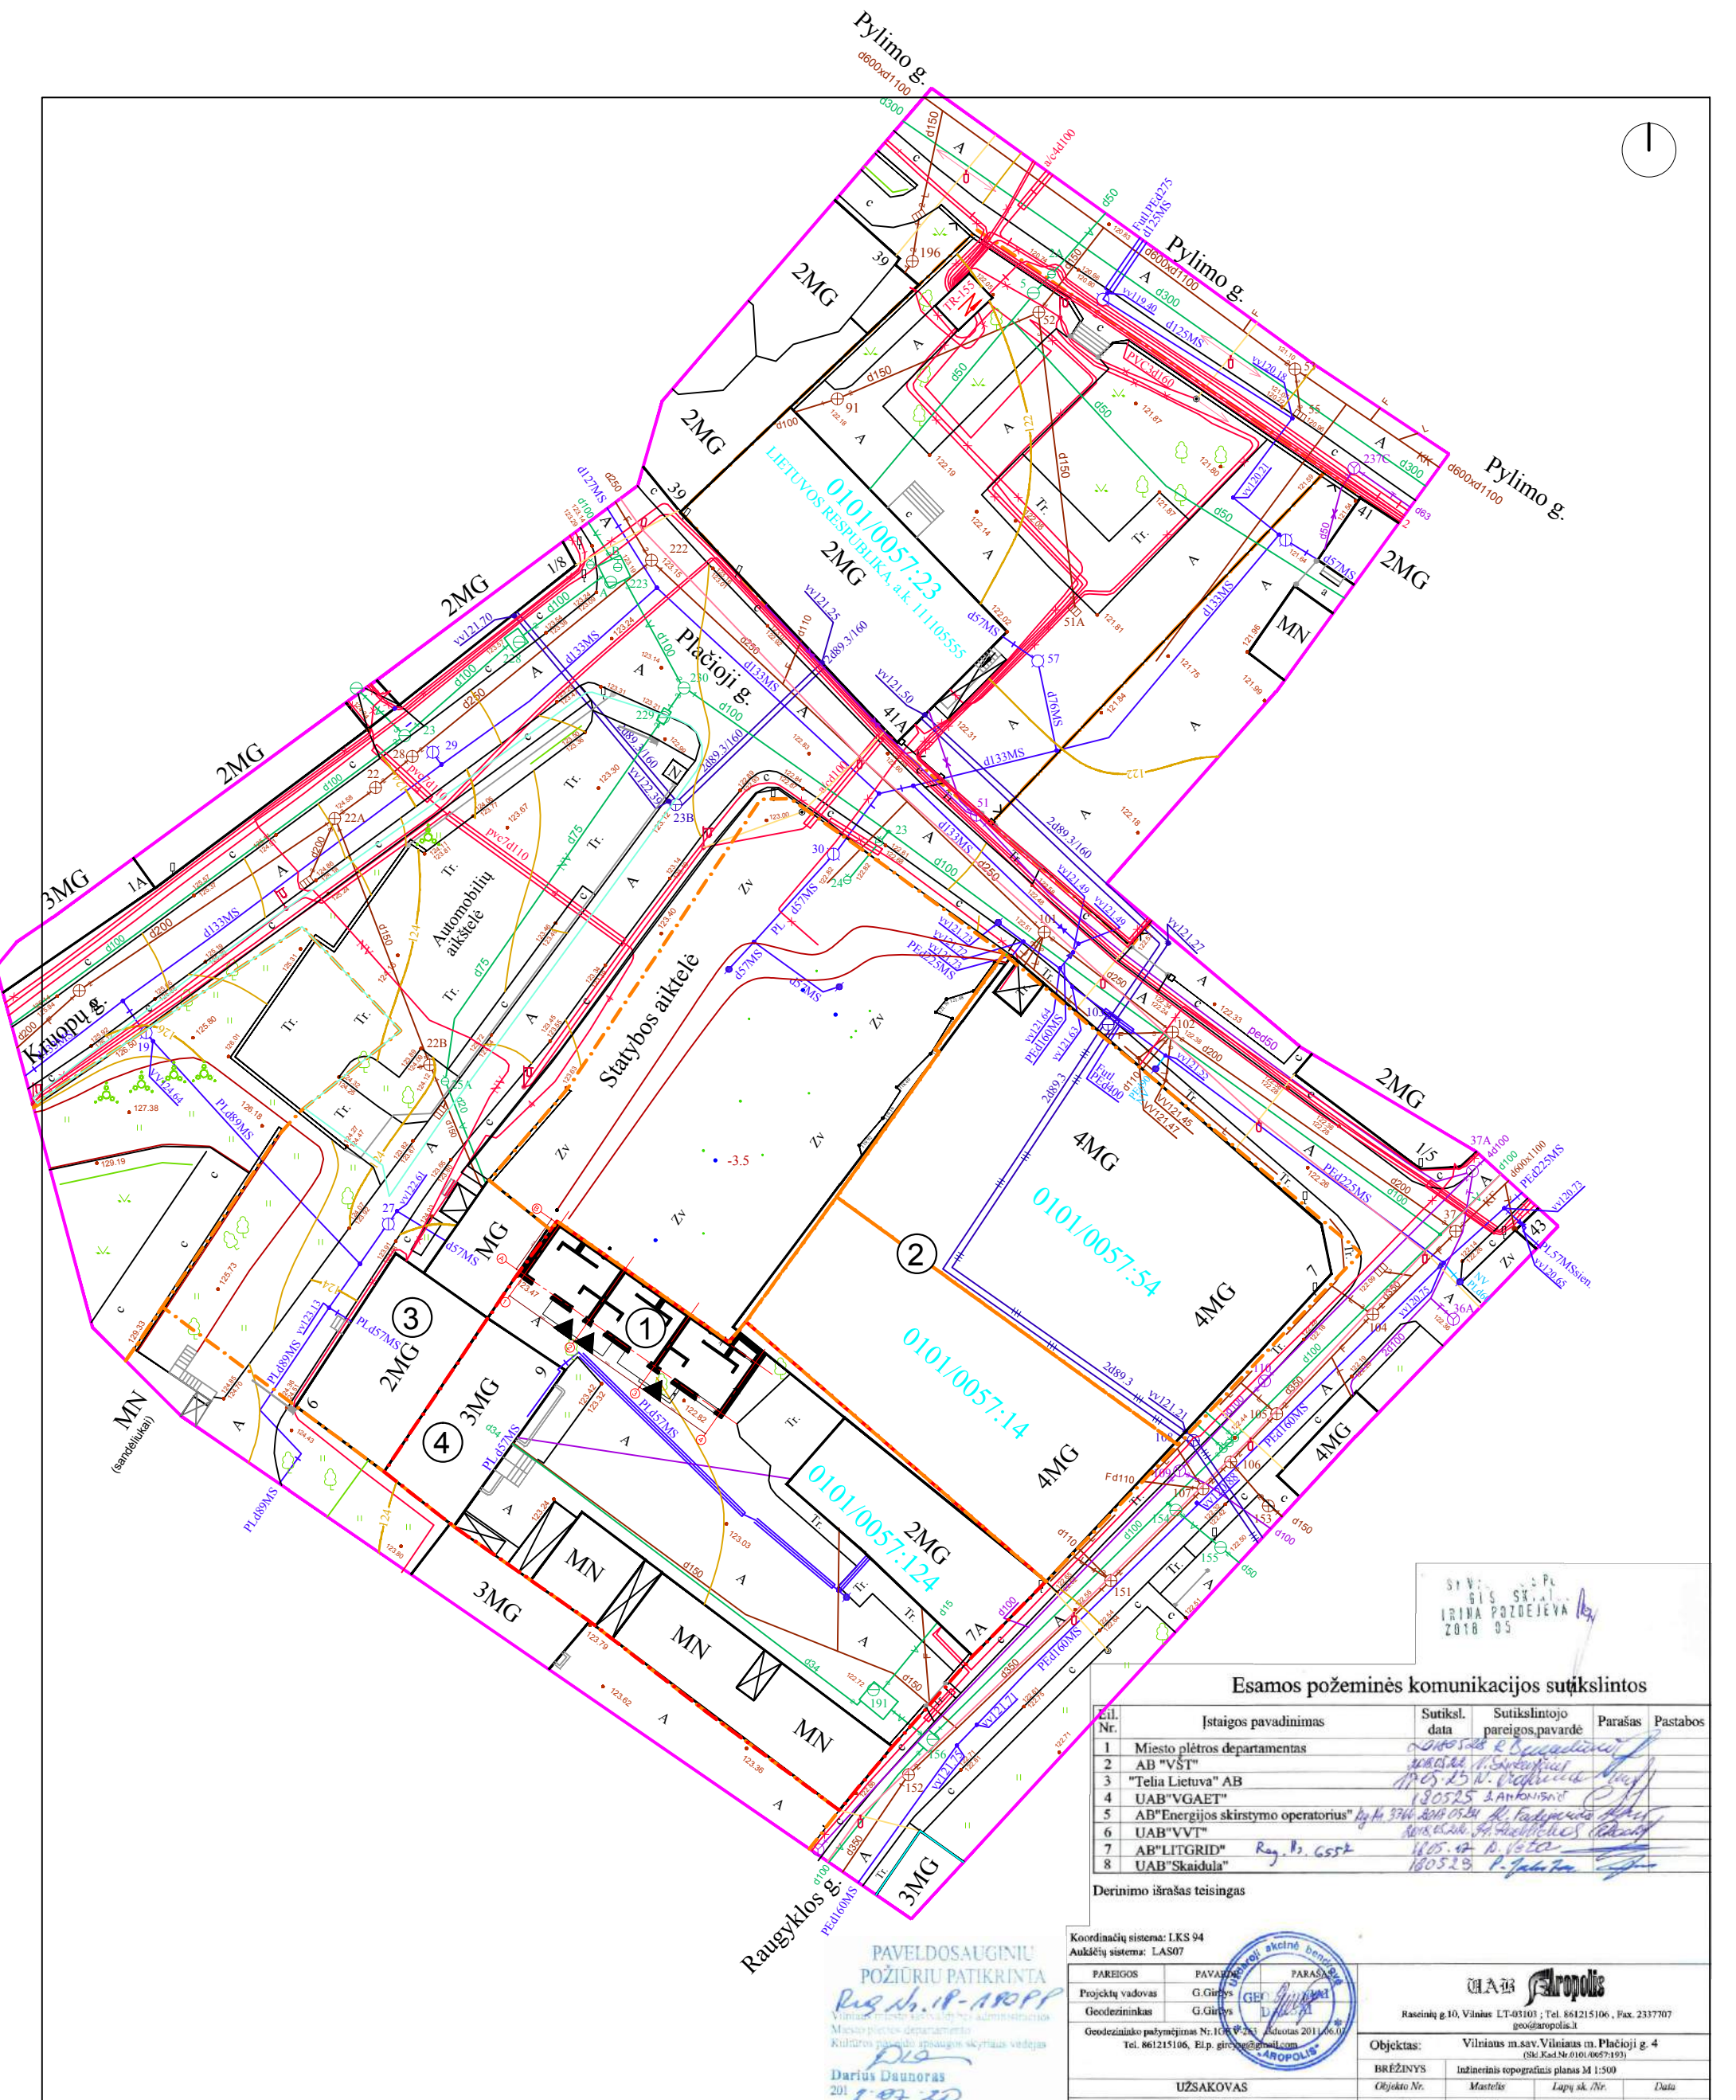

SIŪVIAUS
G. G. SK. 11
IRINA POZDEJEVA
2018 05

Esamos požeminės komunikacijos sutikslintos

Eil. Nr.	Istaigos pavadinimas	Sutiksl. data	Sutikslintojo pareigos pavardė	Parašas	Pastabos
1	Miesto plėtros departamentas				
2	AB "VŠT"				
3	"Telia Lietuva" AB				
4	UAB "VGAET"				
5	AB "Energijos skirstymo operatorius"				
6	UAB "VVT"				
7	AB "LITGRID"				
8	UAB "Skaidula"				

Derinimo išrašas teisingas

Koordinatų sistema: LKS 94
Aukštelių sistema: LAS07

PAVEIKLOS	PAVARDAS	PARAŠAS
Projektų vadovas	G. Girlys	
Geodezininkas	G. Girlys	

UAB "AROPOLIS"
Rascinų g. 10, Vilnius LT-01101, Tel. 861215106, Fax. 2317707
geopolis.lt

Objektas: Vilniaus m. sav. Vilniaus m. Placioji g. 4 (žem. k. Nr. 0101/0057193)


BRĖŽINYS	Inžinerinis topografinis planas M 1:500
Objekto Nr.	
Maštelis	
Lapų sk./Nr.	
Data	

EKSPLIKACIJA:

- ① Rekonstruojamas pastatas
- ② Viešbutis "Conti" Raugyklos g. 7/2
- ③ Esamas pastatas Placioji g. 6
- ④ Esamas pastatas Raugyklos g. 9
- Sklypo riba
- Kaimyninių sklypų ribos
- █ Rekonstruojamas pastatas
- ▲ Įėjimas į pastatą

PP	
PRIVALOMIEJI REIKALAVIMAI	
Žemės sklypo naudojimo būdas (pobūdis)	Kita (Mažaukščių gyvenamųjų namų statybos)
Statinių aukštų skaičius	2 aukštai
Užstatymo tankis	55.00%
Užstatymo intensyvumas	1.1
KITI REIKALAVIMAI	
Karnizo aukštis	Abs. alt. 129.48 (vid. 6.41 m.)
Kraigo aukštis	Abs. alt. 133.23 (vid. 10.12 m.)

Atestato Nr.:	UAB "RENOVA" Vilniaus g. 10/16 LT01119 Vilnius Tel. (370-5)212 43 45 Fax. (370-5)262 48 14 e-mail.: renova@renova.lt		Objekto pavadinimas ir adresas: NAMO RAUGYKLOS G. 9 VILNIUJE, REKONSTRAVIMO PROJEKTAS Vilniaus senamiestis unik. obj. kodas 16073 Senjo miesto vieta su priemiesčiais unik. obj. kodas 25504	
	Pareigos	Vardas, Pavardė	Parašas	Brėžinio pavadinimas:
A1138 3546	PV	A. Songaila		SITUACIJOS SCHEMA
	A	T. Gudžius		Lapas
Etapas	STATYTOJAS/ UŽSAKOVAS			Brėžinio nr.
P.P.	UAB "Novidas" J.k. 304450407			Lapų
				M 1:500
				REN-RE-R9-2018-PP
				UŽSAKOVAS
				18/0510
				1:500
				1/1
				2018.05

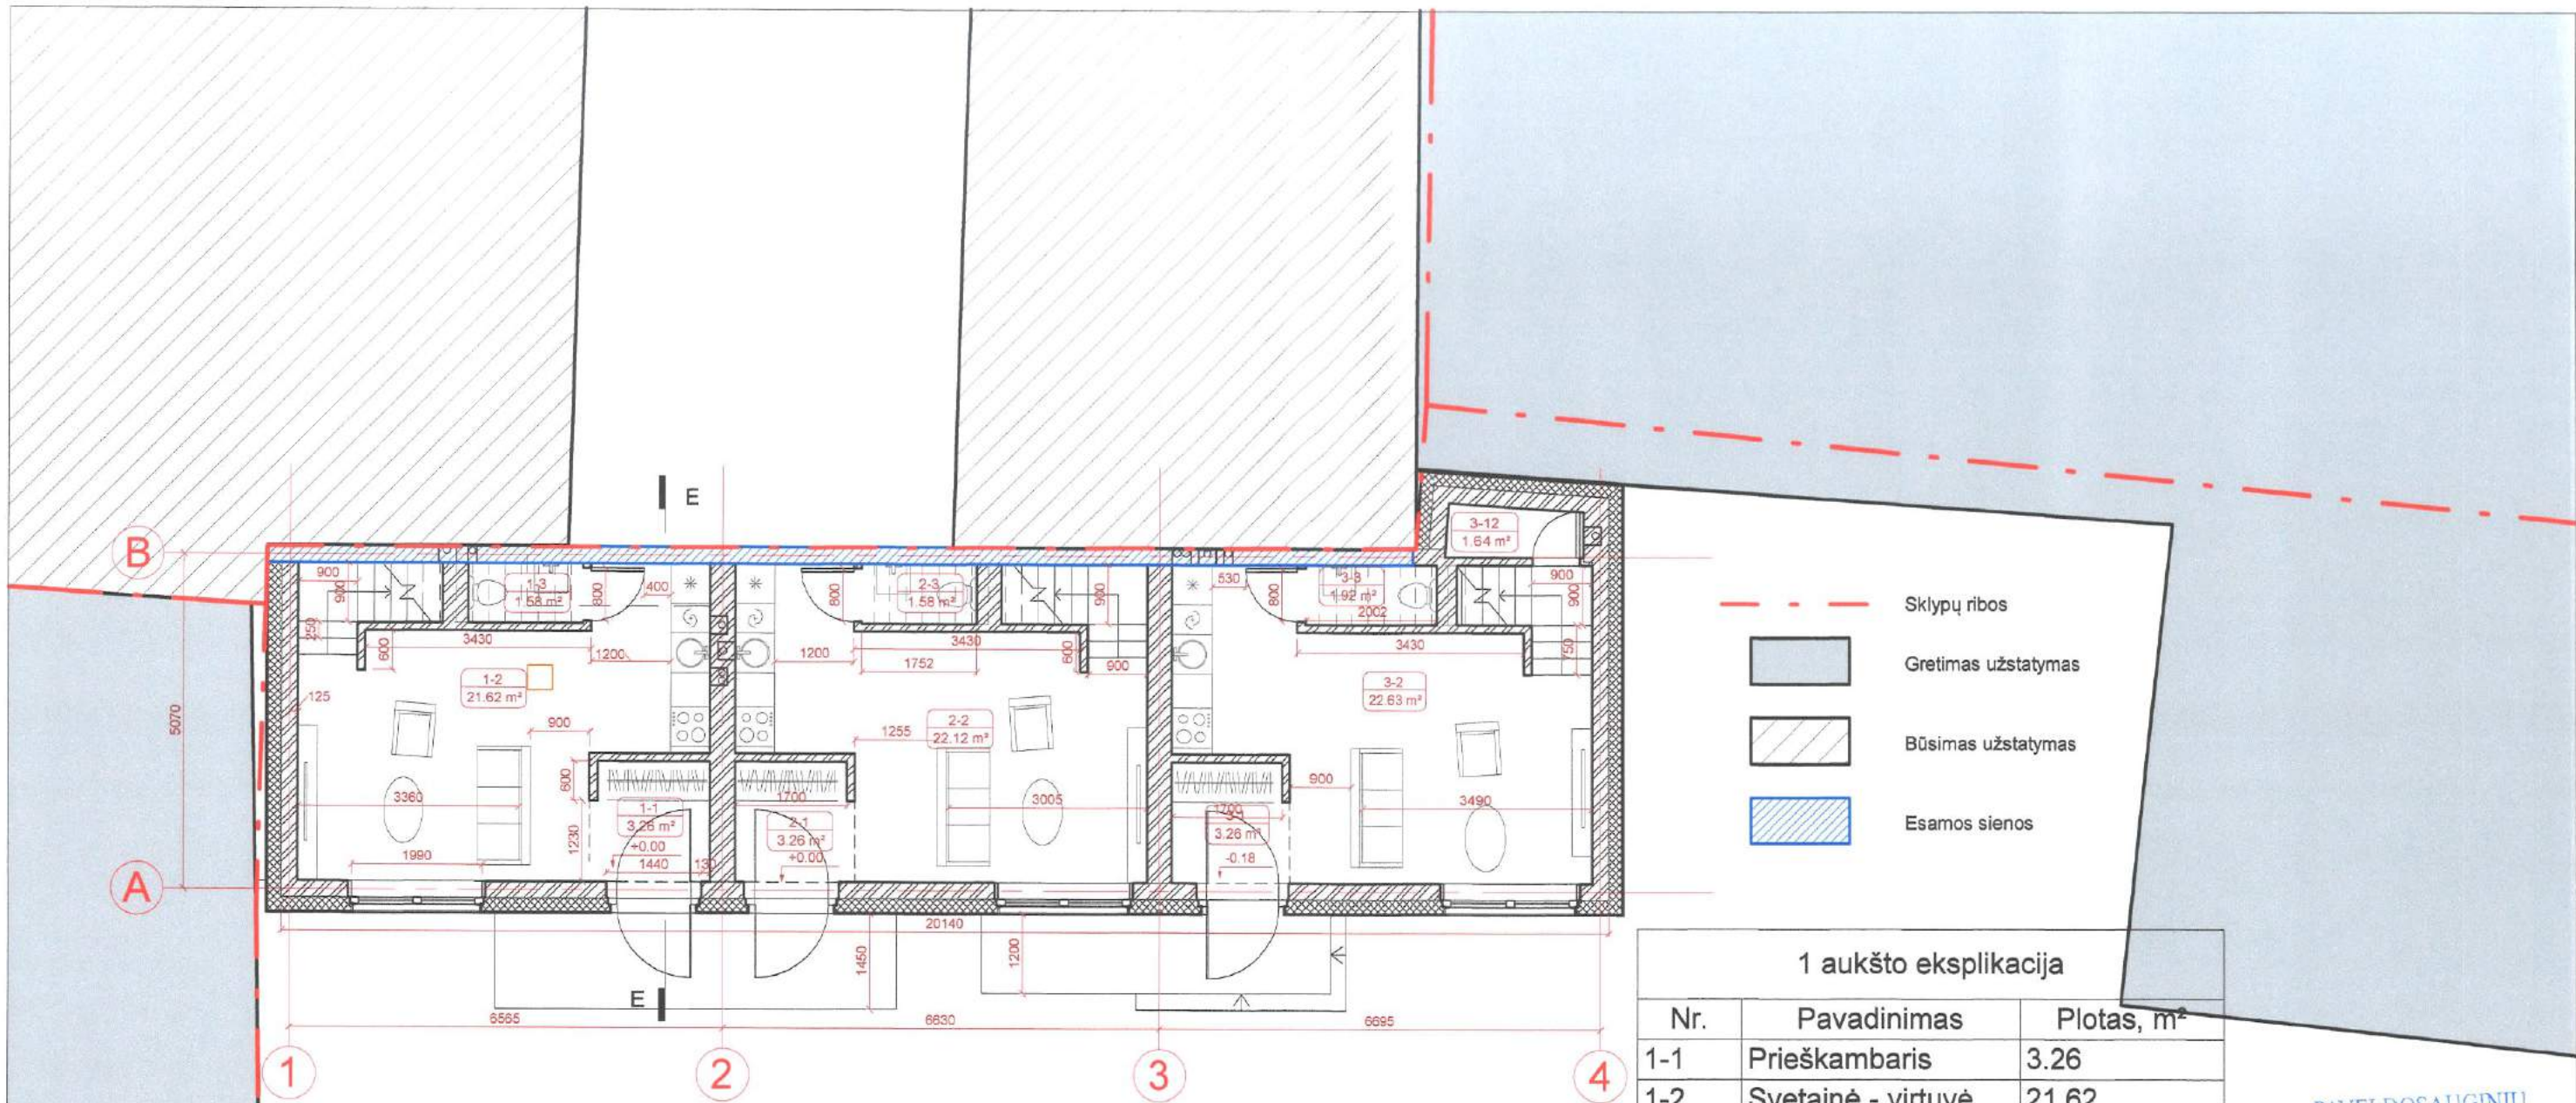

- Sklypų ribos
- Gretimas užstatymas
- Būsimas užstatymas
- Esamos sienos

1 aukšto eksplikacija


Nr.	Pavadinimas	Plotas, m ²
1-1	Prieškambaris	3.26
1-2	Svetainė - virtuvė	21.62
1-3	WC	1.58
2-1	Prieškambaris	3.26
2-2	Svetainė - virtuvė	22.12
2-3	WC	1.58
3-1	Prieškambaris	3.26
3-2	Svetainė - virtuvė	22.63
3-3	Bendras butų plotas	1.92
3-12	Pagalbinė. pat.	1.64

82.87

PAVELDOSAUGINIU
POŽIŪRIU PATIKRINTA
Reg. Nr. 18-1100-P
Vilniaus miesto savivaldybės administracijos
Miesto plėtros departamento
Kultūros paveldo apsaugos skyriaus vedėjas
Darius Daunoras
2018.07.20

Bendras 1 buto plotas	Bendras 2 buto plotas
60.75 m ²	52.37 m ²
Bendras 3 buto plotas	Bendras butų plotas
96.25 m ²	209.38 m ²

2018.07.16 10:13:08		DATA LAIDA, KEITIMŲ APRASŠAS	
Atestato Nr.: 0998		UAB "RENOVA" Gedimino pr. 16 LT-01119 Vilnius Tel. (370-5)212 43 45 Fax. (370-5)262 48 14 e-mail: renova@renova.lt	Projekto pavadinimas NAMO RAUGYKLOS G. 9 VILNIUJE REKONSTRAVIMO PROJEKTAS
A 1138	Direktorius	A. Songaila	Brėžinio pavadinimas
3546	PV	A. Songaila	1 aukšto planas
	A	T. Gudžius	M 1:100
Etapas	Užsakovas:	Brėžinio Nr.	Lapas
PP	UAB "PRO PERFECTUM"	REN-RE-R9-2018-PP	Lapy

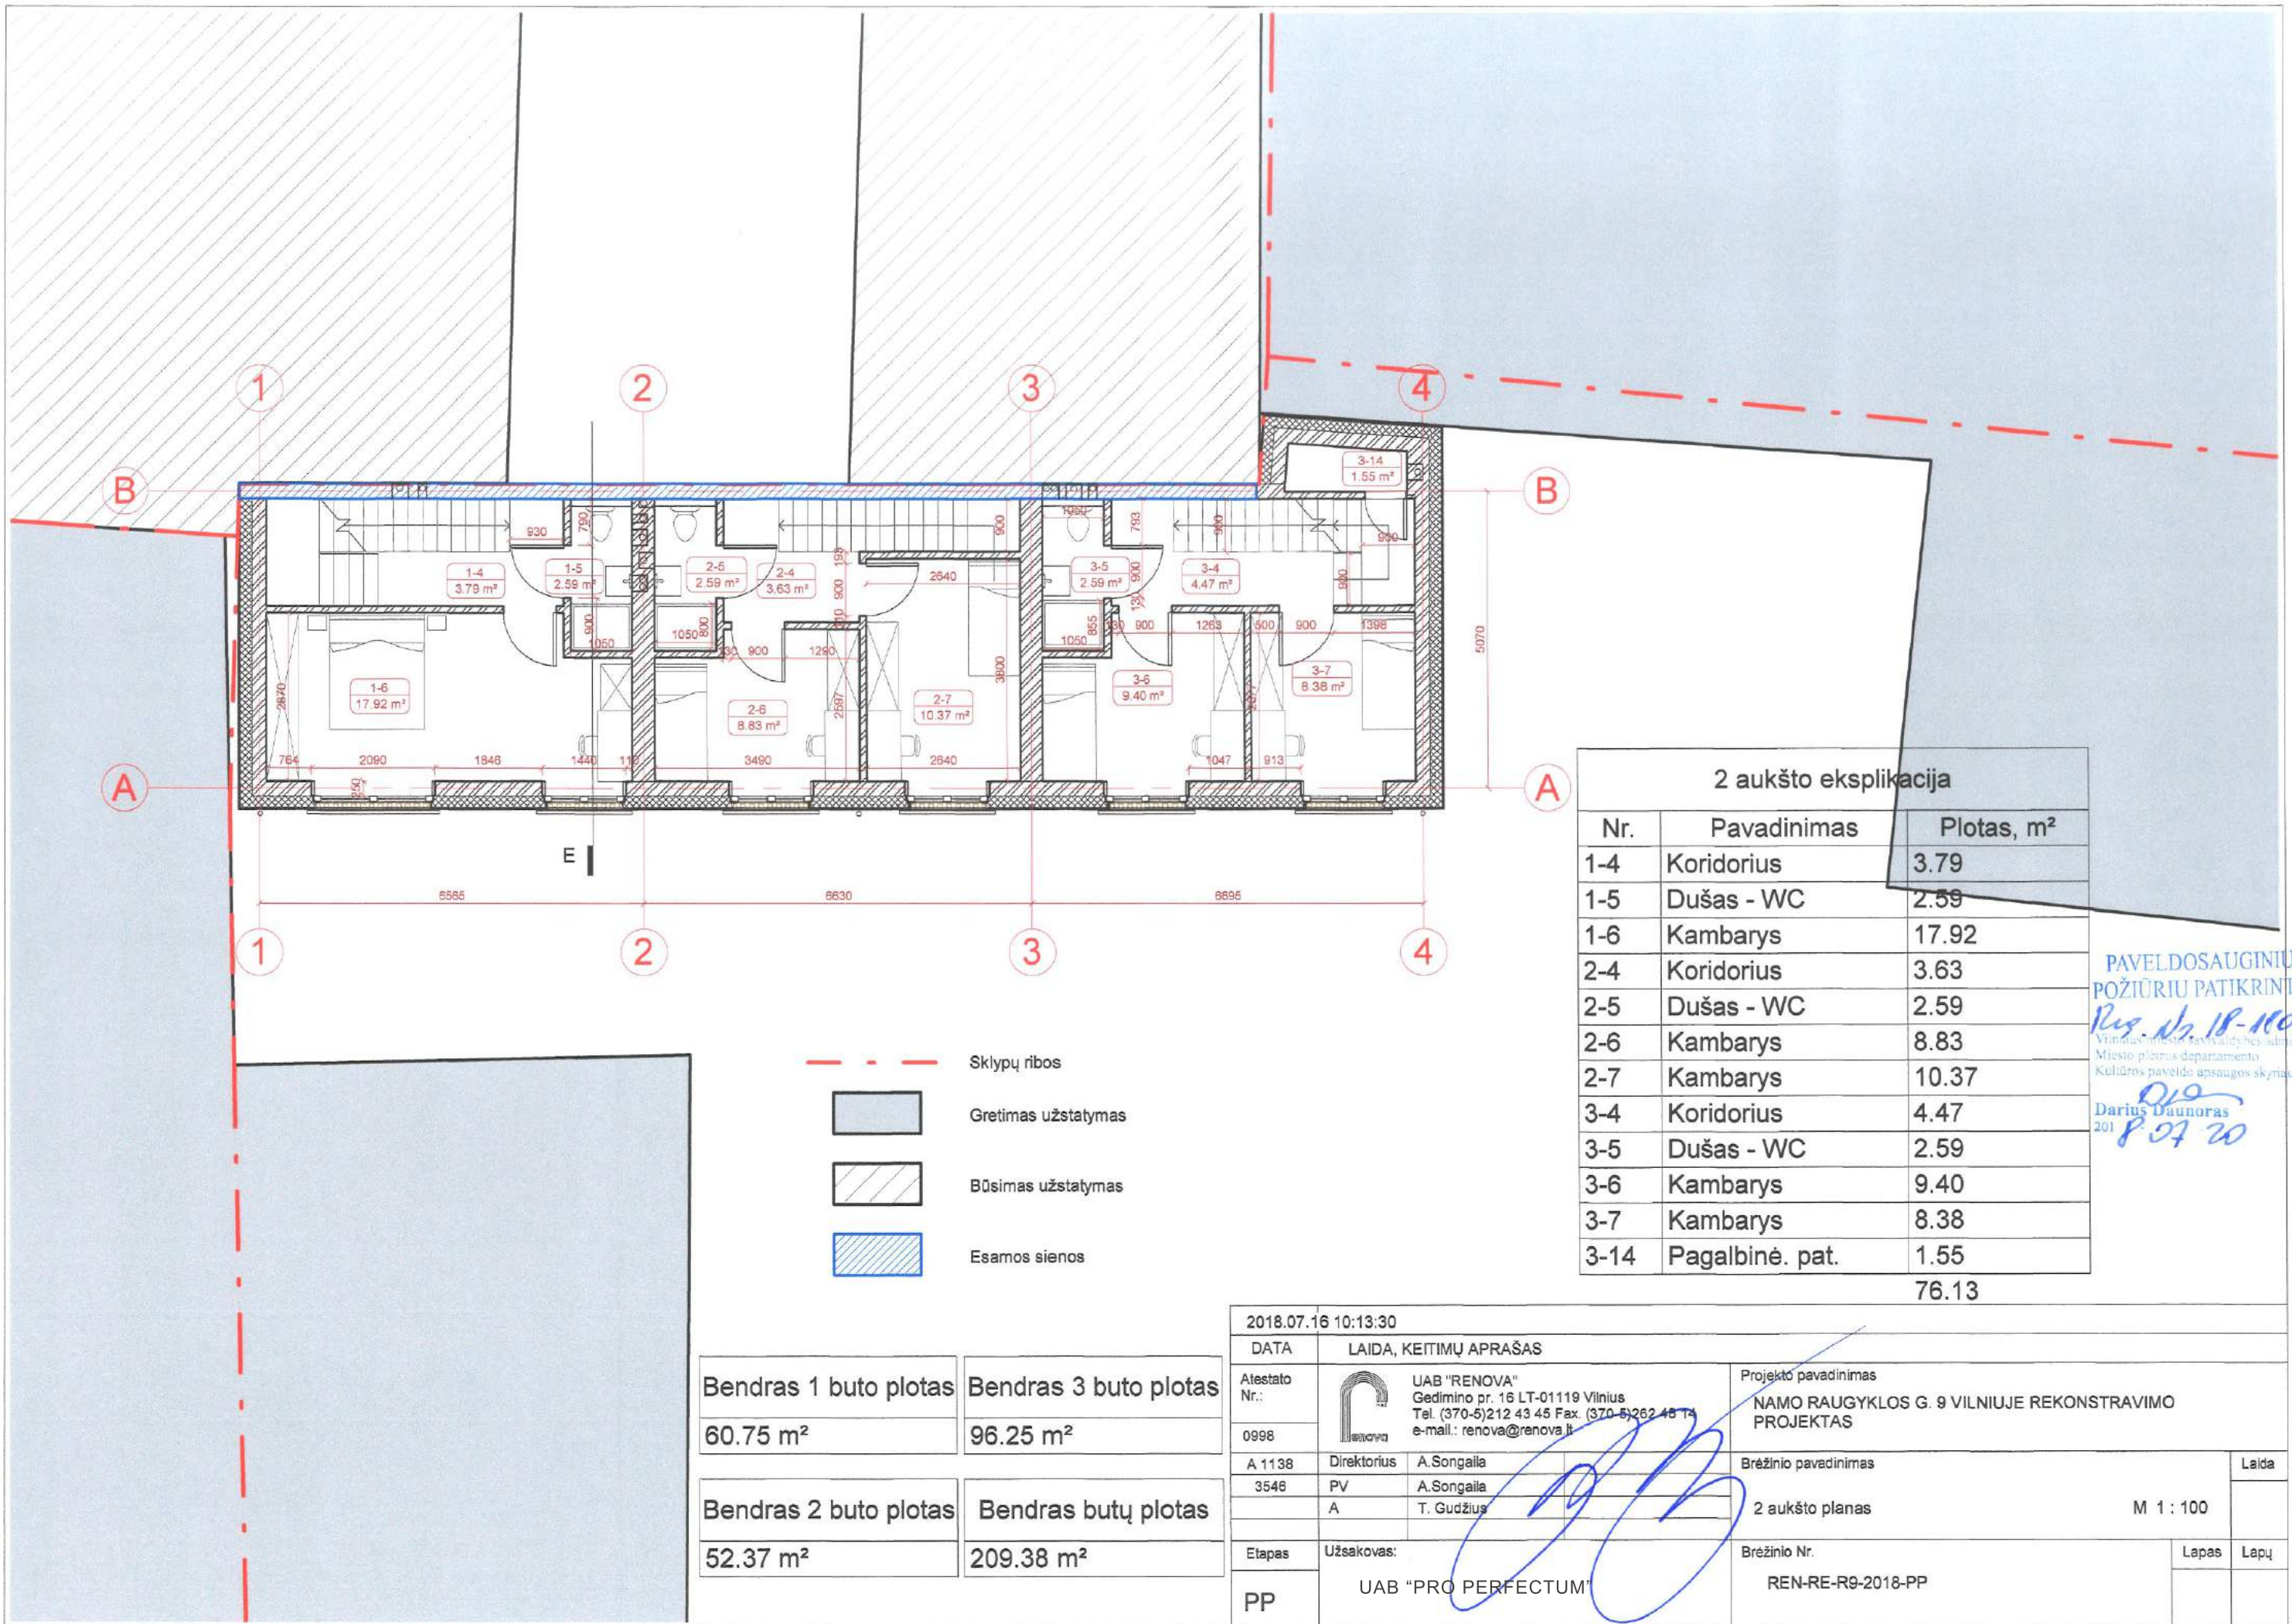

2 aukšto eksplikacija


Nr.	Pavadinimas	Plotas, m ²
1-4	Koridorius	3.79
1-5	Dušas - WC	2.59
1-6	Kambarys	17.92
2-4	Koridorius	3.63
2-5	Dušas - WC	2.59
2-6	Kambarys	8.83
2-7	Kambarys	10.37
3-4	Koridorius	4.47
3-5	Dušas - WC	2.59
3-6	Kambarys	9.40
3-7	Kambarys	8.38
3-14	Pagalbinė. pat.	1.55
		76.13

PAVELDOSAUGINIŲ
POŽIŪRIŲ PATIKRINTA
Reg. Nr. 18-100PK
Vilniaus miesto savivaldybės administracija
Miesto planavimo departamento
Kultūros paveldo apsaugos skyriaus vedė

Darius Daunoras
2018.07.20

Bendras 1 buto plotas	Bendras 3 buto plotas
60.75 m ²	96.25 m ²
Bendras 2 buto plotas	Bendras butų plotas
52.37 m ²	209.38 m ²

2018.07.16 10:13:30		Laida, KEITIMŲ APRASAS	
Atestato Nr.: 0998	UAB "RENOVA" Gedimino pr. 16 LT-01119 Vilnius Tel. (370-5)212 43 45 Fax (370-5)262 45 14 e-mail.: renova@renova.lt	Projektų pavadinimas NAMO RAUGYKLOS G. 9 VILNIUJE REKONSTRAVIMO PROJEKTAS	
A 1138	Direktorius A. Songaila	Brėžinio pavadinimas	Laida
3546	PV A. Songaila	2 aukšto planas	M 1 : 100
A	T. Gudžius	Brėžinio Nr.	Lapas Lapų
Etapas	Užsakovas: UAB "PRO PERFECTUM"	REN-RE-R9-2018-PP	
PP			

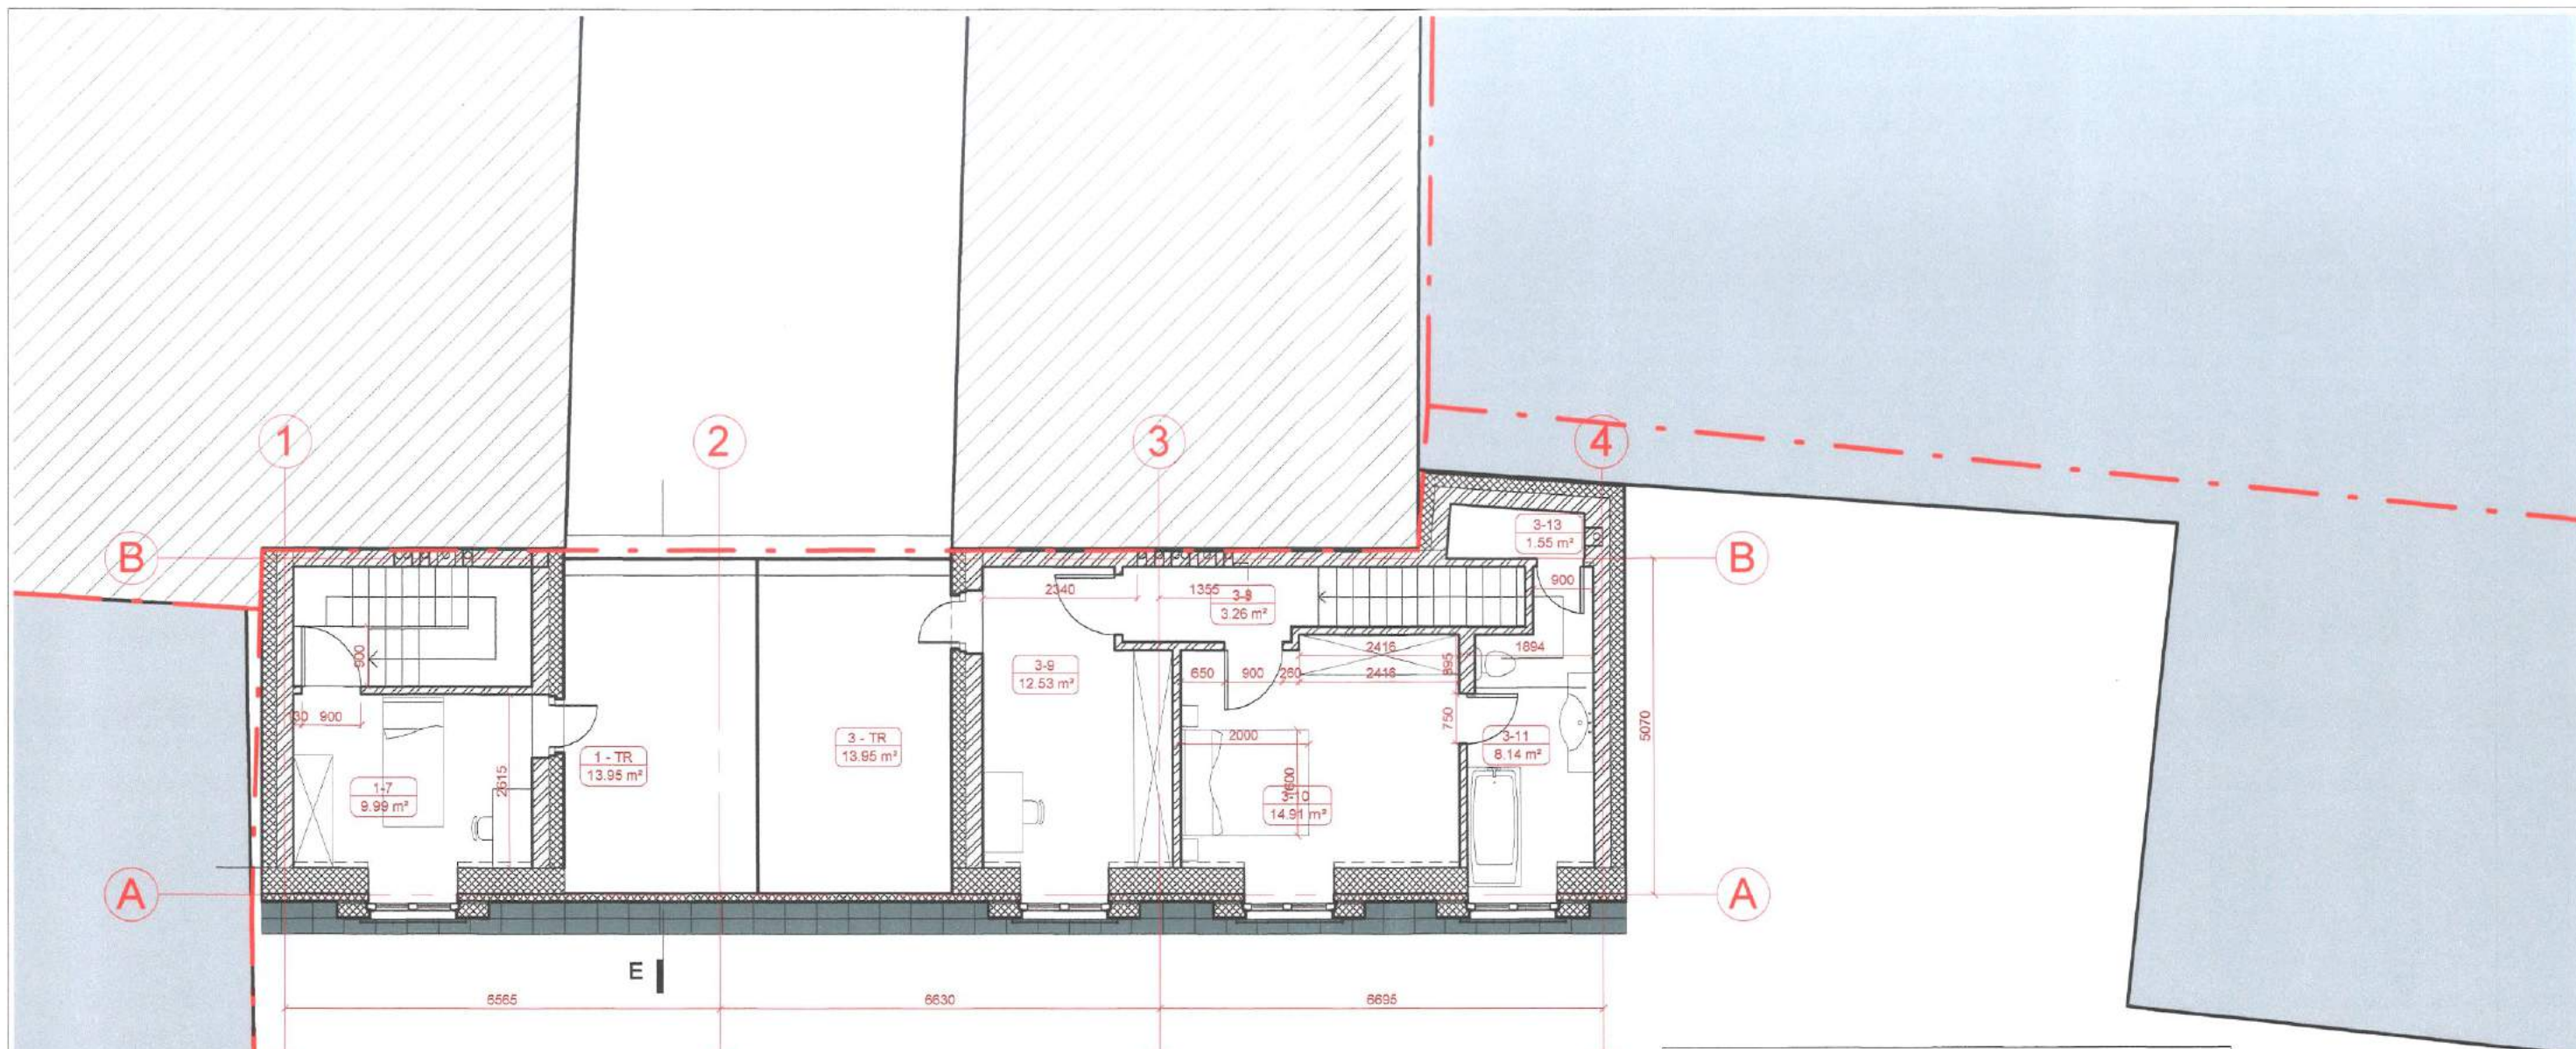

3 aukšto eksplikacija		
Nr.	Pavadinimas	Plotas, m ²
1-7	Kambarys	9.99
3-10	Kambarys	14.91
3-11	Vonia - WC	8.14
3-9	Kambarys	12.53
3-8	Koridorius	3.26
3-13	Pagalbinė. pat.	1.55
		50.38

PAVELDOSAUGINIU
POŽIŪRIU PATIKRINTA
Proj. Nr. 18-180PP
Vilniaus miesto savivaldybės administracijos
Miesto plėtros departamento
Kultūros paveldo apsaugos skyriaus vedėjas
Darius Daunoras
2018.07.20

- Sklypų ribos
- Gretimas užstatymas
- Būsimas užstatymas
- Esamos sienos

Bendras 1 buto plotas 60.75 m ²	Bendras 3 buto plotas 96.25 m ²
Bendras 2 buto plotas 52.37 m ²	Bendras butų plotas 209.38 m ²


2018.07.16 10:14:10	Laida, keitimų aprašas	
Atestato Nr.: 0998	 UAB "RENOVA" Gedimino pr. 16 LT-01119 Vilnius Tel. (370-5)212 43 45 Fax. (370-5)262 48 14 e-mail: renova@renova.lt	Projekto pavadinimas NAMO RAUGYKLOS G. 9 VILNIUJE REKONSTRAVIMO PROJEKTAS
A 1138	Direktorius A. Songaila	Brėžinio pavadinimas Mansardinis aukšto planas
3546	PV A. Songaila	
	A T. Gudžius	Mansardinis aukšto planas M 1 : 100
Etapas PP	Užsakovas: UAB "PRO PERFECTUM"	Brėžinio Nr. REN-RE-R9-2018-PP
		Lapas Lapų




PAVELDOSAUGINIU
POŽIŪRIU PATIKRINTA

Rus. 18-180PP
Vilniaus miesto savivaldybės administracijos
Miesto planavimo departamento
Kultūros paveldo apsaugos skyriaus vedėjas

Darius Daunoras
2018.07.20

2018.07.16 10:15:46			
DATA	LAIDA, KEITIMŲ APRAŠAS		
Atestato Nr.: 0998	 UAB "RENOVA" Gedimino pr. 16 LT-01119 Vilnius Tel. (370-5)212 43 45 Fax. (370-5)262 48 14 e-mail.: renova@renova.lt	Projekto pavadinimas	
A 1138		NAMO RAUGYKLOS G. 9 VILNIUJE REKONSTRAVIMO PROJEKTAS	
3546	Direktorius A. Songaila	Brežinio pavadinimas	Laida
A	PV A. Songaila	Pietinis fasadas	M 1 : 100
	A T. Gudžius		
Etapas	Užsakovas:	Brežinio Nr.	Lapas
PP	UAB "PRO PERFECTUM"	REN-RE-R9-2018-PP	Lapų

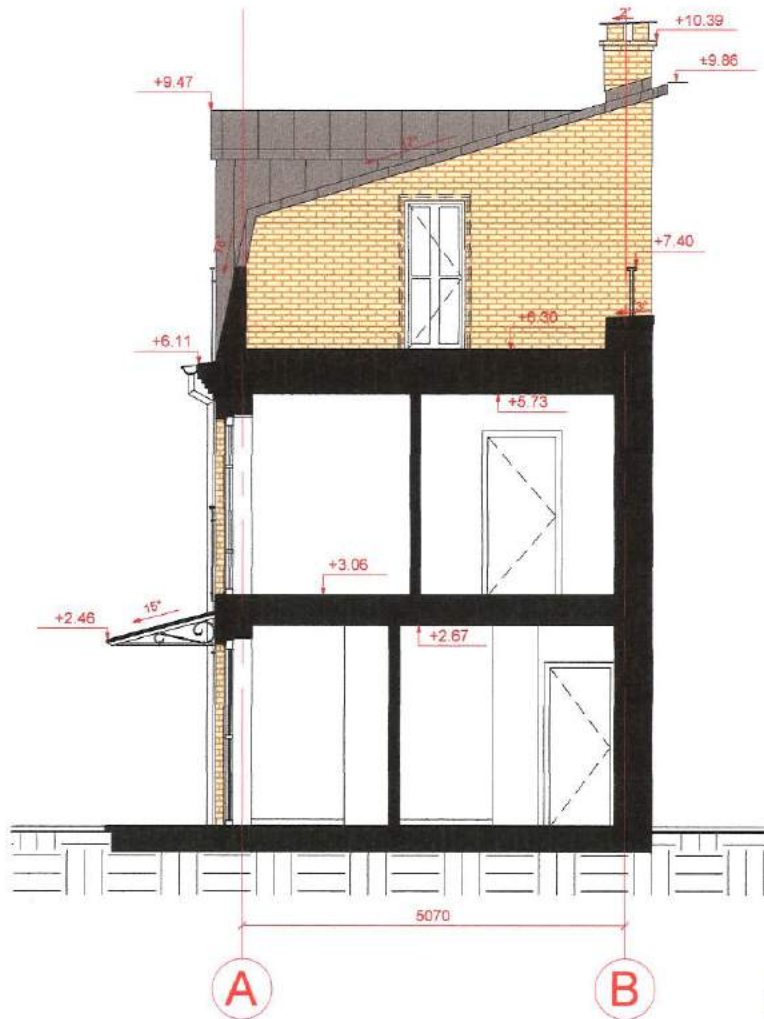

PAVELDOSAUGINIU
POŽIŪRIŲ PATIKRINTA

Reg. Nr. IP-1809P
Vilniaus miesto savivaldybės administracijos
Miesto plėtros departamento
Kultūros paveldo apsaugos skyriaus vedėjas

D.D.
Darius Daunoras
201 8 27 10

2018.07.16 10:26:09

DATA	LAIDA, KEITIMŲ APRAŠAS			
Atestato Nr.:	 UAB "RENOVA" Gedimino pr. 16 LT-01119 Vilnius Tel. (370-5)212 43 45 Fax. (370-5)262 48 14 e-mail.: renova@renova.lt	Projekto pavadinimas		
0998		NAMO RAUGYKLOS G. 9 VILNIUJE REKONSTRAVIMO PROJEKTAS		
A 1138	Direktorius	A. Songaila	Brežinio pavadinimas	
3546	PV	A. Songaila	Pjūvis E	
	A	T. Gudžius		M 1 : 100
Etapas	Užsakovas:	Brežinio Nr.	Lapas	Lapų
PP	UAB "PRO PERFECTUM"	REN-RE-R9-2018-PP		



