



**VILNIAUS MIESTO SAVIVALDYBĖS
MERAS**

**POTVARKIS
DĖL SKLYPO (KADASTRO NR. 0101/0164:542) BUVUSIAME UŽUKAMPIO KAIME
DETALIOJO PLANO SPRENDINIŲ SKLYPE VARNIKĖLIŲ G. 27 (KADASTRO
NR. 0101/0164:890) KOREGAVIMO TVIRTINIMO**


2023 m. liepos d. Nr.
Vilnius

Vadovaudamasis Lietuvos Respublikos teritorijų planavimo įstatymo 28 straipsnio 9 dalimi ir Lietuvos Respublikos aplinkos ministro 2014 m. sausio 2 d. įsakymu Nr. D1-8 „Dėl Kompleksinio teritorijų planavimo dokumentų rengimo taisyklių patvirtinimo“ patvirtintų Kompleksinio teritorijų planavimo dokumentų rengimo taisyklių 323.1 papunkčiu,



t v i r t i n u Vilniaus miesto savivaldybės tarybos 2015 m. rugpjūčio 26 d. sprendimu Nr. 1-163 „Dėl sklypo (kadastru Nr. 0101/0164:542) buvusiam Užukampio kaime detaliojo plano tvirtinimo“ patvirtinto detaliojo plano sprendinių koregavimą sklype Varnikėlių g. 27 (kadastru Nr. 0101/0164:890): pakeisti detaliuoju planu nustatytą statybos zoną ir statybos ribą pagal sklypo planą (pridedama), kuriam pritarė Teritorijų planavimo komisija.

Meras

Valdas Benkuskas

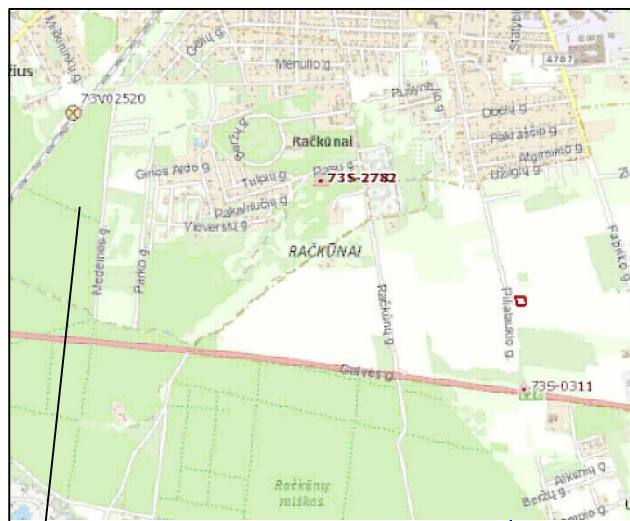

Objekto vieta

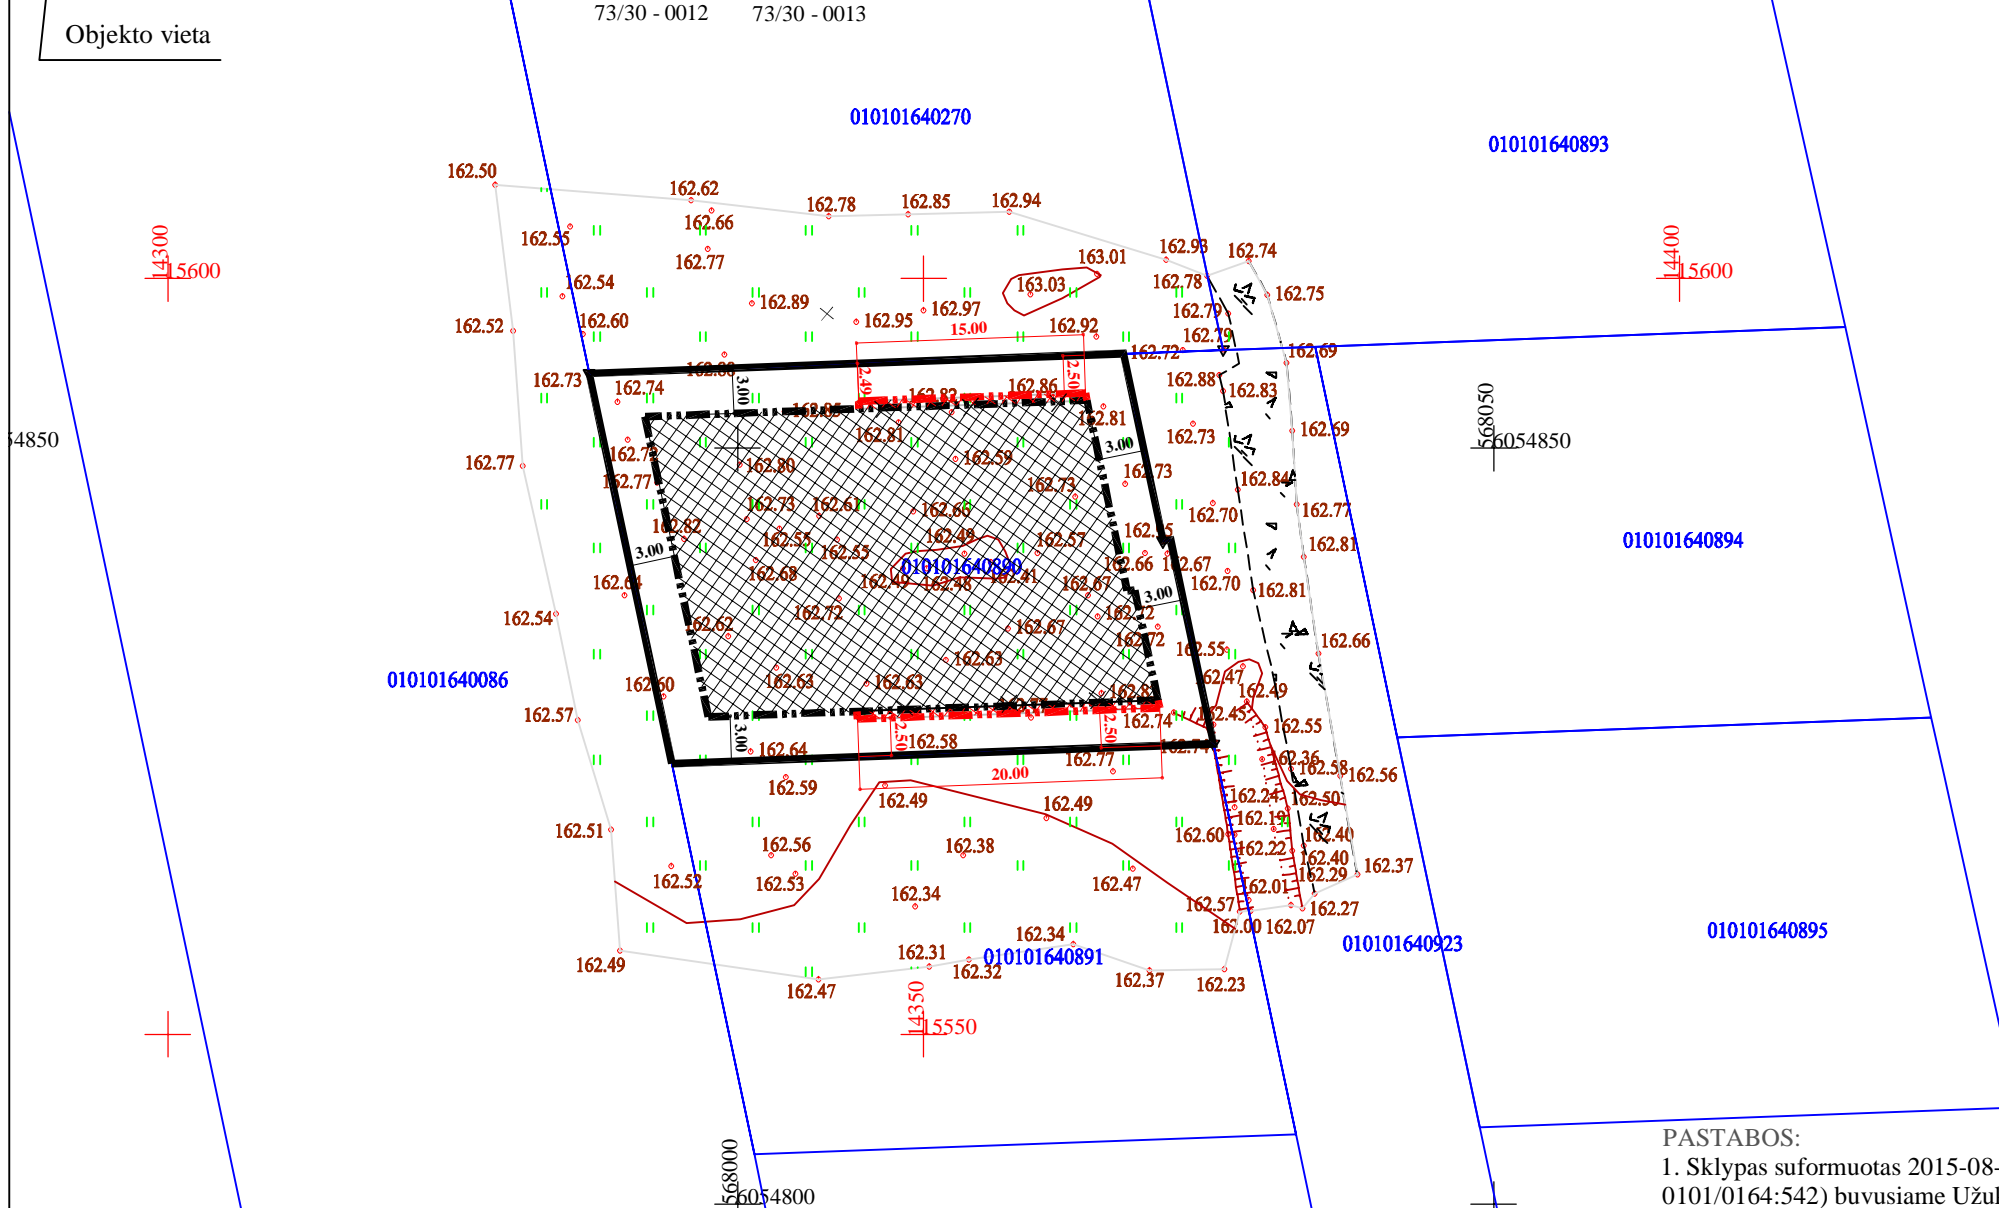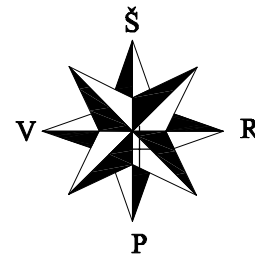

SUTARTINIAI ŽYMĖJIMAI

- Esamo sklypo riba
- Gretimo sklypo riba
- Statinių statybos zona, pagal galiojantį detalų planą
- Naikinama anksčiau suplanuota statybos zonos riba
- Naujai formuojama statybos zonos riba
- Padidinama statinių statybos zona

PASTABOS:

1. Sklypas suformuotas 2015-08-26 d. Vilniaus miesto savivaldybės tarybos sprendimu Nr. 1-163, patvirtintu sklypo (kadastro Nr. 0101/0164:542) buvusiam Užkampio kaime detalioju planu.
2. Sklypo privalomieji teritorijos naudojimo reglamentai - nekeičiami.
3. Šiuo projektu koreguojama statybos zona ir statybos ribos.

Stambaus mastelio topografinių planų derinimo su inžinerinius tinklus eksploatuojančiomis organizacijomis viešojoje elektroninėje paslaugoje (TOPD) topografinio plano teritorijai suteiktas unikalus numeris ir data.		Data	Suteiktas unikalus Nr.
		2021-07-05	13:21:6215
M T individuali veikla Nr.			
Adresas:		Vilnius	Mob. tel.: , El.paštas: @gmail.com
OBJEKTAS	316259	Inžinerinis topografinis planas M 1:500	Vilniaus m., Varnikėlių g. 27
KOORDINAŲ SISTEMA: LKS-94		AUKŠČIŲ SISTEMA: LAS07	
Kvalifikacijos pažymėjimo Nr. 1GKV-369			
GEODEZININKAS	VARDAS IR PAVARDĖ		PARAŠAS
	M	T	
	Lapų sk.	DATA	
	1/1	2021-06	A.V.

Atest. Nr.	UAB "MEIRISTA" Panerių g. 64, Vilnius, tel. 869947231, el. p. meiristaub@gmail.com			SKLYPO (KADASTRO NR. 0101/0164:542) BUVUSIAME UŽKAMPIO KAIME DETALIOJO PLANO, SKLYPE VARNIKĖLIŲ G. 27, VILNIUJE STATINIŲ STATYBOS ZONOS IR STATYBOS RIBŲ KOREGAVIMAS	
	Pareigos	V. Pavardė	Parašas	Data	Laida
TPV0047	PV	G. Meidutė		2023-01	BRĖŽINYS SU KOREGUOJAMA STATINIŲ STATYBOS ZONA, RIBOMIS M 1:500
19253	PDV	G. Meidutė		2023-01	
Etapas	Statytojai:				Lapas
DPK	fiziniai asmenys				Lapų
	528-DPK-2023				1
					1

DETALŪS METADUOMENYS

Dokumento sudarytojas (-ai)	Vilniaus miesto savivaldybė 188710061, Konstitucijos pr. 3, LT-09601, Vilnius
Dokumento pavadinimas (antraštė)	DĖL SKLYPO (KADASTRO NR. 0101/0164:542) BUVUSIAME UŽUKAMPIO KAIME DETALIOJO PLANO SPRENDINIŲ SKLYPE VARNIKĖLIŲ G. 27 (KADASTRO NR. 0101/0164:890) KOREGAVIMO TVIRTINIMO
Dokumento registracijos data ir numeris	2023-08-01 Nr. 955-634/23
Dokumento gavimo data ir dokumento gavimo registracijos numeris	–
Dokumento specifikacijos identifikavimo žymuo	ADOC-V1.0
Parašo paskirtis	Pasirašymas
Parašą sukūrusio asmens vardas, pavardė ir pareigos	Valdas Benkuskas, Vilniaus miesto savivaldybės Meras
Sertifikatas išduotas	VALDAS BENKUNSKAS LT
Parašo sukūrimo data ir laikas	2023-08-01 11:52:35 (GMT+03:00)
Parašo formatas	XAdES-T
Laiko žymoje nurodytas laikas	2023-08-01 11:53:00 (GMT+03:00)
Informacija apie sertifikavimo paslaugų teikėją	RCSC IssuingCA, VI Registru centras - i.k. 124110246 LT
Sertifikato galiojimo laikas	2023-04-25 17:36:53 – 2025-04-24 17:36:53
Informacija apie būdus, naudotus metaduomenų vientisumui užtikrinti	"Registravimas" paskirties metaduomenų vientisumas užtikrintas naudojant "RCSC IssuingCA, VI Registru centras - i.k. 124110246 LT" išduotą sertifikatą "Dokumentų valdymo sistema Avilys, Vilniaus miesto savivaldybės administracija, i.k. 188710061 LT", sertifikatas galioja nuo 2021-12-20 09:38:49 iki 2024-12-19 09:38:49
Pagrindinio dokumento priedų skaičius	1
Pagrindinio dokumento priedamų dokumentų skaičius	–
Priedamo dokumento sudarytojas (-ai)	–
Priedamo dokumento pavadinimas (antraštė)	–
Priedamo dokumento registracijos data ir numeris	–
Programinės įrangos, kuria naudojantis sudarytas elektroninis dokumentas, pavadinimas	Dokumentų valdymo sistema „Avilys“, versija 3.5.72
Informacija apie elektroninio dokumento ir elektroninio (-ių) parašo (-ų) tikrinimą (tikrinimo data)	Atitinka specifikacijos keliamus reikalavimus. Visi dokumente esantys elektroniniai parašai galioja (2023-08-01 13:05:01)
Paieškos nuoroda	–
Papildomi metaduomenys	Nuorašą suformavo 2023-08-01 13:05:01 Dokumentų valdymo sistema „Avilys“