


OBJEKTO VIETA-Savanorių pr. 55, Vilnius

Kultūros ir švietimo paskirties pastato vaikų lopšelio-darželio, Savanorių pr. 55, Vilniuje, rekonstravimo į mokslo paskirties pastatą specialiąją mokyklą- daugiafunkcinį centrą, projektas

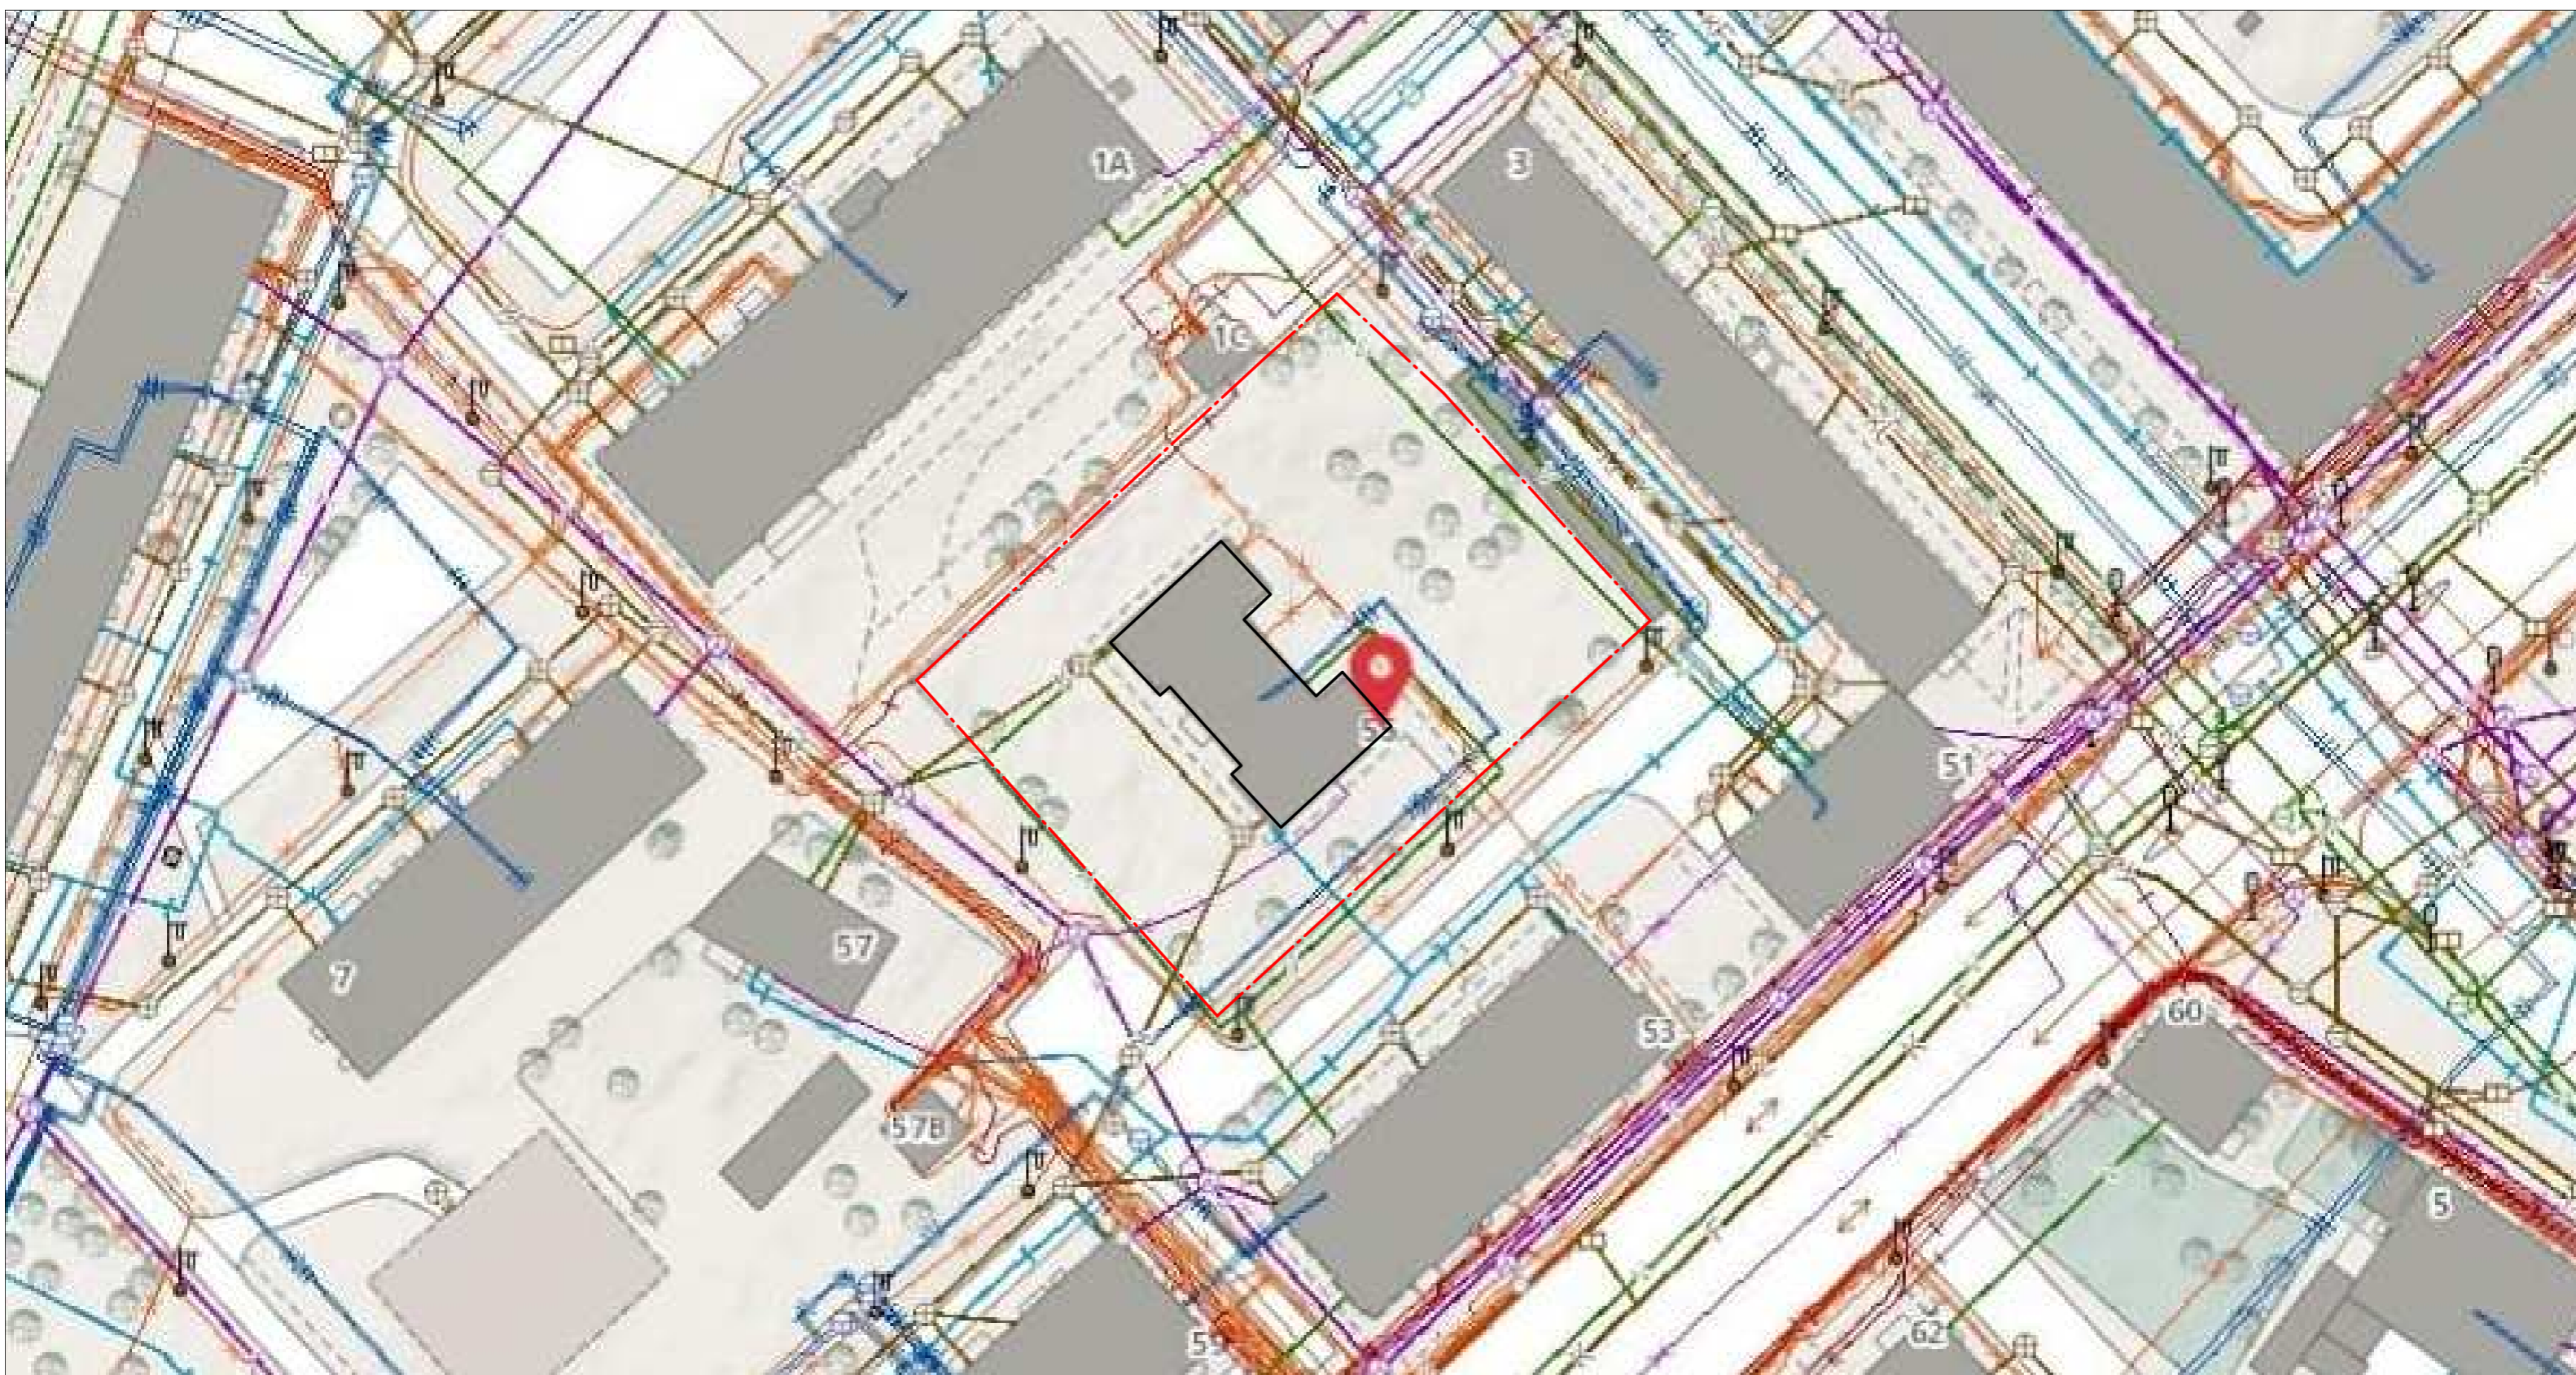




INŽINERINĖ SITUACIJOS SCHEMA

SITUACIJOS SCHEMA


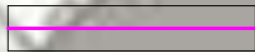


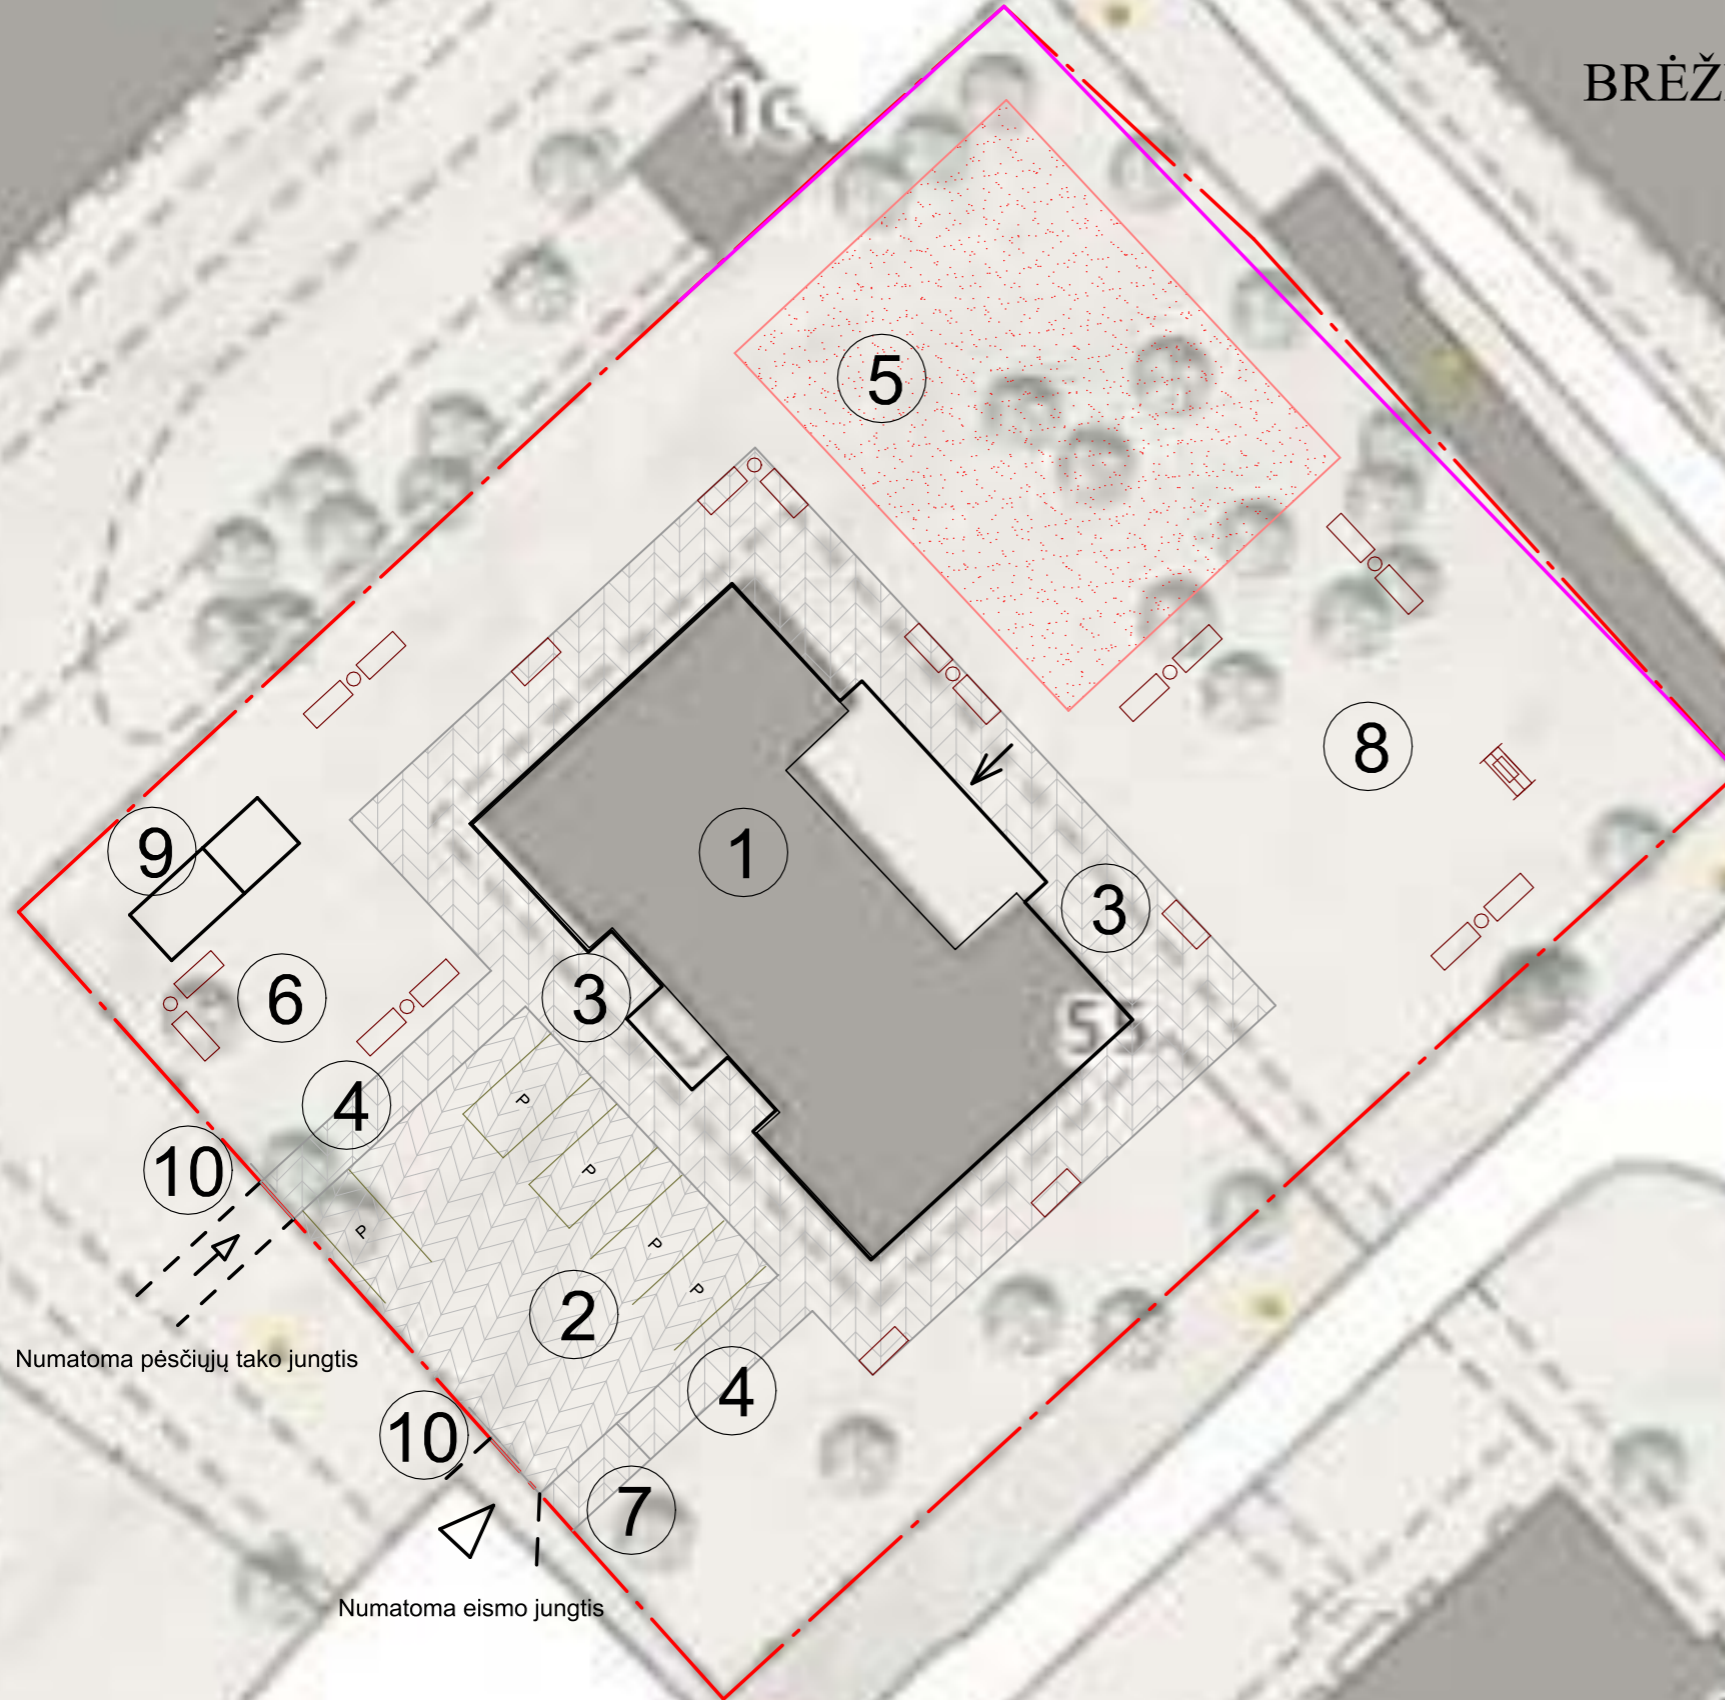

BRĖŽINYS: Sklypo planas M 1:500



Numatoma pėsčiųjų tako jungtis

Numatoma eismo jungtis

SUTARTINIAI ŽENKLAI

-  -sklypo riba, aptveriamą tvora;
-  -aptveriamą tvora- aklina 2m aukščio;
-  -projektuojami statiniai;
-  -pagrindinis įėjimas;
-  -įėjimas, išėjimas;
-  -įvažiavimas, išvažiavimas;

EKSPLIKACIJA

- 1- REKONSTRUOJAMAS PASTATAS;
- 2- AUTOMOBILIŲ AIKŠTELĖ - 5 VIETŲ SU APTVĖRIMU;
- 3- TRINKELIŲ DANGA, TINKANTI AUTOMOBILIŲ VAŽIAVIMUI ;
- 4- TRINKELIŲ DANGA-ŠALIGATVIS;
- 5- AKTYVIŲ JUDESIŲ ZONA SU DALINE KREPŠINIO AIKŠTELE SU APTVĖRIMU;
- 6- RĀMAUS POILSIO ZONA SU APTVĖRIMU;
- 7- ŪKIO KIEMO ZONA SU APTVĖRIMU;
- 8- POILSIO ZONA SUPYNĖS, SU APTVĖRIMU;
- 9- SANDĒLIUKAI DAIKTAMS, ĮRANKIAMS;
- 10- TVORA, VARTELIAI, VARTAI




PATALPŲ EKSPLIKACIJA

Eilės Nr.	Pavadinimas	Plotas(m2)
1-1	Tambūras	1,90
1-2	Koridorius	16,30
1-3	Tech. patalpa šilumos punk.	5,80
1-4	Rūbinė	5,50
1-5	Poilsio patalpa	13,00
1-6	Užimtumo patalpa	15,30
1-7	Kambarys-klasė	31,50
1-8	Sanitarinis mazgas	2,20
1-9	Sanitarinis mazgas	2,90
1-10	Sanitarinis mazgas	5,10
1-11	Rūbinė	5,80
1-12	Valgomasis-virtuvė	26,00
1-13	Holas	12,40
1-14	Patalpa vaistams	6,90
1-15	Kambarys-klasė	26,50
1-16	Sanitarinis mazgas	2,20
1-17	Sanitarinis mazgas	2,90
1-18	Sanitarinis mazgas	5,10
1-19	Užimtumo patalpa	17,40
1-20	Poilsio patalpa	14,70
1-21	Sanitarinis mazgas	5,45
1-22	Keltuvai-liftas	2,25
1-23	Administracinė patalpa	9,00
1-24	Tambūras	5,20
1-25	Patalpa vežimėliams	4,40

Viso bendro ploto: 245,70

Kval. dok. NR.	UAB "FROLETA" Jaunystės g.6, LT-28132, Utena tel.:+370 688 15359, el.p.: froleta11@gmail.com				Statinio projekto pavadinimas Kultūros ir švietimo paskirties pastato vaikų lopšelio-darželio, Savanorių pr. 55, Vilniuje, rekonstravimo į mokslo paskirties pastatą specialiąją mokyklą- daugiafunkcinį centrą, projektas	
38746	PV	Ramunė Matijošienė	2019-08	Dokumento pavadinimas		LAIDA
				BRĖŽINYS: Pirmo aukšto planas M 1:100		0
				Dokumento žymuo		LAPAS
				2019-07-TP-PP-BR-01		LAPŲ SK.
Kalbos trump. LT	Statytojas/užsakovas Vilniaus "Vilties" specialioji mokykla-daugiafunkcinis centras				1 6	

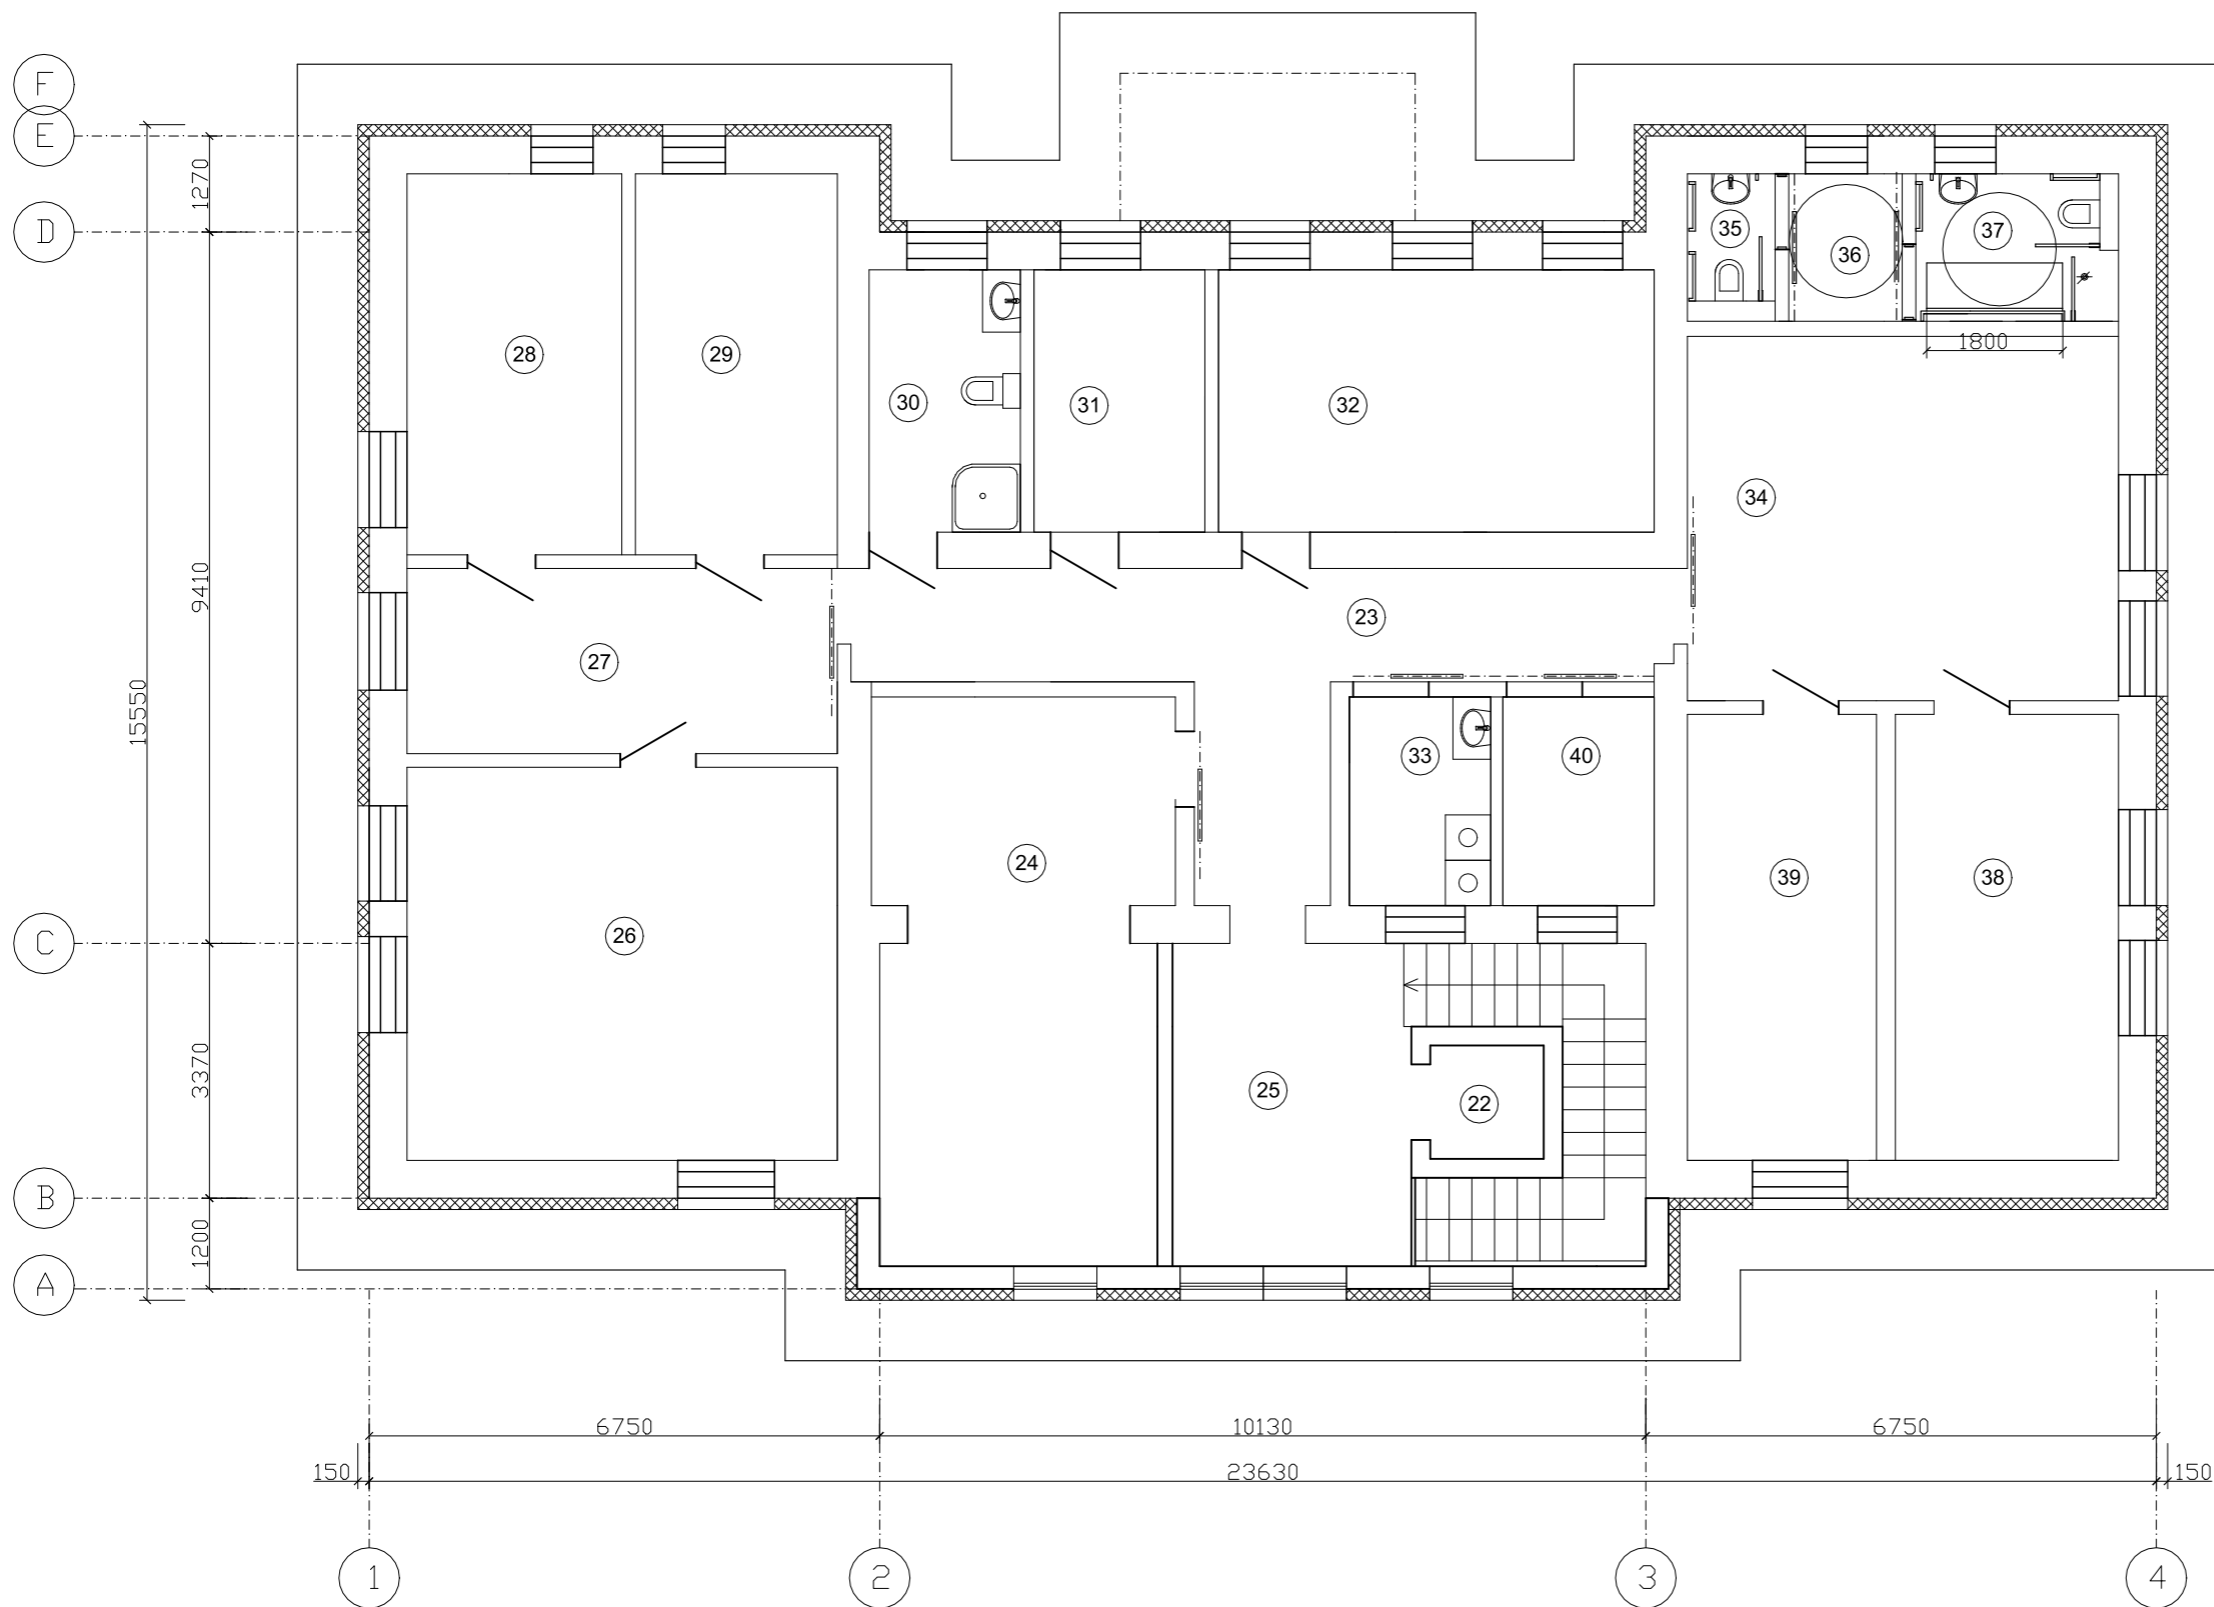

PATALPŲ EKSPLIKACIJA


Eilės Nr.	Pavadinimas	Plotas(m2)
2-22	Keltuvas-liftas	2,25
2-23	Koridorius	21,50
2-24	Meninės raiškos kabinetas	28,00
2-25	Holas	13,10
2-26	Judesio terapijos kabinetas	29,60
2-27	Holas	13,90
2-28	Logopedo kabinetas	14,30
2-29	Spec. pedagogo kabinetas	13,40
2-30	Sanitarinis mazgas	6,90
2-31	Inventoriaus sand. patalpa	7,80
2-32	Personalo kabinetas	20,00
2-33	Valymo inventorius	5,10
2-34	Kambarys-klasė	27,40
2-35	Sanitarinis mazgas	2,20
2-36	Sanitarinis mazgas	2,90
2-37	Sanitarinis mazgas	5,10
2-38	Šviesos terapijos patalpa	17,40
2-39	Poilsio patalpa	14,70
2-40	Rūbinė	5,50

Viso bendro ploto: 248,80

Kval. dok. NR.	UAB "FROLETA" Jaunystės g.6, LT-28132, Utena tel.:+370 688 15359, el.p.: froleta11@gmail.com				Statinio projekto pavadinimas Kultūros ir švietimo paskirties pastato vaikų lopšelio-darželio, Savanorių pr. 55, Vilniuje, rekonstravimo į mokslo paskirties pastatą specialiąją mokyklą- daugiafunkcinį centrą, projektas	
38746	PV	Ramunė Matijošienė	2019-08	Dokumento pavadinimas		LAIDA
				BRĖŽINYS: Antro aukšto planas M 1:100		0
				Dokumento žymuo		LAPAS
Kalbos trump. LT	Statytojas/užsakovas Vilniaus "Vilties" specialioji mokykla-daugiafunkcinis centras			2019-07-TP-PP-BR-02		LAPŲ SK. 2 6



Kval. dok. NR.	UAB "FROLETA" Jaunystės g.6, LT-28132, Utena tel.:+370 688 15359, el.p.: froleta11@gmail.com				Statinio projekto pavadinimas Kultūros ir švietimo paskirties pastato vaikų lopšelio-darželio, Savanorių pr. 55, Vilniuje, rekonstravimo į mokslo paskirties pastatą specialiąją mokyklą- daugiafunkcinį centrą, projektas	
38746	PV	Ramunė Matijošienė	24	2019-08	Dokumento pavadinimas BRĖŽINYS: Fasadas 1-4 M 1:100	LAPAS 0
					Dokumento žymuo 2019-07-TP-PP-BR-03	LAPAS 3
Kalbos trump. LT	Statytojas/užsakovas Vilniaus "Vilties" specialioji mokykla-daugiafunkcinis centras					LAPŲ SK. 6

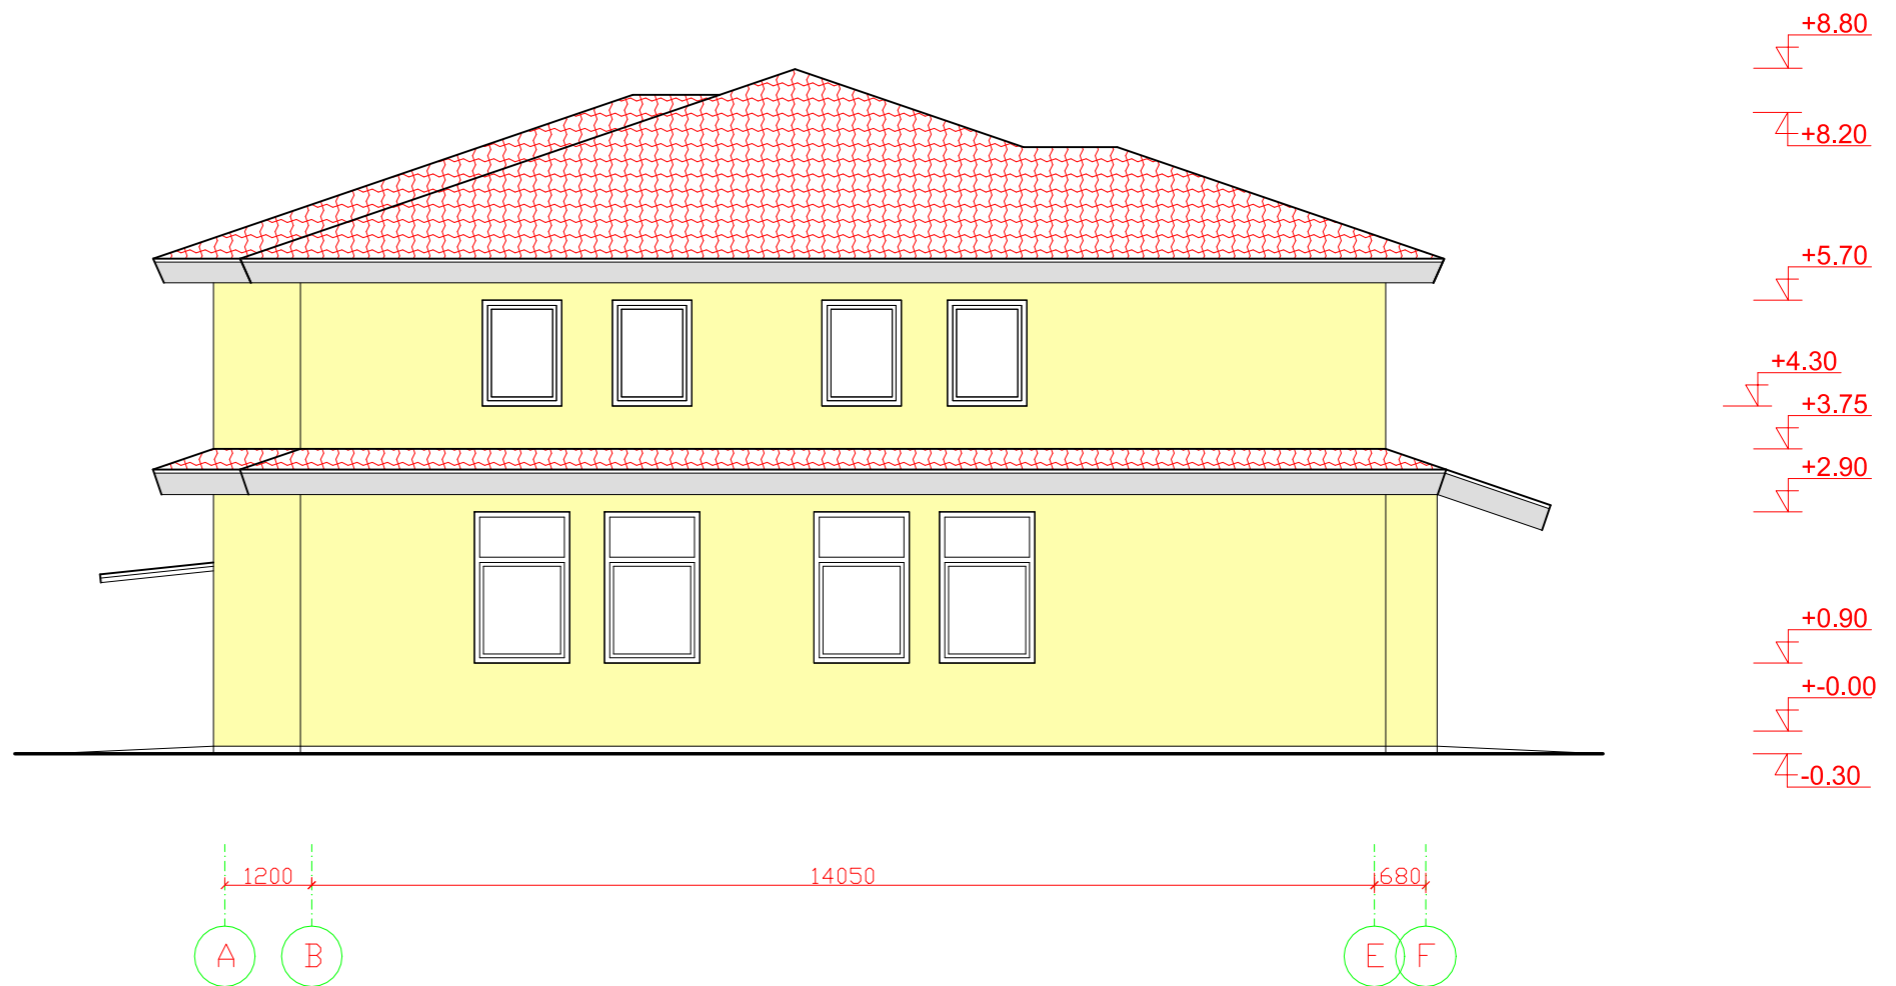

Kval. dok. NR.	UAB "FROLETA" Jaunystės g.6, LT-28132, Utena tel.:+370 688 15359, el.p.: froleta11@gmail.com				Statinio projekto pavadinimas Kultūros ir švietimo paskirties pastato vaikų lopšelio-darželio, Savanorių pr. 55, Vilniuje, rekonstravimo į mokslo paskirties pastatą specialiąją mokyklą- daugiafunkcinį centrą, projektas		
38746	PV	Ramunė Matijošienė	24	2019-08	Dokumento pavadinimas BRĖŽINYS: Fasadas A-D M 1:100		LAPAS 0
					Dokumento žymuo 2019-07-TP-PP-BR-04		LAPŲ SK. 6
Kalbos trump. LT	Statytojas/užsakovas Vilniaus "Vilties" specialioji mokykla-daugiafunkcinis centras						4