



Objekto schema

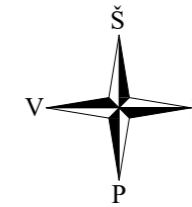

**PAIVIRIINIA:**  
 Vilniaus miesto savivaldybės  
 Administracijos direktoriaus  
 pavaduotojo  
 2020 m. .... mėn. .... d.  
 įsakymu Nr. ....

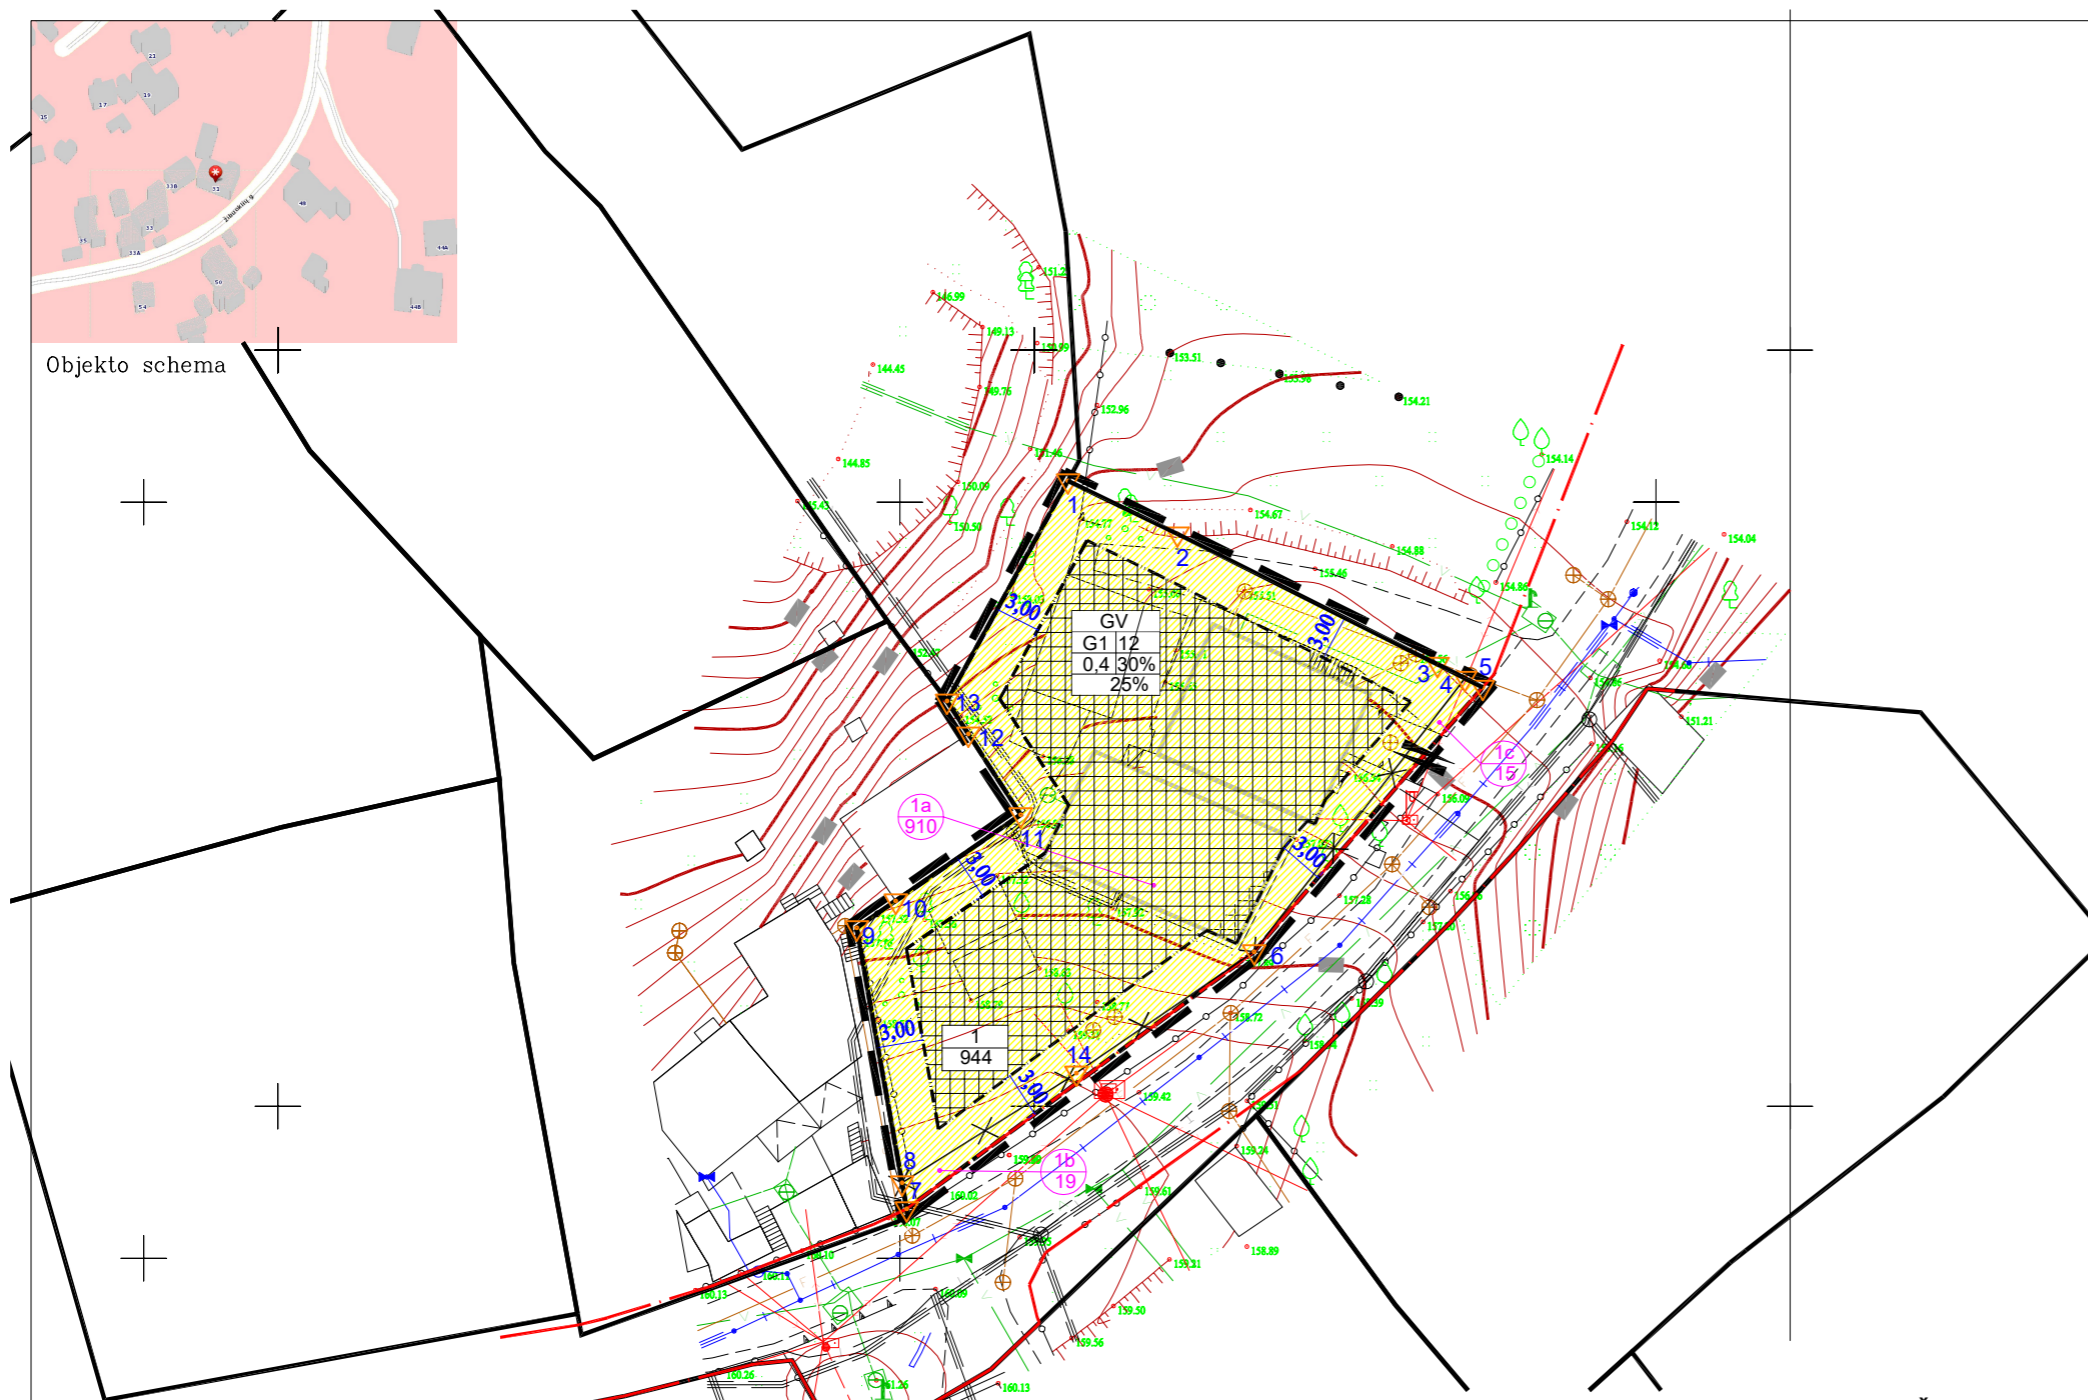

**PASTABOS:**

1. Esant pastato aukščiui didesniai nei 8,5 m, jis nuo sklypo ribos turi būti atitraukiamas po 0,5 m kiekvienam papildomam 1 m aukščiui, arba gaunamas gretimų sklypo savininko sutikimas.
2. Komunalinių atliekų surinkimo konteinerio vieta - planuojamame sklype, prie įvažiavimo į jį.
3. Detaliojo plano galiojimo riba sutampa su planuojamo sklypo ribomis.
4. Tarp projektuojamo pastato ir gretimų pastatų turi būti išlaikytas atstumas vadovaujantis "Gaisrinės saugos pagrindiniai reikalavimai" nuostatomis.
5. Įvažiavimo į sklypą vieta techniniame projekte gali būti keičiama.

**TERITORIJOS NAUDOJIMO REGLAMENTŲ APRAŠOMOJI LENTELĖ**

Sklypo Nr.	Sklypo dalies Nr.	Sklypo kampų pažymėjimas plane	Sklypo dalies kampų pažymėjimas plane	Sklypo plotas, kv.m	Sklypo dalies plotas, kv.m	Privalomieji teritorijos naudojimo reglamentai										Papildomi teritorijos naudojimo reglamentai			
						Teritorijos naudojimo tipas	Žemės naudojimo paskirtis	Žemės naudojimo būdas	Leistinas pastatų aukštis		Užstatymo tankis, %	Užstatymo intensyvumas	Užstatymo tipas	Galimi žemės sklypų dydžiai		Priklausomųjų želdynų ir želdynų teritorijų dalys, %	Pastatų aukštų skaičius	Statinių paskirtys	Kiti reglamentai
									Nuo žemės paviršiaus, m	Altitudė, m				Mažiausi, kv.m	Didžiausi, kv.m				
1	1, 2, 3, 4, 5, 6, 7, 8, 9, 10, 11, 12, 13			944		GV gyvenamoji teritorija vienbučių ir dvibučių namų statybai	kitos paskirties žemė	G1 vienbučių ir dvibučių gyvenamųjų pastatų statybos	iki 12,0	172,0	30	0,4	vd vienbutis ir dvibutis užstatymas	944	944	25	3	Vienbutis - dvibutis gyvenamasis namas I. Ryšių linijų apsaugos zonos. VI. Elektros linijų apsaugos zonos. XIX. Nekilnojamojo kultūros vertybių teritorija ir apsaugos zonos. XLIX. Vandentiekio, lietaus ir fekalinės kanalizacijos tinklų ir įrenginių apsaugos zonos.	
1a	1, 2, 3, 4, 6, 14, 8, 9, 10, 11, 12, 13			910															
1b	6, 7, 8, 14			19															
1c	4, 5, 6			15															

**Esamos požeminės komunikacijos suderintos:**

Siambaus mastelio topografinių planų derinimo su inžinerinius tinklus eksploatuojančiomis organizacijomis viešojoje elektrinėje paslaugoje (TOPD) topografinio plano teritorijai suteiktas unikalus numeris ir data.	Data	Suteiktas unikalus Nr.
Derinimo išrašas tikras J.Giedraitis	2019-06-27	13:19:5454

**SUTARTINIAI ŽYMĖJIMAI**

	teritorija, skirta vienbučių ir dvibučių gyvenamųjų pastatų statybai		1 - sklypo numeris
	užstatyti leidžiama teritorija		944 - sklypo plotas
	detaliojo plano galiojimo riba		įvažiavimas į sklypą
	T - konkretus teritorijos naudojimo tipas		gatvės raudonoji linija
1 - sklypo naudojimo būdas			naikinamos sklypo ribos
2 - statinių aukštis			esamos sklypų ribos
3 - užstatymo tankis			nauja sklypo riba
4 - užstatymo intensyvumas			užstatymo riba
5 - priklausomųjų želdynų kiekis sklype			esami pastatai

ATESTATO NR.	A. VYŠNIAUSKO ARCHITEKTŲ DIRBTUVĖS		MARKUČIŲ RAJONO DETALIOJO PLANO SKLYPE ŽIBUOKLIŲ G. 31 (KAD. NR. 0101/0060:186) SPRENDINIŲ KOREGAVIMAS	
A1220	PR. VADOVAS	D. VYŠNIAUSKIENĖ	PAGRINDINIS BRĖŽINYS SKLYPO STATYBOS REGLAMENTŲ NUSTATYMAS	
PLANAVIMO INICIATORIUS: K. D.			DP 8/19	LAPAS 1 LAPŲ 2

Koordinatų sistema: LKS 1994  
 Aukščių sistema: Lietuvos valstybinė aukščių sistema (LAS07)

PAREIGOS	PAVARDE	PARASAS	UAB "GEOMANAI"	
Direktorius	J.Giedraitis IGKV-807		Žvalgų g. 8, Vilnius Mob. 8 603 45805, info@geomanai.lt	
Geodezininkas	M.Ringelevičius		Objektas: Nr. .... Adresas: Žibuoklių g. 31, Vilnius, Vilniaus m. sav.	
UŽSAKOVAS			BREŽINYS	Topografinė nuotrauka M1:500
			Objekto Nr.	Mastelis
				Lapo Nr./sk.
				Data
			M 1:500	1/1
				2019-05-20