


VILNAUS MIESTO GATVIŲ IŠDĖSTYMO PLANAS M 1 : 2500

Vertių seniūnija

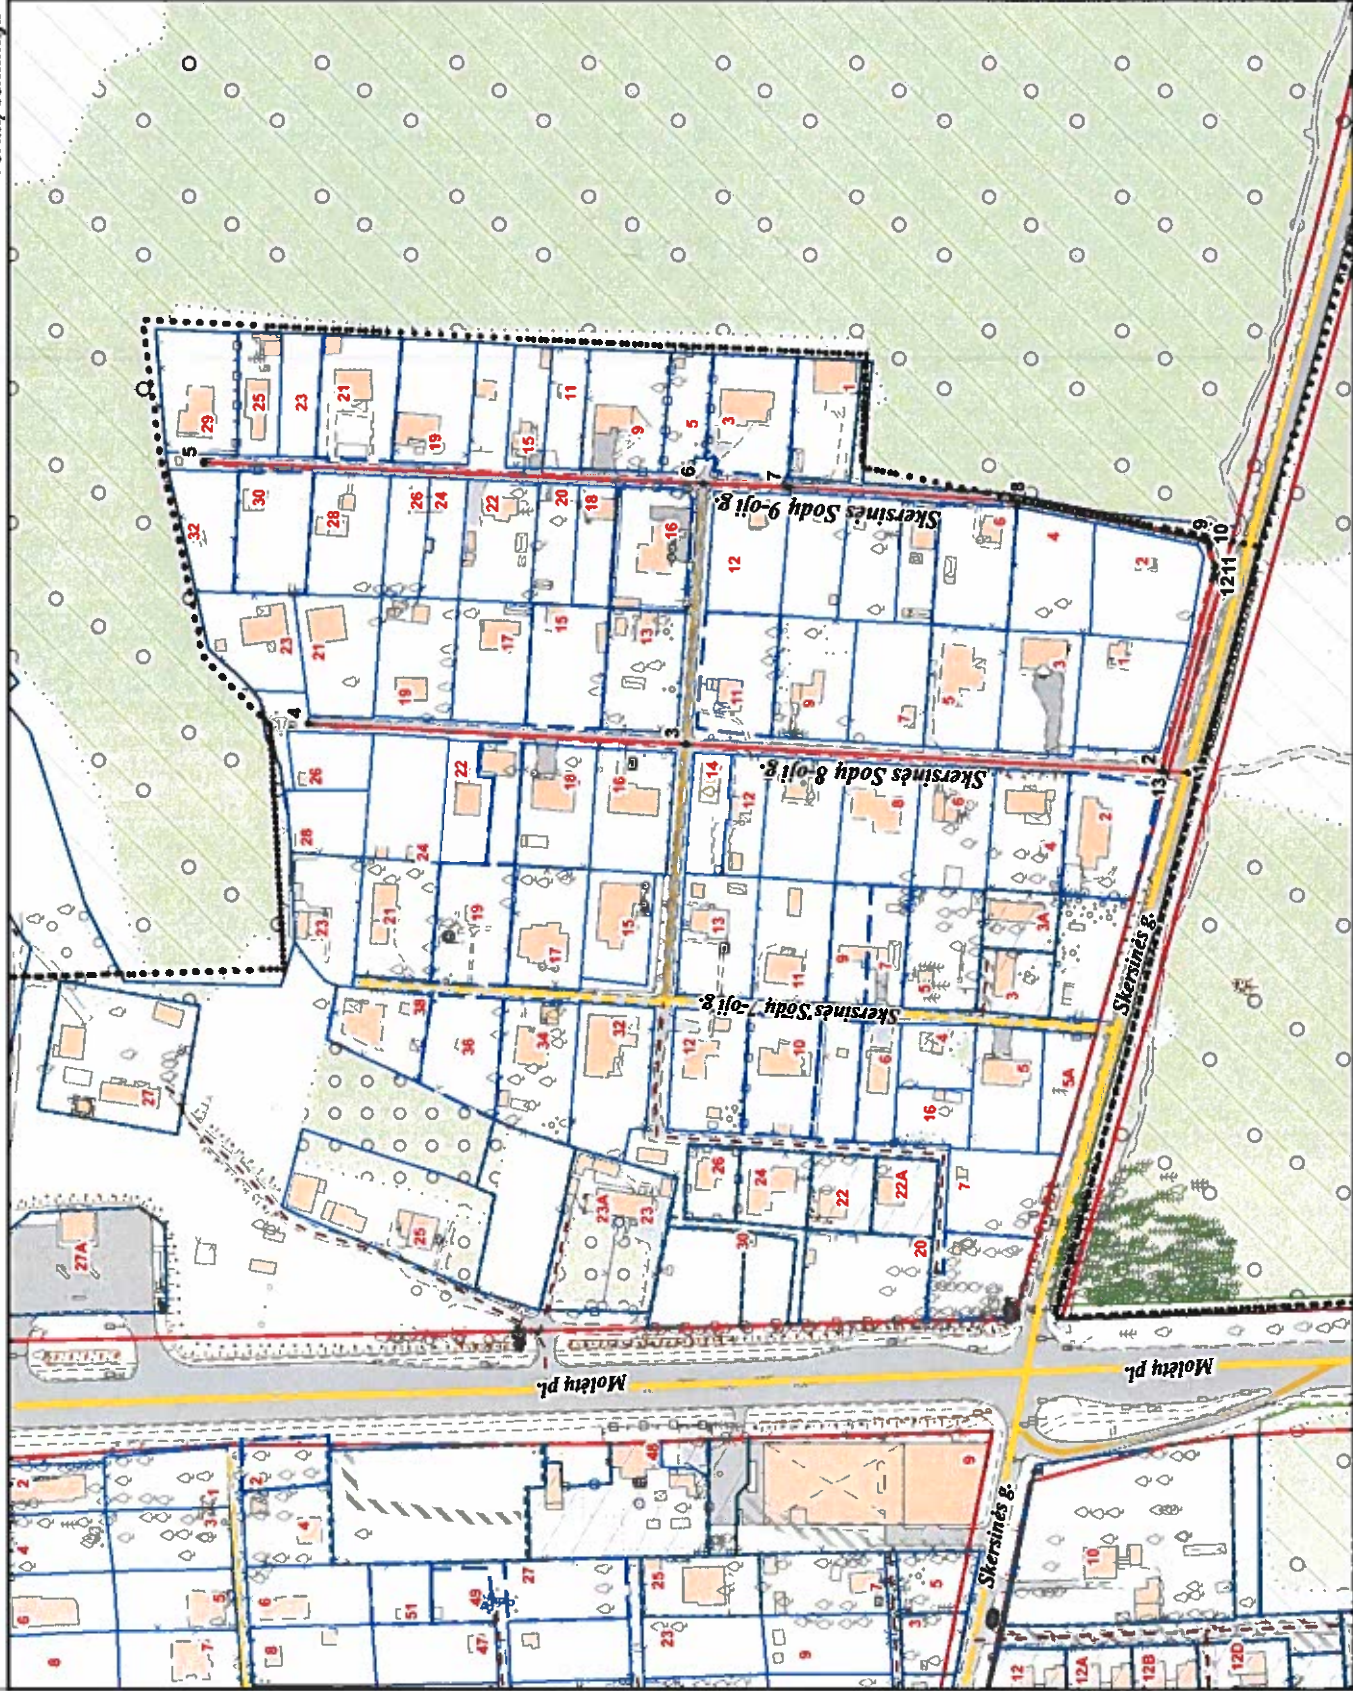

PAVADINIMŲ GATVĖMS, PASTATAMS, STATINIAMS IR KITIEMS OBJEKTAIS SUTEIKIMO, KEITIMO IR IŠTRAUKIMO Į APSKAITĄ TVARKOS APRAŠO 1 PRIEDAS

Vilniaus miesto savivaldybės tarybos
2019 m. _____ d. sprendimo Nr. _____
priedas

Kartografinis pagrindas	KDB 500V
Gatvės taškų koordinatinių nustatymo būdas	Grafinis

GATVIŲ TAŠKŲ KOORDINATIŲ ŽINIARAŠTIS

Skersinės Sodų 8-oji g - taškų Nr. plane 1 - 4
Skersinės Sodų 9-oji g - taškų Nr. plane 5 - 13

NR. PLANE	X	Y
1	6070527,9	582037,42
2	6070536,21	582037,88
3	6070694,19	582046,62
4	6070818,83	582053,29
5	6070853,63	582139,4
6	6070688,52	582132,52
7	6070660,08	582131,33
8	6070584,14	582126,57
9	6070522,63	582114,08
10	6070520,51	582112,99
11	6070518,71	582105,29
12	6070519,97	582102,08
13	6070536,21	582037,88

PATEIKIA:
Vilniaus miesto savivaldybės administracijos
Žemės tvarkymo ir administravimo skyriaus vedėja