


VILNIAUS MIESTO SAVIVALDYBĖS N. VILNIOS SENIŪNIJOS
Minsko pl. Nr. 72, Nr. 74
ADRESŲ NUMERIŲ KEITIMO/SUTEIKIMO PLANAS

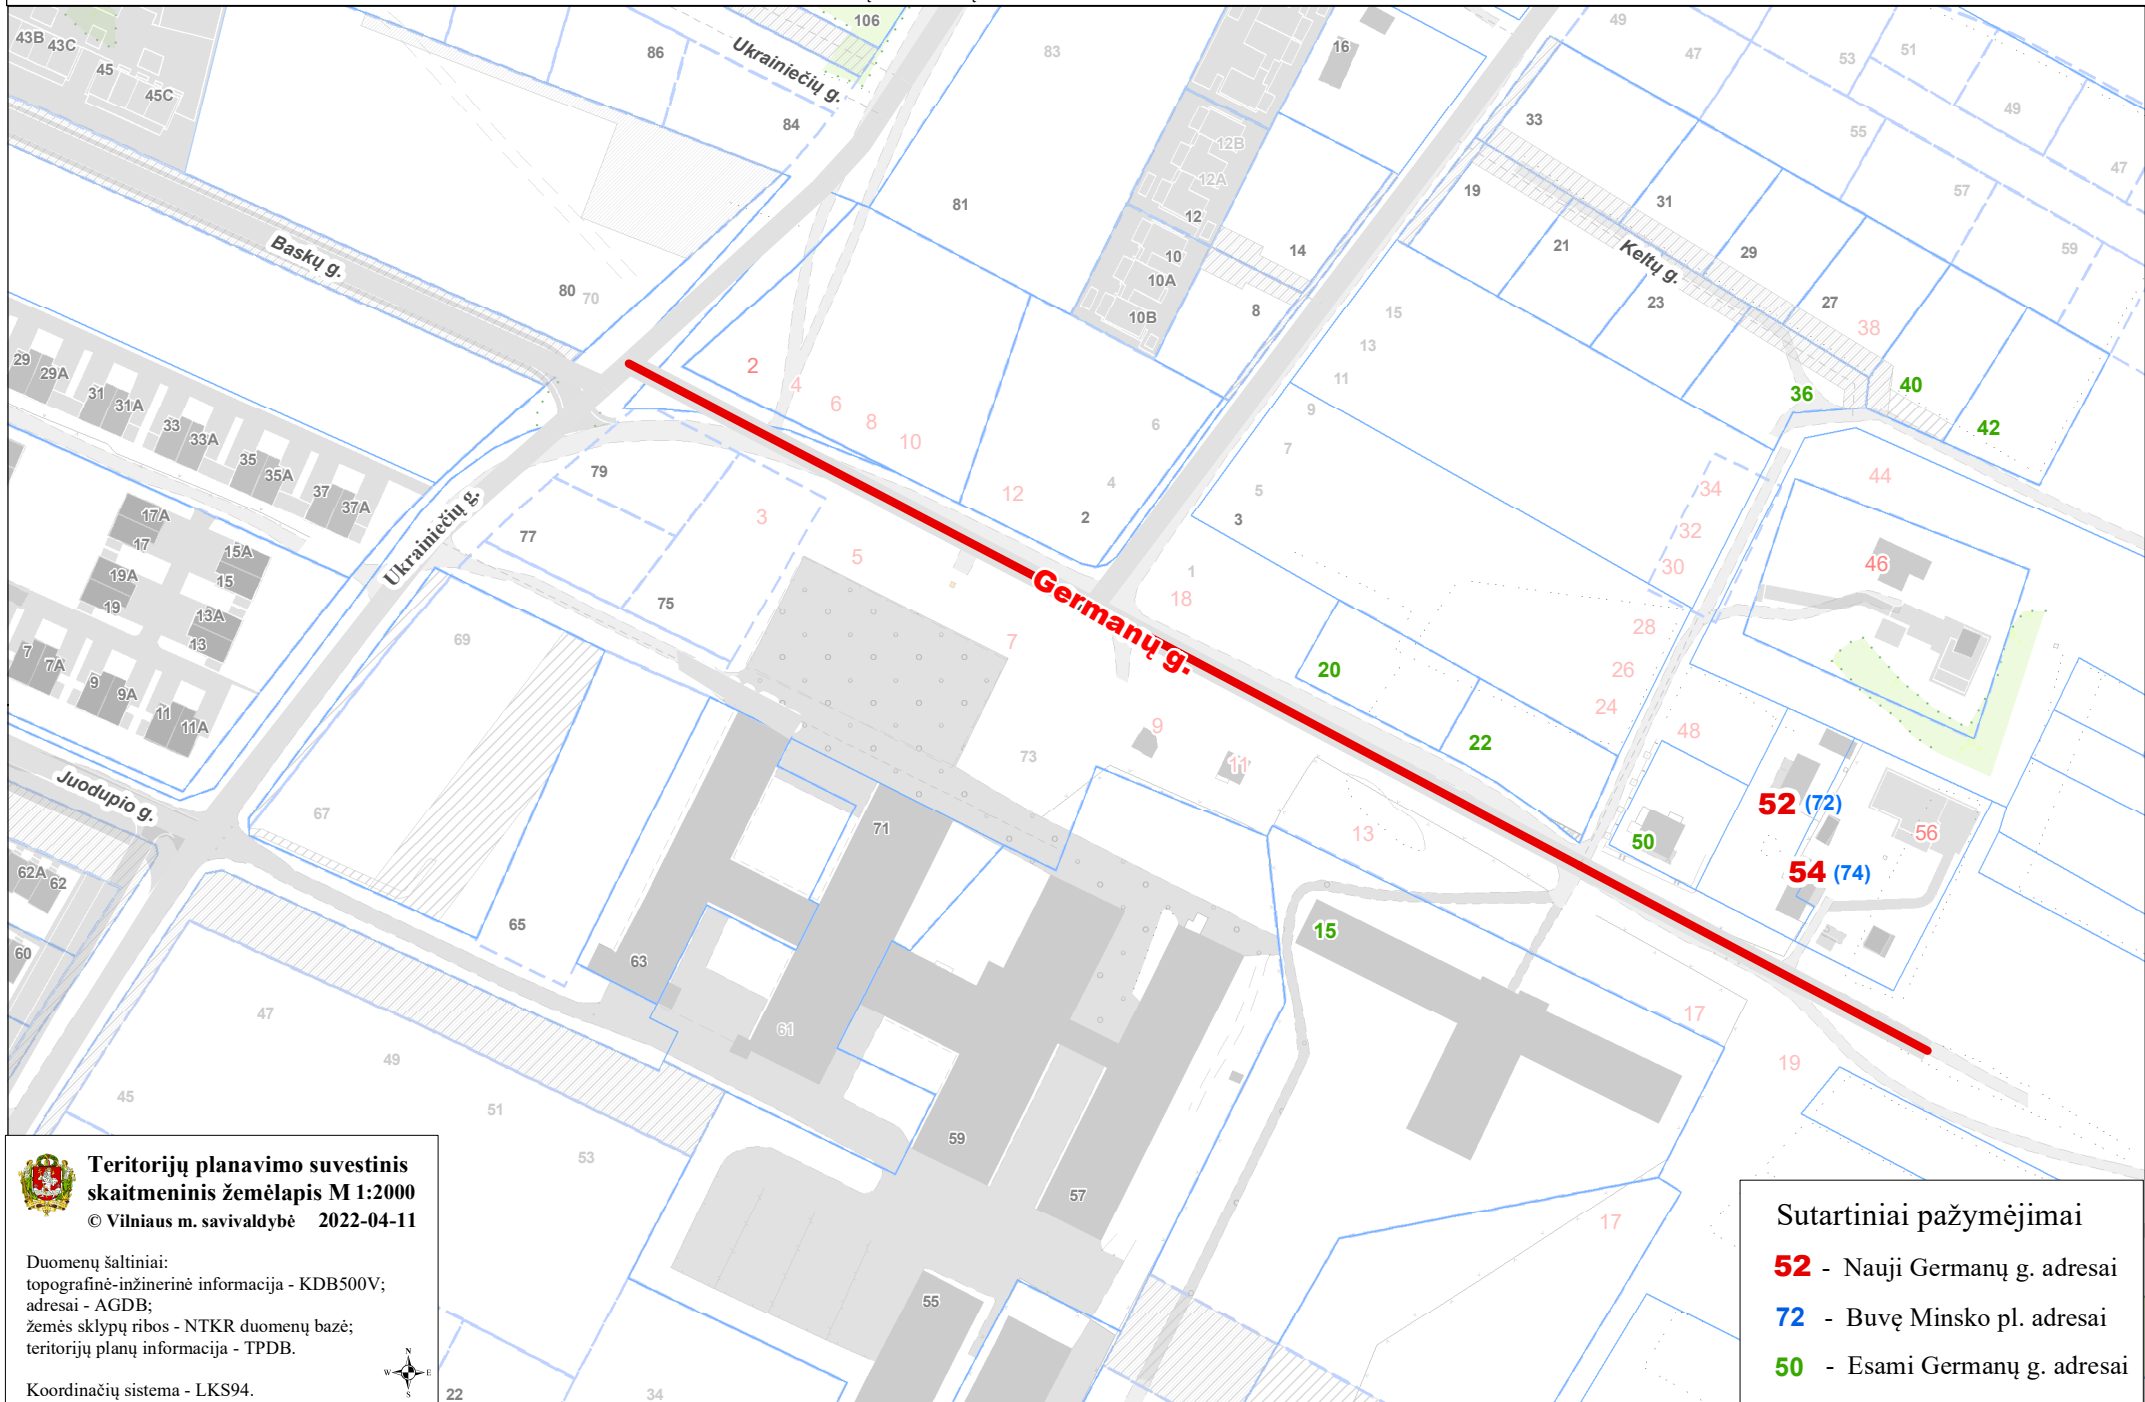

Teritorijų planavimo suvestinis
skaitmeninis žemėlapis M 1:2000

© Vilniaus m. savivaldybė 2022-04-11

Duomenų šaltiniai:
topografinė-inžinerinė informacija - KDB500V;
adresai - AGDB;
žemės sklypų ribos - NTKR duomenų bazė;
teritorijų planų informacija - TPDB.

Koordinacių sistema - LKS94.



Sutartiniai pažymėjimai

- 52** - Nauji Germanų g. adresai
- 72** - Buvę Minsko pl. adresai
- 50** - Esami Germanų g. adresai