

# VILNAUS MIESTO GATVIŲ, SKVERŲ IR AIKŠČIŲ IŠDĖSTYMO PLANAS M 1 : 2000

PAVAZINIMŲ GATVĖMS, PASTATAMS, STATINIAMS  
IR KITiems OBJEKTAMS SUITEKIMO, KEITIMO IR  
ITRAUKIMO Į APSKAITĄ TVARKOS APRAŠO  
1 PRIEDAS


Vilniaus miesto savivaldybės tarybos  
2021 m. \_\_\_\_\_ d. sprendimo Nr. \_\_\_\_\_  
priedas

Kartografinis pagrindas	KDB 500V
Gatvės taškų koordinatų nustatymo būdas	Grafinis

## GATVIŲ TAŠKŲ KOORDINACIŲ ŽINIARAŠTIS

### Jano Sniadeckio g. - taškų Nr. 1 - 13

NR. PLANE	X	Y
1	6065497.426	587049.326
2	6065510.083	586984.379
3	6065510.895	586975.54
4	6065509.625	586965.697
5	6065503.593	586948.235
6	6065501.952	586945.43
7	6065492.533	586933.365
8	6065478.526	586916.723
9	6065472.388	586907.939
10	6065466.162	586894.06
11	6065464.344	586884.55
12	6065463.375	586874.567
13	6065463.331	586960.892

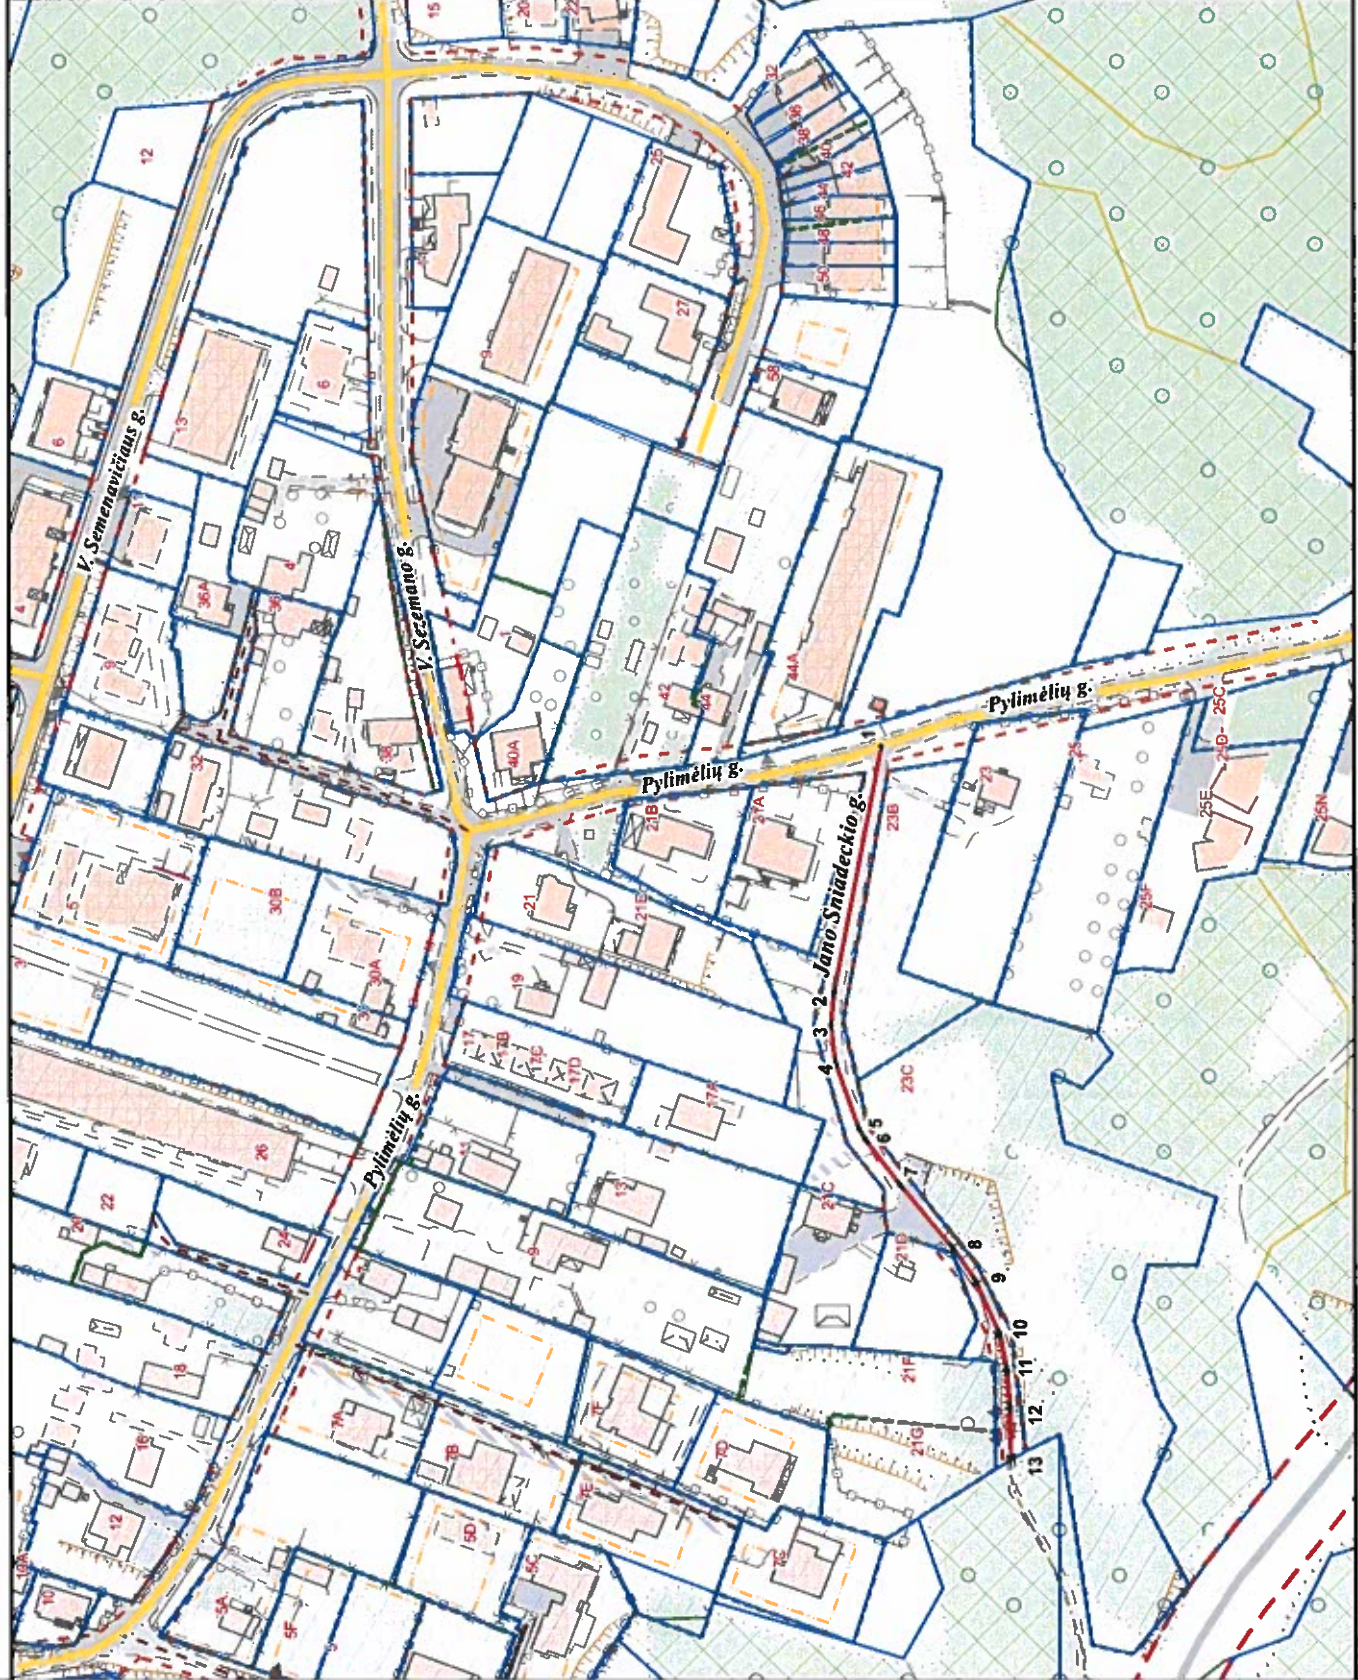

PATEIKIA:  
Vilniaus miesto savivaldybės administracijos  
Žemės tvarkymo ir administravimo skyriaus vedėja