


# VILNIAUS MIESTO GATVIŲ, SKVERŲ IR AIKŠČIŲ IŠDĖSTYMO PLANAS M 1 : 2000

Antakalnio seniūnija

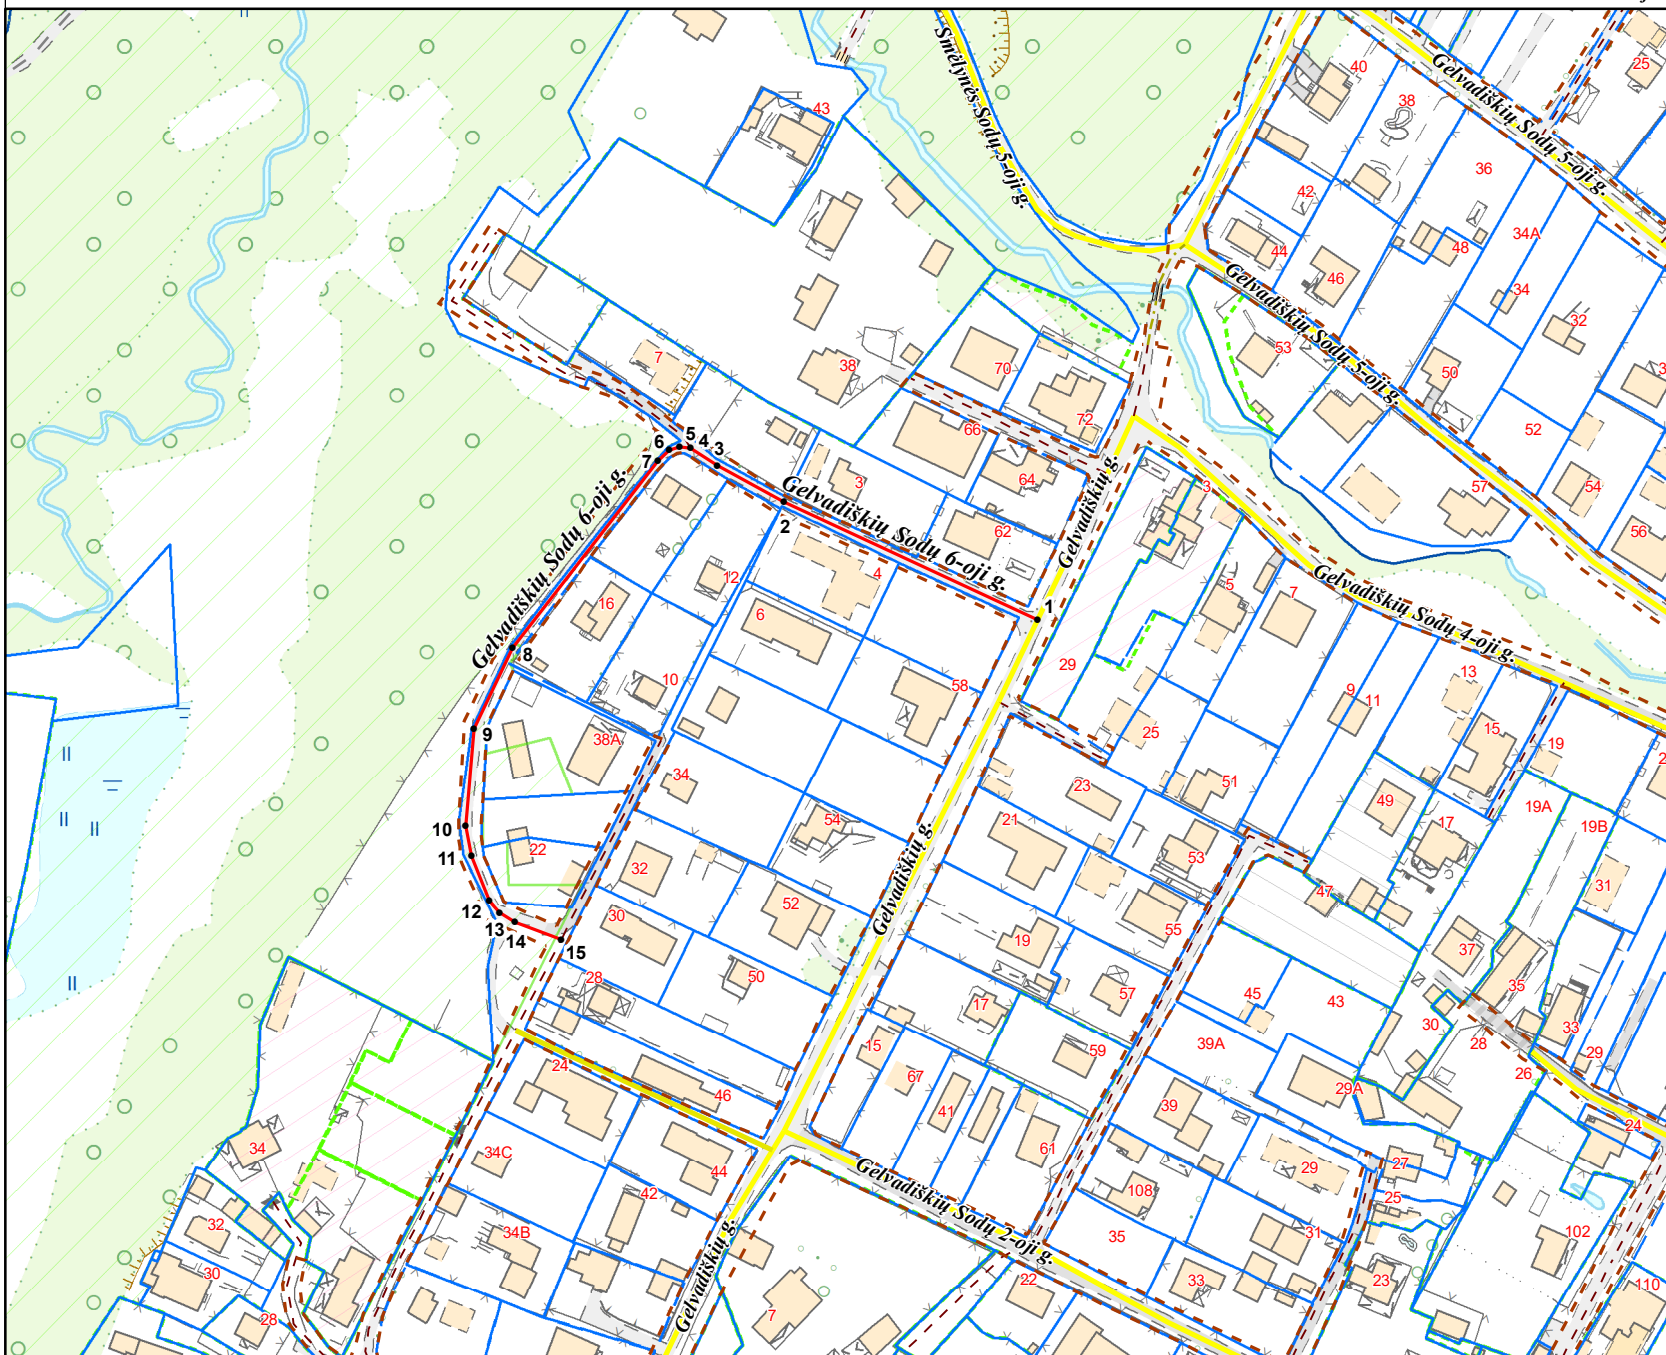

PAVADINIMŲ GATVĖMS, PASTATAMS, STATINIAMS IR KITIEMS OBJEKTAMS SUTEIKIMO, KEITIMO IR ĮTRAUKIMO Į APSKAITĄ TVARKOS APRAŠO I PRIEDAS

Vilniaus miesto savivaldybės tarybos  
2020 m. \_\_\_\_\_ d. sprendimo Nr. \_\_\_\_\_  
priedas

Kartografinis pagrindas	KDB 500V
Gatvės taškų koordinacių nustatymo būdas	Grafinis

## GATVIŲ TAŠKŲ KOORDINACIŲ ŽINIARAŠTIS

### Gelvažiškių Sodų 6-oji g. - taškų Nr. plane 1 - 15

NR. PLANE	X	Y
1	6069709.2	587536.02
2	6069740.38	587468.97
3	6069749.98	587451.48
4	6069754.67	587444.24
5	6069754.99	587441.36
6	6069754.13	587438.69
7	6069751.25	587435.6
8	6069701.89	587397.32
9	6069680.56	587387.09
10	6069654.72	587384.89
11	6069646.89	587386.37
12	6069634.93	587391.25
13	6069631.95	587393.81
14	6069629.32	587398.01
15	6069624.83	587410.1

PATEIKIA:  
Vilniaus miesto savivaldybės administracijos  
Žemės tvarkymo ir administravimo skyriaus vedėja

RAIMONDA RUDUKIENĖ

2020. 09